



УПРАВА
муниципального района «Барятинский район»
Калужской области

ПОСТАНОВЛЕНИЕ

от 06.10.2020

с. Барятино

№ 480

О разработке документации по планировке территории по объекту: «Газопровод межпоселковый от д.Асмолово до с.Новое Село – с.Барнятино Барятинского района Калужской области»

Рассмотрев письмо АО «Газпроектинжиниринг» от 01.10.2020 №16074/81, в соответствии со ст.45 ч.4 Градостроительного кодекса Российской Федерации, Земельным кодексом Российской Федерации, Федеральным законом от 6 октября 2003 года №131-ФЗ «Об общих принципах организации местного самоуправления в Российской Федерации», Уставом муниципального района «Барятинский район», Управа муниципального района «Барятинский район» **ПОСТАНОВЛЯЕТ:**

1. Начать разработку документации по планировке территории по объекту: «Газопровод межпоселковый от д.Асмолово до с.Новое Село – с.Барнятино Барятинского района Калужской области».

2. Настоящее постановление вступает в силу со дня подписания и подлежит официальному опубликованию.

Врио руководителя Управы
муниципального района
«Барятинский район»



А.Н. Хохлов

РЕШЕНИЕ

No 53

**«О проведении публичных слушаний
по проекту планировки и проекту
межевания территории в районе
проведения работ по объекту:
«Программа газификации регионов РФ»
(Калужская область): «Газопровод
межпоселковый от дер. Асмолово
до с.Новое Село – с.Барнятино
Барятинского района Калужской области»**

В соответствии с главой 5. Градостроительного Кодекса Российской Федерации, статьей 28 Федерального закона от 6 октября 2003 года N 131-ФЗ "Об общих принципах организации местного самоуправления в Российской Федерации", решение Совета депутатов муниципального района «Барятинский район» от 25.10.2018г. №138 «Об утверждении Положения об организации и проведении общественных обсуждений или публичных слушаний по вопросам градостроительной деятельности на территории муниципального района «Барятинский район», руководствуясь Уставом муниципального района «Барятинский район», Совет депутатов муниципального района «Барятинский район» **РЕШИЛ:**

1. Провести публичные слушания по проекту планировки и проекту межевания

1. Провести публичные слушания по проекту планировки и проекту межевания территории в районе проведения работ по объекту: «Программа газификации регионов РФ» (Калужская область): «Газопровод межпоселковый от дер. Асмолово до с.Новое Село – с.Барнятино Барятинского района Калужской области» 29 июня 2021 года в здании администрации сельского поселения «Деревня Асмолово», расположенного по адресу: д.Асмолово, ул.Дружбы, д.7. Начало публичных слушаний 14:00 час.

2. Проект планировки и проект межевания территории в районе проведения работ по объекту: «Программа газификации регионов РФ» (Калужская область): «Газопровод межпоселковый от дер. Асмолово до с.Новое Село – с.Барнятино Барятинского района

Калужской области» разместить на официальном сайте Управы муниципального района «Барятинский район» в сети интернет (<http://baryatino40.ru>). Информацию о публичных слушаниях опубликовать в газете Барятинского района Калужской области «Сельские Зори».

3. Предложения и замечания по проекту планировки и проекту межевания территории в районе проведения работ по объекту: «Программа газификации регионов РФ» (Калужская область): «Газопровод межпоселковый от дер. Асмолово до с.Новое Село – с.Барнятино Барятинского района Калужской области» для включения их в протокол публичных слушаний принимаются в здании Управы муниципального района «Барятинский район» по адресу: Калужская область, Барятинский район, с.Барятино, ул.Советская, д.20, каб.215 с 28.05.2021 по 28.06.2020 с 9:00 час. до 16:00 час., перерыв на обед с 12-00 час. до 13-00 час. и администрации сельского поселения «Деревня Асмолово» по адресу: д.Асмолово, ул.Дружбы, д.7 с 9:00 час. до 16:00 час., перерыв на обед с 13-00 час. до 14 -00 час.

Предложения подаются в письменном виде с указанием фамилии, имени и отчества подающего предложения и подписанные им лично.

4. Ознакомиться с предлагаемым проектом можно в Управе МР «Барятинский район» по адресу: Калужская область, Барятинский район, с.Барятино, ул.Советская, д.20, каб.215, на официальном сайте Управы муниципального района «Барятинский район», администрации сельского поселения «Деревня Асмолово» по адресу: д.Асмолово, ул.Дружбы, д.7 и в сети Интернет (<http://barvatino40.ru>).

5. Ответственным за проведение публичных слушаний назначить Управу муниципального района «Барятинский район».

6.Организационное и техническое обеспечение публичных слушаний возлагается на Управу муниципального района «Барятинский район».

7.Председательствующим на публичных слушаниях определить Главу муниципального района «Барятинский район» А.К. Калинина.

8. Настоящее решение вступает в силу после его подписания и подлежит официальному опубликованию.

Глава муниципального района
«Барятинский район»



А.К. Калинин

**ЗАКЛЮЧЕНИЕ
О РЕЗУЛЬТАТАХ ПУБЛИЧНЫХ СЛУШАНИЙ
от 02 июля 2021 года № 10**

По проекту Планировки и проекту межевания территории в районе проведения работ по объекту: «Программа газификации регионов РФ» (Калужская область): «Газопровод межпоселковый от дер.Асмолово до с.Новое Село – с.Барнятино Барятинского района Калужской области»

(наименование проекта)

Общие сведения о проекте, представленном на публичные слушания:
территория разработки муниципальный район «Барятинский район»
сроки разработки октябрь 2020 – май 2021
организатор Управа муниципального района «Барятинский район», 249650, Калужская область, Барятинский район, с. Барятино, ул. Советская, д.20, тел.:8(48454) 2-42-35, abaryat@adm.kaluga.ru

(наименование, юридический адрес, телефон, адрес электронной почты)

Правовой акт о назначении общественных обсуждений (публичных слушаний) от 20.05.2021 № 53 Решение Совета депутатов «О проведении публичных слушаний по проекту планировки и проекту межевания территории в районе проведения работ по объекту: «Программа газификации регионов РФ» (Калужская область): «Газопровод межпоселковый от дер.Асмолово до с.Новое Село – с.Барнятино Барятинского района Калужской области»

(дата, номер, заголовок)

Информация, содержащаяся в опубликованном оповещении о начале общественных обсуждений или публичных слушаний, дата и источник опубликования районная газета Сельские Зори от 28.05.2021года

Формы оповещения о проведении общественных обсуждений (публичных слушаний)
Статья в газете «Сельские Зори» от 28.05.2021 г. № 39-40 «О проведении публичных слушаний по проекту планировки и проекту межевания территории в районе проведения работ по объекту: «Программа газификации регионов РФ» (Калужская область): «Газопровод межпоселковый от дер.Асмолово до с.Новое Село – с.Барнятино Барятинского района Калужской области»

(название, номер, дата печатных изданий и др. формы)

Сведения о проведении экспозиции по материалам

Здание администрации сельского поселения «Деревня Асмолово»,
11.05.2021г

(где и когда проведена)

Сведения о проведении открытого собрания участников публичных слушаний
Здание администрации сельского поселения «Деревня Асмолово»,
29 июня 2021 г. в количестве 28 человек, предложений и замечаний не поступало

(где и когда проведено, состав и количество участников, количество предложений и замечаний)

Сведения о протоколе публичных слушаний

29.06.2021года

(когда утвержден)


Выводы и рекомендации по проведению публичных слушаний по проекту:
по проекту планировки и проекту межевания территории в районе проведения работ по объекту: «Программа газификации регионов РФ» (Калужская область): «Газопровод межпоселковый от дер.Асмолово до с.Новое Село – с.Барнятино Барятинского района Калужской области»вынести на утверждение в Совет Депутатов.

Председатель публичных слушаний:



В.Г. Волчков

Секретарь публичных слушаний:

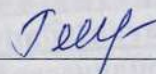

И.Ю. Ронжина



**СОВЕТ ДЕПУТАТОВ
муниципального района «Барятинский район»
Калужской области**

РЕШЕНИЕ

от 05.08.2021 г.

с. Барятино

№ 65

**«Об утверждении проекта планировки
и проекта межевания территории в районе
проведения работ по объекту:
«Программа газификации регионов РФ»
(Калужская область): «Газопровод
межпоселковый от дер. Асмолово
до с.Новое Село – с.Барнятино
Барятинского района Калужской области»**

На основании пункта 15 части 1, статьи 15 Федерального закона от 6 октября 2003 года N 131-ФЗ "Об общих принципах организации местного самоуправления в Российской Федерации", в соответствии со статьёй 45 Градостроительного Кодекса Российской Федерации, заключения о результатах публичных слушаний от 02 июля 2021 года №10 по проекту планировки и проекту межевания территории в районе проведения работ по объекту: «Программа газификации регионов РФ» (Калужская область): «Газопровод межпоселковый от дер. Асмолово до с.Новос Село – с.Барнятино Барятинского района Калужской области», руководствуясь Уставом муниципального района «Барятинский район», Совет депутатов муниципального района «Барятинский район» **РЕШИЛ:**

1. Утвердить проект планировки и проект межевания территории в районе проведения работ по объекту: «Программа газификации регионов РФ» (Калужская область): «Газопровод межпоселковый от дер. Асмолово до с.Новое Село – с.Барнятино Барятинского района Калужской области».

2. Настоящее решение вступает в силу с момента опубликования.

Глава муниципального района
«Барятинский район»



А.К. Калинин

АО «ГАЗПРОЕКТИНЖИНИРИНГ»

**ПРОЕКТ ПЛАНИРОВКИ ТЕРРИТОРИИ И ПРОЕКТ МЕЖЕВАНИЯ
ТЕРРИТОРИИ, ПРЕДУСМАТРИВАЮЩИЕ РАЗМЕЩЕНИЕ
ЛИНЕЙНОГО ОБЪЕКТА
«ГАЗОПРОВОД МЕЖПОСЕЛКОВЫЙ ОТ ДЕР. АСМОЛОВО ДО С.
НОВОЕ СЕЛО – С. БАРНЯТИНО БАРЯТИНСКИЙ РАЙОНА
КАЛУЖСКОЙ ОБЛАСТИ»**

**Основная часть проекта межевания территории
Раздел 1 «Проект межевания территории.
Графическая часть»**

14948.ПМТ1

Том 5

**Начальник управления подготовки
производства, инженерных изысканий
и разработки специальных разделов**



П.Н. Крамарев

Главный инженер проекта



В.В. Каракозов

Содержание тома 5



Обозначение	Наименование	Примечание
14948.ПМТ1-С	Содержание тома 5	1
14948.ДПТ - СД	Состав документации по планировки территории	1
14948.ПМТ1 – Г.1	Чертеж межевания территории	10
14948.ПМТ1 – Г.2	Чертеж межевания территории	10
	Всего листов:	22

Инв. № подл.	Подп. и дата	Взам. инв. №							14948.ППТ1-С					
									Содержание тома 5			Стадия	Лист	Листов
														1
												Содержание тома 5		
Изм.	Кол.уч.	Лист	№ док	Подпись	Дата									
Разраб.	Пров.													
				Шахова	Гладнева					05.04.21	05.04.21			

Состав документации по планировке территории

№ тома	Обозначение	Наименование	Примечание
1	14948.ППТ1	Раздел 1 Проект планировки территории. Графическая часть»	
2	14948.ППТ2	Раздел 2 Положение о размещении линейных объектов	
3	14948.ППТ3	Раздел 3 Материалы по обоснованию проекта планировки территории. Графическая часть	
4	14948.ППТ4	Раздел 4 Материалы по обоснованию проекта планировки территории. Пояснительная записка	
5	14948.ПМТ1	Раздел 1 Проект межевания территории. Графическая часть	
6	14948.ПМТ2	Раздел 2 Проект межевания территории. Текстовая часть	
7	14948.ПМТ3	Раздел 3 Материалы по обоснованию проекта межевания территории. Графическая часть	
8	14948.ПМТ4	Раздел 4 Материалы по обоснованию проекта межевания территории. Пояснительная записка	

Взам. инв. №	
Подп. и дата	
Инв. № подл.	

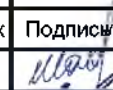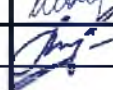
						14948.ДПТ - СД
Изм.	Кол.уч.	Лист	№ док	Подпись	Дата	
Разраб.		Шахова			05.04.21	
Пров.		Гладнева			05.04.21	

Состав документации по планировке территории	Стадия	Лист	Листов
			1
 АО «ГАЗПРОЕКТИНЖИНИРИНГ»			




Калужская область
Барятинский район


Схема совмещения листов

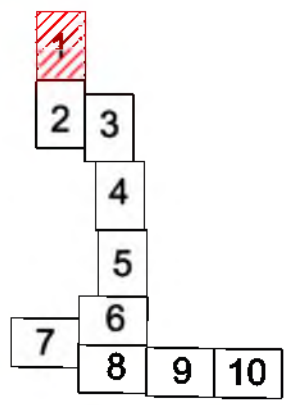

Условные обозначения:

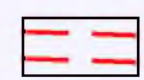


граница планируемого элемента планировочной структуры

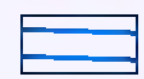

граница образуемой части земельного участка

40:02:180800:94/чзл

условный номер образуемой части земельного участка

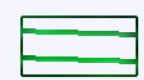


граница образуемого земельного участка

40:02:180800:30

условный номер образуемого земельного участка

40:02:081800:94

граница и кадастровый номер существующего земельного участка, учтенного в ЕГРН

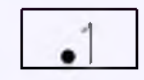

номер образуемых земельных участков
(частей земельных участков)

14948.ПМТ1 – Г.1

«Газопровод межпоселковый от дер. Асмолово до с. Новое Село – с. Барнятино
Барятинского района Калужской области»

Изм.	Колуч.	Лист	Н док.	Подпись	Дата
Разраб.	Шахова				05.04.2021
Пров.	Гладнева				05.04.2021

Основная часть проекта межевания
территории Проект межевания территории
графическая часть.


Стадия	Лист	Листов
	1	10

Чертеж межевания территории
М 1:2000

АО «ГАЗПРОЕКТИНЖИНИРИНГ»

Формат А3

Инв. N подл.	Подп. и дата	Взам. инв. N	Согласована:

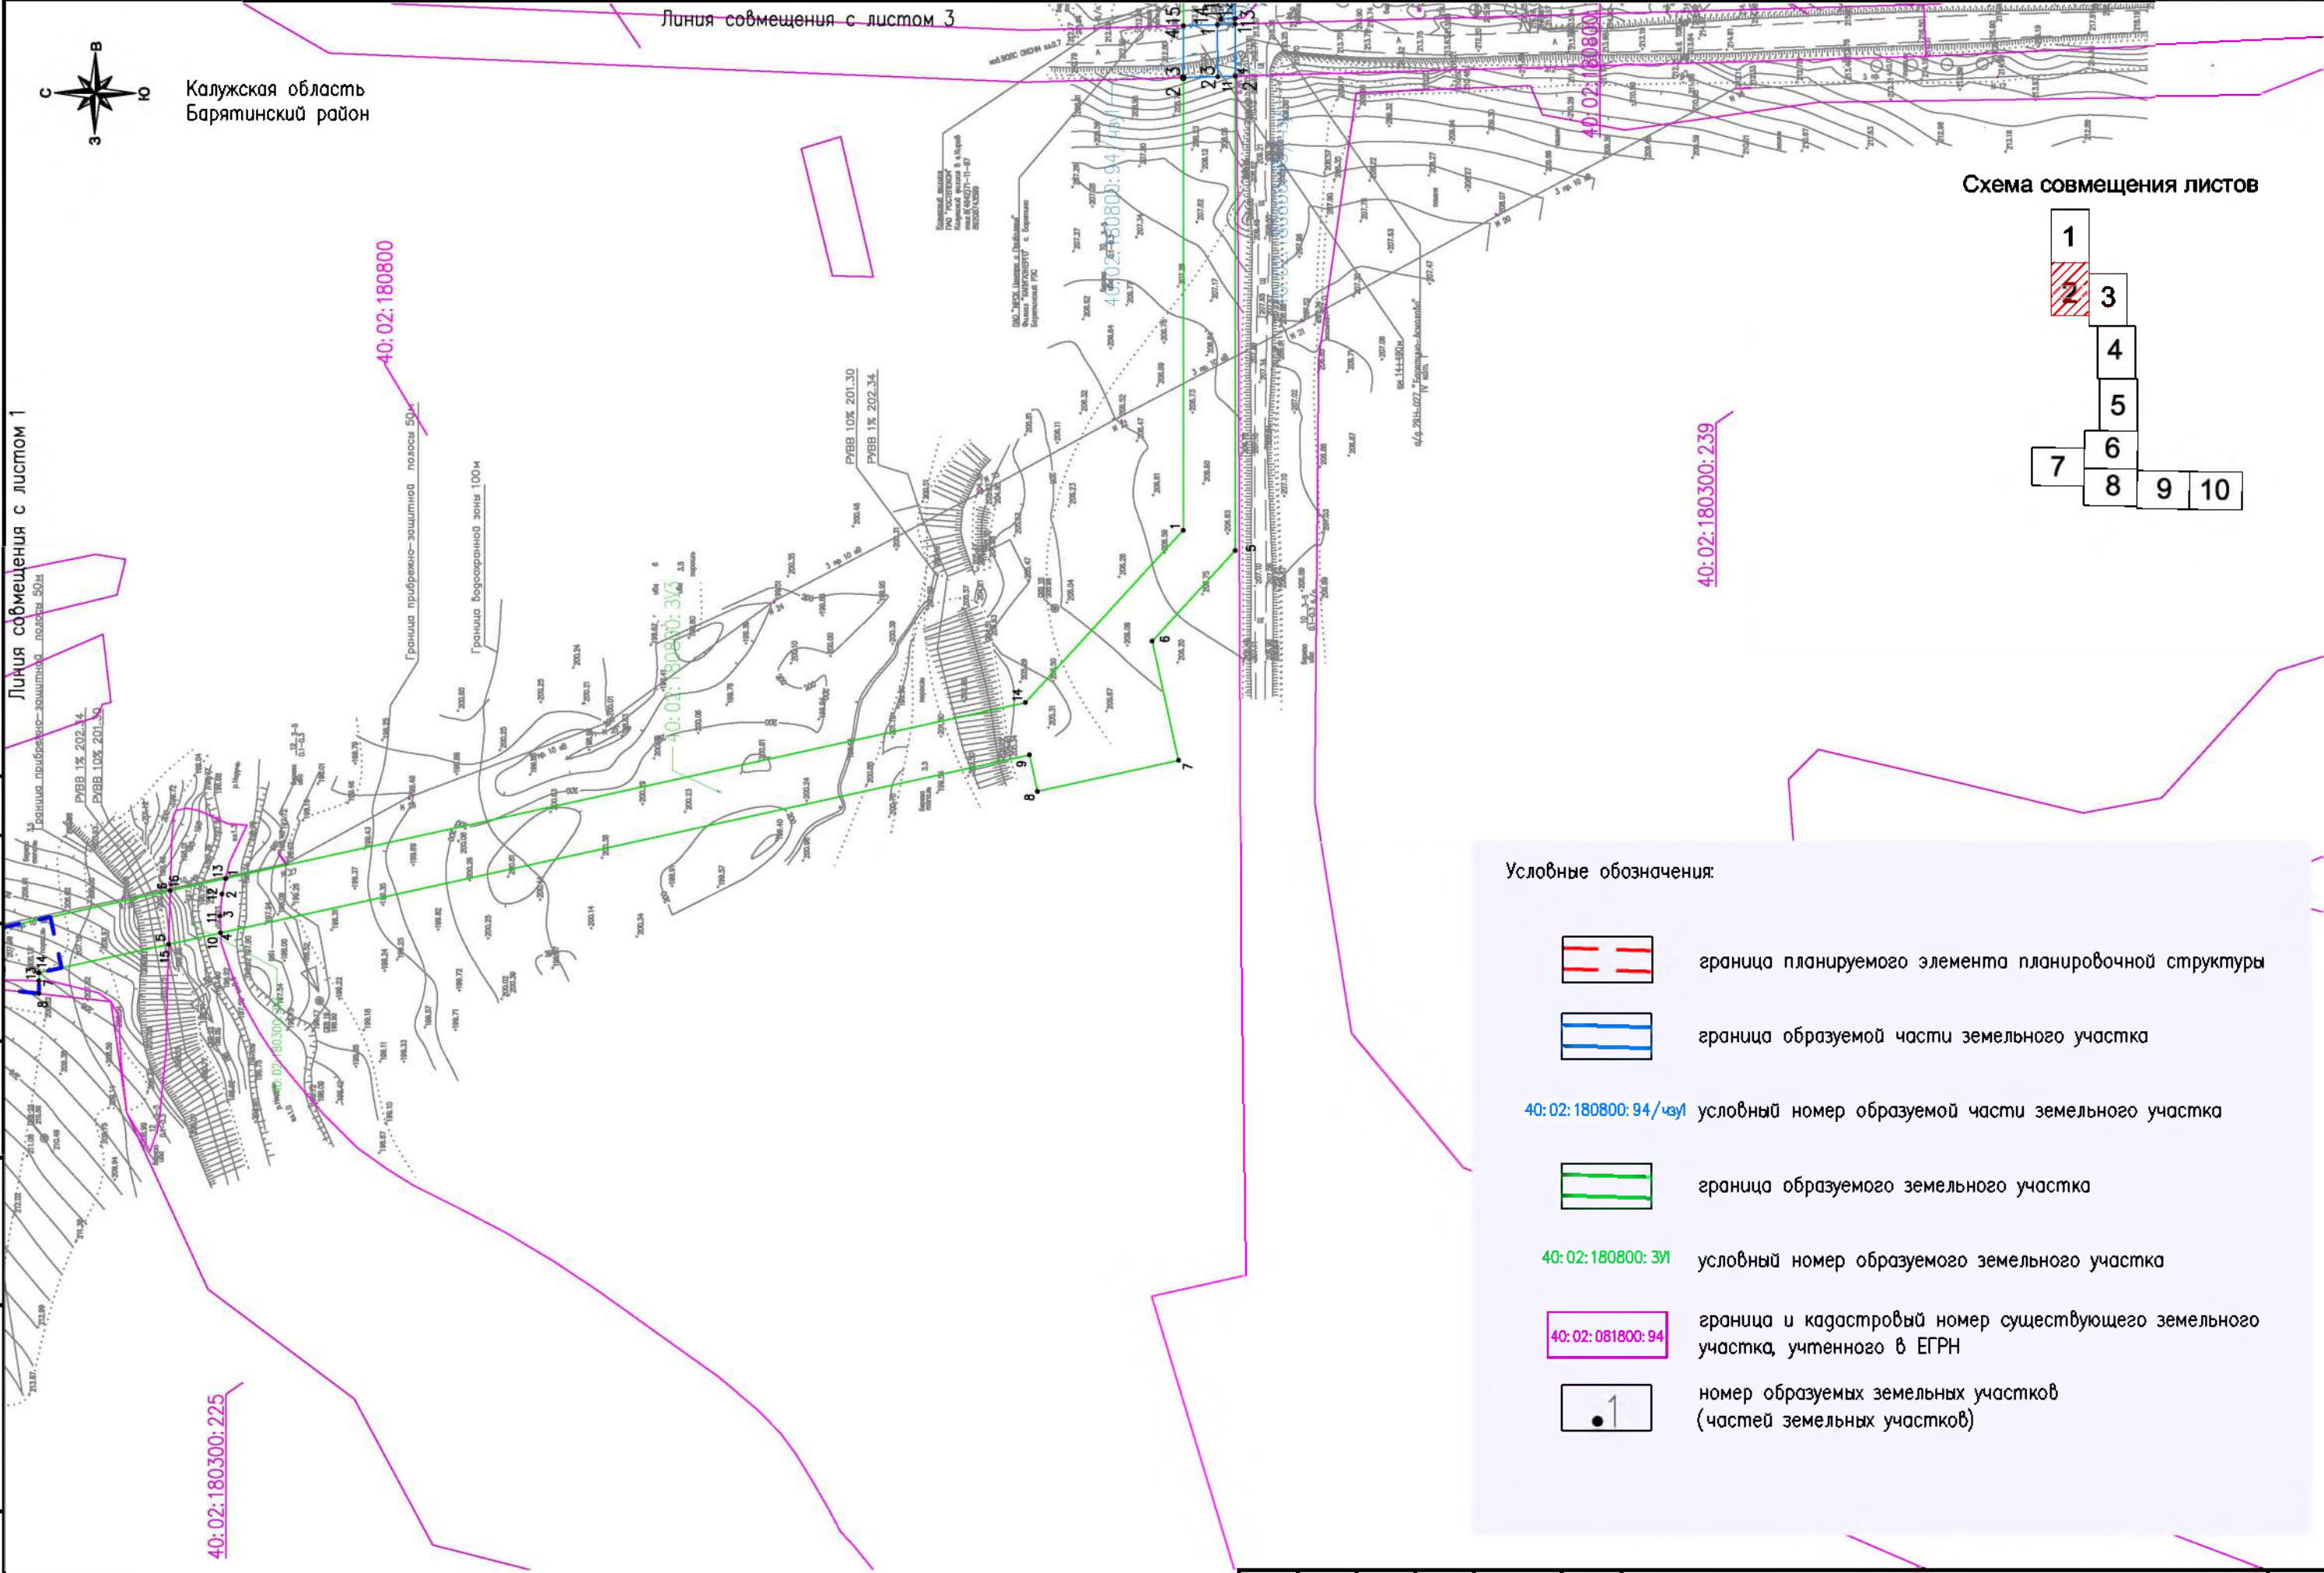


Условные обозначения:

- граница планируемого элемента планировочной структуры
- граница образуемой части земельного участка
- граница образуемого земельного участка
- граница и кадастровый номер существующего земельного участка, учтенного в ЕГРН
- номер образуемых земельных участков (частей земельных участков)

40:02:180800:94/чз/ условный номер образуемой части земельного участка

40:02:180800:3/3 условный номер образуемого земельного участка

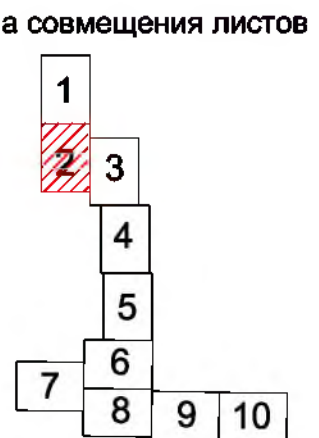

Согласована:

Взам. инв. №

Подп. и дата

Инв. № подл.



Калужская область
Барятинский район

Условные обозначения:



граница планируемого элемента планировочной структуры



граница образуемой части земельного участка

40:02:180800:94/чзл

условный номер образуемой части земельного участка



граница образуемого земельного участка

40:02:180800:3У

условный номер образуемого земельного участка


40:02:081800:94

граница и кадастровый номер существующего земельного участка, учтенного в ЕГРН



номер образуемых земельных участков
(частей земельных участков)

Схема совмещения листов

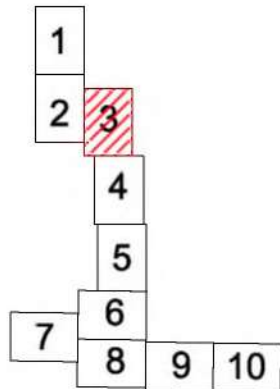

Линия совмещения с листом 2

Изм.	Колуч.	Лист	№ док.	Подпись	Дата

14948.ПМТ1 — Г.1

Формат А3

Лист


3

Линия совмещения с листом 4



Калужская область
Брятинский район

Схема совмещения листов

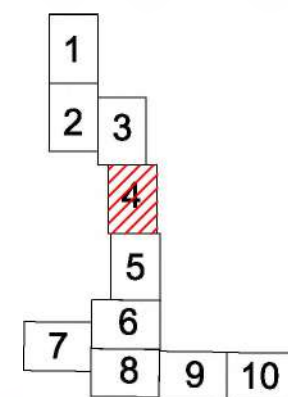

Линия совмещения с листом 3

40:02:180300:223/43/2

40:02:180300:223

40:02:180300

40:02:180300:218

Условные обозначения:



граница планируемого элемента планировочной структуры



граница образуемой части земельного участка

40:02:180800:94/43/1

условный номер образуемой части земельного участка




граница образуемого земельного участка

40:02:180800:3/1

условный номер образуемого земельного участка

40:02:081800:94

граница и кадастровый номер существующего земельного участка, учтенного в ЕГРН

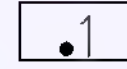

номер образуемых земельных участков
(частей земельных участков)

Линия совмещения с листом 5

Согласована:

Взам. инв. N

Подп. и дата

Инв. N подл.

Изм.	Кодч	Лист	Ндок	Подпись	Дата

14948.ПМТ1 — Г.1

Лист
4

Формат А3

Инв. N подл.	Подп. и дата	Взам. инв. N	Согласовано:


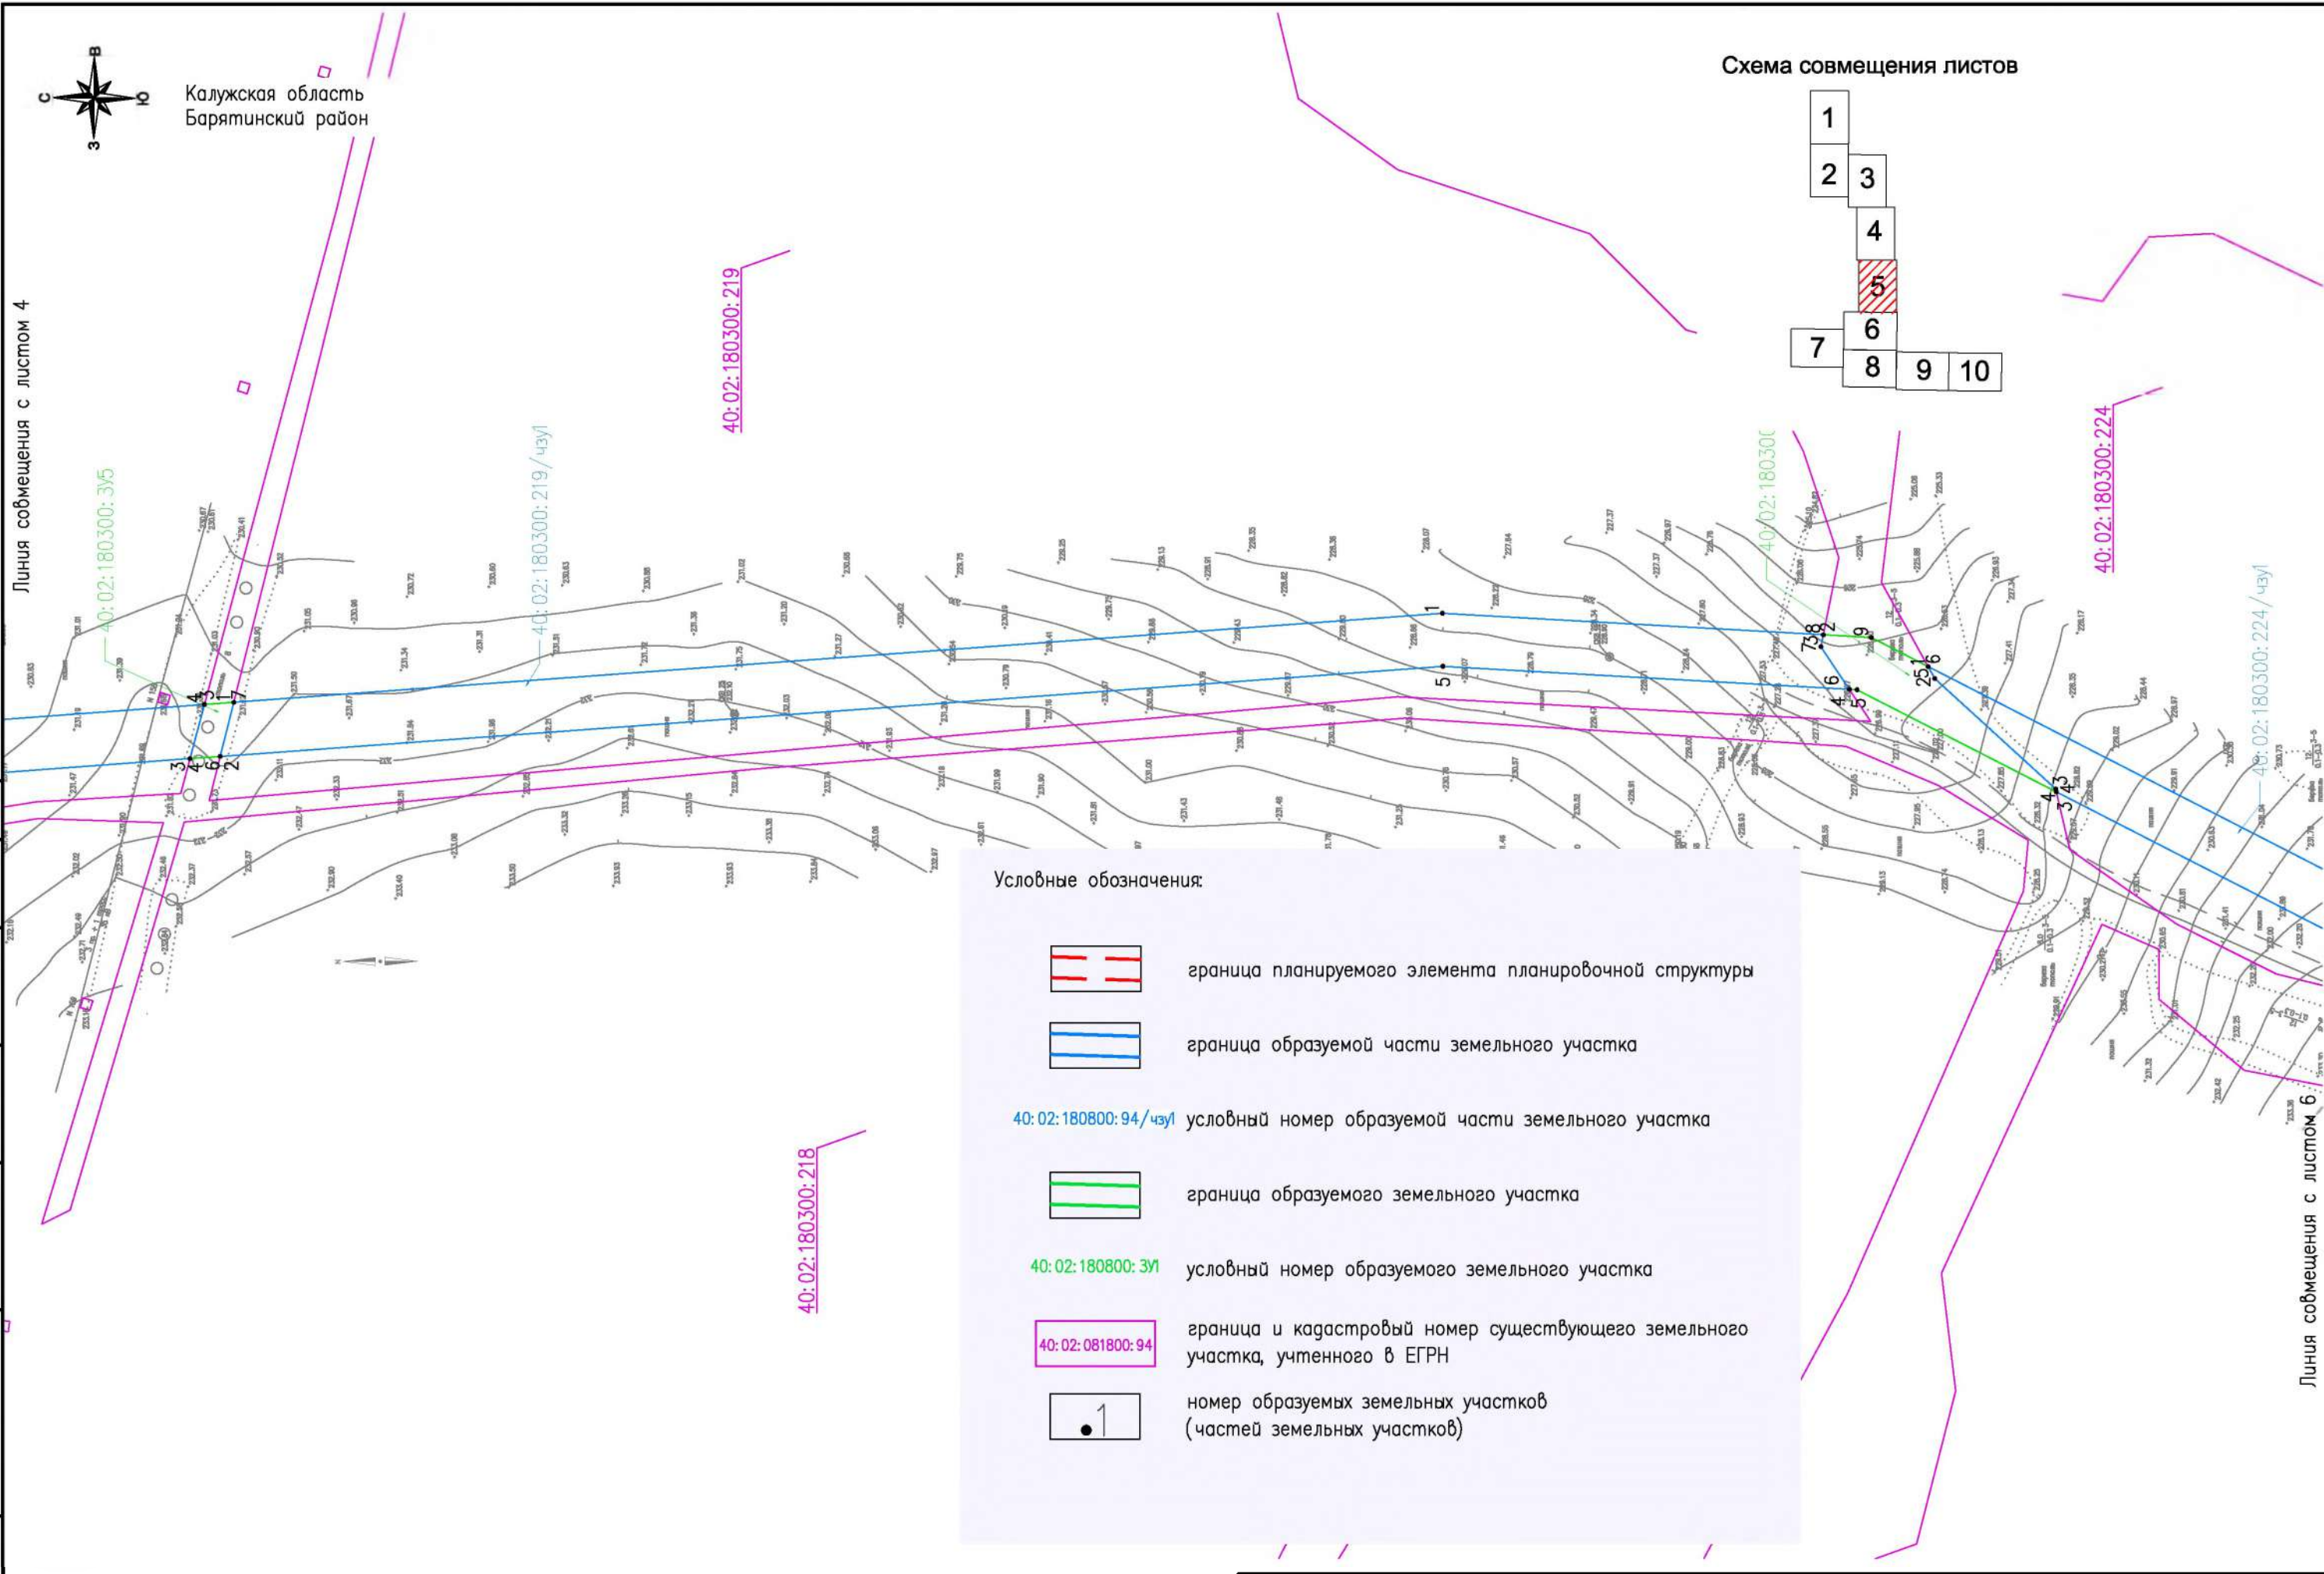



Схема совмещения листов



Условные обозначения:

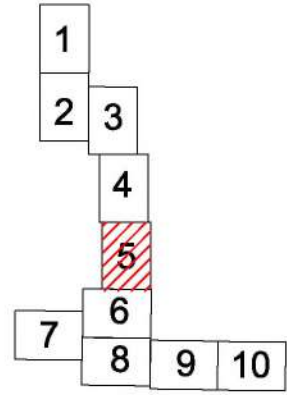


граница планируемого элемента планировочной структуры

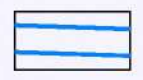

граница образуемой части земельного участка

40:02:180800:94/чзуп

условный номер образуемой части земельного участка

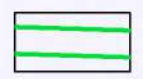


граница образуемого земельного участка

40:02:180800:301

условный номер образуемого земельного участка

40:02:081800:94

граница и кадастровый номер существующего земельного участка, учтенного в ЕГРН

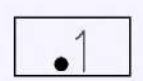

номер образуемых земельных участков (частей земельных участков)


Изм.	Кол.уч.	Лист	Нгрок	Подпись	Дата

14948.ПМТ1 – Г.1

Формат А3


Лист
5

Линия совмещения с листом 5

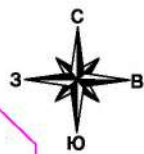

Калужская область
Брятинский район

Схема совмещения листов

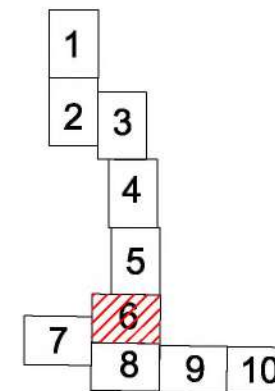


Линия совмещения с листом 7

Согласовано:	

Взам. инв. N

Погр. и дата


Инв. N подл.

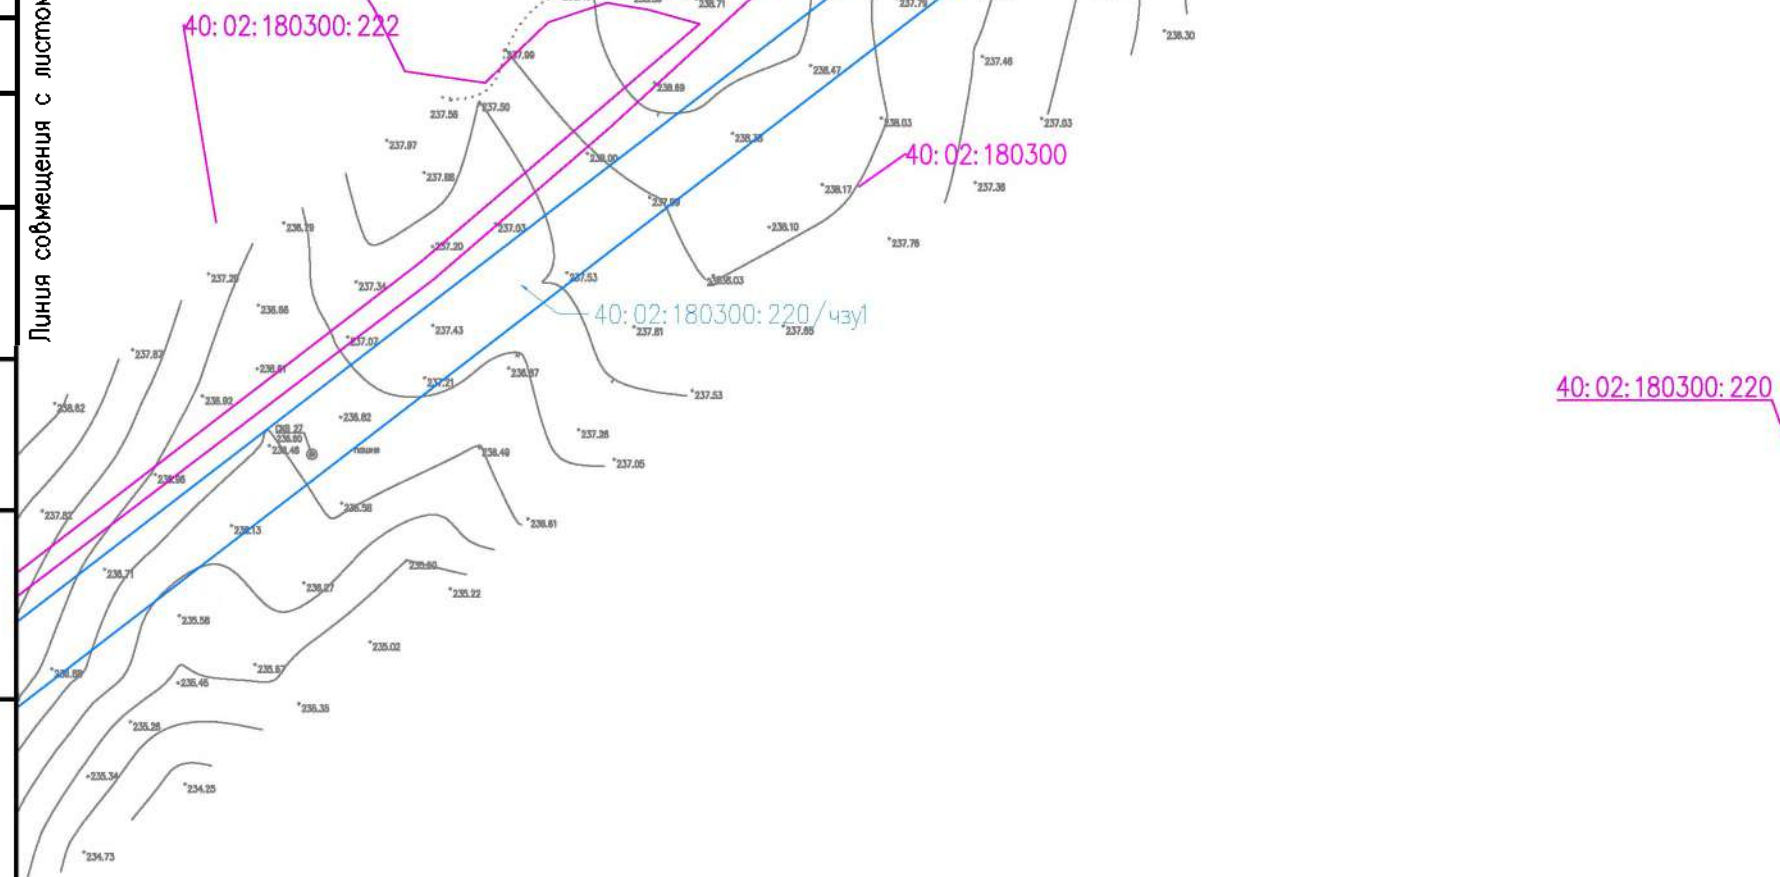

Условные обозначения:




граница планируемого элемента планировочной структуры

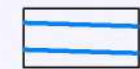

граница образуемой части земельного участка

40:02:180800:94/чзл

условный номер образуемой части земельного участка

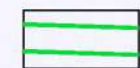

граница образуемого земельного участка

40:02:180800:3У7

условный номер образуемого земельного участка

40:02:081800:94

граница и кадастровый номер существующего земельного участка, учтенного в ЕГРН



номер образуемых земельных участков
(частей земельных участков)

Изм.	Колуч	Лист	№ док	Погрнсь	Дата

14948.ПМТ1 – Г.1

Лист


6

Формат А3



Калужская область
Баяринский район

Схема совмещения листов

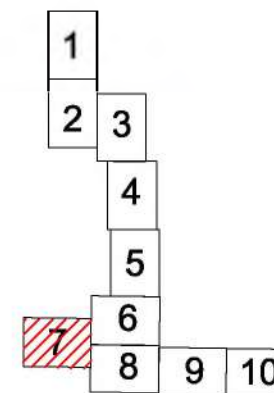


Линия совмещения с листом 6

Линия совмещения с листом 8

Условные обозначения



граница планируемого элемента планировочной структуры

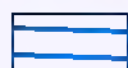

граница образуемой части земельного участка

40:02:180800:94/чз1 условный номер образуемой части земельного участка




граница образуемого земельного участка

40:02:180800:31 условный номер образуемого земельного участка

40:02:081800:94

граница и кадастровый номер существующего земельного участка, учтенного в ЕГРН

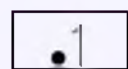

номер образуемых земельных участков
(частей земельных участков)


Изм.	Колуч	Лист	№ док	Подпись	Дата

14948.ПМТ1 – Г.1

Формат А3

Лист



7

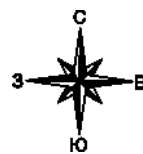

Калужская область
Баяринский район

40:02:180300


Схема совмещения листов

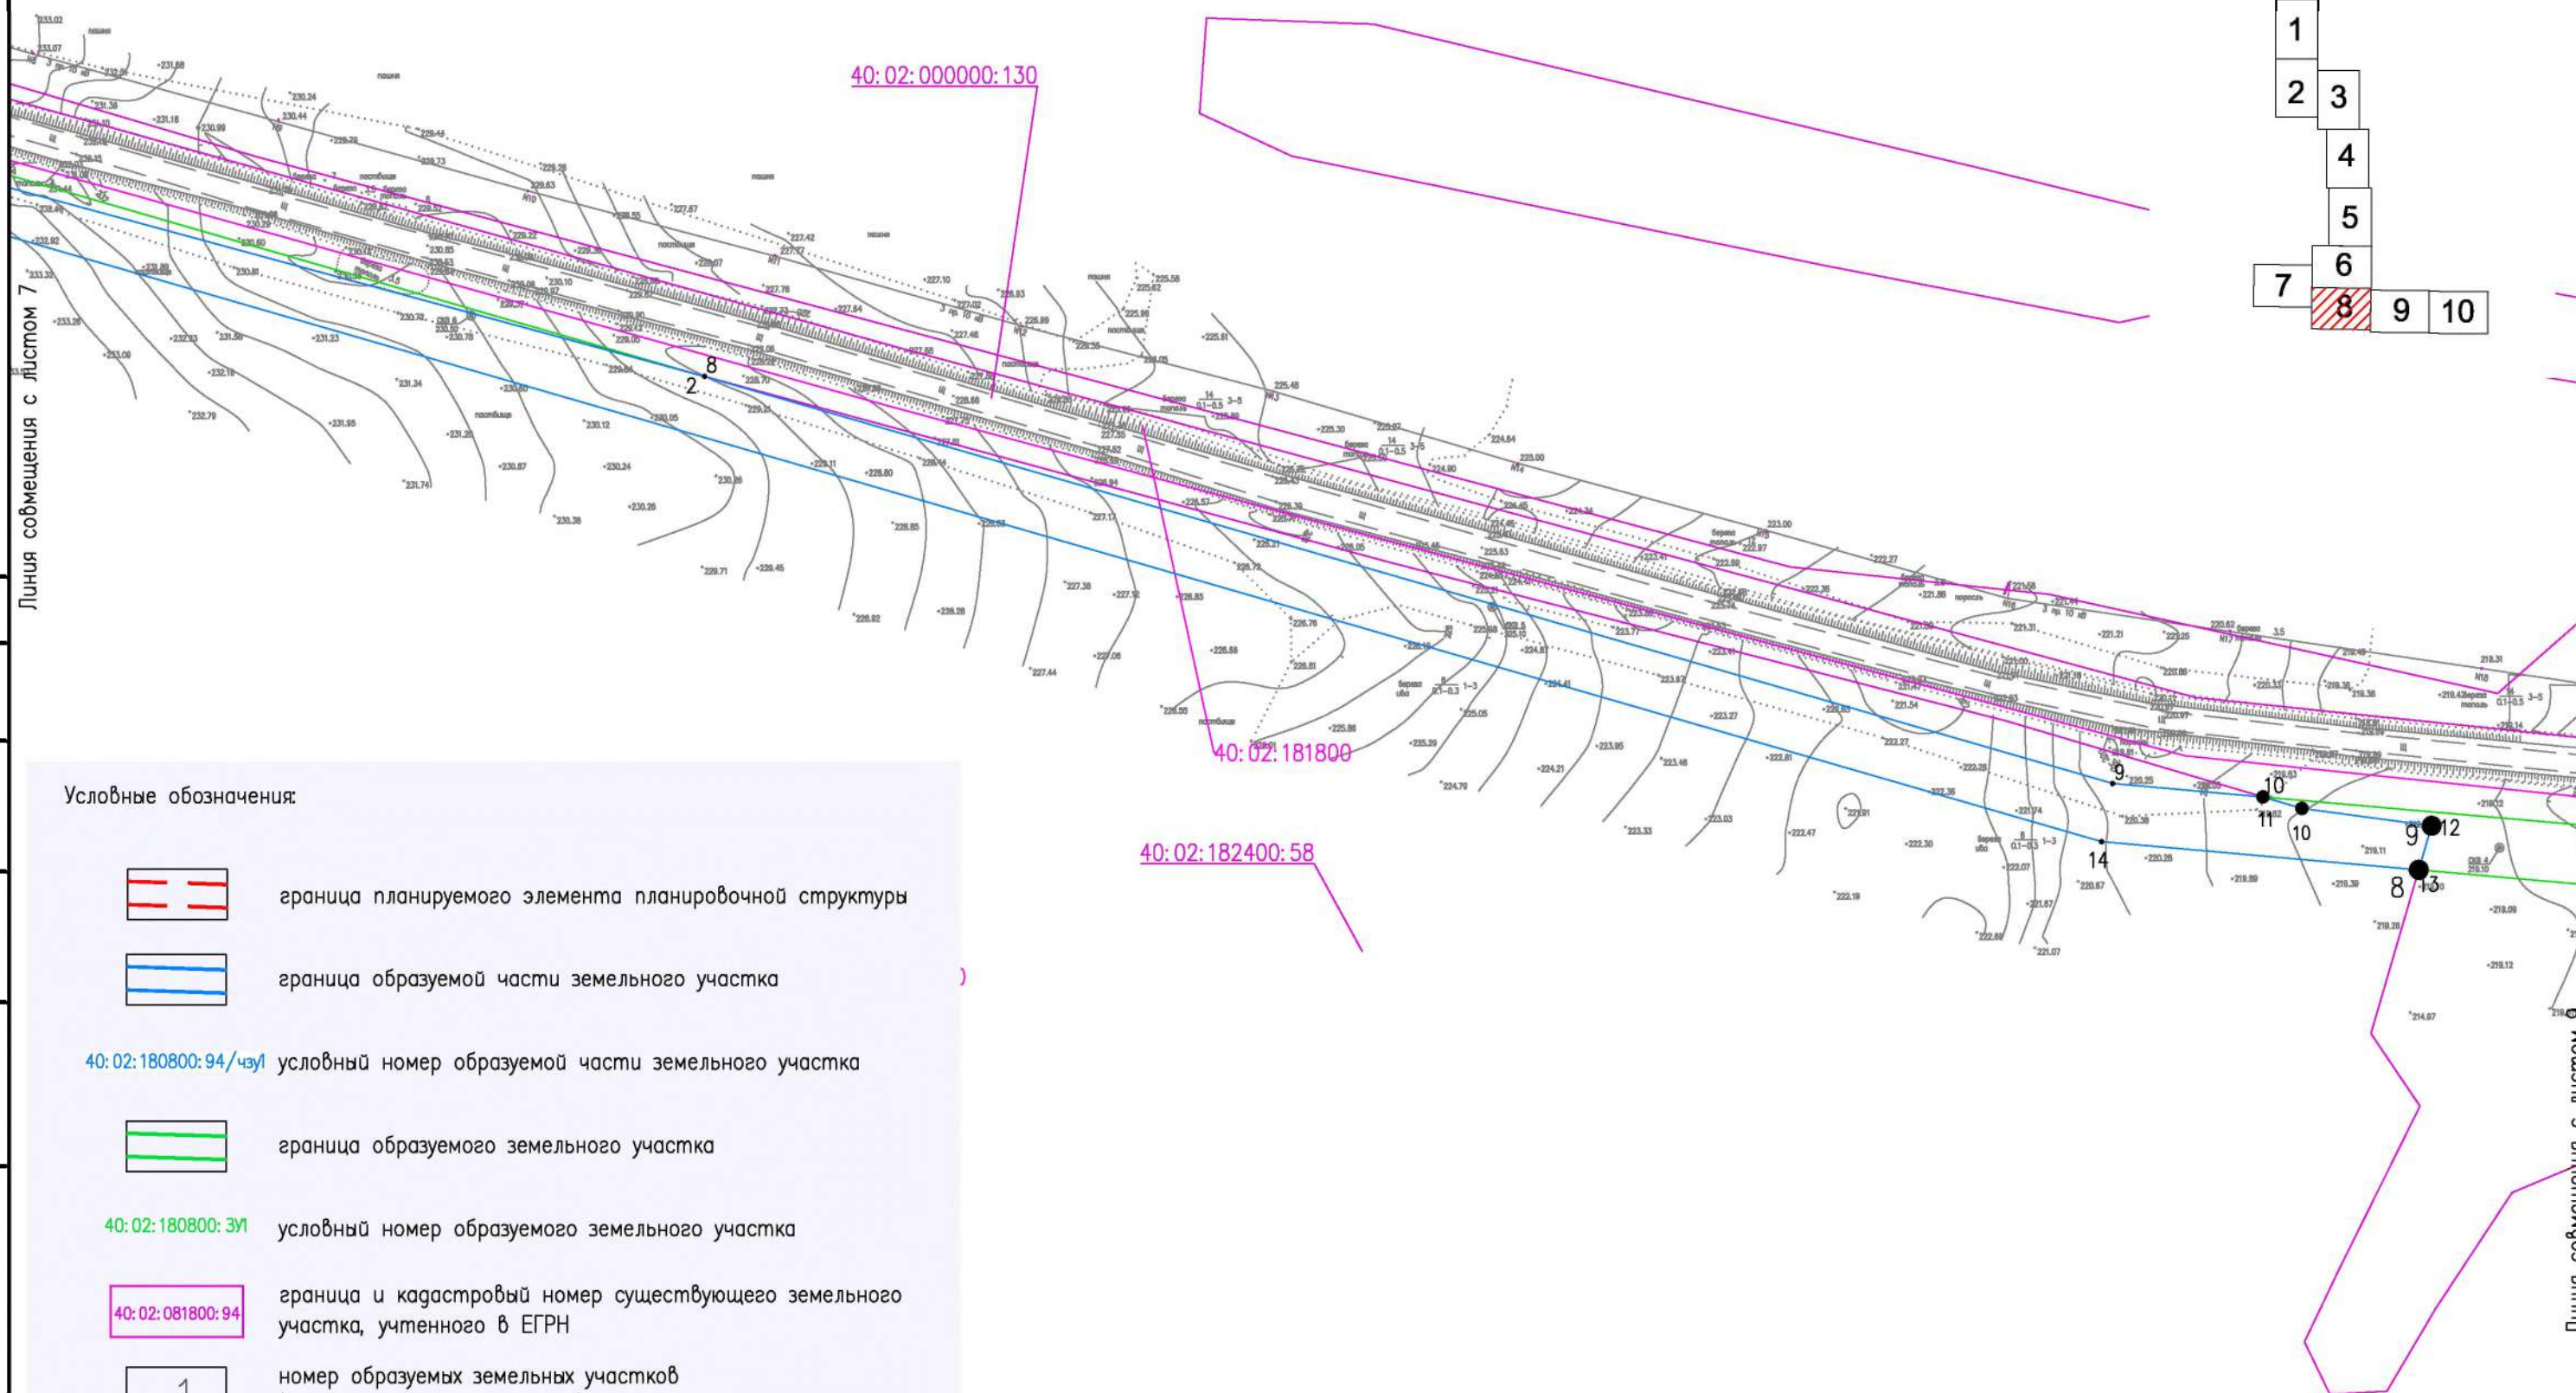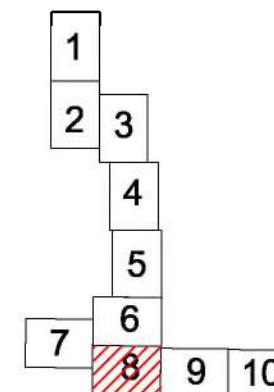

Условные обозначения:



граница планируемого элемента планировочной структуры

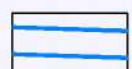


граница образуемой части земельного участка

40:02:180800:94/чз1 условный номер образуемой части земельного участка



граница образуемого земельного участка

40:02:180800:301 условный номер образуемого земельного участка

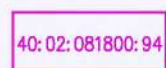

граница и кадастровый номер существующего земельного участка, учтенного в ЕГРН



номер образуемых земельных участков
(частей земельных участков)

40:02:182400:58


14948.ПМТ1 - Г.1

Лист

8

Формат А3

Изм.	Код.уч.	Лист	№ док.	Подпись	Дата

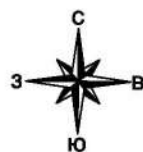

Калужская область
Барятинский район

Условные обозначения:



граница планируемого элемента планировочной структуры




граница образуемой части земельного участка

40:02:180800:94/чзп условный номер образуемой части земельного участка



граница образуемого земельного участка

40:02:180800:3У1 условный номер образуемого земельного участка

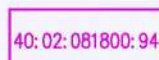


граница и кадастровый номер существующего земельного участка, учтенного в ЕГРН



номер образуемых земельных участков (частей земельных участков)

Схема совмещения листов

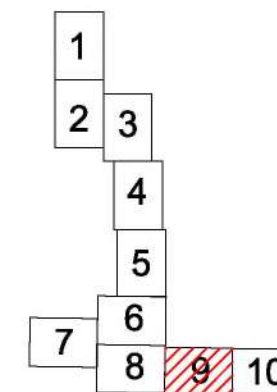

Линия совмещения с листом 8

Линия совмещения с листом 10



Согласовано:

Взам. инв. N

Подп. и дата


Инв. N подл.

Изм.	Колуч	Лист	И док	Подпись	Дата

14948.ПМТ1 — Г.1

Формат А3

Лист
9

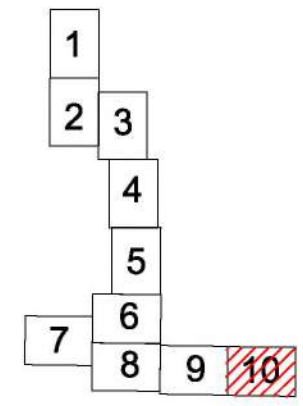

Условные обозначения:




граница планируемого элемента планировочной структуры




граница образуемой части земельного участка

40:02:180800:94/чз/у условный номер образуемой части земельного участка

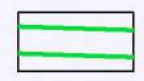

граница образуемого земельного участка

40:02:180800:3У1 условный номер образуемого земельного участка

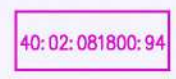

граница и кадастровый номер существующего земельного участка, учтенного в ЕГРН



номер образуемых земельных участков (частей земельных участков)

Линия совмещения с листом 9



Согласована:

Взам. инв. N

Подп. и дата


Инв. N подл.

Изм.	Код уч.	Лист	№ док.	Подпись	Дата

14948.ПМТ1 — Г.1

Инв. N подл.	Подп. и дата		Взам. инв. N		Согласовано:	

Схема совмещения листов

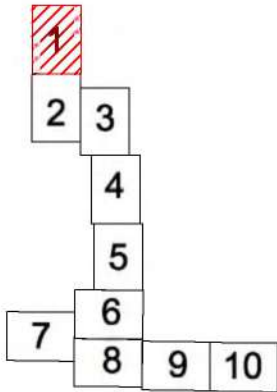


Условные обозначения:

- граница планируемого элемента планировочной структуры
- граница образуемой части земельного участка
- 40:02:180800:94/чз1 условный номер образуемой части земельного участка
- граница образуемого земельного участка
- 40:02:180800:3У1 условный номер образуемого земельного участка
- граница и кадастровый номер существующего земельного участка, учтенного в ЕГРН
- номер образуемых земельных участков (частей земельных участков)

						14948.ПМТ1 – Г.2			
						«Газопровод межпоселковый от дер. Асмолово до с. Новое Село –с. Барнятино Барятинского района Калужской области»			
Изм.	Колуч.	Лист	№ док.	Подпись	Дата	Основная часть проекта межевания территории Проект межевания территории графическая часть.	Стадия	Лист	Листов
Разраб.		Шахова			05.04.2021				
Пров.		Гладнева			05.04.2021			1	10
						Чертеж межевания территории М 1:2000	 АО "ГАЗПРОЕКТИНЖИРИНГ"		

Инв. N подл.	Подп. и дата	Взам. инв. N	Согласована:			

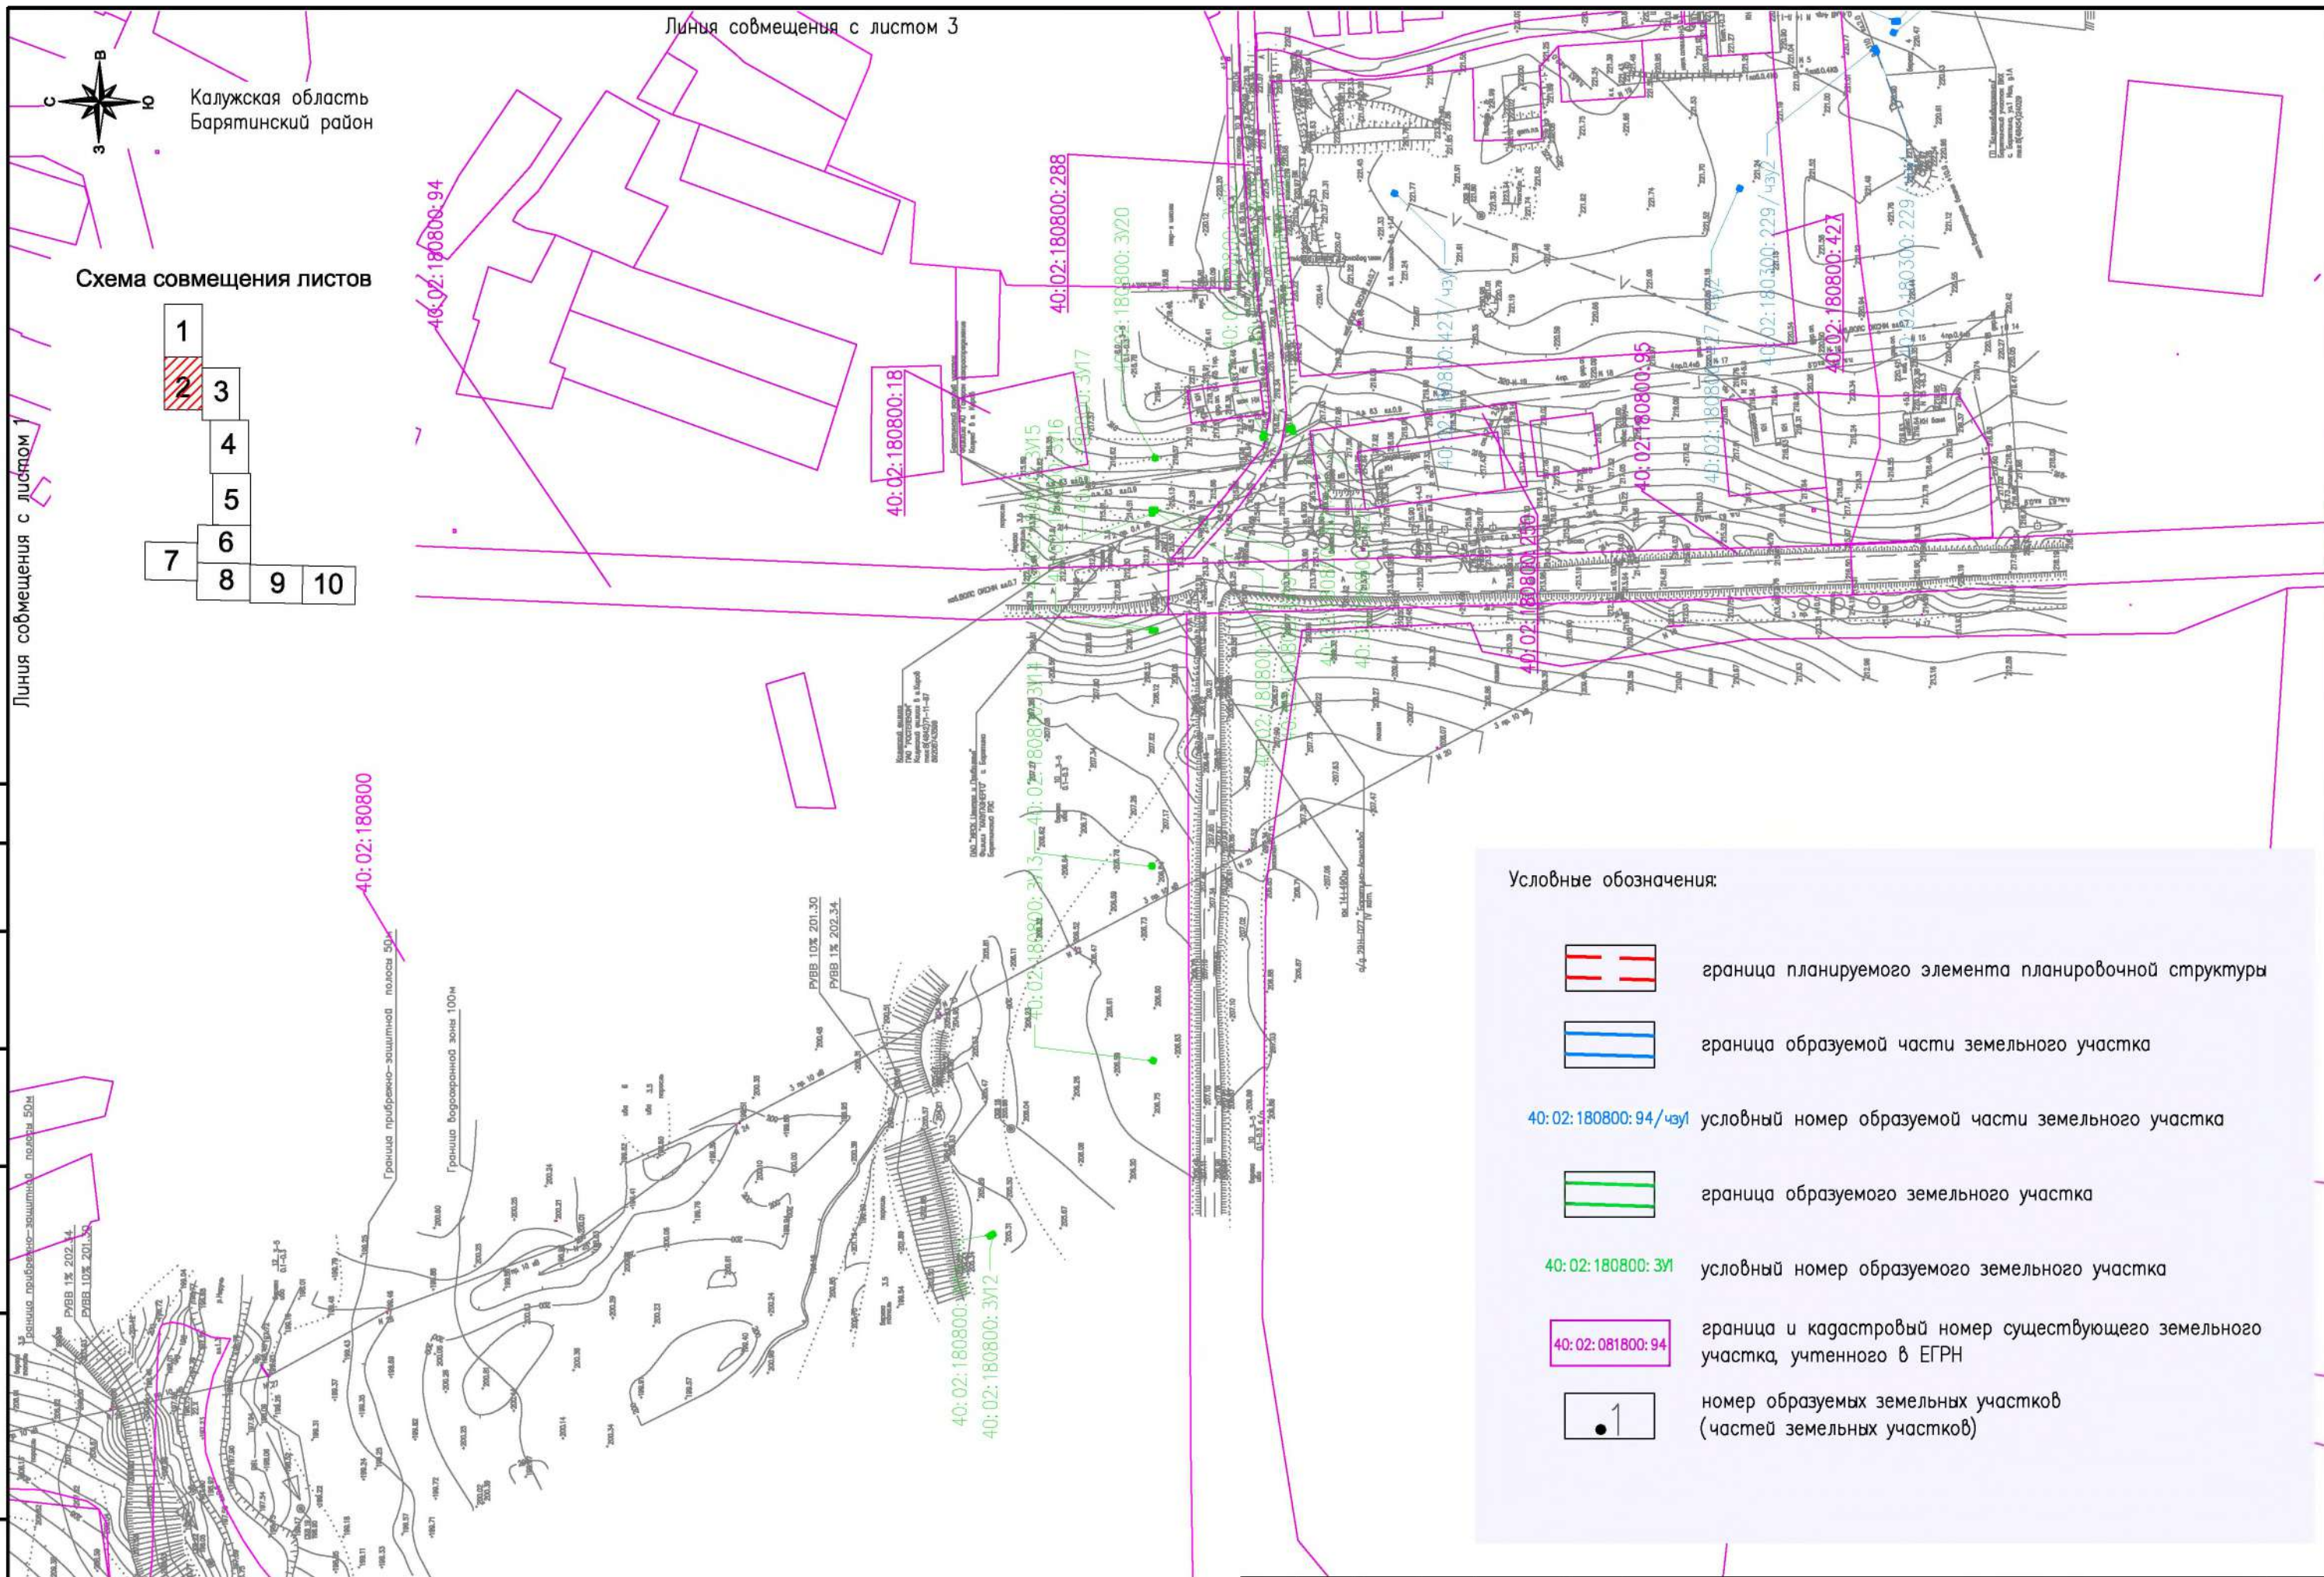

Изм.	Кол-во	Лист	Индок	Подпись	Дата

14948.ПМТ1 – Г.2

Формат А3



Калужская область
Барятинский район

Условные обозначения:



граница планируемого элемента планировочной структуры



граница образуемой части земельного участка

40:02:180800:94/чзп условный номер образуемой части земельного участка




граница образуемого земельного участка

40:02:180800:3M условный номер образуемого земельного участка




граница и кадастровый номер существующего земельного участка, учтенного в ЕГРН

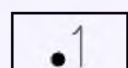


номер образуемых земельных участков
(частей земельных участков)

Схема совмещения листов

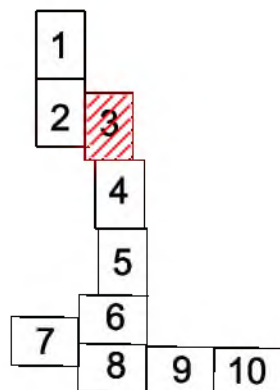

Линия совмещения с листом 2

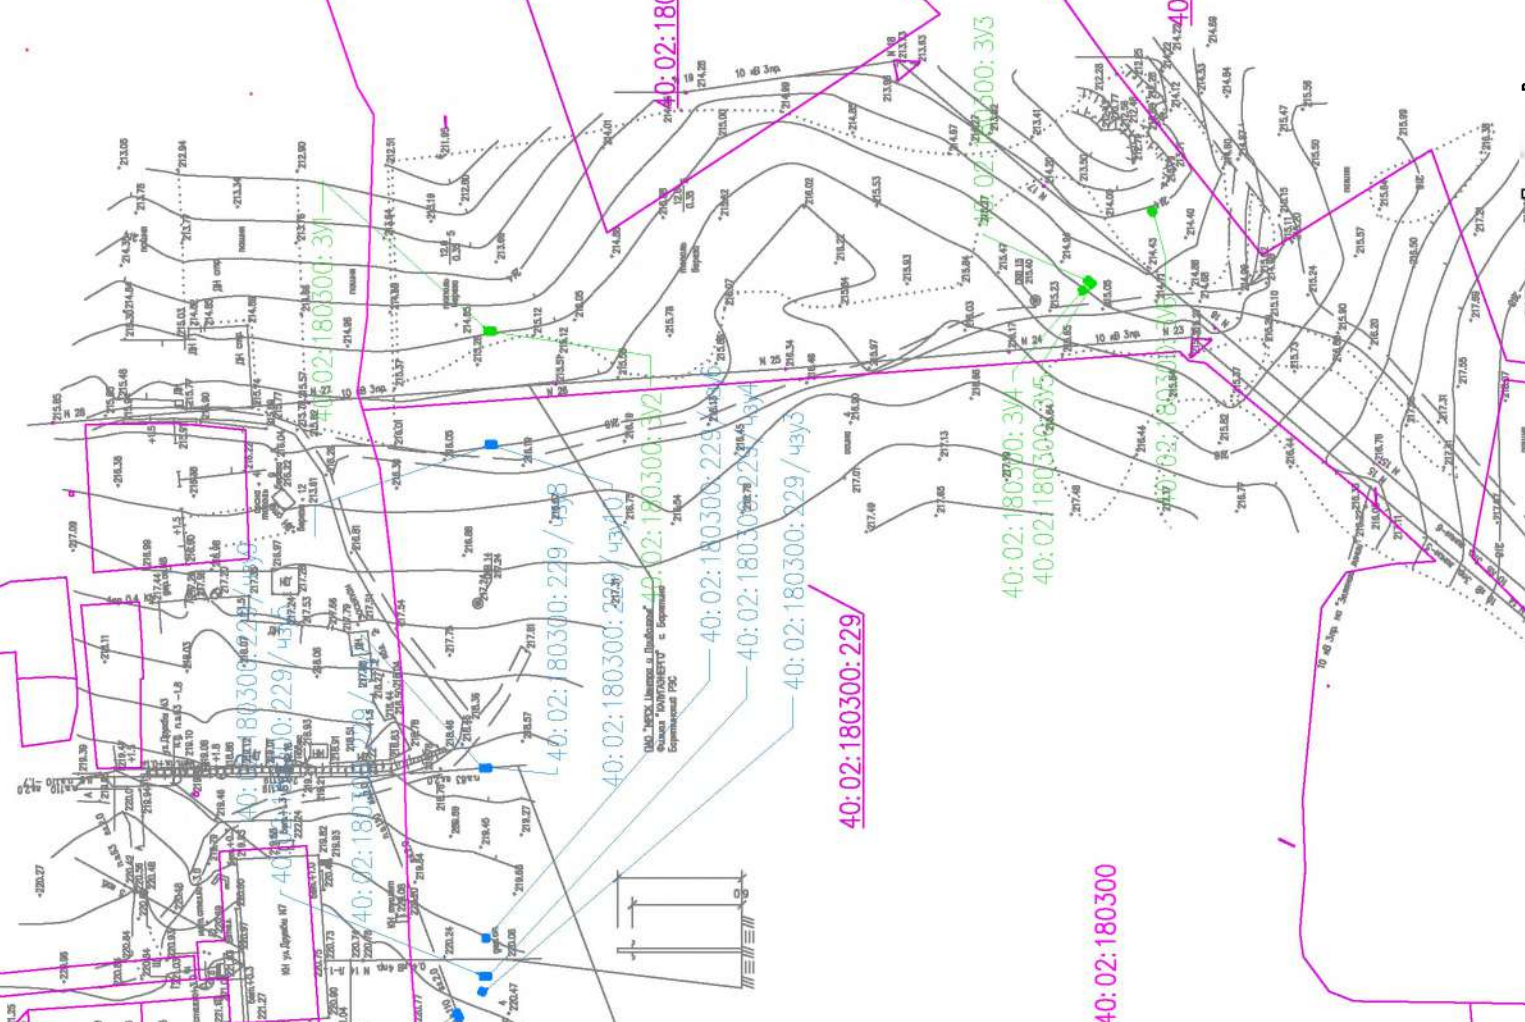

Линия совмещения с листом 4

14948.ПМТ1 – Г.2

Формат А3

Лист

3

Изм. Колуч Лист Nок Подпись Дата

Инф. N подл.	Подп. и дата	Взам. инф. N	Согласована:

Линия совмещения с листом 3


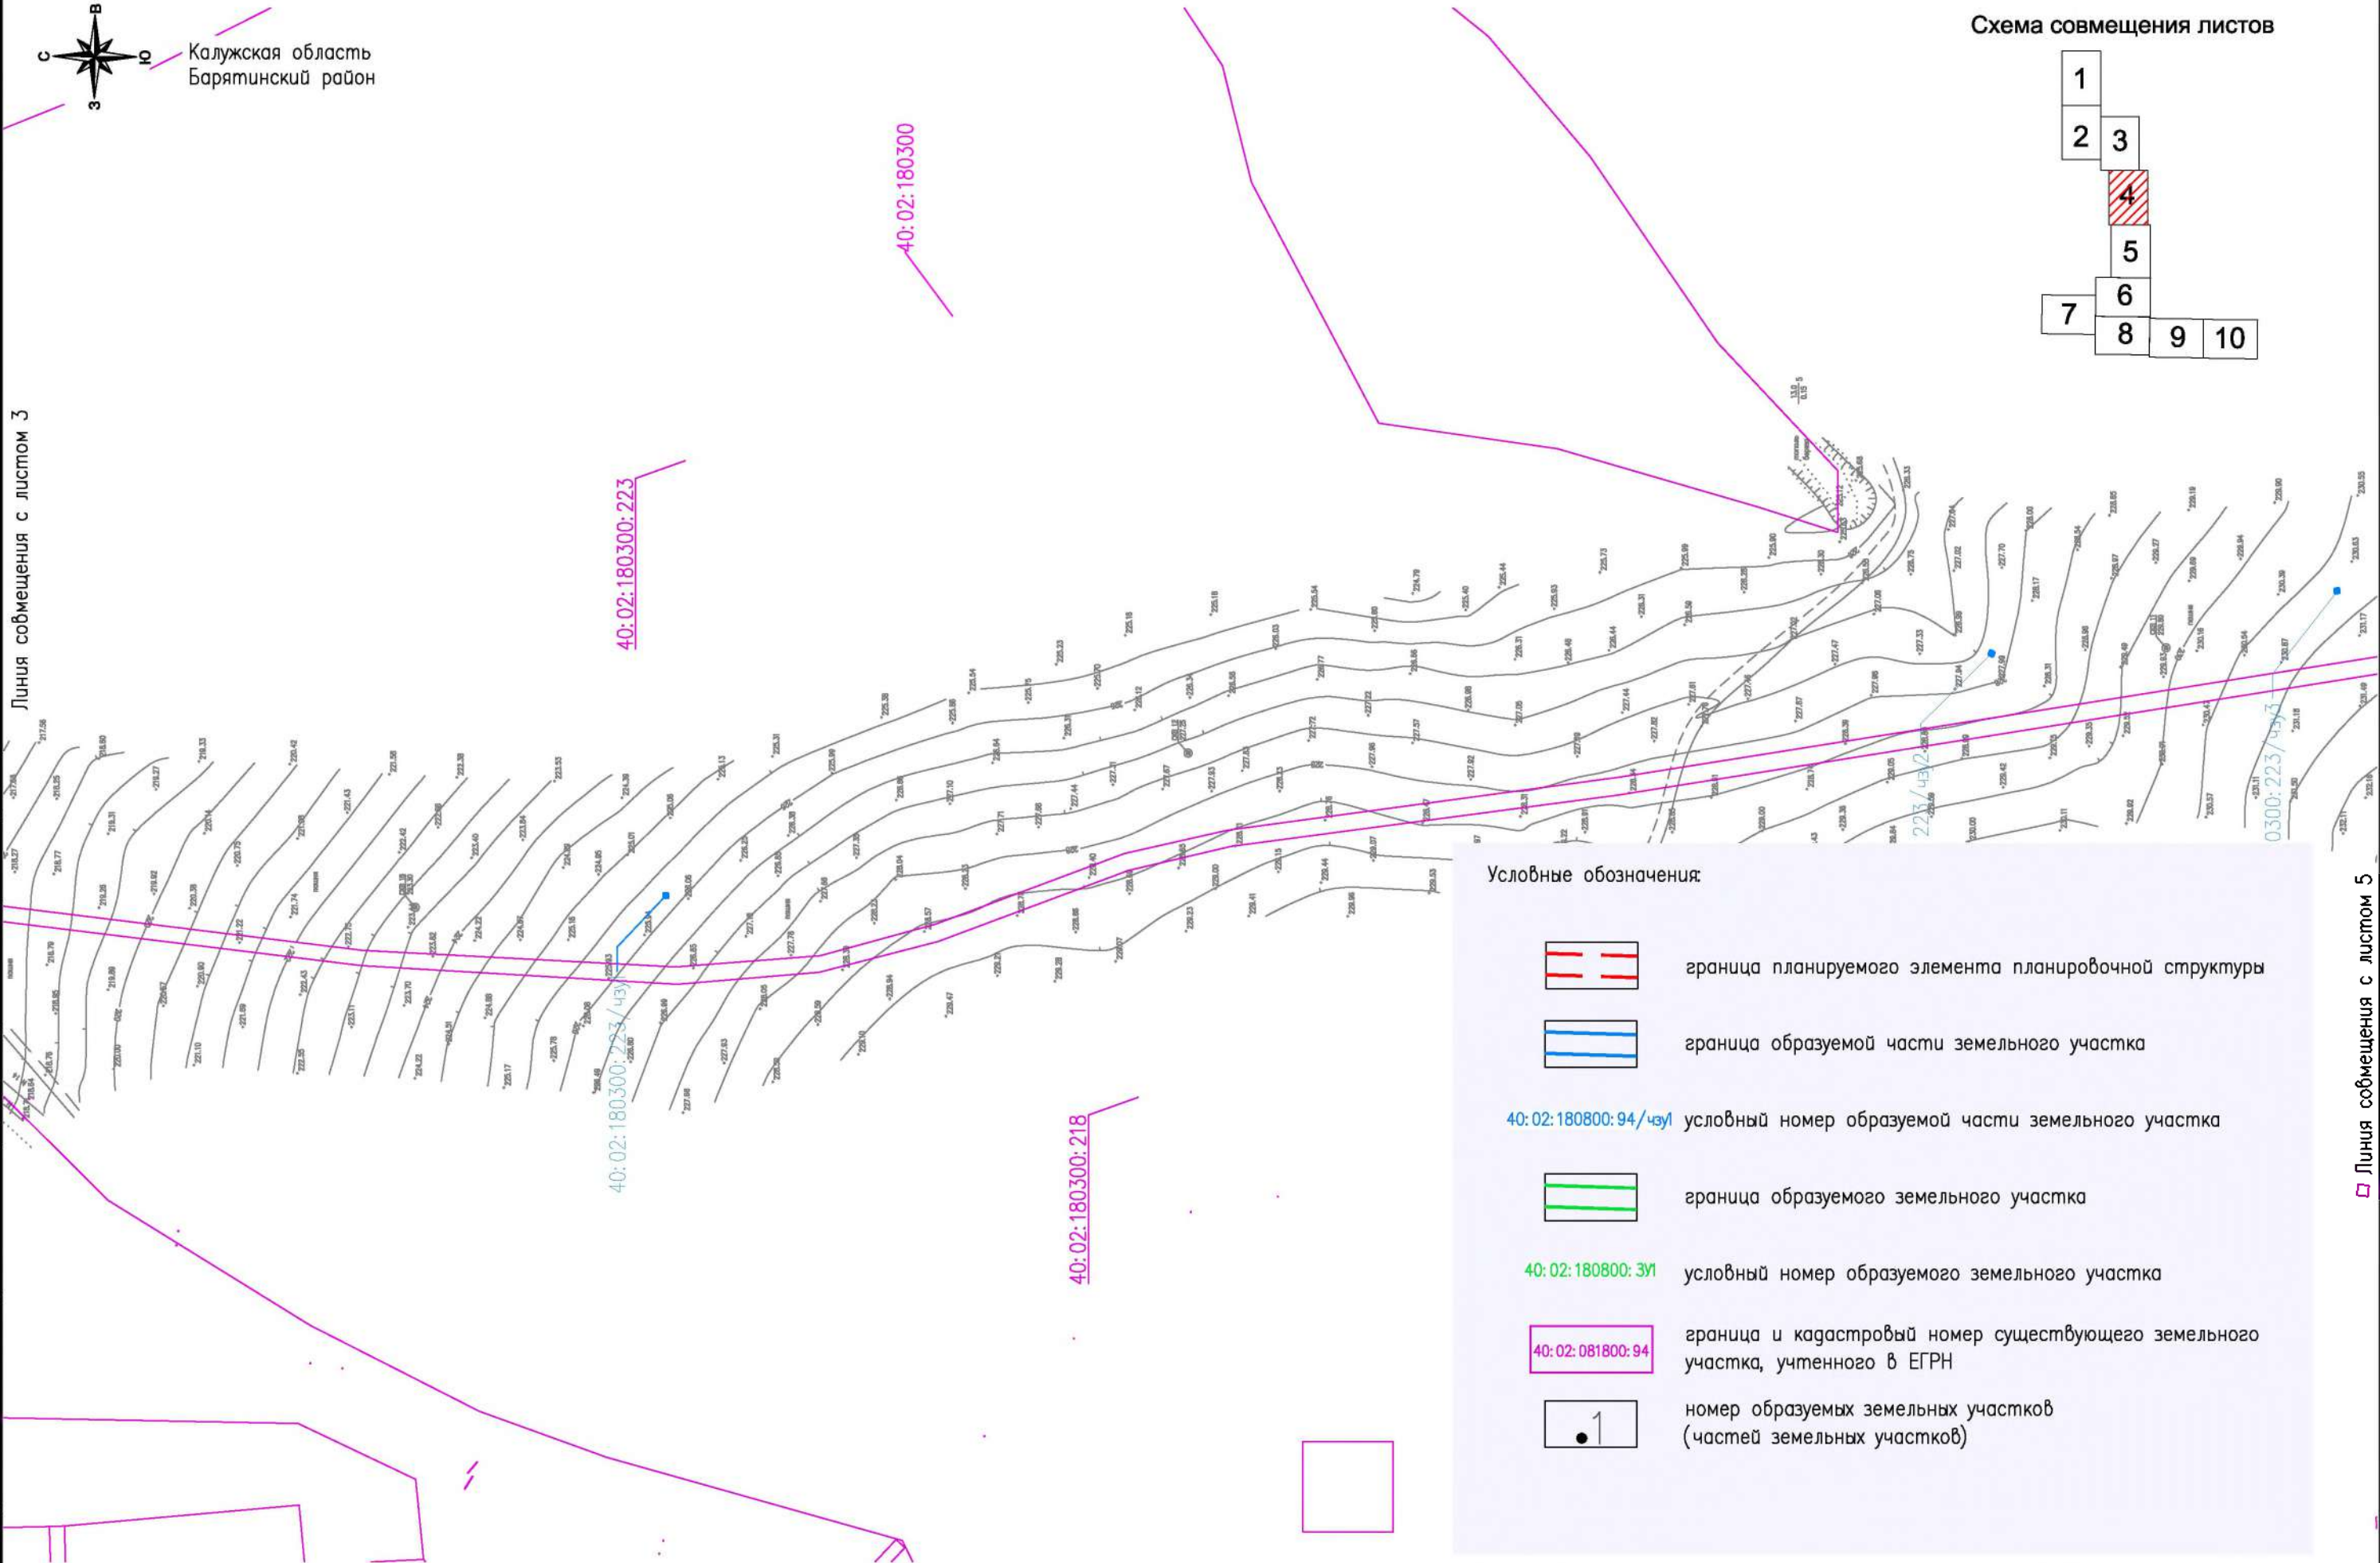



Схема совмещения листов

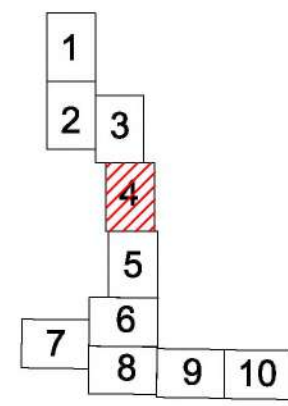

Условные обозначения:

- граница планируемого элемента планировочной структуры
 - граница образуемой части земельного участка
 - граница образуемого земельного участка
 - граница и кадастровый номер существующего земельного участка, учтенного в ЕГРН
 - номер образуемых земельных участков (частей земельных участков)
- 40:02:180800:94/чз/ условный номер образуемой части земельного участка
- 40:02:180800:301 условный номер образуемого земельного участка


Инв. N подл.	Подп. и дата	Взам. инв. N	Согласовано:

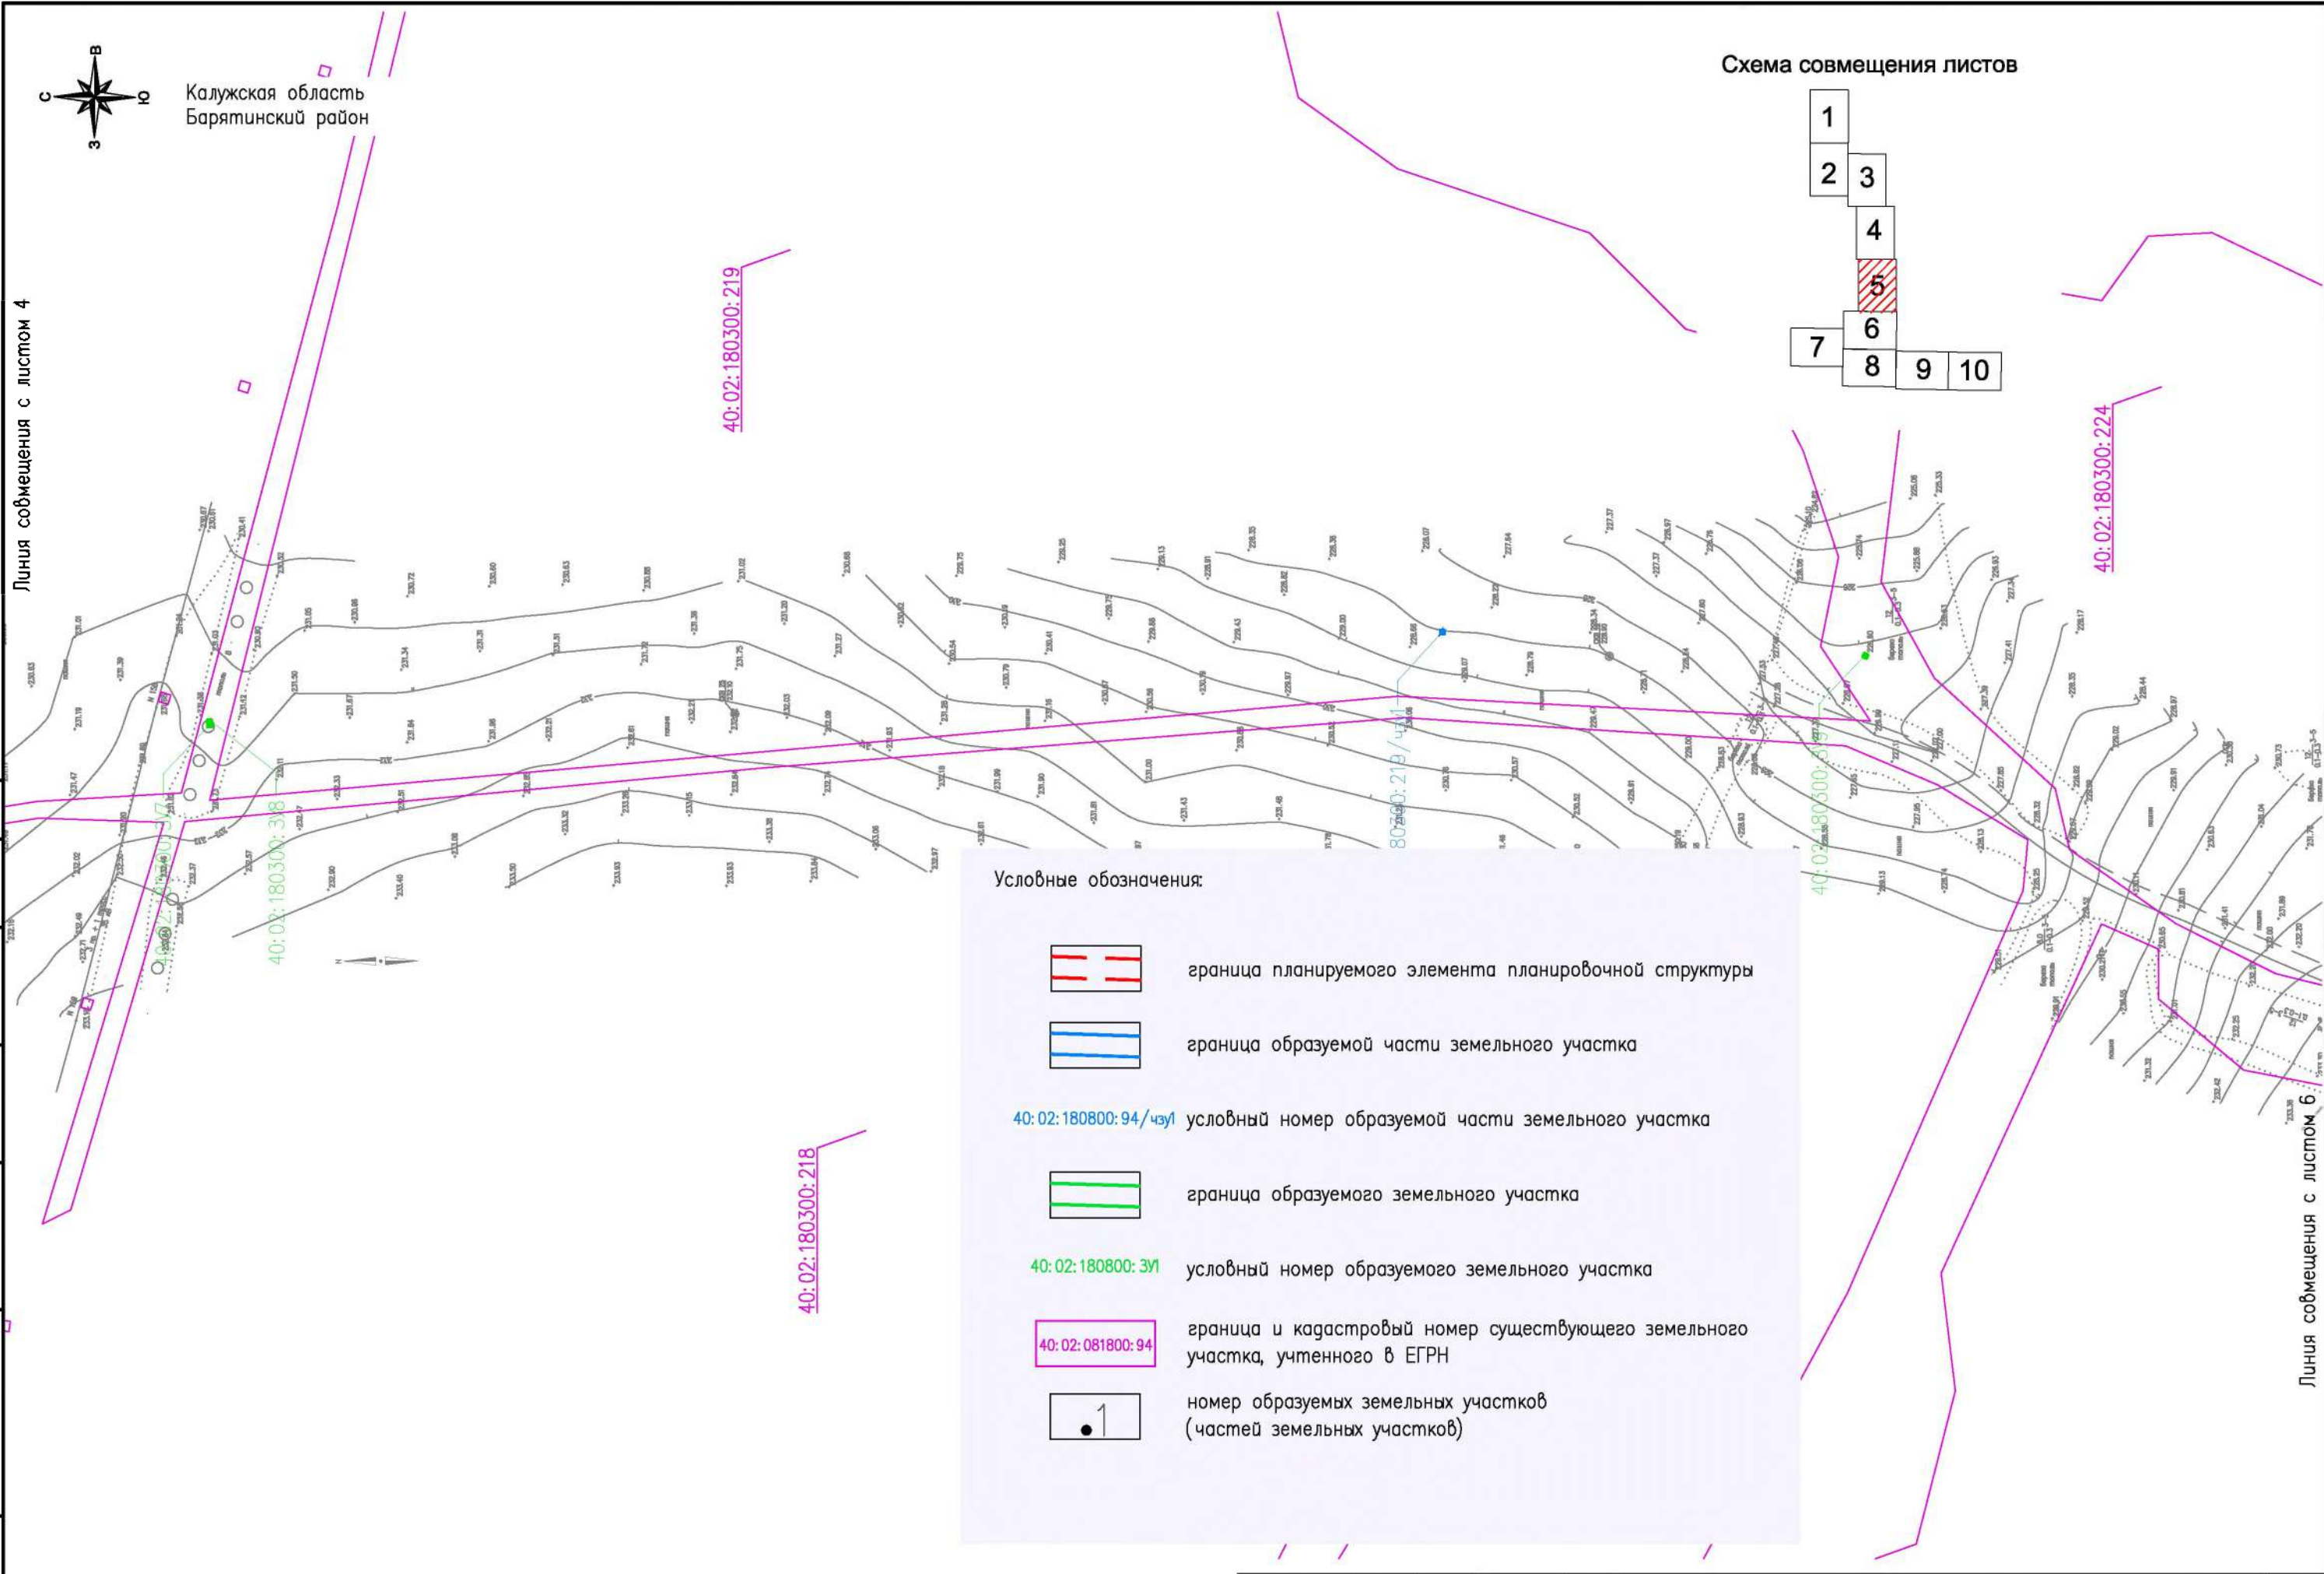

Условные обозначения:


	граница планируемого элемента планировочной структуры
	граница образуемой части земельного участка
	граница образуемого земельного участка
40:02:180800:94/чзуп	условный номер образуемой части земельного участка
	граница образуемого земельного участка
40:02:180800:318	условный номер образуемого земельного участка
40:02:081800:94	граница и кадастровый номер существующего земельного участка, учтенного в ЕГРН
	номер образуемых земельных участков (частей земельных участков)

Линия совмещения с листом 5

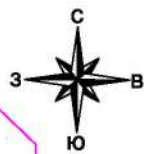

Калужская область
Брятинский район

Схема совмещения листов

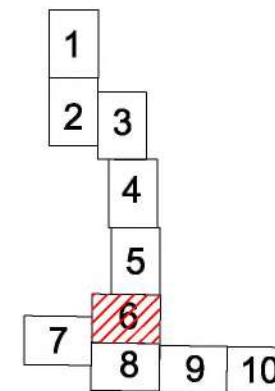


Линия совмещения с листом 7

Согласована:	

Взам. инв. N

Погр. и дата


Инв. N подл.

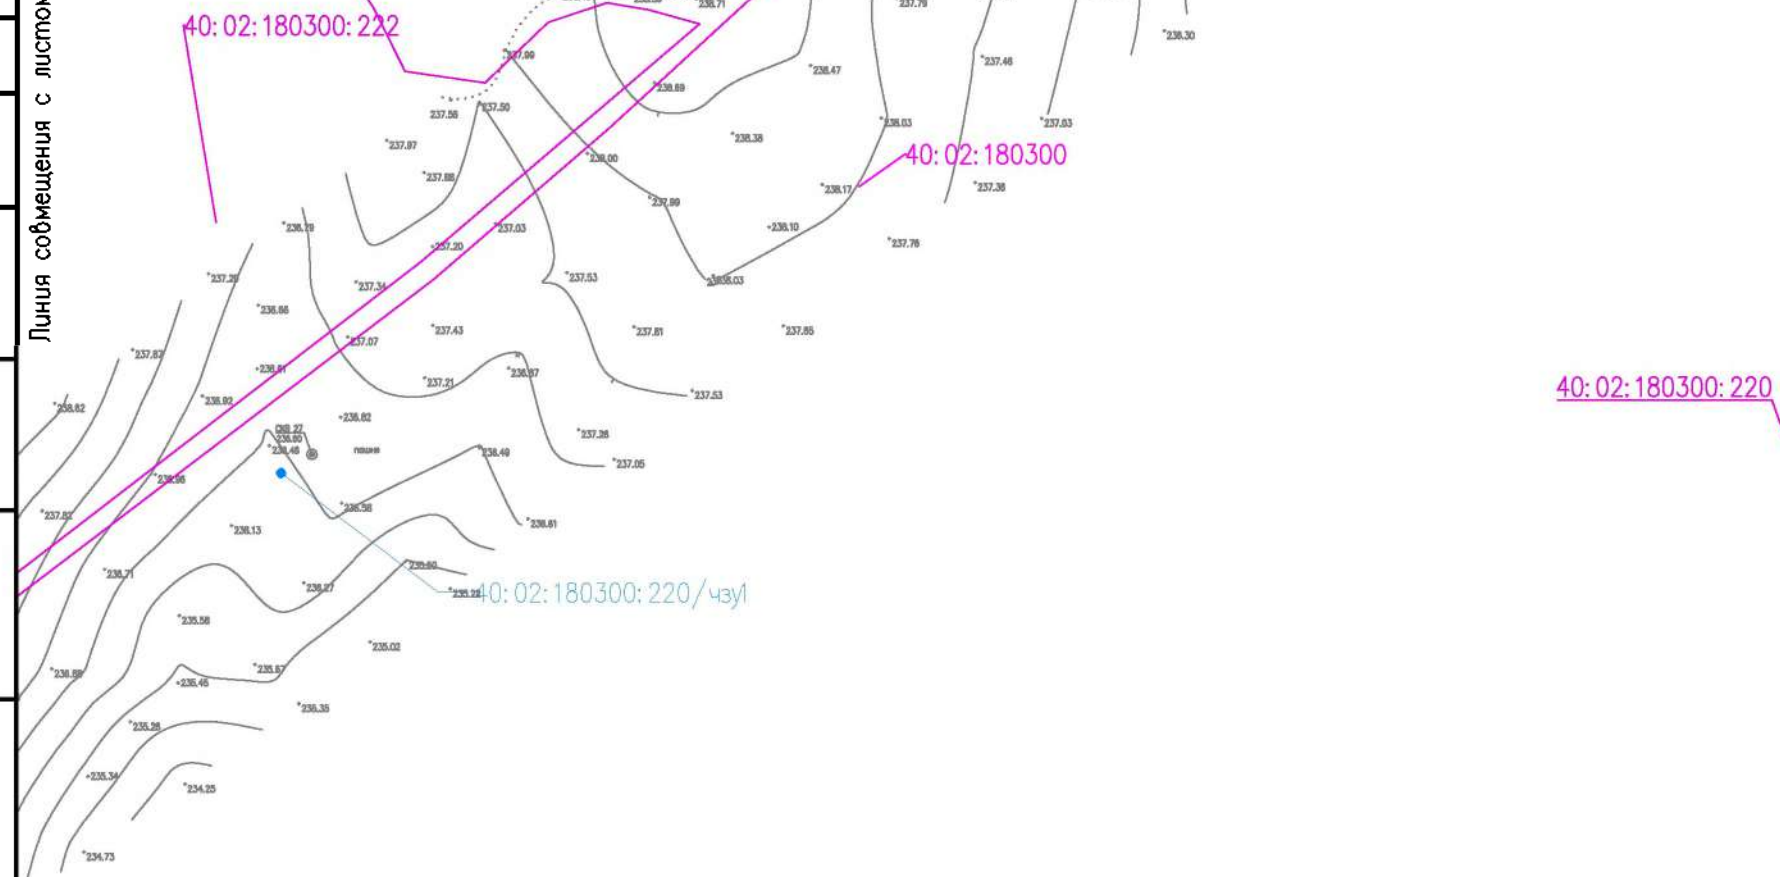

Условные обозначения:




граница планируемого элемента планировочной структуры

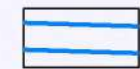


граница образуемой части земельного участка

40:02:180800:94/чзл условный номер образуемой части земельного участка

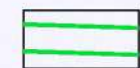

граница образуемого земельного участка

40:02:180800:31 условный номер образуемого земельного участка

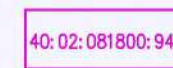

граница и кадастровый номер существующего земельного участка, учтенного в ЕГРН



номер образуемых земельных участков
(частей земельных участков)


Изм.	Колуч	Лист	№ док	Погр	Дата

14948.ПМТ1 – Г.2

Лист


6

Формат А3

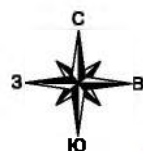

Калужская область
Баятинский район

Схема совмещения листов

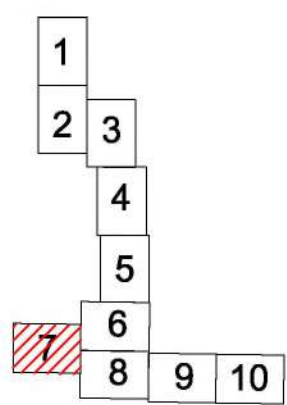


Линия совмещения с листом 6

Линия совмещения с листом 8

Согласована:	
Взам. инв. N	
Подп. и дата	
Инв. N подл.	

Условные обозначения

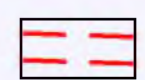

граница планируемого элемента планировочной структуры




граница образуемой части земельного участка

40:02:180800:94/чз1 условный номер образуемой части земельного участка




граница образуемого земельного участка


40:02:180800:31 условный номер образуемого земельного участка

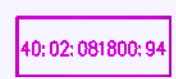

граница и кадастровый номер существующего земельного участка, учтенного в ЕГРН

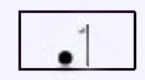

номер образуемых земельных участков (частей земельных участков)

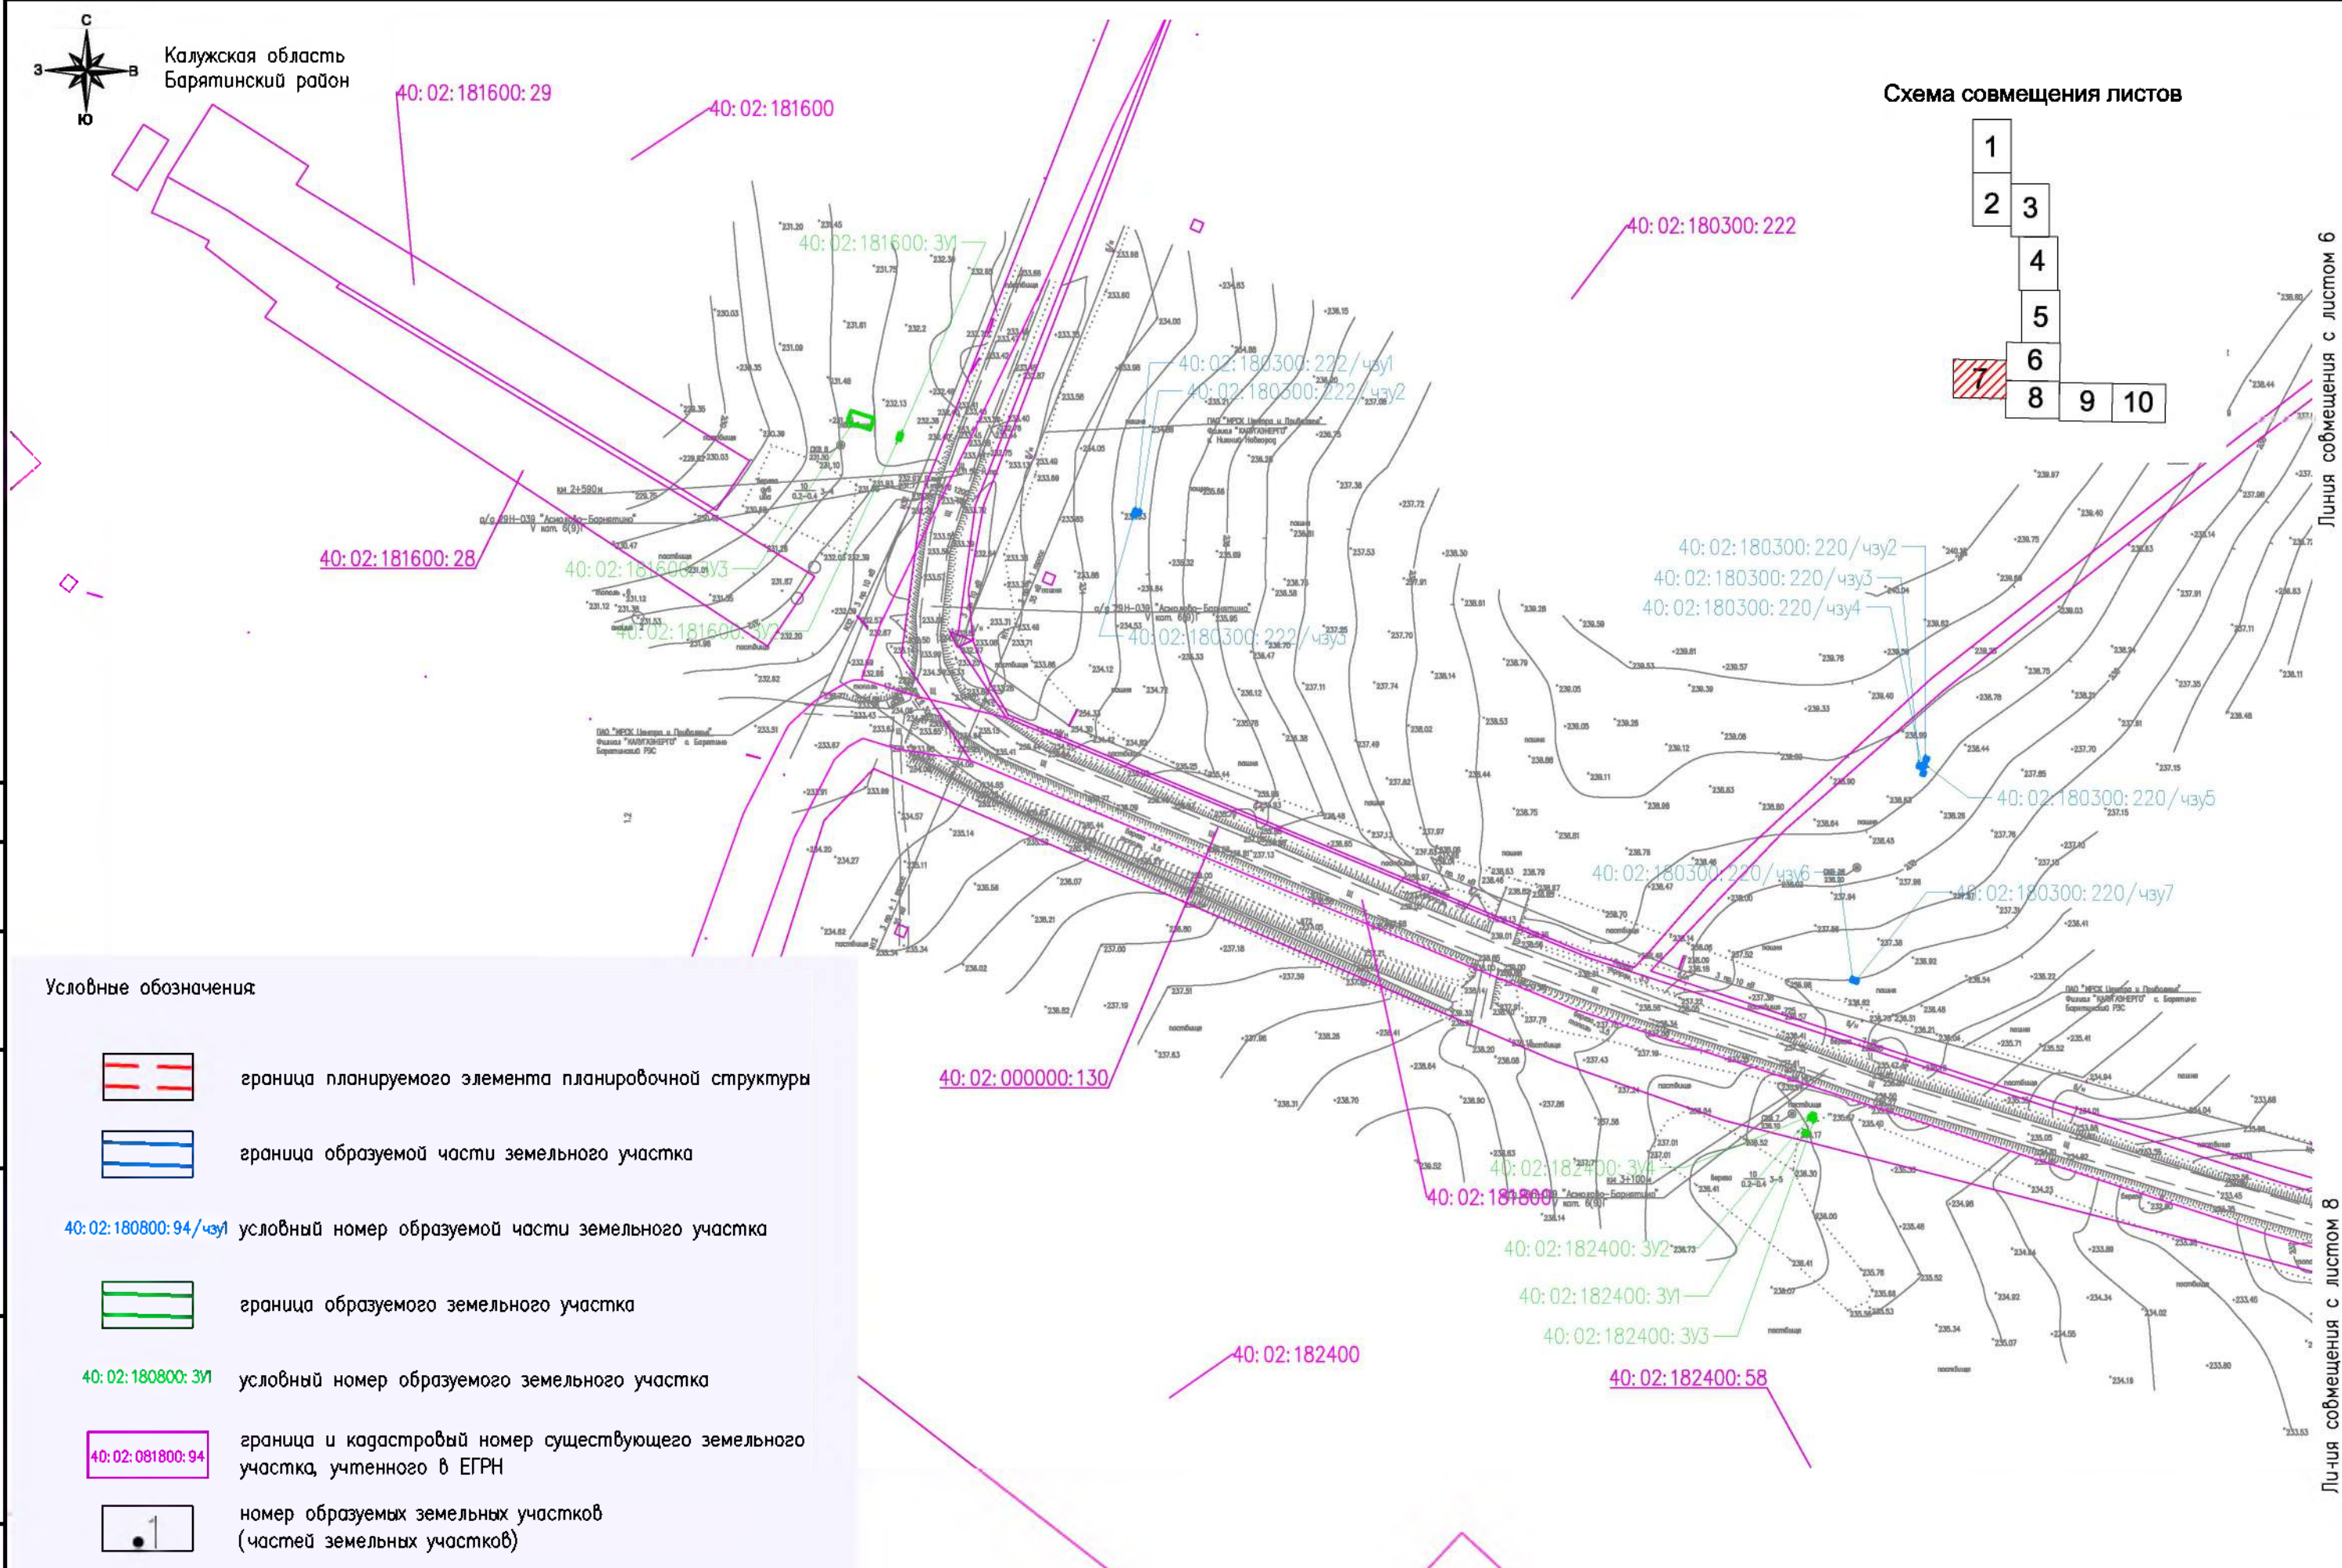


Изм.	Колуч	Лист	N док	Подпись	Дата

14948.ПМТ1 – Г.2



Формат А3

Лист
7

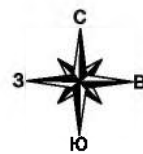

Калужская область
Брятинский район


Схема совмещения листов

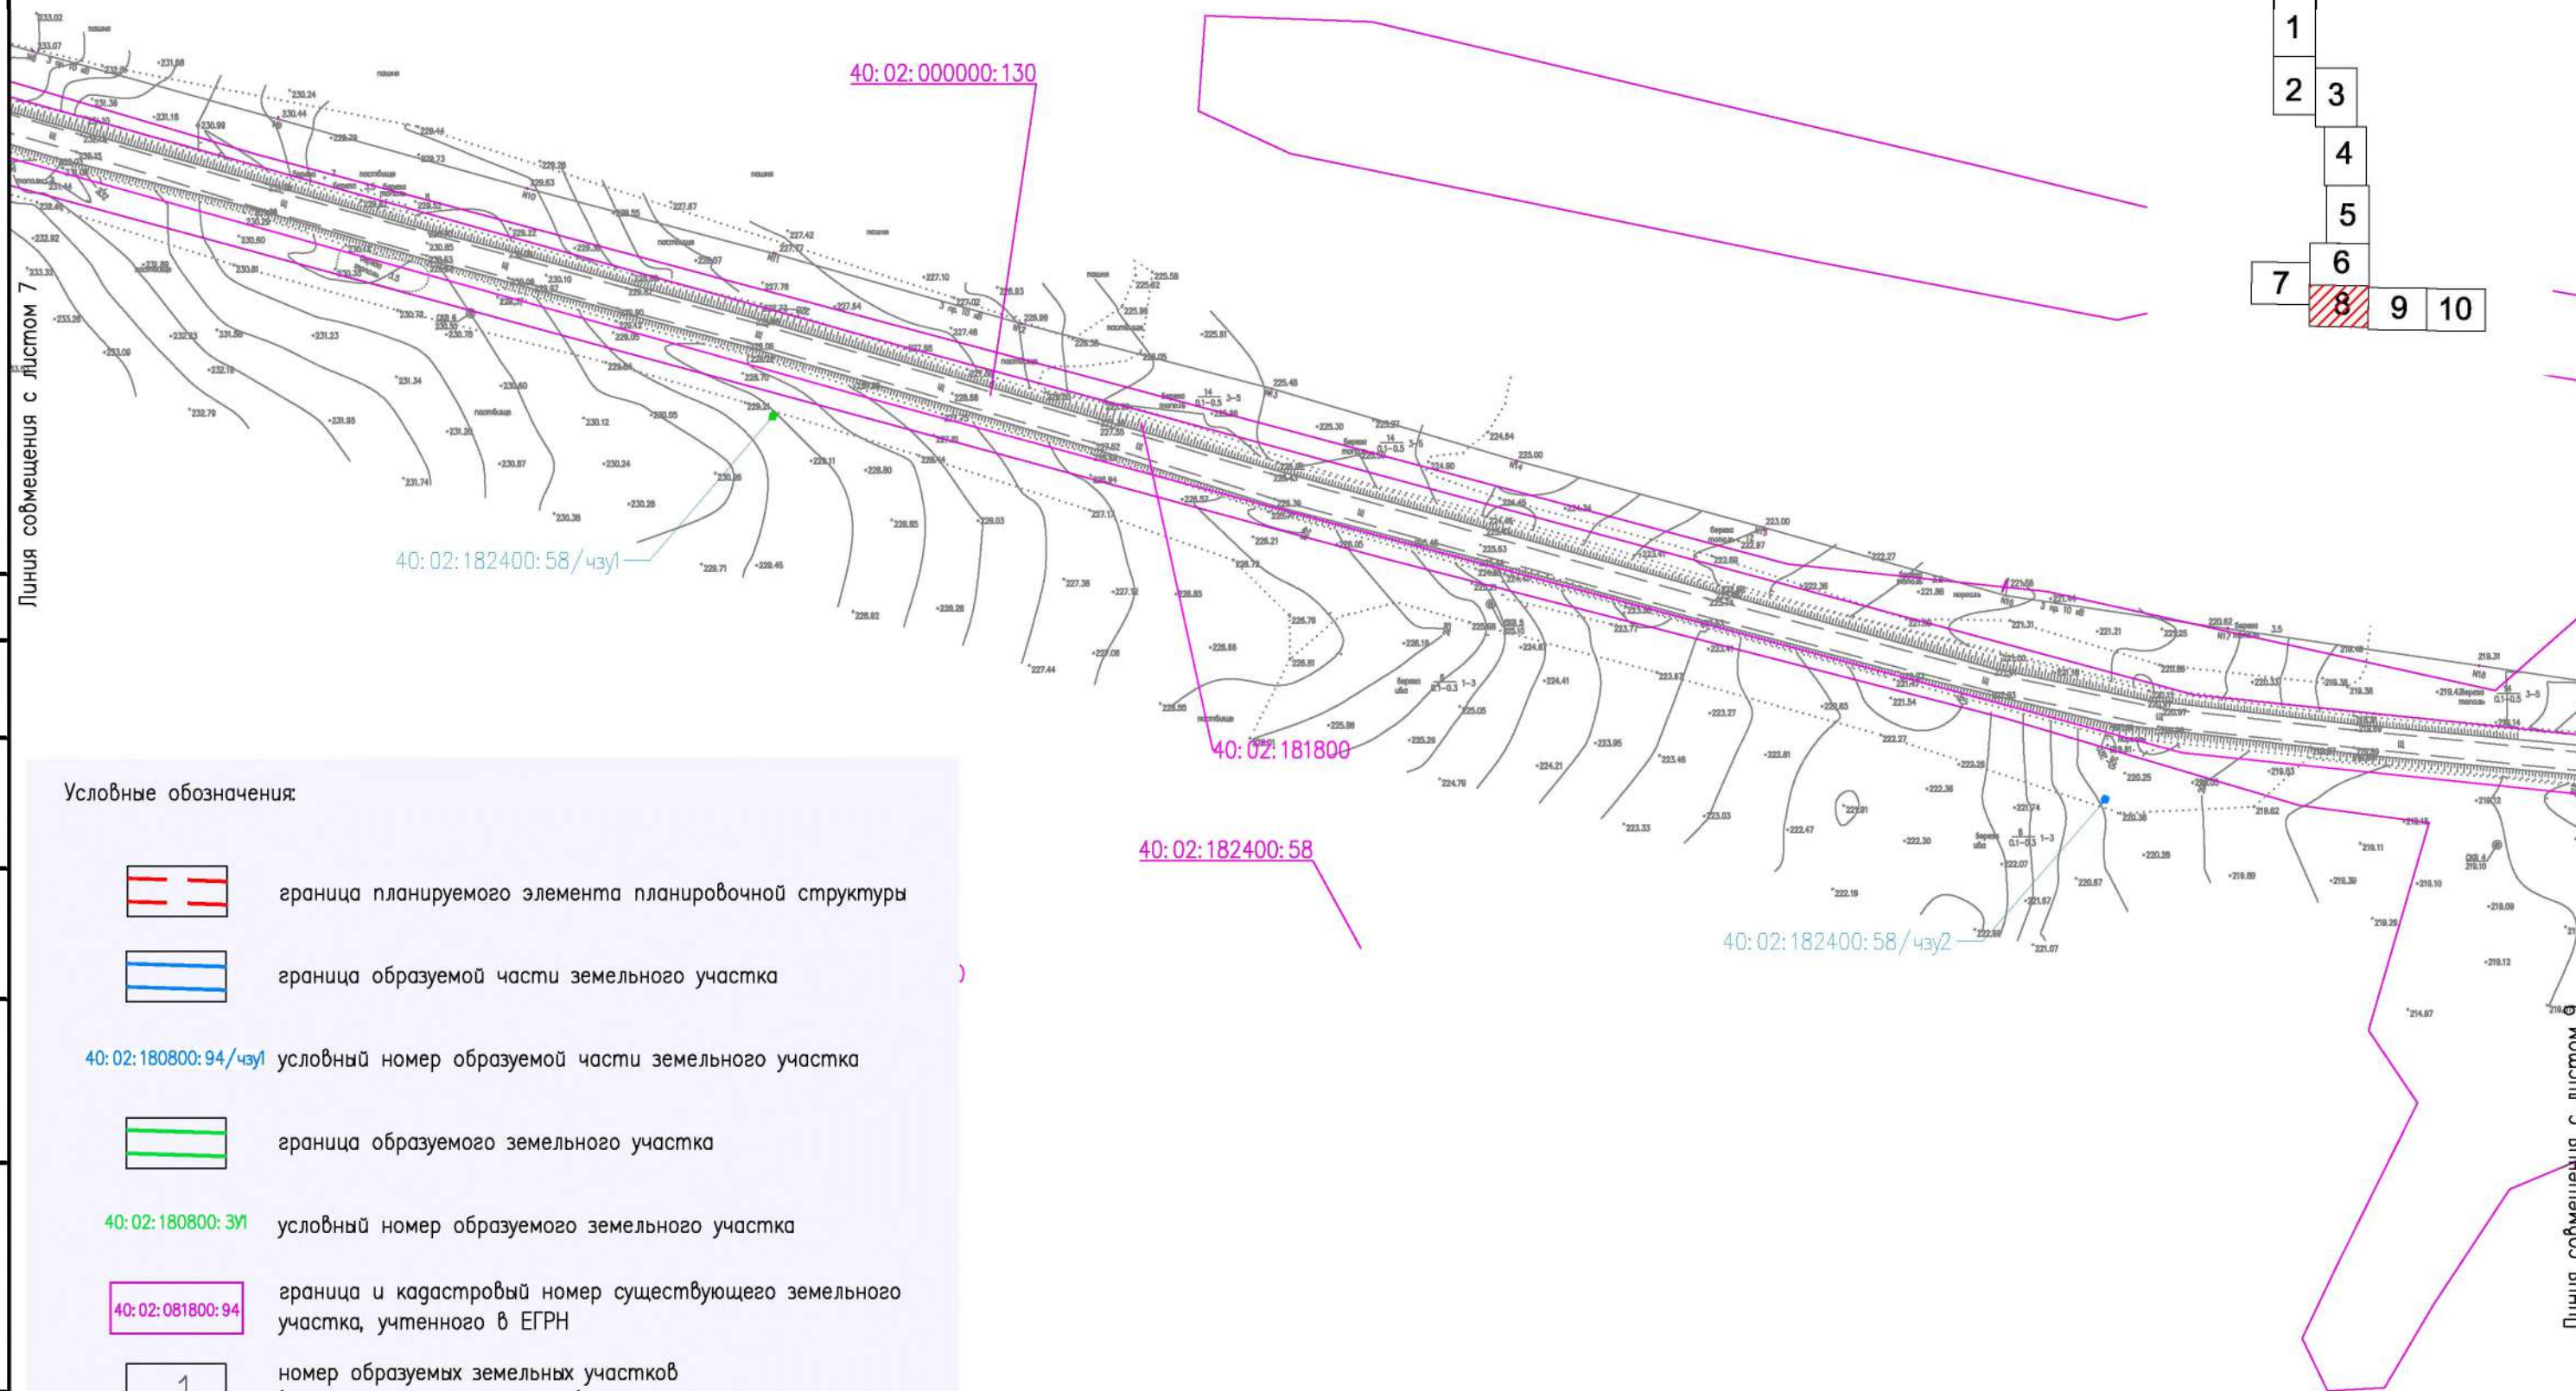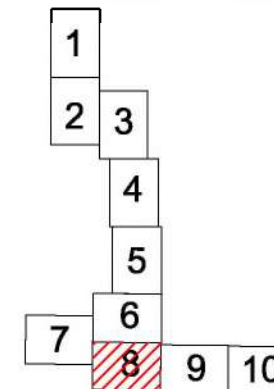

Условные обозначения:



граница планируемого элемента планировочной структуры

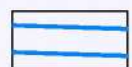


граница образуемой части земельного участка

40:02:180800:94/чз1 условный номер образуемой части земельного участка



граница образуемого земельного участка

40:02:180800:301 условный номер образуемого земельного участка

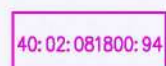

граница и кадастровый номер существующего земельного участка, учтенного в ЕГРН




номер образуемых земельных участков
(частей земельных участков)

Изм.	Код.уч.	Лист	Ндок	Подпись	Дата

14948.ПМТ1 – Г.2


Лист
8

Формат А3

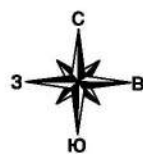

Калужская область
Барятинский район

Условные обозначения:

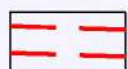

граница планируемого элемента планировочной структуры




граница образуемой части земельного участка

40:02:180800:94/чз/1 условный номер образуемой части земельного участка



граница образуемого земельного участка

40:02:180800:3/1 условный номер образуемого земельного участка

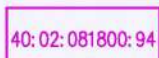


граница и кадастровый номер существующего земельного участка, учтенного в ЕГРН



номер образуемых земельных участков
(частей земельных участков)

Схема совмещения листов

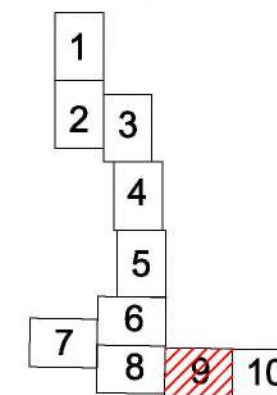

Линия совмещения с листом 8


Линия совмещения с листом 10

Согласовано:					
Инв. N подл.					
Подп. и дата					
Взам. инв. N					



Изм.	Колуч	Лист	№ док	Подпись	Дата	14948.ПМТ1 – Г.2	Лист
							9

Формат А3

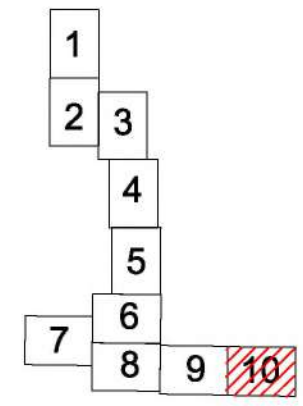

Условные обозначения:

- граница планируемого элемента планировочной структуры
- граница образуемой части земельного участка

40:02:180800:94/чз/у условный номер образуемой части земельного участка

- граница образуемого земельного участка

40:02:180800:3У условный номер образуемого земельного участка


- 40:02:081800:94 граница и кадастровый номер существующего земельного участка, учтенного в ЕГРН

- 1 номер образуемых земельных участков (частей земельных участков)

Линия совмещения с листом 9

Согласована:

Инв. N подл.	Подп. и дата	Взам. инв. N

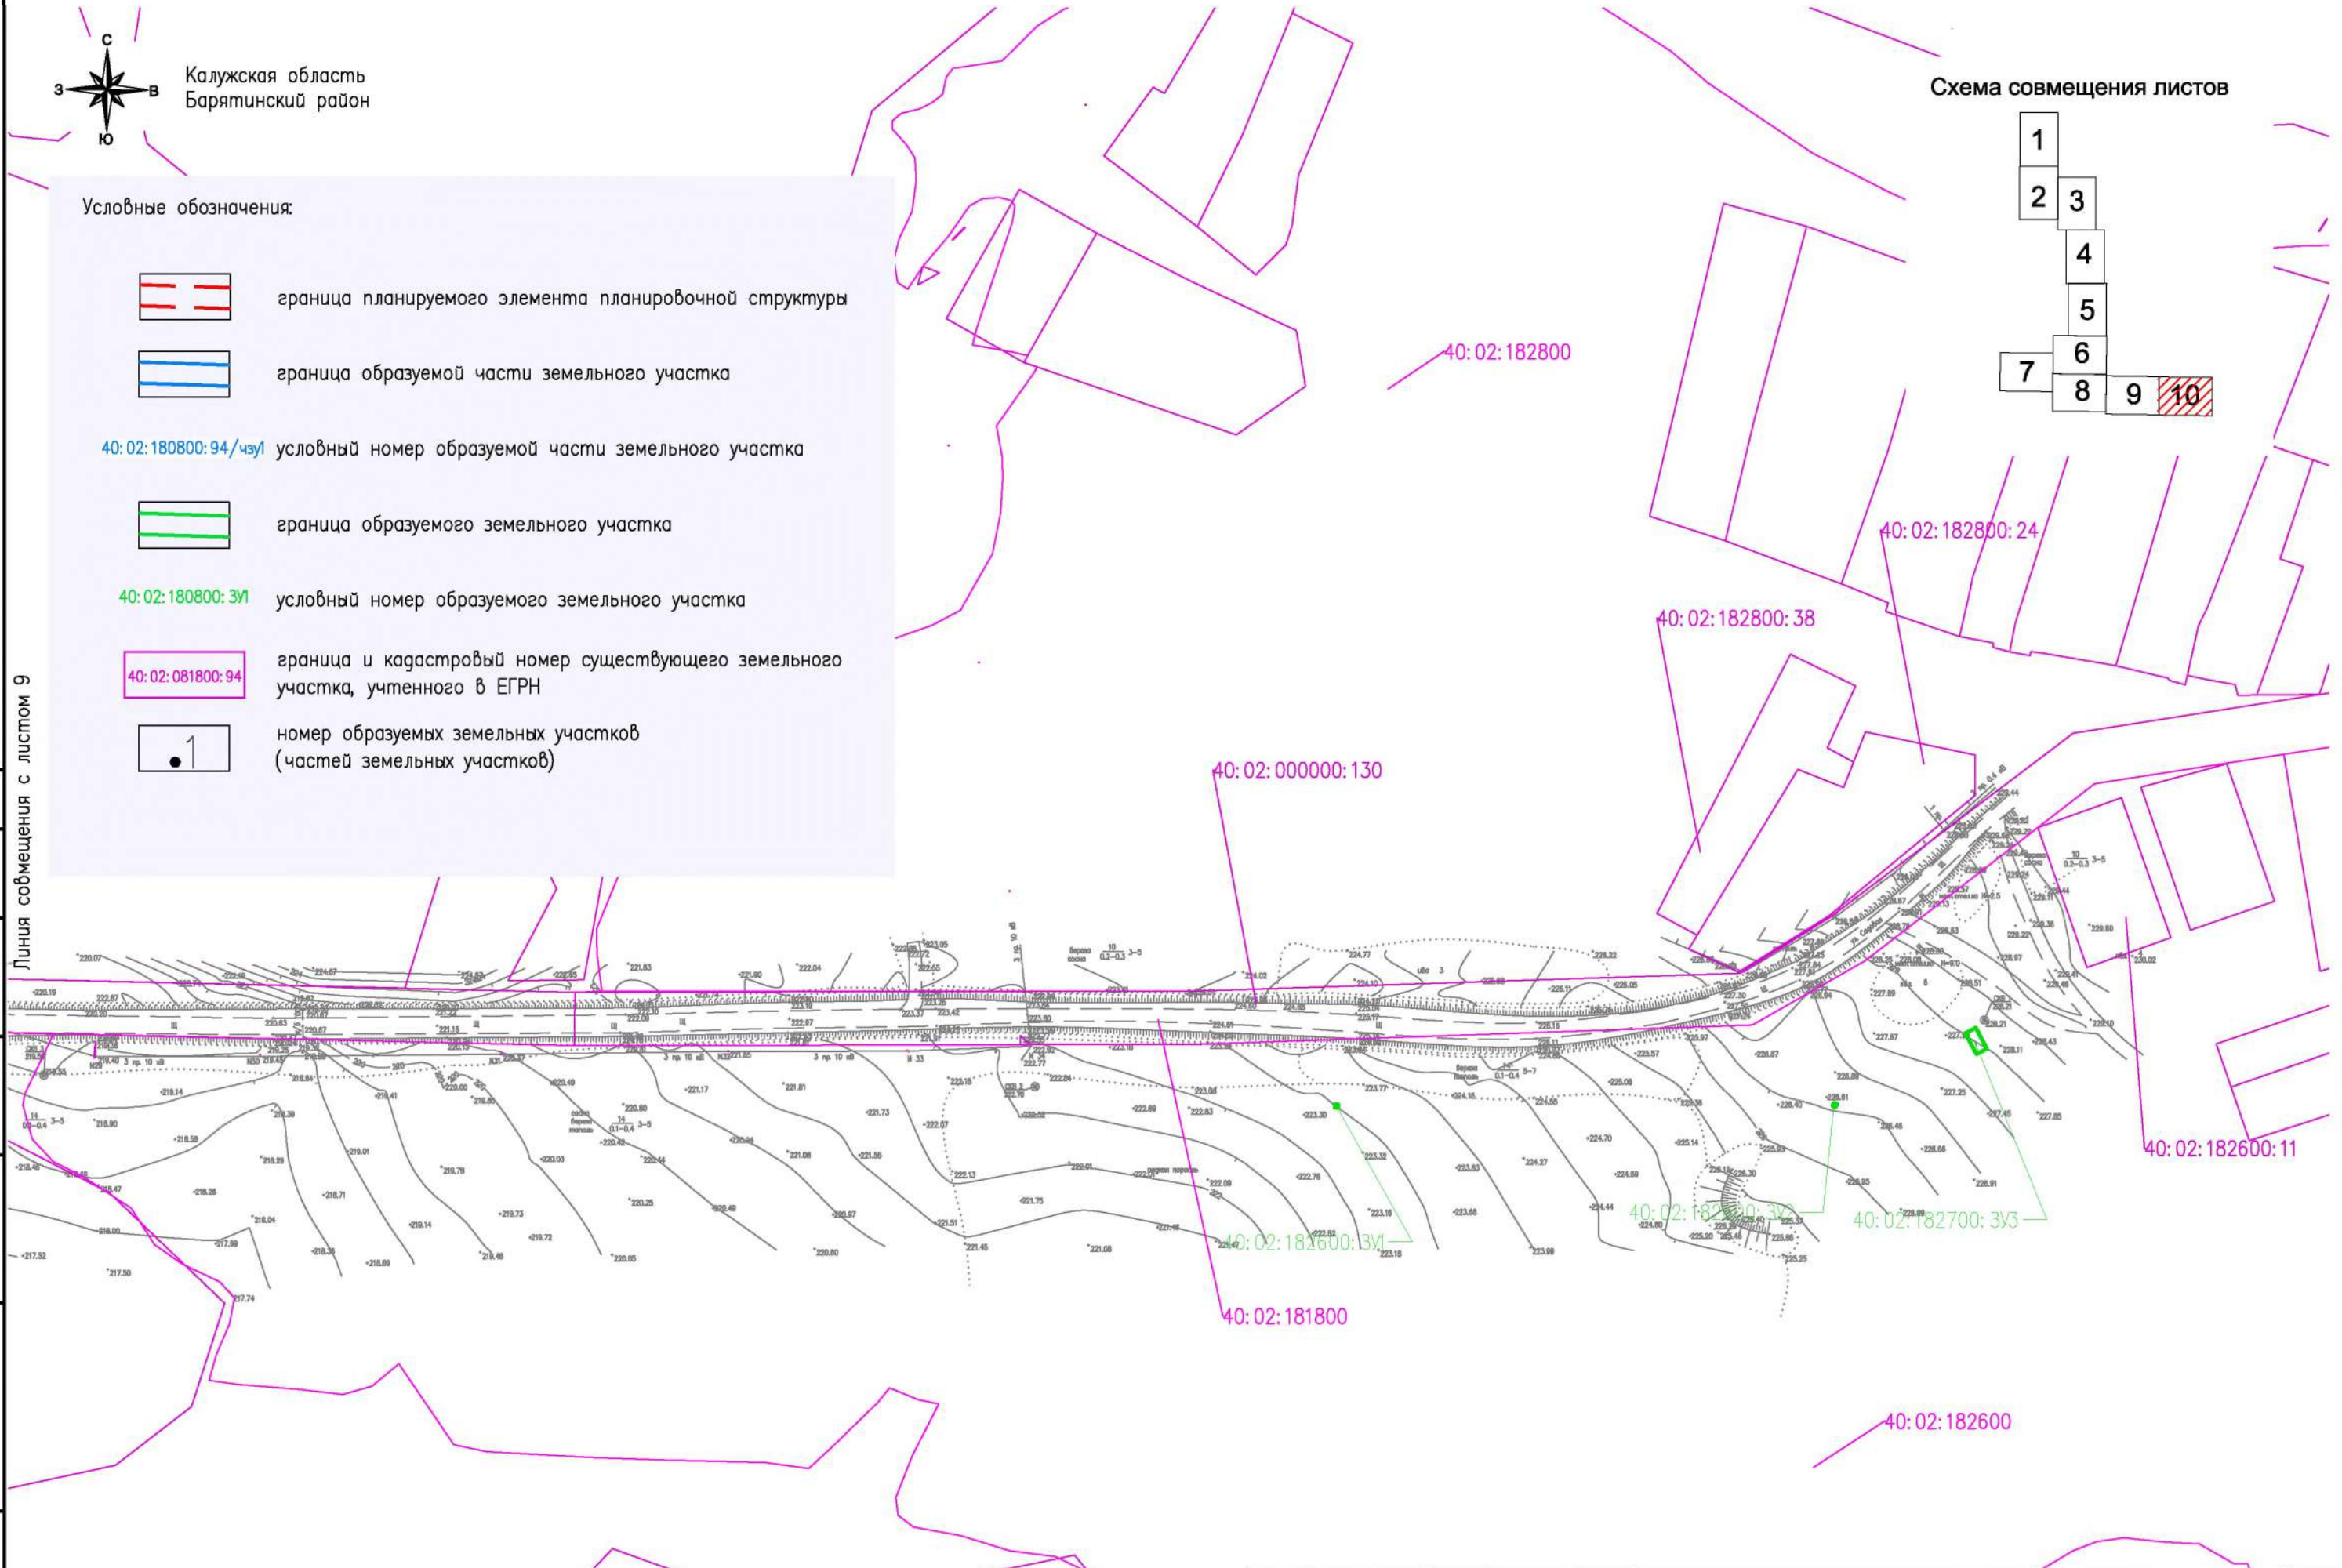

АО «ГАЗПРОЕКТИНЖИНИРИНГ»

**ПРОЕКТ ПЛАНИРОВКИ ТЕРРИТОРИИ И ПРОЕКТ МЕЖЕВАНИЯ
ТЕРРИТОРИИ, ПРЕДУСМАТРИВАЮЩИЕ РАЗМЕЩЕНИЕ
ЛИНЕЙНОГО ОБЪЕКТА
«ГАЗОПРОВОД МЕЖПОСЕЛКОВЫЙ ОТ ДЕР. АСМОЛОВО ДО
С. НОВОЕ СЕЛО – С. БАРНЯТИНО БАРЯТИНСКОГО РАЙОНА
КАЛУЖСКОЙ ОБЛАСТИ»**

**Основная часть проекта межевания территории
Раздел 2 «Проект межевания территории.
Текстовая часть»**

14948.ПМТ2

Том 6

Начальник управления подготовки
производства, инженерных изысканий
и разработки специальных разделов



П.Н. Крамарев

Главный инженер проекта



В.В. Каракозов

Содержание тома 6

Обозначение	Наименование	Примечание
14948.ПМТ2-С	Содержание тома 6	1
14948.ДПТ - СД	Состав документации по планировки территории	1
14948.ПМТ2.Т	Проект межевания территории. Текстовая часть	18
	Всего листов:	20

Инв. № подл.	Подп. и дата					Взам. инв. №				
						14948.ПМТ2-С				
	Изм.	Кол.уч.	Лист	№ док	Подпись					
	Разраб.		Шахова			05.04.21	Содержание тома 6	Стадия	Лист	Листов
Пров.		Гладнева			05.04.21				1	


АО «ГАЗПРОЕКТ-ИНЖИНИРИНГ»

Состав документации по планировке территории

№ тома	Обозначение	Наименование	Примечание
1	14948.ППТ1	Раздел 1 Проект планировки территории. Графическая часть»	
2	14948.ППТ2	Раздел 2 Положение о размещении линейных объектов	
3	14948.ППТ3	Раздел 3 Материалы по обоснованию проекта планировки территории. Графическая часть	
4	14948.ППТ4	Раздел 4 Материалы по обоснованию проекта планировки территории. Пояснительная записка	
5	14948.ПМТ1	Раздел 1 Проект межевания территории. Графическая часть	
6	14948.ПМТ2	Раздел 2 Проект межевания территории. Текстовая часть	
7	14948.ПМТ3	Раздел 3 Материалы по обоснованию проекта межевания территории. Графическая часть	
8	14948.ПМТ4	Раздел 4 Материалы по обоснованию проекта межевания территории. Пояснительная записка	

Взам. инв. №	Подп. и дата										
Инв. № подл.	Инв. №										
		14948.ДПТ - СД									
		Изм.	Кол.уч.	Лист	№ док	Подпись	Дата	Состав документации по планировке территории  АО «ГАЗПРОЕКТИНЖИНИРИНГ»			
		Разраб.	Шахова			05.04.21					
		Пров.	Гладнева			05.04.21					
								Стадия	Лист	Листов	
										1	

Содержание

1. Перечень образуемых земельных участков (частей земельных участков) 2
2. Перечень кадастровых номеров существующих земельных участков, на которых линейный объект может быть размещен на условиях сервитута, публичного сервитута, их адреса или описание местоположения, перечень и адреса расположенных на таких земельных участках объектов недвижимого имущества..... 5
3. Сведения об отнесении образуемого земельного участка к определенной категории земель (в том числе в случае, если земельный участок в связи с размещением линейного объекта подлежит отнесению к определенной категории земель в силу закона без необходимости принятия решения о переводе земельного участка из состава земель этой категории в другую) или сведения о необходимости перевода земельного участка из состава земель одной категории в другую..... 5
4. Перечень координат характерных точек образуемых земельных участков (частей земельных участков)..... 7
5. Перечень координат характерных точек границы территории в отношении которой осуществляется подготовка проекта межевания (МСК 40) 16
6. Вид разрешенного использования образуемых земельных участков (частей земельных участков) предназначенных для размещения линейного объекта..... 19

Согласовано

Взам. инв. №

Подп. и дата

Инв. № подл.

14948.ПМТ2.Т

Изм.	Кол.уч.	Лист	№ док	Подпись	Дата
Разраб.		Шахова			05.04.21
Пров.		Гладнева			05.04.21

Проект межевания территории.
Текстовая часть

Стадия	Лист	Листов
	1	18



1. Перечень образуемых земельных участков (частей земельных участков)

Таблица 1

№ п/п	Кадастровые номера земельных участков, из которых образуются земельные участки	Условные номера образуемых земельных участков/частей земельных участков	Категория земель	Номера характерных точек образуемых земельных участков/частей земельных участков	Способы образования земельных участков/частей земельных участков	Площадь образуемых земельных участков/частей земельных участков
1	40:02:180800	40:02:180800:3У1	Земли населённых пунктов	1-20	Образование земельных участков из земель или земельных участков, находящихся в государственной или муниципальной собственности	11351
2	40:02:180300	40:02:180300:3У1	Земли населённых пунктов	1-9	Образование земельных участков из земель или земельных участков, находящихся в государственной или муниципальной собственности	156
3	40:02:180300:225	40:02:180300:225/чзу1	Земли промышленности, энергетики и тд.	1-20	Образование части земельного участка	3515
4	40:02:180800	40:02:180800:3У2	Земли населённых пунктов	1-3	Образование земельных участков из земель или земельных участков, находящихся в государственной или муниципальной собственности	54
5	40:02:180800	40:02:180800:3У3	Земли населённых пунктов	1-6	Образование земельных участков из земель или земельных участков, находящихся в государственной или муниципальной собственности	203
6	40:02:180300	40:02:180300:3У2	Земли населённых пунктов	1-3	Образование земельных участков из земель или земельных участков, находящихся в государственной или муниципальной собственности	8
7	40:02:180300	40:02:180300:3У3	Земли населённых пунктов	1-5	Образование земельных участков из земель или земельных участков, находящихся в государственной или муниципальной собственности	636
8	40:02:180800	40:02:180800:3У4	Земли населённых пунктов	1-17	Образование земельных участков из земель или земельных участков, находящихся в государственной или муниципальной собственности	9840
9	40:02:180800:94	40:02:180800:94/чзу1	Земли населённых пунктов	1-4	Образование части земельного участка	214
10	40:02:180800:95	40:02:180800:95/чзу1	Земли промышленности, энергетики и тд.	1-4	Образование части земельного участка	110
11	40:02:180800:288	40:02:180800:288:3У1	Земли населённых пунктов	1-3	Образование части земельного участка	14
12	40:02:180800	40:02:180800:3У5	Земли населённых пунктов	1-18	Образование земельных участков из земель или земельных участков, находящихся в государственной или муниципальной собственности	1528
13	40:02:180800:288	40:02:180800:288/чзу2	Земли населённых пунктов	1-8	Образование части земельного участка	104

Изм. № подл. Подп. и дата Взам. инв. №

Изм.	Кол. уч.	Лист	№ док.	Подпись	Дата

14948.ПМТ2.Т

Лист
2

14	40:02:180800	40:02:180800:3У6	Земли населённых пунктов	1-16	Образование земельных участков из земель или земельных участков, находящихся в государственной или муниципальной собственности	4892
15	40:02:180300:229	40:02:180300:229/чзУ1	Земли сельскохозяйственного назначения	1-6	Образование части земельного участка	3339
16	40:02:180300	40:02:180300:3У4	Земли сельскохозяйственного назначения	1-18	Образование земельных участков из земель или земельных участков, находящихся в государственной или муниципальной собственности	4828
17	40:02:180300:223	40:02:180300:223/чзУ1	Земли сельскохозяйственного назначения	1-3	Образование части земельного участка	241
18	40:02:180300:223	40:02:180300:223/чзУ2	Земли сельскохозяйственного назначения	1-8	Образование части земельного участка	15691
19	40:02:180300	40:02:180300:3У5	Земли сельскохозяйственного назначения	1-4	Образование земельных участков из земель или земельных участков, находящихся в государственной или муниципальной собственности	183
20	40:02:180300:219	40:02:180300:219/чзУ1	Земли сельскохозяйственного назначения	1-7	Образование части земельного участка	9840
21	40:02:180300	40:02:180300:3У6	Земли сельскохозяйственного назначения	1-9	Образование земельных участков из земель или земельных участков, находящихся в государственной или муниципальной собственности	1052
22	40:02:180300:224	40:02:180300:224/чзУ1	Земли сельскохозяйственного назначения	1-6	Образование части земельного участка	3569
23	40:02:180300	40:02:180300:3У7	Земли сельскохозяйственного назначения	1-6	Образование земельных участков из земель или земельных участков, находящихся в государственной или муниципальной собственности	1988
24	40:02:180300:220	40:02:180300:220/чзУ1	Земли сельскохозяйственного назначения	1-21	Образование части земельного участка	13527
25	40:02:180300	40:02:180300:3У8	Земли сельскохозяйственного назначения	1-4	Образование земельных участков из земель или земельных участков, находящихся в государственной или муниципальной собственности	106
26	40:02:180300:222	40:02:180300:222/чзУ1	Земли сельскохозяйственного назначения	1-14	Образование части земельного участка	6110
27	40:02:180300	40:02:180300:3У9	Земли промышленности, энергетики и тд.	1-4	Образование земельных участков из земель или земельных участков, находящихся в государственной или муниципальной собственности	45
28	40:02:000000:130	40:02:000000:130/чзУ1	Земли промышленности, энергетики и тд.	1-10	Образование части земельного участка	548
29	40:02:181600	40:02:181600:3У1	Земли населённых пунктов	1-17	Образование земельных участков из земель или земельных участков, находящихся в государственной или муниципальной собственности	2144
30	40:02:180300	40:02:180300:3У10	Земли сельскохозяйственного назначения	1-4	Образование земельных участков из земель или земельных участков, находящихся в государственной или муниципальной собственности	34
31	40:02:000000:130	40:02:000000:130/чзУ2	Земли промышленности, энергетики и тд.	1-4	Образование части земельного участка	324
32	40:02:182400	40:02:182400:3У1	Земли сельскохозяйственного назначения	1-6	Образование земельных участков из земель или земельных участков, находящихся в государственной или муниципальной	1718

2. Перечень кадастровых номеров существующих земельных участков, на которых линейный объект может быть размещен на условиях сервитута, публичного сервитута, их адреса или описание местоположения, перечень и адреса расположенных на таких земельных участках объектов недвижимого имущества

Таблица 3

Кадастровой номер земельного участка	Адрес
40:02:180300:225	Калужская обл., р-н Барятинский, западнее д. Егоровка
40:02:180800:94	Калужская обл., р-н. Барятинский, д. Асмолово
40:02:180800:95	Калужская обл., р-н. Барятинский, с. Асмолово
40:02:180800:288	Калужская область, р-н Барятинский, д. Асмолово, ул. Мира
40:02:180300:229	Калужская обл., р-н Барятинский, д. Асмолово
40:02:180300:223	Калужская обл., р-н Барятинский, д. Асмолово
40:02:180300:219	Калужская обл., р-н Барятинский, с. Новое Село
40:02:180300:224	Калужская обл., р-н Барятинский, с. Новое Село
40:02:180300:220	Калужская обл., р-н Барятинский, с. Новое Село
40:02:180300:222	Калужская обл., р-н Барятинский, с. Новое Село
40:02:000000:130	Калужская область, р-н Барятинский, д. Барнятино
40:02:182400:58	Калужская обл., р-н Барятинский, с. Новое Село

3. Сведения об отнесении образуемого земельного участка к определенной категории земель (в том числе в случае, если земельный участок в связи с размещением линейного объекта подлежит отнесению к определенной категории земель в силу закона без необходимости принятия решения о переводе земельного участка из состава земель этой категории в другую) или сведения о необходимости перевода земельного участка из состава земель одной категории в другую

Таблица 4

Кадастровой номер образуемого земельного участка	Категория земель
40:02:180800:3У1	Земли населённых пунктов
40:02:180300:3У1	Земли населённых пунктов
40:02:180800:3У2	Земли населённых пунктов
40:02:180800:3У3	Земли населённых пунктов
40:02:180300:3У2	Земли населённых пунктов
40:02:180300:3У3	Земли населённых пунктов
40:02:180800:3У4	Земли населённых пунктов
40:02:180800:3У5	Земли населённых пунктов
40:02:180800:3У6	Земли населённых пунктов
40:02:180300:3У4	Земли сельскохозяйственного назначения
40:02:180300:3У5	Земли сельскохозяйственного назначения

Инв. № подл.	Подп. и дата	Взам. инв. №							14948.ПМТ2.Т		Лист
											5
			Изм.	Кол.уч.	Лист	№ док	Подпись	Дата			

40:02:180300:3У6	Земли сельскохозяйственного назначения
40:02:180300:3У7	Земли сельскохозяйственного назначения
40:02:180300:3У8	Земли сельскохозяйственного назначения
40:02:180300:3У9	Земли промышленности, энергетики и тд.
40:02:181600:3У1	Земли населённых пунктов
40:02:180300:3У10	Земли сельскохозяйственного назначения
40:02:182400:3У1	Земли сельскохозяйственного назначения
40:02:182400:3У2	Земли населённых пунктов
40:02:182600:3У1	Земли населённых пунктов
40:02:182700:3У1	Земли населённых пунктов
40:02:182600:3У2	Земли населённых пунктов

Инв. № подл.	Подп. и дата	Взам. инв. №							14948.ПМТ2.Т	Лист
										6
			Изм.	Коп.уч.	Лист	№ док	Подпись	Дата		

4. Перечень координат характерных точек образуемых земельных участков (частей земельных участков)

Таблица 5

40:02:180800:3У1		
Площадь 11351 кв.м.		
Номера характерных точек	Координаты	
	Х	У
1	399 099,06	1 195 551,14
2	398 988,23	1 195 573,41
3	398 765,78	1 195 470,65
4	398 733,14	1 195 422,37
5	398 639,33	1 195 390,28
6	398 640,52	1 195 385,11
7	398 648,36	1 195 378,34
8	398 676,11	1 195 385,78
9	398 692,12	1 195 389,39
10	398 693,22	1 195 389,69
11	398 744,68	1 195 407,29
12	398 777,88	1 195 456,41
13	398 873,66	1 195 500,66
14	398 883,60	1 195 506,44
15	398 890,05	1 195 508,23
16	398 990,44	1 195 554,61
17	399 101,32	1 195 532,33
18	399 218,30	1 195 587,03
19	399 217,36	1 195 589,03
20	399 207,80	1 195 601,99
1	399 099,06	1 195 551,14
40:02:180300:3У1		
Площадь 156 кв.м.		
1	398 632,79	1 195 388,04
2	398 645,89	1 195 378,03
3	398 646,15	1 195 373,59
4	398 693,22	1 195 389,69
5	398 692,12	1 195 389,39
6	398 676,11	1 195 385,78
7	398 648,36	1 195 378,34
8	398 640,52	1 195 385,11
9	398 639,33	1 195 390,28
1	398 632,79	1 195 388,04
40:02:180300:225/чзУ1		
Площадь 3515 кв.м.		
1	398 556,64	1 195 394,90
2	398 554,75	1 195 391,37
3	398 494,26	1 195 423,75
4	398 494,26	1 195 423,75
5	398 493,48	1 195 417,06
6	398 488,44	1 195 406,11
7	398 546,25	1 195 375,51
8	398 540,11	1 195 364,05

Инва. № подл.	Подп. и дата	Взам. инв. №

Изм.	Кол.уч.	Лист	№ док	Подпись	Дата

14948.ПМТ2.Т

9	398 570,95	1 195 347,52
10	398 577,10	1 195 358,98
11	398 587,36	1 195 353,48
12	398 646,15	1 195 373,59
13	398 645,89	1 195 378,03
14	398 632,79	1 195 388,04
15	398 588,95	1 195 373,05
16	398 585,60	1 195 374,84
17	398 587,49	1 195 378,37
18	398 584,43	1 195 380,00
19	398 573,95	1 195 377,54
20	398 571,05	1 195 387,18
1	398 556,64	1 195 394,90
40:02:180800:3У2		
Площадь 54 кв.м.		
1	398 571,05	1 195 387,18
2	398 573,95	1 195 377,54
3	398 584,43	1 195 380,00
1	398 571,05	1 195 387,18
40:02:180300:3У2		
Площадь 8 кв.м.		
1	398 487,25	1 195 406,74
2	398 488,44	1 195 406,11
3	398 493,48	1 195 417,06
1	398 487,25	1 195 406,74
40:02:180800:3У3		
Площадь 203 кв.м.		
1	398 480,65	1 195 431,05
2	398 482,44	1 195 412,79
3	398 483,85	1 195 408,55
4	398 487,25	1 195 406,74
5	398 493,48	1 195 417,06
6	398 494,26	1 195 423,75
1	398 480,65	1 195 431,05
40:02:180300:3У3		
Площадь 636 кв.м.		
1	398 453,35	1 195 445,68
2	398 449,33	1 195 426,86
3	398 483,85	1 195 408,55
4	398 482,44	1 195 412,79
5	398 480,65	1 195 431,05
1	398 453,35	1 195 445,68
40:02:180800:3У4		
Площадь 9840 кв.м.		
1	398 211,68	1 195 575,22
2	398 127,68	1 195 620,24
3	398 127,68	1 195 775,81
4	398 115,71	1 195 776,15
5	398 109,68	1 195 776,32
6	398 109,68	1 195 609,47
7	398 203,60	1 195 559,14
8	398 202,65	1 195 557,37
9	398 340,79	1 195 483,34
10	398 341,28	1 195 484,10
11	398 429,85	1 195 437,08
12	398 437,79	1 195 454,02
13	398 343,33	1 195 504,68

Инв. № подл.	Подп. и дата	Взам. инв. №							Лист
Изм.	Коп.уч.	Лист	№ док	Подпись	Дата	14948.ПМТ2.Т			5

14	398 345,20	1 195 508,17
15	398 334,59	1 195 513,89
16	398 324,01	1 195 519,54
17	398 322,13	1 195 516,04
1	398 211,68	1 195 575,22
40:02:180800:94/чзү1		
Площадь 214 кв.м.		
1	398 115,88	1 195 794,16
2	398 115,71	1 195 776,15
3	398 127,68	1 195 775,81
4	398 127,68	1 195 793,82
1	398 115,88	1 195 794,16
40:02:180800:95/чзү1		
Площадь 110 кв.м.		
1	398 109,68	1 195 794,34
2	398 109,68	1 195 776,32
3	398 115,71	1 195 776,15
4	398 115,88	1 195 794,16
1	398 109,68	1 195 794,34
40:02:180800:3У5		
Площадь 1528 кв.м.		
1	398 111,68	1 195 853,28
2	398 111,68	1 195 845,26
3	398 107,26	1 195 841,72
4	398 085,67	1 195 846,06
5	398 079,66	1 195 847,27
6	398 081,48	1 195 836,33
7	398 085,27	1 195 831,56
8	398 109,68	1 195 828,47
9	398 109,68	1 195 822,88
10	398 109,68	1 195 802,02
11	398 114,63	1 195 796,22
12	398 109,68	1 195 796,33
13	398 109,68	1 195 794,34
14	398 115,88	1 195 794,16
15	398 127,68	1 195 793,82
16	398 127,68	1 195 828,28
17	398 131,68	1 195 828,28
18	398 131,68	1 195 853,28
1	398 111,68	1 195 853,28
40:02:180800:288/чзү1		
Площадь 14 кв.м		
1	398 109,68	1 195 802,02
2	398 109,68	1 195 796,33
3	398 114,63	1 195 796,22
1	398 109,68	1 195 802,02
40:02:180800:288/чзү2		
Площадь 104 кв.м		
1	398 075,63	1 195 848,08
2	398 073,75	1 195 852,41
3	398 073,42	1 195 848,42
4	398 075,67	1 195 834,60
5	398 077,18	1 195 832,58
6	398 085,27	1 195 831,56

Взам. инв.№	
Подп. и дата	
Инв. № подл.	

Изм.	Коп.уч.	Лист	№ док	Подпись	Дата

14948.ПМТ2.Т

7	398 081,48	1 195 836,33
8	398 079,66	1 195 847,27
1	398 075,63	1 195 848,08
40:02:180800:3У6		
Площадь 4892 кв.м		
1	398 038,47	1 195 933,52
2	397 913,28	1 195 935,29
3	397 873,43	1 195 975,61
4	397 871,64	1 195 951,82
5	397 905,65	1 195 917,40
6	398 026,60	1 195 915,68
7	398 058,28	1 195 842,84
8	398 065,03	1 195 841,89
9	398 063,95	1 195 834,26
10	398 077,18	1 195 832,58
11	398 075,67	1 195 834,60
12	398 073,42	1 195 848,42
13	398 073,75	1 195 852,41
14	398 073,03	1 195 854,07
15	398 073,55	1 195 866,81
16	398 066,84	1 195 868,30
1	398 038,47	1 195 933,52
40:02:180300:229/чзУ1		
Площадь 3339 кв.м		
1	397 841,95	1 196 141,67
2	397 843,65	1 195 980,15
3	397 871,64	1 195 951,82
4	397 873,43	1 195 975,61
5	397 861,57	1 195 987,62
6	397 859,97	1 196 140,37
1	397 841,95	1 196 141,67
40:02:180300:3У4		
Площадь 4828 кв.м		
1	397 700,18	1 196 176,38
2	397 681,39	1 196 197,69
3	397 662,52	1 196 195,54
4	397 649,61	1 196 179,37
5	397 629,67	1 196 191,79
6	397 619,56	1 196 190,64
7	397 619,00	1 196 189,85
8	397 615,70	1 196 188,69
9	397 611,09	1 196 188,10
10	397 606,54	1 196 189,15
11	397 598,04	1 196 188,18
12	397 591,27	1 196 169,29
13	397 674,10	1 196 178,74
14	397 691,57	1 196 158,92
15	397 841,88	1 196 148,72
16	397 841,95	1 196 141,67
17	397 859,97	1 196 140,37
18	397 859,70	1 196 165,56
1	397 700,18	1 196 176,38

Взам. инв. №	Подп. и дата	8	397 613,70	1 196 188,69
		9	397 611,09	1 196 188,10
		10	397 606,54	1 196 189,15
		11	397 598,04	1 196 188,18
		12	397 591,27	1 196 169,29
		13	397 674,10	1 196 178,74
		14	397 691,57	1 196 158,92
		15	397 841,88	1 196 148,72
		16	397 841,95	1 196 141,67
		17	397 859,97	1 196 140,37
		18	397 859,70	1 196 165,56
		1	397 700,18	1 196 176,38

Инв. № подл.							14948.ПМТ2.Т	Лист 7
	Изм.	Кол.уч.	Лист	№ док.	Подпись	Дата		

40:02:180300:223/чзу1		
Площадь 241 кв.м		
1	397 629,67	1 196 191,79
2	397 649,61	1 196 179,37
3	397 662,52	1 196 195,54
1	397 629,67	1 196 191,79
40:02:180300:223/чзу2		
Площадь 15691 кв.м		
1	397 363,03	1 196 161,37
2	396 808,94	1 196 262,43
3	396 731,33	1 196 268,16
4	396 736,24	1 196 249,74
5	396 806,65	1 196 244,55
6	397 362,42	1 196 143,19
7	397 591,27	1 196 169,29
8	397 598,04	1 196 188,18
1	397 363,03	1 196 161,37
40:02:180300:3У5		
Площадь 183 кв.м		
1	396 721,38	1 196 268,89
2	396 725,98	1 196 250,50
3	396 736,24	1 196 249,74
4	396 731,33	1 196 268,16
1	396 721,38	1 196 268,89
40:02:180300:219/чзу1		
Площадь 9840 кв.м		
1	396 310,76	1 196 299,16
2	396 181,33	1 196 291,83
3	396 182,14	1 196 287,81
4	396 172,50	1 196 273,31
5	396 310,60	1 196 281,13
6	396 725,98	1 196 250,50
7	396 721,38	1 196 268,89
1	396 310,76	1 196 299,16
40:02:180300:3У6		
Площадь 1052 кв.м		
1	396 145,72	1 196 281,00
2	396 143,47	1 196 276,93
3	396 102,40	1 196 239,42
4	396 102,16	1 196 238,41
5	396 169,87	1 196 273,16
6	396 172,50	1 196 273,31
7	396 182,14	1 196 287,81
8	396 181,33	1 196 291,83
9	396 165,05	1 196 290,91
1	396 145,72	1 196 281,00
40:02:180300:224/чзу1		
Площадь 3569 кв.м		
1	395 934,28	1 196 172,51
2	395 963,24	1 196 167,13

Инд. № подл.	Подп. и дата	Взам. инв. №

Изм.	Кол.уч.	Лист	№ док	Подпись	Дата

14948.ПМТ2.Т

3	396 102,16	1 196 238,41
4	396 102,40	1 196 239,42
5	396 143,47	1 196 276,93
6	396 145,72	1 196 281,00
1	395 934,28	1 196 172,51
40:02:180300:3У7		
Площадь 1988 кв.м		
1	395 871,01	1 196 099,51
2	395 879,03	1 196 080,41
3	395 934,32	1 196 152,29
4	395 963,24	1 196 167,13
5	395 934,28	1 196 172,51
6	395 922,51	1 196 166,47
1	395 871,01	1 196 099,51
40:02:180300:220/чзУ1		
Площадь 13527 кв.м		
1	395 480,57	1 195 591,92
2	395 444,91	1 195 580,42
3	395 443,68	1 195 584,22
4	395 417,03	1 195 575,63
5	395 418,26	1 195 571,82
6	395 396,14	1 195 564,69
7	395 396,16	1 195 564,54
8	395 395,92	1 195 564,47
9	395 395,90	1 195 564,61
10	395 390,08	1 195 562,73
11	395 395,71	1 195 545,64
12	395 423,79	1 195 554,69
13	395 424,71	1 195 551,84
14	395 451,36	1 195 560,43
15	395 450,43	1 195 563,29
16	395 479,50	1 195 572,66
17	395 482,44	1 195 563,61
18	395 496,26	1 195 579,33
19	395 495,47	1 195 581,77
20	395 879,03	1 196 080,41
21	395 871,01	1 196 099,51
1	395 480,57	1 195 591,92
40:02:180300:3У8		
Площадь 106 кв.м		
1	395 482,44	1 195 563,61
2	395 484,16	1 195 558,31
3	395 498,16	1 195 573,46
4	395 496,26	1 195 579,33
1	395 482,44	1 195 563,61
40:02:180300:222/чзУ1		
Площадь 6110 кв.м		
1	395 564,99	1 195 367,55
2	395 498,16	1 195 573,46
3	395 484,16	1 195 558,31

Изм.	Коп.уч.	Лист	№ док	Подпись	Дата
Инд. № подл.	Подп. и дата	Взам. инв.№			

14948.ПМТ2.Т

4	395 547,85	1 195 362,03
5	395 546,12	1 195 361,47
6	395 556,85	1 195 328,16
7	395 558,66	1 195 328,74
8	395 560,53	1 195 322,97
9	395 577,32	1 195 271,23
10	395 594,14	1 195 277,71
11	395 577,55	1 195 328,83
12	395 575,79	1 195 334,25
13	395 590,17	1 195 338,88
14	395 579,44	1 195 372,20
1	395 564,99	1 195 367,55
40:02:180300:3У9		
Площадь 45 кв.м		
1	395 577,32	1 195 271,23
2	395 578,11	1 195 268,80
3	395 594,90	1 195 275,38
4	395 594,14	1 195 277,71
1	395 577,32	1 195 271,23
40:02:000000:130/чзУ1		
Площадь 548 кв.м		
1	395 578,11	1 195 268,80
2	395 581,17	1 195 259,36
3	395 578,07	1 195 258,28
4	395 580,91	1 195 250,55
5	395 625,39	1 195 268,01
6	395 622,85	1 195 274,86
7	395 616,29	1 195 272,42
8	395 607,30	1 195 268,92
9	395 598,13	1 195 265,43
10	395 594,90	1 195 275,38
1	395 578,11	1 195 268,80
40:02:180300:3У10		
Площадь 2144 кв.м		
1	395 580,91	1 195 250,55
2	395 582,27	1 195 246,87
3	395 585,63	1 195 239,15
4	395 591,67	1 195 220,45
5	395 584,27	1 195 218,10
6	395 586,08	1 195 212,39
7	395 593,63	1 195 214,78
8	395 594,62	1 195 211,41
9	395 596,72	1 195 204,25
10	395 605,72	1 195 203,64
11	395 622,60	1 195 208,87
12	395 629,15	1 195 215,01
13	395 631,09	1 195 224,15
14	395 621,46	1 195 253,87
15	395 621,54	1 195 254,27
16	395 628,34	1 195 260,09

Изм.	Коп.уч.	Лист	№ док	Подпись	Дата
Инд. № подл.	Подп. и дата	Взам. инв. №			

14948.ПМТ2.Т

17	395 625,39	1 195 268,01
1	395 580,91	1 195 250,55
40:02:180300:3У11		
Площадь 34 кв.м		
1	395 395,71	1 195 545,64
2	395 393,86	1 195 545,04
3	395 388,30	1 195 562,16
4	395 390,08	1 195 562,73
1	395 395,71	1 195 545,64
40:02:000000:130/чзУ2		
Площадь 324 кв.м		
1	395 371,17	1 195 556,63
2	395 376,73	1 195 539,51
3	395 393,86	1 195 545,04
4	395 388,30	1 195 562,16
1	395 371,17	1 195 556,63
40:02:182400:3У1		
Площадь 1718 кв.м		
1	395 362,29	1 195 553,77
2	395 255,97	1 195 921,59
3	395 314,44	1 195 706,06
4	395 358,63	1 195 533,67
5	395 376,73	1 195 539,51
6	395 371,17	1 195 556,63
1	395 362,29	1 195 553,77
40:02:182400:58/чзУ1		
Площадь 15599 кв.м		
1	395 334,36	1 195 549,42
2	395 337,18	1 195 539,82
3	395 339,99	1 195 530,22
4	395 340,66	1 195 527,96
5	395 350,15	1 195 530,94
6	395 358,63	1 195 533,67
7	395 314,44	1 195 706,06
8	395 255,97	1 195 921,59
9	395 131,53	1 196 352,12
10	395 127,46	1 196 398,10
11	395 123,94	1 196 410,01
12	395 118,65	1 196 449,70
13	395 105,17	1 196 445,77
14	395 113,75	1 196 348,80
15	395 344,02	1 195 552,15
1	395 334,36	1 195 549,42
40:02:182400:3У2		
Площадь 7154 кв.м		
1	395 100,79	1 196 699,47
2	395 091,01	1 196 810,18
3	395 079,89	1 196 805,20
4	395 075,18	1 196 786,29
5	395 082,86	1 196 697,88

Инд. № подл.	Подп. и дата	Взам. инв. №

Изм.	Коп.уч.	Лист	№ док	Подпись	Дата

14948.ПМТ2.Т

6	395 069,91	1 196 696,74
7	395 072,99	1 196 661,87
8	395 085,95	1 196 663,02
9	395 105,17	1 196 445,77
10	395 118,65	1 196 449,70
11	395 123,94	1 196 410,01
12	395 127,46	1 196 398,10
13	395 103,88	1 196 664,60
14	395 107,86	1 196 664,96
15	395 104,77	1 196 699,82
1	395 100,79	1 196 699,47
40:02:182600:3У1		
Площадь 1518 кв.м		
1	395 068,59	1 196 965,17
2	395 061,39	1 196 968,23
3	395 058,09	1 196 977,66
4	395 066,31	1 196 885,66
5	395 084,95	1 196 877,44
6	395 077,19	1 196 963,67
1	395 068,59	1 196 965,17
40:02:182700:3У1		
Площадь 5524 кв.м		
1	395 053,03	1 197 280,05
2	395 053,03	1 197 281,95
3	395 049,33	1 197 280,17
4	395 045,64	1 197 279,63
5	395 035,03	1 197 282,55
6	395 035,05	1 197 271,93
7	395 035,79	1 197 270,50
8	395 051,07	1 197 088,32
9	395 048,70	1 197 084,00
10	395 052,02	1 197 046,41
11	395 058,09	1 196 977,66
12	395 061,39	1 196 968,23
13	395 068,59	1 196 965,17
14	395 077,19	1 196 963,67
15	395 072,60	1 197 018,11
16	395 076,58	1 197 018,47
17	395 074,32	1 197 044,06
18	395 070,08	1 197 046,56
19	395 066,69	1 197 084,86
1	395 053,03	1 197 280,05
40:02:182600:3У2		
Площадь 13116 кв.м		
1	395 033,49	1 197 894,29
2	395 035,03	1 197 282,55
3	395 045,64	1 197 279,63
4	395 049,33	1 197 280,17
5	395 053,03	1 197 281,95
6	395 051,50	1 197 889,76

Изм.	Коп.уч.	Лист	№ док	Подпись	Дата
Инд. № подл.	Подп. и дата	Взам. инв.№			

14948.ПМТ2.Т

29	395 113,75	1 196 348,80
30	395 344,02	1 195 552,15
31	395 334,36	1 195 549,42
32	395 340,66	1 195 527,96
33	395 423,79	1 195 554,69
34	395 424,71	1 195 551,84
35	395 451,36	1 195 560,43
36	395 450,43	1 195 563,29
37	395 479,50	1 195 572,66
38	395 547,85	1 195 362,03
39	395 546,12	1 195 361,47
40	395 556,85	1 195 328,16
41	395 558,66	1 195 328,74
42	395 581,17	1 195 259,36
43	395 578,07	1 195 258,28
44	395 582,27	1 195 246,87
45	395 585,63	1 195 239,15
46	395 591,67	1 195 220,45
47	395 584,27	1 195 218,10
48	395 586,08	1 195 212,39
49	395 593,63	1 195 214,78
50	395 596,72	1 195 204,25
51	395 605,72	1 195 203,64
52	395 622,60	1 195 208,87
53	395 629,15	1 195 215,01
54	395 631,09	1 195 224,15
55	395 621,46	1 195 253,87
56	395 621,54	1 195 254,27
57	395 628,34	1 195 260,09
58	395 622,85	1 195 274,86
59	395 598,13	1 195 265,43
60	395 575,79	1 195 334,25
61	395 590,17	1 195 338,88
62	395 579,44	1 195 372,20
63	395 564,99	1 195 367,55
64	395 495,47	1 195 581,77
65	395 934,32	1 196 152,29
66	396 169,87	1 196 273,16
67	396 310,60	1 196 281,13
68	396 806,65	1 196 244,55
69	397 362,42	1 196 143,19
70	397 674,10	1 196 178,74
71	397 691,57	1 196 158,92
72	397 841,88	1 196 148,72
73	397 843,65	1 195 980,15
74	397 905,65	1 195 917,40
75	398 026,60	1 195 915,68
76	398 058,28	1 195 842,84
77	398 065,03	1 195 841,89
78	398 063,95	1 195 834,26
79	398 109,68	1 195 828,47
80	398 109,68	1 195 609,47
81	398 203,60	1 195 559,14

Инв. № подл.	Подп. и дата	Взам. инв. №

Изм.	Кол.уч.	Лист	№ док	Подпись	Дата

14948.ПМТ2.Т

82	398 202,65	1 195 557,37
83	398 546,25	1 195 375,51
84	398 540,11	1 195 364,05
85	398 570,95	1 195 347,52
86	398 577,10	1 195 358,98
87	398 587,36	1 195 353,48
88	398 744,68	1 195 407,29
89	398 777,88	1 195 456,41
90	398 990,44	1 195 554,61
91	399 101,32	1 195 532,33
92	399 218,30	1 195 587,03
93	399 217,36	1 195 589,03
94	399 207,80	1 195 601,99
95	399 099,06	1 195 551,14
96	398 988,23	1 195 573,41
97	398 765,78	1 195 470,65
98	398 733,14	1 195 422,37
99	398 588,95	1 195 373,05
100	398 585,60	1 195 374,84
101	398 587,49	1 195 378,37
102	398 556,64	1 195 394,90
103	398 554,75	1 195 391,37
104	398 343,33	1 195 504,68
105	398 345,20	1 195 508,17
106	398 324,01	1 195 519,54
107	398 322,13	1 195 516,04
108	398 127,68	1 195 620,24
109	398 127,68	1 195 828,28
110	398 131,68	1 195 828,28
111	398 131,68	1 195 853,28
112	398 111,68	1 195 853,28
113	398 111,68	1 195 845,26
114	398 107,26	1 195 841,72
115	398 075,63	1 195 848,08
116	398 073,03	1 195 854,07
117	398 073,55	1 195 866,81
118	398 066,84	1 195 868,30
119	398 038,47	1 195 933,52
120	397 913,28	1 195 935,29
121	397 861,57	1 195 987,62
122	397 859,70	1 196 165,56
123	397 700,18	1 196 176,38
124	397 681,39	1 196 197,69
125	397 619,56	1 196 190,64
126	397 619,00	1 196 189,85
127	397 615,70	1 196 188,69
128	397 611,09	1 196 188,10
129	397 606,54	1 196 189,15
130	397 363,03	1 196 161,37
131	396 808,94	1 196 262,43
132	396 310,76	1 196 299,16
133	396 165,05	1 196 290,91
134	395 922,51	1 196 166,47

Инв. № подл.	Подп. и дата	Взам. инв. №							14948.ПМТ2.Т	Лист
										15
			Изм.	Коп.уч.	Лист	№ док	Подпись	Дата		

135	395 480,57	1 195 591,92
136	395 444,91	1 195 580,42
137	395 443,68	1 195 584,22
138	395 417,03	1 195 575,63
139	395 418,26	1 195 571,82
140	395 362,29	1 195 553,77
141	395 131,53	1 196 352,12
142	395 103,88	1 196 664,60
143	395 107,86	1 196 664,96
144	395 104,77	1 196 699,82
145	395 100,79	1 196 699,47
146	395 098,40	1 196 726,46
147	395 072,60	1 197 018,11
148	395 076,58	1 197 018,47
149	395 074,32	1 197 044,06
150	395 070,08	1 197 046,56
151	395 066,69	1 197 084,86
1	395 053,03	1 197 280,05

6. Вид разрешенного использования образуемых земельных участков (частей земельных участков) предназначенных для размещения линейного объекта

Таблица 7

Условный номер образуемого земельного участка	Вид разрешенного использования земельного участка
40:02:180800:3У1	Трубопроводный транспорт (размещение нефтепроводов, водопроводов, газопроводов и иных трубопроводов, а также иных зданий и сооружений, необходимых для эксплуатации названных трубопроводов)
40:02:180300:3У1	Трубопроводный транспорт (размещение нефтепроводов, водопроводов, газопроводов и иных трубопроводов, а также иных зданий и сооружений, необходимых для эксплуатации названных трубопроводов)
40:02:180300:225/чзУ1	Для сельскохозяйственного производства
40:02:180800:3У2	Трубопроводный транспорт (размещение нефтепроводов, водопроводов, газопроводов и иных трубопроводов, а также иных зданий и сооружений, необходимых для эксплуатации названных трубопроводов)
40:02:180800:3У3	Трубопроводный транспорт (размещение нефтепроводов, водопроводов, газопроводов и иных трубопроводов, а также иных зданий и сооружений, необходимых для эксплуатации названных трубопроводов)
40:02:180300:3У2	Трубопроводный транспорт (размещение нефтепроводов, водопроводов, газопроводов и иных трубопроводов, а также иных зданий и сооружений, необходимых для эксплуатации названных трубопроводов)
40:02:180300:3У3	Трубопроводный транспорт (размещение нефтепроводов, водопроводов, газопроводов и иных трубопроводов, а также иных зданий и сооружений, необходимых для эксплуатации названных трубопроводов)
40:02:180800:3У4	Трубопроводный транспорт (размещение нефтепроводов, водо-

Инв. № подл.	Подп. и дата	Взам. инв. №							Лист
Изм.	Коп.уч.	Лист	№ док	Подпись	Дата	14948.ПМТ2.Т			16

	проводов, газопроводов и иных трубопроводов, а также иных зданий и сооружений, необходимых для эксплуатации названных трубопроводов)
40:02:180800:94/чзy1	Для размещения и эксплуатации объектов автомобильного транспорта и объектов дорожного хозяйства
40:02:180800:95/чзy1	Для размещения и эксплуатации объектов автомобильного транспорта и объектов дорожного хозяйства
40:02:180800:288:3Y1	Для размещения и эксплуатации объектов автомобильного транспорта и объектов дорожного хозяйства
40:02:180800:3Y5	Трубопроводный транспорт (размещение нефтепроводов, водопроводов, газопроводов и иных трубопроводов, а также иных зданий и сооружений, необходимых для эксплуатации названных трубопроводов)
40:02:180800:288/чзy2	Трубопроводный транспорт (размещение нефтепроводов, водопроводов, газопроводов и иных трубопроводов, а также иных зданий и сооружений, необходимых для эксплуатации названных трубопроводов)
40:02:180800:3Y6	Трубопроводный транспорт (размещение нефтепроводов, водопроводов, газопроводов и иных трубопроводов, а также иных зданий и сооружений, необходимых для эксплуатации названных трубопроводов)
40:02:180300:229/чзy1	Для сельскохозяйственного производства
40:02:180300:3Y4	Трубопроводный транспорт (размещение нефтепроводов, водопроводов, газопроводов и иных трубопроводов, а также иных зданий и сооружений, необходимых для эксплуатации названных трубопроводов)
40:02:180300:223/чзy1	Для сельскохозяйственного производства
40:02:180300:223/чзy2	Для сельскохозяйственного производства
40:02:180300:3Y5	Трубопроводный транспорт (размещение нефтепроводов, водопроводов, газопроводов и иных трубопроводов, а также иных зданий и сооружений, необходимых для эксплуатации названных трубопроводов)
40:02:180300:219/чзy1	Для сельскохозяйственного производства
40:02:180300:3Y6	Трубопроводный транспорт (размещение нефтепроводов, водопроводов, газопроводов и иных трубопроводов, а также иных зданий и сооружений, необходимых для эксплуатации названных трубопроводов)
40:02:180300:224/чзy1	Для сельскохозяйственного производства
40:02:180300:3Y7	Трубопроводный транспорт (размещение нефтепроводов, водопроводов, газопроводов и иных трубопроводов, а также иных зданий и сооружений, необходимых для эксплуатации названных трубопроводов)
40:02:180300:220/чзy1	Для сельскохозяйственного производства
40:02:180300:3Y8	Трубопроводный транспорт (размещение нефтепроводов, водопроводов, газопроводов и иных трубопроводов, а также иных зданий и сооружений, необходимых для эксплуатации названных трубопроводов)
40:02:180300:222/чзy1	Для сельскохозяйственного производства
40:02:180300:3Y9	Трубопроводный транспорт (размещение нефтепроводов, водопроводов, газопроводов и иных трубопроводов, а также иных зданий и сооружений, необходимых для эксплуатации названных трубопроводов)
40:02:000000:130/чзy1	Для размещения и эксплуатации объектов автомобильного транспорта и объектов дорожного хозяйства

Взам. инв. №	
Подп. и дата	
Инв. № подл.	

Изм.	Кол.уч.	Лист	№ док	Подпись	Дата

14948.ПМТ2.Т

40:02:181600:3У1	Трубопроводный транспорт (размещение нефтепроводов, водопроводов, газопроводов и иных трубопроводов, а также иных зданий и сооружений, необходимых для эксплуатации названных трубопроводов)
40:02:180300:3У10	Трубопроводный транспорт (размещение нефтепроводов, водопроводов, газопроводов и иных трубопроводов, а также иных зданий и сооружений, необходимых для эксплуатации названных трубопроводов)
40:02:000000:130/чзУ2	Для размещения и эксплуатации объектов автомобильного транспорта и объектов дорожного хозяйства
40:02:182400:3У1	Трубопроводный транспорт (размещение нефтепроводов, водопроводов, газопроводов и иных трубопроводов, а также иных зданий и сооружений, необходимых для эксплуатации названных трубопроводов)
40602:182400:58/чзУ1	Для сельскохозяйственного производства
40:02:182400:3У2	Трубопроводный транспорт (размещение нефтепроводов, водопроводов, газопроводов и иных трубопроводов, а также иных зданий и сооружений, необходимых для эксплуатации названных трубопроводов)
40:02:182600:3У1	Трубопроводный транспорт (размещение нефтепроводов, водопроводов, газопроводов и иных трубопроводов, а также иных зданий и сооружений, необходимых для эксплуатации названных трубопроводов)
40:02:182700:3У1	Трубопроводный транспорт (размещение нефтепроводов, водопроводов, газопроводов и иных трубопроводов, а также иных зданий и сооружений, необходимых для эксплуатации названных трубопроводов)
40:02:182600:3У2	Трубопроводный транспорт (размещение нефтепроводов, водопроводов, газопроводов и иных трубопроводов, а также иных зданий и сооружений, необходимых для эксплуатации названных трубопроводов)

*Примечание: Вид разрешенного использования части земельного участка соответствует виду разрешённого использования земельного участка из которого она формируется.

Инв. № подл.	Подп. и дата	Взам. инв. №							14948.ПМТ2.Т	Лист
										18
			Изм.	Коп.уч.	Лист	№ док	Подпись	Дата		

АО «ГАЗПРОЕКТИНЖИНИРИНГ»

**ПРОЕКТ ПЛАНИРОВКИ ТЕРРИТОРИИ И ПРОЕКТ МЕЖЕВАНИЯ
ТЕРРИТОРИИ, ПРЕДУСМАТРИВАЮЩИЕ РАЗМЕЩЕНИЕ
ЛИНЕЙНОГО ОБЪЕКТА
«ГАЗОПРОВОД МЕЖПОСЕЛКОВЫЙ ОТ ДЕР. АСМОЛОВО ДО
С. НОВОЕ СЕЛО – С. БАРНЯТИНО БАРЯТИНСКОГО РАЙОНА
КАЛУЖСКОЙ ОБЛАСТИ»**

**Материалы по обоснованию проекта межевания территории
Раздел 4 «Материалы по обоснованию проекта
межевания территории. Пояснительная записка»**

14948.ПМТ4

Том 8

Начальник управления подготовки
производства, инженерных изысканий
и разработки специальных разделов



П.Н. Крамарев

Главный инженер проекта



В.В. Каракозов

2

Обозначение	Наименование	Примечание
14948.ПМТ4-С	Содержание тома 8	1
14948.ДПТ - СД	Состав документации по планировки территории	1
14948.ПМТ4.Т	Материалы по обоснованию проекта межевания территории. Пояснительная записка	4
	Всего листов:	6

[illegible]

Состав документации по планировке территории

№ тома	Обозначение	Наименование	Примечание
1	14948.ППТ1	Раздел 1 Проект планировки территории. Графическая часть»	
2	14948.ППТ2	Раздел 2 Положение о размещении линейных объектов	
3	14948.ППТ3	Раздел 3 Материалы по обоснованию проекта планировки территории. Графическая часть	
4	14948.ППТ4	Раздел 4 Материалы по обоснованию проекта планировки территории. Пояснительная записка	
5	14948.ПМТ1	Раздел 1 Проект межевания территории. Графическая часть	
6	14948.ПМТ2	Раздел 2 Проект межевания территории. Текстовая часть	
7	14948.ПМТ3	Раздел 3 Материалы по обоснованию проекта межевания территории. Графическая часть	
8	14948.ПМТ4	Раздел 4 Материалы по обоснованию проекта межевания территории. Пояснительная записка	

Согласовано

Взам. инв. №

Подп. и дата

Инв. № подл.

14948.ДПТ - СД

Изм.	Кол.уч.	Лист	№ док	Подпись	Дата
Разраб.		Шахова			05.04.21
Пров.		Гладнева			05.04.21

Состав документации по
планировке территории

Стадия	Лист	Листов
		1
АО «ГАЗПРОЕКТИНЖИНИРИНГ»		

Содержание

1. Обоснование определения местоположения границ образуемого земельного участка с учетом требований к образуемым земельным участкам, в том числе требований к предельным (минимальным и (или) максимальным) размерам земельных участков2
2. Обоснование способа образования земельного участка.....2
3. Обоснование определения размеров образуемого земельного участка4
4. Обоснование определения границ публичного сервитута, подлежащего установлению в соответствии с законодательством РФ5

Согласовано

Взам. инв. №

Подп. и дата

Инв. № подл.

						14948.ПМТ4.Т		
Изм.	Кол.уч.	Лист	№ док	Подпись	Дата			
Разраб.		Шахова			05.04.21	Материалы по обоснованию проекта межевания территории. Пояснительная записка		
Пров.		Гладнева			05.04.21			
						Стадия	Лист	Листов
							1	4
						 АО «ГАЗПРОЕКТИНЖИНИРИНГ»		

1. Обоснование определения местоположения границ образуемого земельного участка с учетом требований к образуемым земельным участкам, в том числе требований к предельным (минимальным и (или) максимальным) размерам земельных участков

В проекте межевания территории определено местоположение границ образуемых земельных участков (частей земельных участков) для размещения линейного объекта: «Газопровод межпоселковый от Асмолово до с. Новое Село – с. Барнятино Барятинского района Калужской области».

Границы образуемых земельных участков и частей земельных участков устанавливаются по границам смежных земельных участков, границам отвода земель для строительства линейного объекта.

В соответствии с п.3 ч.4 ст.36 Градостроительного кодекса РФ, действие градостроительных регламентов не распространяется на земельные участки, предназначенные для размещения линейного объекта (предельным (минимальным и (или) максимальным) размерам земельных участков).

2. Обоснование способа образования земельного участка

Проектом межевания территории линейного объекта выявлены и нанесены границы всех земельных участков, затрагиваемых полосой отвода проектируемого Объекта.

Проектом предусмотрено:

- образовать 5 земельных участков общей площадью 20569 кв. м из земель, государственная собственность которых не разграничена, расположенных в кадастровом квартале 40:02:180800;
- образовать 10 земельных участка общей площадью 16599 кв. м из земель, государственная собственность которых не разграничена, расположенных в кадастровом квартале 40:02:180300;
- образовать 1 земельный участок общей площадью 2144 кв. м из земель, государственная собственность которых не разграничена, расположенных в кадастровом квартале 40:02:181600;
- образовать 2 земельных участков общей площадью 7475 кв. м из земель, государственная собственность которых не разграничена, расположенных в кадастровом квартале 40:02:182400;

Инв. № подл.	Подп. и дата	Взам. инв. №							Лист
			14948.ПМТ4.Т						
			Изм.	Коп.уч.	Лист	№ док	Подпись	Дата	

- образовать 2 земельных участка общей площадью 13116 кв. м из земель, государственная собственность которых не разграничена, расположенных в кадастровом квартале 40:02:182600;
- образовать 1 земельный участок общей площадью 4607 кв. м из земель, государственная собственность которых не разграничена, расположенных в кадастровом квартале 40:02:182700;
- образовать 1 часть земельного участка общей площадью 214 кв. м из земельного участка с кадастровым номером 40:02:188300:94;
- образовать 1 часть земельного участка общей площадью 110 кв. м из земельного участка с кадастровым номером 40:02:180800:95;
- образовать 2 части земельного участка общей площадью 118 кв. м из земельного участка с кадастровым номером 40:02:180800:288;
- образовать 2 части земельного участка общей площадью 3788 кв. м из земельного участка с кадастровым номером 40:02:180800:427;
- образовать 1 часть земельного участка общей площадью 3339 кв. м из земельного участка с кадастровым номером 40:02:180300:229;
- образовать 2 части земельного участка общей площадью 15932 кв. м из земельного участка с кадастровым номером 40:02:180300:223;
- образовать 1 часть земельного участка общей площадью 9840 кв. м из земельного участка с кадастровым номером 40:02:180300:219;
- образовать 1 часть земельного участка общей площадью 3569 кв. м из земельного участка с кадастровым номером 40:02:180300:224;
- образовать 1 часть земельного участка общей площадью 13527 кв. м из земельного участка с кадастровым номером 40:02:180300:220;
- образовать 1 часть земельного участка общей площадью 6110 кв. м из земельного участка с кадастровым номером 40:02:180300:222;
- образовать части земельного участка общей площадью 871 кв. м из земельного участка с кадастровым номером 40:02:000000:130;
- образовать 1 часть земельного участка общей площадью 15599 кв. м из земельного участка с кадастровым номером 40:02:182400:58;

Учитывая, что образование земельных участков предусмотрено из земель, государственная собственности которых не разграничена, способ образования

Инв. № подл.	Подп. и дата	Взам. инв. №							Лист
			14948.ПМТ4.Т						
			Изм.	Коп.уч.	Лист	№ док	Подпись	Дата	

земельного участка - образование земельных участков из земель или земельных участков, находящихся в государственной или муниципальной собственности (ст.11.3 ЗК РФ).

3. Обоснование определения размеров образуемого земельного участка

Границы зон планируемого размещения линейных объектов необходимо определять в соответствии с СН 452-73 «Нормы отвода земель для магистральных трубопроводов». Согласно СН 452-73, ширина полосы для земель сельскохозяйственного назначения составляет 28 м, для земель не сельскохозяйственного назначения – 20м.

В связи с тем, что трасса газопровода проходит по местности с наличием участков особо охраняемых территорий, существующих сооружений и коммуникаций (а/дороги, кабели, ВЛ), а также для уменьшения вырубки зеленых насаждений, использовать полосу отвода для производства работ по строительству межпоселкового газопровода с шириной, соответствующей нормативной, нецелесообразно и не представляется возможным. Полоса отвода земель принята с максимально возможным использованием площадей для производства работ и составляет 18 м.

Ширина полосы временного отвода земель для строительства подъездных автомобильных дорог к площадкам ГРПШ принята согласно Постановлению Правительства Российской Федерации №717 от 02.09.09 г. «О нормах отвода земель для размещения автомобильных дорог и (или) объектов дорожного сервиса» (с изменениями от 11 марта 2011 г.) и составляет 13 м для автодорог IV категории.

Ширина полосы временного отвода земель для прокладки подземных кабельных линий электроснабжения, заземления принята согласно ВСН 14278 тм-т1 «Нормы отвода земель для электрических сетей напряжением 0,38 - 750 кВ» и составляет 6,0 м. Для установки промежуточной опоры линии электроснабжения дополнительно предусмотрена площадка 15,0х10,0 м.

В связи с наложением полос временного отвода под проектируемые площадочные сооружения и коммуникации, предусмотрена единая граница зон планируемого размещения линейных объектов.

Инв. № подл.	Подп. и дата	Взам. инв. №							Лист
			14948.ПМТ4.Т						
			4						
Изм.	Кол.уч.	Лист	№ док	Подпись	Дата				

4. Обоснование определения границ публичного сервитута, подлежащего установлению в соответствии с законодательством РФ

В случае невозможности заключения договоров аренды (субаренды), соглашений об установлении сервитута в отношении земельных участков необходимых для размещения объекта, допускается установление публичного сервитута в целях, предусмотренных подпунктом 1 статьи 39.37 «Земельного кодекса Российской Федерации» от 25.10.2001 N 136-ФЗ (ред. от 30.12.2020). Границы публичного сервитута определяются в соответствии с частью 6 статьи 39.41 «Земельного кодекса Российской Федерации» от 25.10.2001 N 136-ФЗ (ред. от 30.12.2020).

Инв. № подл.	Подп. и дата	Взам. инв. №								
			Изм.	Кол.уч.	Лист	№ док	Подпись	Дата	14948.ПМТ4.Т	
										5

АО «ГАЗПРОЕКТИНЖИНИРИНГ»

**ПРОЕКТ ПЛАНИРОВКИ ТЕРРИТОРИИ И ПРОЕКТ МЕЖЕВАНИЯ
ТЕРРИТОРИИ, ПРЕДУСМАТРИВАЮЩИЕ РАЗМЕЩЕНИЕ
ЛИНЕЙНОГО ОБЪЕКТА
«ГАЗОПРОВОД МЕЖПОСЕЛКОВЫЙ ОТ ДЕР. АСМОЛОВО ДО
С. НОВОЕ СЕЛО – С. БАРЯТИНСКИЙ РАЙОНА
КАЛУЖСКОЙ ОБЛАСТИ»**

**Материалы по обоснованию проекта межевания территории
Раздел 3 «Материалы по обоснованию проекта межевания
территории. Графическая часть»**

14948.ПМТЗ

Том 7

Начальник управления подготовки
производства, инженерных изысканий
и разработки специальных разделов



П.Н. Крамарев

Главный инженер проекта



В.В. Каракозов

Содержание тома 7



Обозначение	Наименование	Примечание
14948.ПМТЗ-С	Содержание тома 7	1
14948.ДПТ - СД	Состав документации по планировки территории	1
14948.ПМТЗ – Г.1	Чертеж обоснования проекта межевания территории	10
	Всего листов:	12

Инв. № подл.	Подп. и дата	Взам. инв. №							14948.ПМТЗ-С					
									Содержание тома 7			Стадия	Лист	Листов
														1
												 АО «ГАЗПРОЕКТ-ИНЖИНИРИНГ»		
Изм.		Кол.уч.	Лист	№ док	Подпись	Дата								
Разраб.		Шахова				05.04.21								
Пров.		Гладнева				05.04.21								

Состав документации по планировке территории


№ тома	Обозначение	Наименование	Примечание
1	14948.ППТ1	Раздел 1 Проект планировки территории. Графическая часть»	
2	14948.ППТ2	Раздел 2 Положение о размещении линейных объектов	
3	14948.ППТ3	Раздел 3 Материалы по обоснованию проекта планировки территории. Графическая часть	
4	14948.ППТ4	Раздел 4 Материалы по обоснованию проекта планировки территории. Пояснительная записка	
5	14948.ПМТ1	Раздел 1 Проект межевания территории. Графическая часть	
6	14948.ПМТ2	Раздел 2 Проект межевания территории. Текстовая часть	
7	14948.ПМТ3	Раздел 3 Материалы по обоснованию проекта межевания территории. Графическая часть	
8	14948.ПМТ4	Раздел 4 Материалы по обоснованию проекта межевания территории. Пояснительная записка	

Взам. инв. №	
Подп. и дата	
Инв. № подл.	

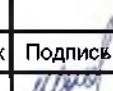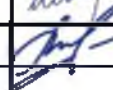						14948.ДПТ - СД
Изм.	Кол.уч.	Лист	№ док	Подпись	Дата	
Разраб.		Шахова			05.04.21	
Пров.		Гладнева			05.04.21	

Состав документации по планировке территории	Стадия	Лист	Листов
			1
 АО «ГАЗПРОЕКТИНЖИНИРИНГ»			

Согласовано:			Взам. инв. N		
			Подп. и дата		
Инв. N подл.					

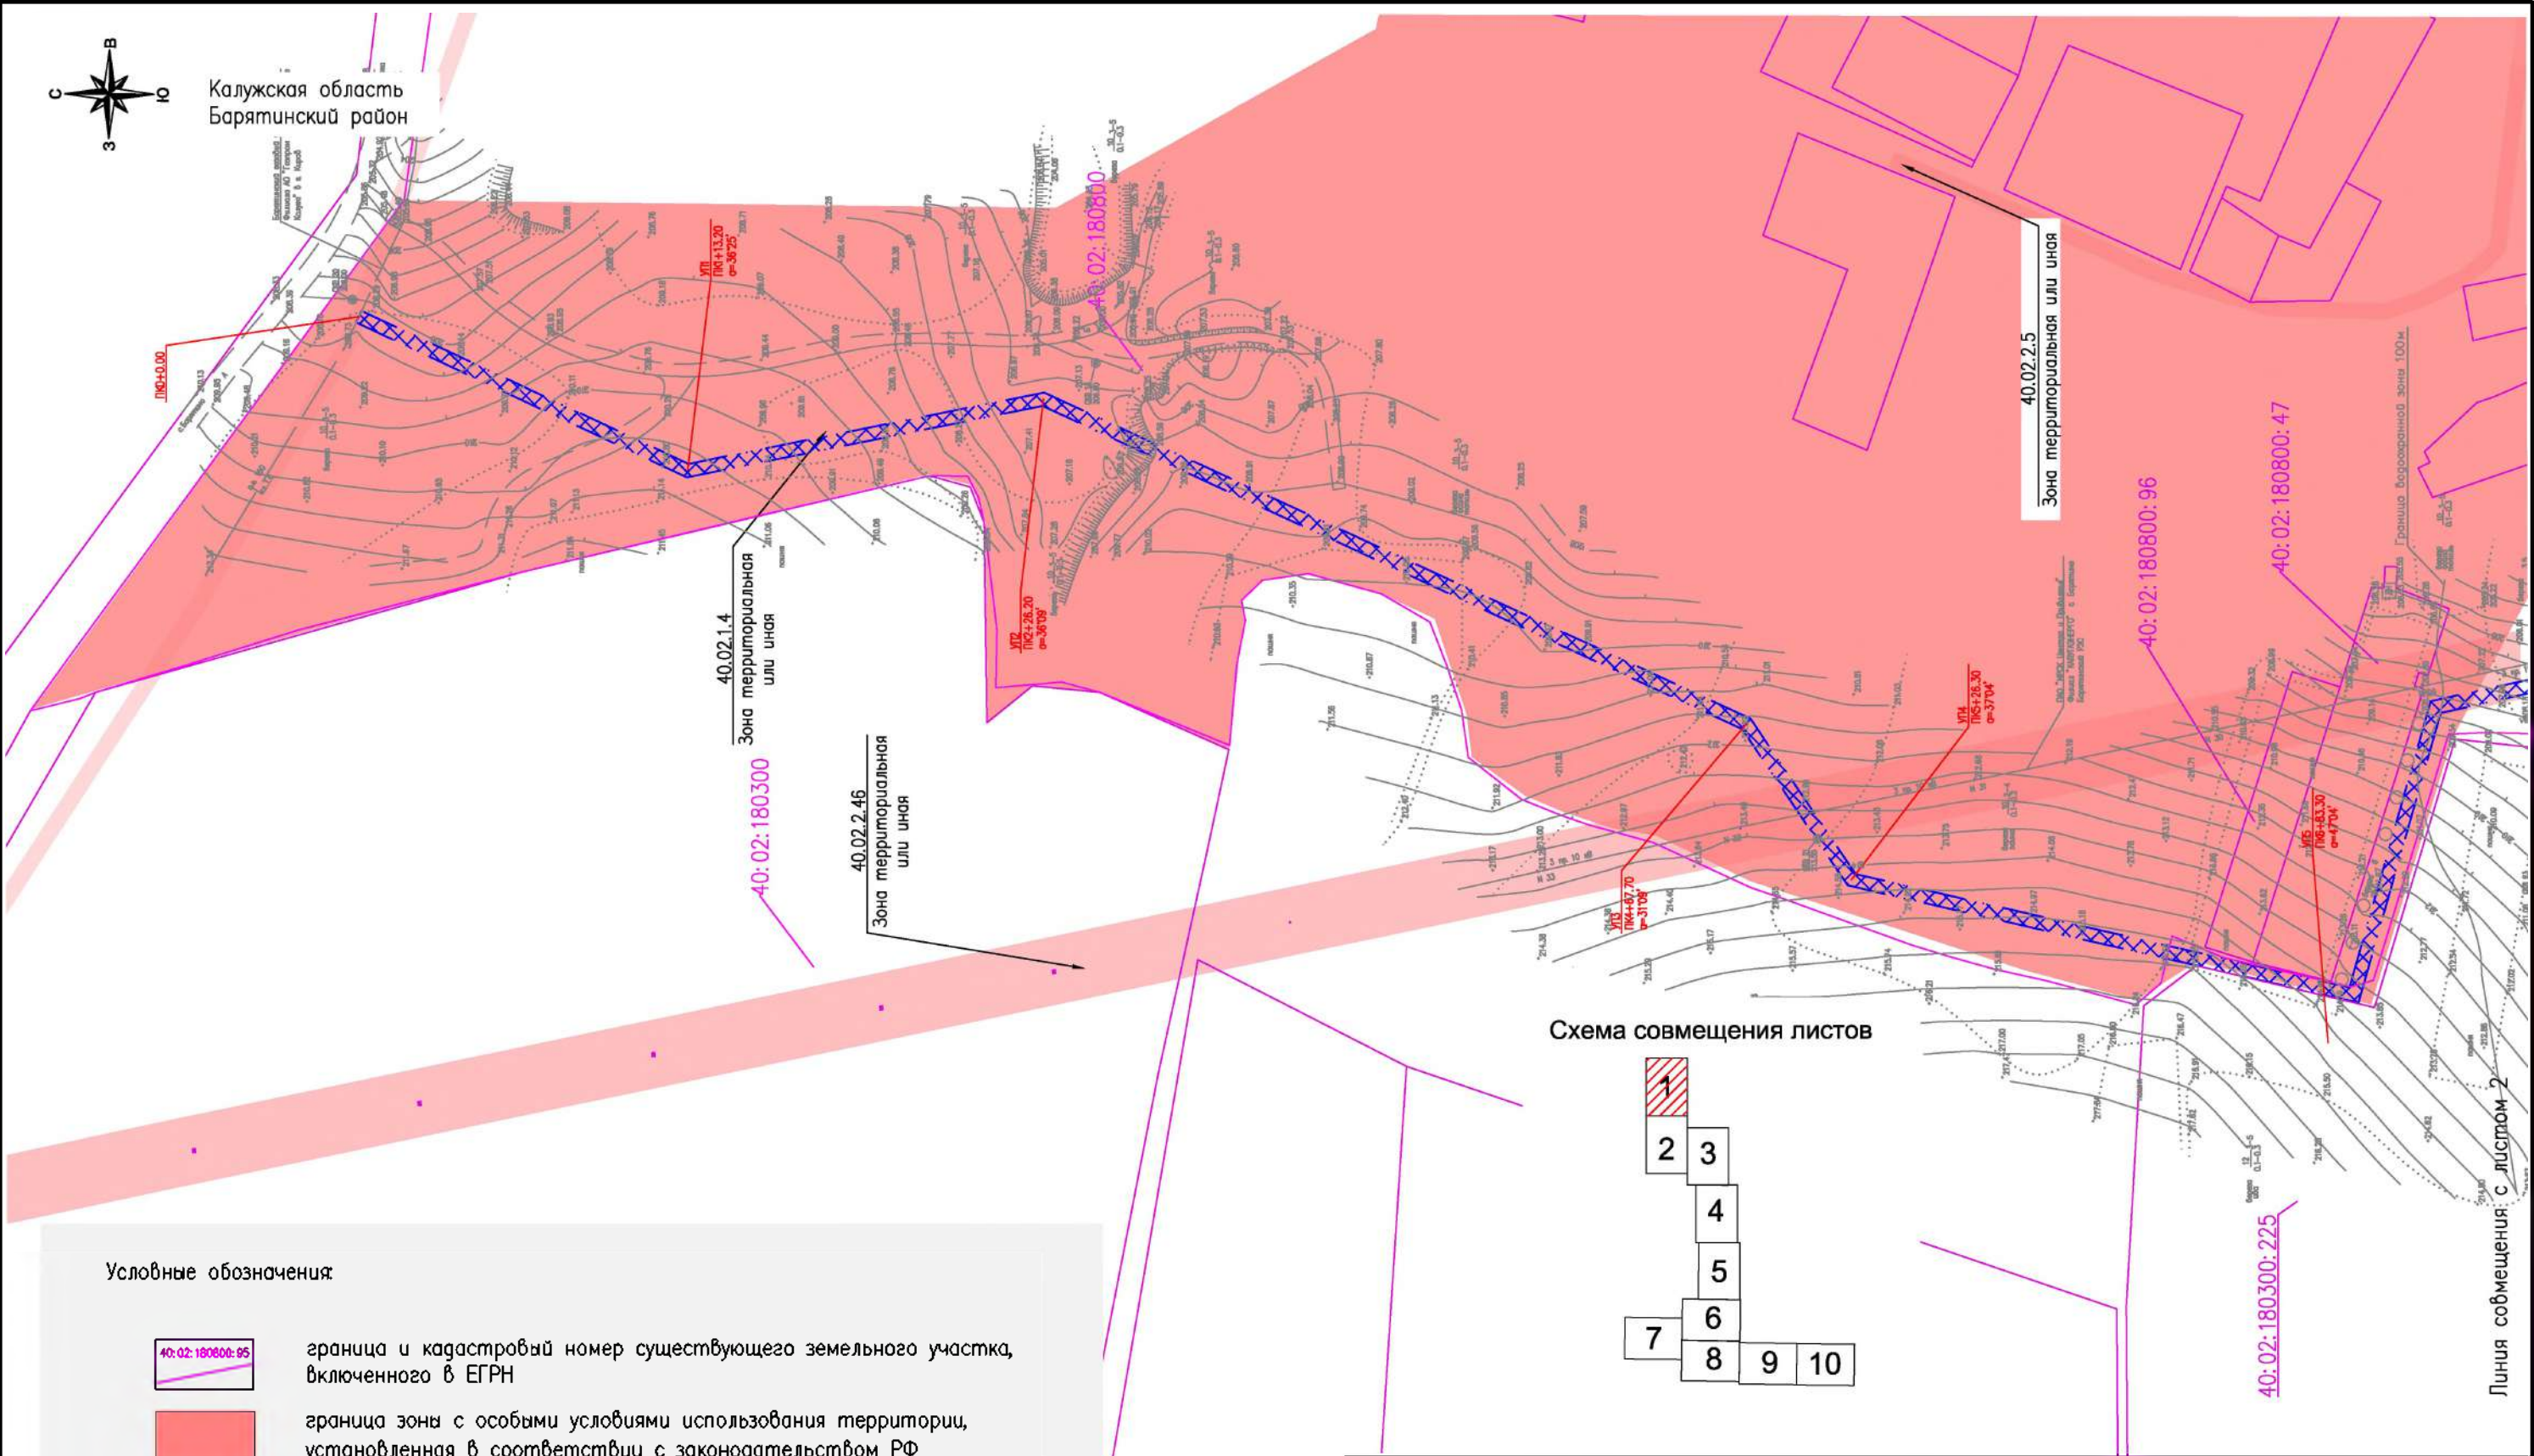

Условные обозначения:

- 40:02:180800:95 граница и кадастровый номер существующего земельного участка, включенного в ЕГРН
- граница зоны с особыми условиями использования территории, установленная в соответствии с законодательством РФ
- граница зоны с особыми условиями использования территории, подлежащая установлению в связи с размещением линейного объекта (охранная зона газораспределительных сетей)
- граница зоны с особыми условиями использования территории, подлежащая установлению в связи с размещением линейного объекта (охранная зона электросетевого хозяйства)
- граница населенного пункта

						14948.ПМТЗ – Г.1			
						«Газопровод межпоселковый от дер. Асмолово до с. Новое Село – с. Барятино Барятинского района Калужской области»			
Изм.	Колуч.	Лист	№ док.	Подпись	Дата	Проект планировки территории. Графическая часть	Стадия	Лист	Листов
Разраб.		Шахова			05.04.2021				
Пров.		Гладнева			05.04.2021			1	10
						Чертеж границ зон планируемого размещения линейного объекта М 1:2000	 АО «ГАЗПРОЕКТИНЖИНИРИНГ»		

Схема совмещения листов

A staircase diagram with 10 steps. The steps are numbered 1 through 10. Step 1 is at the top left, and step 10 is at the bottom right. The steps are arranged in a descending staircase pattern from left to right.

40:02:180300:239

40:02:180300

40:02:180300:225

Зона территориальная
или иная

Условные обозначения:

40: 02:180800: 95

граница и кадастровый номер существующего земельного участка, включенного в ЕГРН

11

граница зоны с особыми условиями использования территории,
установленная в соответствии с законодательством РФ
граница зоны с особыми условиями использования территорий,
попадающая установлению в связи с размещением линейного объекта
(охранная зона газораспределительных сетей)

1	2	
---	---	---	---	---	---	---	---	---	----	----	-----

граница зоны с особыми условиями использования территорий,
подлежащая установлению в связи с размещением
линейного объекта (охранная зона электросетевого хозяйства)

A graph showing a linear function on a coordinate plane. The line has a positive slope and a positive y-intercept. The line is labeled with the equation $y = 2x + 3$.

граница населенного пункта

Согласовано:

Взам. инв. N

Погн. и gama

Инв. N подл.

Линия совмещения с листом 1

14948. ПМТЗ – Г.1

Лист	
------	--

2

Формат А3


Изм.	Кол.уч.	Лист	№ док.	Подпись	Дата
------	---------	------	--------	---------	------

Согласована:

Взам. инв. N

Подп. и дата


Инв. N подл.

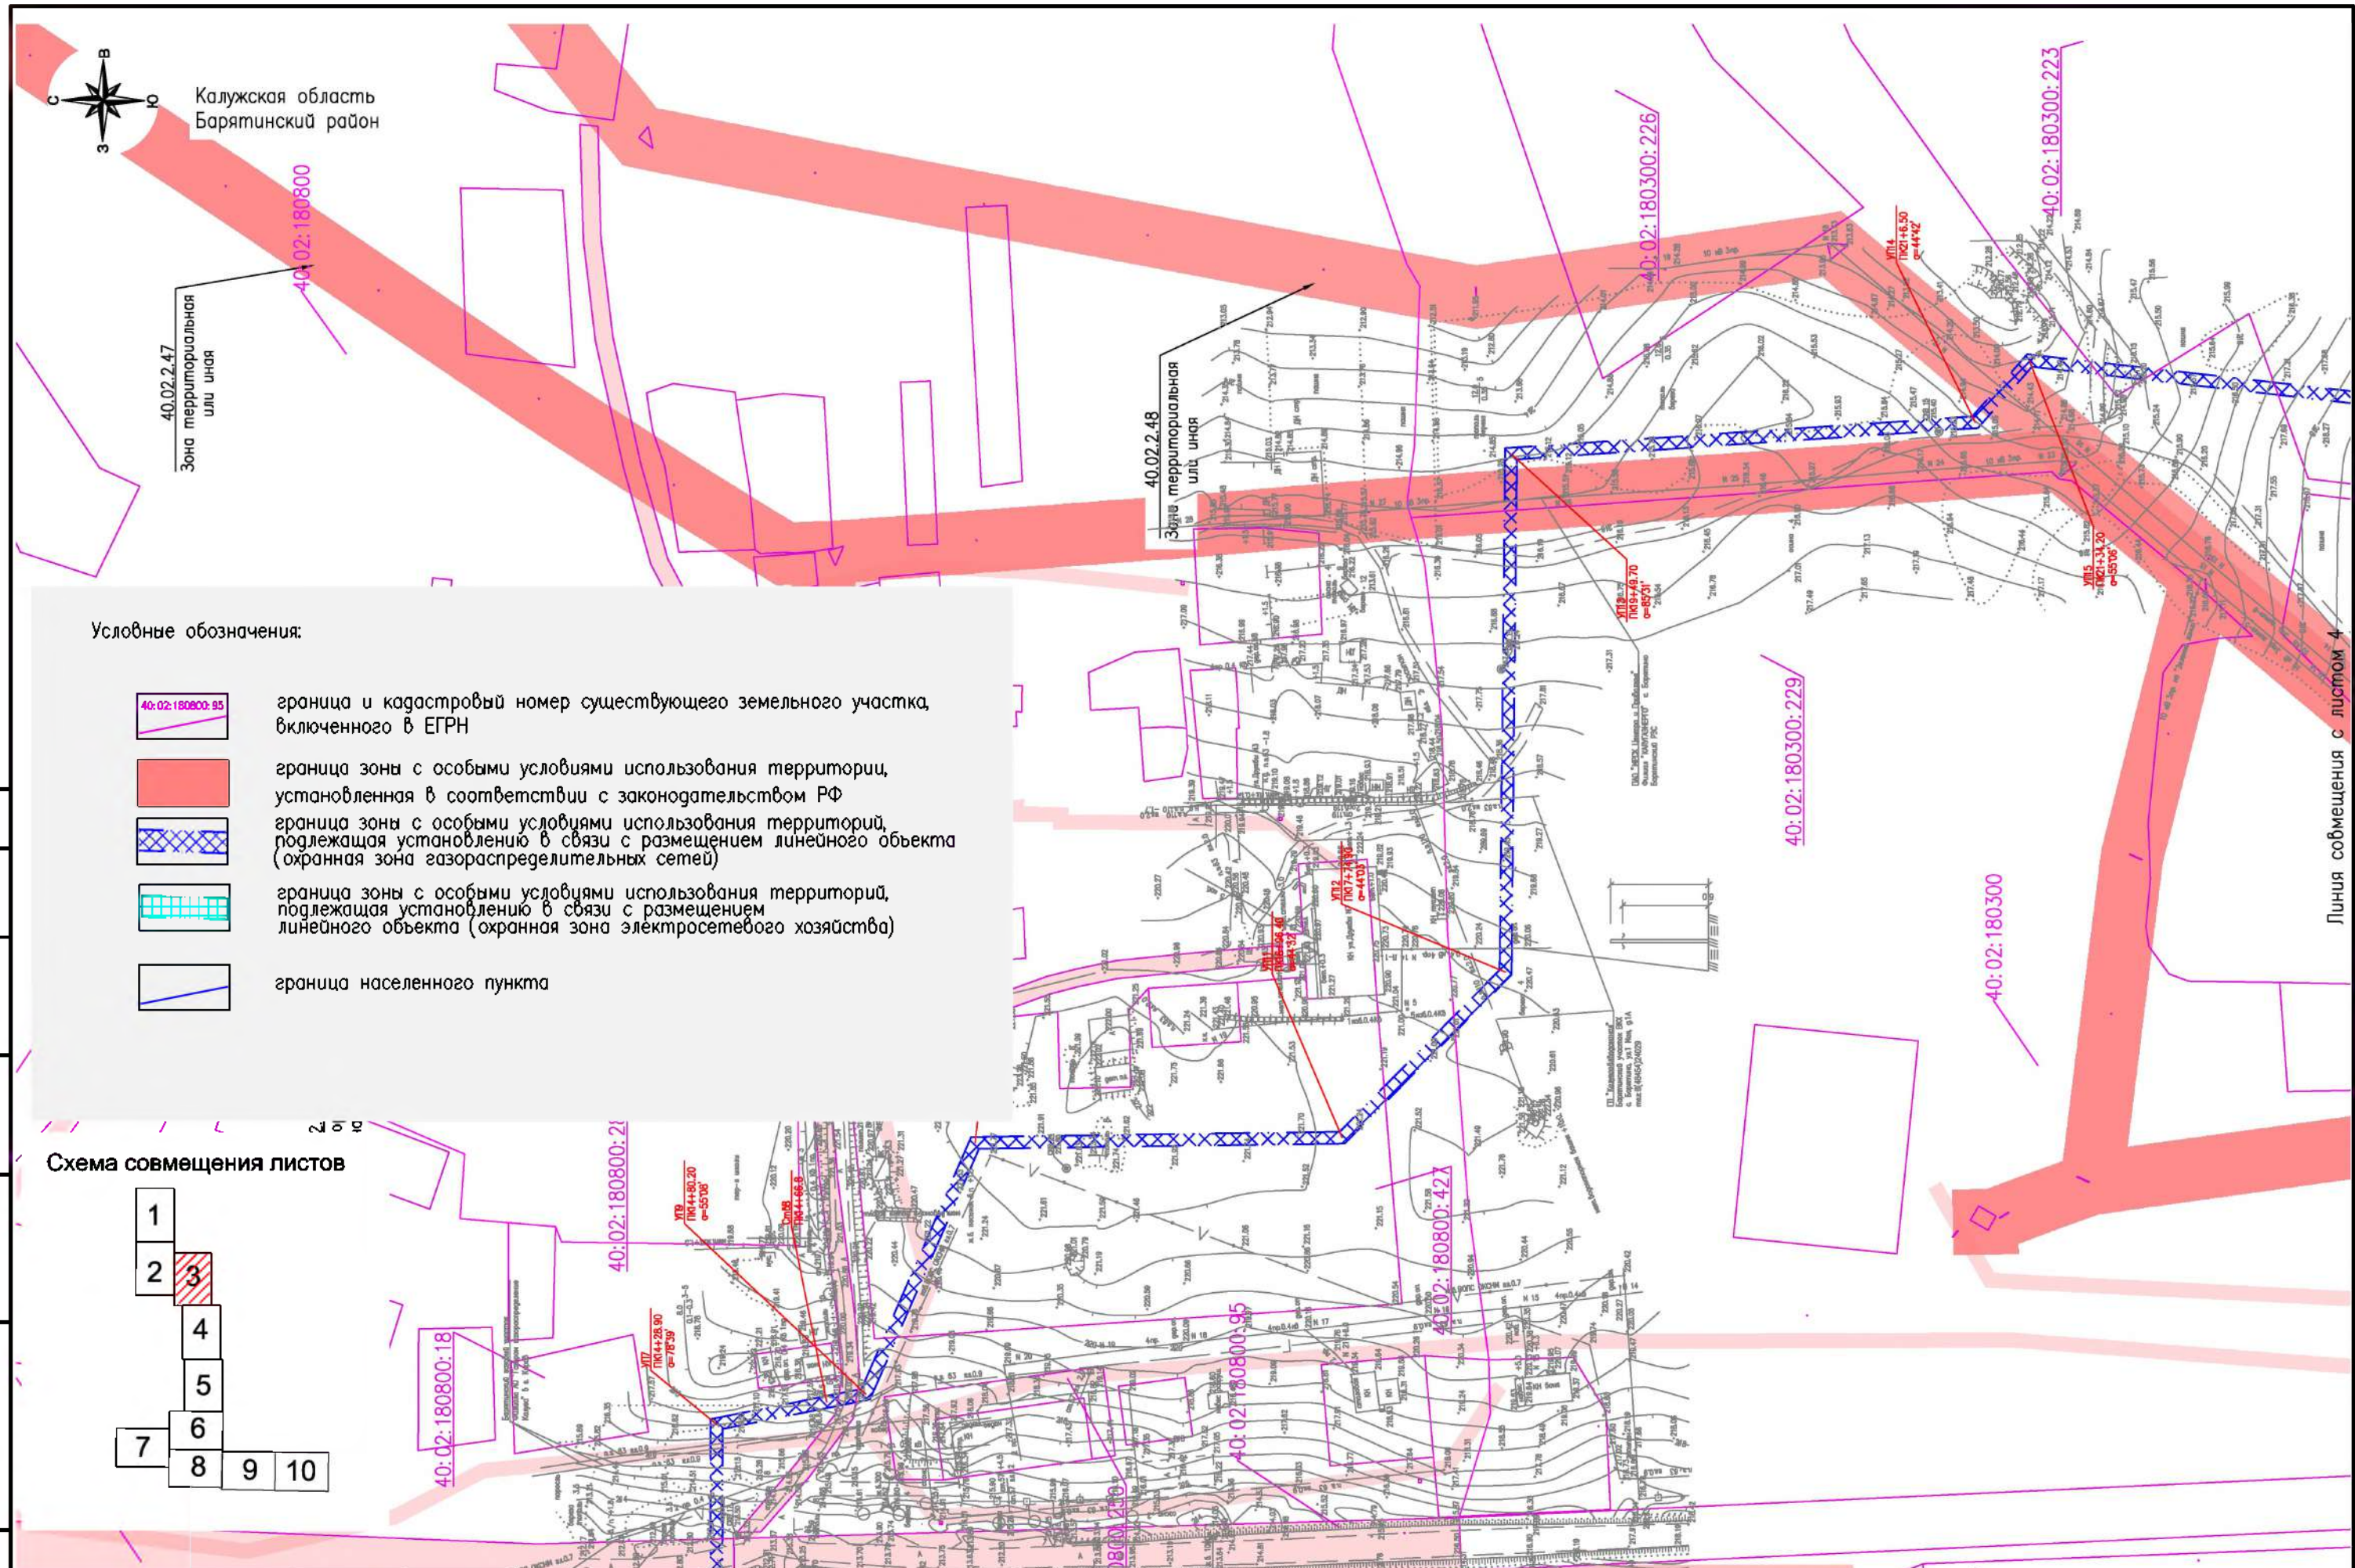

Условные обозначения:

- 40:02:180800:85 граница и кадастровый номер существующего земельного участка, включенного в ЕГРН
- граница зоны с особыми условиями использования территории, установленная в соответствии с законодательством РФ
- граница зоны с особыми условиями использования территорий, подлежащая установлению в связи с размещением линейного объекта (охранная зона газораспределительных сетей)
- граница зоны с особыми условиями использования территорий, подлежащая установлению в связи с размещением линейного объекта (охранная зона электросетевого хозяйства)
- граница населенного пункта

Схема совмещения листов

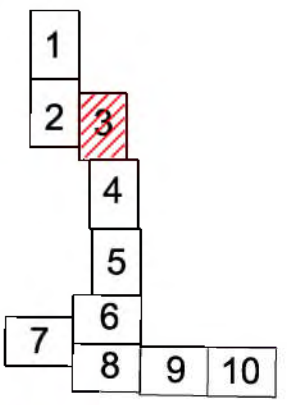

Линия совмещения с листом 2

Изм.	Колуч	Лист	№ док	Подпись	Дата


14948.ПМТЗ — Г.1

Формат А3



Калужская область
Баятинский район

Схема совмещения листов

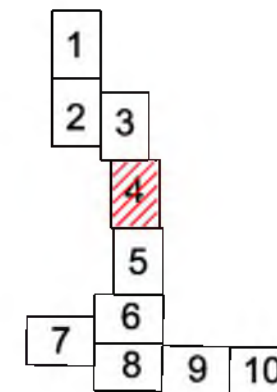

Линия совмещения с листом 3

40:02:180300:223


40:02:180300

40:02:180300:223

40:02:180300:218

Линия совмещения с листом 5

Условные обозначения:

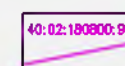


граница и кадастровый номер существующего земельного участка, включенного в ЕГРН




граница зоны с особыми условиями использования территории, установленная в соответствии с законодательством РФ



граница зоны с особыми условиями использования территорий, подлежащая установлению в связи с размещением линейного объекта (охранная зона газораспределительных сетей)

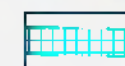

граница зоны с особыми условиями использования территорий, подлежащая установлению в связи с размещением линейного объекта (охранная зона электросетевого хозяйства)

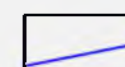

граница населенного пункта

14948.ПМТЗ – Г.1

Лист

4


Формат А3

Изм. Кодч Лист N док Подпись Дата



Калужская область
Брятинский район

Схема совмещения листов

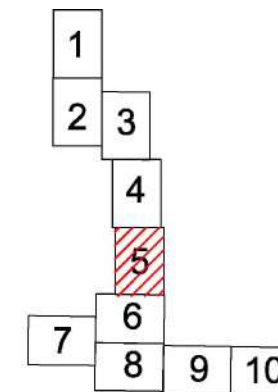

Линия совмещения с листом 4

40.00.2.55
Зона территориальная
или иная

40:02:180300:219

40:02:180300:2

40:02:180300


Условные обозначения:




граница и кадастровый номер существующего земельного участка,
включенного в ЕГРН



граница зоны с особыми условиями использования территории,
установленная в соответствии с законодательством РФ

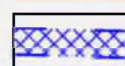

граница зоны с особыми условиями использования территорий,
подлежащая установлению в связи с размещением линейного объекта
(охранная зона газораспределительных сетей)

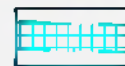

граница зоны с особыми условиями использования территорий,
подлежащая установлению в связи с размещением
линейного объекта (охранная зона электросетевого хозяйства)



граница населенного пункта

Линия совмещения с листом 6

Согласовано:

Взам. инв. N

Подп. и дата

Инв. N подл.

Изм.	Код.уч.	Лист	№ док.	Подпись	Дата


14948.ПМТЗ – Г.1

Лист

5


Формат А3

Линия совмещения с листом 5

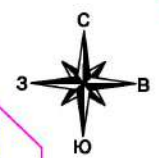

Калужская область
Брятинский район

Схема совмещения листов

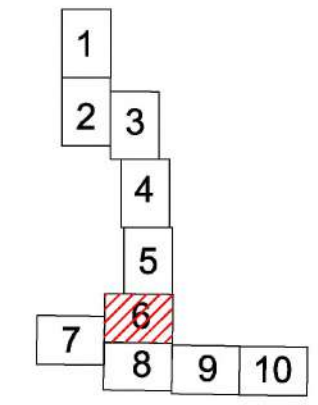

40:02:180300:218

УП20
ПС39+29.30
а=2516

40:02:180300:224

40:02:180300:222

40:02:180300

Линия совмещения с листом 7


Условные обозначения:

- 40:02:180800:95 граница и кадастровый номер существующего земельного участка, включенного в ЕГРН
- граница зоны с особыми условиями использования территории, установленная в соответствии с законодательством РФ
- граница зоны с особыми условиями использования территорий, подлежащая установлению в связи с размещением линейного объекта (охранная зона газораспределительных сетей)
- граница зоны с особыми условиями использования территорий, подлежащая установлению в связи с размещением линейного объекта (охранная зона электросетевого хозяйства)
- граница населенного пункта

Согласовано:					
Инв. N подл.					
Подп. и дата					
Взам. инв. N					


Изм.	Кол.	Лист	№ док	Подпись	Дата

14948.ПМТ3 – Г.1

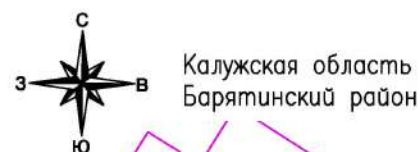

Калужская область
Баятинский район

Схема совмещения листов

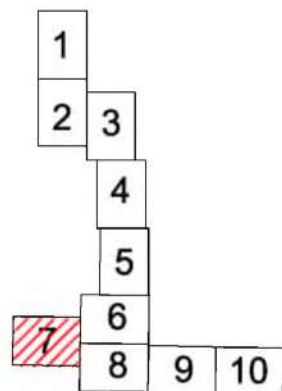

40.02.2.45
Зона территориальная
или иная

Условные обозначения:



граница и кадастровый номер существующего земельного участка,
включенного в ЕГРН



граница зоны с особыми условиями использования территории,
установленная в соответствии с законодательством РФ



граница зоны с особыми условиями использования территорий,
подлежащая установлению в связи с размещением линейного объекта
(охранная зона газораспределительных сетей)



граница зоны с особыми условиями использования территорий,
подлежащая установлению в связи с размещением
линейного объекта (охранная зона электросетевого хозяйства)



граница населенного пункта

Изм.	Колуч.	Лист	№ док.	Подпись	Дата

14948.ПМТЗ – Г.1


Формат А3

Лист

7

Линия совмещения с листом 6

Линия совмещения с листом 8

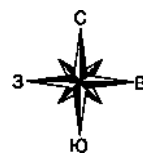

Калужская область
Брятинский район

Линия совмещения с листом 7

Согласовано:

Взам. инв. N

Подп. и дата

Инв. N подл.

40:02-6.15
Зона территориальная
или иная

40:02:000000:130

40.02.2.53
Зона территориальная
или иная


40:02:180300

40:02-7.24
Зона территориальная
или иная

40:02:181800

40:02:182400:58

Схема совмещения листов

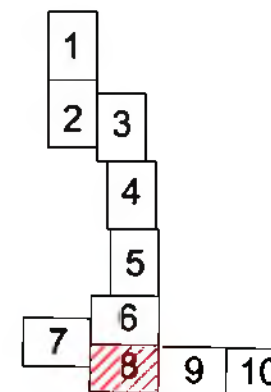


Линия совмещения с листом 9

Условные обозначения:



граница и кадастровый номер существующего земельного участка, включенного в ЕГРН

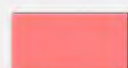

граница зоны с особыми условиями использования территории, установленная в соответствии с законодательством РФ



граница зоны с особыми условиями использования территорий, подлежащая установлению в связи с размещением линейного объекта (охранная зона газораспределительных сетей)



граница зоны с особыми условиями использования территорий, подлежащая установлению в связи с размещением линейного объекта (охранная зона электросетевого хозяйства)




граница населенного пункта

Изм.	Код уч	Лист	Н док	Подпись	Дата

14948.ПМТЗ — Г.1


Лист
8

Формат А3

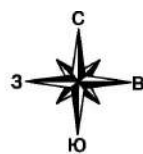

Калужская область
Барятинский район

Схема совмещения листов

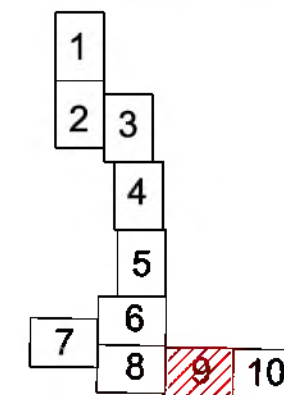

Линия совмещения с листом 8

40:02-6.15
Зона территориальная
или иная

40:02:180300

40:02:000000:130

40:02:181800

40.02.2.53
Зона территориальная
или иная

УГД
ПКБ-15.10
σ=4'55"

40:02-7.24
Зона территориальная
или иная

ПУВВ 1% 214.25
ПУВВ 10% 213.84

ПУВВ 1% 214.25
ПУВВ 10% 213.84

40:02:182600

40:00:000000:710

Линия совмещения с листом 10

Условные обозначения:




граница и кадастровый номер существующего земельного участка,
включенного в ЕГРН



граница зоны с особыми условиями использования территории,
установленная в соответствии с законодательством РФ



граница зоны с особыми условиями использования территорий,
подлежащая установлению в связи с размещением линейного объекта
(охранная зона газораспределительных сетей)

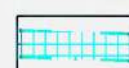

граница зоны с особыми условиями использования территорий,
подлежащая установлению в связи с размещением
линейного объекта (охранная зона электросетевого хозяйства)



граница населенного пункта

Согласовано:

Взам. инв. N

Подп. и дата


Инв. N подл.

Изм.	Кол.уч.	Лист	№ док.	Подпись	Дата

14948.ПМТЗ – Г.1

Формат А3


Лист
9

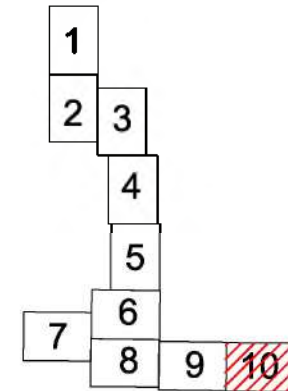

Условные обозначения:

- 40:02:180800:95 граница и кадастровый номер существующего земельного участка, включенного в ЕГРН
- граница зоны с особыми условиями использования территории, установленная в соответствии с законодательством РФ
- граница зоны с особыми условиями использования территорий, подлежащая установлению в связи с размещением линейного объекта (охранная зона газораспределительных сетей)
- граница зоны с особыми условиями использования территорий, подлежащая установлению в связи с размещением линейного объекта (охранная зона электросетевого хозяйства)
- граница населенного пункта

Линия совмещения с листом 9

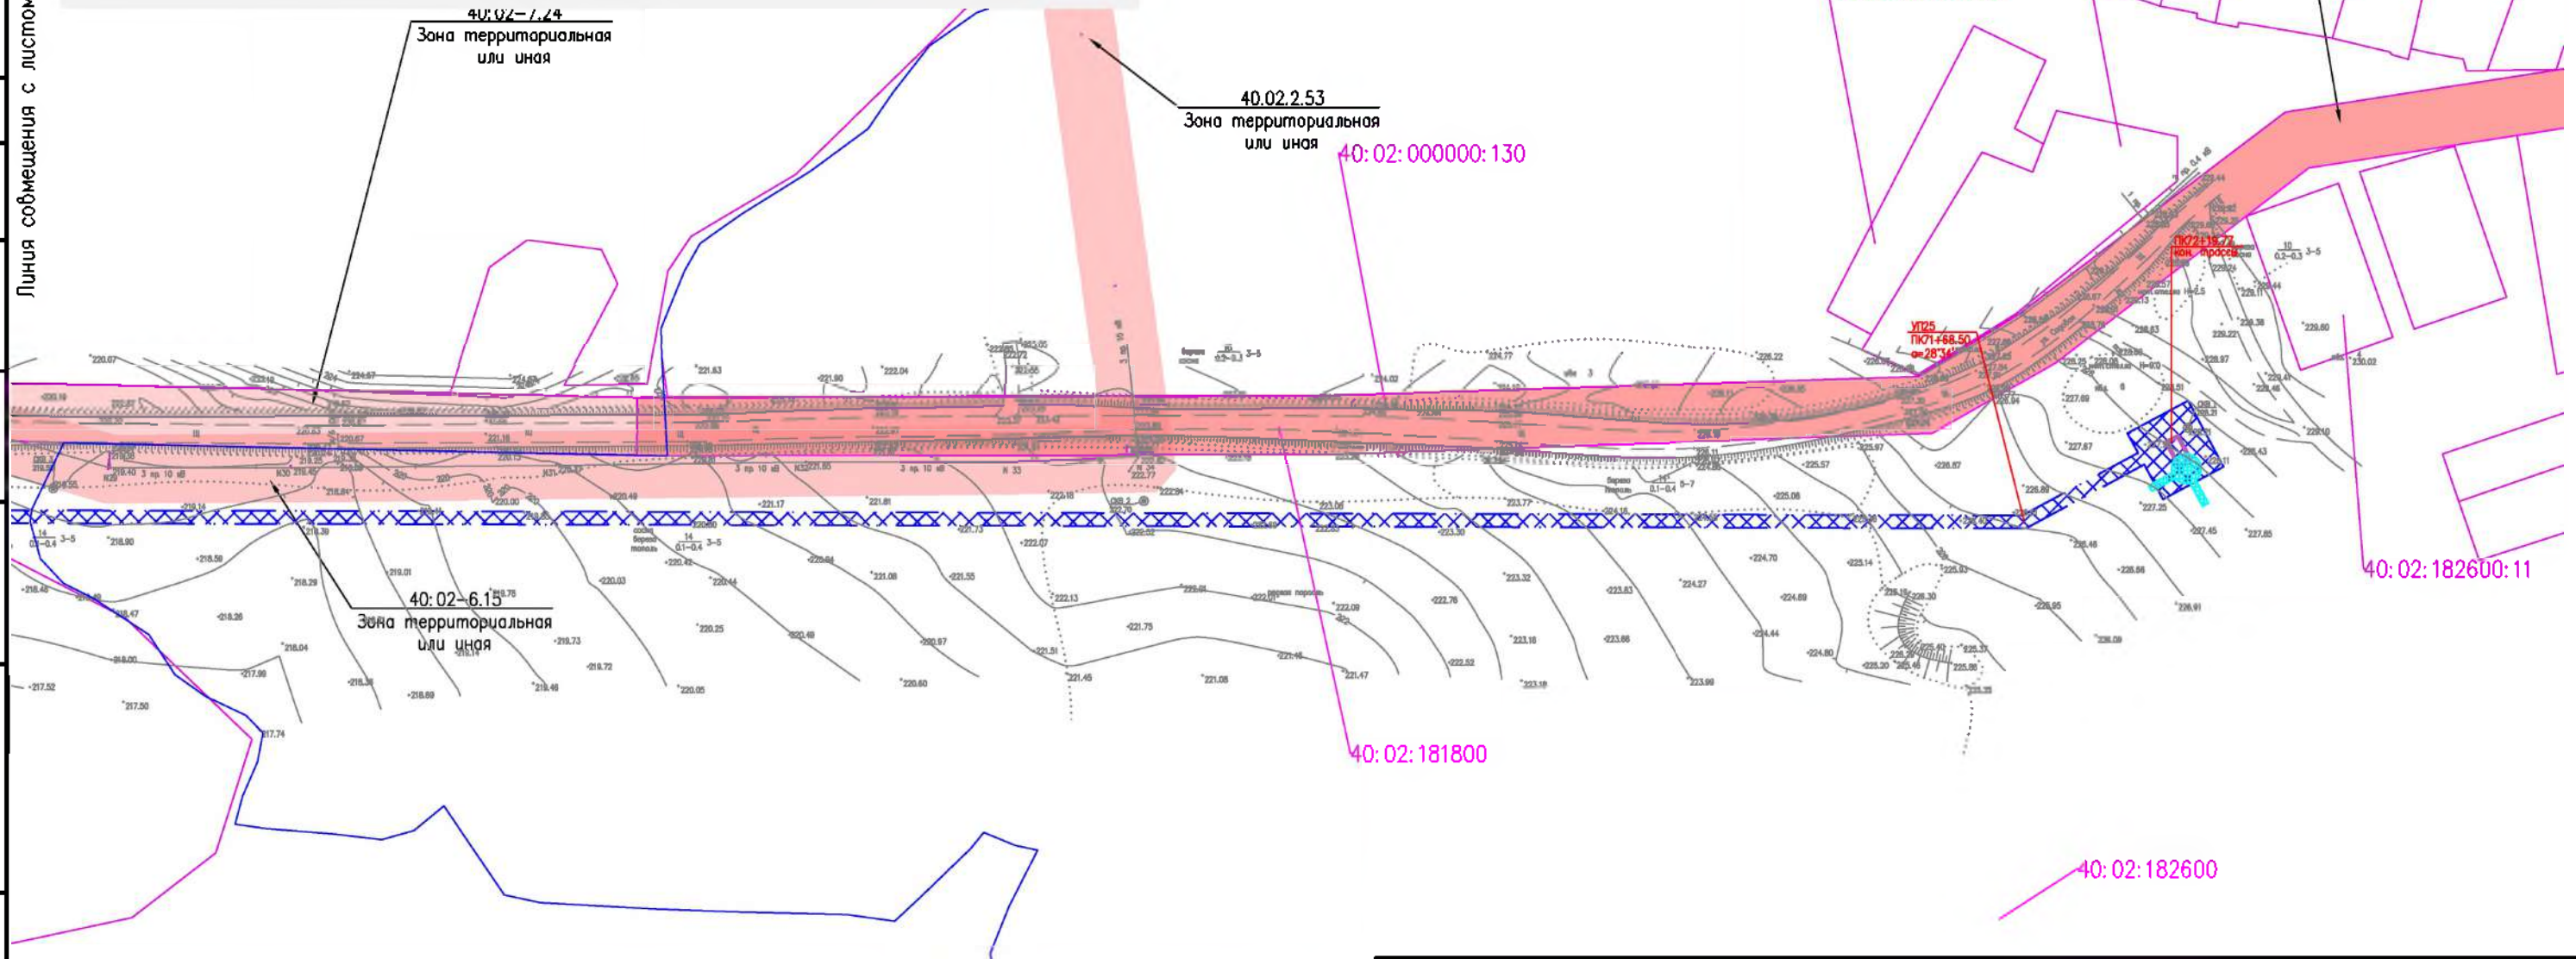

Изм.	Код.уч.	Лист	№ док.	Подпись	Дата

14948.ПМТЗ — Г.1

АО «ГАЗПРОЕКТИНЖИНИРИНГ»

**ПРОЕКТ ПЛАНИРОВКИ ТЕРРИТОРИИ И ПРОЕКТ МЕЖЕВАНИЯ
ТЕРРИТОРИИ, ПРЕДУСМАТРИВАЮЩИЕ РАЗМЕЩЕНИЕ
ЛИНЕЙНОГО ОБЪЕКТА
«ГАЗОПРОВОД МЕЖПОСЕЛКОВЫЙ ОТ ДЕР. АСМОЛОВО ДО
С. НОВОЕ СЕЛО – С. БАРНЯТИНО БАРЯТИНСКОГО РАЙОНА
КАЛУЖСКОЙ ОБЛАСТИ»**

**Основная часть проекта планировки территории
Раздел 2 «Положение о размещении линейных объектов»**

14948.ППТ 2

Том 2

**Начальник управления подготовки
производства, инженерных изысканий
и разработки специальных разделов**



П.Н. Крамарев

Главный инженер проекта



В.В. Каракозов

Содержание тома 2

Обозначение	Наименование	Примечание
14948.ППТ2-С	Содержание тома 2	1
14948.ДПТ - СД	Состав документации по планировки территории	1
14948.ППТ2.Т	Материалы по обоснованию проекта межевания территории. Пояснительная записка	27
	Всего листов:	29

Сотласовано			

Инв. № подл.	Подп. и дата	Взам. инв. №

						14948.ППТ2-С			
Изм.	Кол.уч.	Лист	№ док	Подпись	Дата				
Разраб.		Шахова			05.04.21	Содержание тома 2	Стадия	Лист	Листов
Пров.		Гладнева			05.04.21				1
							 АО «ГАЗПРОЕКТИНЖИНИРИНГ»		

Состав документации по планировке территории

№ тома	Обозначение	Наименование	Примечание
1	14948.ППТ1	Раздел 1 Проект планировки территории. Графическая часть»	
2	14948.ППТ2	Раздел 2 Положение о размещении линейных объектов	
3	14948.ППТ3	Раздел 3 Материалы по обоснованию проекта планировки территории. Графическая часть	
4	14948.ППТ4	Раздел 4 Материалы по обоснованию проекта планировки территории. Пояснительная записка	
5	14948.ПМТ1	Раздел 1 Проект межевания территории. Графическая часть	
6	14948.ПМТ2	Раздел 2 Проект межевания территории. Текстовая часть	
7	14948.ПМТ3	Раздел 3 Материалы по обоснованию проекта межевания территории. Графическая часть	
8	14948.ПМТ4	Раздел 4 Материалы по обоснованию проекта межевания территории. Пояснительная записка	

Согласовано

Взам. инв. №

Подп. и дата

Инв. № подл.

14948.ДПТ - СД

Изм.	Кол.уч.	Лист	№ док	Подпись	Дата
Разраб.		Шахова			05.04.21
Пров.		Гладнева			05.04.21

Состав документации по
планировке территории

Стадия	Лист	Листов
		1

 АО «ГАЗПРОЕКТИНЖИНИРИНГ»

Содержание

1. Наименование, основные характеристики и назначение планируемых для размещения линейных объектов, а также линейных объектов, подлежащих реконструкции в связи с изменением их местоположения	2
3. Перечень координат характерных точек границ зон планируемого размещения линейных объектов.....	5
4. Перечень координат характерных точек границ зон планируемого размещения линейных объектов, подлежащих реконструкции в связи с изменением их местоположения	5
5. Предельные параметры разрешенного строительства, реконструкции ОКС, входящих в состав линейных объектов в границах зон их планируемого размещения.....	5
5.1 Предельное количество этажей и (или) предельная высота ОКС, входящих в состав линейных объектов в границах зон их планируемого размещения.....	5
5.2 Максимальный процент застройки каждой зоны планируемого размещения ОКС, входящих в состав линейных объектов, определяемый как отношение площади зоны планируемого размещения ОКС, входящего в состав линейного объекта, которая может быть застроена, ко всей площади этой зоны	5
5.3 Предельное количество этажей и (или) предельная высота ОКС, входящих в состав линейных объектов в границах зон их планируемого размещения.....	6
5.4 Требования к архитектурным решениям ОКС, входящих в состав линейных объектов, в границах каждой зоны планируемого размещения таких объектов, расположенной в границах территории исторического поселения федерального или регионального значения.....	7
6 Информация о необходимости осуществления мероприятий по защите сохраняемых объектов капитального строительства, существующих, строящихся, планируемых к строительству от возможного негативного воздействия в связи с размещением линейного объекта	8
7 Информация о необходимости мероприятий по сохранению объектов культурного наследия от возможного негативного воздействия в связи с размещением объекта	9
8 Мероприятия по охране окружающей среды	9
8.1 Мероприятия по охране окружающей среды	9
8.2 Мероприятия по охране водных ресурсов	10
8.3 Мероприятия по охране и рациональному использованию	11
земельных ресурсов и почвенного покрова	11
8.4 Мероприятия по сбору, использованию, обезвреживанию,	14
транспортировке и размещению отходов	14
8.5 Мероприятия по охране недр	15
8.6 Мероприятия по охране объектов животного и растительного мира	15
8.7 Мероприятия по снижению воздействия физических факторов (электромагнитные излучения, вибрация)	17
8.8 Мероприятия по защите территории от чрезвычайных ситуаций природного и техногенного характера, в том числе по обеспечению пожарной безопасности и гражданской обороне	18
Нормативная, правовая и методическая база	21
Приложение А (обязательное). Перечень координат характерных точек границ зон планируемого размещения линейного объекта (МСК-40)	24
Приложение Б (обязательное). Ситуационный план размещения объекта	27

Согласовано			

Взам. инв №

Подп. и дата

Инв. № подл.

14948.ППТ2.Т

Изм.	Кол.уч.	Лист	№ док	Подпись	Дата
Разраб.		Шахова			05.04.21
Пров.		Гладнева			05.04.21

Материалы по обоснованию проекта
межевания территории.
Пояснительная записка

Стадия	Лист	Листов
	1	27

 АО «ГАЗПРОЕКТИНЖИНИРИНГ»

1. Наименование, основные характеристики и назначение планируемых для размещения линейных объектов, а также линейных объектов, подлежащих реконструкции в связи с изменением их местоположения

Настоящий проект планировки территории разработан на основании постановления администрации муниципального района «Барятинского района» Калужской области от 06.10.2020г. № 480.

В составе проектируемого объекта «Газопровод межпоселковый от дер. дер. Асмолово до с. Новое Село – с. Барнятино Барятинского района Калужской области» предусматривается строительство межпоселкового газопровода (Приложение Б).

Сведения о технических характеристиках проектируемого газопровода приведены в таблице 1.

Проектными решениями предусматривается газопровод межпоселковый от дер. Асмолово до с. Новое Село – с. Барнятино Барятинского района Калужской области.

Точка подключения проектируемого газопровода - существующий подземный газопровод высокого давления 2 категории $P_y = 0,6$ МПа, Дн 110 мм.

Для снижения давления с 0,6 МПа до 0,003 МПа в конечных точках межпоселкового газопровода (с. Новое Село, с. Барнятино) предусмотрена установка ГРПШ с одним выходом, с основной и резервной линиями редуцирования.

Проектом предусмотрены отключающие устройства на газопроводе:

- в точке подключения и на ответвлениях к населенным пунктам (с. Новое Село, с. Барнятино) в качестве запорной арматуры предусматривается установка стальных кранов с полиэтиленовыми патрубками с ручным управлением, в подземном исполнении с выводом штока под ковер;

- на входе и выходе газопровода из ГРПШ предусматривается установка кранов шаровых стальных надземных с ручным управлением.

Для снижения давления газа до требуемого и поддержания его на заданном уровне проектом предусмотрена установка ГРПШ с одим выходом, с основной и резервной линиями редуцирования производства ООО ПКФ «Экс-форма» г. Саратов.

Характеристики проектируемых ГРПШ приведены в таблице 2.

Изм.	Кол.уч.	Лист	№ док	Подпись	Дата	14948.ППТ2.Т	Лист
							2
Инд.	№ подл.	Подп.	и дата	Взам.	инв.№		

Таблица 1

Технические характеристики газопровода	Газопровод от точки подключения к существующему газопроводу до ответвления к ГРПШ № 1 (с. Новое Село)	Газопровод от ответвления к ГРПШ № 1 (с. Новое Село) до ГРПШ № 2 (с. Барнятино)	Газопровод до ГРПШ №1 (с. Новое Село)
Давление газа: - максимальное - минимальное	0,6 МПа 0,56 МПа	0,6 МПа 0,54 МПа	0,6 МПа 0,56 МПа
Производительность, м³/ч	642,81	588,77	54,04
Классификация трубопровода по СП 62.13330.2011*	Высокое давление 2 категории ГЗ	Высокое давление 2 категории ГЗ	Высокое давление 2 категории ГЗ
Диаметр газопровода	110x10	110x10	63x5,8
Материал трубопровода	Полиэтилен	Полиэтилен	Полиэтилен
Протяженность подземного газопровода	4657,5 м	374,5 м	2562,3 м
Общая протяженность межпоселкового газопровода	7534,3 м		

Таблица 2

Техническая характеристика	ГРПШ № 1 (с. Новое Село)	ГРПШ №2 (с. Барнятино)
ПК по трассе газопровода	ПК46+57,5	ПК72+19,77
Входное давление газа, МПа	0,6	0,6
Выходное давление газа, МПа	0,003	0,003
Расчетный расход газа, м³/ч	54,04	588,77
Тип газорегуляторного пункта	ГРПШ-РДК-ЭФКО-50Н-1-1-4-65- ОГ-У1-СГ	ГРПШ-РДК-ЭФКО-50Н-1-1- 4-707-ОГ-У1-СГ
Количество выходов	1	1
Количество линий редуцирования	основная, резервная	основная, резервная
Марка регулятора давления	РДК-ЭФКО-50/20НЗ	РДК-ЭФКО-50/30НЗ
Пропускная способность регулятора давления (100%), м³/ч	330,0	991,0
Узел учета газа	Катушка под измерительный комплекс	Катушка под измерительный комплекс
Тип обогрева	Газовое, со счетчиком на обогрев	Газовое, со счетчиком на обогрев

Примененные в проекте ГРПШ является изделием полной заводской готовности с оборудованием, обеспечивающим надежность эксплуатации в течение расчетного

						14948.ППТ2.Т	Лист
							3
Изм.	Кол.уч.	Лист	№ док.	Подпись	Дата		

- выполнение шкафа ГРПШ из негорючих материалов;
- оснащение технологических устройств молниезащитой, заземлением и вентиляцией;
- установка продувочных газопроводов после первого отключающего устройства;
- оснащение предохранительных сбросных клапанов сбросными газопроводами;
- отсутствие обводных газопроводов с запорной арматурой, предназначенных для транспортирования природного газа, минуя основной газопровод на участке его ремонта и для возвращения потока газа в сеть в конце участка.

Импульсные газопроводы регуляторов давления и защитных устройств присоединяются к газопроводу в местах, исключаях турбулентные воздействия.

На входе и выходе газопровода из ГРПШ предусматривается установка запорной арматуры.

- вдоль трассы наружного трубопровода в виде территории, ограниченной условными линиями, проходящими на расстоянии 2 м с каждой стороны газопровода;
- вдоль трасс межпоселкового газопровода, проходящего по лесам и древесно-кустарниковой растительности, - в виде просек шириной 6 метров, по 3 метра с каждой стороны газопровода;

- вокруг ГРПШ в виде территории, ограниченной замкнутой линией, проведенной на расстоянии 10 м.

Проектируемый объект расположен в Калужской области Барятинского района муниципальных образований сельское поселение «Деревня Асмолово», «Новое Село», «Барнятино».

Формат А4

3. Перечень координат характерных точек границ зон планируемого размещения линейных объектов

Перечень координат характерных точек границ зон планируемого размещения линейных объектов представлен в Приложении А.

4. Перечень координат характерных точек границ зон планируемого размещения линейных объектов, подлежащих реконструкции в связи с изменением их местоположения

Существующие, строящиеся, планируемые к строительству в соответствии с ранее утвержденной документацией по планировке территории линейные объекты, подлежащие реконструкции в связи с изменением их местоположения отсутствуют. В связи с этим, чертеж границ зон планируемого размещения линейных объектов, подлежащих реконструкции в связи с изменением их местоположения не выполняется, перечень координат характерных точек таких зон отсутствует.

5. Предельные параметры разрешенного строительства, реконструкции ОКС, входящих в состав линейных объектов в границах зон их планируемого размещения

5.1 Предельное количество этажей и (или) предельная высота ОКС, входящих в состав линейных объектов в границах зон их планируемого размещения

В соответствии со ст.36 ГрК РФ действие градостроительных регламентов не распространяется на земельные участки, предназначенные для размещения линейных объектов и (или) занятых линейными объектами. Таким образом, предельные параметры разрешенного строительства (высота зданий, предельное количество этажей, % застройки и пр.) не устанавливаются.

5.2 Максимальный процент застройки каждой зоны планируемого размещения ОКС, входящих в состав линейных объектов, определяемый как отношение площади зоны планируемого размещения ОКС, входящего в состав линейного объекта, которая может быть застроена, ко всей площади этой зоны

В связи с тем, что проектом предусмотрена прокладка подземного газопровода, максимальный процент застройки зоны планируемого размещения ОКС, входящих в состав линейных объектов, определяемый как отношение площади зоны

Инв. № подл.	Подп. и дата	Взам. инв. №							Лист
			14948.ППТ2.Т						
			5						
Изм.	Кол.уч.	Лист	№ док	Подпись	Дата				

планируемого размещения ОКС, входящего в состав линейного объекта, которая может быть застроена, ко всей площади этой зоны – не устанавливается.

5.3 Предельное количество этажей и (или) предельная высота ОКС, входящих в состав линейных объектов в границах зон их планируемого размещения

В соответствии с СП 36.13330.2011 «Газораспределительные системы» минимально допустимые расстояния при давлении в газопроводе св. 0,56 до 0,6 МПа:

Здания и сооружения	Минимальные расстояния по горизонтали (в свету), м, при давлении в газопроводе, МПа, включительно св. 0,56 до 0,6 включ
1 Водопровод, напорная канализация	1,5
2 Самотечная бытовая канализация (водосток, дренаж, дождевая)	2,0
3 Тепловые сети:	
от наружной стенки канала, тоннеля	2,0
от оболочки бесканальной прокладки	1,5
4 Газопроводы давлением газа до 1,2 МПа включ. (природный газ); до 1,6 МПа включ. (СУГ):	
при совместной прокладке в одной траншее	0,4
при параллельной прокладке	1,0
5 Силовые кабели напряжением до 35 кВ; 110-220 кВ	В соответствии с ПУЭ
6 Кабели связи	1,0
7 Каналы, тоннели	2,0
8 Нефтепродуктопроводы на территории поселений:	
для стальных газопроводов	2,5
для полиэтиленовых газопроводов	20,0
9 Фундаменты зданий и сооружений до газопроводов условным проходом, мм:	
до 300 включ.	7,0
св. 300	7,0
10 Здания и сооружения без фундамента	За пределами охранной зоны газопровода и из условия безопасного производства работ при строительстве и эксплуатации газопровода
11 Фундаменты ограждений, эстакад, отдельно стоящих опор, в том числе контактной сети и связи железных дорог	1,0
12 Железные дороги общей сети и внешних подъездных железнодорожных путей предприятий от откоса подошвы насыпи или верха выемки (крайний рельс на нулевых отметках):	
до межпоселковых газопроводов	50
до сетей газораспределения и в стесненных условиях межпоселковых газопроводов	7, 8

Инв. № подл.	Подп. и дата	Взам. инв. №							Лист
			14948.ППТ2.Т						
			6						
Изм.	Коп.уч.	Лист	№ док	Подпись	Дата				

13 Внутренние подъездные железнодорожные пути предприятий и трамвайные пути	3,8
14 Автомобильные дороги, магистральные улицы и дороги, улицы и дороги местного значения:	
от бордюрного камня	2,5
от края обочины, откоса насыпи и кювета	1,0
15 Фундаменты опор воздушных линий электропередачи напряжением	В соответствии с ПУЭ
16 Ось ствола дерева	1,5
17 Элементы технологических систем АГЗС	20
18 Кладбища	15
19 Здания закрытых складов категорий А, Б (вне территории промышленных предприятий) до газопровода номинальным диаметром, мм:	
до 300 включ.	9,0
св. 300	9,0
То же, категорий В и Д до газопровода условным проходом, мм:	
до 300 включ.	7,0
св. 300	7,0
20 Бровка оросительного канала (при непросадочных грунтах)	2,0

5.4 Требования к архитектурным решениям ОКС, входящих в состав линейных объектов, в границах каждой зоны планируемого размещения таких объектов, расположенной в границах территории исторического поселения федерального или регионального значения

На территории размещения проектируемого объекта объекты культурного наследия, включенные в единый государственный реестр объектов культурного наследия (памятников истории и культуры) народов Российской Федерации, выявленные объекты культурного наследия, зоны охраны и защитные зоны объектов культурного наследия отсутствуют (письмо Управления по охране объектов культурного наследия Калужской области от 25.11.2020 № 10/1927-20).

Требования к цветовому решению внешнего облика объектов; требования к строительным материалам, определяющим внешний облик объектов; требования к объемно-пространственным, архитектурно-стилистическим и иным характеристикам объектов, влияющим на их внешний облик и (или) на композицию, а также на силуэт застройки исторического поселения – отсутствуют.

Взам. инв.№		Подп. и дата		Инв. № подл.								14948.ППТ2.Т		Лист
														7
						Изм.	Кол.уч.	Лист	№ док	Подпись	Дата			

6 Информация о необходимости осуществления мероприятий по защите сохраняемых объектов капитального строительства, существующих, строящихся, планируемых к строительству от возможного негативного воздействия в связи с размещением линейного объекта

Проектируемый объект пересекает естественные преграды, надземные и подземные коммуникации инженерно-технического обеспечения.

В местах пересечения газопровода с инженерными коммуникациями, естественными и искусственными препятствиями расстояния по вертикали от пересекаемых сооружений приняты на основании в соответствии с требованиями Приложения В СП 62.13330.2011.

Технические решения по пересечению газопровода с инженерными коммуникациями выполнены в соответствии с техническими условиями, выданными владельцами коммуникаций.

Пересечение с автодорогами производится с устройством защитного полиэтиленового футляра. Концы футляров выводятся на расстояние не менее 2 м от подошвы откоса насыпи и должны быть заделаны гидроизоляционным материалом. На одном конце футляра в верхней точке уклона предусматривается контрольная трубка, выходящая под ковер.

Глубина укладки газопровода в месте пересечения при закрытом способе перехода через автодороги, методом ННБ, принята не менее 1,5 м до верха футляра от подошвы насыпи или дна водоотводной канавы.

Глубина укладки газопровода в месте пересечения при закрытом способе перехода через автодороги, методом прокола, принята не менее 2,5 м до верха футляра от подошвы насыпи или дна водоотводной канавы.

Переход газопровода через водные преграды производится закрытым способом методом ННБ. В месте пересечения реки отметка верха газопровода принята не менее чем на 2,0 м ниже прогнозируемого на 50 лет профиля дна.

При прокладке проектируемого газопровода по обводненным территориям, на участках с высоким уровнем грунтовых вод предусмотрены дополнительные мероприятия для предотвращения всплытия газопровода. Для закрепления газопровода на проектных отметках и предотвращения всплытия предусматривается балластировка газопровода. В качестве балластирующих устройств применены контейнеры текстильные из технической ткани КТ-130Т,заполняемые песком.

Инв. № подл.	Подп. и дата	Взам. инв. №							Лист
			14948.ППТ2.Т						
			8						
Изм.	Кол.уч.	Лист	№ док	Подпись	Дата				

7 Информация о необходимости мероприятий по сохранению объектов культурного наследия от возможного негативного воздействия в связи с размещением объекта

Объекты культурного наследия, включенные в Единый государственный реестр объектов культурного наследия РФ, выявленные объекты культурного наследия и объекты, обладающие признаками объекта культурного наследия, на территории размещения объекта отсутствуют. Объект расположен вне зон охраны объектов культурного наследия (письмо Управления по охране объектов культурного наследия Калужской области от 25.11.2020 № 10/1927-20).

8 Мероприятия по охране окружающей среды

8.1 Мероприятия по охране окружающей среды

Мероприятия по охране атмосферного воздуха направлены на предупреждение загрязнения воздушного бассейна выбросами работающих машин и механизмов на территории проведения строительных работ и прилегающей территории.

Для снижения отрицательного влияния выбросов загрязняющих веществ на атмосферу в период проведения строительно-монтажных работ подрядная строительная организация обеспечивает:

- своевременное проведение планово-предупредительных ремонтов автотранспорта и строительной техники, с регулированием топливных систем, обеспечивающих выброс загрязняющих веществ с выхлопными газами, в пределах установленных норм;
- максимально возможное применение электроприводного оборудования;
- применение дизельных установок с двигателями, отвечающими требованиям природоохранного законодательства;
- применение гостированных сортов ГСМ;
- строгое соблюдение правил противопожарной безопасности при выполнении всех работ.

При проведении строительно-монтажных работ запрещается оставлять технику с работающими двигателями в нерабочее время, сжигать отходы на площадке и за ее пределами.

Инв. № подл.	Подп. и дата	Взам. инв. №							Лист	
Изм.	Коп. уч.	Лист	№ док	Подпись	Дата	14948.ППТ2.Т				9

Для снижения уровня шумовых воздействий от источников (экскаваторы, бульдозеры, краны и др.) возможно использовать усовершенствованные конструкции глушителей, защитные кожухи, шумозащитные экраны и шумозащитные палатки.

Подрядная строительная организация непосредственно на строительной площадке осуществляет:

- контроль за работой автотранспорта в период строительства с целью снижения выбросов в атмосферу загрязняющих веществ с выхлопными газами;
- проведение работ по согласованному графику строительства;
- соблюдение правил техники безопасности при производстве земляных, сварочных, малярных и прочих видов работ;
- выполнение требований действующего природоохранного законодательства РФ.

8.2 Мероприятия по охране водных ресурсов

Мероприятиями по охране водных ресурсов в период проведения строительно-монтажных работ направленные на исключение загрязнения территории строительства, и как следствие поверхностных вод, являются следующие:

- строгий контроль за исправностью дорожно-строительной техники;
- заправка, отстой и обслуживание автомобилей и строительной техники только на специально отведенных для этого площадках ремонтно-прокатных баз организации – владельца автотехники (определяются на стадии разработки проектной документации);
- слив горючесмазочных материалов производится только в специально отведенных и оборудованных для этих целей местах (месторасположение определяется на стадии разработки проектной документации);
- соблюдение мер противопожарной безопасности, чистоты и порядка в местах присутствия стройтехники;
- организация герметичных мест временного хранения (контейнеры) для сбора бытового и строительного мусора (определяются на стадии разработки проектной документации);
- организация регулярной уборки территории строительной площадки;
- строгое следование принятым проектным техническим решениям и соблюдение технологического регламента производства строительных работ;

Инв. № подл.	Подп. и дата	Взам. инв. №							Лист
			14948.ППТ2.Т						
			10						
Изм.	Кол.уч.	Лист	№ док	Подпись	Дата				

- применение строительных машин и механизмов, имеющих минимально возможное удельное давление ходовой части на подстилающие грунты;
- раздельную выемку и складирование плодородного и неплодородного почвенных горизонтов;
- укомплектование рабочих мест сварщиков специальными поддонами для предотвращения загрязнения почвогрунтов окалиной;
- недопущение захламления зоны строительства мусором, строительными отходами,
- рациональное использование материальных ресурсов, снижение уровня образования отходов, их утилизация;
- оснащение рабочих мест инвентарными контейнерами для сбора мусора, обустройство специальных площадок для временного хранения образующихся отходов, с последующей передачей специализированным организациям;
- с целью сокращения складских площадей и уменьшения объема погрузочно-разгрузочных работ необходимо максимально применять монтаж конструкций, а также разгрузку материалов на рабочие места непосредственно с транспортных средств;

Использование почвенного слоя для устройства оснований дорог, отсыпки насыпей не допускается. Категорически не допускается смешивание почвенного слоя с минеральными грунтами, перемешивание малоплодородных нижних горизонтов с верхними слоями почвы, а также загрязнение, размыв и выдувание.

После завершения строительства на территории подрядной организацией убирается строительный мусор, ликвидируются ненужные выемки и насыпи, выполняются планировочные - восстановление поверхности до естественного рельефа работы.

На землях, в границах зоны планируемого размещения линейного объекта, по окончании строительства проводятся мероприятия по рекультивации нарушенных земель. Рекультивации подлежат нарушенные земли всех категорий (ГОСТ 17.5.3.04-83). Проведение рекультивации осуществляется в соответствии с требованиями «Правил проведения рекультивации и консервации земель», утвержденными постановлением Правительства РФ от 10.07.2018 № 800 (далее – Правила проведения рекультивации).

Рекультивация выполняется в два этапа: технический и биологический, которые составляют единый цикл последовательно выполняемых работ.

Инв. № подл.	Подп. и дата	Взам. инв. №							Лист
			14948.ППТ2.Т						
			12						
Изм.	Кол.уч.	Лист	№ док	Подпись	Дата				

Цель технического этапа - создание на нарушенных землях условия для дальнейшего продуктивного использования, т.е. создание необходимого рельефа и плодородного слоя.

Цель биологического этапа – восстановление плодородных свойств почв на рекультивированных землях и создание устойчивых экологических ландшафтов.

Проведение комплекса мероприятий по рекультивации нарушенных земель позволит улучшить структуру почвенных горизонтов, сформировать верхний плодородный слой почвы, способствует восстановлению напочвенного покрова.

Мероприятия по очистке почвы от нефтепродуктов при аварийном разливе ГСМ

С учетом технологии ведения СМР на территории строительства основную опасность представляют аварийные проливы ГСМ (например, аварийная разгерметизация топливного бака автомобиля). Для исключения возникновения данного вида загрязнения подрядная организация обязана проводить в качестве профилактических мероприятий постоянный контроль технического состояния используемых транспортных средств и механизмов

В случае аварийного пролива, строительной организацией должны быть незамедлительно приняты оперативные меры по его устранению.

Для ликвидации аварийного пролива необходимо применять сыпучие сорбенты.

Последовательность выполняемых операций при аварийном разливе ГСМ:

- область загрязнения обрабатывается слоем сорбента 1 - 2 см;
- сорбент выдерживается на поверхности пятна в течение определенного времени, по возможности перемешивается;
- сорбент механически удаляется, собирается с помощью лопат в полипропиленовый мешок и вывозится на утилизацию.

При применении сорбентов должны соблюдаться общие требования пожарной безопасности по ГОСТ 12.1.004-91.

После завершения ликвидации аварийного пролива нефтепродуктов должны быть выполнены лабораторные исследования почвы и грунт. Загрязненная почва и грунт передаются лицензированным организациям для обезвреживания и дальнейшей утилизации. Нарушенные земли рекультивируются в соответствии с Правилами проведения рекультивации.

Инв. № подл.	Подп. и дата	Взам. инв. №							Лист
			14948.ППТ2.Т						
			13						
Изм.	Кол.уч.	Лист	№ док	Подпись	Дата				

8.4 Мероприятия по сбору, использованию, обезвреживанию, транспортировке и размещению отходов

В период строительства и эксплуатации проектируемых объектов должны быть осуществлены мероприятия по сбору и утилизации всех образующихся отходов.

Проектом предлагается ряд организационно-технических мероприятий:

- регулярно проводить инструктаж с лицами, ответственными за производственный контроль в области обращения с отходами, по соблюдению требований законодательства Российской Федерации в области обращения с отходами производства и потребления, технике безопасности при обращении с отходами;

- рабочий персонал обучать сбору, сортировке, обработке и утилизации отходов;

- контролировать сбор, сортировку, учет образующихся отходов и своевременную передачу их на утилизацию предприятиям, имеющим соответствующие лицензии на заявленный вид деятельности, а также обеспечить своевременные платежи за размещение отходов и плату за негативное воздействие на окружающую среду;

- не допускать смешивания отходов производства с твердыми коммунальными отходами и вторичными материальными ресурсами при их вывозе на полигоны для размещения или передаче на утилизацию;

Транспортировка отходов должна производиться спецтранспортом в соответствии с «Правилами перевозки опасных грузов автомобильным транспортом», утвержденным приказом Минтранса РФ № 73 от 08.08.95 г. и СанПиН 2.1.7.1322-03 «Гигиенические требования к размещению и обезвреживанию отходов производства и потребления».

На строительной площадке осуществляется отдельный сбор образующихся отходов по их видам, физическому агрегатному состоянию, пожаро-, взрывоопасности признакам. Рабочий персонал проходит обучение и периодически инструктируется по вопросам сортировки отходов.

Обращение с отходами производства и потребления необходимо выполнять с учетом требований федерального закона «Об отходах производства и потребления» от 24.06.1998 № 89-ФЗ и федерального закона «О санитарно-эпидемиологическом благополучии населения» от 30.03.1999 № 52-ФЗ.

Взам. инв.№	
Подп. и дата	
Инв. № подл.	

										14948.ППТ2.Т	Лист
											14
Изм.	Кол.уч.	Лист	№ док	Подпись	Дата						

8.5 Мероприятия по охране недр

Поскольку пользование недрами не связано с добычей полезных ископаемых основные мероприятия направлены на исключение загрязнения данного компонента окружающей среды в ходе проведения строительных работ.

Охрана недр включает мероприятия против загрязнения, агрессивности и коррозионной активности геологической среды, а именно:

- использовании современных машин и оборудования;
- соблюдении норм и правил по технологии ведения работ, связанных с использованием недрами, предотвращающих загрязнение подземных вод и грунтов;
- использование нетоксичных и инертных изолирующих материалов подземных частей сооружений и др.

Мероприятия по охране недр (грунтов, подземных вод) от загрязнения подразделяются на:

- профилактические, направленные на сохранение естественного качества грунтов и подземных вод;
- локализационные, препятствующие увеличению и продвижению создавшегося очага загрязнения;
- восстановительные, проводимые для удаления загрязнений из толщи грунтов и восстановления их природного качества.

С учетом технологии ведения СМР на территории строительства основную опасность представляют аварийные проливы ГСМ. Для исключения возникновения данного вида загрязнения подрядная организация обязана проводить в качестве профилактических мероприятий постоянный контроль технического состояния используемых транспортных средств и механизмов. В случае возникновения аварийного пролива необходимо принять оперативные меры, направленные на локализацию очага загрязнения, тем самым, исключая распространение загрязнения в толщу грунтов. Основным локализационным мероприятием является применение сорбирующих материалов (сорбентов).

8.6 Мероприятия по охране объектов животного и растительного мира

В рамках выполнения инженерно-экологических изысканий был осуществлен сбор исходных данных и выполнены полевые исследования. Согласно данным

Инв. № подл.	Подп. и дата	Взам. инв. №							14948.ППТ2.Т	Лист
										15
			Изм.	Коп.уч.	Лист	№ док	Подпись	Дата		

Министерства природных ресурсов и экологии Калужской области Управления регулирования деятельности в сфере природопользования (приложение Г тома 4) ООПТ регионального значения в границах проектирования отсутствуют.

С учетом выявленных условий в районе проектирования все проектные решения приняты с учетом «Требований по предотвращению гибели объектов животного мира при осуществлении производственных процессов, а также при эксплуатации транспортных магистралей, трубопроводов, линий связи и электропередачи», утв. Постановление Правительства РФ от 13.08.1996 N 997.

Проектными решениями предусмотрены следующие мероприятия:

- оптимизация маршрутов прокладки газопровода с целью наименьшего нарушения угодий;
- ограждение площадки ГРПШ забором, что предотвращает проникновение животных на территорию;
- места устройств подземных переходов инженерных сетей расположены вне нерестовых и зимовальных ям;
- при прохождении участков трассы с высоким уровнем грунтовых вод предусмотрены пригрузки для предотвращения всплытия газопровода.

В целях снижения воздействия неблагоприятного фактора на представителей фауны и предотвращения их гибели при выполнении строительных работ необходимо соблюдать следующие требования:

- перед началом работ по подготовке территории производить дополнительное обследование участков строительства на предмет переселения представителей фауны из зоны строительства;
- предусматривать ограждение и освещение зоны строительства, другие технические приемы для предотвращения появления и гибели животных на ее территории;
- размещать отходы на специальных площадках, исключающих привлечение объектов животного мира к посещению территории строительства;
- уменьшать или ликвидировать сильные шумовые эффекты технологическими и организационными решениями;
- производить все работы по монтажу, испытанию, эксплуатации оборудования только на территории стройплощадки;
- не содержать собак на производственной площадке;

Инв. № подл.	Подп. и дата	Взам. инв. №							14948.ППТ2.Т	Лист
										16
			Изм.	Коп.уч.	Лист	№ док	Подпись	Дата		

- сохранять максимально узкий коридор направленного движения техники и людей; исключить проведение работ в ночное время суток;

- исключить появление сплошных заградительных сооружений, препятствующих сезонным и суточным перемещениям животных;

- исключить применение горюче-смазочных материалов и других опасных для объектов животного мира и среды их обитания материалов, отходов производства и потребления без проведения мероприятий, гарантирующих предотвращение возникновения заболеваний и гибели объектов животного мира, ухудшения среды их обитания;

- не оставлять на длительное время не закопанные ямы и траншеи;

- оградить все работающие механизмы и их узлы, с целью предотвращения проникновения и попадания в них животных;

- сократить до минимума присутствие персонала на прилегающих территориях, не используемых для обустройства объекта;

- после завершения строительства в обязательном порядке проводить техническую и биологическую рекультивацию земель.

Для снижения негативного воздействия на генеративные процессы в популяциях животных необходимо соблюдать сезонность в исполнении основных работ, в том числе, исключить проведение работ в период с середины весны по начало лета (период размножения и линьки, выкармливания молодняка, гнездования, и миграций).

В период проведения СМР не допускать возникновения пожаров, а также сознательного выжигания естественной растительности, являющейся средой обитания представителей фауны.

Всем работающим на стройплощадках запрещается:

- нахождение с охотничьим оружием и с любыми другими орудиями лова;

- прямое преследование, разорение гнезд и убежищ, незаконный отстрел представителей фауны.

Проектными решениями предусмотрена подземная прокладка газопровода, что не создает препятствия для мигрирующих животных.

8.7 Мероприятия по снижению воздействия физических факторов (электромагнитные излучения, вибрация)

Инв. № подл.	Подп. и дата	Взам. инв. №							14948.ППТ2.Т	Лист
										17
			Изм.	Кол.уч.	Лист	№ док	Подпись	Дата		

Проектируемый трубопровод в процессе строительства, монтажа и эксплуатации не создает вредных электромагнитных или иных излучений, не являются источниками каких-либо частотных колебаний, не оказывают отрицательного воздействия на человека и окружающую среду.

Для обеспечения безопасного функционирования объектов системы газоснабжения проектом предусмотрено:

- выбор материала труб и деталей трубопроводов, действующих стандартов и технических условий на трубы и материалы трубопроводов, материалов антикоррозионных покрытий произведен в соответствии с требованиями СП 62.13330.2011, СП 42-102-2004, СП 42-103-2003

- надземные газопроводы высокого давления 1 и 2 категории – стальные электросварные прямошовные,

- подземный газопровод высокого давления 2 категории - из полиэтиленовых труб;

- запорная арматура принята с ручным управлением для использования в среде природного газа с герметичностью затвора класса А;

- испытание трубопроводов на прочность и герметичность после монтажа.

Таким образом, специальных мер по охране окружающей среды не требуется.

8.8 Мероприятия по защите территории от чрезвычайных ситуаций природного и техногенного характера, в том числе по обеспечению пожарной безопасности и гражданской обороне

В соответствии с Постановлением Правительства от 21.05.2007 г. №304 «О классификации чрезвычайных ситуаций природного и техногенного характера», ЧС на данном объекте относятся к чрезвычайным ситуациям муниципального характера, в результате которых зона чрезвычайной ситуации не выходит за пределы территории одного муниципального образования, при этом количество людей, погибших и (или) получивших ущерб здоровью, составляет не более 50 человек либо размер материального ущерба составляет не более 12 млн. рублей, а также данная чрезвычайная ситуация не может быть отнесена к чрезвычайной ситуации локального характера.

При развитии аварийной ситуации, связанной с утечкой ГЖ, возникновении пожара в зданиях и сооружениях, возможно создание поражающих факторов для людей, а также техники и окружающей среды.

Взам. инв.№	
Подп. и дата	
Инв. № подл.	

						14948.ППТ2.Т	Лист
Изм.	Кол.уч.	Лист	№ док	Подпись	Дата		18

Система предотвращения пожара в соответствии со ст. 48, 49, 50 №123-ФЗ направлена на исключение условий (событий) возникновения пожаров на объекте, в том числе:

- исключение условий (событий) образования горючей среды;
- исключение условий (событий) образования в горючей среде (или внесения в неё) источников зажигания.

Приняты следующие проектные решения по исключению условий образования в горючей среде источников зажигания:

- применение электротехнического оборудования соответствующей степени защиты, обеспечивающей его пожаровзрывобезопасную эксплуатацию;
- устройство молниезащиты и защиты от статического электричества;
- применение быстродействующих средств защитного отключения электроустановок.

Система предотвращения пожара обеспечивается выполнением мероприятий по исключению образования горючей среды и появления в ней источников возгорания.

Это достигается:

- снижением пожарной нагрузки и реализацией безопасных способов ее размещения;
- максимальной механизацией и автоматизацией технологических процессов;
- применением устройств защиты оборудования от повреждений и аварий, в том числе при проведении ремонтных работ;
- применением электрооборудования, соответствующего классу пожароопасной и взрывоопасной зоны, категории и группе взрывоопасной смеси;
- заземлением, с целью защиты от статического электричества, производственного оборудования и трубопроводов;
- устройством молниезащиты зданий, сооружений и оборудования.

Система противопожарной защиты обеспечивается комплексом конструктивно - планировочных и технологических решений, а также применением средств противопожарной защиты. В систему противопожарной защиты зданий и сооружений входят:

- объемно-планировочные и технические решения, обеспечивающие своевременную эвакуацию людей и их защиту от опасных факторов пожара;
- регламентирование огнестойкости и пожарной опасности конструкций и отделочных материалов;

Инв. № подл.	Подп. и дата	Взам. инв. №							Лист
			14948.ППТ2.Т						
			19						
Изм.	Коп.уч.	Лист	№ док	Подпись	Дата				

- автоматическая система пожаротушения;
- автоматическая система пожарной сигнализации;
- система оповещения и управления эвакуацией людей при пожаре.

Организационно-технические мероприятия включают в себя:

- организацию пожарной охраны и обучение персонала предприятия мерам по предупреждению пожаров и действиям при их возникновении;
- основные виды, количество, размещение первичных средств пожаротушения, обеспечивающих эффективное тушение пожара (загорания), и безопасность для людей и природы;
- привлечение специализированных организаций, для осуществления монтажа, наладки, эксплуатации и технического обслуживания систем противопожарной защиты.

Инв. № подл.	Подп. и дата	Взам. инв. №								
Изм.	Кол.уч.	Лист	№ док	Подпись	Дата	14948.ППТ2.Т				Лист
										20

Нормативная, правовая и методическая база

– "Градостроительный кодекс Российской Федерации" от 29.12.2004 N 190-ФЗ
(в действующей редакции);

– "Земельный кодекс Российской Федерации" от 25.10.2001 N 136-ФЗ (в действующей редакции);

– "Водный кодекс Российской Федерации" от 03.06.2006 N 74-ФЗ (в действующей редакции);

– "Лесной кодекс Российской Федерации" от 04.12.2006 N 200-ФЗ (в действующей редакции);

–Федеральный закон от 02.12.2007 N 221-ФЗ "О кадастровой деятельности"
(в действующей редакции);

–Федеральный закон от 13.07.2015 N 218-ФЗ "О государственной регистрации недвижимости" (в действующей редакции);

–Федеральный закон от 06.10.2003 N 131-ФЗ "Об общих принципах организации местного самоуправления в Российской Федерации" (в действующей редакции);

–Федеральный закон от 10.01.2002 N 7-ФЗ "Об охране окружающей среды"
(в действующей редакции);

–Федеральный закон от 21.12.1994 N 68-ФЗ "О защите населения и территорий от чрезвычайных ситуаций природного и техногенного характера" (в действующей редакции);

–Федеральный закон от 22.07.2008 N 123-ФЗ "Технический регламент о требованиях пожарной безопасности" (в действующей редакции);

–Федеральный закон от 02.12.2002 N 101-ФЗ "Об обороте земель сельскохозяйственного назначения" (в действующей редакции);

–Федеральный закон от 07.07.2003 N 126-ФЗ "О связи" (в действующей редакции);

–Федеральный закон от 24.06.1998 N 89-ФЗ "Об отходах производства и потребления" (в действующей редакции);

–Федеральный закон от 30.03.1999 N 52-ФЗ "О санитарно-эпидемиологическом благополучии населения" (в действующей редакции);

–Федеральный закон от 20.12.2004 N 166-ФЗ "О рыболовстве и сохранении водных биологических ресурсов" (в действующей редакции);

–Федеральный закон от 24.06.1998 N 89-ФЗ "Об отходах производства и потребления" (в действующей редакции);

Взам. инв. №	Подп. и дата	–Федеральный закон от 24.06.1998 N 89-ФЗ "Об отходах производства и потребления" (в действующей редакции); –Федеральный закон от 30.03.1999 N 52-ФЗ "О санитарно-эпидемиологическом благополучии населения" (в действующей редакции); –Федеральный закон от 20.12.2004 N 166-ФЗ "О рыболовстве и сохранении водных биологических ресурсов" (в действующей редакции); –Федеральный закон от 24.06.1998 N 89-ФЗ "Об отходах производства и потребления" (в действующей редакции);					
Инв. № подл.	14948.ППТ2.Т						Лист
							21
Изм.	Коп.уч.	Лист	№ док.	Подпись	Дата		

–Постановление Правительства РФ от 12.05.2017 N 564 " Об утверждении Положения о составе и содержании документации по планировке территории, предусматривающей размещение одного или нескольких линейных объектов" (в действующей редакции);

–Постановление Правительства РФ от 22.04.2017 N 485 " О составе материалов и результатов инженерных изысканий, подлежащих размещению в информационных системах обеспечения градостроительной деятельности, федеральной государственной информационной системе территориального планирования, государственном фонде материалов и данных инженерных изысканий, Едином государственном фонде данных о состоянии окружающей среды, ее загрязнении, а также о форме и порядке их представления" (вместе с "Положением о составе материалов и результатов инженерных изысканий, подлежащих размещению в государственных информационных системах обеспечения градостроительной деятельности, Едином государственном фонде данных о состоянии окружающей среды, ее загрязнении", "Правилами представления материалов и результатов инженерных изысканий, подлежащих размещению в государственных информационных системах обеспечения градостроительной деятельности, Едином государственном фонде данных о состоянии окружающей среды, ее загрязнении" (в действующей редакции);

–Постановление Правительства РФ от 24 февраля 2009 г. N 160 "О порядке установления охранных зон объектов электросетевого хозяйства и особых условий использования земельных участков, расположенных в границах таких зон" (в действующей редакции);

–СП 438.1325800.2019 "Свод правил. Инженерные изыскания при планировке территорий. Общие требования", утвержденного приказом Министерства строительства и жилищно-коммунального хозяйства Российской Федерации от 25.02.2019 № 127/пр (в действующей редакции);

–СП 165.1325800.2014. Свод правил. Инженерно-технические мероприятия по гражданской обороне. Актуализированная редакция СНиП 2.01.51-90, утвержденный и введенный в действие приказом Министерства строительства и жилищно-коммунального хозяйства Российской Федерации от 12.11.2014 №705/пр (в действующей редакции);

Инв. № подл.	Подп. и дата	Взам. инв. №							14948.ППТ2.Т	Лист
										22
			Изм.	Коп.уч.	Лист	№ док	Подпись	Дата		

–СанПиН 2.2.1/2.1.1.1200-03 "Санитарно-защитные зоны и санитарная классификация предприятий, сооружений и иных объектов" (в действующей редакции);

–СН 452-73 «Нормы отвода земель для магистральных трубопроводов» (в действующей редакции);

–СН 461-74 Нормы отвода земель для линий связи (в действующей редакции);

–ВСН 14278 тм-т1 «Нормы отвода земель для электрических сетей напряжением 0,38 - 750 кВ» (в действующей редакции);

–Постановление Правительства РФ от 2 сентября 2009 г. N 717 "О нормах отвода земель для размещения автомобильных дорог и (или) объектов дорожного сервиса" (в действующей редакции);

–СП 62.13330.2011 «СНиП 42-01-2002 «Газораспределительные системы» (в действующей редакции).

–Приказ Минстроя России от 25.04.2017 N 739/пр "Об утверждении требований к цифровым топографическим картам и цифровым топографическим планам, используемым при подготовке графической части документации по планировке территории" (в действующей редакции);

–Приказ Минэкономразвития России от 01.09.2014 N 540 "Об утверждении классификатора видов разрешенного использования земельных участков" (в действующей редакции);

-Генеральный план муниципального образования сельского поселения "Деревня Асмолово» района Калужской области (в действующей редакции);

--Генеральный план муниципального образования сельского поселения "Новое Село» района Калужской области (в действующей редакции);

Инв. № подл.	Подп. и дата	Взам. инв. №							14948.ППТ2.Т		Лист
											23
			Изм.	Кол.уч.	Лист	№ док	Подпись	Дата			

Приложение А (обязательное).
Перечень координат характерных точек границ зон планируемого
размещения линейного объекта (МСК–40)

1	2	3
1	398 063,95	1 195 834,26
2	398 109,68	1 195 828,47
3	398 109,68	1 195 611,98
4	398 138,43	1 195 580,56
5	398 129,33	1 195 539,27
6	398 178,16	1 195 528,52
7	398 180,94	1 195 541,15
8	398 523,93	1 195 465,65
9	398 523,93	1 195 458,48
10	398 545,33	1 195 460,77
11	398 545,34	1 195 460,76
12	398 548,79	1 195 461,14
13	398 573,95	1 195 377,54
14	398 629,46	1 195 390,59
15	398 639,77	1 195 382,71
16	398 648,16	1 195 384,64
17	398 651,10	1 195 371,97
18	398 699,83	1 195 383,29
19	398 696,92	1 195 395,83
20	398 744,28	1 195 406,71
21	398 777,88	1 195 456,41
22	398 990,44	1 195 554,61
23	399 101,32	1 195 532,33
24	399 218,30	1 195 587,03
25	399 217,36	1 195 589,03
26	399 207,80	1 195 601,99
27	399 099,06	1 195 551,14
28	398 988,23	1 195 573,41
29	398 765,78	1 195 470,65
30	398 733,34	1 195 422,66
31	398 626,20	1 195 398,06
32	398 626,74	1 195 396,34
33	398 611,92	1 195 391,61
34	398 583,58	1 195 384,70
35	398 558,75	1 195 467,53
36	398 561,24	1 195 468,53
37	398 558,73	1 195 476,42
38	398 182,36	1 195 559,27
39	398 127,68	1 195 618,98
40	398 127,68	1 195 828,28
41	398 131,68	1 195 828,28
42	398 131,68	1 195 853,28
43	398 111,68	1 195 853,28
44	398 111,68	1 195 845,26
45	398 107,26	1 195 841,72
46	398 075,63	1 195 848,08
47	398 073,03	1 195 854,07

Инв. № подл.	Подп. и дата	Взам. инв. №							Лист
Изм.	Коп.уч.	Лист	№ док	Подпись	Дата	14948.ППТ2.Т			24

1	2	3
48	398 073,55	1 195 866,81
49	398 066,84	1 195 868,30
50	398 038,47	1 195 933,52
51	397 913,28	1 195 935,29
52	397 861,57	1 195 987,62
53	397 859,70	1 196 165,56
54	397 700,18	1 196 176,38
55	397 681,39	1 196 197,69
56	397 619,56	1 196 190,64
57	397 619,00	1 196 189,85
58	397 615,70	1 196 188,69
59	397 611,09	1 196 188,10
60	397 606,54	1 196 189,15
61	397 363,03	1 196 161,37
62	396 808,94	1 196 262,43
63	396 310,76	1 196 299,16
64	396 165,05	1 196 290,91
65	395 922,51	1 196 166,47
66	395 480,57	1 195 591,92
67	395 444,91	1 195 580,42
68	395 443,68	1 195 584,22
69	395 417,03	1 195 575,63
70	395 418,26	1 195 571,82
71	395 362,29	1 195 553,77
72	395 131,53	1 196 352,12
73	395 103,88	1 196 664,60
74	395 107,86	1 196 664,96
75	395 104,77	1 196 699,82
76	395 100,79	1 196 699,47
77	395 072,60	1 197 018,11
78	395 076,58	1 197 018,47
79	395 074,32	1 197 044,06
80	395 070,08	1 197 046,56
81	395 066,69	1 197 084,86
82	395 053,03	1 197 280,05
83	395 051,50	1 197 889,76
84	395 071,59	1 197 926,87
85	395 072,46	1 197 926,41
86	395 077,47	1 197 936,41
87	395 082,02	1 197 938,95
88	395 089,13	1 197 935,82
89	395 093,42	1 197 939,58
90	395 089,06	1 197 945,66
91	395 079,19	1 197 958,16
92	395 069,39	1 197 977,13
93	395 063,44	1 197 978,15
94	395 059,83	1 197 967,09
95	395 049,48	1 197 950,75
96	395 040,93	1 197 934,86
97	395 052,27	1 197 928,99
98	395 033,49	1 197 894,29
99	395 035,05	1 197 271,93

Инв. № подл.	Подп. и дата	Взам. инв. №	87	395 082,02	1 197 938,95
			88	395 089,13	1 197 935,82
			89	395 093,42	1 197 939,58
			90	395 089,06	1 197 945,66
			91	395 079,19	1 197 958,16
			92	395 069,39	1 197 977,13
			93	395 063,44	1 197 978,15
			94	395 059,83	1 197 967,09
			95	395 049,48	1 197 950,75
			96	395 040,93	1 197 934,86
			97	395 052,27	1 197 928,99
			98	395 033,49	1 197 894,29
			99	395 035,05	1 197 271,93


						14948.ППТ2.Т	Лист
							25
Изм.	Коп.уч.	Лист	№ док	Подпись	Дата		

1	2	3
100	395 035,79	1 197 270,50
101	395 051,07	1 197 088,32
102	395 048,70	1 197 084,00
103	395 054,67	1 197 016,53
104	395 056,86	1 197 016,72
105	395 080,47	1 196 724,87
106	395 082,86	1 196 697,88
107	395 069,91	1 196 696,74
108	395 072,99	1 196 661,87
109	395 085,95	1 196 663,02
110	395 113,75	1 196 348,80
111	395 344,02	1 195 552,15
112	395 334,36	1 195 549,42
113	395 340,66	1 195 527,96
114	395 350,15	1 195 530,94
115	395 423,79	1 195 554,69
116	395 424,71	1 195 551,84
117	395 451,36	1 195 560,43
118	395 450,43	1 195 563,29
119	395 479,50	1 195 572,66
120	395 547,85	1 195 362,03
121	395 546,12	1 195 361,47
122	395 556,85	1 195 328,16
123	395 558,66	1 195 328,74
124	395 581,17	1 195 259,36
125	395 578,07	1 195 258,28
126	395 582,27	1 195 246,87
127	395 585,63	1 195 239,15
128	395 591,67	1 195 220,45
129	395 584,27	1 195 218,10
130	395 586,08	1 195 212,39
131	395 593,63	1 195 214,78
132	395 596,72	1 195 204,25
133	395 605,72	1 195 203,64
134	395 622,60	1 195 208,87
135	395 629,15	1 195 215,01
136	395 631,09	1 195 224,15
137	395 621,46	1 195 253,87
138	395 621,54	1 195 254,27
139	395 628,34	1 195 260,09
140	395 622,85	1 195 274,86
141	395 616,29	1 195 272,42
142	395 607,30	1 195 268,92
143	395 598,13	1 195 265,43
144	395 575,79	1 195 334,25
145	395 590,17	1 195 338,88
146	395 579,44	1 195 372,20
147	395 564,99	1 195 367,55
148	395 495,47	1 195 581,77
149	395 934,32	1 196 152,29
150	396 169,87	1 196 273,16
146	395 579,44	1 195 372,20

Инв. № подл.	Подп. и дата					Взам. инв. №				
						14948.ППТ2.Т				
Изм.	Кол.уч.	Лист	№ док	Подпись	Дата					
										Лист
										26


1	2	3
147	395 564,99	1 195 367,55
148	395 495,47	1 195 581,77
149	395 934,32	1 196 152,29
150	396 169,87	1 196 273,16
151	396 310,60	1 196 281,13
146	395 579,44	1 195 372,20
147	395 564,99	1 195 367,55
148	395 495,47	1 195 581,77
149	395 934,32	1 196 152,29
150	396 169,87	1 196 273,16
151	396 310,60	1 196 281,13
152	396 806,65	1 196 244,55
153	397 362,42	1 196 143,19
154	397 674,10	1 196 178,74
155	397 691,57	1 196 158,92
156	397 841,88	1 196 148,72
157	397 843,65	1 195 980,15
158	397 905,65	1 195 917,40
159	398 026,60	1 195 915,68
160	398 058,28	1 195 842,84
161	398 065,03	1 195 841,89
162	398 063,96	1 195 834,27

Инв. № подл.	Подп. и дата	Взам. инв. №							14948.ППТ2.Т	Лист
										27
			Изм.	Кол.уч.	Лист	№ док	Подпись	Дата		

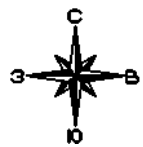

Калужская область
Барятинский район

Приложение Б (обязательное)
Ситуационный план размещения объекта

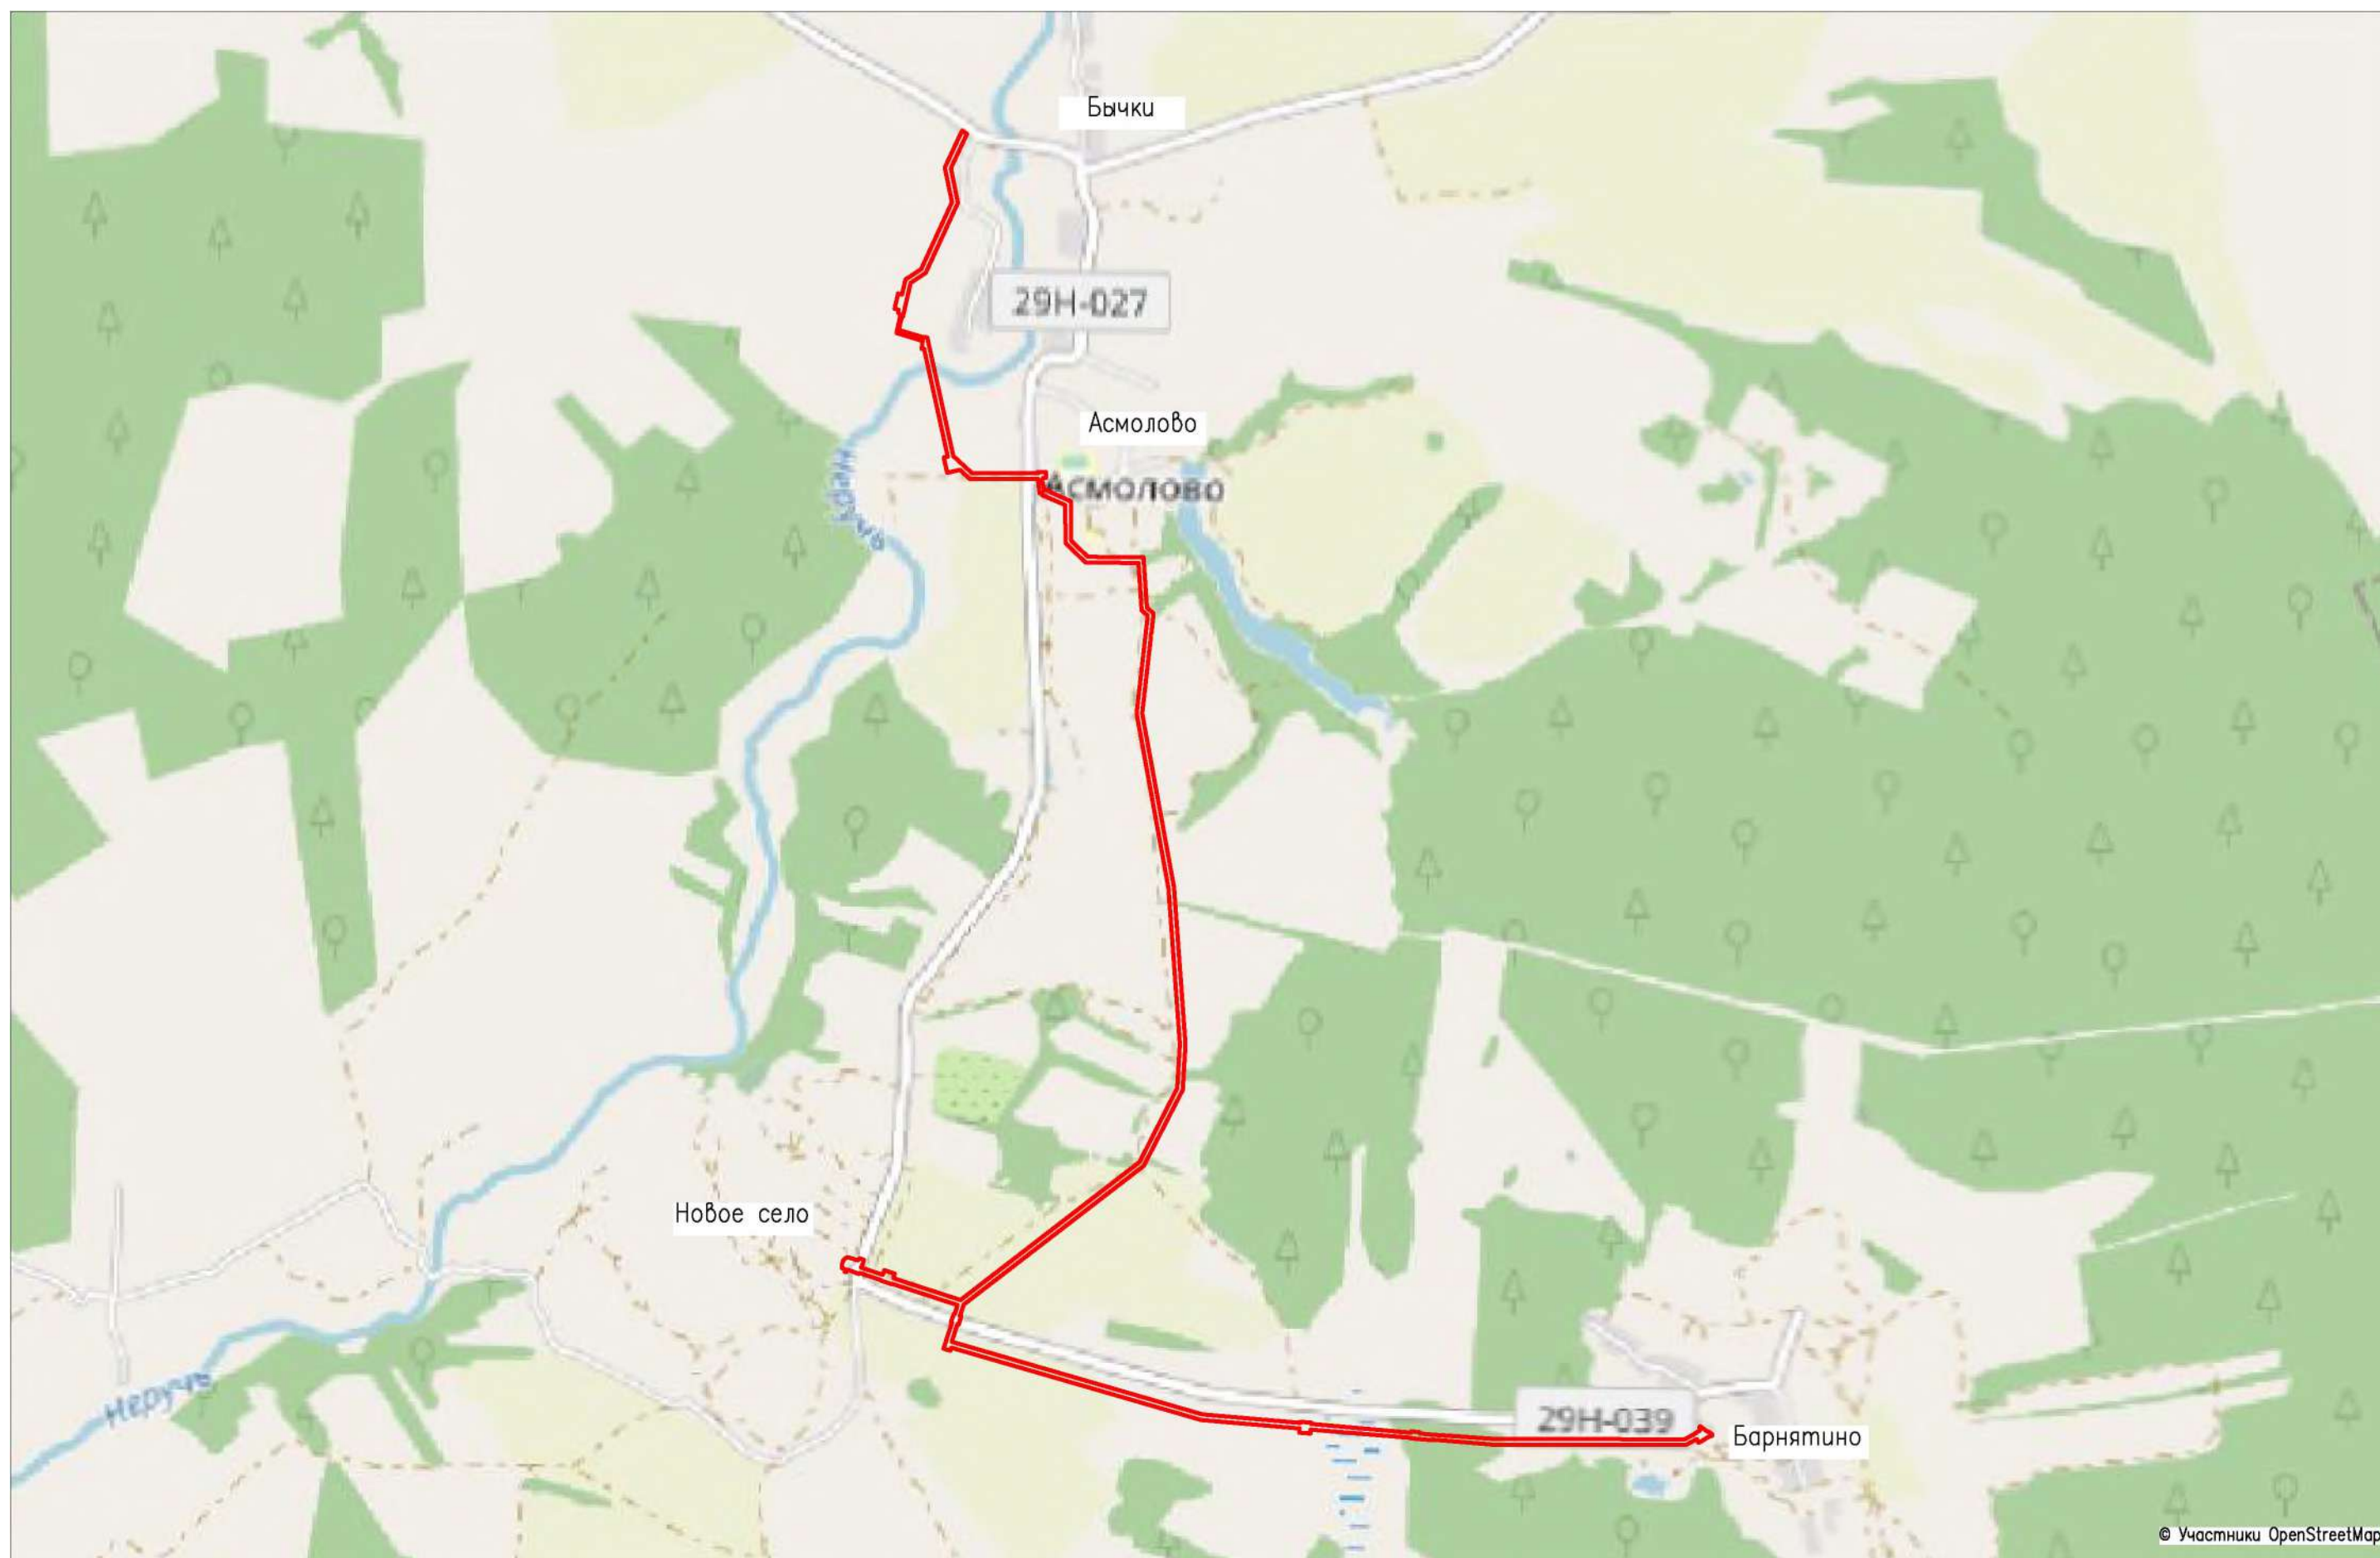

— Контур участка предстоящей застройки

АО «ГАЗПРОЕКТИНЖИНИРИНГ»

**ПРОЕКТ ПЛАНИРОВКИ ТЕРРИТОРИИ И ПРОЕКТ МЕЖЕВАНИЯ
ТЕРРИТОРИИ, ПРЕДУСМАТРИВАЮЩИЕ РАЗМЕЩЕНИЕ
ЛИНЕЙНОГО ОБЪЕКТА
«ГАЗОПРОВОД МЕЖПОСЕЛКОВЫЙ ОТ ДЕР. АСМОЛОВО ДО
С. НОВОЕ СЕЛО – С. БАРНЯТИНО БАРЯТИНСКОГО РАЙОНА
КАЛУЖСКОЙ ОБЛАСТИ»**

**Основная часть проекта планировки территории
Раздел 1 «Проект планировки территории.
Графическая часть»**

14948.ППТ1

Том 1

Начальник управления подготовки
производства, инженерных изысканий
и разработки специальных разделов



П.Н. Крамарев

Главный инженер проекта



В.В. Каракозов

Инв. № подл.	Подп. и дата	Взам. инв. №							14948.ППТ1-С			
Инв. № подл.	Подп. и дата	Взам. инв. №	Изм.	Кол.уч.	Лист	№ док	Подпись	Дата	Содержание тома 1	Стадия	Лист	Листов
			Разраб.		Шахова			05.04.21				1
			Пров.		Гладнева			05.04.21				

Содержание тома 1		
Обозначение	Наименование	Примечание
14948.ППТ1-С	Содержание тома 1	1
14948.ДПТ - СД	Состав документации по планировки территории	1
14948.ППТ1 – Г.1	Чертеж красных линий	Не разрабатывается в связи с отсутствием существующих и устанавливаемых красных линий (п. 11 ст. 1 Градостроительного кодекса РФ)
14948.ППТ1 – Г.2	Чертеж границ зон планируемого размещения линейного объекта	10
	Чертеж границ зон планируемого размещения линейных объектов, подлежащих реконструкции в связи с изменением их местоположения	Не разрабатывается в связи с отсутствием данных объектов
	Всего листов:	12

Состав документации по планировке территории

№ тома	Обозначение	Наименование	Примечание
1	14948.ППТ1	Раздел 1 Проект планировки территории. Графическая часть»	
2	14948.ППТ2	Раздел 2 Положение о размещении линейных объектов	
3	14948.ППТ3	Раздел 3 Материалы по обоснованию проекта планировки территории. Графическая часть	
4	14948.ППТ4	Раздел 4 Материалы по обоснованию проекта планировки территории. Пояснительная записка	
5	14948.ПМТ1	Раздел 1 Проект межевания территории. Графическая часть	
6	14948.ПМТ2	Раздел 2 Проект межевания территории. Текстовая часть	
7	14948.ПМТ3	Раздел 3 Материалы по обоснованию проекта межевания территории. Графическая часть	
8	14948.ПМТ4	Раздел 4 Материалы по обоснованию проекта межевания территории. Пояснительная записка	

Взам. инв. №	
Подп. и дата	
Инв. № подл.	

						14948.ДПТ - СД
Изм.	Кол.уч.	Лист	№ док	Подпись	Дата	
Разраб.	Шахова				06.04.21	
Пров.	Гладнева				06.04.21	

Состав документации по планировке территории	Стадия	Лист	Листов
			1
	 АО «ГАЗПРОЕКТИНЖИНИРИНГ»		



Калужская область
Барятинский район



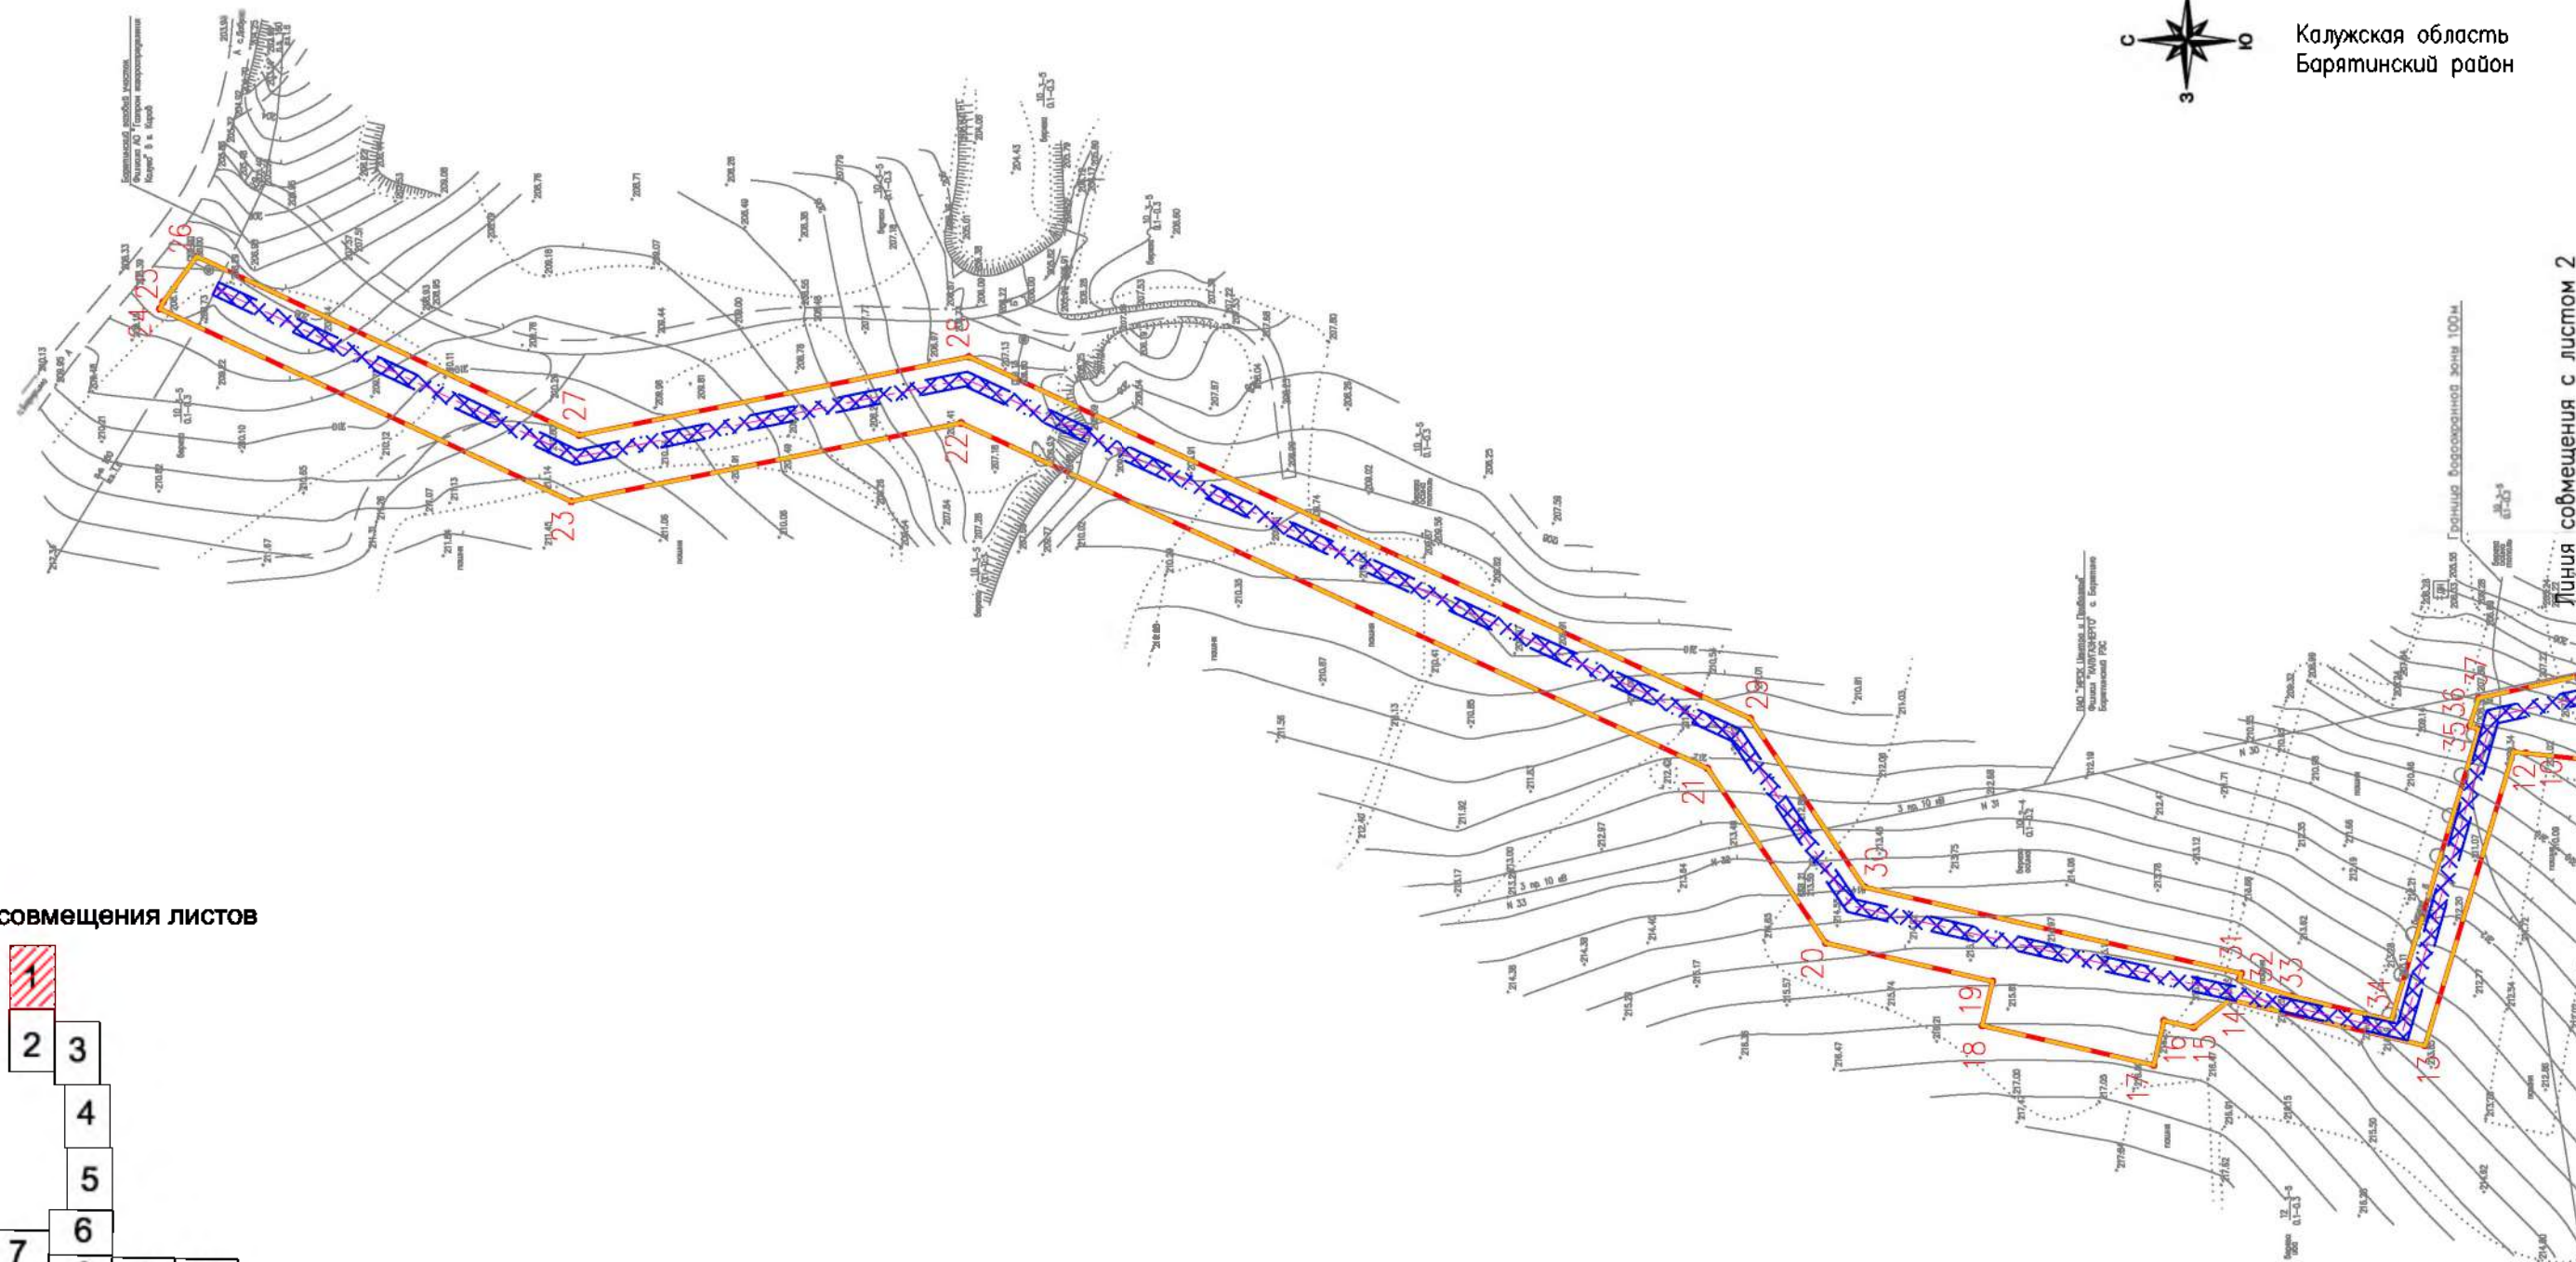


Схема совмещения листов

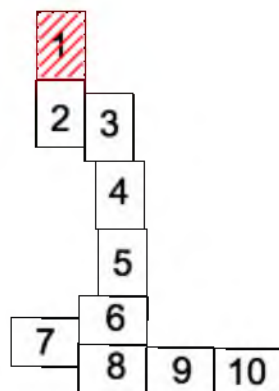

Условные обозначения:

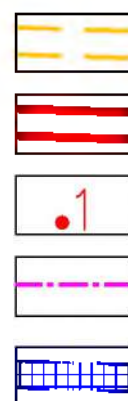

- граница территорий, в отношении которой осуществляется подготовка проекта планировки территории
- граница зоны планируемого размещения линейного объекта
- номер характерной точки границы зоны планируемого размещения линейного объекта
- ось планируемого линейного объекта
- граница зоны с особыми условиями использования территорий, подлежащая установлению в связи с размещением линейного объекта (охранная зона газораспределительных сетей)

						14948. ППТ1 – Г.1			
						«Газопровод межпоселковый от дер. Асмолово до с. Новое Село – с. Барнятино Барятинского района Калужской области»			
Изм.	Кол.уч.	Лист	№ док.	Подпись	Дата	Проект планировки территории. Графическая часть	Стадия	Лист	Листов
Разраб.		Шахова			05.04.2021				
Проф.		Гладнева			05.04.2021			1	10
						Чертеж границ зон планируемого размещения линейного объекта М 1:2000	 АО "ГАЗПРОЕКТ ИНЖИНИРИНГ"		

Формат А3

Инв. N подл.	Подп. и дата	Взам. инв. N	Согласована:



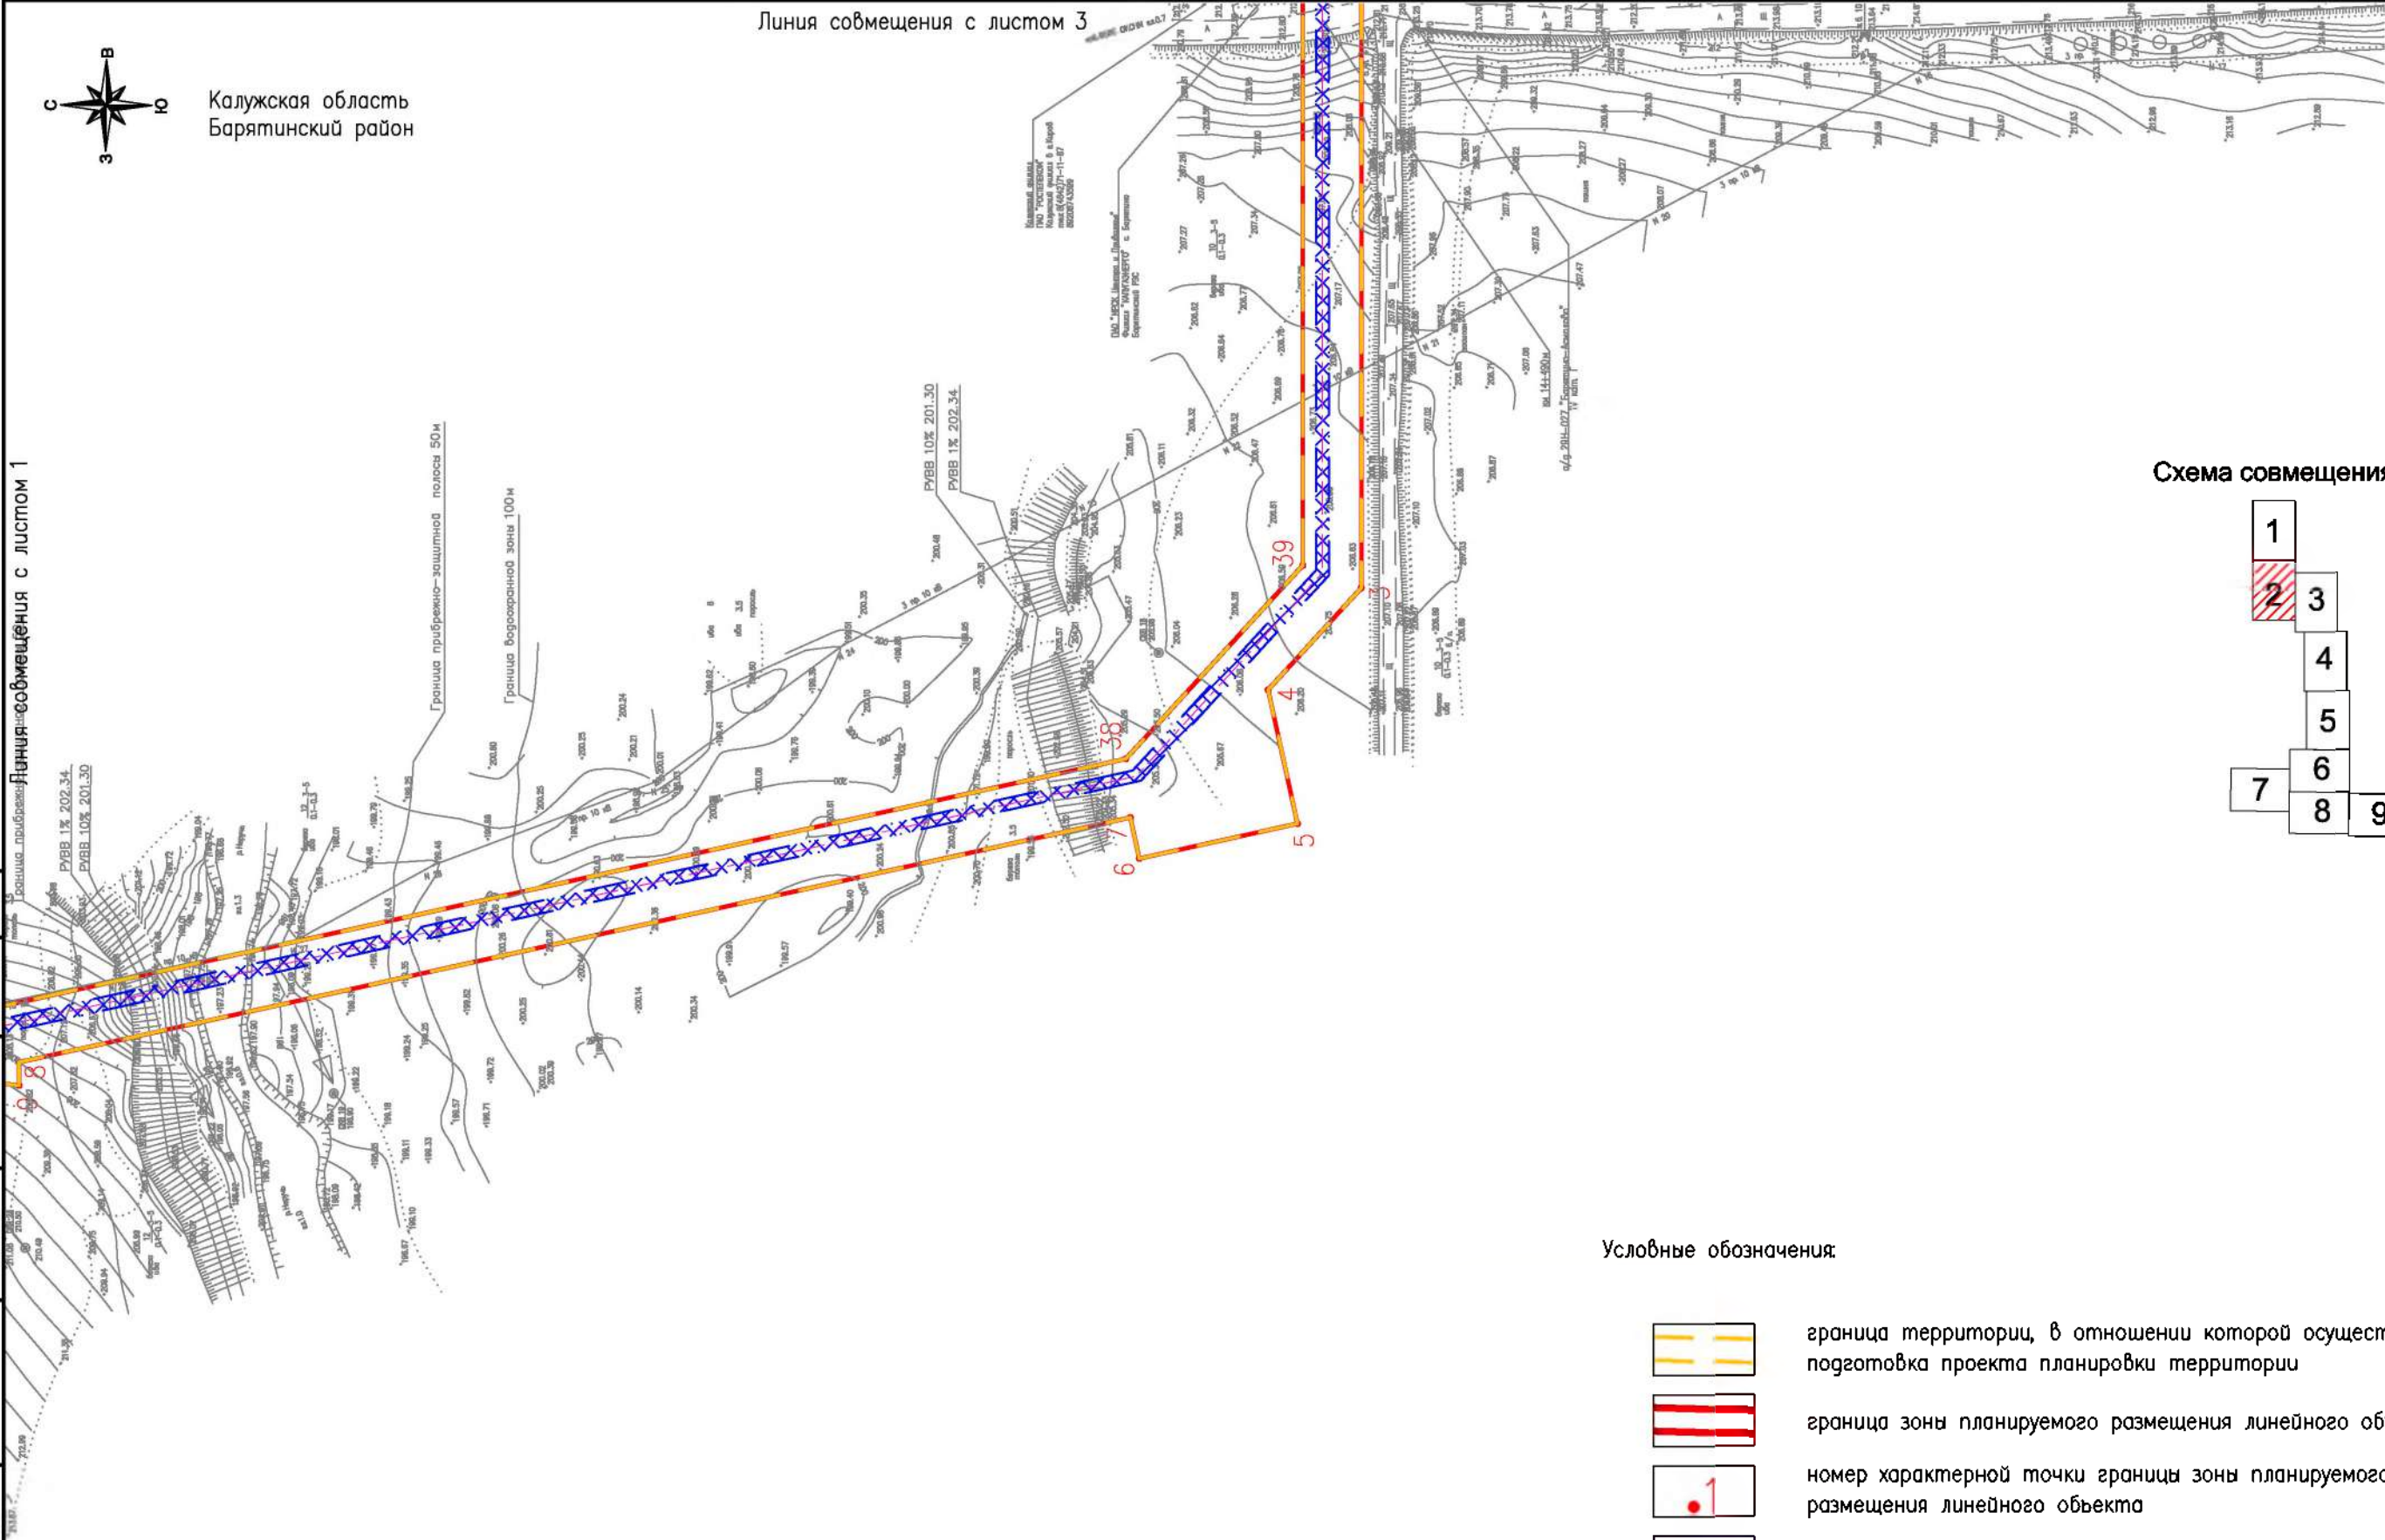


Схема совмещения листов

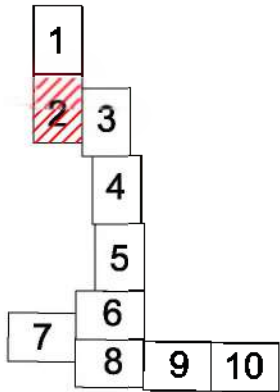

Условные обозначения:

- граница территории, в отношении которой осуществляется подготовка проекта планировки территории
- граница зоны планируемого размещения линейного объекта
- номер характерной точки границы зоны планируемого размещения линейного объекта
- ось планируемого линейного объекта
- граница зоны с особыми условиями использования территорий, подлежащая установлению в связи с размещением линейного объекта (охранная зона газораспределительных сетей)

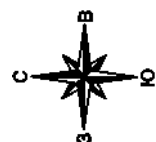

Калужская область
Барятинский район

Условные обозначения:




граница территории, в отношении которой осуществляется подготовка проекта планировки территории



граница зоны планируемого размещения линейного объекта



номер характерной точки границы зоны планируемого размещения линейного объекта

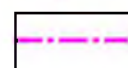


ось планируемого линейного объекта



граница зоны с особыми условиями использования территорий, подлежащая установлению в связи с размещением линейного объекта (охранная зона газораспределительных сетей)

Схема совмещения листов

1									
2	3								
	4								
	5								
	6								
7	8	9	10						

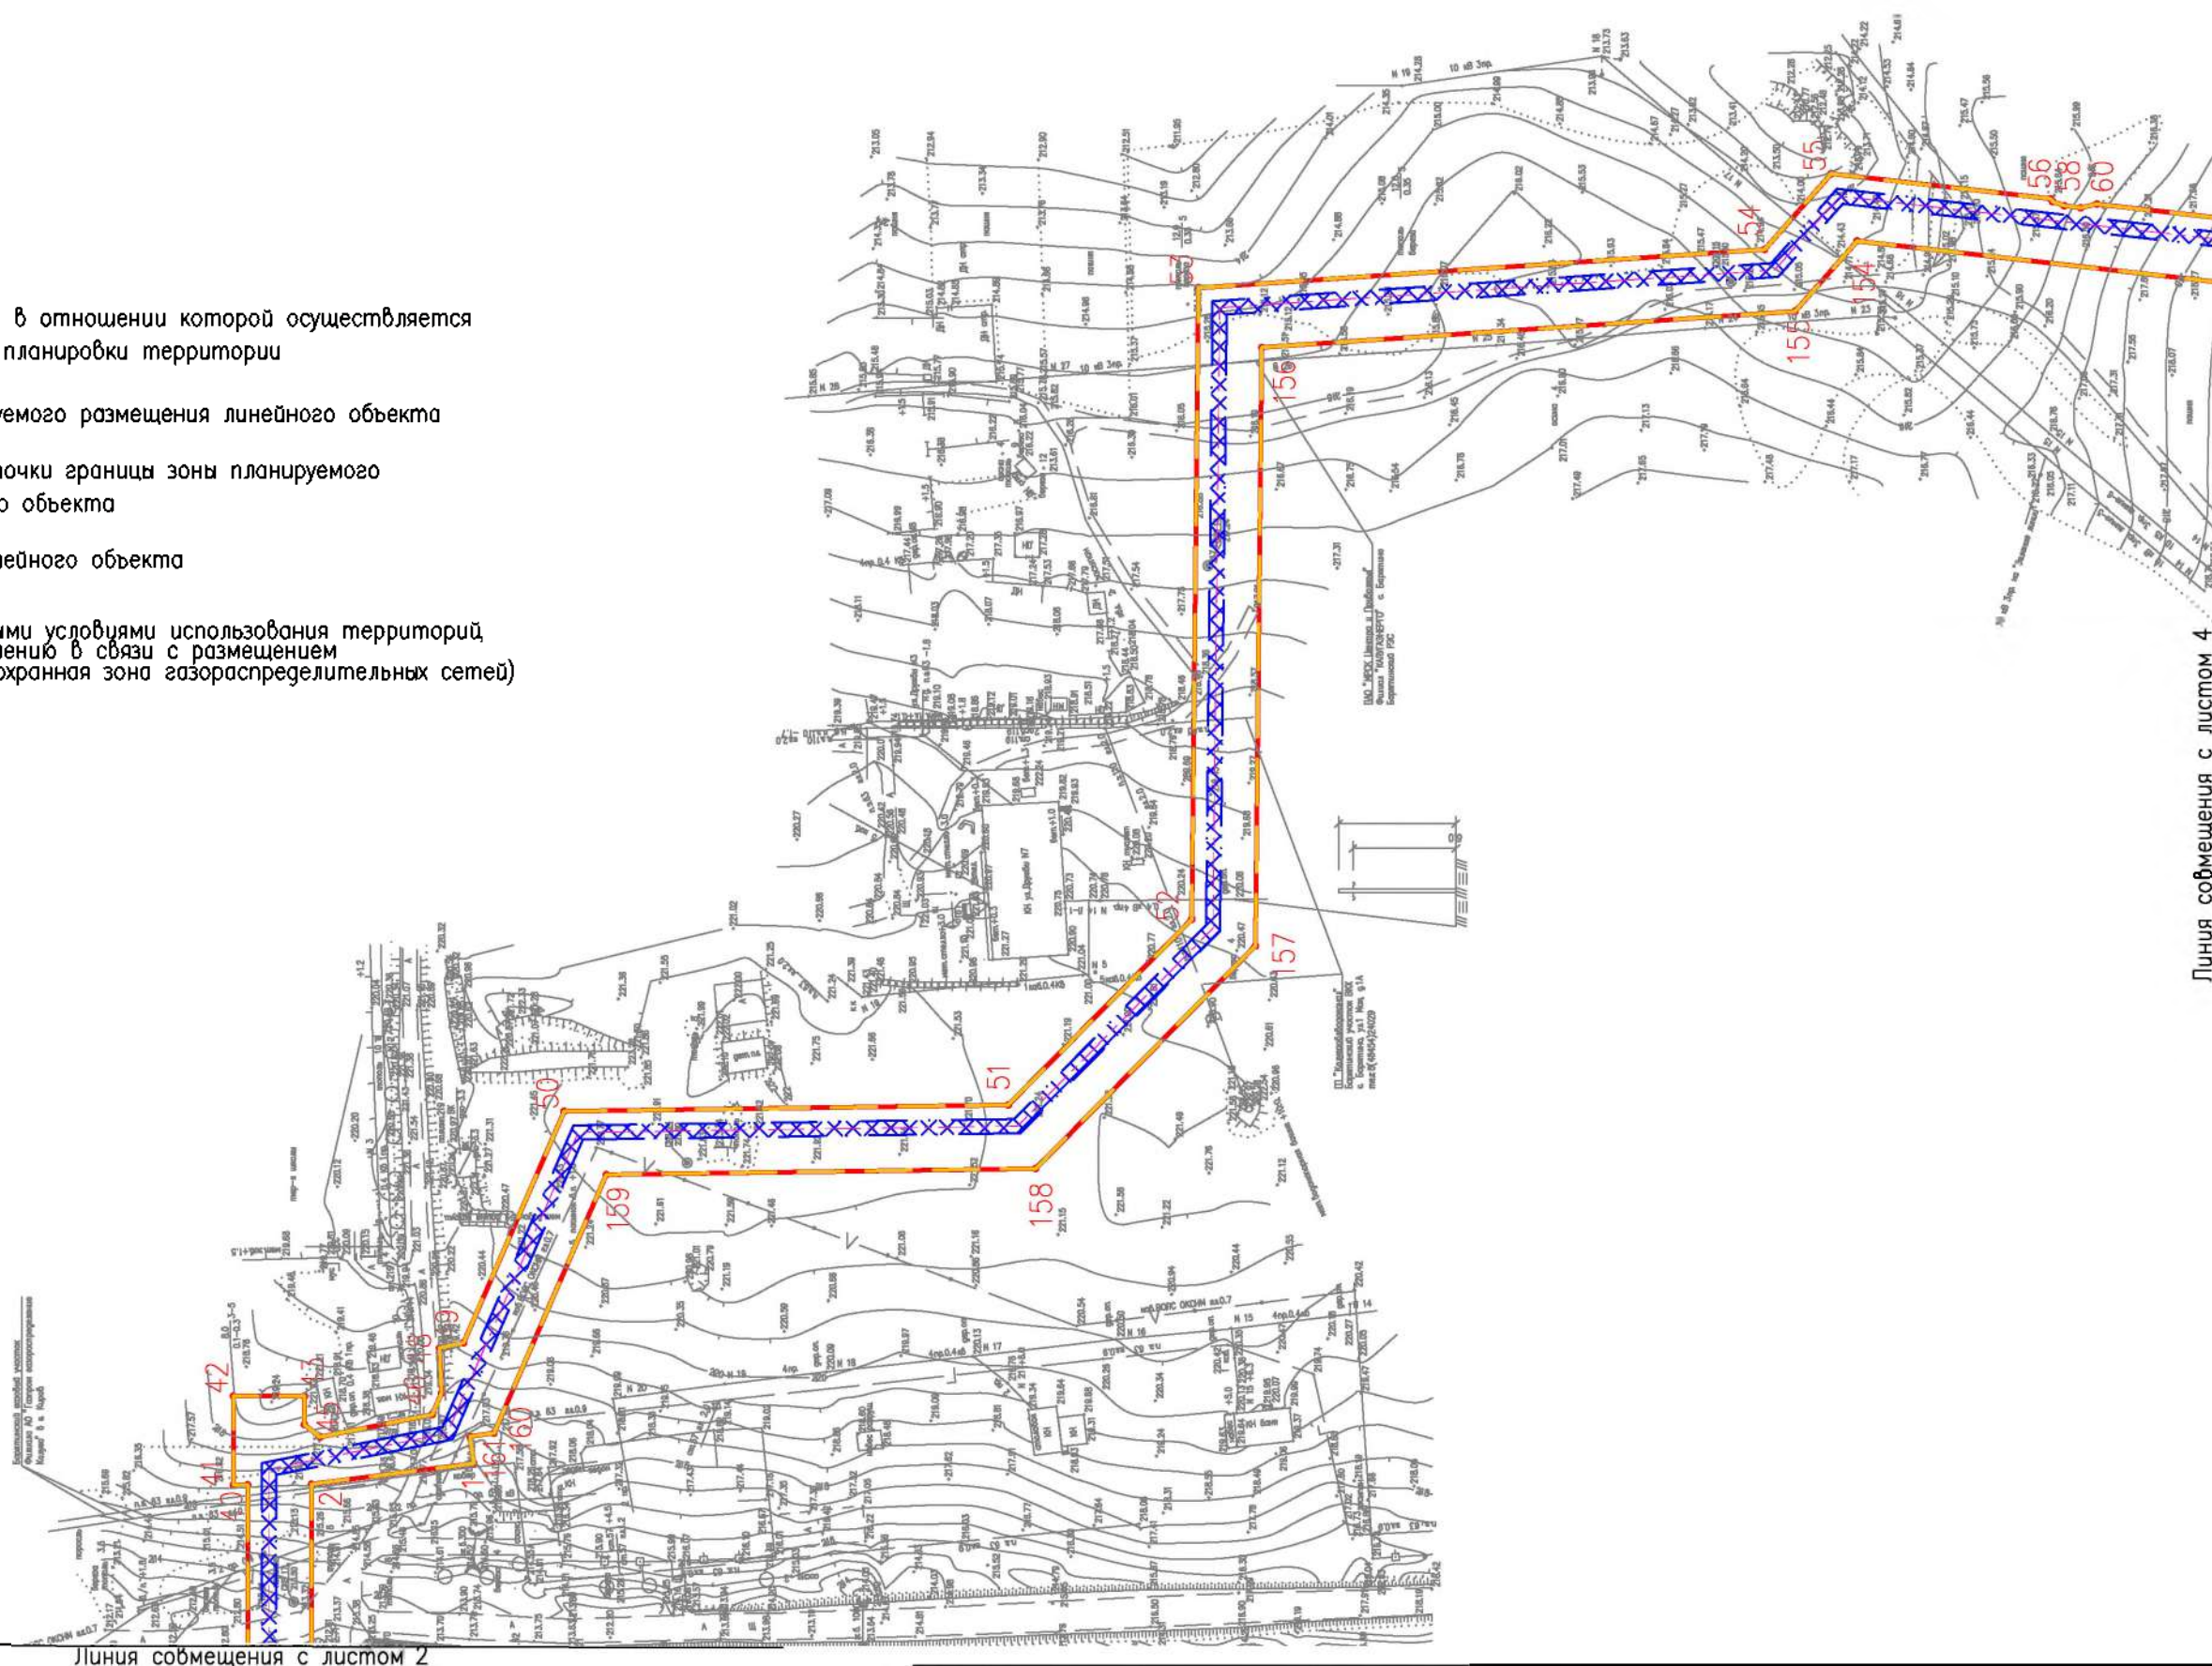

Линия совмещения с листом 2

Линия совмещения с листом 4

14948.ППТ1 — Г.1

Изм. Код. Лист № док. Подпись Дата

Лист


3

Формат А3




Калужская область
Баятинский район

Схема совмещения листов

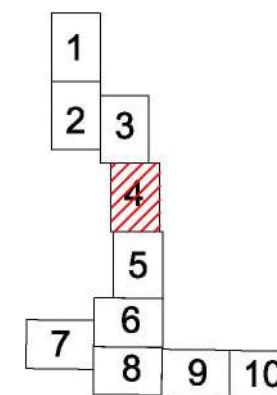

Линия совмещения с листом 3

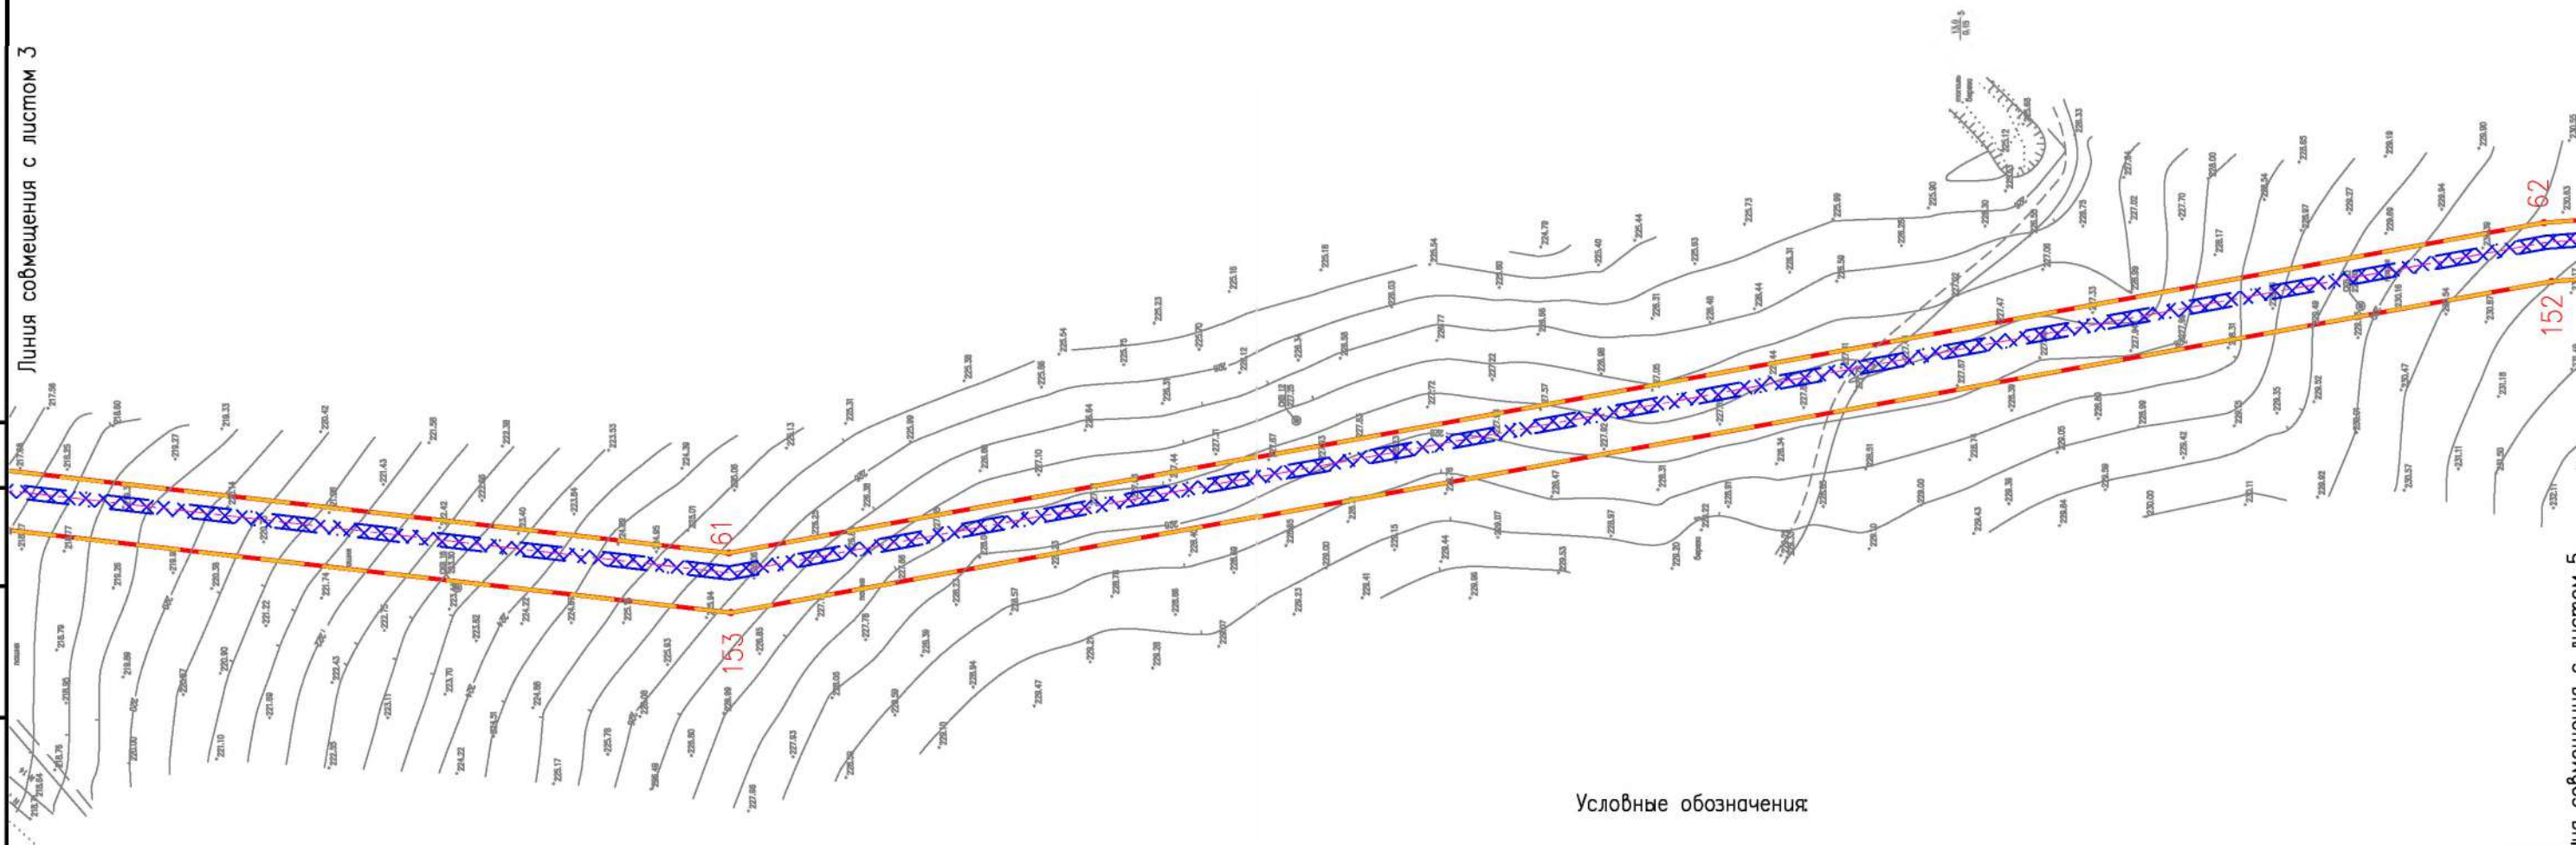

Условные обозначения

- граница территории, в отношении которой осуществляется подготовка проекта планировки территории
- граница зоны планируемого размещения линейного объекта
- номер характерной точки границы зоны планируемого размещения линейного объекта
- ось планируемого линейного объекта
- граница зоны с особыми условиями использования территорий, подлежащая установлению в связи с размещением линейного объекта (охранная зона газораспределительных сетей)

Линия совмещения с листом 5

Согласована:

Взам. инв. N

Подп. и дата

Инв. N подл.

Изм.	Кодч	Лист	Ндок	Подпись	Дата

14948. ППТ1 – Г.1


Лист
4

Формат А3




Калужская область
Барятинский район

Схема совмещения листов

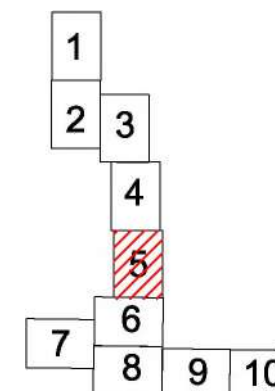

Линия совмещения с листом 4

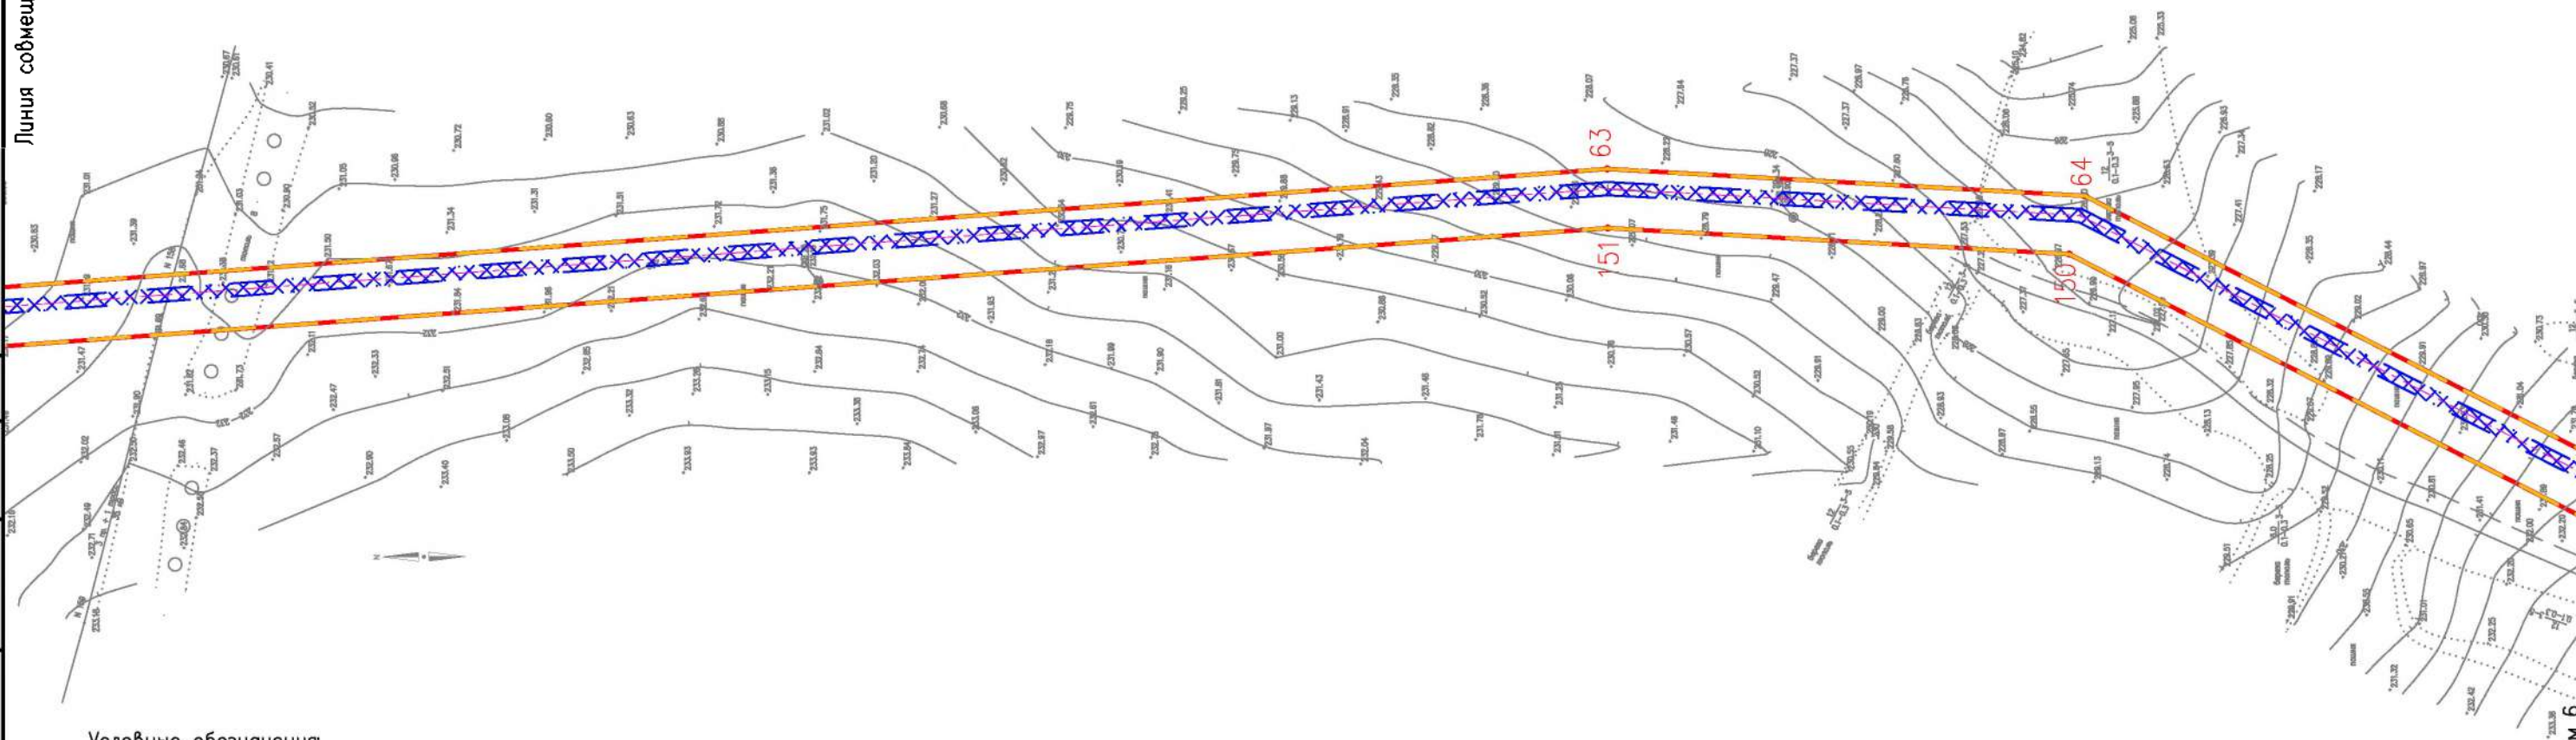

Условные обозначения:



граница территории, в отношении которой осуществляется подготовка проекта планировки территории



граница зоны планируемого размещения линейного объекта



номер характерной точки границы зоны планируемого размещения линейного объекта



ось планируемого линейного объекта



граница зоны с особыми условиями использования территорий, подлежащая установлению в связи с размещением линейного объекта (охранная зона газораспределительных сетей)

Линия совмещения с листом 6

Согласовано:

Взам. инв. N

Подп. и дата

Инв. N подл.


Изм.	Колуч.	Лист	Нгрок.	Погнись	Дата

14948.ППТ1 – Г.1

Лист

5



Формат А3

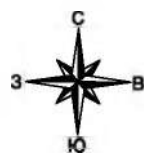

Калужская область
Брятинский район

Линия совмещения с листом 5

Схема совмещения листов

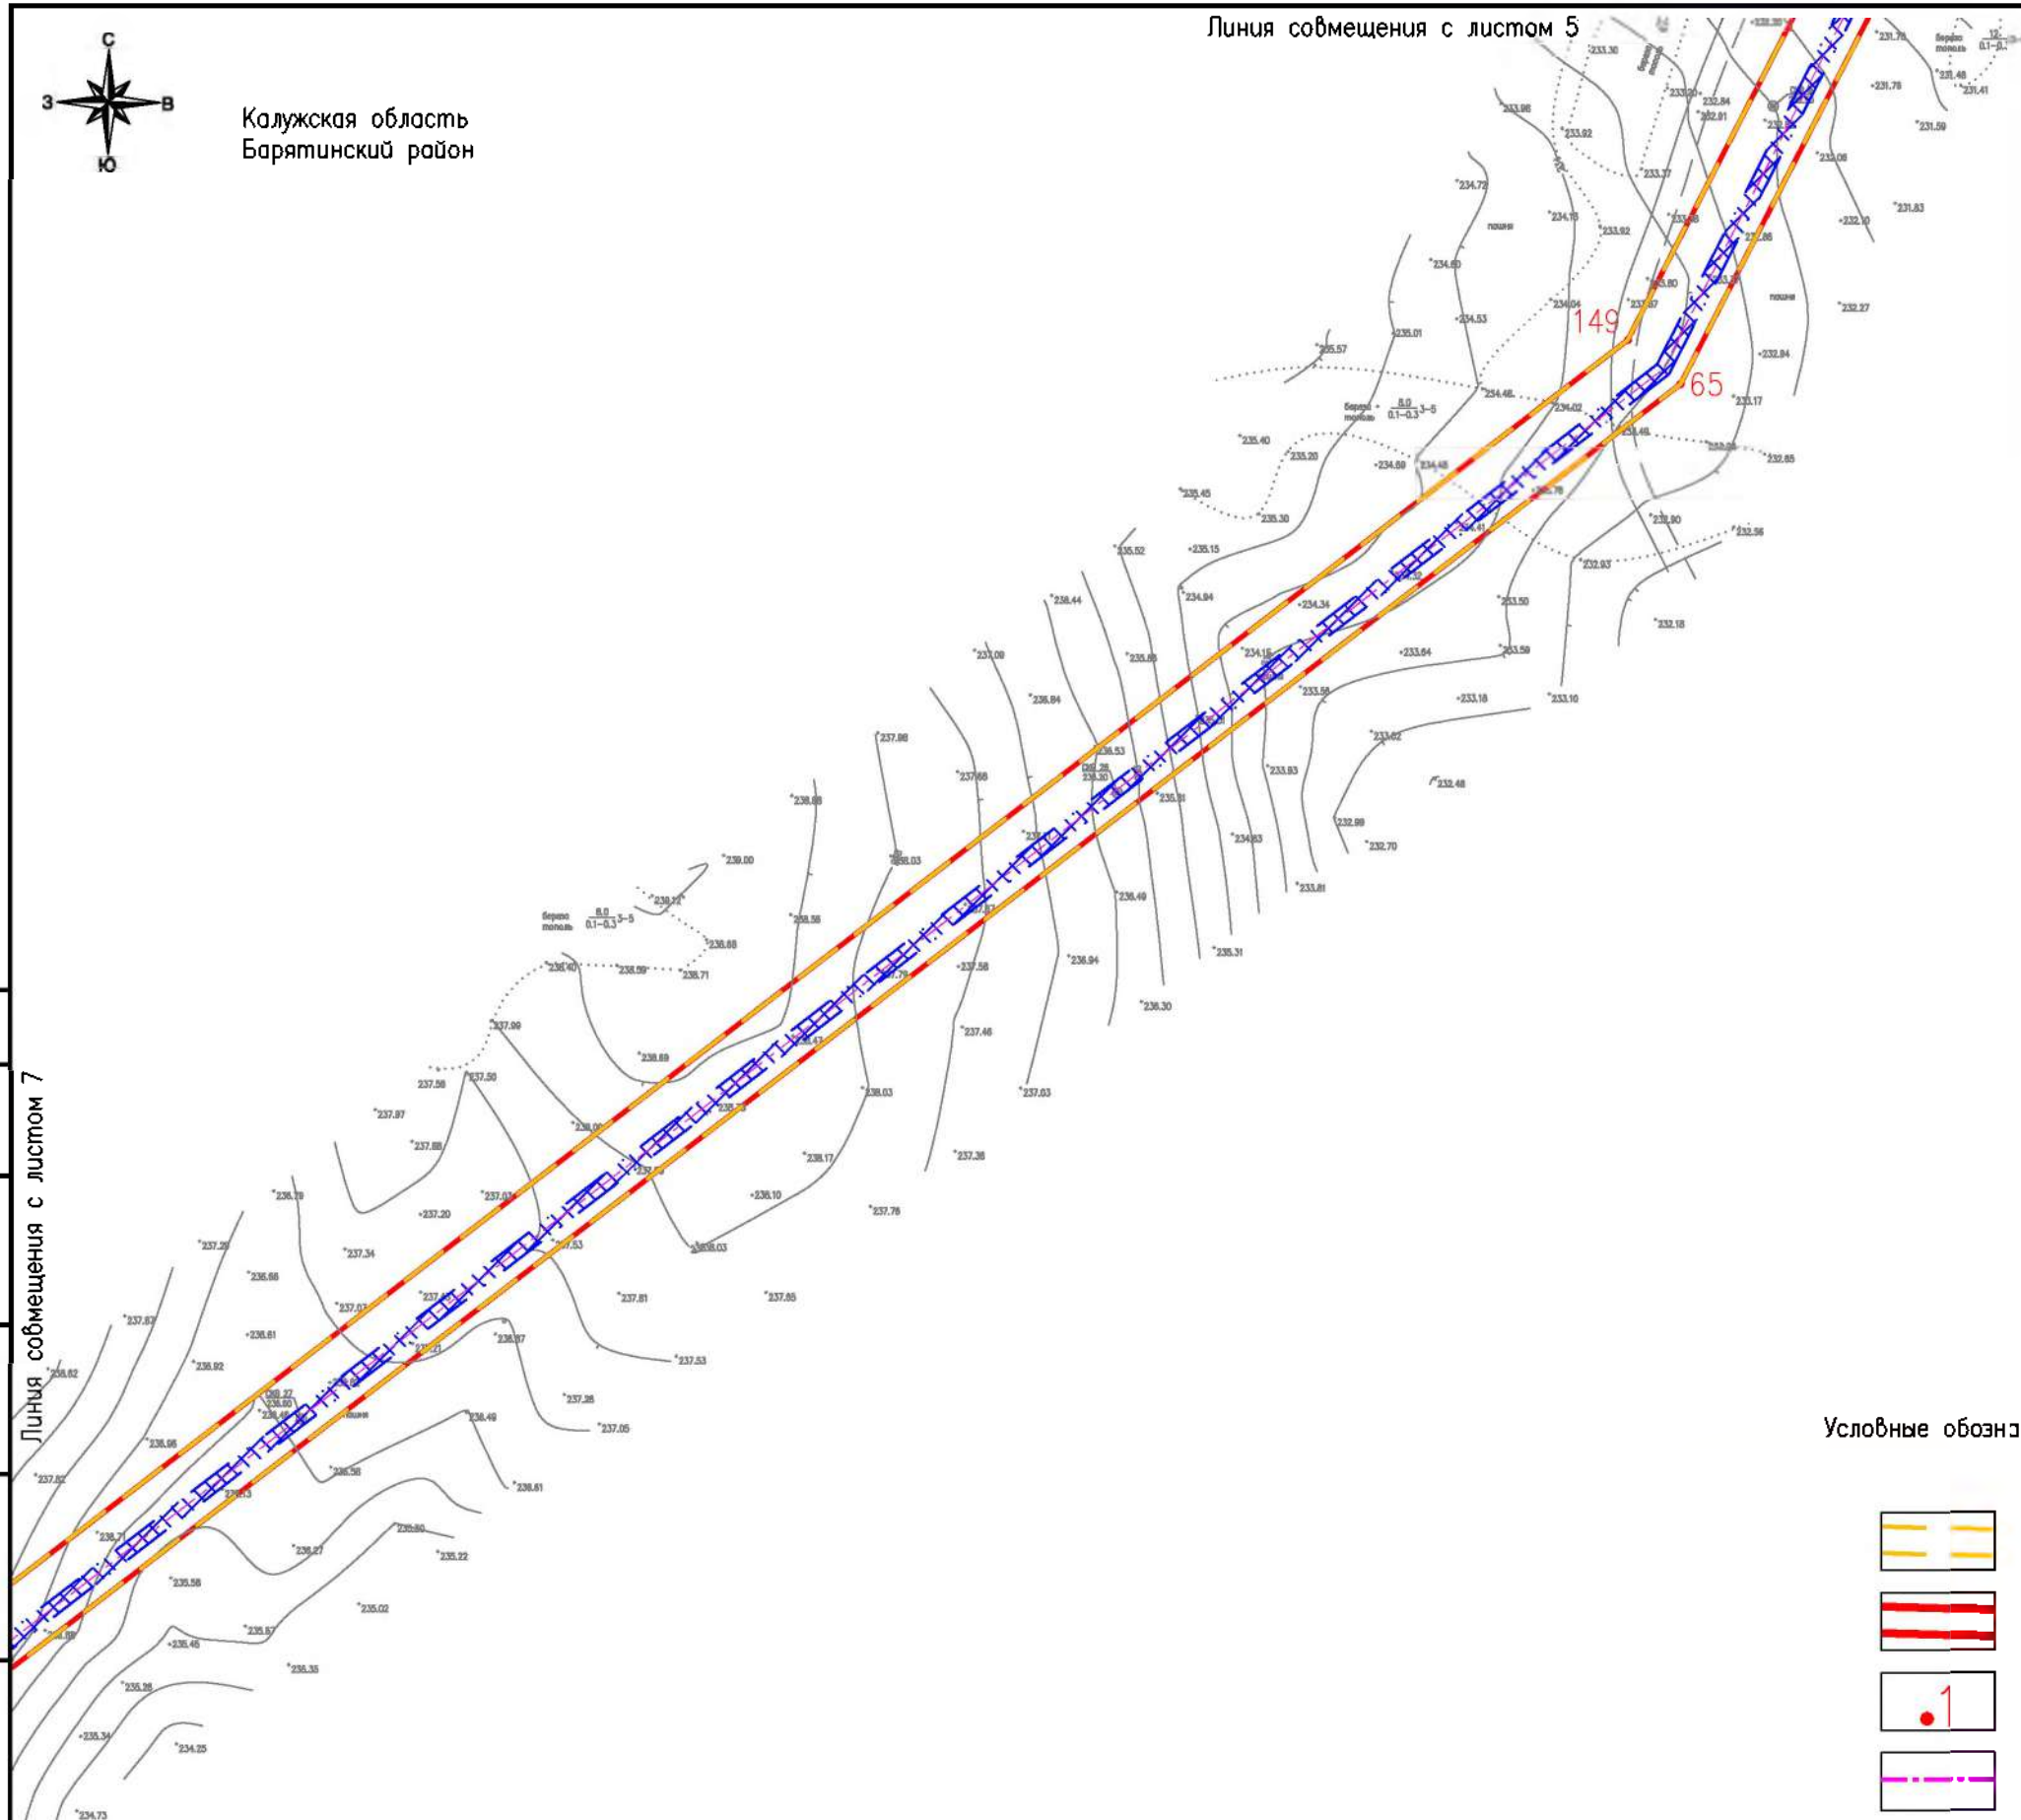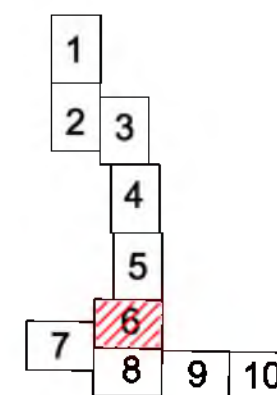

Условные обозначения:




граница территории, в отношении которой осуществляется подготовка проекта планировки территории



граница зоны планируемого размещения линейного объекта



номер характерной точки границы зоны планируемого размещения линейного объекта

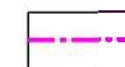

ось планируемого линейного объекта



граница зоны с особыми условиями использования территорий, подлежащая установлению в связи с размещением линейного объекта (охранная зона газораспределительных сетей)

Согласовано:

Линия совмещения с листом 7

Взам. инв. N

Подп. и дата

Инв. N подл.


Изм.	Колуч	Лист	№ док	Подпись	Дата

14948. ППТ1 – Г.1

Лист



6

Формат А3

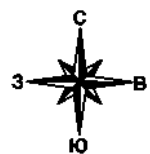

Калужская область
Барятинский район

Схема совмещения листов

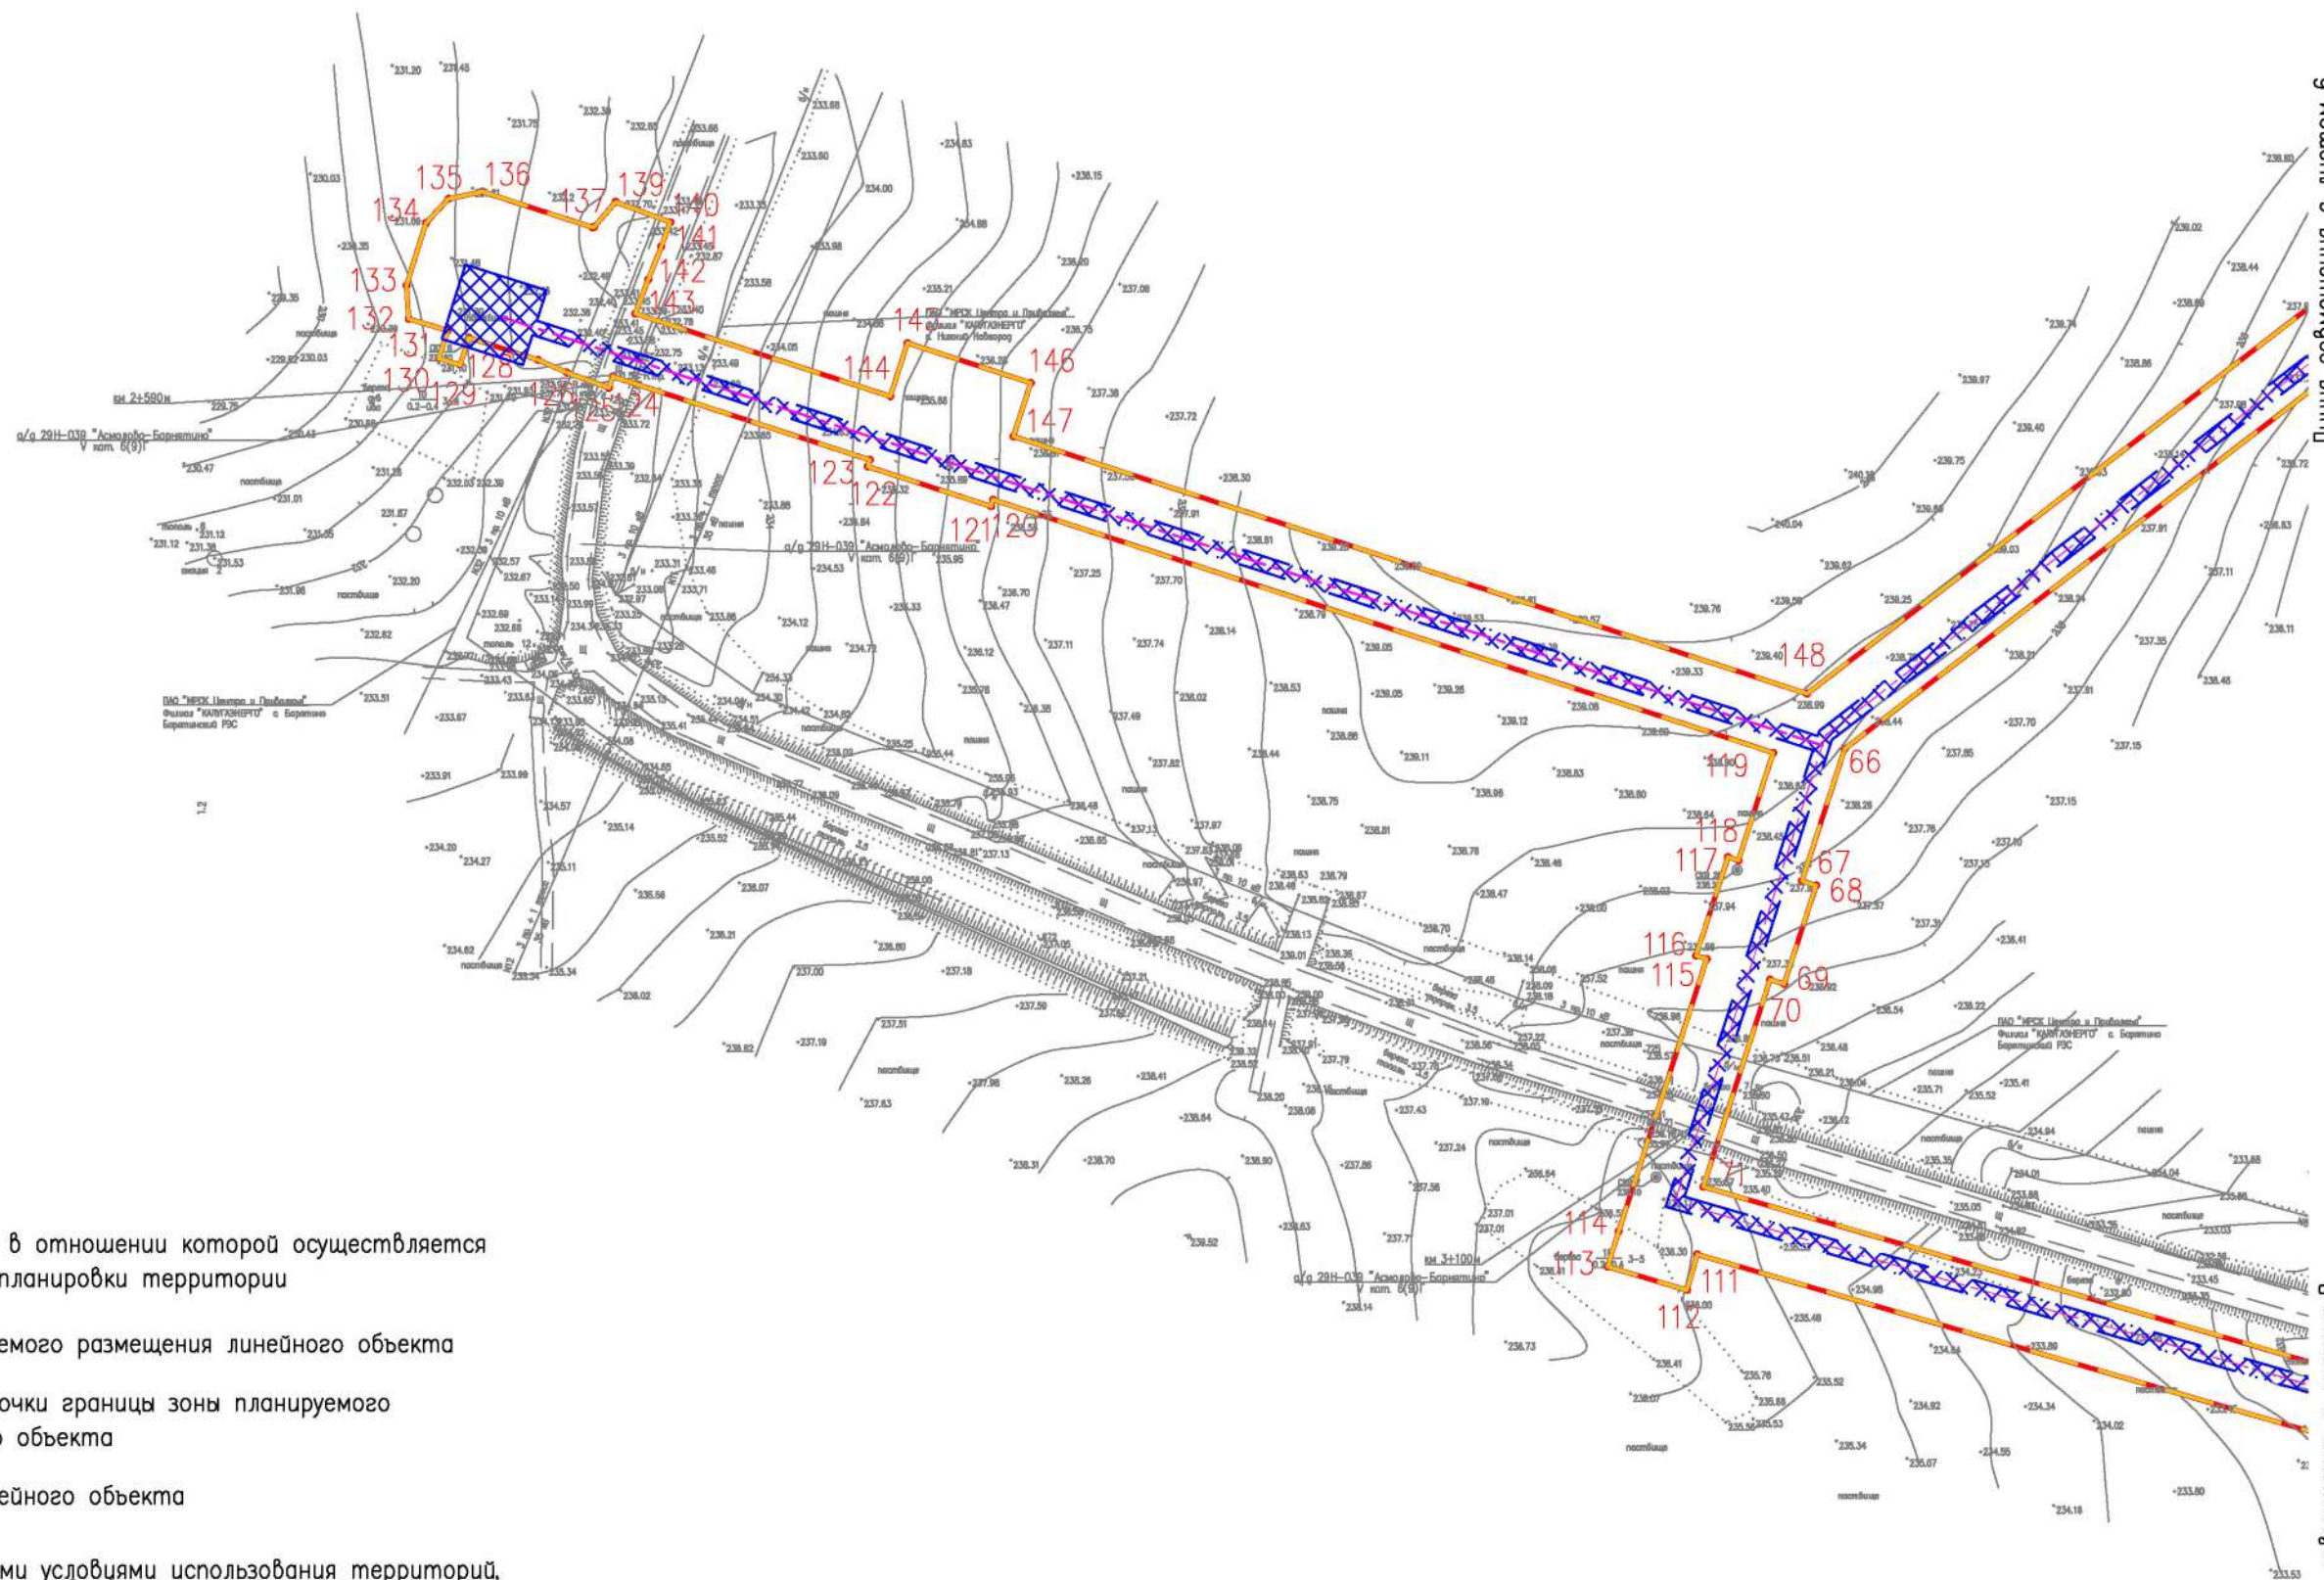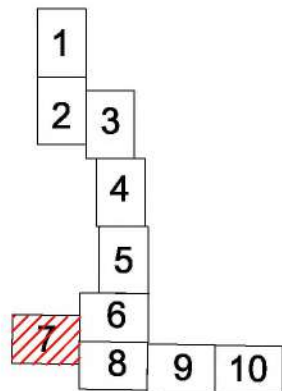

Условные обозначения

- граница территории, в отношении которой осуществляется подготовка проекта планировки территории
- граница зоны планируемого размещения линейного объекта
- номер характерной точки границы зоны планируемого размещения линейного объекта
- ось планируемого линейного объекта
- граница зоны с особыми условиями использования территорий, подлежащая установлению в связи с размещением линейного объекта (охранная зона газораспределительных сетей)

Линия совмещения с листом 6

Линия совмещения с листом 8

Согласована:					
Инв. N подл.					
Подп. и дата					
Взам. инв. N					

Изм.	Колуч	Лист	N док	Подпись	Дата



14948.ППТ1 – Г.1

Формат А3




Калужская область
Брятинский район

Схема совмещения листов

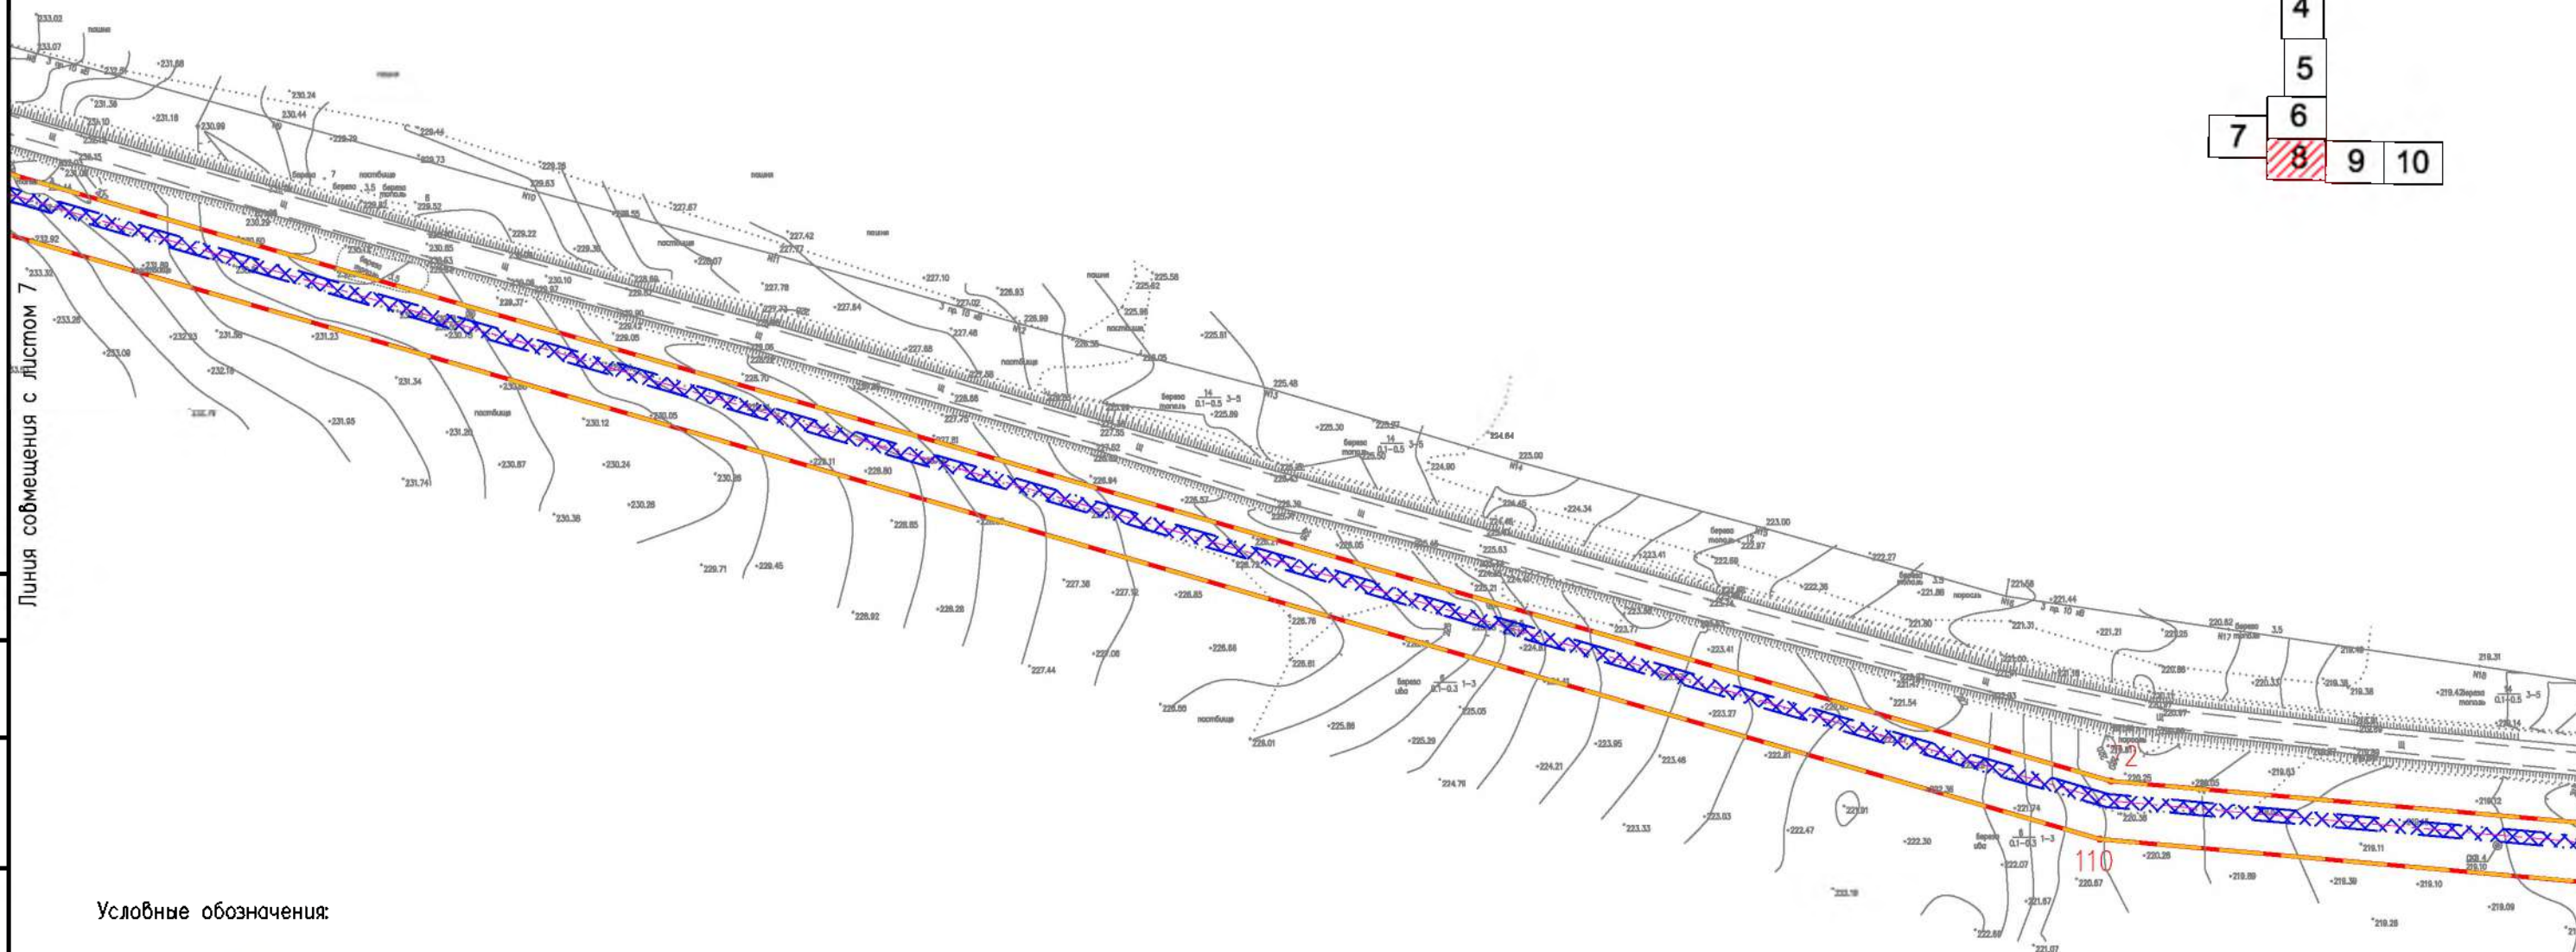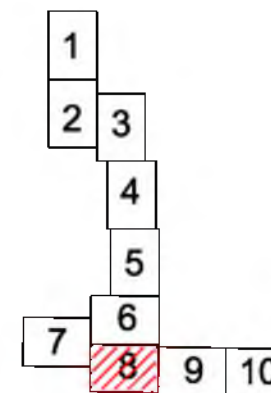

Условные обозначения:

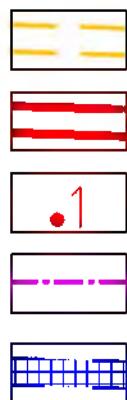

- граница территорий, в отношении которой осуществляется подготовка проекта планировки территории
- граница зоны планируемого размещения линейного объекта
- номер характерной точки границы зоны планируемого размещения линейного объекта
- ось планируемого линейного объекта
- граница зоны с особыми условиями использования территорий, подлежащая установлению в связи с размещением линейного объекта (охранная зона газораспределительных сетей)

Согласовано:

Взам. инв. N

Подп. и дата


Инв. N подл.

Изм.	Код.уч.	Лист	№ док.	Подпись	Дата

14948. ППТ1 – Г.1


Формат А3

Лист
8

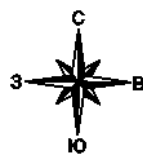


Калужская область
Баятинский район

Схема совмещения листов

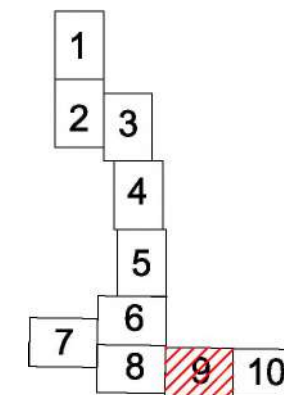

Линия совмещения с листом 8


Линия совмещения с листом 10

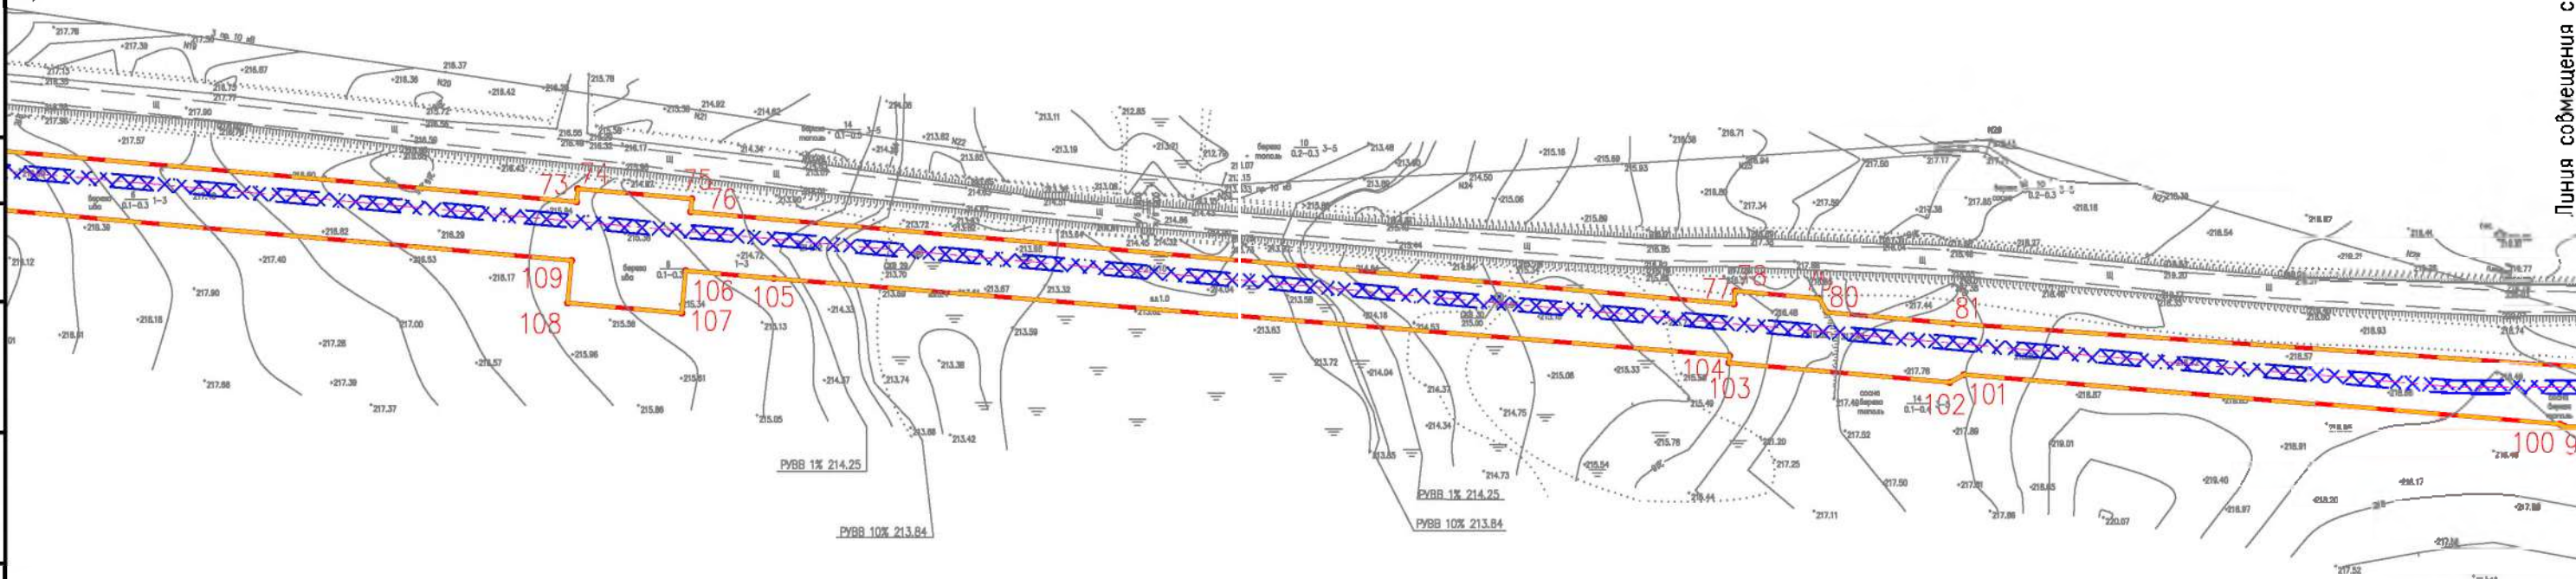

Условные обозначения




граница территорий, в отношении которой осуществляется
подготовка проекта планировки территории

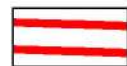

граница зоны планируемого размещения линейного объекта



номер характерной точки границы зоны планируемого
размещения линейного объекта

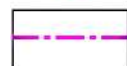

ось планируемого линейного объекта



граница зоны с особыми условиями использования территорий,
подлежащая установлению в связи с размещением
линейного объекта (охранная зона газораспределительных сетей)

Согласовано:

Взам. инв. N

Подп. и дата


Инв. N подл.

Изм.	Кол.уч.	Лист	№ док	Подпись	Дата

14948.ППТ1 – Г.1


Формат А3

Лист
9

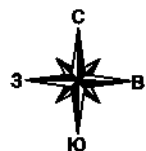


Калужская область
Барятинский район

Условные обозначения

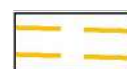

граница территории, в отношении которой осуществляется подготовка проекта планировки территории

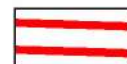

граница зоны планируемого размещения линейного объекта



номер характерной точки границы зоны планируемого размещения линейного объекта




ось планируемого линейного объекта




граница зоны с особыми условиями использования территорий, подлежащая установлению в связи с размещением линейного объекта (охранная зона газораспределительных сетей)

Схема совмещения листов

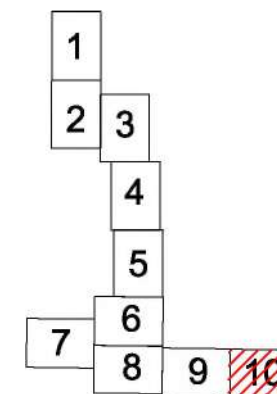

Линия совмещения с листом 9

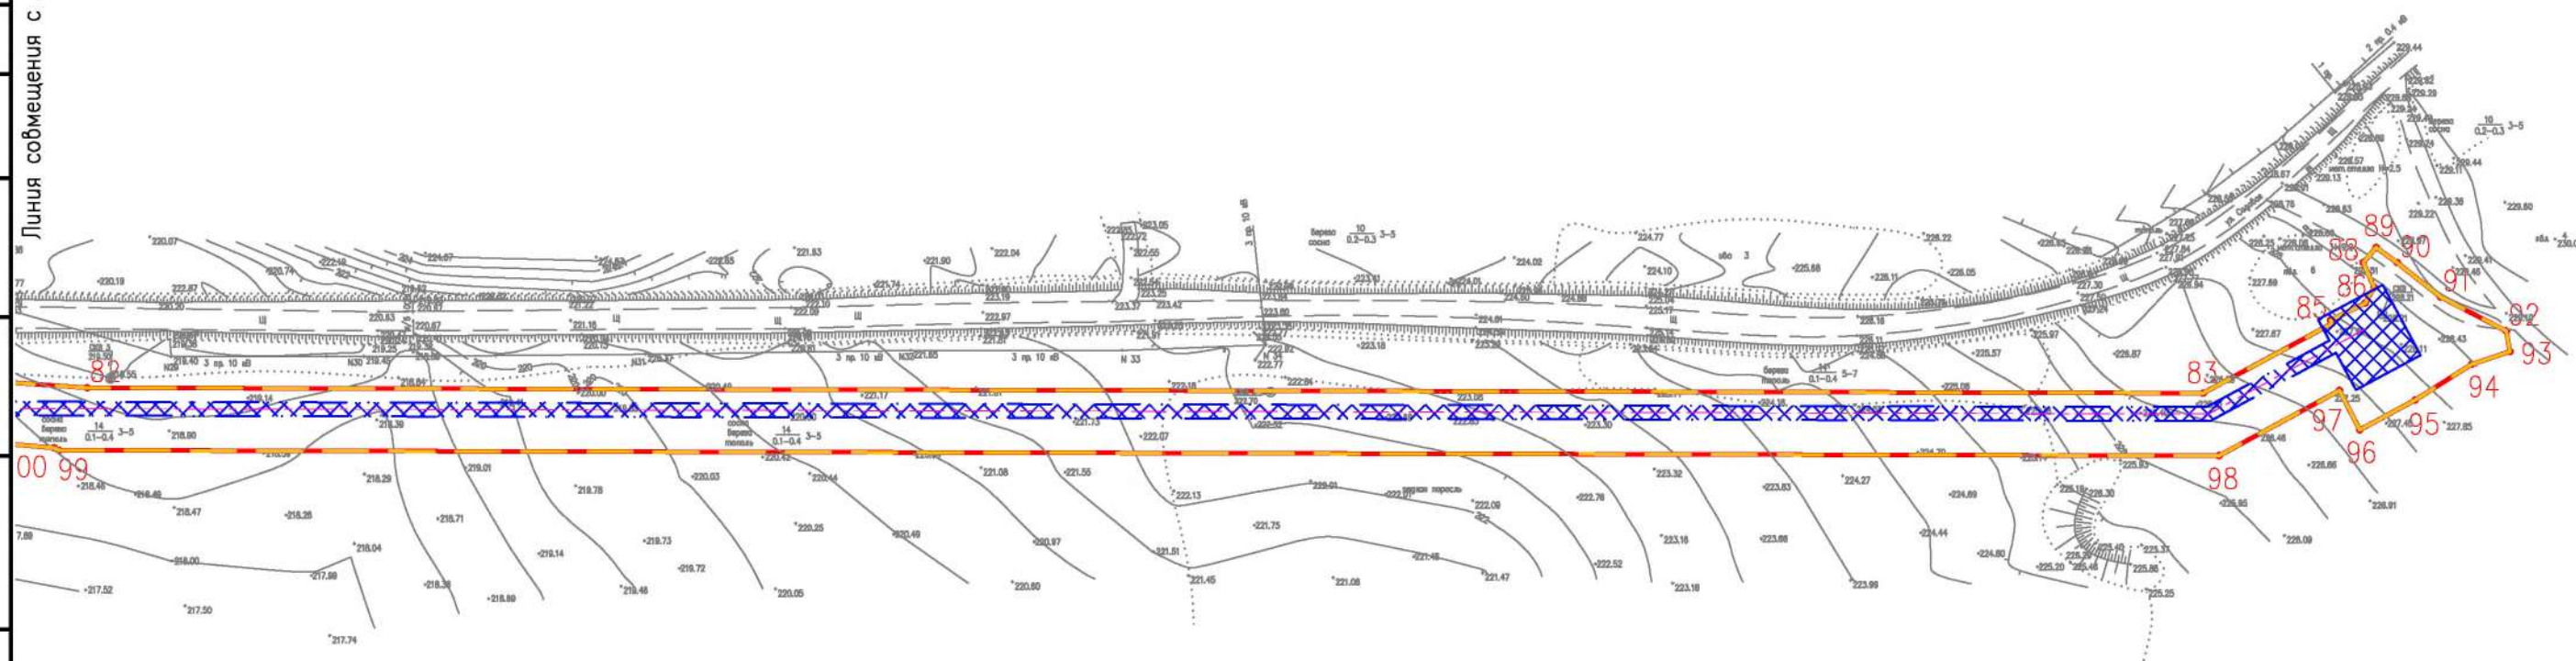

Изм.	Код уч.	Лист	№ док.	Подпись	Дата

14948. ППТ1 — Г.1

Лист

10

Формат А3

АО «ГАЗПРОЕКТИНЖИНИРИНГ»

**ПРОЕКТ ПЛАНИРОВКИ ТЕРРИТОРИИ И ПРОЕКТ МЕЖЕВАНИЯ
ТЕРРИТОРИИ, ПРЕДУСМАТРИВАЮЩИЕ РАЗМЕЩЕНИЕ
ЛИНЕЙНОГО ОБЪЕКТА
«ГАЗОПРОВОД МЕЖПОСЕЛКОВЫЙ ОТ ДЕР. АСМОЛОВО ДО
С. НОВОЕ СЕЛО – С. БАРНЯТИНО БАРЯТИНСКОГО РАЙОНА
КАЛУЖСКОЙ ОБЛАСТИ»**

**Материалы по обоснованию проекта планировки территории
Раздел 3 «Материалы по обоснованию проекта
планировки территории. Графическая часть»**

14948.ППТЗ

Том 3

Начальник управления подготовки
производства, инженерных изысканий
и разработки специальных разделов



П.Н. Крамарев

Главный инженер проекта



В.В. Каракозов

Содержание тома 3

Обозначение	Наименование	Примечание
14948.ППТЗ-С	Содержание тома 3	1
14948.ДПТ - СД	Состав документации по планировки территории	1
14948.ППТЗ – Г.1	Схема расположения элементов планировочной структуры	1
14948.ППТЗ – Г.2	Схема использования территории в период подготовки проекта планировки территории	10
14948.ППТЗ – Г.3	Схема границ зон с особыми условиями использования территорий	10
14948.ППТЗ – Г.4	Схема границ территорий, подверженных риску возникновения чрезвычайных ситуаций	1
14948.ППТЗ – Г.5	Схема конструктивных и планировочных решений	10
	Всего листов:	34

Инв. № подл.	Подп. и дата	Взам. инв. №								
							14948.ППТЗ-С			
	Изм.	Кол.уч.	Лист	№ док	Подпись	Дата				
	Разраб.	Шахова				05.04.21	Содержание тома 3	Стадия	Лист	Листов
	Пров.	Гладнева				05.04.21				1
							АО «ГАЗПРОЕКТИНЖИНИРИНГ»			


Состав документации по планировке территории

№ тома	Обозначение	Наименование	Примечание
1	14948.ППТ1	Раздел 1 Проект планировки территории. Графическая часть»	
2	14948.ППТ2	Раздел 2 Положение о размещении линейных объектов	
3	14948.ППТ3	Раздел 3 Материалы по обоснованию проекта планировки территории. Графическая часть	
4	14948.ППТ4	Раздел 4 Материалы по обоснованию проекта планировки территории. Пояснительная записка	
5	14948.ПМТ1	Раздел 1 Проект межевания территории. Графическая часть	
6	14948.ППТ3	Раздел 2 Проект межевания территории. Текстовая часть	
7	14948.ПМТ3	Раздел 3 Материалы по обоснованию проекта межевания территории. Графическая часть	
8	14948.ПМТ4	Раздел 4 Материалы по обоснованию проекта межевания территории. Пояснительная записка	

Взам. инв. №	
Подп. и дата	
Инв. № подл.	

						14948.ДПТ - СД
Изм.	Кол.уч.	Лист	№ док	Подпись	Дата	
Разраб.		Шахова			05.04.21	
Пров.		Гладнева			05.04.21	

Состав документации по планировке территории	Стадия	Лист	Листов
			1
 АО «ГАЗПРОЕКТИНЖИНИРИНГ»			

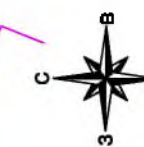

Калужская область
Барятинский район

Линия совмещения с листом 2

40:02:180800:47


40:02:180800:96

40:02:180800:47

40:02:180300:225

40:02:180300

Схема совмещения листов

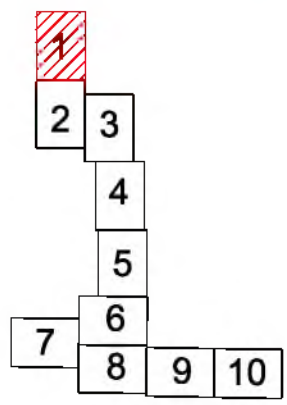

Условные обозначения

- граница территории, в отношении которой осуществляется подготовка проекта планировки территории
- граница зоны планируемого размещения линейного объекта
- кадастровый номер и граница земельного участка по сведениям ЕГРН
- номер и граница кадастрового квартала по сведениям ЕГРН
- земли населенных пунктов
- земли промышленности, энергетики, транспорта, связи, радиовещания, телевидения, информатики, земли для обеспечения космической деятельности, земли обороны, безопасности и земли иного специального назначения
- земли сельскохозяйственного назначения

Согласовано:					
Инв. N подл.					
Подп. и дата					
Взам. инв. N					

						14948. ППТЗ – Г.2			
						«Газопровод межпоселковый от дер. Асмолово до с. Новое Село – с. Барнятино Барятинского района Калужской области»			
Изм.	Колуч	Лист	Н док	Подпись	Дата	Материалы по обоснованию проекта планировки территории	Стадия	Лист	Листов
Разраб.		Шахова			05.04.2021				
Пров.		Гладнева			05.04.2021			1	10
						Схема использования территории в период подготовки проекта планировки территории М 1:2000	 АО "ГАЗПРОЕКТИНЖИНИРИНГ"		




Калужская область
Барятинский район

40:02:180800

Условные обозначения:



граница территории, в отношении которой осуществляется подготовка проекта планировки территории

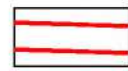

граница зоны планируемого размещения линейного объекта



кадастровый номер и граница земельного участка по сведениям ЕГРН



номер и граница кадастрового квартала по сведениям ЕГРН



земли населенных пунктов



земли промышленности, энергетики, транспорта, связи, радиовещания, телевидения, информатики, земли для обеспечения космической деятельности, земли обороны, безопасности и земли иного специального назначения



земли сельскохозяйственного назначения

Схема совмещения листов

1	2	3	4	5	6	7	8	9	10

Линия совмещения с листом 2

Линия совмещения с листом 4

14948.ППТЗ – Г.2

Лист

3


Формат А3

Изм. Код. Лист № док. Подпись Дата



Калужская область
Барятинский район

Схема совмещения листов

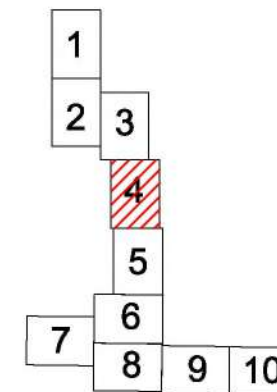

Линия совмещения с листом 3

40:02:180300:223

40:02:180300

40:02:180300:218

Условные обозначения:



граница территории, в отношении которой осуществляется подготовка проекта планировки территории



граница зоны планируемого размещения линейного объекта



кадастровый номер и граница земельного участка по сведениям ЕГРН



номер и граница кадастрового квартала по сведениям ЕГРН



земли населенных пунктов



земли промышленности, энергетики, транспорта, связи, радиовещания, телевидения, информатики, земли для обеспечения космической деятельности, земли обороны, безопасности и земли иного специального назначения



земли сельскохозяйственного назначения

Линия совмещения с листом 5

Согласована:

Взам. инв. N

Подп. и дата


Инв. N подл.

Изм.	Колуч	Лист	№ док	Подпись	Дата

14948.ППТЗ – Г.2

Лист
4


Формат А3

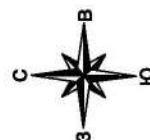

Калужская область
Брятинский район

Линия совмещения с листом 4

Схема совмещения листов

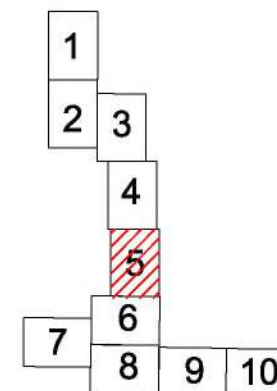

40:02:180300:219

40:02:180300:224

Условные обозначения:



граница территории, в отношении которой осуществляется подготовка проекта планировки территории




граница зоны планируемого размещения линейного объекта



кадастровый номер и граница земельного участка по сведениям ЕГРН



номер и граница кадастрового квартала по сведениям ЕГРН

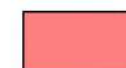

земли населенных пунктов



земли промышленности, энергетики, транспорта, связи, радиовещания, телевидения, информатики, земли для обеспечения космической деятельности, земли обороны, безопасности и земли иного специального назначения



земли сельскохозяйственного назначения

40:02:180300:218

40:02:180300

Линия совмещения с листом 6

Согласовано:

Взам. инв. N

Подп. и дата

Инв. N подл.


Изм.	Кол.уч.	Лист	№ док.	Подпись	Дата

14948.ППТЗ – Г.2

Формат А3


Лист

5

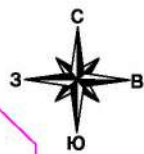

Калужская область
Брятинский район

Схема совмещения листов

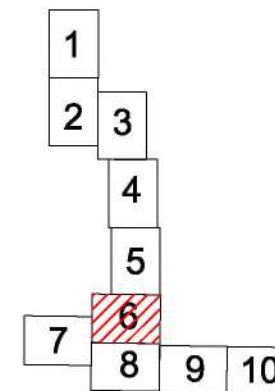

Линия совмещения с листом 7

40:02:180300:218

40:02:180300:224

40:02:180300:222


40:02:180300

40:02:180300:220

Условные обозначения:



граница территорий, в отношении которой осуществляется подготовка проекта планировки территории

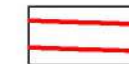


граница зоны планируемого размещения линейного объекта



кадастровый номер и граница земельного участка по сведениям ЕГРН



номер и граница кадастрового квартала по сведениям ЕГРН

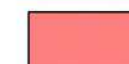

земли населенных пунктов



земли промышленности, энергетики, транспорта, связи, радиовещания, телевидения, информатики, земли для обеспечения космической деятельности, земли обороны, безопасности и земли иного специального назначения



земли сельскохозяйственного назначения

Согласовано:

Взам. инв. N

Подп. и дата

Инв. N подл.

Изм.	Колуч	Лист	№ док	Подпись	Дата


14948.ППТЗ – Г.2

Лист

6

Формат А3

Схема совмещения листов

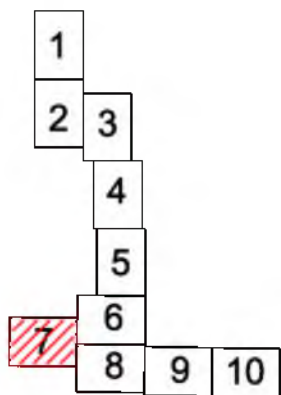


Условные обозначения:

- граница территории, в отношении которой осуществляется подготовка проекта планировки территории
- граница зоны планируемого размещения линейного объекта
- кадастровый номер и граница земельного участка по сведениям ЕГРН
- номер и граница кадастрового квартала по сведениям ЕГРН
- земли населенных пунктов
- земли промышленности, энергетики, транспорта, связи, радиовещания, телевидения, информатики, земли для обеспечения космической деятельности, земли обороны, безопасности и земли иного специального назначения
- земли сельскохозяйственного назначения

Изм.	Колуч	Лист	№ док.	Подпись	Дата

14948.ППТЗ – Г.2


Формат А3

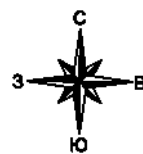

Калужская область
Брятинский район

Схема совмещения листов

1				
2	3			
	4			
	5			
	6			
7	8	9	10	

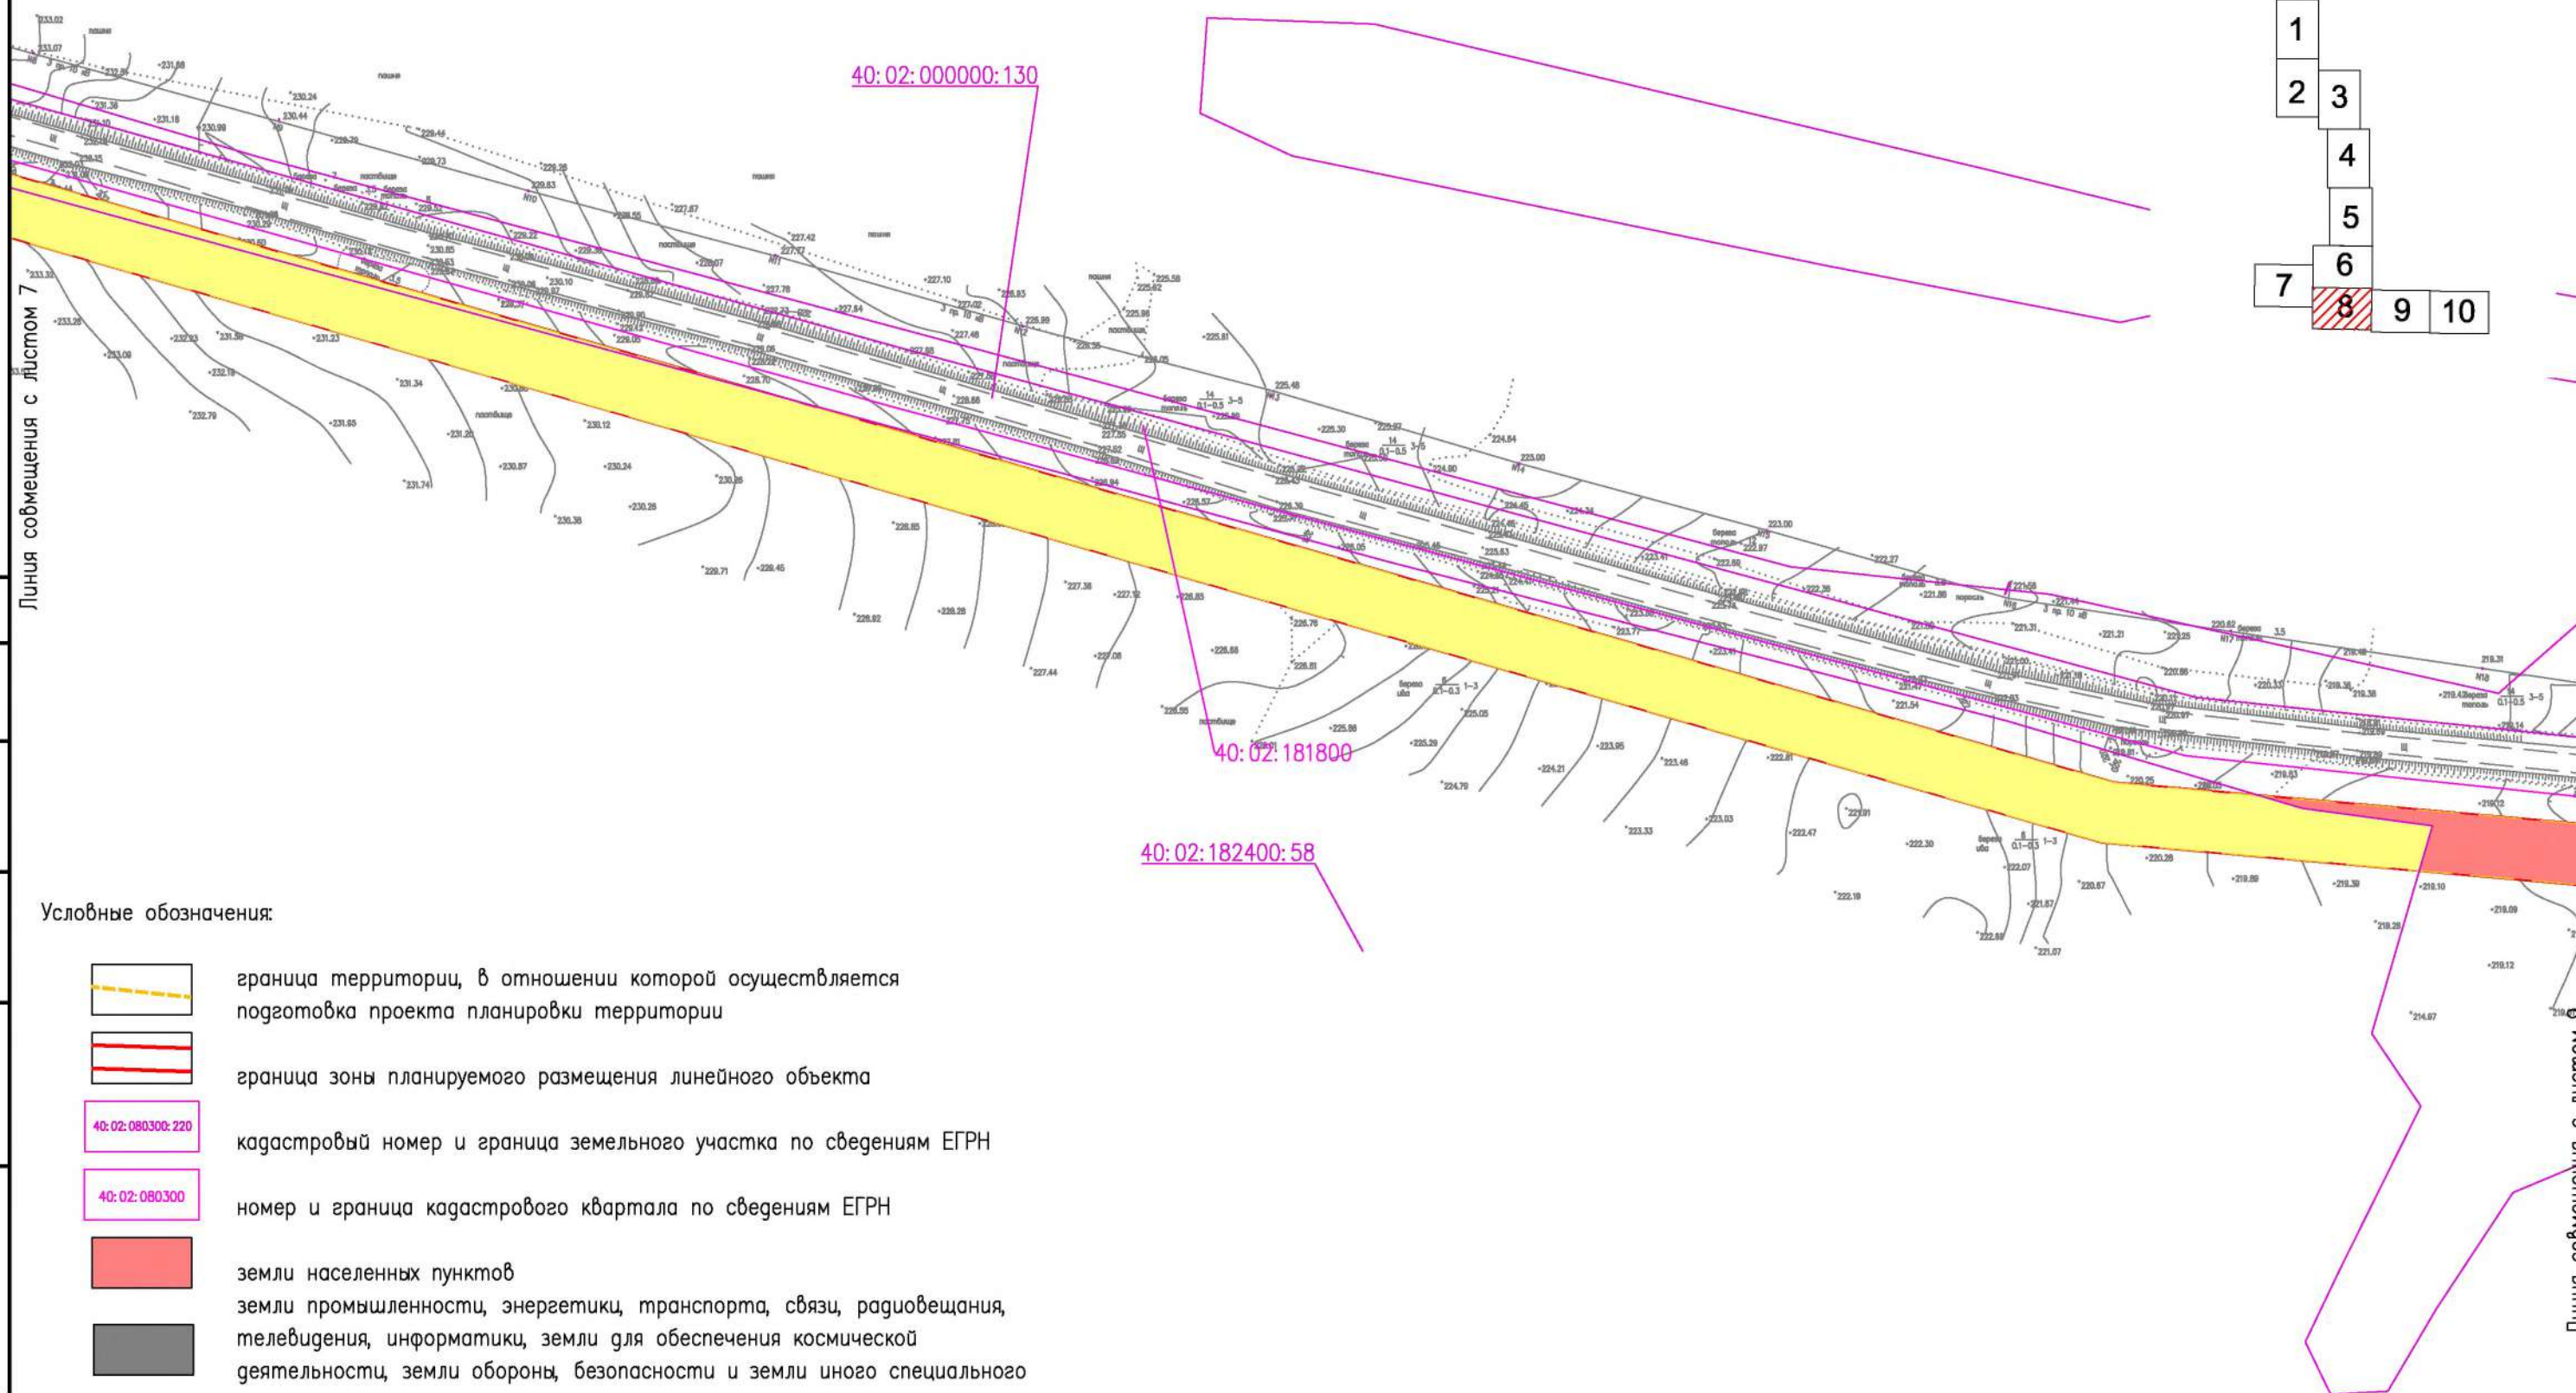

Условные обозначения:

- граница территории, в отношении которой осуществляется подготовка проекта планировки территории
- граница зоны планируемого размещения линейного объекта
- кадастровый номер и граница земельного участка по сведениям ЕГРН
- номер и граница кадастрового квартала по сведениям ЕГРН
- земли населенных пунктов
- земли промышленности, энергетики, транспорта, связи, радиовещания, телевидения, информатики, земли для обеспечения космической деятельности, земли обороны, безопасности и земли иного специального назначения
- земли сельскохозяйственного назначения

Изм.	Код.уч.	Лист	№ док.	Подпись	Дата

14948.ППТЗ – Г.2


Лист
8

Формат А3




Калужская область
Барятинский район

Схема совмещения листов

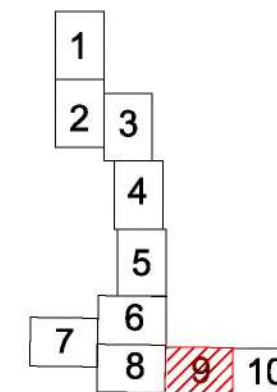

Линия совмещения с листом 8

Линия совмещения с листом 10

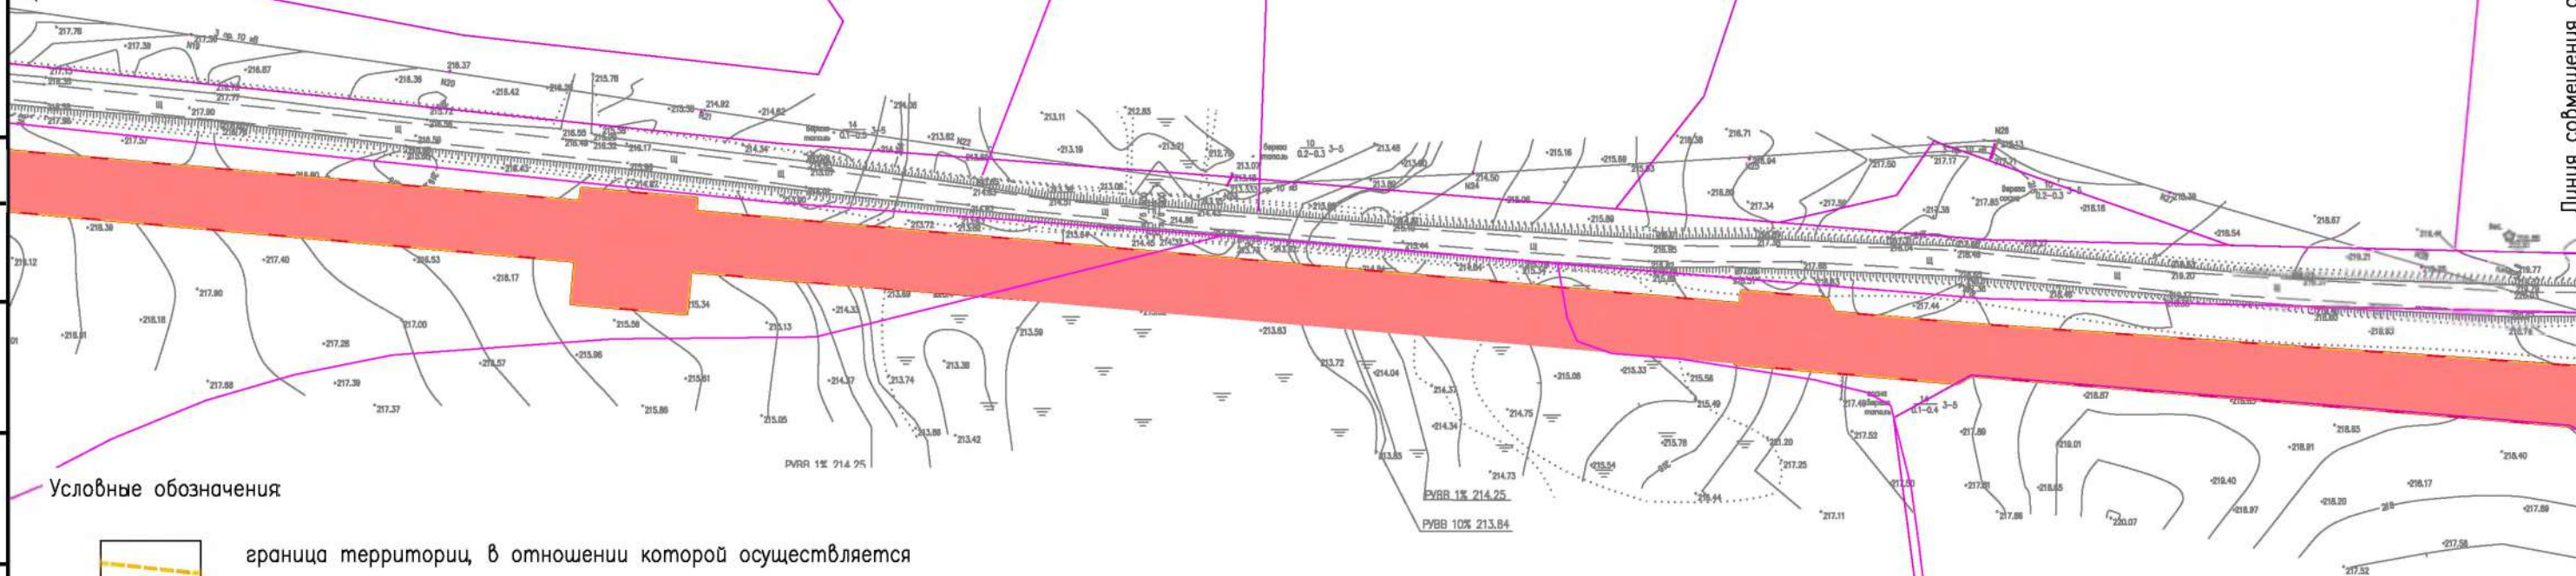

Условные обозначения

- граница территории, в отношении которой осуществляется подготовка проекта планировки территории
- граница зоны планируемого размещения линейного объекта
- кадастровый номер и граница земельного участка по сведениям ЕГРН
- номер и граница кадастрового квартала по сведениям ЕГРН
- земли населенных пунктов
- земли промышленности, энергетики, транспорта, связи, радиовещания, телевидения, информатики, земли для обеспечения космической деятельности, земли обороны, безопасности и земли иного специального назначения
- земли сельскохозяйственного назначения

40:02:182600

40:00:000000:710

Согласовано:

Взам. инв. N

Подп. и дата

Инв. N подл.

Изм.	Кол.уч.	Лист	№ док	Подпись	Дата

14948. ППТЗ – Г.2

Формат А3

Лист
9

С

В

Ю

З

Калужская область
Баятинский район


Условные обозначения:

- граница территорий, в отношении которой осуществляется подготовка проекта планировки территории
- граница зоны планируемого размещения линейного объекта
- 40:02:080300:220

кадастровый номер и граница земельного участка по сведениям ЕГРН
- 40:02:080300


номер и граница кадастрового квартала по сведениям ЕГРН
- земли населенных пунктов
земли промышленности, энергетики, транспорта, связи, радиовещания, телевидения, информатики, земли для обеспечения космической деятельности, земли обороны, безопасности и земли иного специального назначения
- земли сельскохозяйственного назначения

Схема совмещения листов

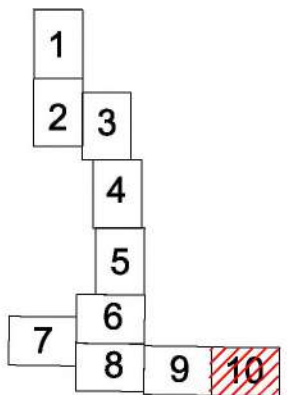

Согласована:		Взам. инв. N		Подп. и дата		Инв. N подл.	

Линия совмещения с листом 9

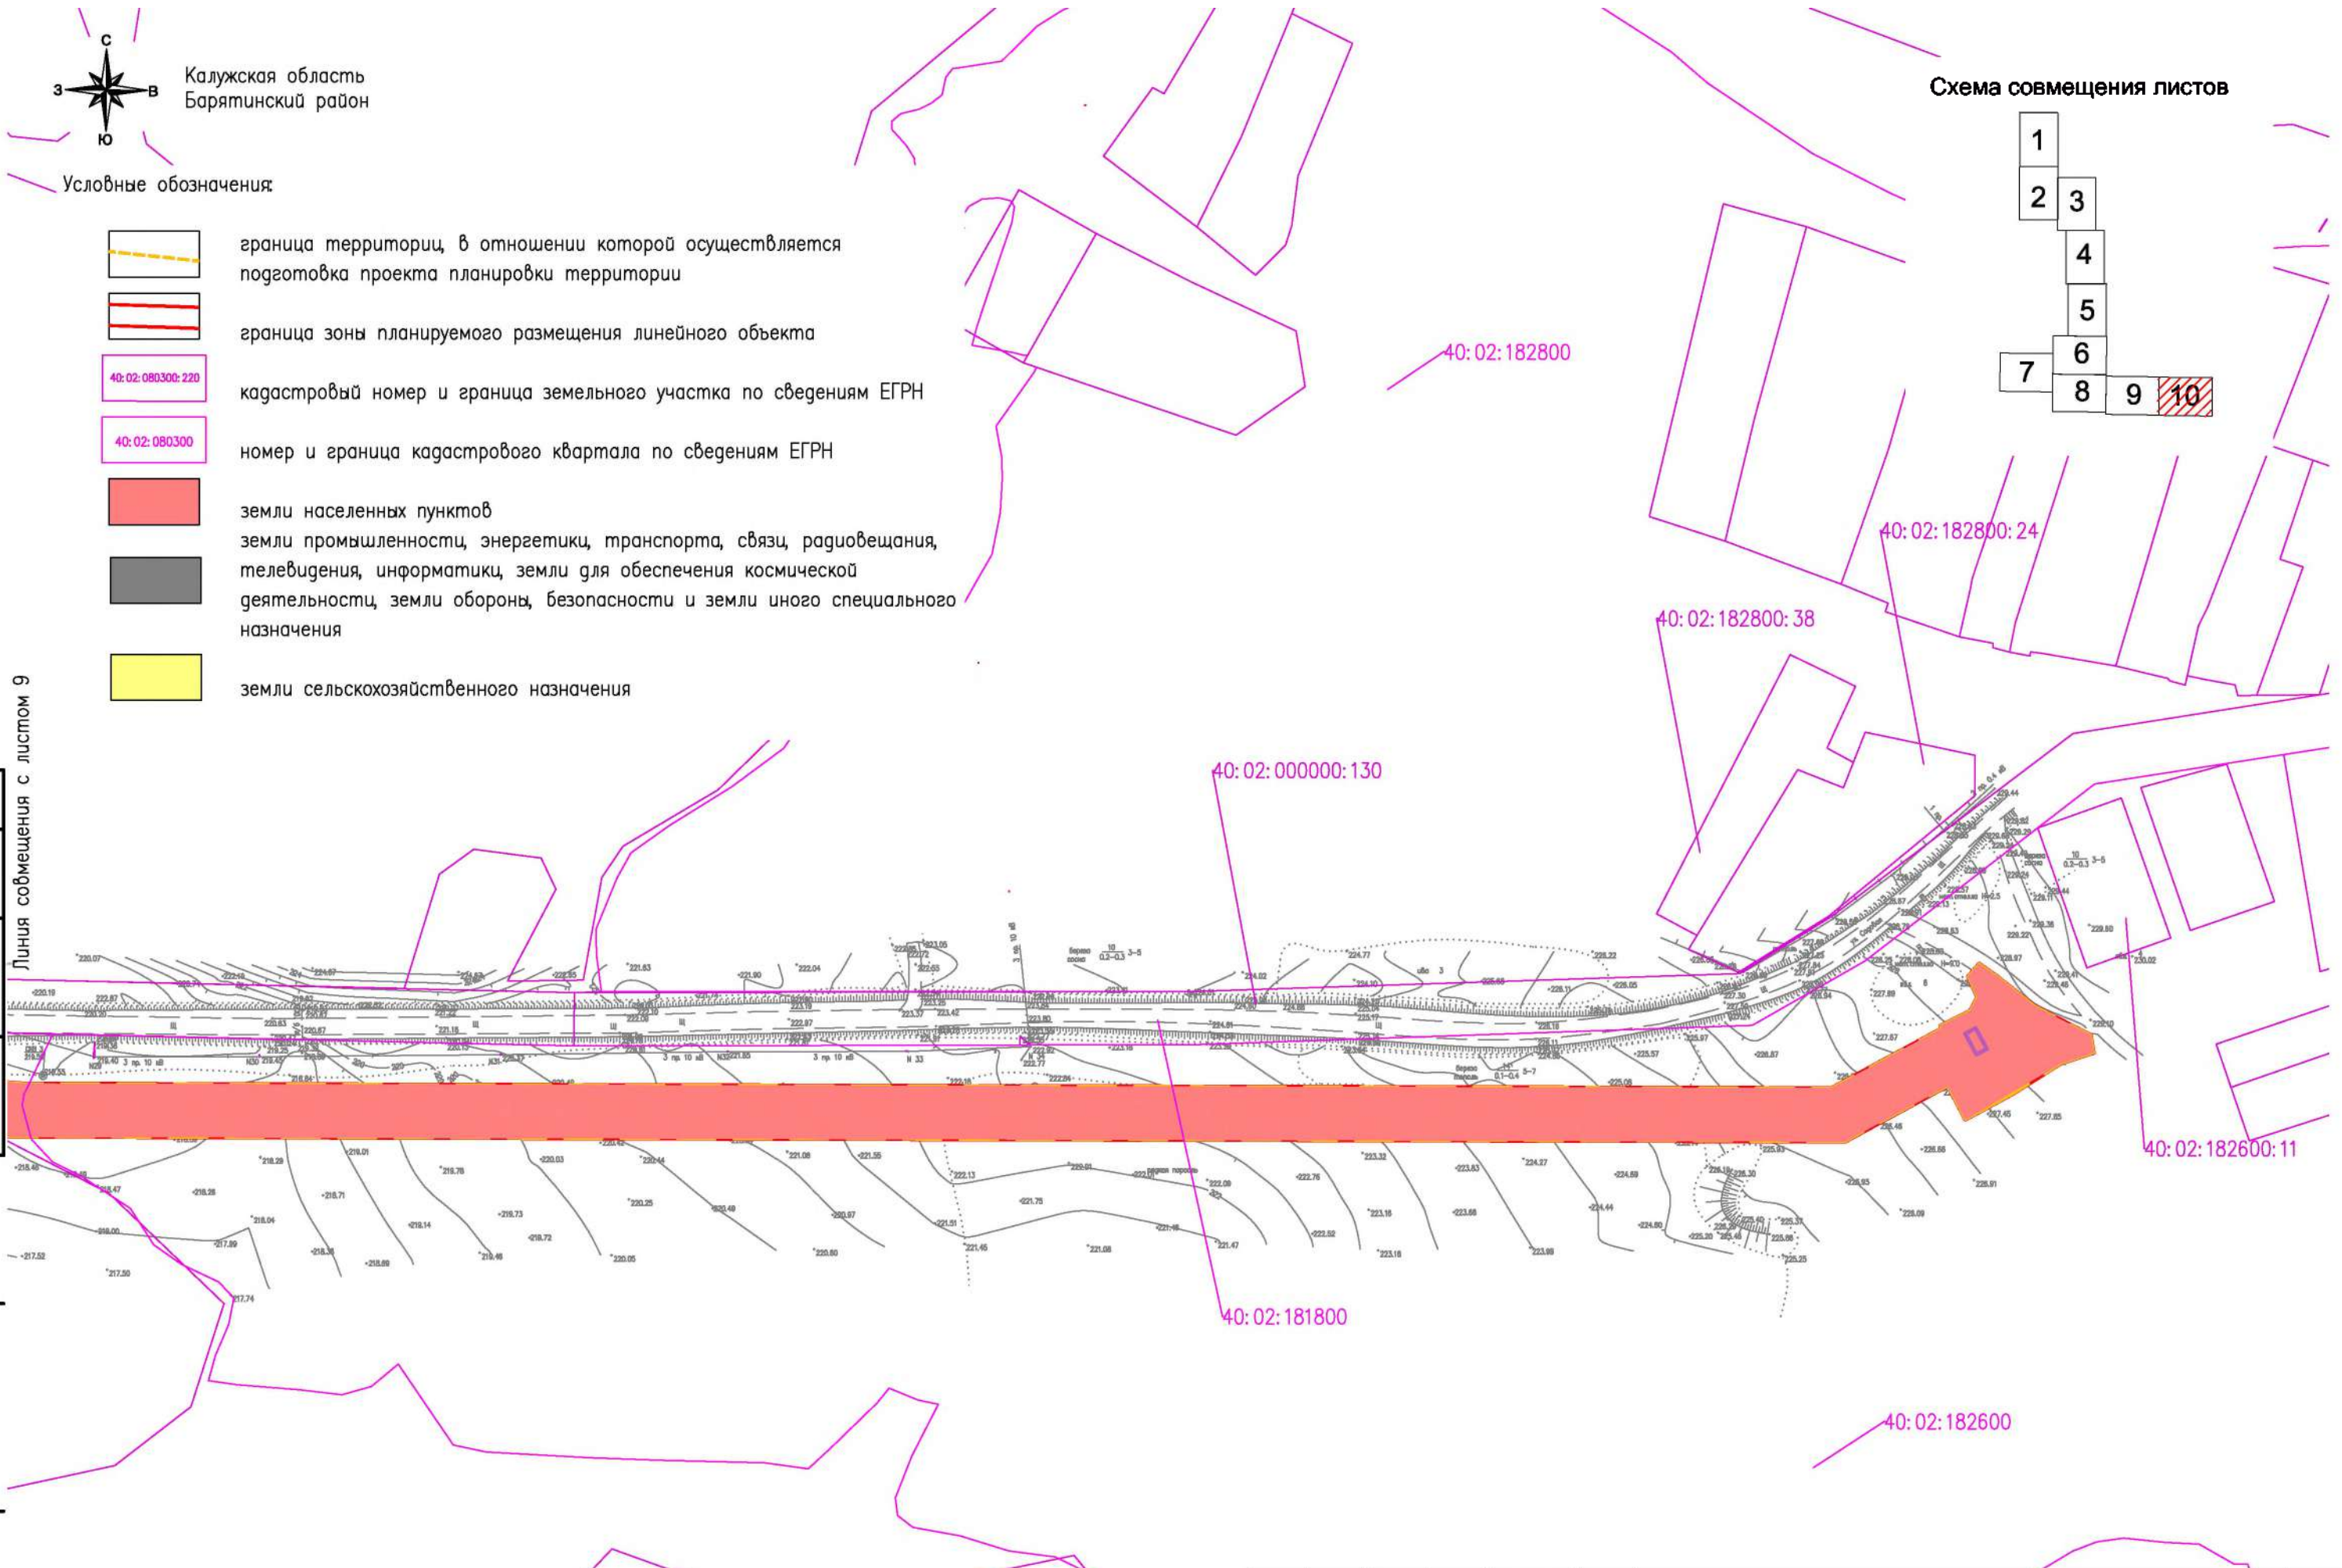



Калужская область
Баятинский район

40:02:180800

40:02:2.5
Зона территориальная или иная

40:02:180800:96


40:02:180800:47

40:02.1.4
Зона территориальная
или иная

40:02:180300

40:02.2.46
Зона территориальная
или иная

Схема совмещения листов

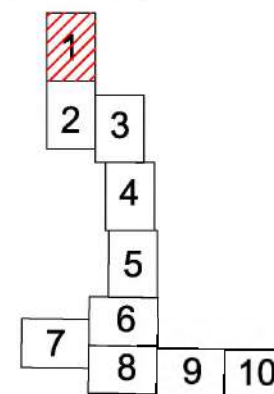

40:02:180300:225

Линия совмещения с листом 2

Условные обозначения



- граница территории, в отношении которой осуществляется подготовка проекта планировки территории
- граница зоны планируемого размещения линейного объекта
- граница зоны с особыми условиями использования территории, установленная в соответствии с законодательством РФ
- граница зоны с особыми условиями использования территорий, подлежащая установлению в связи с размещением линейного объекта (охранная зона газораспределительных сетей)
- граница зоны с особыми условиями использования территорий, подлежащая установлению в связи с размещением линейного объекта (охранная зона электросетевого хозяйства)
- ось планируемого линейного объекта
- проектируемый ГРПШ

14948.ППТЗ – Г.3

«Газопровод межпоселковый от дер. Асмалово до с. Новое Село – с. Барнятино
Баятинского района Калужской области»

Изм.	Колуч.	Лист	Ирек.	Подпись	Дата
Разраб.	Шахова	1		Шахова	05.04.2021
Пров.	Гладнева	1		Гладнева	05.04.2021

Проект планировки территории.
Графическая часть

Стадия	Лист	Листов
	1	10

Чертеж границ зон планируемого
размещения линейного объекта
М 1:2000

АО «ГАЗПРОЕКТИНЖИНИРИНГ»


Формат А3



Калужская область
Барятинский район

Линия совмещения с листом 3

Схема совмещения листов

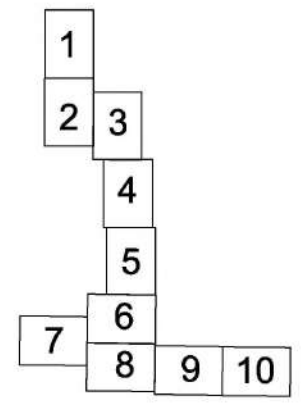

40:02:180800

40.02.2.46
Зона территориальная
или иная


40:02:180800

40:02:180300:239

40:02:180300

40:02:180300:225

Условные обозначения:

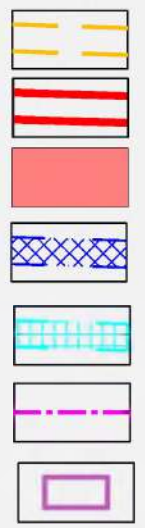

- граница территории, в отношении которой осуществляется подготовка проекта планировки территории
- граница зоны планируемого размещения линейного объекта
- граница зоны с особыми условиями использования территории, установленная в соответствии с законодательством РФ
- граница зоны с особыми условиями использования территорий, подлежащая установлению в связи с размещением линейного объекта (охранная зона газораспределительных сетей)
- граница зоны с особыми условиями использования территорий, подлежащая установлению в связи с размещением линейного объекта (охранная зона электросетевого хозяйства)
- ось планируемого линейного объекта
- проектируемый ГРПШ

Согласована:					
Инв. N подл.	Подп. и дата	Взам. инв. N			


Линия совмещения с листом 1

Изм.	Колуч	Лист	№ док	Подпись	Дата

14948.ППТЗ – Г.3

Лист
2

Формат А3

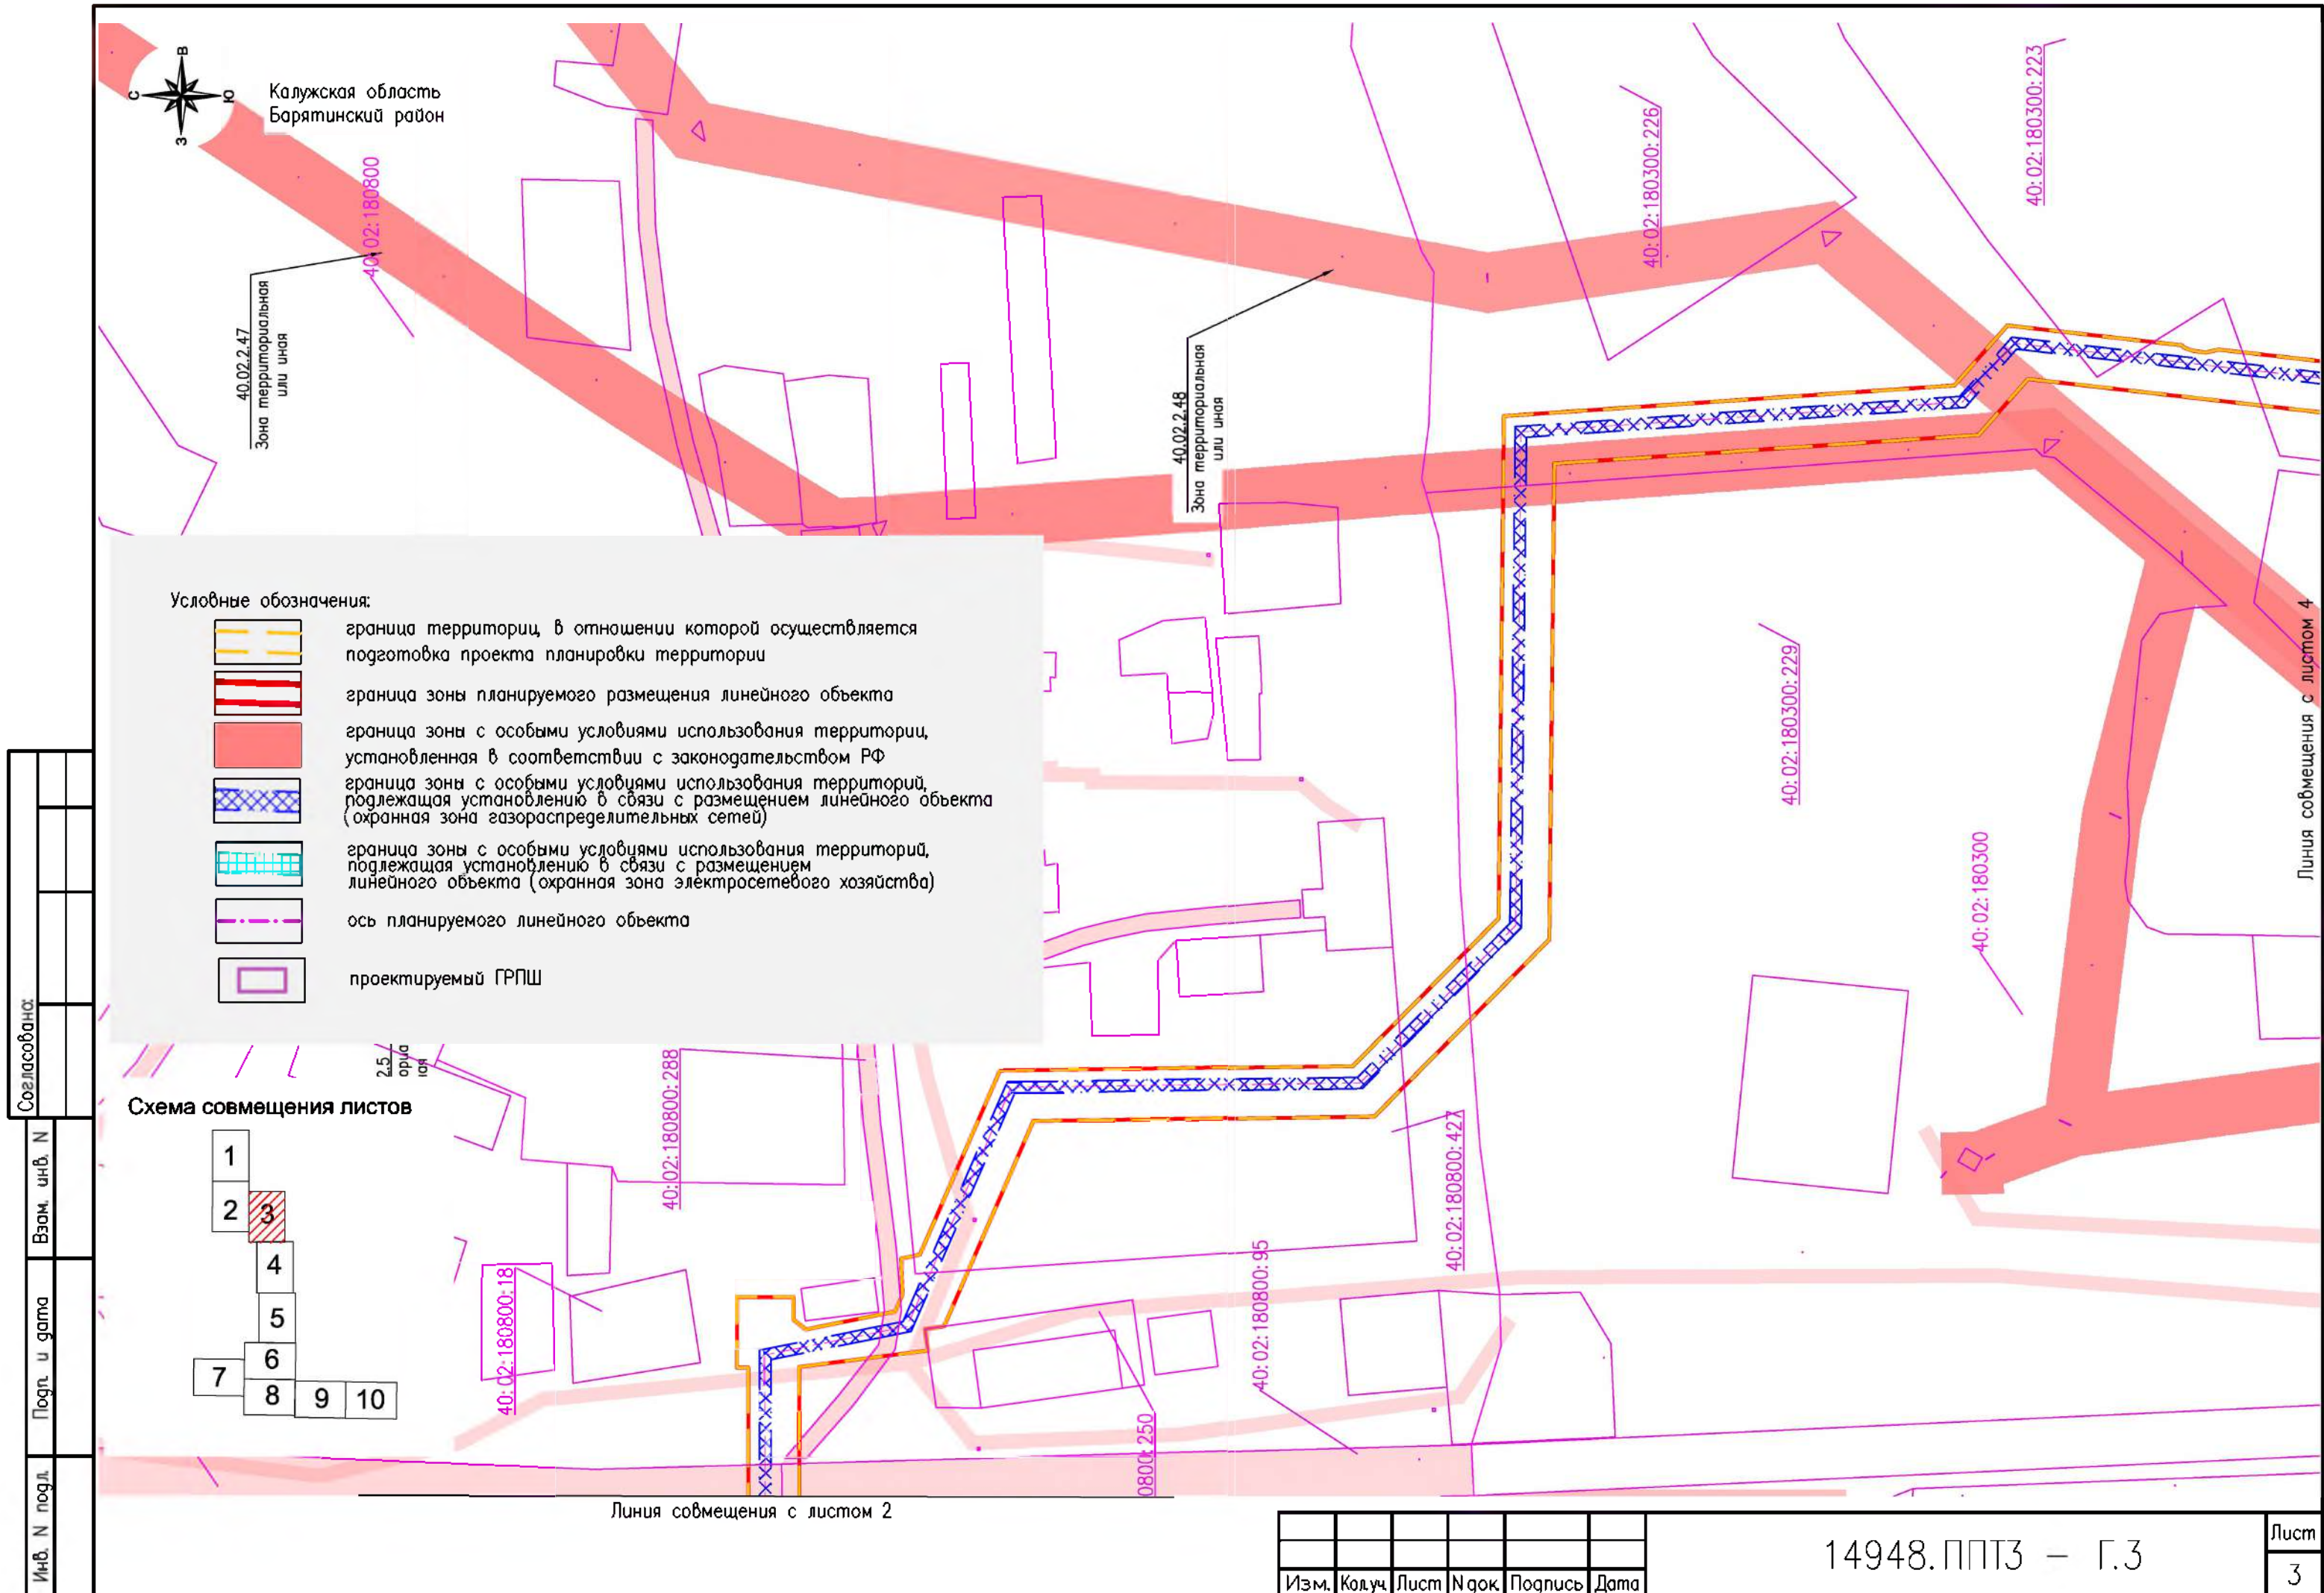


Согласована:					
Инв. N подл.	Подп. и дата	Взам. инв. N			



Калужская область
Брятинский район

Схема совмещения листов

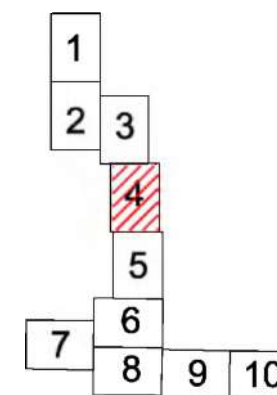

Линия совмещения с листом 3

40:02:180300:223

40:02:180300

Линия совмещения с листом 5

40.02.2.47
Зона территориальная
или иная

40.02.2.48
Зона территориальная
или иная

40:02:180300:218

Условные обозначения:



- граница территории, в отношении которой осуществляется подготовка проекта планировки территории
- граница зоны планируемого размещения линейного объекта
- граница зоны с особыми условиями использования территории, установленная в соответствии с законодательством РФ
- граница зоны с особыми условиями использования территорий, подлежащая установлению в связи с размещением линейного объекта (охранная зона газораспределительных сетей)
- граница зоны с особыми условиями использования территорий, подлежащая установлению в связи с размещением линейного объекта (охранная зона электросетевого хозяйства)
- ось планируемого линейного объекта
- проектируемый ГРПШ

Согласована:

Взам. инв. N

Подп. и дата

Инв. N подл.

Изм.	Колуч	Лист	Ндок	Подпись	Дата

14948.ППТЗ – Г.3


Лист
4

Формат А3



Калужская область
Брятинский район

Схема совмещения листов

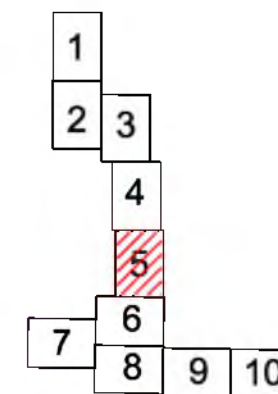

Линия совмещения с листом 4

40.00.2.55
Зона территориальная
или иная

40:02:180300:219

40:02:180300:1

40:02:180300

Линия совмещения с листом 6

Условные обозначения:



граница территории, в отношении которой осуществляется
подготовка проекта планировки территории




граница зоны планируемого размещения линейного объекта




граница зоны с особыми условиями использования территории,
установленная в соответствии с законодательством РФ




граница зоны с особыми условиями использования территорий,
подлежащая установлению в связи с размещением линейного объекта
(охранная зона газораспределительных сетей)

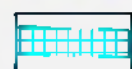

граница зоны с особыми условиями использования территорий,
подлежащая установлению в связи с размещением
линейного объекта (охранная зона электросетевого хозяйства)

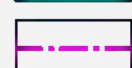

ось планируемого линейного объекта

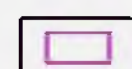

проектируемый ГРПШ

Согласовано:

Взам. инв. N

Подп. и дата

Инв. N подл.


Изм.	Код уч.	Лист	Индок.	Подпись	Дата

14948.ППТЗ – Г.3

Лист

5


Формат А3

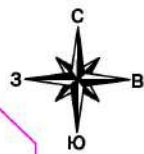

Калужская область
Брятинский район

Линия совмещения с листом 5

Схема совмещения листов

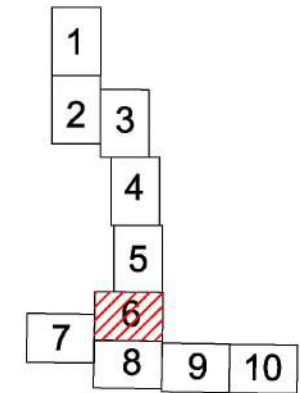

40:02:180300:218

40:02:180300:224

40:02:180300:222

40:02:180300

Линия совмещения с листом 7

Условные обозначения:



граница территории, в отношении которой осуществляется подготовка проекта планировки территории



граница зоны планируемого размещения линейного объекта




граница зоны с особыми условиями использования территории, установленная в соответствии с законодательством РФ



граница зоны с особыми условиями использования территорий, подлежащая установлению в связи с размещением линейного объекта (охранная зона газораспределительных сетей)



граница зоны с особыми условиями использования территорий, подлежащая установлению в связи с размещением линейного объекта (охранная зона электросетевого хозяйства)

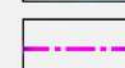

ось планируемого линейного объекта



проектируемый ГРПШ

Согласована:

Взам. инв. N

Подп. и дата

Инв. N подл.


Изм.	Колуч	Лист	N док	Подпись	Дата

14948.ППТЗ – Г.3

Лист


6

Формат А3

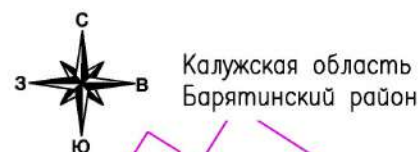

Калужская область
Барятинский район

Схема совмещения листов

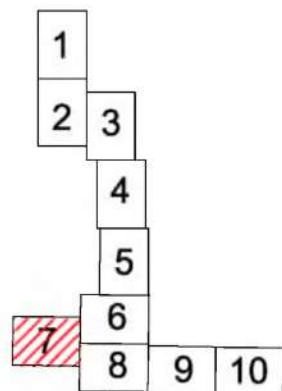

40.02.2.45
Зона территориальная
или иная

40.02-6.9
Зона территориальная
или иная

40.00-6.197
Зона территориальная
или иная

40.02-6.15
Зона территориальная
или иная

40.02:181600:29

40.02:180300:222

40.02.2.53
Зона территориальная
или иная

40.02:000000:130

40.00.2.85
Зона территориальная
или иная

40.02-7.24
Зона территориальная
или иная

40.02:181800


40.02:182400

40.02:182400:58


Условные обозначения:



граница территории, в отношении которой осуществляется
подготовка проекта планировки территории

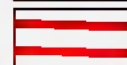


граница зоны планируемого размещения линейного объекта

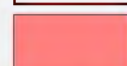


граница зоны с особыми условиями использования территории,
установленная в соответствии с законодательством РФ




граница зоны с особыми условиями использования территорий,
подлежащая установлению в связи с размещением линейного объекта
(охранная зона газораспределительных сетей)

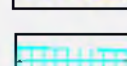

граница зоны с особыми условиями использования территорий,
подлежащая установлению в связи с размещением
линейного объекта (охранная зона электросетевого хозяйства)

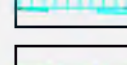

ось планируемого линейного объекта

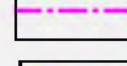

проектируемый ГРПШ

Изм.	Кол.уч.	Лист	Игрок	Подпись	Дата


14948.ППТЗ – Г.3

Формат А3

Лист
7

Линия совмещения с листом 6

Линия совмещения с листом 8

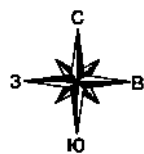

Калужская область
Барятинский район

Линия совмещения с листом 7

40:02-6.15
Зона территориальная
или иная

40:02:000000:130

40.02.2.53
Зона территориальная
или иная

40:02:180300

40:02-7.24
Зона территориальная или
иная


40:02:181800

40:02:182400:58

Условные обозначения:



граница территории, в отношении которой осуществляется
подготовка проекта планировки территории

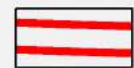


граница зоны планируемого размещения линейного объекта



граница зоны с особыми условиями использования территории,
установленная в соответствии с законодательством РФ



граница зоны с особыми условиями использования территорий,
подлежащая установлению в связи с размещением линейного объекта
(охранная зона газораспределительных сетей)

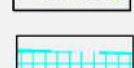

граница зоны с особыми условиями использования территорий,
подлежащая установлению в связи с размещением
линейного объекта (охранная зона электросетевого хозяйства)




ось планируемого линейного объекта



проектируемый ГРПШ

Схема совмещения листов

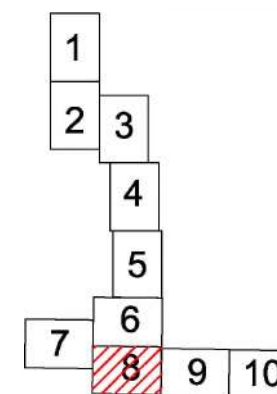


Линия совмещения с листом 9

Изм.	Код уч.	Лист	№ док.	Подпись	Дата

14948.ППТЗ – Г.3


Лист
8

Формат А3

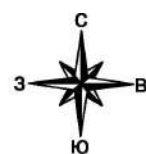

Калужская область
Баятинский район

Схема совмещения листов

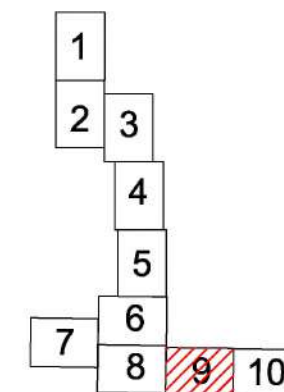

Линия совмещения с листом 8

40:02-6.15
Зона территориальная
или иная

40:02:180300

40:02:000000:130

40:02:181800

40.02.2.53
Зона территориальная
или иная


40:02-7.24
Зона территориальная
или иная

40:02:182600


40:00:000000:710

Линия совмещения с листом 10

Условные обозначения:

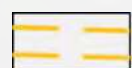


граница территории, в отношении которой осуществляется
подготовка проекта планировки территории

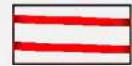


граница зоны планируемого размещения линейного объекта




граница зоны с особыми условиями использования территории,
установленная в соответствии с законодательством РФ

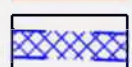


граница зоны с особыми условиями использования территорий,
подлежащая установлению в связи с размещением линейного объекта
(охранная зона газораспределительных сетей)

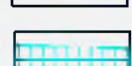

граница зоны с особыми условиями использования территорий,
подлежащая установлению в связи с размещением
линейного объекта (охранная зона электросетевого хозяйства)

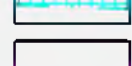

ось планируемого линейного объекта

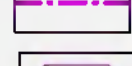

проектируемый ГРПШ

Согласовано:	
Взам. инв. N	
Подп. и дата	
Инв. N подл.	

Изм.	Кол.уч.	Лист	N док	Подпись	Дата

14948.ППТЗ – Г.3


Лист
9

Формат А3



Калужская область
Баятинский район


Схема совмещения листов

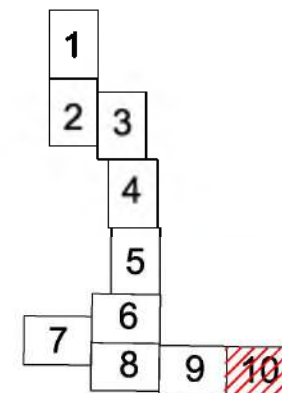

Условные обозначения:

- граница территории, в отношении которой осуществляется подготовка проекта планировки территории
- граница зоны планируемого размещения линейного объекта
- граница зоны с особыми условиями использования территории, установленная в соответствии с законодательством РФ
- граница зоны с особыми условиями использования территорий, подлежащая установлению в связи с размещением линейного объекта (охранная зона газораспределительных сетей)
- граница зоны с особыми условиями использования территорий, подлежащая установлению в связи с размещением линейного объекта (охранная зона электросетевого хозяйства)
- ось планируемого линейного объекта
- проектируемый ГРПШ

Линия совмещения с листом 9

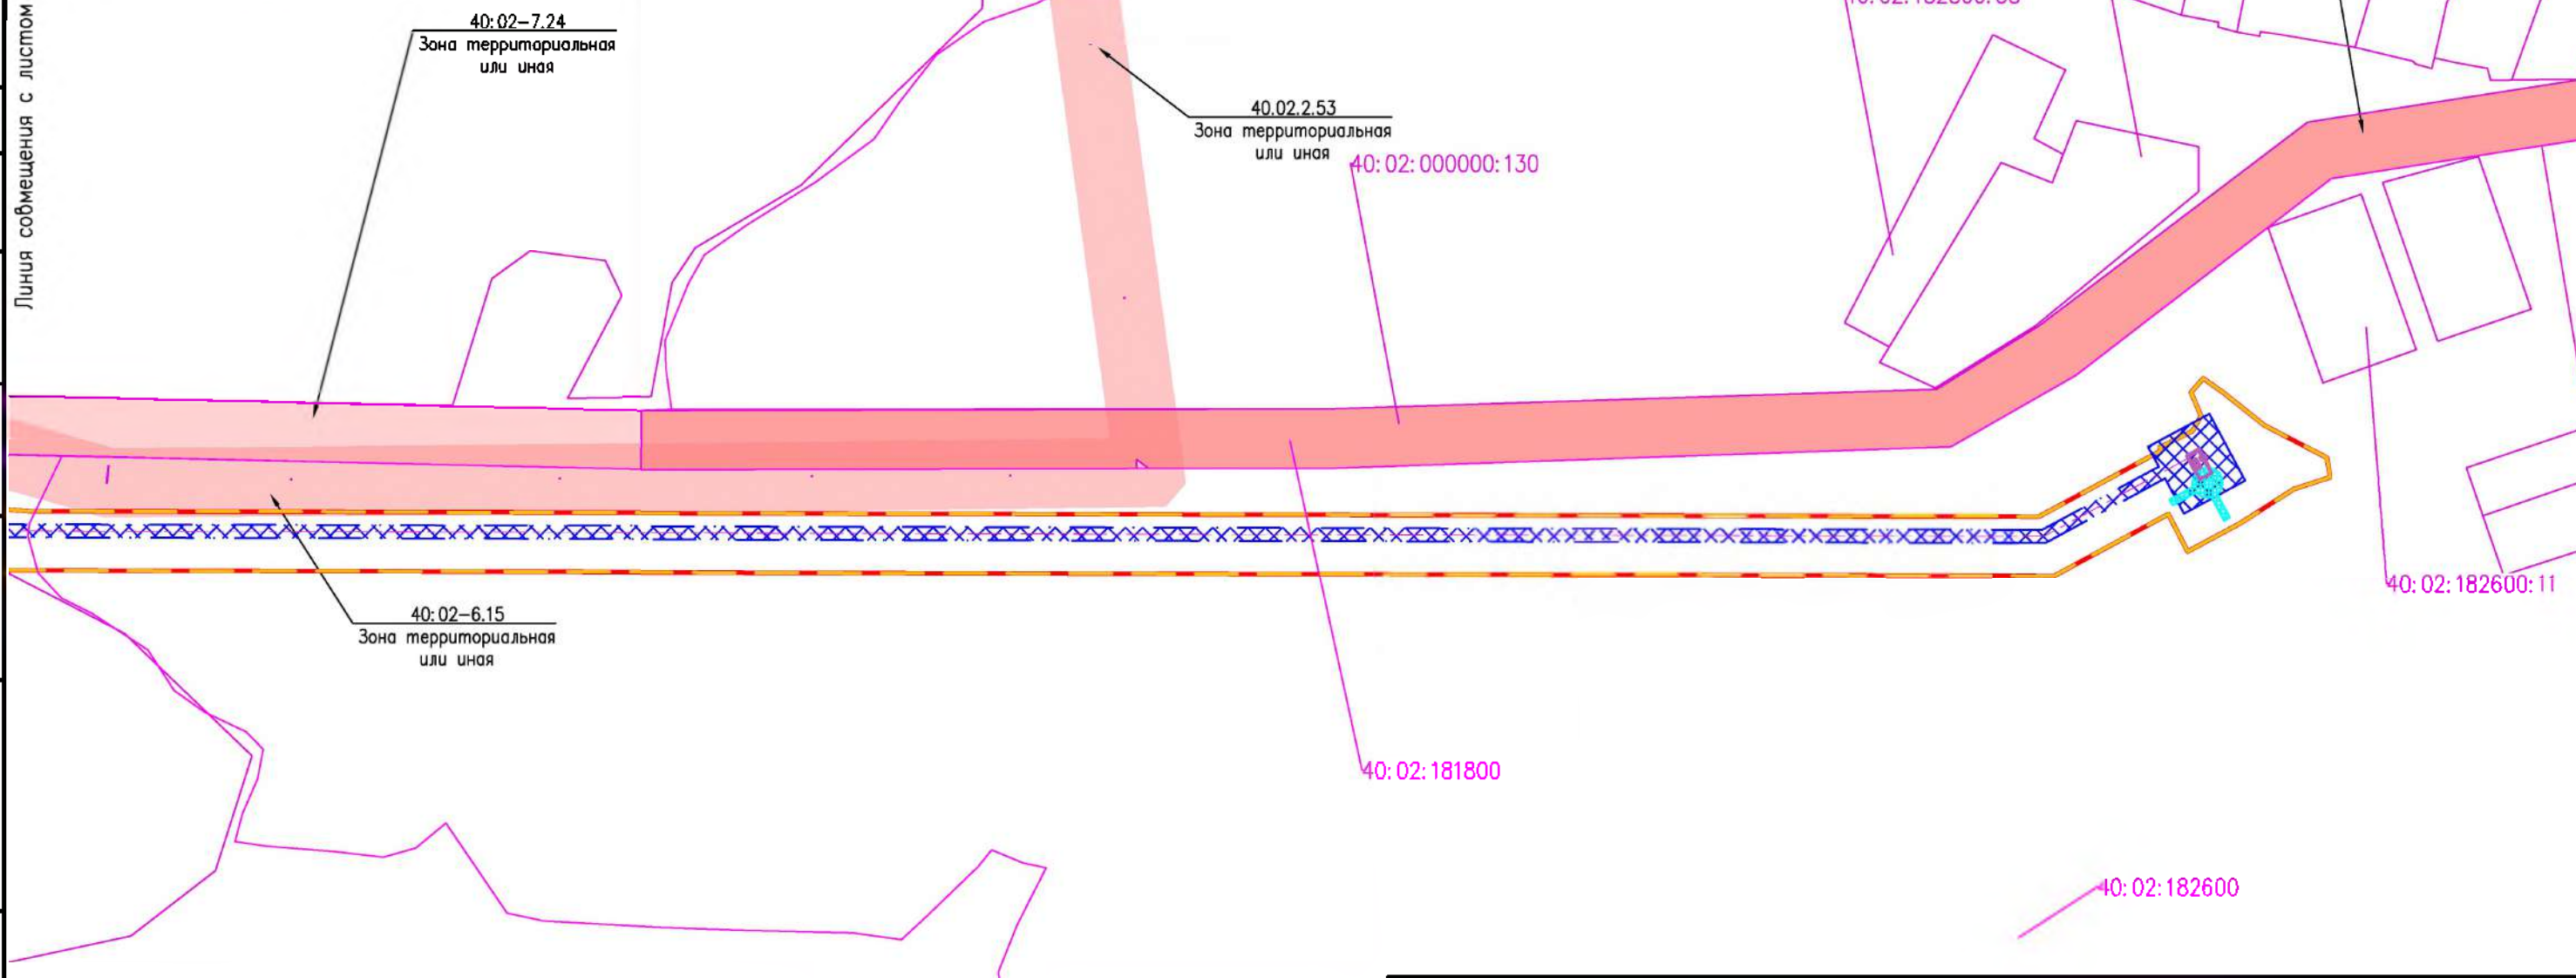

Изм.	Код.уч.	Лист	№ док.	Подпись	Дата

14948.ППТЗ — Г.3

Лист
10

Формат А3

Границы:

- Территории, в отношении которой осуществляется подготовка проекта планировочной структуры
- Зоны планируемого размещения линейного объекта

ГРАНИЦЫ

- БАРЯТИНСКОГО РАЙОНА
- МО СП "ДЕРЕВНЯ АСМОЛОВО"
- НАСЕЛЕННЫХ ПУНКТОВ

ЭЛЕМЕНТЫ ЛАНДШАФТА

- ВОДНЫЕ ОБЪЕКТЫ
- ЛЕСА

ФУНКЦИОНАЛЬНЫЕ ЗОНЫ

- ЖИЛАЯ**
- ЖИЛОЙ ИНДИВИДУАЛЬНОЙ И МАЛОЭТАЖНОЙ ЗАСТРОЙКИ С ПРИУСАДЕБНЫМИ УЧАСТКАМИ
- ОБЩЕСТВЕННО-ДЕЛОВАЯ**
- АДМИНИСТРАТИВНОГО, ТОРГОВОГО, КУЛЬТУРНО-ДОСУГОВОГО НАЗНАЧЕНИЯ, УЧРЕЖДЕНИЙ ЗДРАВООХРАНЕНИЯ И ОБРАЗОВАТЕЛЬНЫХ УЧРЕЖДЕНИЙ
- ПРОИЗВОДСТВЕННОГО НАЗНАЧЕНИЯ**
- ПРОИЗВОДСТВЕННЫХ И КОММУНАЛЬНО-СКЛАДСКИХ ОБЪЕКТОВ
- СЕЛЬСКОХОЗЯЙСТВЕННОГО ИСПОЛЬЗОВАНИЯ**
- ЗЕМЕЛЬ НАСЕЛЕННЫХ ПУНКТОВ, ПРЕДОСТАВЛЕННЫХ НАСЕЛЕНИЮ ДЛЯ ИНДИВИДУАЛЬНОЙ СЕЛЬСКОХОЗЯЙСТВЕННОЙ ДЕЯТЕЛЬНОСТИ
- СЕЛЬСКОХОЗЯЙСТВЕННОГО НАЗНАЧЕНИЯ**
- СЕЛЬСКОХОЗЯЙСТВЕННЫХ УГОДИЙ
- СПЕЦИАЛЬНОГО НАЗНАЧЕНИЯ**
- КЛАДБИЩ
- СКОТОМОГИЛЬНИК

дер.Барнятино

с.Новое Село

с.Восток

дер.Бычки

дер.Егоровка

дер.Асмолово

Примечание:

- Объекты, подлежащие переносу из зоны планируемого размещения объекта отсутствуют. Границы зон планируемого размещения данных объектов не устанавливаются.
- Чертеж разработан на основе схем "Правил землепользования и застройки" ГП СП "Деревня Асмолово"

14948.ППТЗ – Г.4

«Газопровод межпоселковый от дер. Асмолово до с. Новое Село – с. Барнятино Барятинского района Калужской области»

Материалы по обоснованию проекта планировки территории. Графическая часть

Схема границ территорий, подверженных риску возникновения чрезвычайных ситуаций
М 1:20 000

АО "ГАЗПРОЕКТИНЖИНИРИНГ"

Формат А3

Изм.	Кол.	Лист	№ док	Подпись	Дата
Разраб.		Шахова		Шахова	05.04.21
Пров.		Гладнева		Гладнева	05.04.21

Стадия	Лист	Листов
		1

Согласовано:

Взам. инв. N


Подп. и дата

Инв. N подл.

Инв. N подл.	Подп. и дата	Взам. инв. N	Согласовано:



- Условные обозначения:
- подготовка проекта планировки территории
 - граница зоны планируемого размещения линейного объекта
 - ось планируемого линейного объекта
 - номер пикета трассы линейного объекта
 - проектируемый ГРПШ
 - проектируемый горизонтальный заземлитель контура заземления в земле в траншее
 - проектируемый молниеприемник

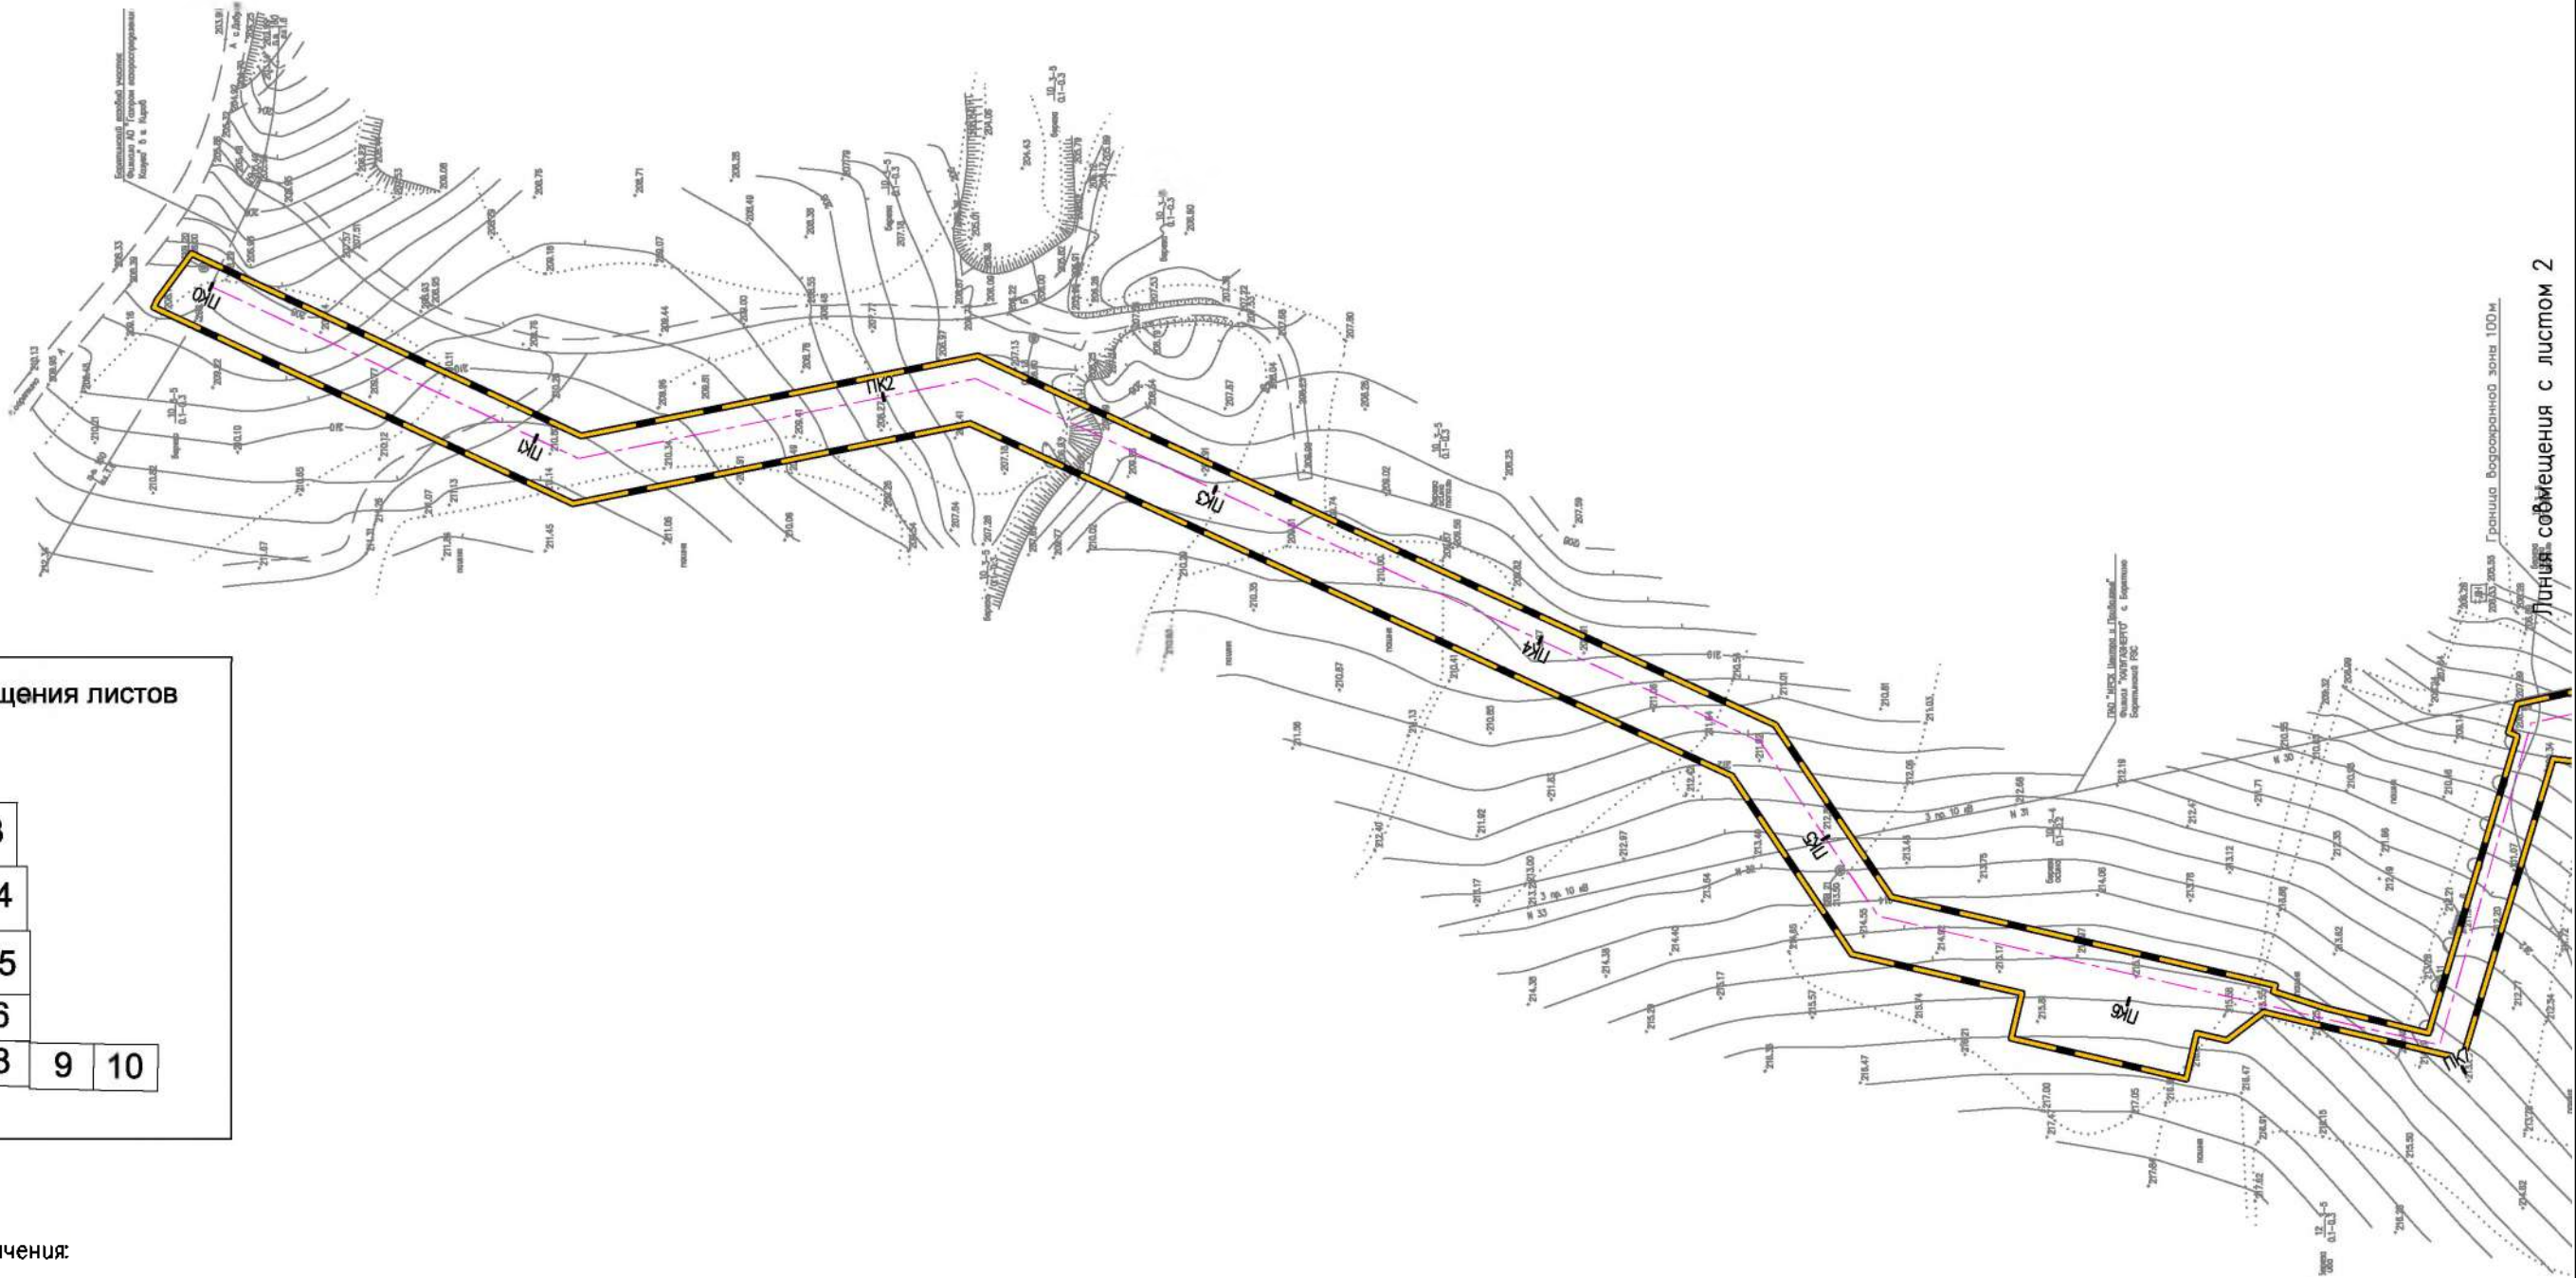

						14948.ППТЗ – Г.5		
						«Газопровод межпоселковый от дер. Асмолово до с. Новое Село –с. Барнятино Барятинского района Калужской области»		
Изм.	Колуч.	Лист	№ док.	Подпись	Дата	Материалы по обоснованию проекта планировки территории. Графическая часть	Стадия	Лист
Разраб.	Шахова				05.04.2021			1
Пров.	Гладнева				05.04.2021	Схема конструктивных и планировочных решений М 1:2000		10
							АО "ГАЗПРОЕКТИНЖИРИНГ"	

Согласована:


Взам. инв. N

Подп. и дата

Инв. N подл.

Линия совмещения с листом 1


Линия совмещения с листом 3

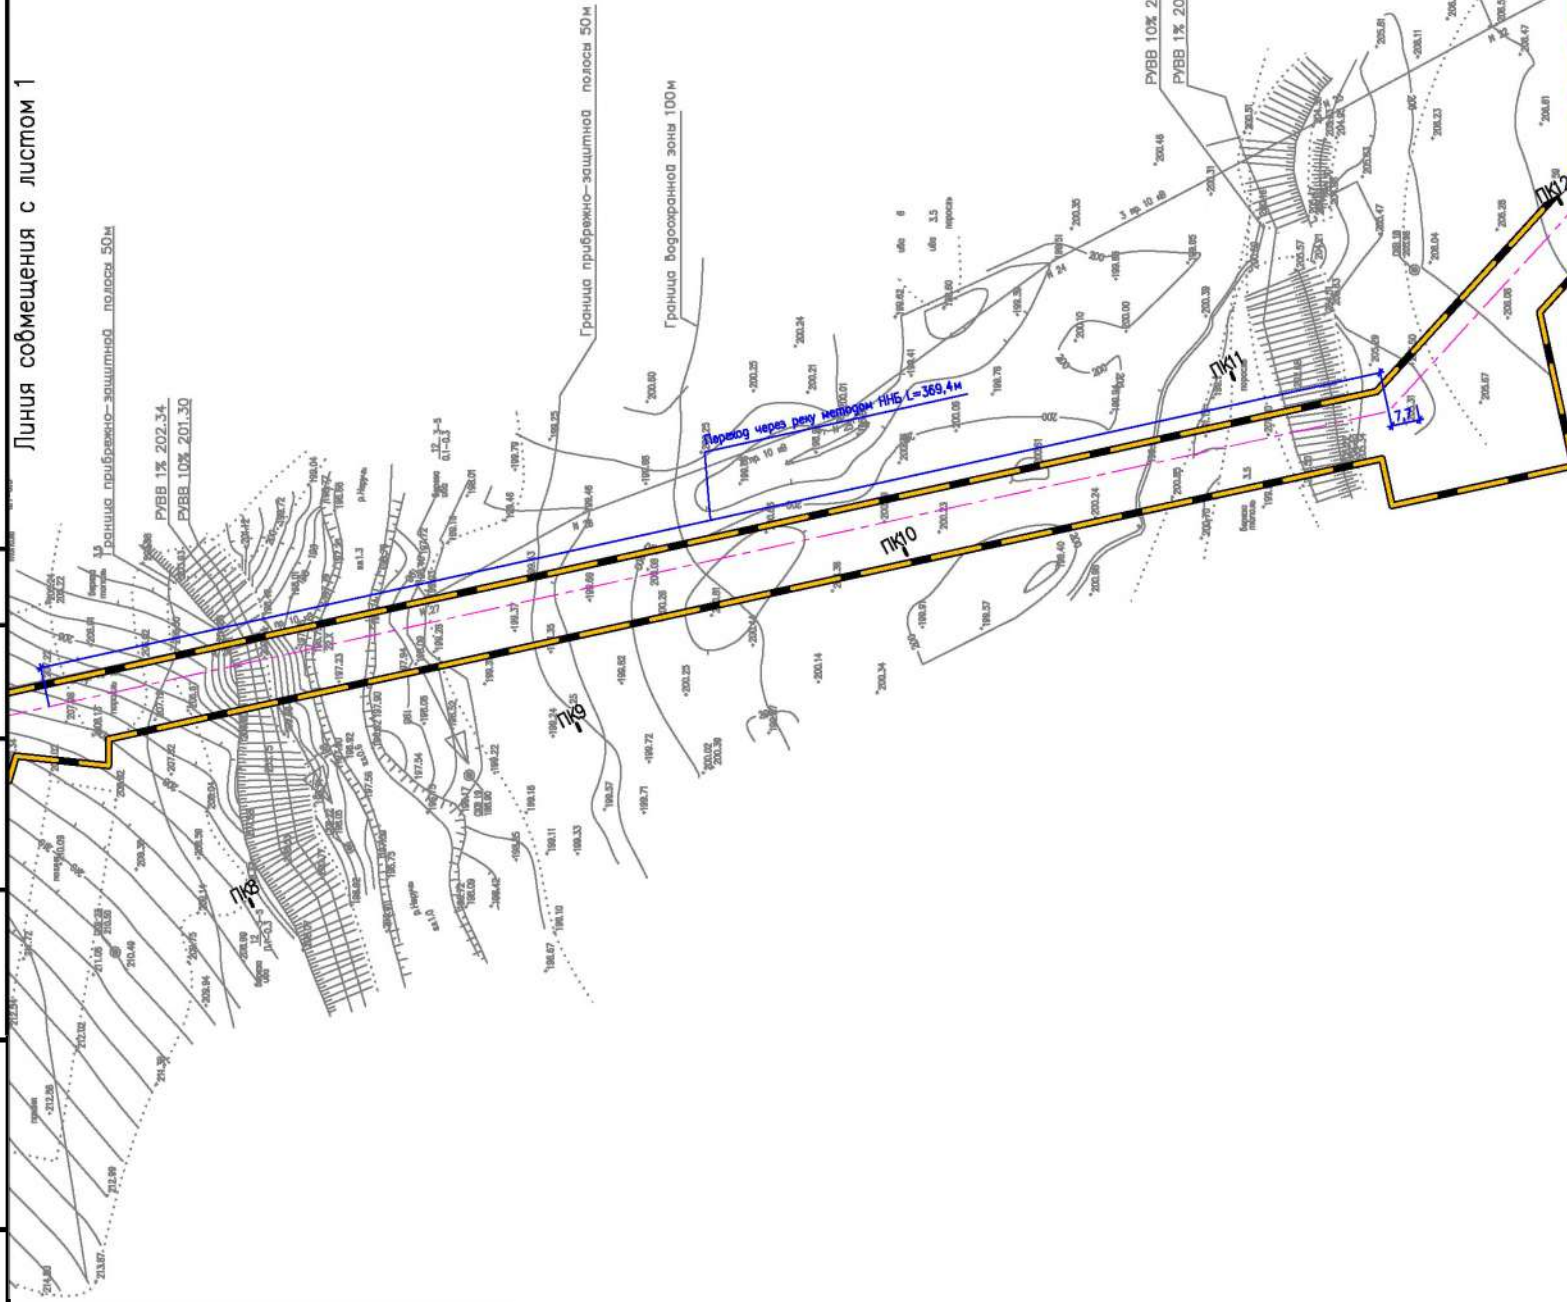

Условные обозначения:



подготовка проекта планировки территории

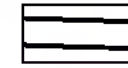

граница зоны планируемого размещения линейного объекта




ось планируемого линейного объекта



номер пикета трассы линейного объекта



проектируемый ГРПШ

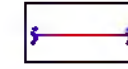


проектируемый горизонтальный заземлитель контура заземления в земле в траншее



проектируемый молниеприемник

Схема совмещения листов

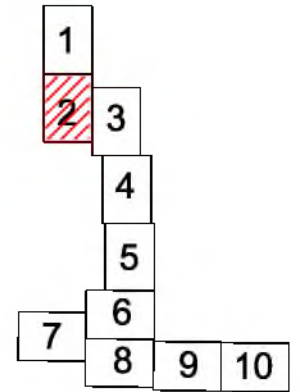

Изм.	Кол.уч.	Лист	№ док.	Подпись	Дата

14948.ППТЗ – Г.5

Формат А3

Лист

2

Согласована:

Взам. инв. N


Подп. и дата

Инв. N подл.

Условные обозначения:




подготовка проекта планировки территории

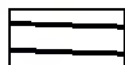


граница зоны планируемого размещения линейного объекта



ось планируемого линейного объекта

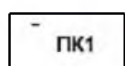

номер пикета трассы линейного объекта

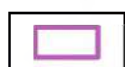

проектируемый ГРПШ





проектируемый горизонтальный заземлитель контура заземления в земле в траншее



проектируемый молниеприемник

Схема совмещения листов

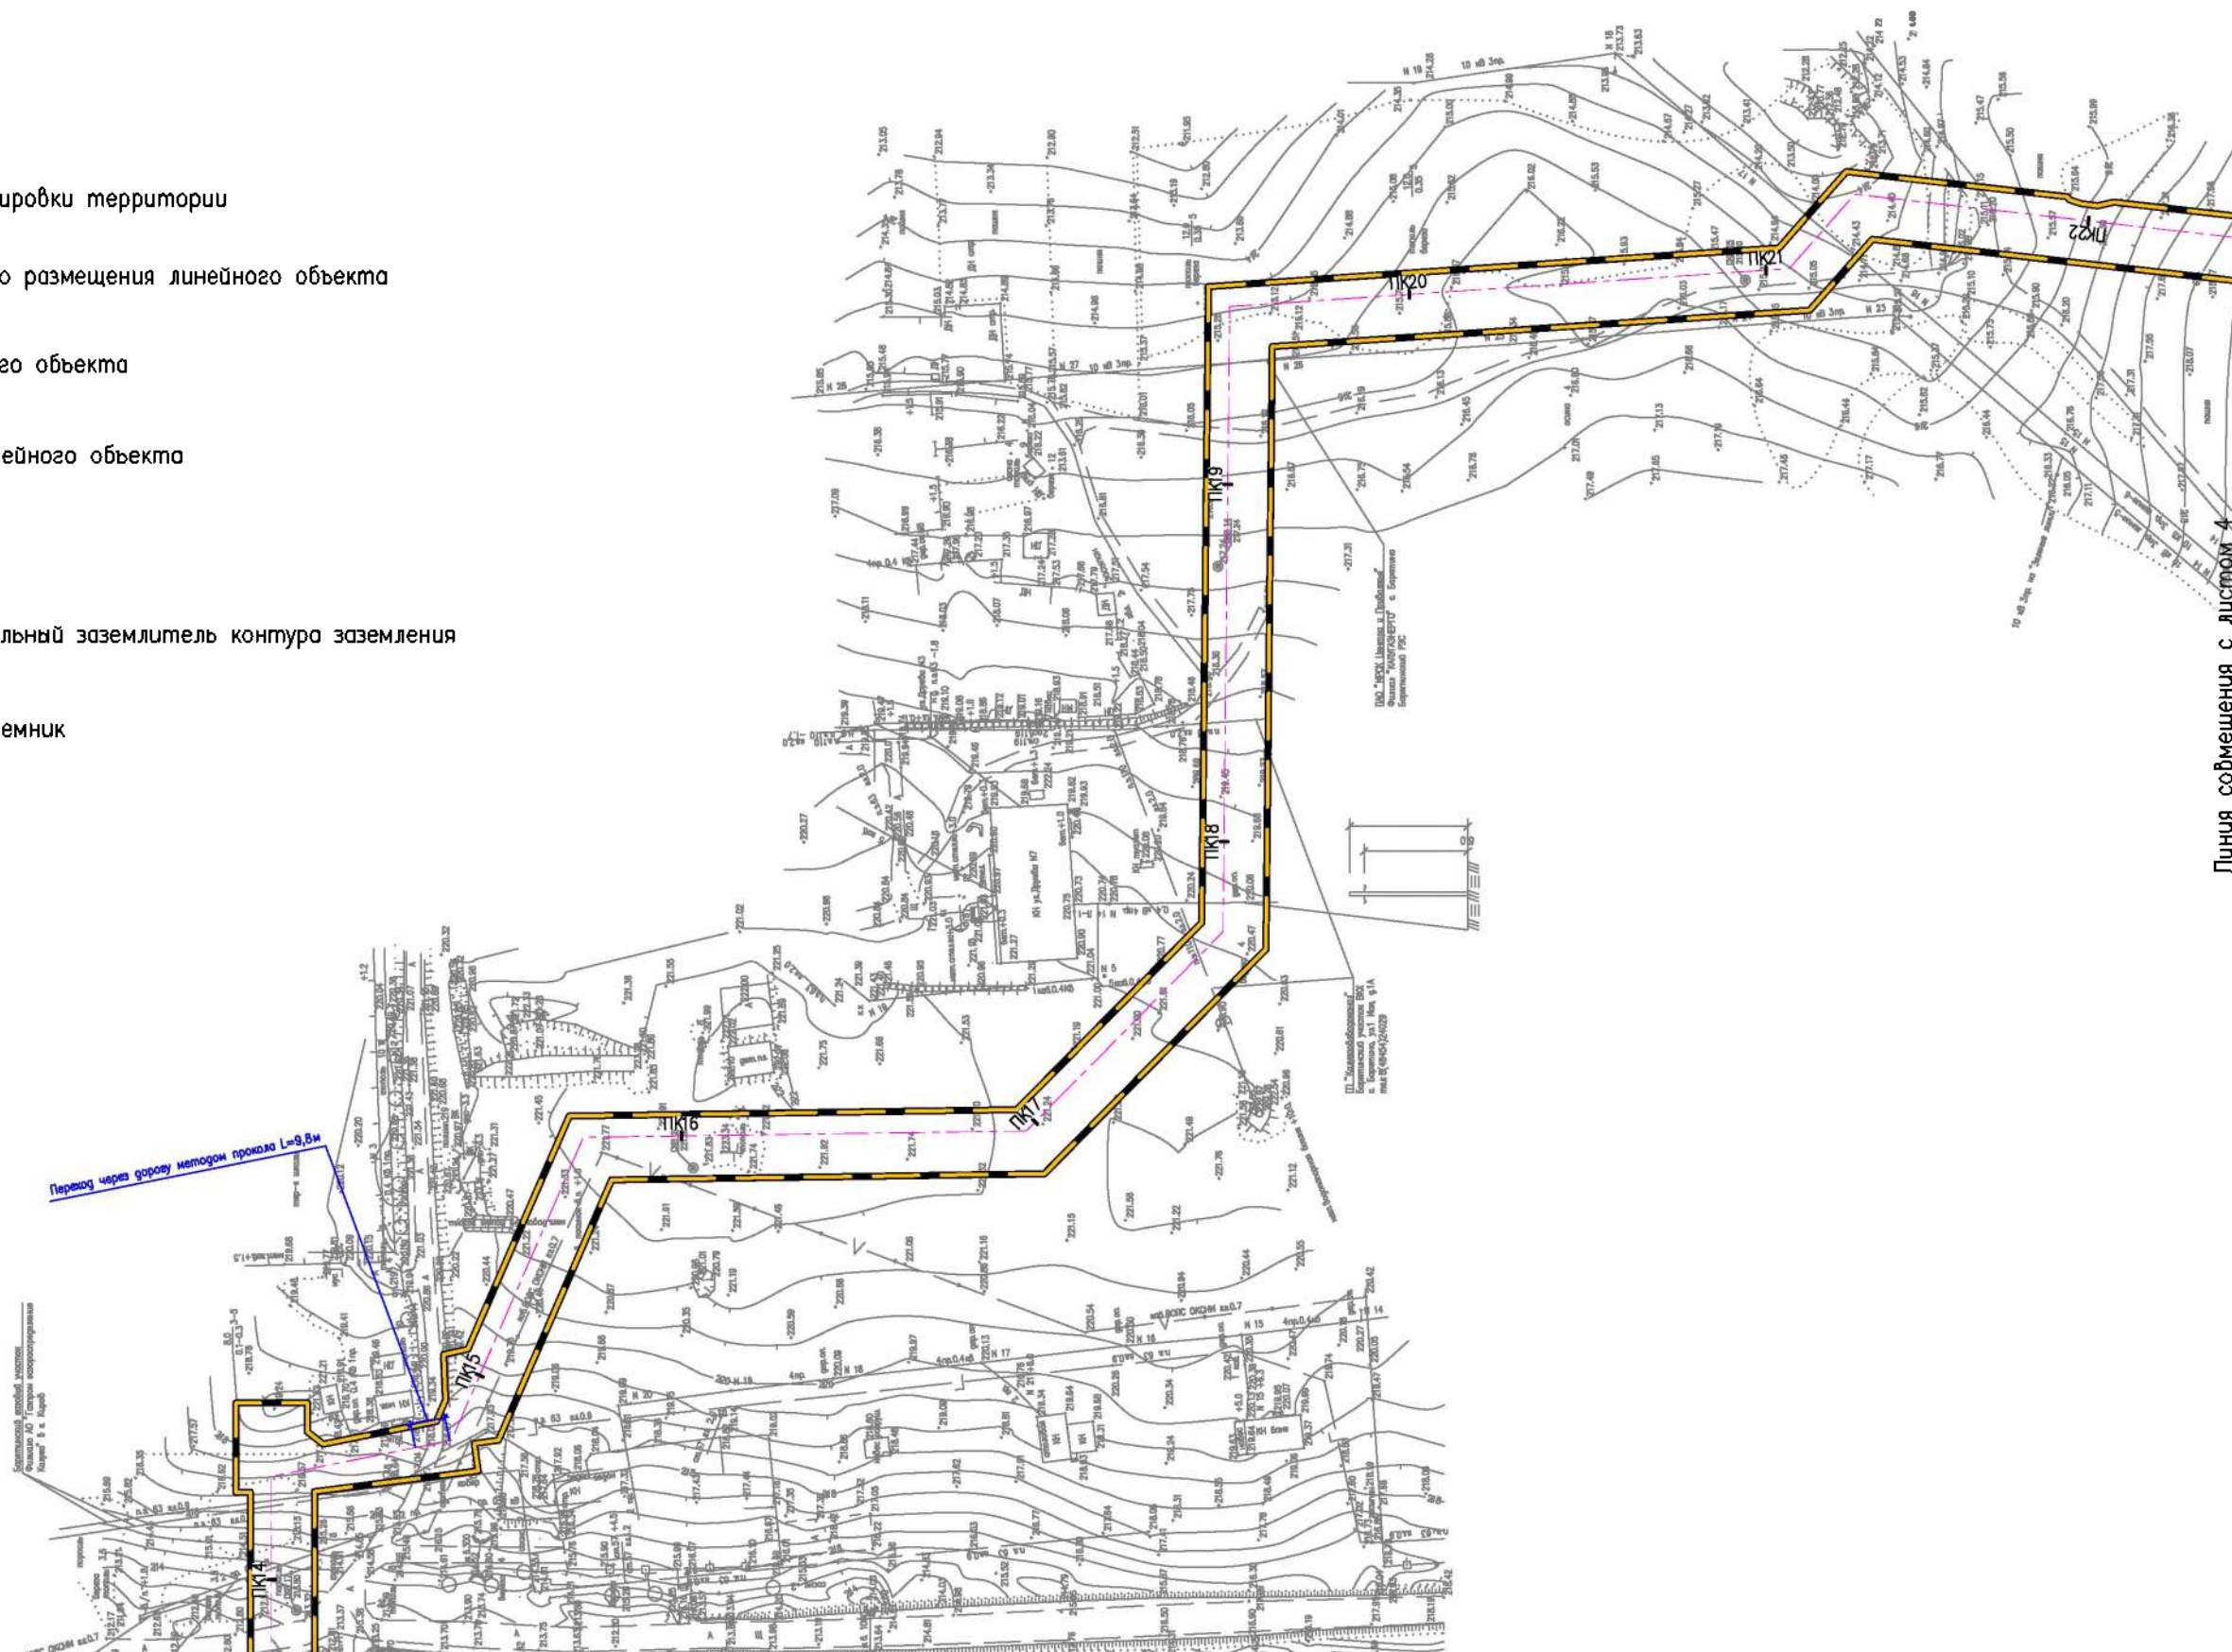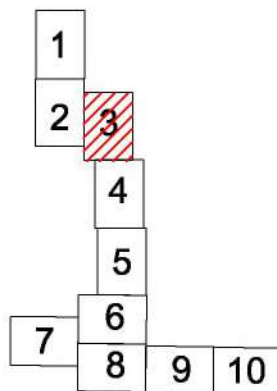

Линия совмещения с листом 2

Линия совмещения с листом 4


Изм.	Кодч.	Лист	№ док	Подпись	Дата

14948.ППТЗ – Г.5

Формат А3



Линия совмещения с листом 3

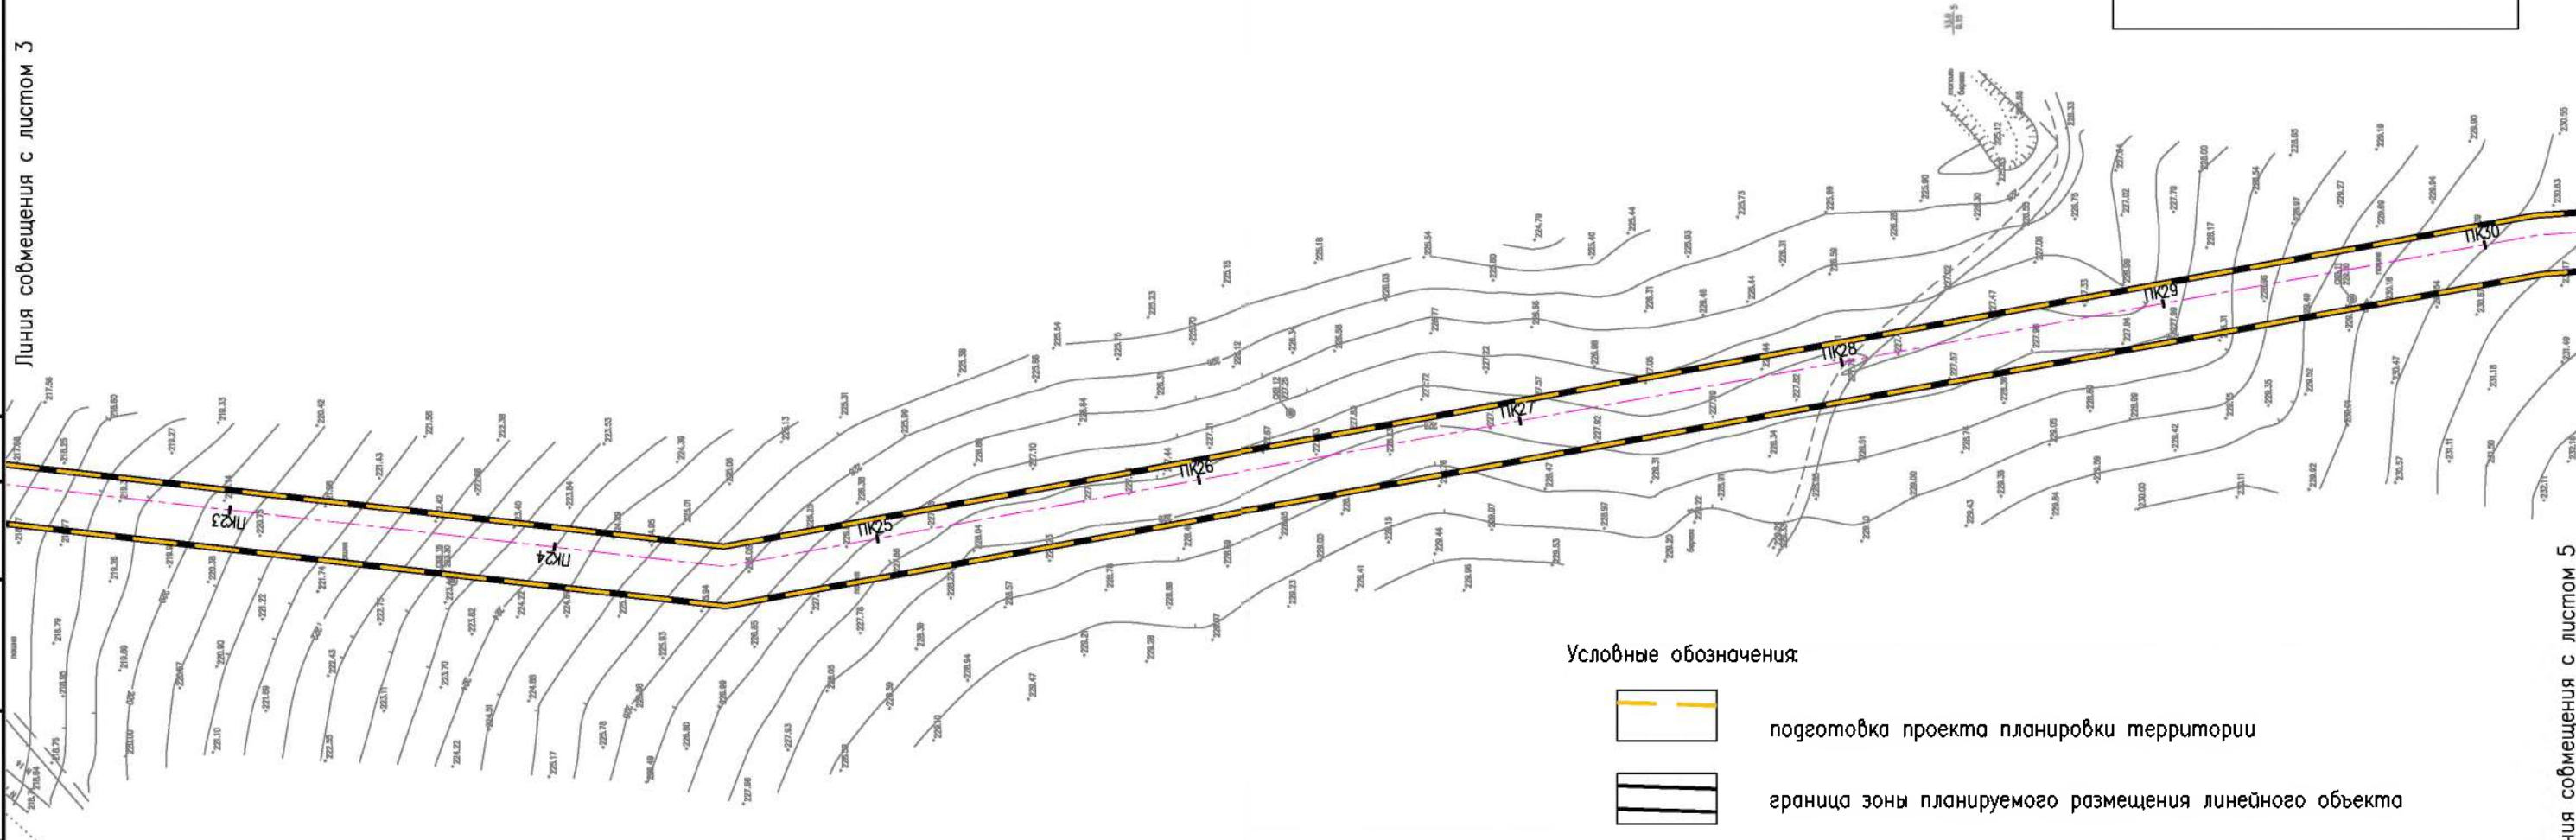

Условные обозначения

- подготовка проекта планировки территории
- граница зоны планируемого размещения линейного объекта
- ось планируемого линейного объекта
- номер пикета трассы линейного объекта
- проектируемый ГРПШ
- проектируемый горизонтальный заземлитель контура заземления в земле в траншее
- проектируемый молниеприемник

Линия совмещения с листом 5

Инф. N подл.	Подп. и дата	Взам. инф. N	Согласована:	

Изм.	Кодч	Лист	Ндок	Подпись	Дата


14948.ППТЗ – Г.5

Лист
4



Формат А3

Инв. N подл.	Подп. и дата	Взам. инв. N	Согласовано:

Линия совмещения с листом 4

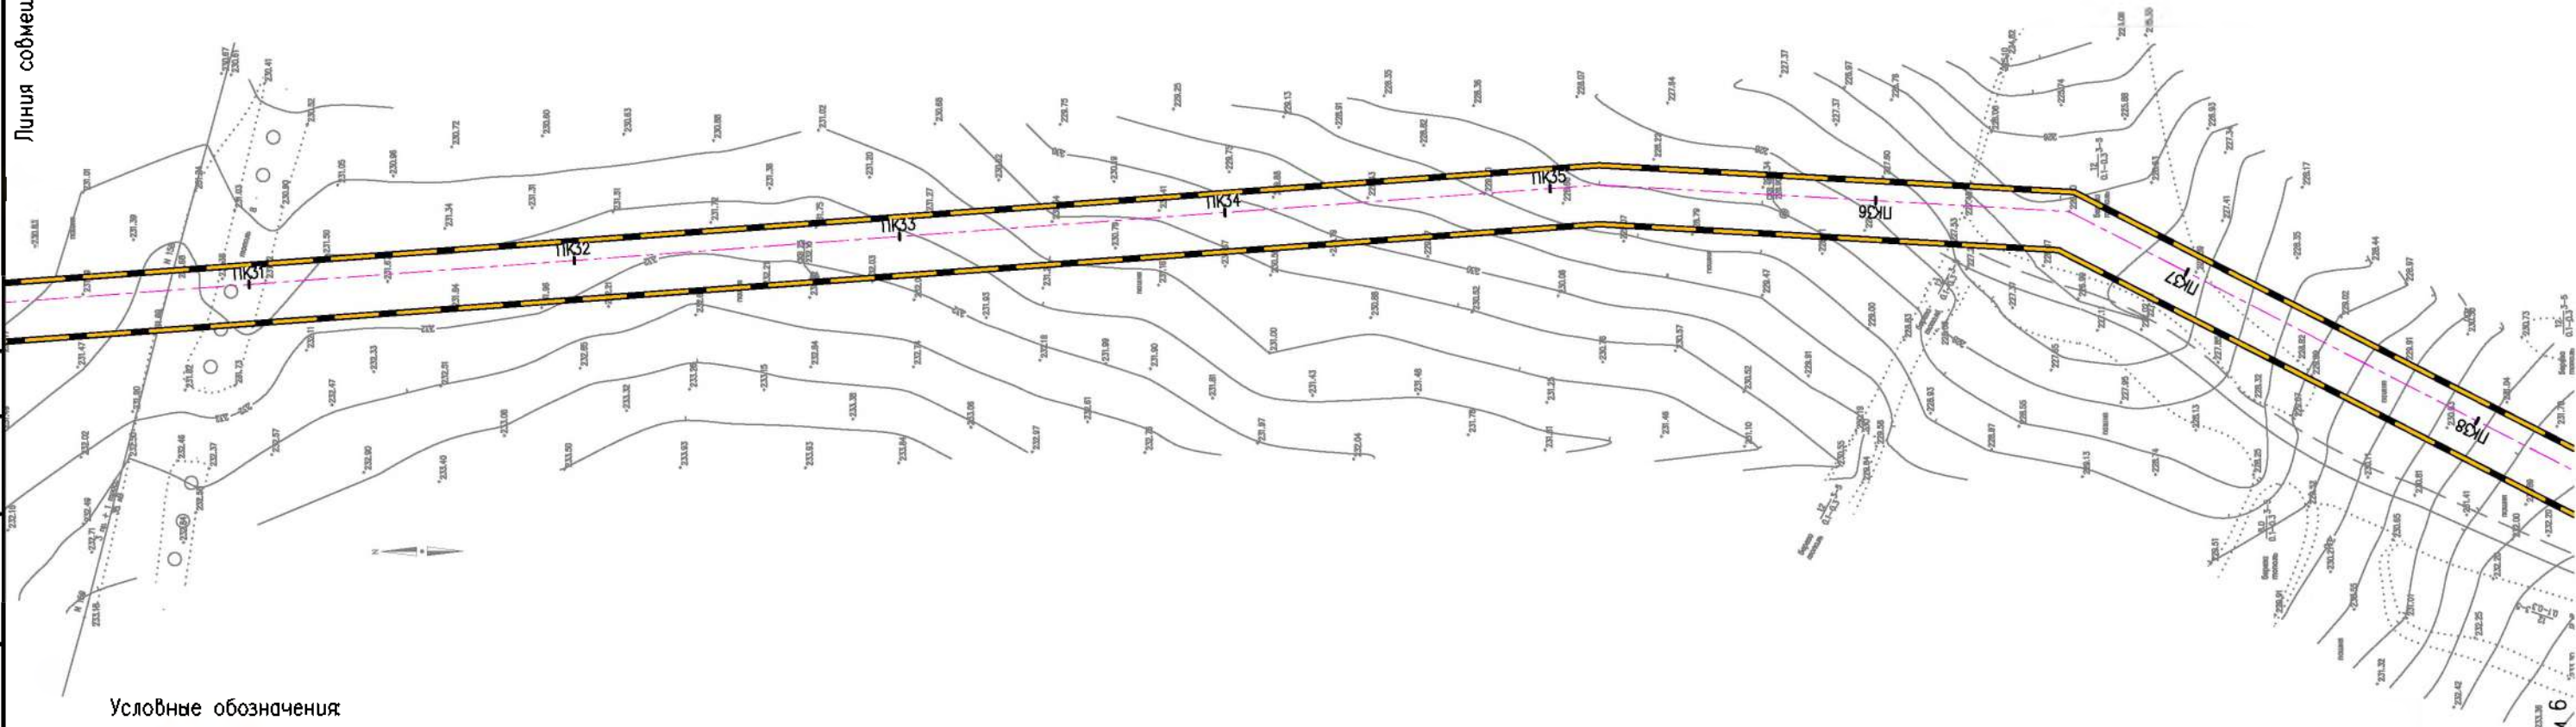

Условные обозначения

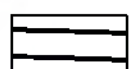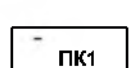-  подготовка проекта планировки территории
-  граница зоны планируемого размещения линейного объекта
-  ось планируемого линейного объекта
-  номер пикета трассы линейного объекта
-  проектируемый ГРПШ
-  проектируемый горизонтальный заземлитель контура заземления в земле в траншее
-  проектируемый молниеприемник

Изм.	Колуч.	Лист	Игор.	Погнись	Дата

14948.ППТЗ – Г.5



Формат А3

Лист
5



Линия совмещения с листом 6

Линия совмещения с листом 5

Схема совмещения листов

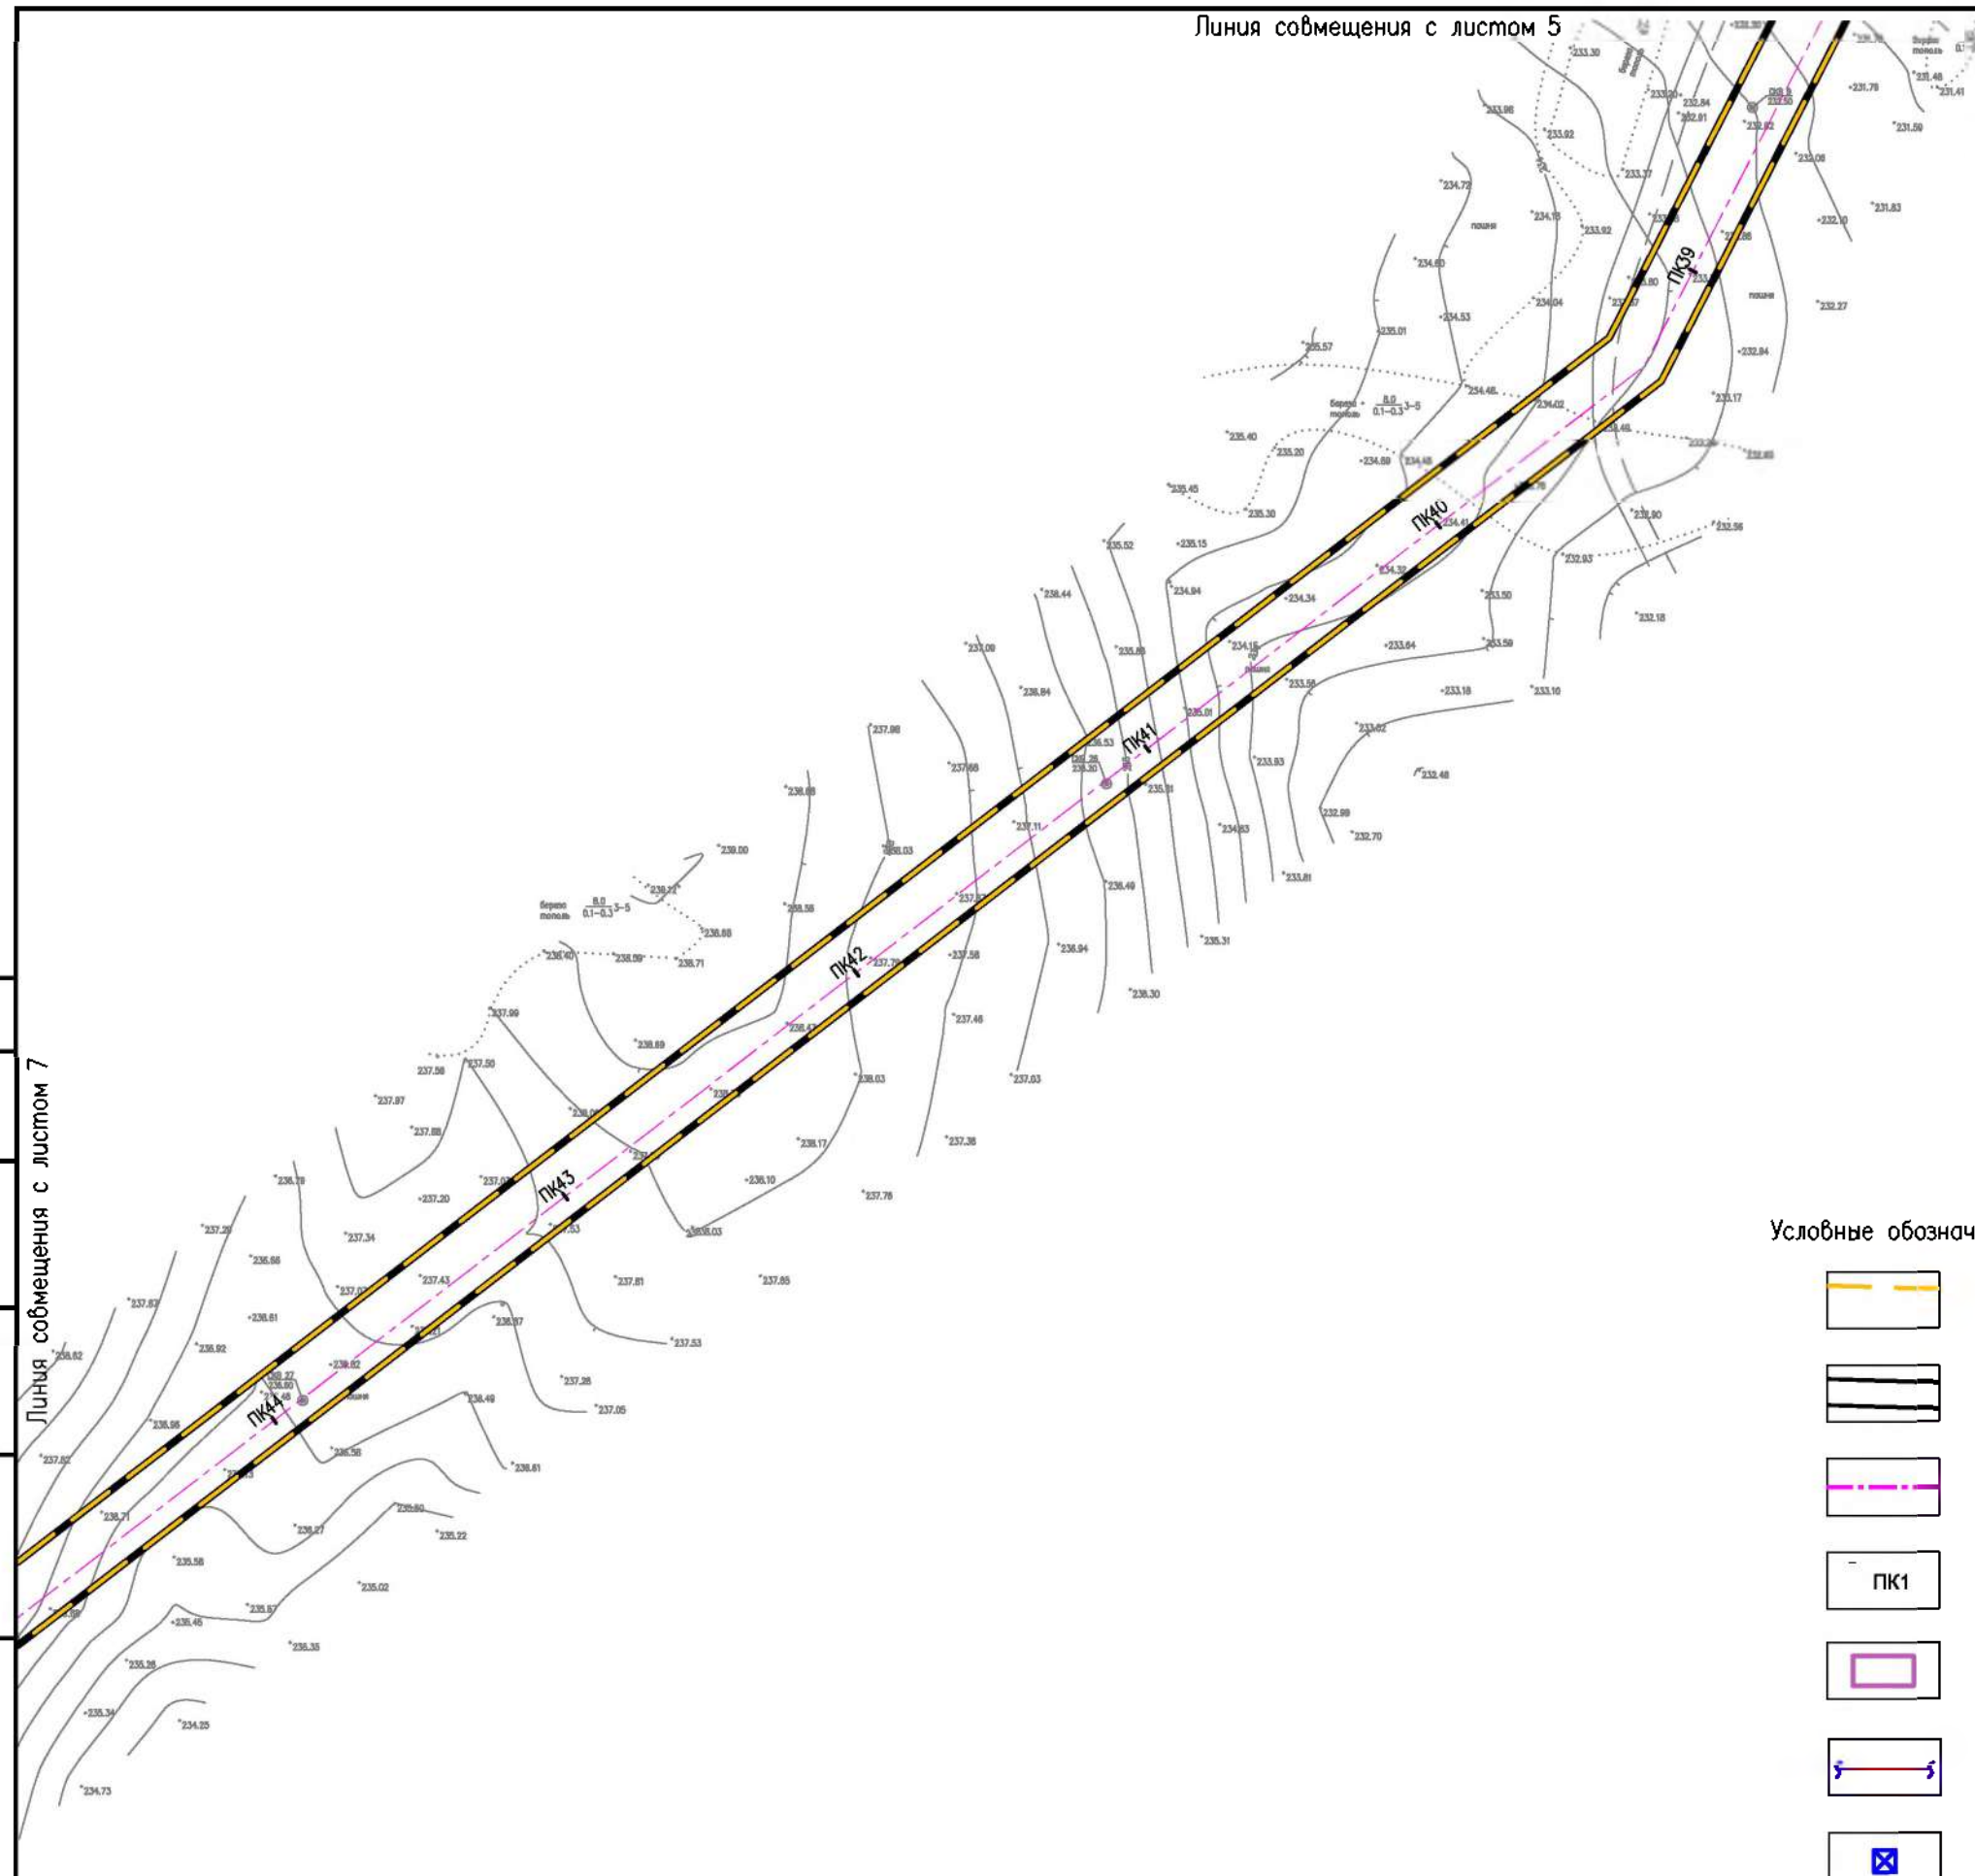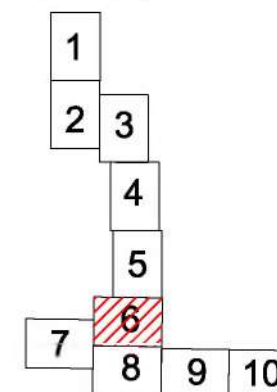

Условные обозначения:

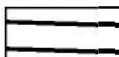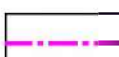-  подготовка проекта планировки территории
-  граница зоны планируемого размещения линейного объекта
-  ось планируемого линейного объекта
-  номер пикета трассы линейного объекта
-  проектируемый ГРПШ
-  проектируемый горизонтальный заземлитель контура заземления в земле в траншее
-  проектируемый молниеприемник

Инв. N подл.	Подп. и дата	Взам. инв. N	Согласовано:

Линия совмещения с листом 7

Изм.	Колуч	Лист	N док	Подпись	Дата


14948.ППТЗ – Г.5

Лист
6

Формат А3


Инв. N подл.	Подп. и дата	Взам. инв. N	Согласована:

Схема совмещения листов

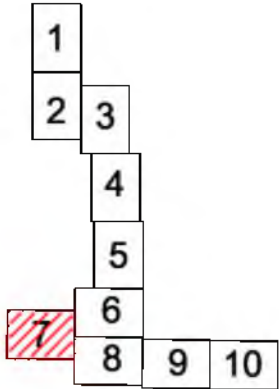

Условные обозначения:


- подготовка проекта планировки территории
- граница зоны планируемого размещения линейного объекта
- ось планируемого линейного объекта
- номер пикета трассы линейного объекта
- проектируемый ГРПШ
- проектируемый горизонтальный заземлитель контура заземления в земле в траншее
- проектируемый молниеприемник

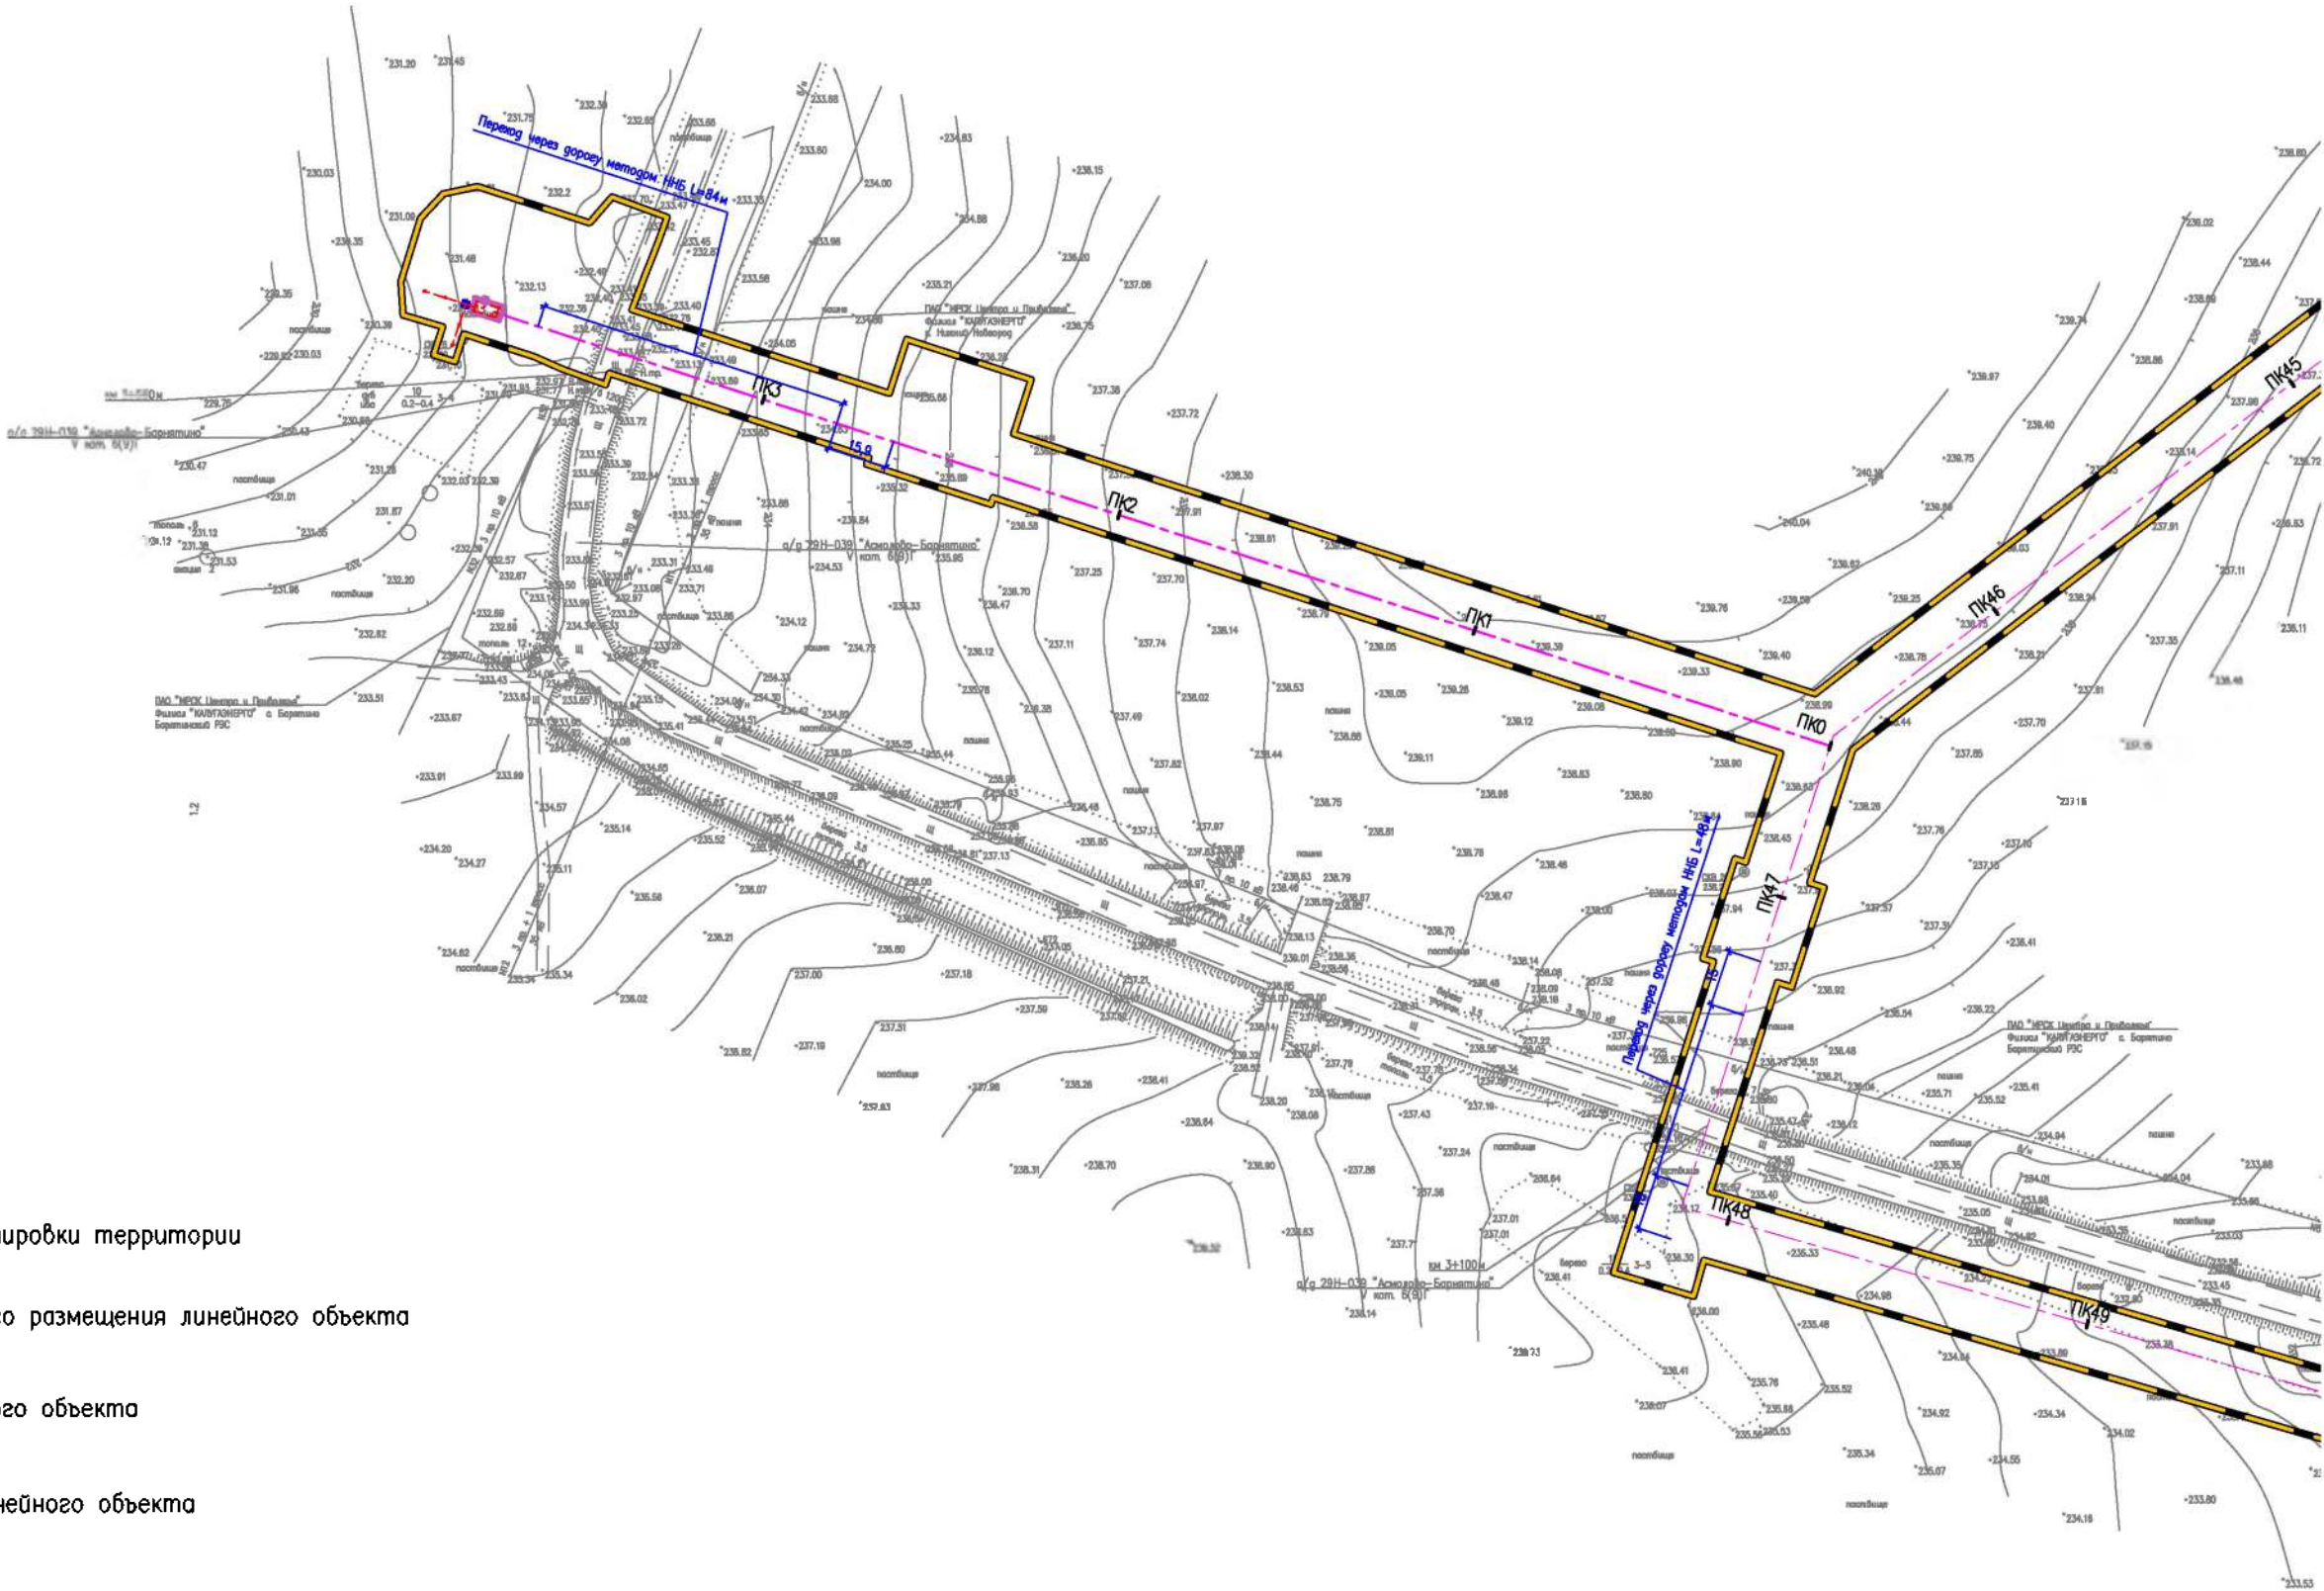

Изм.	Колуч	Лист	N док	Подпись	Дата

14948.ППТЗ – Г.5


Формат А3

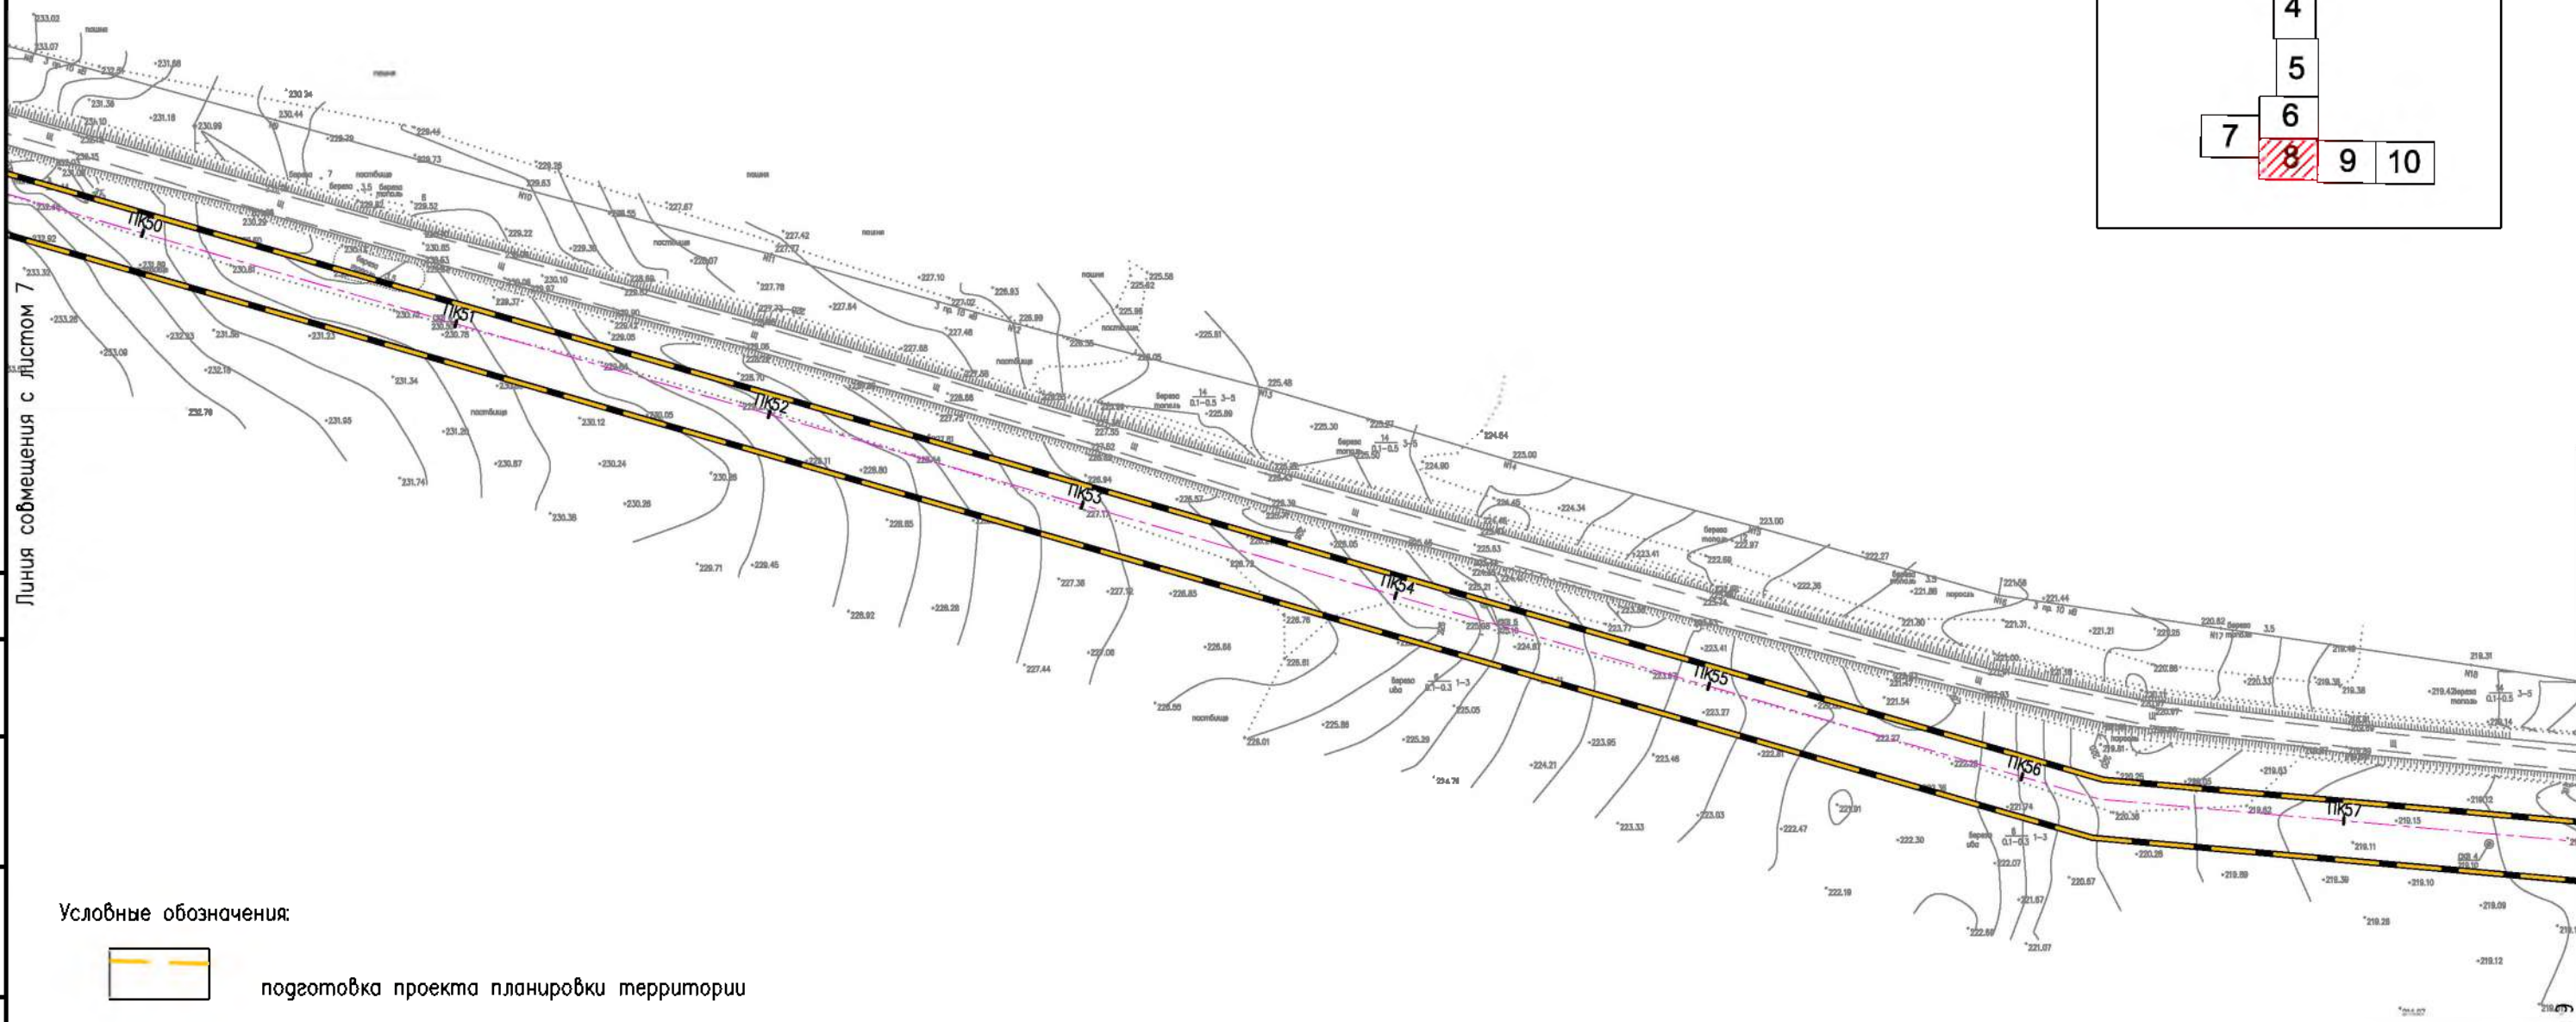

Линия совмещения с листом 7


Линия совмещения с листом 8

Условные обозначения:

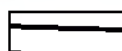
-  подготовка проекта планировки территории
-  граница зоны планируемого размещения линейного объекта
-  ось планируемого линейного объекта
-  номер пикета трассы линейного объекта
-  проектируемый ГРПШ
-  проектируемый горизонтальный заземлитель контура заземления в земле в траншее
-  проектируемый молниеприемник

Согласовано:					
Инв. N подл.	Взам. инв. N	Подп. и дата			

Схема совмещения листов

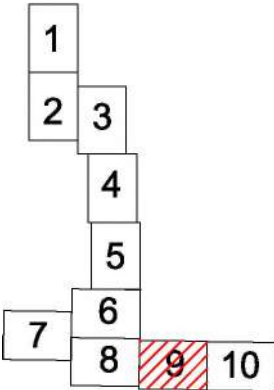


Линия совмещения с листом 8

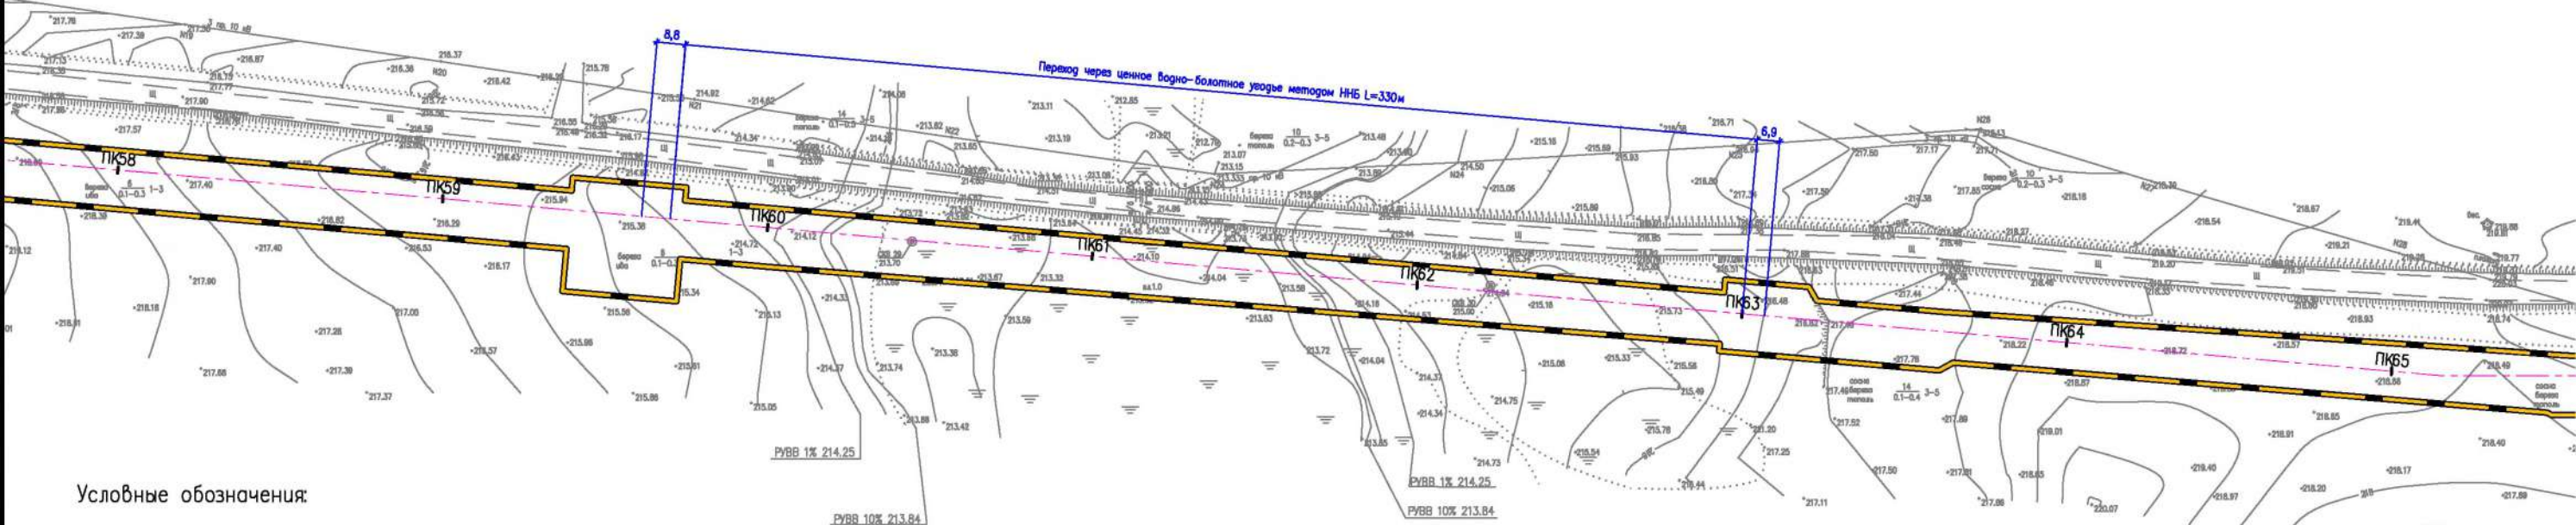


Условные обозначения:



подготовка проекта планировки территории

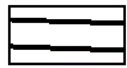

граница зоны планируемого размещения линейного объекта

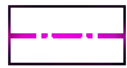

ось планируемого линейного объекта



номер пикета трассы линейного объекта



проектируемый ГППШ



проектируемый горизонтальный заземлитель контура заземления в земле в траншее



проектируемый молниеприемник

Линия совмещения с листом 10

Согласовано:

Взам. инв. N

Подп. и дата



Инв. N подл.

Изм.	Кол.уч.	Лист	N док	Подпись	Дата

14948. ППТЗ – Г.5


Формат А3

Условные обозначения:

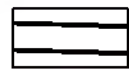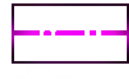-  подготовка проекта планировки территории
-  граница зоны планируемого размещения линейного объекта
-  ось планируемого линейного объекта
-  номер пикета трассы линейного объекта
-  проектируемый ГРПШ
-  проектируемый горизонтальный заземлитель контура заземления в земле в траншее
-  проектируемый молниеприемник



Линия совмещения с листом 9

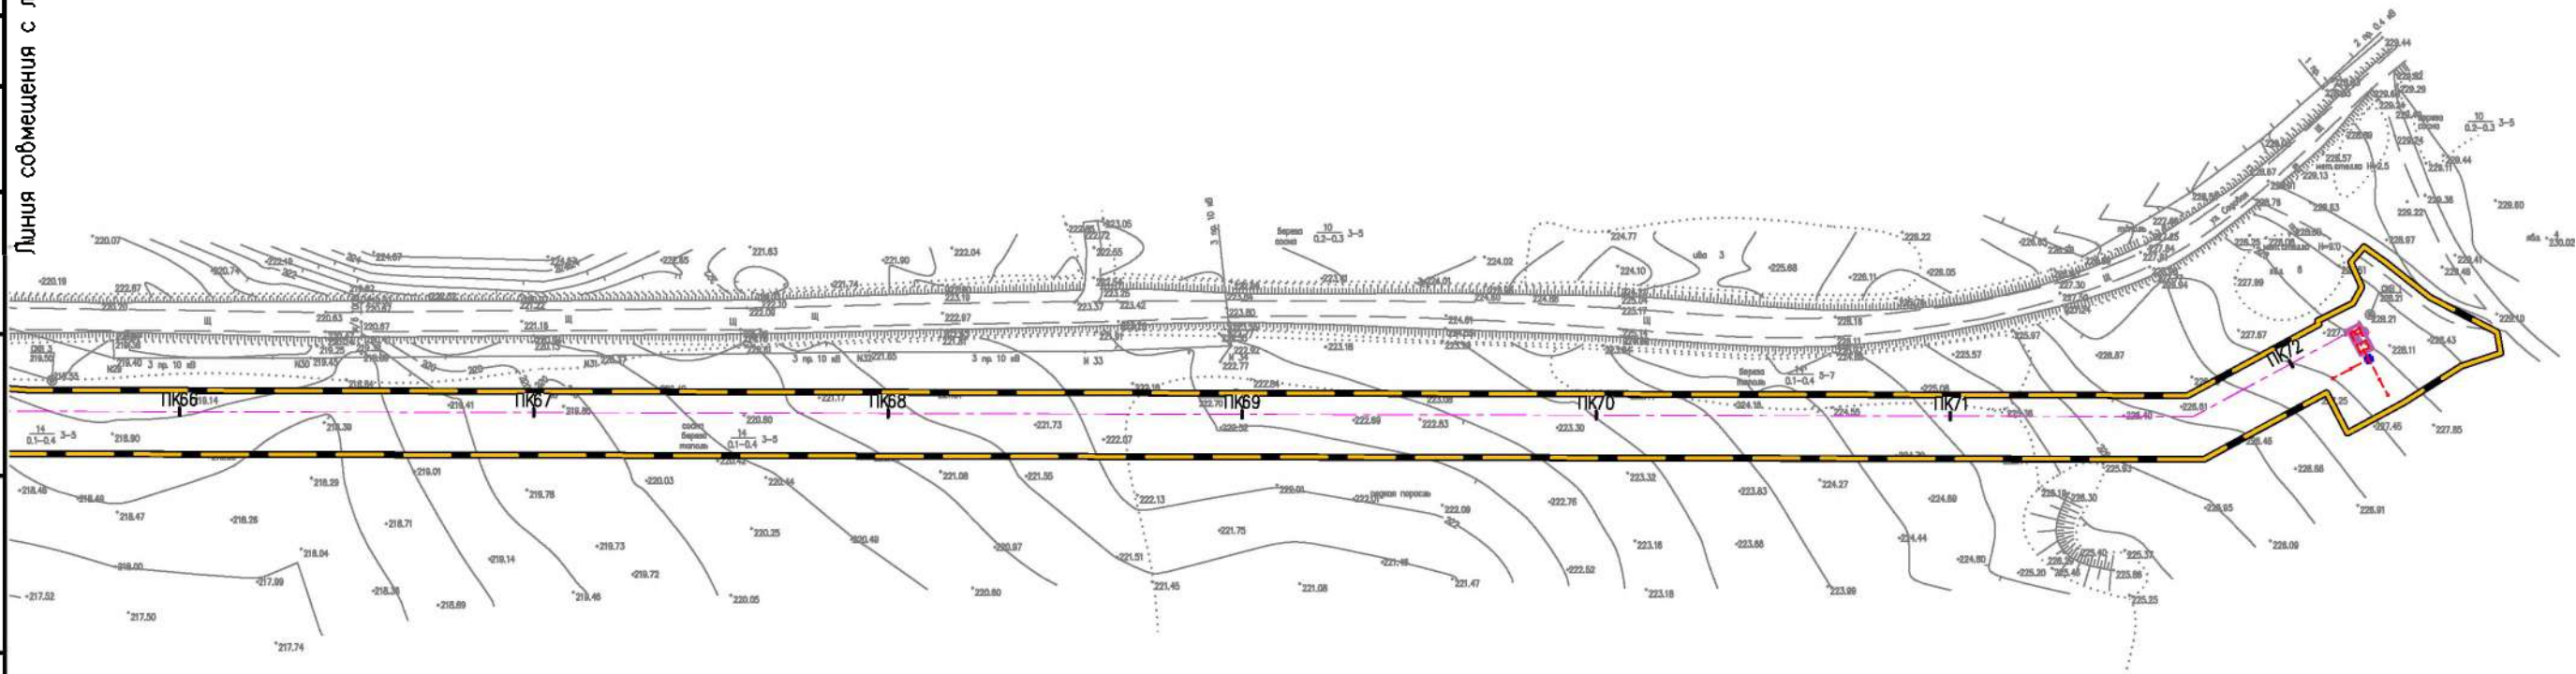

Согласована:				
Инв. N подл.	Подп. и дата	Взам. инв. N		

						14948.ППТЗ – Г.5	Лист 10
Изм.	Код уч.	Лист	N док.	Подпись	Дата		

АО «ГАЗПРОЕКТИНЖИНИРИНГ»

**ПРОЕКТ ПЛАНИРОВКИ ТЕРРИТОРИИ И ПРОЕКТ МЕЖЕВАНИЯ
ТЕРРИТОРИИ, ПРЕДУСМАТРИВАЮЩИЕ РАЗМЕЩЕНИЕ
ЛИНЕЙНОГО ОБЪЕКТА
«ГАЗОПРОВОД МЕЖПОСЕЛКОВЫЙ ОТ ДЕР. АСМОЛОВО ДО
С. НОВОЕ СЕЛО – С. БАРНЯТИНО БАРЯТИНСКОГО РАЙОНА
КАЛУЖСКОЙ ОБЛАСТИ»**

**Материалы по обоснованию проекта планировки территории
Раздел 4 «Материалы по обоснованию проекта
планировки территории. Пояснительная записка»**

14948.ППТ4

Том 4

Начальник управления подготовки
производства, инженерных изысканий
и разработки специальных разделов



П.Н. Крамарев

Главный инженер проекта



В.В. Каракозов

Содержание тома 4

Обозначение	Наименование	Примечание
14948.ППТ4-С	Содержание тома 4	1
14948.ДПТ - СД	Состав документации по планировки территории	1
14948.ППТ4.Т	Материалы по обоснованию проекта межевания территории. Пояснительная записка	22
	Всего листов:	24

Согласовано	

Инв. № подл.	Подп. и дата	Взам. инв. №	

						14948.ППТ4-С			
Изм.	Кол.уч.	Лист	№ док	Подпись	Дата				
Разраб.		Шахова			05.04.21	Содержание тома 4	Стадия	Лист	Листов
Пров.		Гладнева			05.04.21				1
							 АО «ГАЗПРОЕКТИНЖИНИРИНГ»		

Состав документации по планировке территории

№ тома	Обозначение	Наименование	Примечание
1	14948.ППТ1	Раздел 1 Проект планировки территории. Графическая часть»	
2	14948.ППТ2	Раздел 2 Положение о размещении линейных объектов	
3	14948.ППТ3	Раздел 3 Материалы по обоснованию проекта планировки территории. Графическая часть	
4	14948.ППТ4	Раздел 4 Материалы по обоснованию проекта планировки территории. Пояснительная записка	
5	14948.ПМТ1	Раздел 1 Проект межевания территории. Графическая часть	
6	14948.ПМТ2	Раздел 2 Проект межевания территории. Текстовая часть	
7	14948.ПМТ3	Раздел 3 Материалы по обоснованию проекта межевания территории. Графическая часть	
8	14948.ПМТ4	Раздел 4 Материалы по обоснованию проекта межевания территории. Пояснительная записка	

Согласовано

Взам. инв. №

Подп. и дата

Инв. № подл.

14948.ДПТ - СД

Изм.	Кол.уч.	Лист	№ док	Подпись	Дата
Разраб.		Шахова			05.04.21
Пров.		Гладнева			05.04.21

Состав документации по
планировке территории

Стадия	Лист	Листов
		1
 АО «ГАЗПРОЕКТИНЖИНИРИНГ»		

Содержание

1. Природно-климатические условия территории, в отношении которой разрабатывается проект планировки территории	2
2. Обоснование определения границ зон планируемого размещения линейных объектов	4
3. Обоснование определения границ зон планируемого размещения линейных объектов, подлежащих переносу (переустройству) из зон планируемого размещения линейных объектов	5
4. Обоснование определения предельных параметров застройки территории в границах зон планируемого размещения объектов капитального строительства, входящих в состав линейных объектов	5
5. Сведения о пересечениях проектируемого объекта с другими объектами капитального строительства	5
6 Состав материалов и результаты инженерных изысканий.	10
Приложение А (обязательное) Письмо Управления муниципального района «Барятинский район» Калужской области от 06.10.2020 №480.	11
Приложение Б (обязательное) Письмо Управления по охране объектов культурного наследия от 25.11.2021 №10/1927-20	12
Приложение В (обязательное) Письмо Департамента по недропользованию по ЦФО от 01.12.2020 №17КЛЖ-13/860	13
Приложение Г (обязательное) Письмо Администрации муниципального района «Барятинский район» Калужской области от 18.11.2020 №3977/01-24/20	17
Приложение Д (обязательное) Письмо Министерства природных ресурсов и экологии Калужской области от 23.11.2020 №7083-20	19
Приложение Е (обязательное) Письмо Администрации муниципального района «Барятинский район» Калужской области от 07.12.2020 №4365/01-24/20	20
Приложение Ж (обязательное) Письмо Администрации муниципального района «Барятинский район» Калужской области от 10.11.2020 №3365/01-24-20	21
Приложение 3 (обязательное) Чертеж Генерального плана муниципального образования сельского поселения « деревня Асмолово»	22

Взам. инв. №	
Подп. и дата	
Инв. № подл.	

						14948.ППТ4.Т			
Изм.	Кол.уч.	Лист	№ док	Подпись	Дата				
Разраб.	Шахова	[Подпись]	05.04.21			Стадия	Лист	Листов	
Пров.	Гладнева	[Подпись]	05.04.21	Материалы по обоснованию проекта межевания территории. Пояснительная записка		1			

АО «ГАЗПРОЕКТИНЖИРИНГ»

1. Природно-климатические условия территории, в отношении которой разрабатывается проект планировки территории

Барятинский район расположен на западе Калужской области. Граничит с 6 районами Калужской области: Спас-Деменским, Кировским, Мосальским, Мещовском, Думиничским, Сухиничским, а на северо-западе - со Смоленской областью. В состав Барятинского района входят 13 муниципальных образований. Административным центром района является село Барятино.

Климат поселения, как и всего Дзержинского района Калужской области, умеренно континентальный с четко выраженными сезонами года. Характеризуется теплым летом, умеренно холодной с устойчивым снежным покровом зимой и хорошо выраженными, но менее длительными переходными периодами – весной и осенью. Средняя продолжительность зимнего периода — около 95 дней. Самым холодным месяцем является январь. Средняя температура в различных районах области — от $-9,0^{\circ}$ до $-10,5^{\circ}$. Зимой преобладают ветры юго-западного направления.

В период оттепелей дневная температура может достигать $6-7^{\circ}$ выше нуля. Продолжительность оттепелей, однако, редко превышает 2–3 дня подряд.

Весна в области по своей продолжительности занимает не весь обычно относимый к ней календарный трехмесячный период с марта по май включительно. Март следует отнести к периоду предвесенья, так как в этом месяце сохраняются многие процессы, характерные для зимы.

Дату наступления и окончания летнего периода обычно связывают с переходом среднесуточной температуры через $+15^{\circ}$. В этих пределах к летним месяцам относится почти весь июнь, июль и большая часть августа. Осенью, по сравнению с летним периодом, возрастает сила ветра. Вторая половина осени характеризуется сырой ветреной прохладной погодой. В этот период идут длительные морозящие дожди.

По территории МР «Барятинский район» протекает более 25 рек и ручьев. Самые крупные из них: Ужать, Неручь, Ворона. Жемчужиной природных красот района является уникальное озеро Бездон, ледникового происхождения, площадью 71 гектар и глубиной более 35 метров.

Общая площадь земель, занятых лесами на территории Барятинского района составляет 47809 га.

По территории района проходят автодорога «Мосальск-Барятино»-«Брянск-Людиново-Киров»- А-101- «Москва- Малоярославец -Рославль», которая соединяет районный центр с. Барятино с областным центром г. Калуга и имеет выход на

Взам. инв. №	Подп. и дата	Инв. № подл.							14948.ППТ4.Т	Лист
										2
			Изм.	Кол.уч.	Лист	№ док	Подпись	Дата		

автодорогу федерального значения А 101 «Москва-Малоярославец-Рославль» и в г. Киров, Людиново, Брянск. Данная автодорога имеет пересечение и связь с железной дорогой «Сухиничи-Смоленск» и «Фаянсовая-Вязьма» Смоленского отделения Московской железной дороги на ст. Барятинская и Занозная.

Главными агротуристическими жемчужинами района являются гостиничный комплекс ОРХ «Зайцева Гора» и база отдыха «Устиново». К услугам отдыхающих удобные гостиничные номера и коттеджи. Можно отправиться на охоту, рыбалку, покататься на лодках, а также грибные и ягодные маршруты. Рекреационную систему района дополняют маршруты активного туризма, памятники природы, исторические и архитектурные памятники.

Окружѐнное со всех сторон едва проходимым лесом, озеро Бездон относится к памятникам природы РФ. Помимо Бездона в районе расположены такие исторические места, как парки усадеб Д.И. Львова в деревне Чумазово и Д.А. Засецкого в селе Милотичи; усадебные парки в сѐлах Котово, Барятино и болото «Шатинский мох» на реке Перекша.

На территории муниципального района возрождаются лучшие традиции православной России: в селе Барятино при Свято-Никольском храме открыта воскресная школа, принимающая на обучение детей из верующих семей.

В деревне Устиново находится Мемориальный комплекс «Зайцева гора». В д. Зайцева гора построен храм-часовня в честь иконы Божией Матери «Нечаянная Радость».

Святой источник в честь Преполовления Пятидесятнице. Находится на границе Барятинского района и соседнего Кировского близ деревни Муравка.

В трёх километрах от села Барятино на дороге Барятино – Мосальск стоит указатель, приглашающий посетить Поломские святые источники.

Много паломников приезжает на место под названием Подкоп, или высота 268,9м. Место не только политое, но и пропитавшаяся кровью наших солдат освободителей. В километре от этого знаменитого места находится святой источник в честь Божией Матери.

Милятинское водохранилище.

Животный мир района разнообразен. Среди млекопитающих особенно ценны лось, косуля, кабан. Некогда водился бурый медведь. Там, где леса перемежаются полями, распространена лисица. Встречаются и другие хищные млекопитающие, которые кормятся мышевидными грызунами, - это горностаи, хорек, ласка. Вдоль рек обитает норка. Встречаются выдра, рысь, волк, барсук. На реках водятся бобры.

Взам. инв.№		Подп. и дата		Инв. № подл.							Лист
					14948.ППТ4.Т					3	
	Изм.		Кол.уч.		Лист	№ док	Подпись	Дата			

Почти во всех лесах обитают белки, зайцы. Из птиц преобладают грачи, скворцы, стрижи, ласточки, иволги. В населенных пунктах и около них обитают домовые и полевые воробьи, сизые голуби, галки, вороны, сороки. В лесах оседло живут глухари, тетерева, рябчики. Из пресмыкающихся встречаются гадюки черная и серая, мелинка, уж. Земноводные представлены несколькими видами лягушек, жаб, тритонов. Среди полезных насекомых следует отметить пчел, шмелей, жуков - «божьих коровок».

2. Обоснование определения границ зон планируемого размещения линейных объектов

Земли, необходимые для размещения и строительства проектируемых объектов относятся к следующим категориям земель:

- земли сельскохозяйственного назначения;
- земли промышленности, энергетики, транспорта, связи, радиовещания, телевидения, информатики, земли для обеспечения космической деятельности, земли обороны, безопасности и земли иного специального назначения;
- земли населенных пунктов;

Границы зон планируемого размещения линейных объектов необходимо определять в соответствии с СН 452-73 «Нормы отвода земель для магистральных трубопроводов». Согласно СН 452-73, ширина полосы для земель сельскохозяйственного назначения составляет 28 м, для земель несельскохозяйственного назначения – 20м.

В связи с тем, что трасса газопровода проходит по местности с наличием участков особо охраняемых территорий, существующих сооружений и коммуникаций (а/дороги, кабели, ВЛ), а также для уменьшения вырубki зеленых насаждений, использовать полосу отвода для производства работ по строительству межпоселкового газопровода с шириной, соответствующей нормативной, нецелесообразно и не представляется возможным. Полоса отвода земель принята с максимально возможным использованием площадей для производства работ и составляет 18 м.

Ширина полосы временного отвода земель для строительства подъездных автомобильных дорог к площадкам ГРПШ принята согласно Постановлению Правительства Российской Федерации №717 от 02.09.09 г. «О нормах отвода земель для размещения автомобильных дорог и (или) объектов дорожного сервиса» (с изменениями от 11 марта 2011 г.) и составляет 13 м для автодорог IV категории.

Инв. № подл.	Подп. и дата	Взам. инв. №							14948.ППТ4.Т	Лист
										4
			Изм.	Кол.уч.	Лист	№ док	Подпись	Дата		

В связи с наложением полос временного отвода под проектируемые площадочные сооружения и коммуникации, предусмотрена единая граница зон планируемого размещения линейных объектов.

3. Обоснование определения границ зон планируемого размещения линейных объектов, подлежащих переносу (переустройству) из зон планируемого размещения линейных объектов

Объекты, подлежащие переносу из зоны планируемого размещения объекта отсутствуют. Границы зон планируемого размещения данных объектов не устанавливаются.

4. Обоснование определения предельных параметров застройки территории в границах зон планируемого размещения объектов капитального строительства, входящих в состав линейных объектов

Проектными решениями предусматривается газопровод межпоселковый от дер. Асмолово до с. Новое Село – с. Барнятино Барятинского района Калужской области.

Точка подключения проектируемого газопровода - существующий подземный газопровод

высокого давления 2 категории Ру= 0,6 МПа, Дн 110 мм.

Для снижения давления с 0,6 МПа до 0,003 МПа в конечных точках межпоселкового газопровода (с. Новое Село, с. Барнятино) предусмотрена установка ГРПШ с одним выходом, с основной и резервной линиями редуцирования.

Проектом предусмотрены отключающие устройства на газопроводе:

- в точке подключения и на ответвлениях к населенным пунктам (с. Новое Село, с. Барнятино) в качестве запорной арматуры предусматривается установка стальных кранов с полиэтиленовыми патрубками с ручным управлением, в подземном исполнении с выводом штока под ковер;
- на входе и выходе газопровода из ГРПШ предусматривается установка кранов шаровых стальных надземных с ручным управлением.

5. Сведения о пересечениях проектируемого объекта с другими объектами капитального строительства

Ведомость пересечения автомобильных дорог
с проектируемой трассой газопровода давлением 0,6 МПа

Инв. № подл.	Подп. и дата	Взам. инв. №	стальных кранов с полиэтиленовыми патрубками с ручным управлением, в подземном исполнении с выводом штока под ковер; - на входе и выходе газопровода из ГРПШ предусматривается установка кранов шаровых стальных надземных с ручным управлением. 5. Сведения о пересечениях проектируемого объекта с другими объектами капитального строительства Ведомость пересечения автомобильных дорог с проектируемой трассой газопровода давлением 0,6 МПа					
Изм.	Кол.уч.	Лист	№ док	Подпись	Дата	14948.ППТ4.Т		Лист
								5

№ № п/п	Местополо- жение по трассе ГП, ПК	Наименование дороги	Километр а\д	Угол пересе- чения, градусы	Категория дороги	Тип покры- тия	Ширина основания насыпи, м	Ширина проезжей части, м	Владелец
1	2	6		7	8	9	10	11	12
1	0+86.10	-	-	56	-	Г	7,03	5,65	Сельское Поселение "Деревня Асмолово" Глава Администрации Панькин Сергей Юрьевич 8 (48454) 2-49-06 89605178053
2	13+72.48	29 ОП МЗ 29Н- 027 "Асмолово- Барятино"	км 14+490м	80	IV	А	6,67	4,50	ГКУ Калужской области «Калугадорзаказчик» г. Калуга, ул. Луначарского, д. 64. Приёмная тел.: 79-53-63, факс: 79-57-05
3	14+73.19	-	-	77	-	А	4,54	4,54	Сельское Поселение "Деревня Асмолово" Глава Администрации Панькин Сергей Юрьевич 8 (48454) 2-49-06 89605178053
4	18+43.80	-	-	39	-	Г	5,93	5,93	Сельское Поселение "Деревня Асмолово" Глава Администрации Панькин Сергей Юрьевич 8 (48454) 2-49-06 89605178053
5	19+11.63	-	-	85	-	Г	3,93	3,93	Сельское Поселение "Деревня Асмолово" Глава Администрации Панькин Сергей Юрьевич 8 (48454) 2-49-06 89605178053
6	21+55.20	-	-	86	-	Г	4,25	4,25	Сельское Поселение "Деревня Асмолово" Глава Администрации Панькин Сергей Юрьевич 8 (48454) 2-49-06 89605178053
7	21+68.16	-	-	86	-	Г	4,71	4,71	Сельское Поселение "Деревня Асмолово" Глава Администрации Панькин Сергей Юрьевич 8 (48454) 2-49-06 89605178053
8	28+1.80	-	-	35	-	Г	7,32	7,32	Сельское Поселение "Деревня Асмолово" Глава Администрации Панькин Сергей Юрьевич 8 (48454) 2-49-06 89605178053
9	39+39.92	-	-	52	-	Г	6,94	6,94	Сельское Поселение "Деревня Асмолово" Глава Администрации Панькин Сергей Юрьевич 8 (48454) 2-49-06 89605178053
10	47+56.99	29 ОП МЗ 29Н- 039 "Асмолово- Барятино"	км 3+100м	87	V	Щ	4,50	5,3	ГКУ Калужской области «Калугадорзаказчик» г. Калуга, ул. Луначарского, д. 64. Приёмная тел.: 79-53-63,

Взам. инв.№	
Подп. и дата	
Инв. № подл.	

						14948.ППТ4.Т				Лист
										6
Изм.	Коп.уч.	Лист	№ док	Подпись	Дата					

Ведомость пересечений
по проектируемой трассе газопровода 1
ПК0+00.00– ПК72+19.77

№	Наименование участка трассы (переход через реку, а/д, ж/д, пересечение коммуникаций, участков лесорастительности, снос строений и т.д.)	Местонахождения участка по трассе		Протяженность участка (м)	Наименование организации, участок трассы, ее адрес и телефон	Примечание
		От ПК.	До ПК.			
1	2	3	4	5	6	7
1.	газопровод в.д. п.э. 160мм, гл. 1.60	0+0.00			Барятинский газовый участок Филиала АО "Газпром газораспределение Калуга" в г. Кирове	
2.	грунтовая дорога	0+86.10	0+93.1 3	7,03	Сельское Поселение "Деревня Асмолово" Глава Администрации Панькин Сергей Юрьевич 8 (48454) 2-49-06 89605178053	
3.	ВЛ 10 кВ 3 пр	5+1.41			ПАО "МРСК Центра и Приволжья" Филиал "КАЛУГАЭНЕРГО" с. Барятино Барятинский РЭС с. Барятино, ул. Первого мая, д. 6	
4.	р. Неручь	8+37.57	8+58.9 9	21.42		
5.	ВЛ 10 кВ 3 пр	12+69.09			ПАО "МРСК Центра и Приволжья" Филиал "КАЛУГАЭНЕРГО" с. Барятино Барятинский РЭС с. Барятино, ул. Первого мая, д. 6	
6.	29Н-027 "Асмолово-Барятино"	13+72.48	13+86. 84	6,67	ГКУ Калужской области «Калугадорзаказчик» г. Калуга, ул. Луначарского, д. 64. Приёмная тел.: 79-53-63, факс: 79-57-05	

Изм.	Коп.уч.	Лист	№ док	Подпись	Дата
Инд. № подл.	Подп. и дата	Взам. инв.№			

14948.ППТ4.Т

Инв. № подл.	Подп. и дата	Взам. инв. №

7.	кабель ВОЛС ОКСНМ, гл. 0.70	14+0.22			Калужский филиал ПАО "РОСТЕЛЕКОМ" Калужский филиал в г. Киров тел:8(4842)71-11-87 89208743599	
8.	ВЛ 0.4кВ 2 пр.	14+3.10			ПАО "МРСК Центра и Приволжья" Филиал "КАЛУГАЭНЕРГО" с. Барятино Барятинский РЭС с. Барятино, ул. Первого мая, д. 6	
9.	газопровод п.э., 63.0мм гл. 0.90	14+20.62			Барятинский газовый участок Филиала АО "Газпром газораспределение Калуга" в г. Киров	
10.	газопровод п.э., 63.0мм гл. 0.90	14+22.12			Барятинский газовый участок Филиала АО "Газпром газораспределение Калуга" в г. Киров	
11.	автодорога	14+73.19	14+77. 73	4,54	Сельское Поселение "Деревня Асмолово" Глава Администрации Панькин Сергей Юрьевич 8 (48454) 2-49-06 89605178053	
12.	водопровод п.э. 110мм гл. 2.00	17+65.35			ГП "Калугаоблводоканал" Барятинский участок ВКХ с. Барятино, ул.1 Мая, д.1А тел:8(48454)24029	
13.	ВЛ 0.4 кВ 4 пр.	17+82.91			ПАО "МРСК Центра и Приволжья" Филиал "КАЛУГАЭНЕРГО" с. Барятино Барятинский РЭС с. Барятино, ул. Первого мая, д. 6	
14.	водопровод п.э. 63мм гл. 2.00	18+33.47			ГП "Калугаоблводоканал" Барятинский участок ВКХ с. Барятино, ул.1 Мая, д.1А тел:8(48454)24029	

Изм.	Коп.уч.	Лист	№ док	Подпись	Дата

14948.ППТ4.Т

15.	грунтовая дорога	18+43.80	18+49. 73	5,93	Сельское Поселение "Деревня Асмолово" Глава Администрации Панькин Сергей Юрьевич 8 (48454) 2-49-06 89605178053	
16.	грунтовая дорога	19+11.63	19+15. 56	3,93	Сельское Поселение "Деревня Асмолово" Глава Администрации Панькин Сергей Юрьевич 8 (48454) 2-49-06 89605178053	
17.	ВЛ 10 кВ линия-5 3 пр.	19+33.86			ПАО "МРСК Центра и Приволжья" Филиал "КАЛУГАЭНЕРГО" с. Барятино Барятинский РЭС с. Барятино, ул. Первого мая, д. 6	
18.	ВЛ 10 кВ линия-6 3 пр.	21+21.08			ПАО "МРСК Центра и Приволжья" Филиал "КАЛУГАЭНЕРГО" с. Барятино Барятинский РЭС с. Барятино, ул. Первого мая, д. 6	
19.	грунтовая дорога	21+55.20	21+59. 45	4,25	Сельское Поселение "Деревня Асмолово" Глава Администрации Панькин Сергей Юрьевич 8 (48454) 2-49-06 89605178053	
20.	грунтовая дорога	21+68.16	21+72. 87	4,71	Сельское Поселение "Деревня Асмолово" Глава Администрации Панькин Сергей Юрьевич 8 (48454) 2-49-06 89605178053	
21.	грунтовая дорога	28+1.80	28+9.1 2	7,32	Сельское Поселение "Деревня Асмолово" Глава Администрации Панькин Сергей Юрьевич 8 (48454) 2-49-06 89605178053	
22.	ВЛ 35 кВ 4 пр.	30+75.06			ПАО "МРСК Центра и Приволжья" Филиал "КАЛУГАЭНЕРГО" г. Нижний Новгород	

Изм.	Коп.уч.	Лист	№ док	Подпись	Дата
Инд. № подл.	Подп. и дата	Взам. инв.№			

14948.ППТ4.Т

23.	грунтовая дорога	39+39.92	39+46. 86	6,94	Сельское Поселение "Деревня Асмолово" Глава Администрации Панькин Сергей Юрьевич 8 (48454) 2-49-06 89605178053	
24.	проект. газопр. п.э.100	46+57.50				
25.	ВЛ 10 кВ 3 пр.	47+45.23			ПАО "МРСК Центра и Приволжья" Филиал "КАЛУГАЭНЕРГО" с. Барятино Барятинский РЭС с. Барятино, ул. Первого мая, д. 6	
26.	29Н-039 "Асмолово- Барнятино"	47+56.99	47+71. 31	5,3	ГКУ Калужской области «Калугадорзаказчик» г. Калуга, ул. Луначарского, д. 64. Приёмная тел.: 79-53- 63, факс: 79-57-05	

6 Состав материалов и результаты инженерных изысканий

Инженерные изыскания были выполнены АО «Газпроектинжиниринг» в соответствии с Задаaniem на выполнение инженерных изысканий для разработки проекта планировки территории и проекта межевания территории в составе:

- инженерно-геодезические изыскания;
- инженерно-геологические изыскания;
- инженерно-экологические изыскания.

Инв. № подл.	Подп. и дата	Взам. инв. №							14948.ППТ4.Т	Лист
										10
			Изм.	Кол.уч.	Лист	№ док	Подпись	Дата		



УПРАВА
муниципального района «Барятинский район»
Калужской области

ПОСТАНОВЛЕНИЕ

от 06.10.2020

с. Барятино

№ 480

О разработке документации по
планировке территории по объекту:
«Газопровод межпоселковый от
д.Асмолово до с.Новое Село – с.Барятино
Барятинского района Калужской области»

Рассмотрев письмо АО «Газпроектинжиниринг» от 01.10.2020 №16074/81, в соответствии со ст.45 ч.4 Градостроительного кодекса Российской Федерации, Земельным кодексом Российской Федерации, Федеральным законом от 6 октября 2003 года №131-ФЗ «Об общих принципах организации местного самоуправления в Российской Федерации», Уставом муниципального района «Барятинский район», Управа муниципального района «Барятинский район» **ПОСТАНОВЛЯЕТ:**

1 Начать разработку документации по планировке территории по объекту:
«Газопровод межпоселковый от д.Асмолово до с.Новое Село – с.Барятино
Барятинского района Калужской области».

2 Настоящее постановление вступает в силу со дня подписания и подлежит официальному опубликованию.

Врио руководителя Управы
муниципального района
«Барятинский район»



А.Н. Хохлов

Инв. № подл.	Подп. и дата	Взам. инв. №							Лист
Изм.	Коп.уч.	Лист	№ док.	Подпись	Дата	14948.ППТ4.Т			

Приложение Б (обязательное) Письмо Управления по охране объектов культурного наследия от 25.11.2020 №10/1927-20

КАЛУЖСКАЯ ОБЛАСТЬ



**УПРАВЛЕНИЕ
ПО ОХРАНЕ ОБЪЕКТОВ
КУЛЬТУРНОГО НАСЛЕДИЯ**

248004, г. Калуга, р. Пролетарская, 111,
719, 719-267, факс 719-292
E-mail: info@okn.kaluga.ru

**Начальнику управления архитектуры,
проектирования, инженерных
изысканий и разработки специальных
проектов АО «Газпроектинжиниринг»**

П.Н. Крямзеву

**Ленинский пр-т, 119, г. Воронеж,
394007**

от 25.11.2020 10/1927-20
из № _____ от _____

Уважаемый Павел Николаевич!

Управление по охране объектов культурного наследия Калужской области (далее – Управление) на запрос о предоставлении сведений о наличии (отсутствии) объектов культурного наследия на земельном участке по объекту: «Газопровод межпоселковый от дер. Асмолово до с. Никое Село-с. Барытино Барятинского района Калужской области» согласно приложенного ситуационного плана, в пределах ведомственной компетенции сообщает следующее.

По имеющимся в Управлении сведениям, на испрашиваемом земельном участке объекты культурного наследия, включенные в единый государственный реестр объектов культурного наследия (памятников истории и культуры) народов Российской Федерации, выявленные объекты культурного наследия, зоны охраны и защитные зоны объектов культурного наследия отсутствуют.

Вместе с тем, сведениями об отсутствии на указанной территории объектов, обладающих признаками объекта культурного наследия (в т. ч. археологического), Управление не располагает.

Таким образом, для принятия Управлением решения о возможности проведения землеустроительных, земляных, строительных, леснохозяйственных, хозяйственных работ, работ по использованию песов и иных работ заказчику данных работ до начала их проведения необходимо руководствоваться статьями 28, 30, 31, 32, 36, 45.1 Федерального закона от 25.06.2002 № 73-ФЗ «Об объектах культурного наследия (памятниках истории и культуры) народов Российской Федерации», пунктом 56 статьи 26 Федерального закона от 03.08.2018 № 342-ФЗ «О внесении изменений в Градостроительный кодекс Российской Федерации и отдельные законодательные акты Российской Федерации», пунктом 11 (3) Положения о государственной историко-культурной экспертизе (далее – ГИКЭ), утвержденного постановлением Правительства Российской Федерации от 15.07.2009 № 569, предусматривающими в качестве первоочередных действий проведение и представление в Управление заключения ГИКЭ земельного участка, проводимого путем археологической разведки.

Начальник управления

А.В. Давыдов
(4842)719-268

Е.Е. Чуляков

**АО «Газпроектинжиниринг»
Вх. №174249 26.11.2020**

Взам. инв.№	
Подп. и дата	
Инв. № подл.	

Изм.	Коп.уч.	Лист	№ док	Подпись	Дата

14948.ППТ4.Т

Лист
12



ФЕДЕРАЛЬНОЕ АГЕНТСТВО
ПО НЕДРОПОЛЬЗОВАНИЮ
(Роснедра)

ДЕПАРТАМЕНТ ПО НЕДРОПОЛЬЗОВАНИЮ
ПО ЦЕНТРАЛЬНОМУ ФЕДЕРАЛЬНОМУ ОКРУГУ
(Центрнедра)

Отдел геологии и лицензирования
по Тульской, Калужской и Рязанской областям

пер. Старинный 2а, г. Калуга, 248001

Тел. 57-86-53

E-mail: balme@rosnedra.ru

01.12.2020 № 17КЛЖ-13/860

ООО «Газпроектинжиниринг»

П.Н. Крамареву

д. 119, ул. Ленинский пр-т,

г. Воронеж,

394007

ИНН 3661001457

ЗАКЛЮЧЕНИЕ № КЛЖ 001714

об отсутствии (наличии) полезных ископаемых в недрах под участком
предстоящей застройки

Выдано: Отдел геологии и лицензирования по Тульской, Калужской и Рязанской
областям Департамента по недропользованию по ЦФО

Заявитель: ООО «Газпроектинжиниринг»

1. Данные об участке предстоящей застройки: «Газопровод межпоселковый
от дер. Асмолово до с. Новое Село – с. Барятино Барятинского района
Калужской области».

*Географические координаты участка предстоящей застройки и копия топографического плана участка
предстоящей застройки приведены в приложении к настоящему заключению, являющемуся его
неотъемлемой составной частью.

3. Сведения об отсутствии / наличии полезных ископаемых под участком
предстоящей застройки по состоянию на 23.11.2020:

А	Сведения об отсутствии / наличии полезных ископаемых под участком предстоящей застройки **	Отсутствуют
Б	Сведения об отсутствии / наличии в границах участка предстоящей застройки запасов полезных ископаемых, которые расположены в границах участков недр, имеющих статус горного отвода ***	Отсутствуют

** В исключительном сведения о местонахождении полезных
*** В случае, если запасы полезных ископаемых расположены в границах горного отвода, для
получения разрешения на застройку требуется получение информации о наличии полезных ископаемых, необходимых для
согласия соответствующего пользователя недр.

4. Срок действия заключения: до 01.12.2021г.

Взам. инв.№	
Подп. и дата	
Инв. № подл.	


Изм.	Коп.уч.	Лист	№ док	Подпись	Дата

14948.ППТ4.Т

Лист

13

Копия топографического плана участка с координатами угловых точек

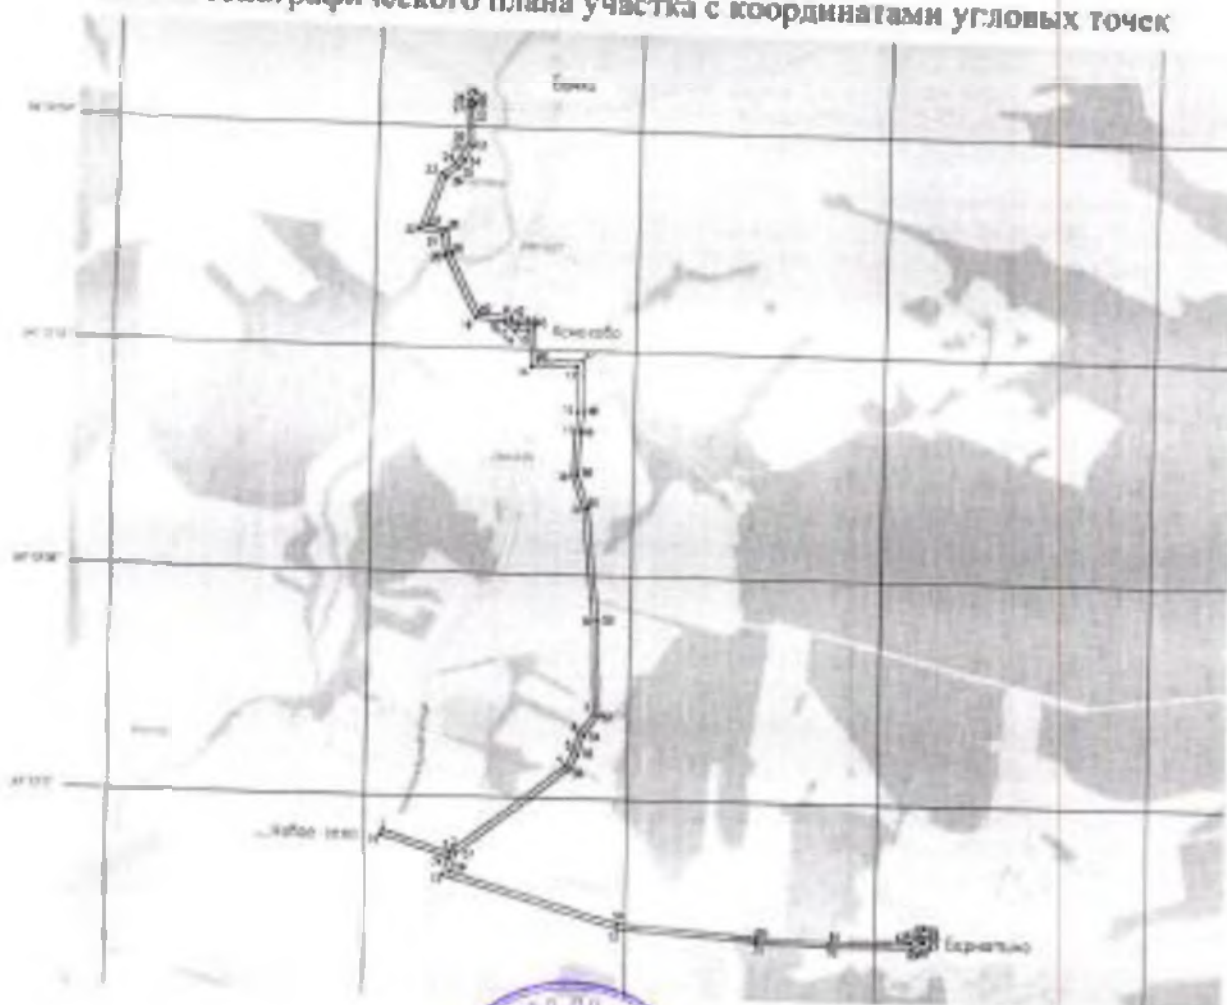

Начальник отдела



С.Г. Медведев

Инв. № подл.	Подп. и дата	Взам. инв. №							14948.ППТ4.Т	Лист
										15
Изм.	Коп.уч.	Лист	№ док	Подпись	Дата					

Приложение № 2
К Заключению № КЛЖ 001714

№ п/п	№ п/п	№ п/п
1	54°11'55.501"	34°38'31.214"
2	54°11'55.225"	34°38'50.189"
3	54°11'55.661"	34°38'50.417"
4	54°12'0.978"	34°39'21.361"
5	54°12'0.018"	34°39'21.178"
6	54°12'3.062"	34°39'24.833"
7	54°12'15.108"	34°39'28.633"
8	54°12'29.907"	34°39'27.184"
9	54°12'47.382"	34°39'24.017"
10	54°12'53.385"	34°39'25.624"
11	54°13'0.188"	34°39'21.200"
12	54°13'3.411"	34°39'21.820"
13	54°13'10.712"	34°39'21.280"
14	54°13'10.320"	34°39'29.488"
15	54°13'55.153"	34°39'27.532"
16	54°13'15.980"	34°39'24.797"
17	54°13'17.030"	34°39'21.088"
18	54°13'17.537"	34°39'21.920"
19	54°13'17.820"	34°39'52.440"
20	54°13'23.021"	34°39'43.088"
21	54°13'31.991"	34°39'52.302"
22	54°13'32.091"	34°39'38.129"
23	54°13'41.650"	34°39'41.602"
24	54°13'42.738"	34°39'45.241"
25	54°13'43.188"	34°39'46.604"
26	54°13'45.768"	34°39'48.589"
27	54°13'51.730"	34°39'48.510"
28	54°13'52.832"	34°39'48.437"
29	54°13'53.082"	34°39'49.048"
30	54°13'53.472"	34°39'55.237"
31	54°13'55.203"	34°39'59.851"
32	54°13'51.632"	34°39'59.578"
33	54°13'45.832"	34°39'50.382"
34	54°13'43.240"	34°39'47.819"
35	54°13'41.535"	34°39'48.331"
36	54°13'40.872"	34°39'42.064"
37	54°13'39.789"	34°39'38.102"
38	54°13'39.173"	34°39'33.822"
39	54°13'28.354"	34°39'35.378"
40	54°13'18.232"	34°39'32.418"
41	54°13'14.363"	34°39'27.372"
42	54°13'17.543"	34°39'24.474"
43	54°13'16.912"	34°39'4.081"
44	54°13'17.064"	34°39'7.438"
45	54°13'17.128"	34°39'8.927"
46	54°13'11.252"	34°39'10.488"
47	54°13'11.022"	34°39'22.750"
48	54°13'16.382"	34°39'23.400"
49	54°13'16.324"	34°39'22.820"
50	54°12'53.517"	34°39'21.188"
51	54°12'48.102"	34°39'23.522"
52	54°12'49.980"	34°39'25.237"
53	54°12'34.924"	34°39'30.190"
54	54°12'11.653"	34°39'26.220"
55	54°12'8.674"	34°39'28.610"
56	54°12'8.330"	34°39'22.580"
57	54°11'52.128"	34°39'53.740"
58	54°11'45.210"	34°39'50.307"
59	54°11'41.888"	34°39'37.008"
60	54°11'40.108"	34°40'15.243"
61	54°11'34.827"	34°40'36.850"
62	54°11'40.100"	34°40'52.881"
63	54°11'40.915"	34°41'1.172"
64	54°11'41.488"	34°41'0.327"
65	54°11'45.912"	34°41'2.250"
66	54°11'50.763"	34°41'1.684"
67	54°11'50.337"	34°41'1.384"
68	54°11'40.750"	34°41'1.282"
69	54°11'35.233"	34°41'54.457"
70	54°11'35.082"	34°41'55.652"
71	54°11'35.253"	34°40'55.263"
72	54°11'36.721"	34°40'38.748"
73	54°11'44.094"	34°40'28.280"
74	54°11'51.380"	34°40'49.722"
75	54°11'54.328"	34°40'35.158"
76	54°11'53.822"	34°40'31.214"

Начальник отдела

С.Г. Медведева



Инв. № подл.	Подп. и дата	Взам. инв. №							Лист
Изм.	Коп.уч.	Лист	№ док	Подпись	Дата	14948.ППТ4.Т			16

**Приложение Г (обязательное) Письмо Управления муниципального района
«Барятинский район» Калужской области от 18.11.2020 №3977/01-24/20**



**УПРАВА
МУНИЦИПАЛЬНОГО РАЙОНА
«БАРЯТИНСКИЙ РАЙОН»
КАЛУЖСКОЙ ОБЛАСТИ**

ул. Советская, д.20, с. Барятинно,
Калужская область, 249650
тел./факс 2-42-35
e-mail: abaryati@adm.kaluga.ru
http://baryatino40.ru

от 18 11.2020 г. № 3977/01-24/20
на № 18437/81 от 05.11.2020 года

**Начальнику управления подготовки
производства, инженерных изысканий
и разработки специальных разделов
АО «Газпроектинжиниринг»**

П.Н. Крамареву

**Ленинский пр-кт, 119,
гор. Воронеж, 394007**

Уважаемый Павел Николаевич!

Для разработки проектной документации, по объекту межпоселковый газопровод от дер. Асмолово до с. Новое Село - с. Барятинна, предоставляем запрашиваемую информацию.

Приложение: на 1л в 1 экз.

С уважением,

**Руководитель Управы
муниципального района
«Барятинский район»**

А.Н. Хохлов

Антипина М.Е.
8(48454) 2 42 44

Инв. № подл.	Подп. и дата	Взам. инв. №	Антипина М.Е. 8(48454) 2 42 44							
						14948.ППТ4.Т				Лист
										17
Изм.	Коп.уч.	Лист	№ док.	Подпись	Дата					

Инв. № подл.	Подп. и дата	Взам. инв. №

Изм.	Кол.уч.	Лист	№ док	Подпись	Дата

14948.ППТ4.Т

Лист
18

Приложение

Года	Урожайность, ц/га Зерно/рапса/яч. Трав./кукуруза на зерно	Цена семян, руб./кг многолетних трав/ кукурузы/ рапса/ зерновых	Цена удобрений, руб./кг.	Норма высева, кг/га зерновых/рапса/яч. Трав./кукурузы	Норма внесения удобрений, кг/га
2016	29/6/58/.	120/70/40/15	От 14 до 26	250/4/35/30	300
2017	30/17/300/50	130/75/50/14	От 13 до 26	250/4/35/30	300
2018	47/19/240/74	140/70/40/13	От 14 до 26	250/4/35/30	500
2019	44/20/217/74	150/80/60/15	От 13 до 6	250/4/35/30	500
2020	27/26/240/60	180/80/60/18	От 12 до 22	250/4/35/30	500

Приложение Д (обязательное) Письмо Министерство природных ресурсов и экологии Калужской области от 23.11.2020 №7083-20



**МИНИСТЕРСТВО
ПРИРОДНЫХ РЕСУРСОВ И ЭКОЛОГИИ
КАЛУЖСКОЙ ОБЛАСТИ**

ул. Заводская, 57, г. Калуга, 248018
тел.: (4842) 71-99-55; факс (4842) 71-99-56
E-mail: priroda@adm.kaluga.ru

23.11.2020 № 7083-20
на № 19551/81 от 19.11.2020

**Начальнику управления подготовки,
производства, инженерных изысканий
и разработки специальных разделов
АО «Газпроектинжиниринг»**

П.Н. Кримареву

yu.ovsyannikova@gasp.ru

Уважаемый Павел Николаевич!

На Ваш запрос о предоставлении сведений о наличии (отсутствии) земель лесного фонда в районе проектируемого объекта министерство природных ресурсов и экологии Калужской области (далее – министерство) сообщает следующее.

Согласно приложенной схеме в районе размещения проектируемого объекта «Газопровод межпоселковый от дер. Асмолово до с. Новое Село – с. Барятинно Барятинского района Калужской области» расположены земли лесного фонда Мещовского лесничества, Барятинского участкового лесничества, СКП «Асмоловское», квартала 7, части выдела 10, по целевому назначению относящиеся к эксплуатационным лесам.

И.о. министра

В.И. Жупа

Инв. № подл.	Подп. и дата	Взам. инв. №							14948.ППТ4.Т	Лист
										19
			Изм.	Коп.уч.	Лист	№ док	Подпись	Дата		

[Signature]

Взам. инв. №		Подп. и дата		Инв. № подл.	
Волчков Вячеслав Георгиевич 84 84 54 2 32 78					
Изм.	Кол.уч.	Лист	№ док.	Подпись	Дата
14948.ППТ4.Т					Лист 20

**Приложение Ж (обязательное) Письмо Управа муниципального района
«Барятинский район» Калужской области от 10.11.2020 №3365/01-24/20**



**УПРАВА
МУНИЦИПАЛЬНОГО РАЙОНА
«БАРЯТИНСКИЙ РАЙОН»
КАЛУЖСКОЙ ОБЛАСТИ**

ул. Советская, д. 20, с.Барятино
Калужская область, 249650
тел./факс (48454) 2-42-35
e-mail: abaryat@adm.kaluga.ru
<http://baryatino40.ru/>

**394007 г.Воронеж,
Ленинский проспект,
д.4**

АО «ГАЗПРОЕКТИНЖИНИРИНГ»

от 10 11.2020 № 3365/01-24/20

на № 14575/81 от 10.09.2020

Управа муниципального района «Барятинский район» сообщает, что по объекту «Газопровод межпоселковый от дер.Асмолово до с.Новое Село- с.Барнятино Барятинского района Калужской области» красные линии и ранее утверждённая документации по планировке территории в границах размещения объекта отсутствуют.

**Руководитель Управы
муниципального района
«Барятинский район»**

А.Н. Хохлов

Инв. № подл.	Подп. и дата	Взам. инв. №							Лист
Изм.	Коп.уч.	Лист	№ док	Подпись	Дата	14948.ППТ4.Т			21

Приложение 3 (обязательное) Чертеж генерального плана муниципального образования сельского поселения «Деревня Асмолово»

ГЕНЕРАЛЬНЫЙ ПЛАН

"ФУНКЦИОНАЛЬНОЕ ЗООПРОБОВАНИЕ ТЕРРИТОРИИ"

МУНИЦИПАЛЬНОЕ ОБРАЗОВАНИЕ СЕЛЬСКОЕ ПОСЕЛЕНИЕ

"ДЕРЕВНЯ АСМОЛОВО" БАЯТИНСКОГО РАЙОНА

КАЛУЖСКОЙ ОБЛАСТИ



Инв. № подл.	Подп. и дата	Взам. инв. №				
Изм.	Кол.уч.	Лист	№ док	Подпись	Дата	14948.ППТ4.Т
						Лист 22