



УПРАВА
муниципального района "Барятинский район"
Калужской области

ПОСТАНОВЛЕНИЕ

от 24.12.2021

с. Барятино

№ 545

«Об утверждении проекта планировки территории и проекта межевания территории, предусматривающих размещение линейного объекта: «Газопровод межпоселковый от дер. Асмолово до с.Новое Село – с.Барнятино Барятинского района Калужской области»

На основании пункта 15 части 1, статьи 15 Федерального закона от 6 октября 2003 года N 131-ФЗ "Об общих принципах организации местного самоуправления в Российской Федерации", в соответствии со статьями 41, 45, 46 Градостроительного Кодекса Российской Федерации, заключения о результатах публичных слушаний от 02 июля 2021 года №10 по проекту планировки территории и проекту межевания территории, предусматривающих размещение линейного объекта: «Газопровод межпоселковый от дер. Асмолово до с.Новое Село – с.Барнятино Барятинского района Калужской области», на основании постановления Управы муниципального района «Барятинский район» от 06.10.2020 №480 «О разработке документации по планировке территории по объекту «Газопровод межпоселковый от д. Асмолово до с.Новое Село – с.Барнятино Барятинского района Калужской области», руководствуясь Уставом муниципального района «Барятинский район», Управа муниципального района «Барятинский район» **ПОСТАНОВЛЯЕТ:**

1. Утвердить проект планировки территории и проект межевания территории, предусматривающих размещение линейного объекта: «Газопровод межпоселковый от дер. Асмолово до с.Новое Село – с.Барнятино Барятинского района Калужской области».

2. Проект планировки территории и проект межевания территории, предусматривающих размещение линейного объекта: «Газопровод межпоселковый от дер. Асмолово до с.Новое Село – с.Барнятино Барятинского района Калужской области», подлежит официальному размещению на официальном сайте Управы муниципального района «Барятинский район» и в сети Интернет в течении семи дней с момента принятия настоящего постановления.

3. Контроль за ходом выполнения настоящего постановления возложить на заместителя руководителя Управы муниципального района «Барятинский район», по экономическому развитию – заведующего отделом муниципального хозяйства, управления природными ресурсами, муниципальным имуществом и социального обустройства села Новикова С.М..

4. Настоящее постановление вступает в силу после его официального опубликования.

Руководитель Управы
муниципального района
«Барятинский район»



А.Н. Хохлов

АО «ГАЗПРОЕКТИНЖИНИРИНГ»

**ПРОЕКТ ПЛАНИРОВКИ ТЕРРИТОРИИ И ПРОЕКТ МЕЖЕВАНИЯ
ТЕРРИТОРИИ, ПРЕДУСМАТРИВАЮЩИЕ РАЗМЕЩЕНИЕ
ЛИНЕЙНОГО ОБЪЕКТА
«ГАЗОПРОВОД МЕЖПОСЕЛКОВЫЙ ОТ ДЕР. АСМОЛОВО ДО
С. НОВОЕ СЕЛО – С. БАРНЯТИНО БАРЯТИНСКОГО РАЙОНА
КАЛУЖСКОЙ ОБЛАСТИ»**

**Основная часть проекта планировки территории
Раздел 1 «Проект планировки территории.
Графическая часть»**

14948.ППТ1

Том 1

**Начальник управления подготовки
производства, инженерных изысканий
и разработки специальных разделов**



П.Н. Крамарев

Главный инженер проекта



В.В. Каракозов

Содержание тома 1


Обозначение	Наименование	Примечание
14948.ППТ 1-С	Содержание тома 1	1
14948.ДПТ - СД	Состав документации по планировки территории	1
14948.ППТ1 – Г.1	Чертеж красных линий	Не разрабатывается в связи с отсутствием существующих и устанавливаемых красных линий (п. 11 ст. 1 Градостроительного кодекса РФ)
14948.ППТ1 – Г.2	Чертеж границ зон планируемого размещения линейного объекта	10
	Чертеж границ зон планируемого размещения линейных объектов, подлежащих реконструкции в связи с изменением их местоположения	Не разрабатывается в связи с отсутствием данных объектов
	Всего листов:	12

Инв. № подл.	Подп. и дата	Взам. инв. №														
Изм.	Кол.уч.	Лист	№ док	Подпись	Дата	14948.ППТ1-С										
									Разраб.	Шахова		05.04.21				
													Пров.	Гладнева		05.04.21
Содержание тома 1			Стадия	Лист	Листов											
					1											
			 АО «ГАЗПРОЕКТИНЖИНИРИНГ»													

Состав документации по планировке территории


№ тома	Обозначение	Наименование	Примечание
1	14948.ППТ1	Раздел 1 Проект планировки территории. Графическая часть»	
2	14948.ППТ2	Раздел 2 Положение о размещении линейных объектов	
3	14948.ППТ3	Раздел 3 Материалы по обоснованию проекта планировки территории. Графическая часть	
4	14948.ППТ4	Раздел 4 Материалы по обоснованию проекта планировки территории. Пояснительная записка	
5	14948.ПМТ1	Раздел 1 Проект межевания территории. Графическая часть	
6	14948.ПМТ2	Раздел 2 Проект межевания территории. Текстовая часть	
7	14948.ПМТ3	Раздел 3 Материалы по обоснованию проекта межевания территории. Графическая часть	
8	14948.ПМТ4	Раздел 4 Материалы по обоснованию проекта межевания территории. Пояснительная записка	

Взам. инв. №	
Подл. и дата	
Инв. № подл.	

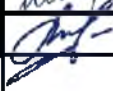						14948.ДПТ - СД
Изм.	Кол.уч.	Лист	№ док	Подпись	Дата	
Разраб.		Шахова			05.04.21	
Пров.		Гладнева			05.04.21	

Состав документации по планировке территории	Стадия	Лист	Листов
			1
	 АО «ГАЗПРОЕКТИНЖИНИРИНГ»		


Инв. N подл.	Подп. и дата	Взам. инв. N	Согласовано:			

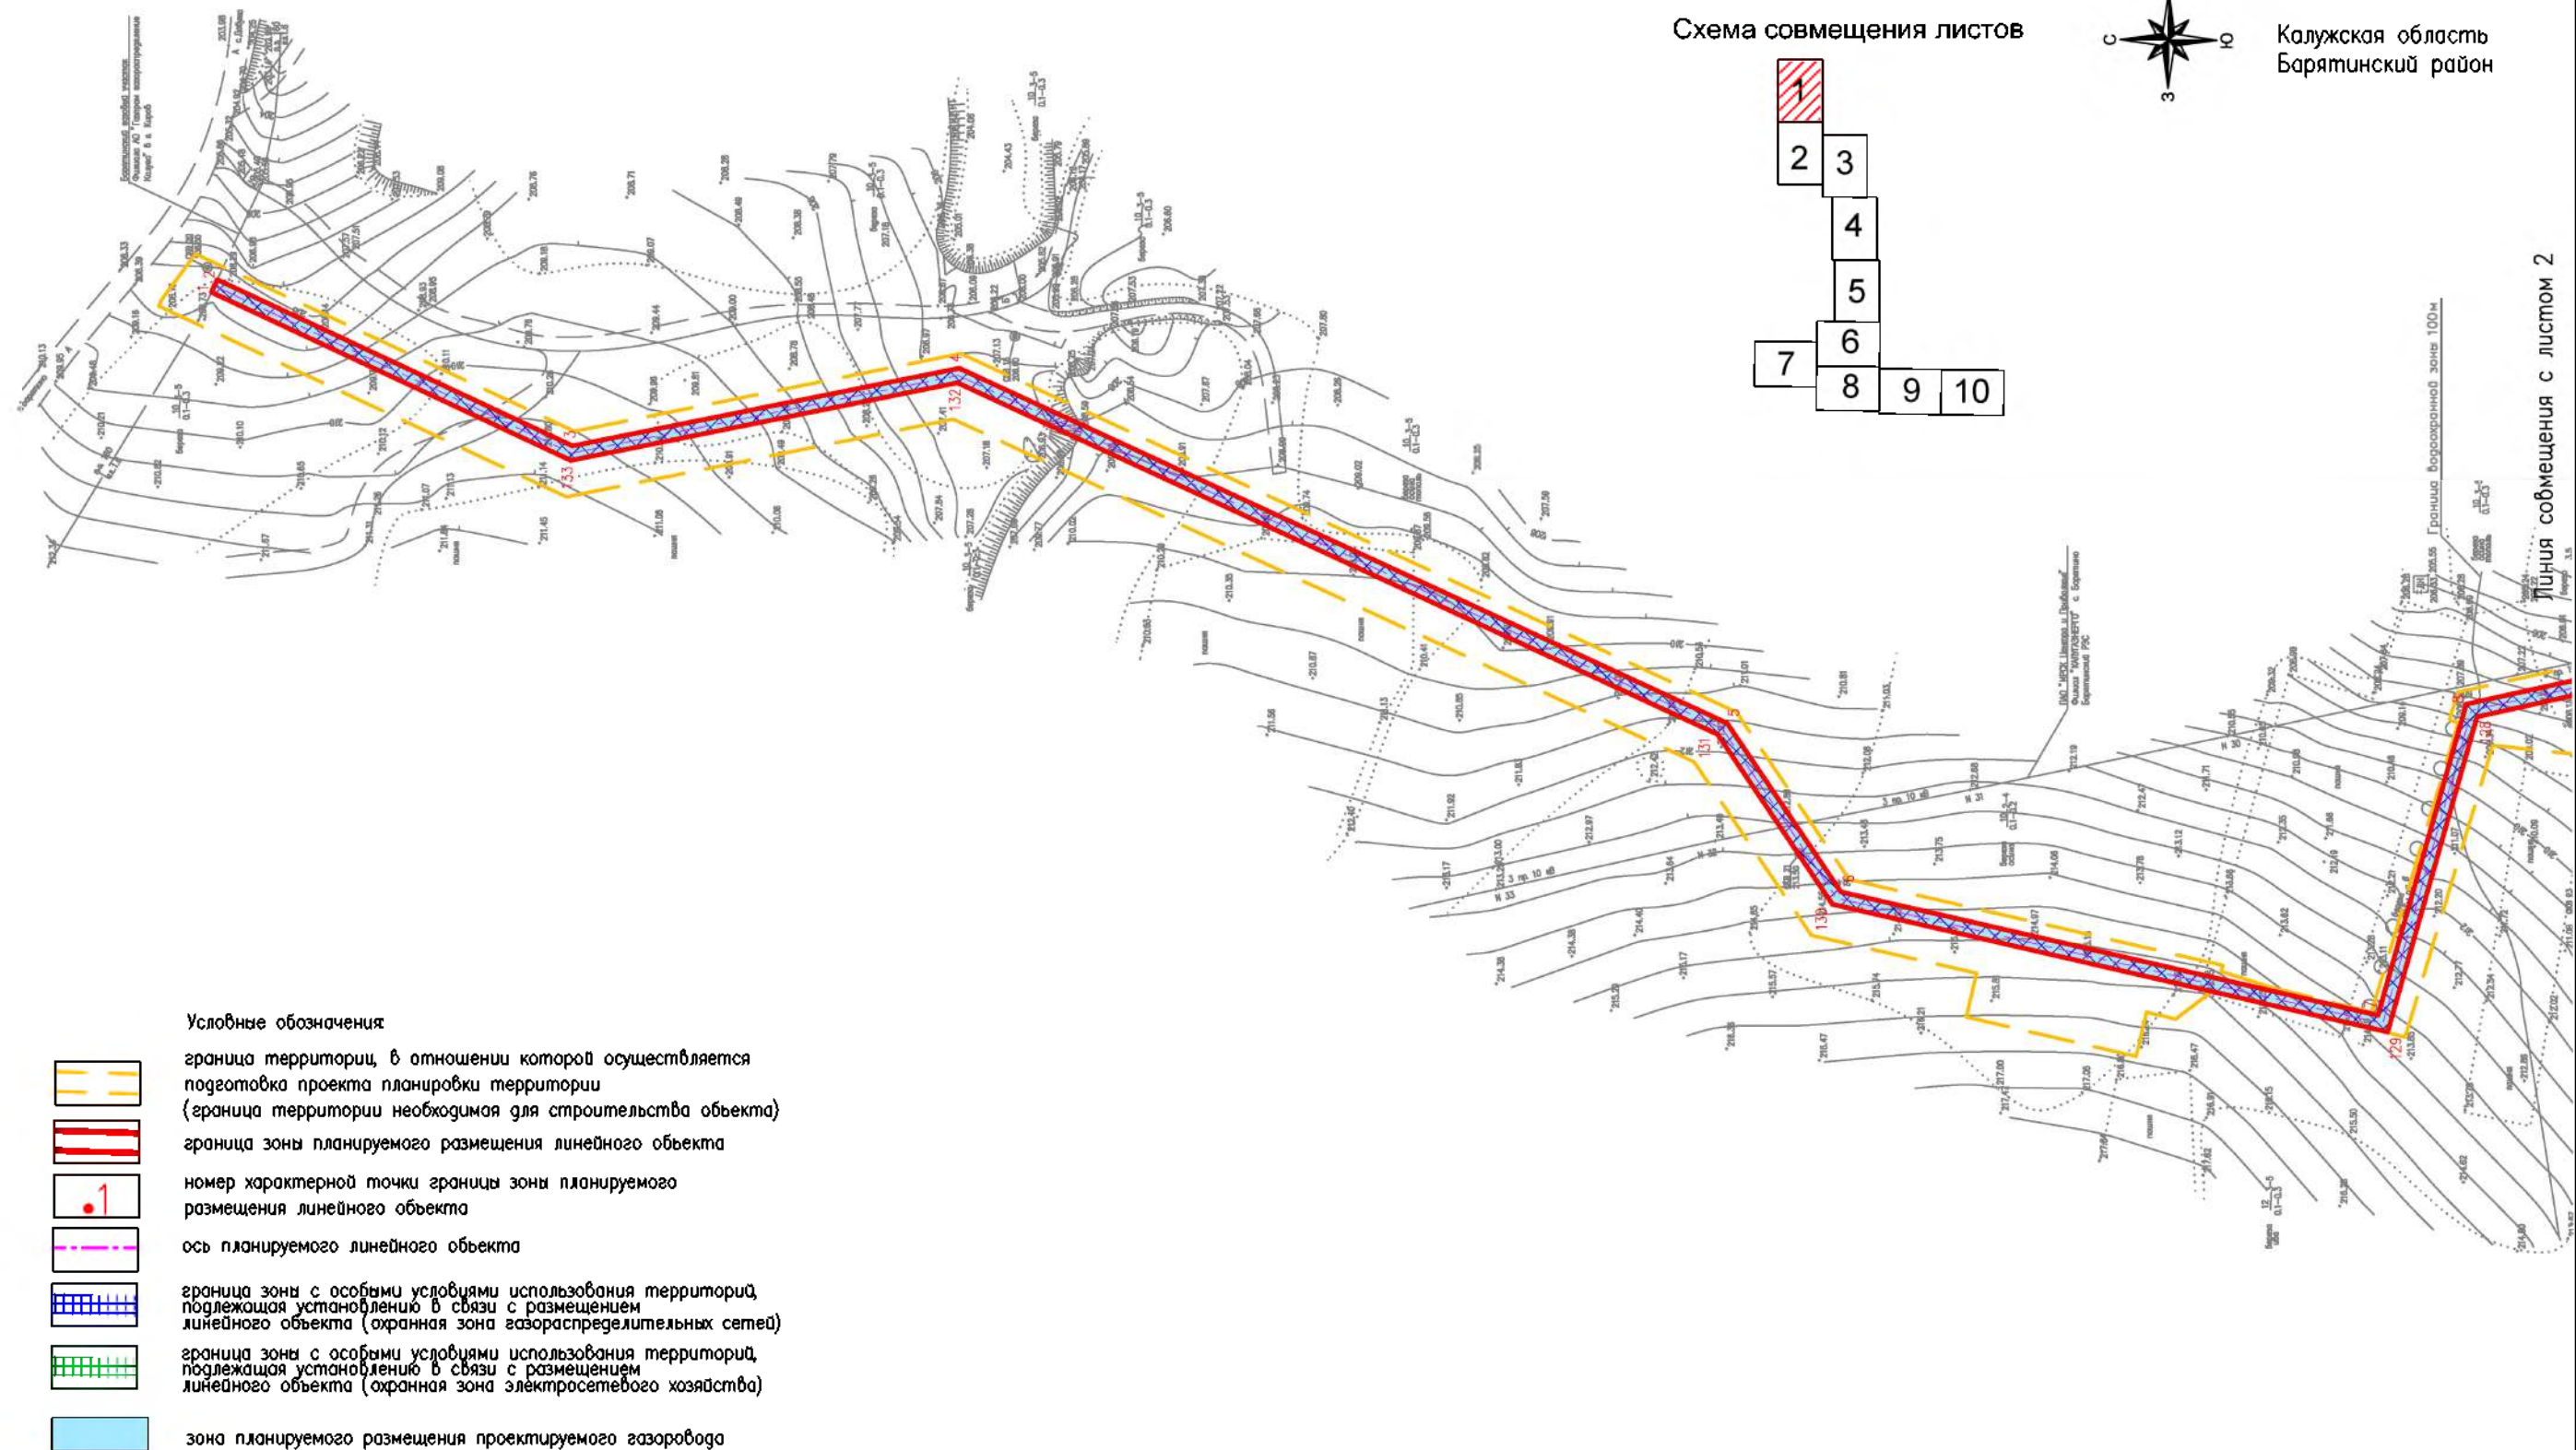

						14948.ППТ1 – Г.1			
						«Газопровод межпоселковый от дер. Асмолово до с. Новое Село – с. Барнятино Барятинского района Калужской области»			
Изм.	Кол.уч.	Лист	Н док	Подпись	Дата				
Разраб.		Шахова			05.04.2021	Проект планировки территории. Графическая часть	Стадия	Лист	Листов
Пров.		Гладнева			05.04.2021			1	10
						Чертеж границ зон планируемого размещения линейного объекта М 1:2000	 АО "ГАЗПРОЕКТИНЖИНИРИНГ"		

Формат А3

Инв. N подл.	Подп. и дата	Взам. инв. N	Согласовано:			

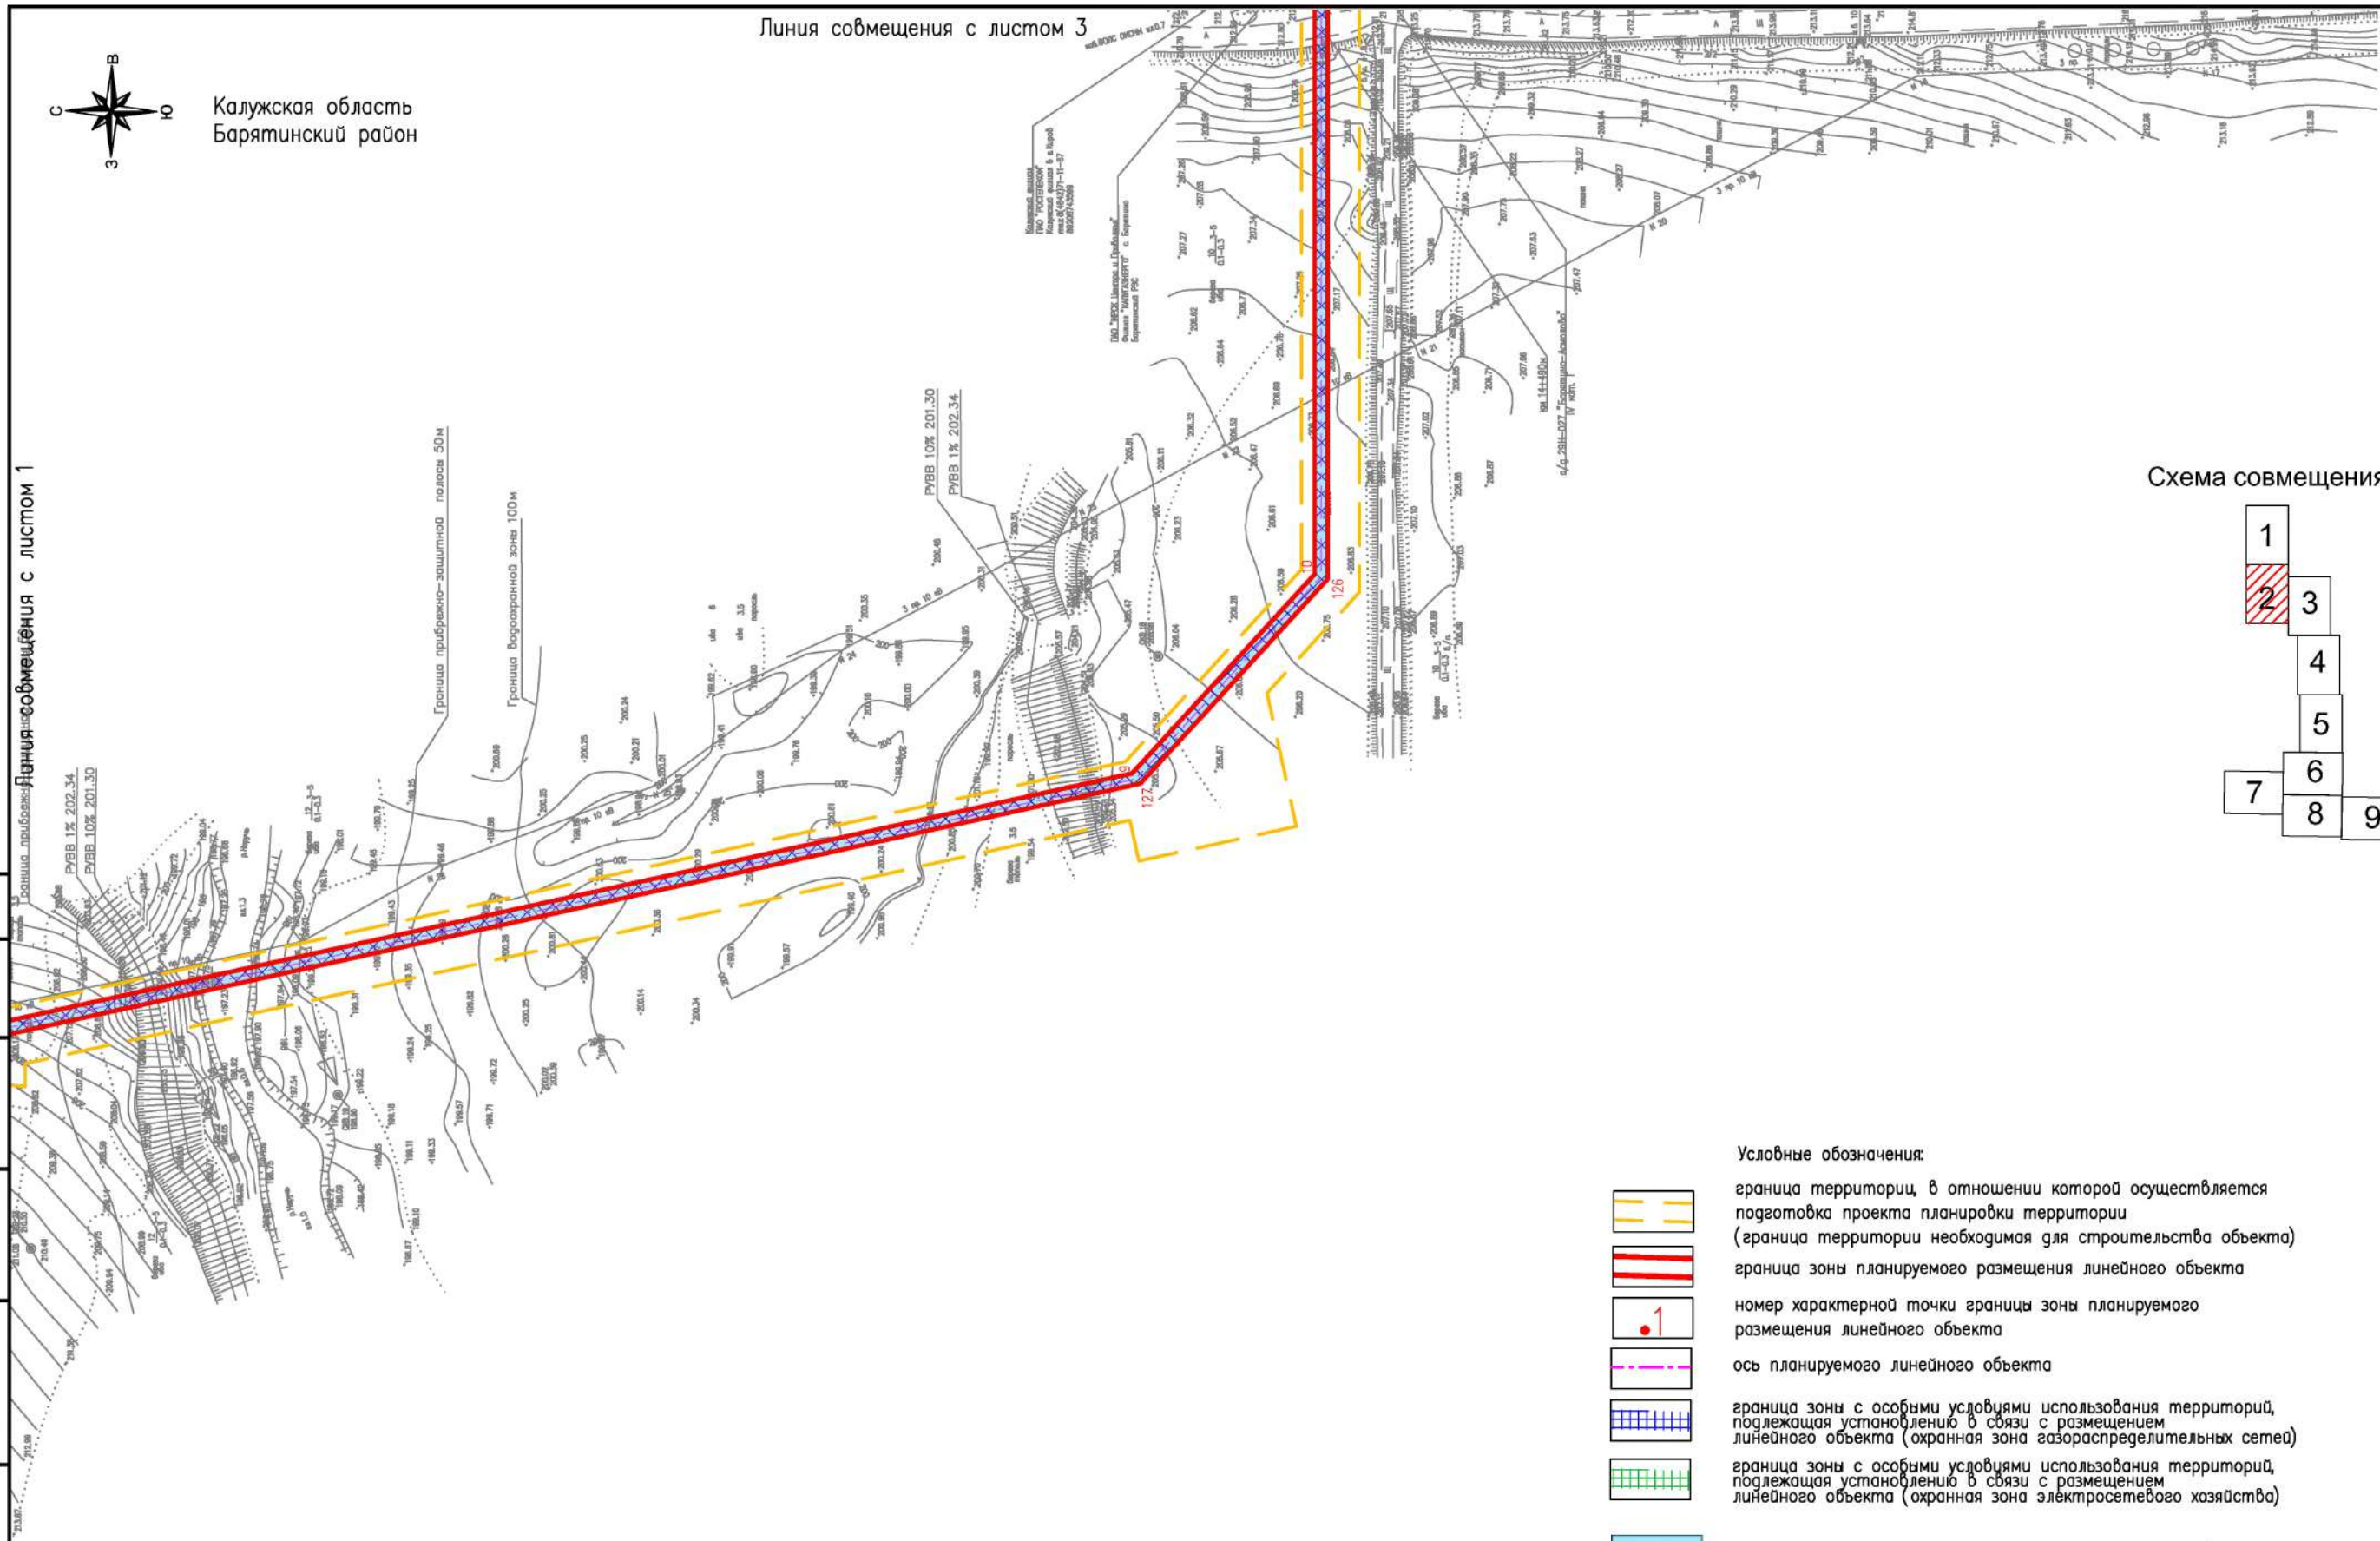

A 10-cell grid with numbers 1-10. Cell 2 is shaded red with diagonal lines.



	граница территории, в отношении которой осуществляется подготовка проекта планировки территории
	(граница территории необходимая для строительства объекта) граница зоны планируемого размещения линейного объекта
	номер характерной точки границы зоны планируемого размещения линейного объекта
	ось планируемого линейного объекта
	граница зоны с особыми условиями использования территорий, подлежащая установлению в связи с размещением линейного объекта (охранная зона газораспределительных сетей)
	граница зоны с особыми условиями использования территорий, подлежащая установлению в связи с размещением линейного объекта (охранная зона электросетевого хозяйства)
	зона планируемого размещения проектируемого газопровода



Калужская область
Барятинский район

- Условные обозначения:
- граница территории, в отношении которой осуществляется подготовка проекта планировки территории (граница территории необходимая для строительства объекта)
 - граница зоны планируемого размещения линейного объекта
 - номер характерной точки границы зоны планируемого размещения линейного объекта
 - ось планируемого линейного объекта
 - граница зоны с особыми условиями использования территорий, подлежащая установлению в связи с размещением линейного объекта (охранная зона газораспределительных сетей)
 - граница зоны с особыми условиями использования территорий, подлежащая установлению в связи с размещением линейного объекта (охранная зона электросетевого хозяйства)
 - зона планируемого размещения проектируемого газоровода

Схема совмещения листов

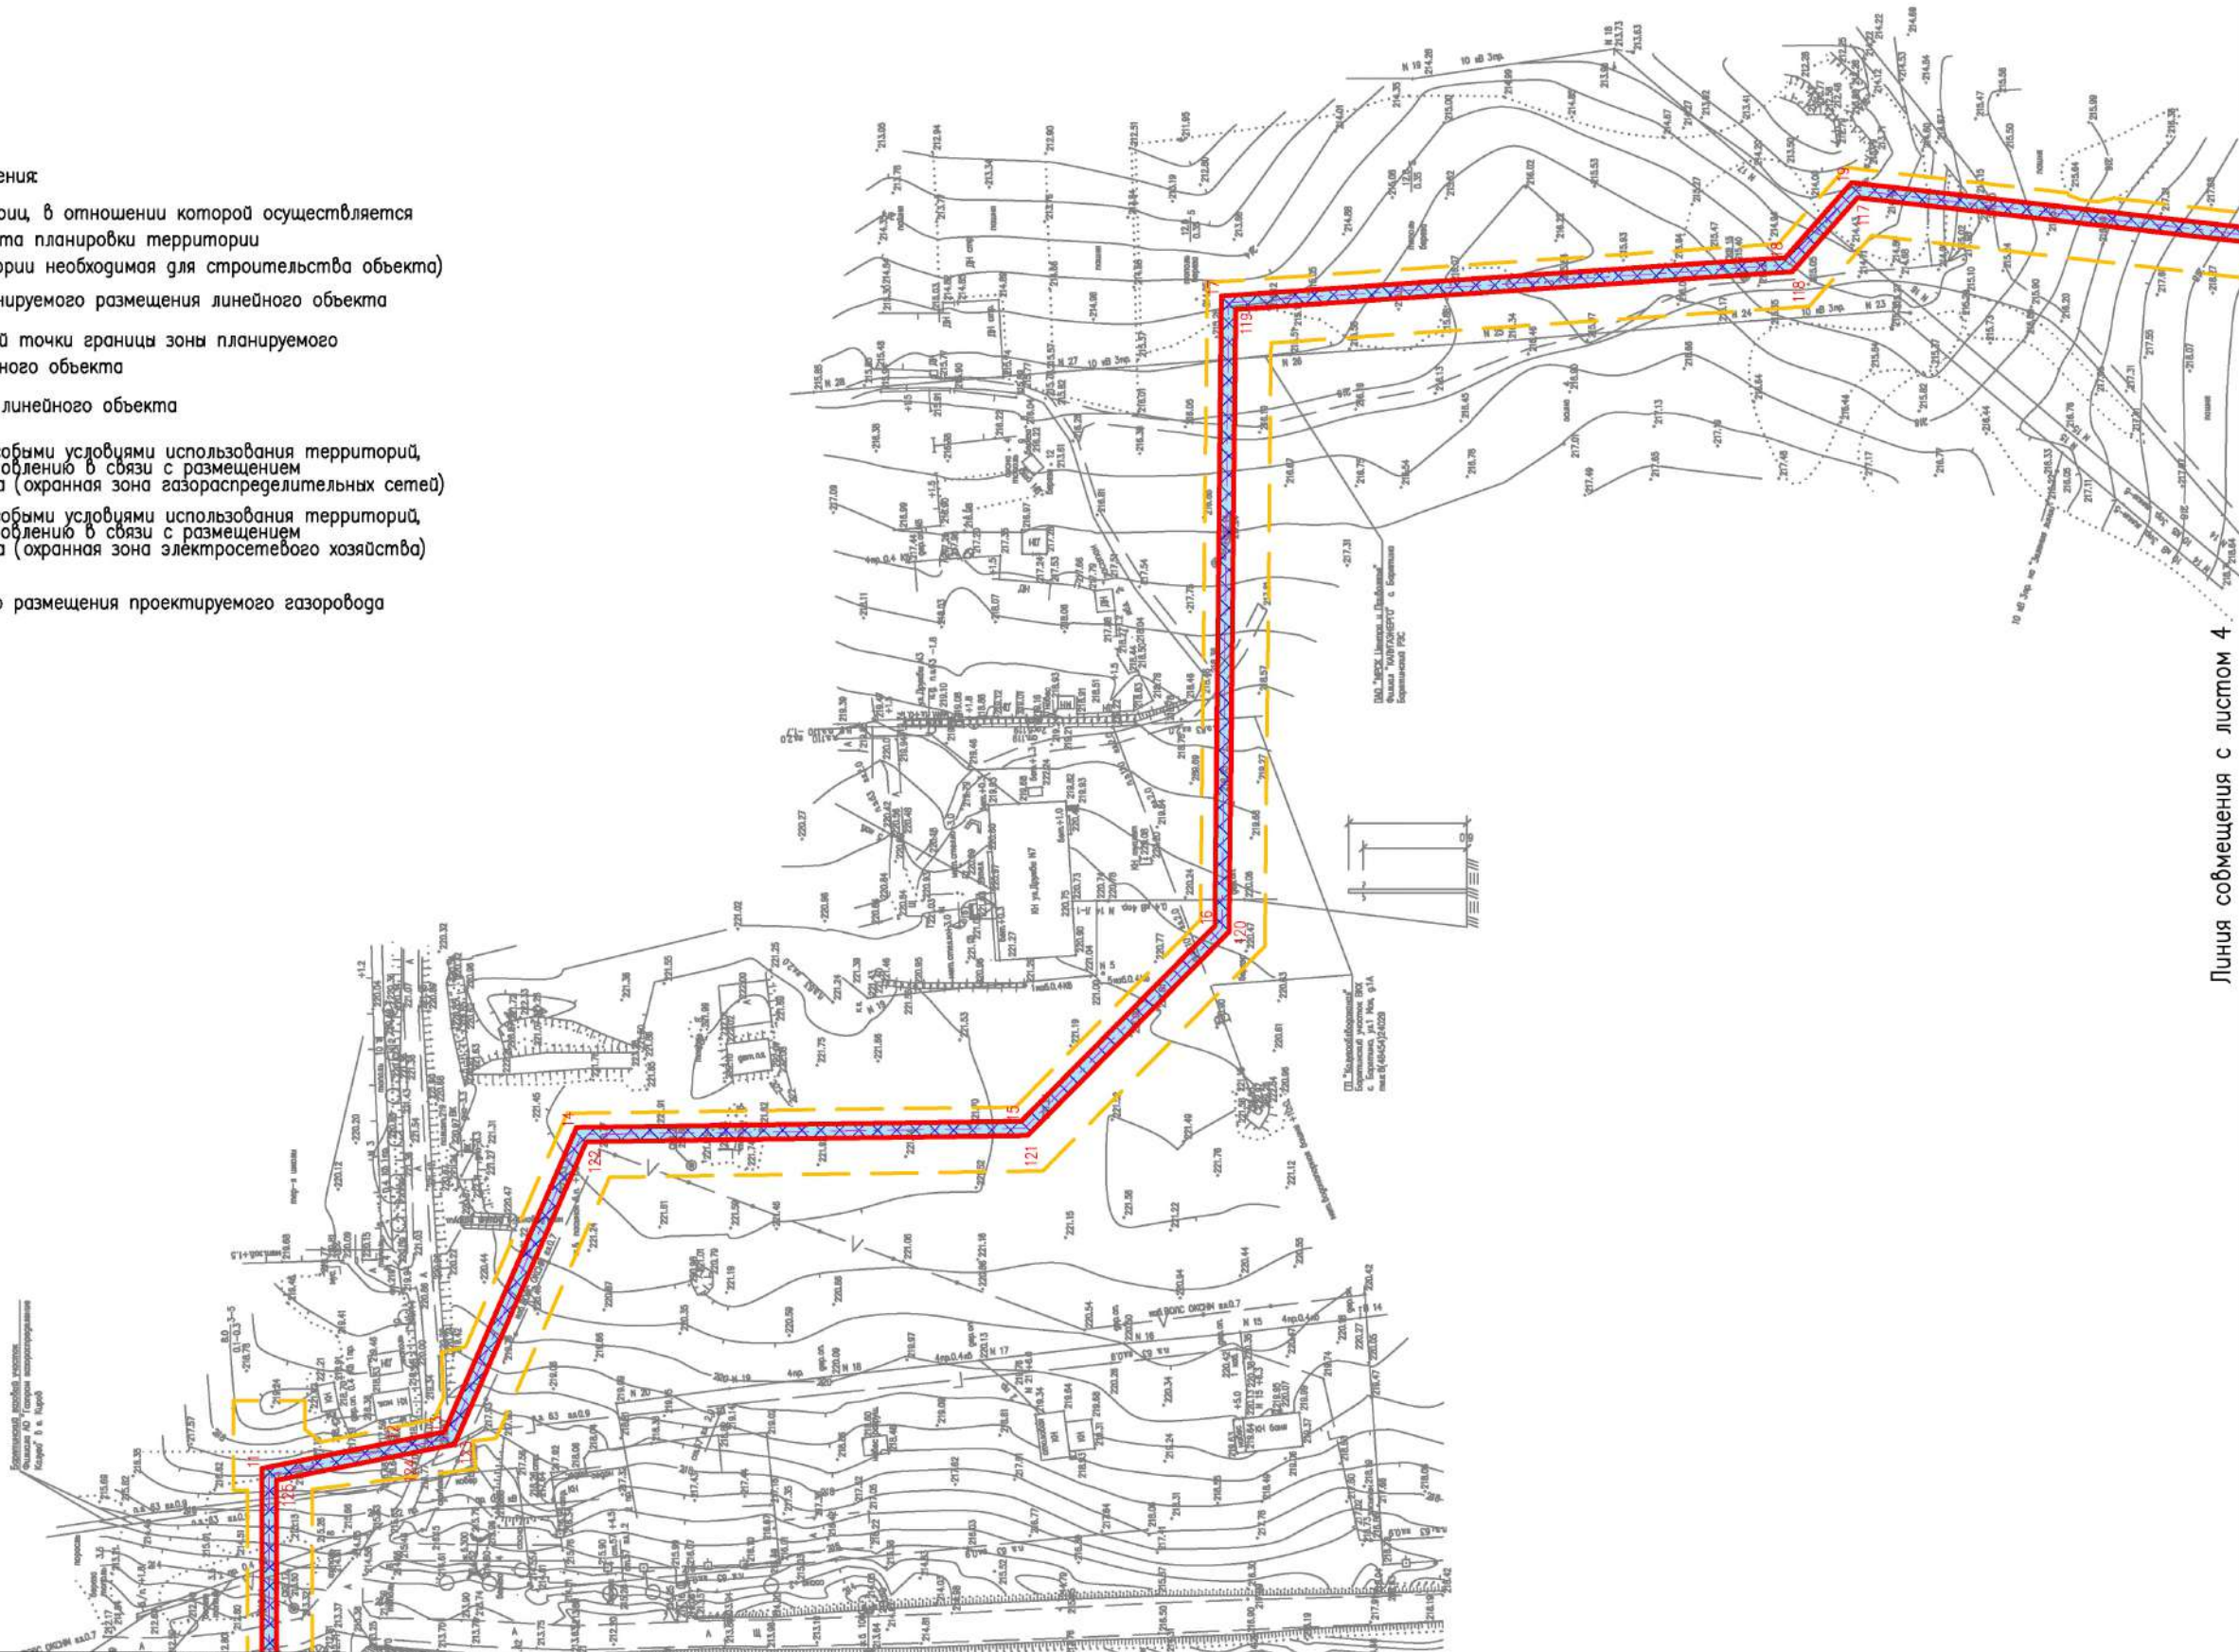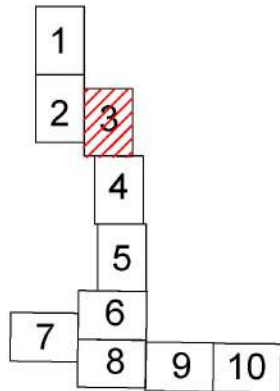


Линия совмещения с листом 2

Линия совмещения с листом 4

14948.ППТ1 — Г.1


Формат А3

Изм.	Колуч.	Лист	№грок	Подпись	Дата

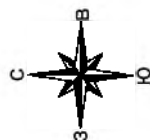


Калужская область
Барятинский район

Схема совмещения листов

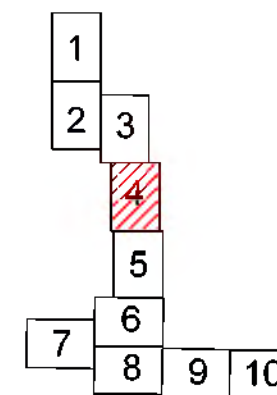

Линия совмещения с листом 3

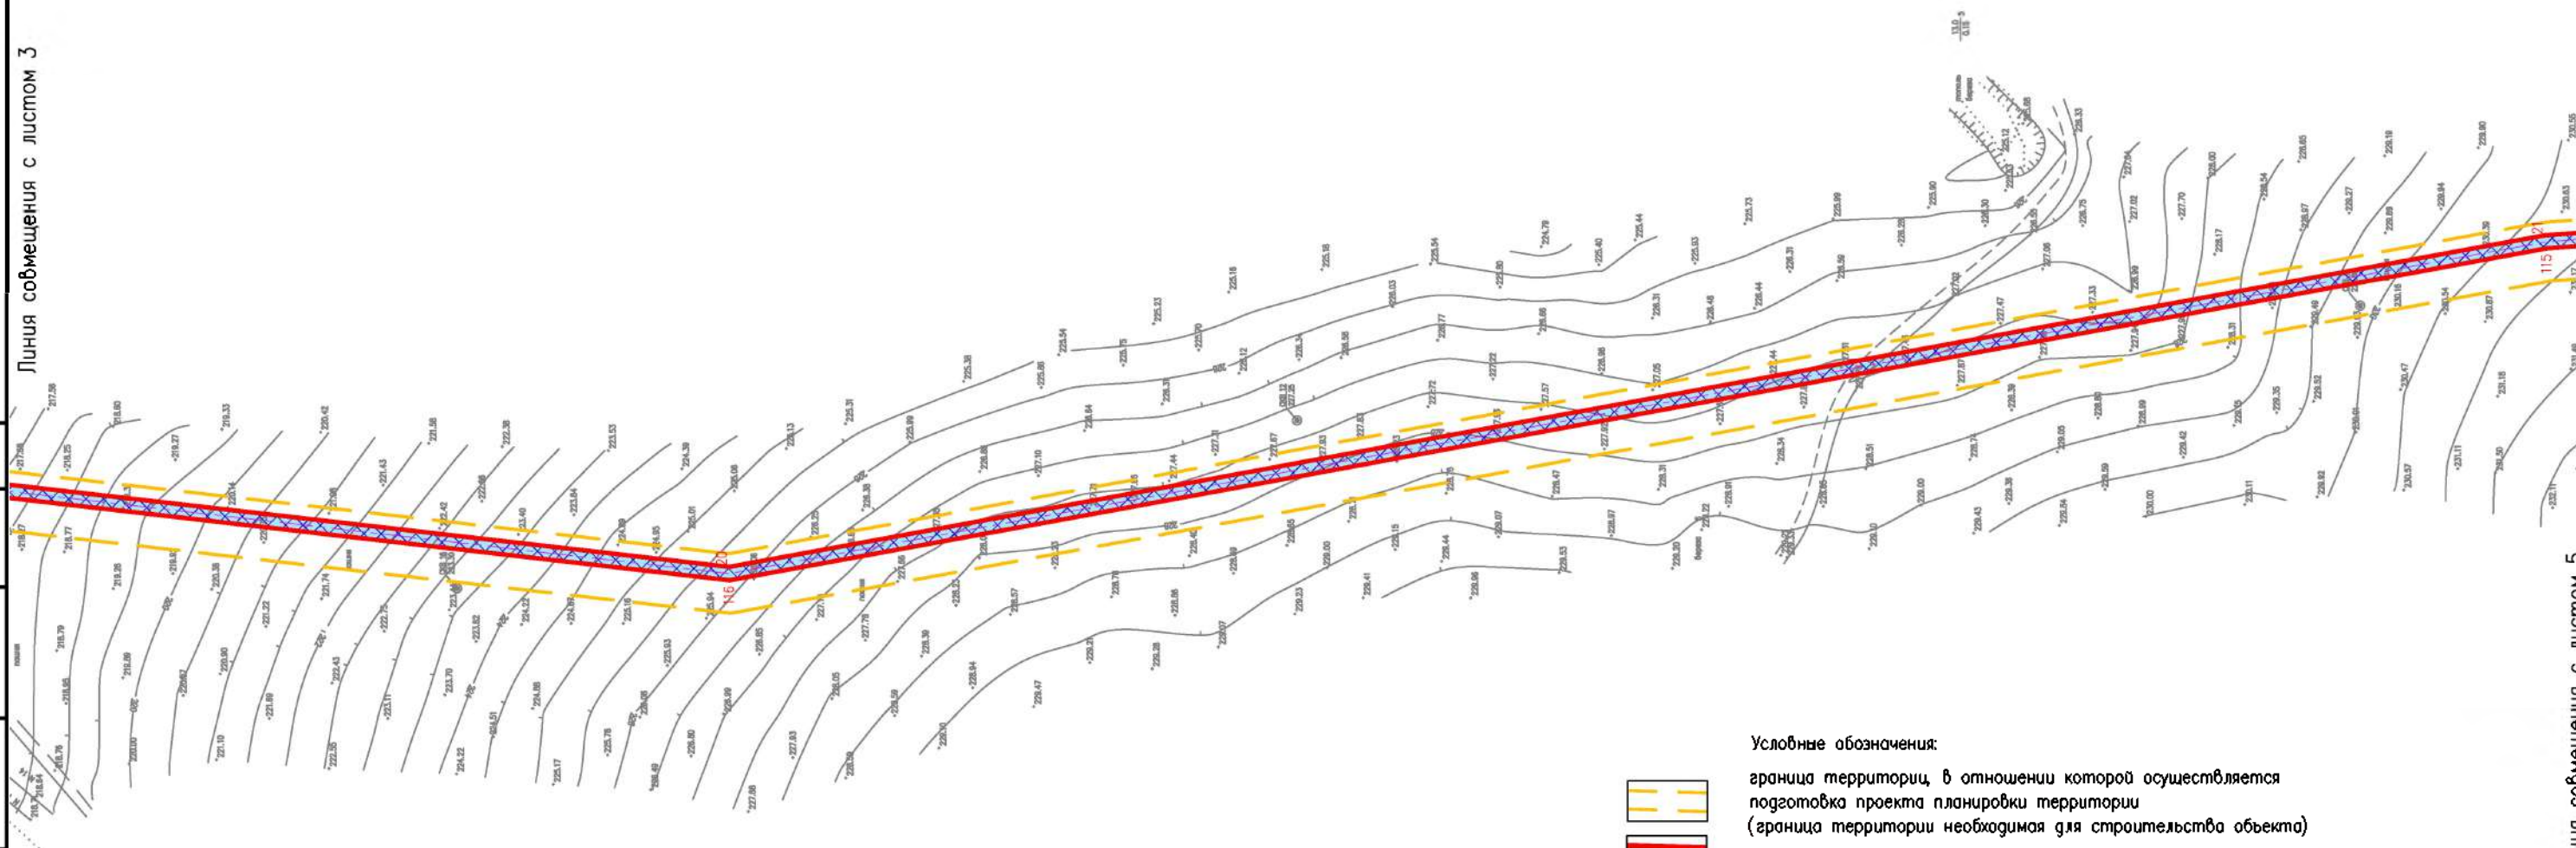

Условные обозначения:



граница территорий, в отношении которой осуществляется подготовка проекта планировки территории (граница территории необходимая для строительства объекта)



граница зоны планируемого размещения линейного объекта



номер характерной точки границы зоны планируемого размещения линейного объекта



ось планируемого линейного объекта



граница зоны с особыми условиями использования территорий, подлежащая установлению в связи с размещением линейного объекта (охранная зона газораспределительных сетей)



граница зоны с особыми условиями использования территорий, подлежащая установлению в связи с размещением линейного объекта (охранная зона электросетевого хозяйства)



зона планируемого размещения проектируемого газопровода

Линия совмещения с листом 5

Согласована:

Взам. инв. N

Подп. и дата

Инв. N подл.

Изм.	Кодч.	Лист	Нгрок	Подпись	Дата

14948. ППТ1 – Г.1

Лист


4

Формат А3




Калужская область
Барятинский район

Схема совмещения листов

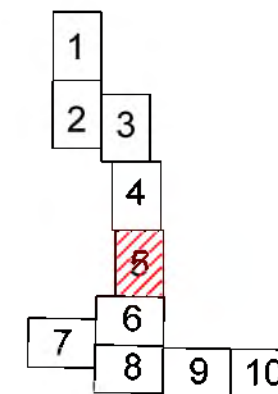

Линия совмещения с листом 4

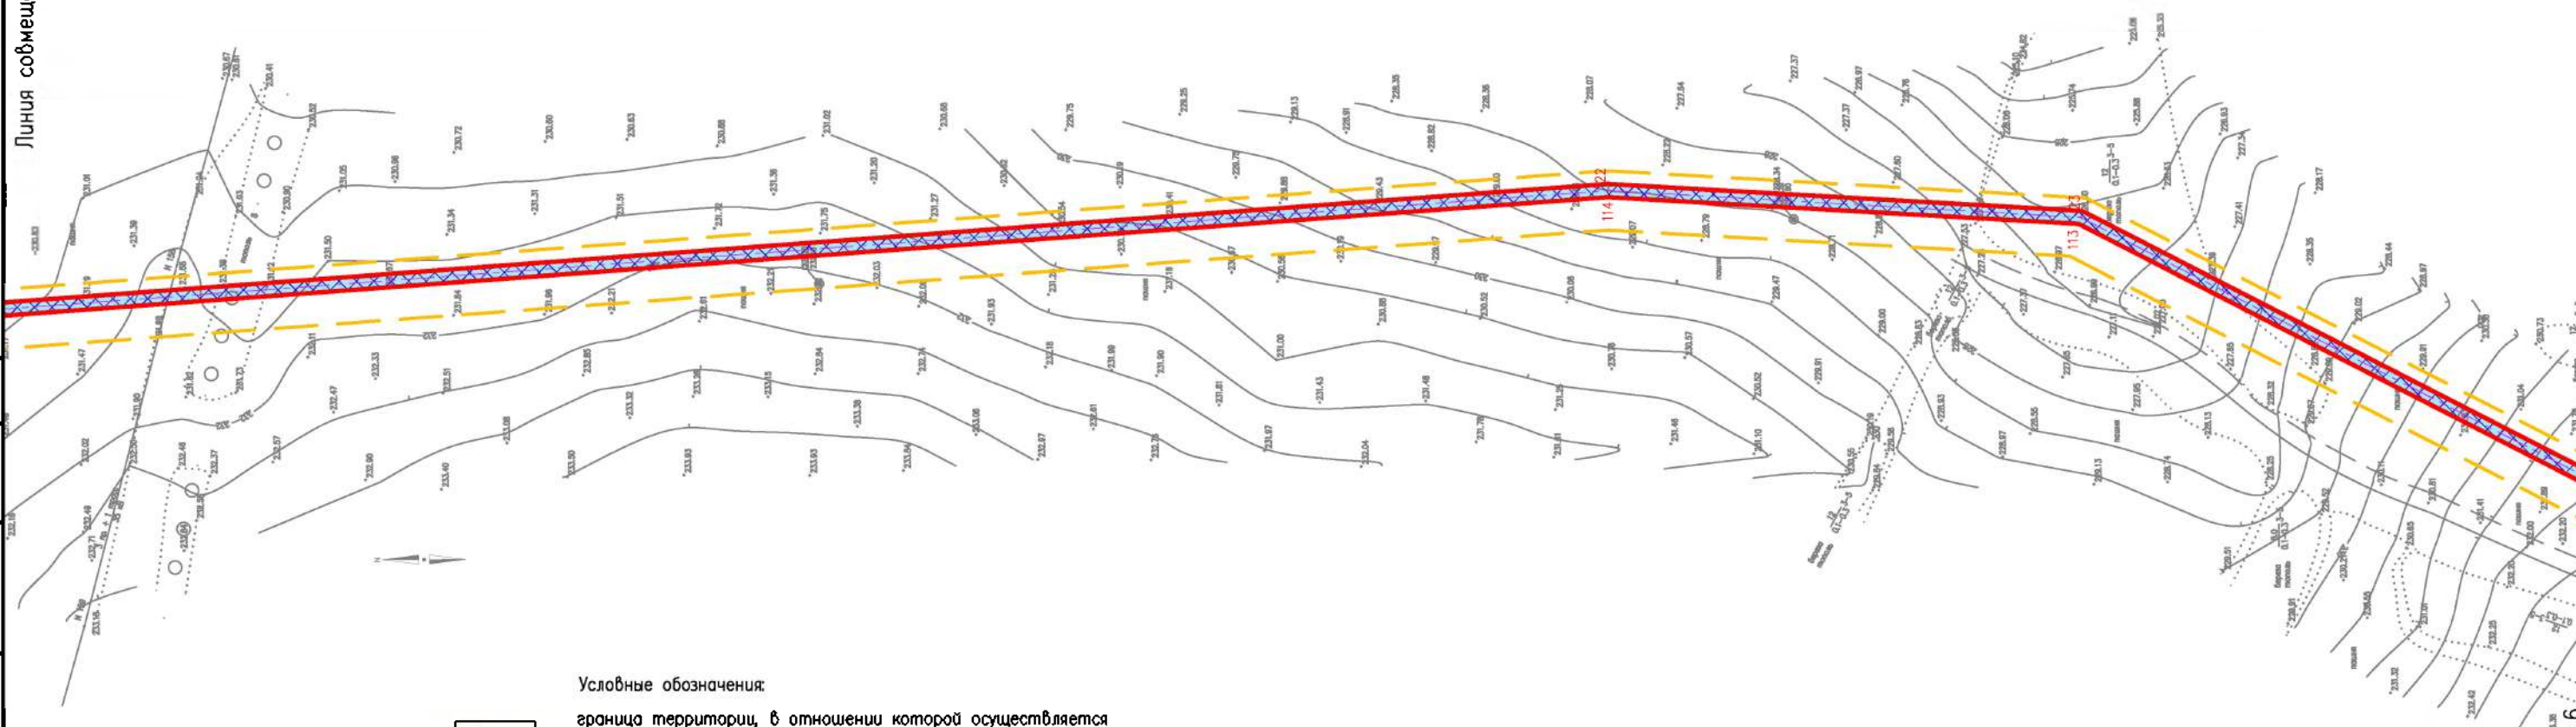

Условные обозначения:




граница территории, в отношении которой осуществляется подготовка проекта планировки территории (граница территории необходимая для строительства объекта)




граница зоны планируемого размещения линейного объекта



номер характерной точки границы зоны планируемого размещения линейного объекта

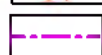

ось планируемого линейного объекта

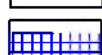

граница зоны с особыми условиями использования территорий, подлежащая установлению в связи с размещением линейного объекта (охранная зона газораспределительных сетей)



граница зоны с особыми условиями использования территорий, подлежащая установлению в связи с размещением линейного объекта (охранная зона электросетевого хозяйства)



зона планируемого размещения проектируемого газопровода

Линия совмещения с листом 6

Согласовано:

Взам. инв. N

Подп. и дата

Инв. N подл.


Изм.	Колуч.	Лист	Игрок	Подпись	Дата

14948.ППТ1 – Г.1

Лист

5


Формат А3

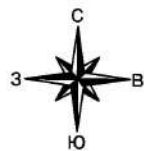

Калужская область
Баятинский район

Линия совмещения с листом 5

Схема совмещения листов

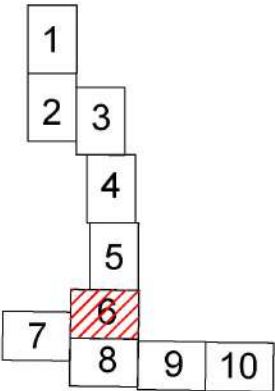


Линия совмещения с листом 7

- Условные обозначения:
- граница территории, в отношении которой осуществляется подготовка проекта планировки территории (граница территории необходимая для строительства объекта)
 - граница зоны планируемого размещения линейного объекта
 - номер характерной точки границы зоны планируемого размещения линейного объекта
 - ось планируемого линейного объекта
 - граница зоны с особыми условиями использования территорий, подлежащая установлению в связи с размещением линейного объекта (охранная зона газораспределительных сетей)
 - граница зоны с особыми условиями использования территорий, подлежащая установлению в связи с размещением линейного объекта (охранная зона электросетевого хозяйства)
 - зона планируемого размещения проектируемого газопровода

Согласовано:					
Инв. N подл.	Подп. и дата	Взам. инв. N			


Изм.	Колуч.	Лист	N док	Подпись	Дата

14948. ППТ1 — Г.1

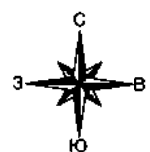

Калужская область
Барятинский район

Схема совмещения листов

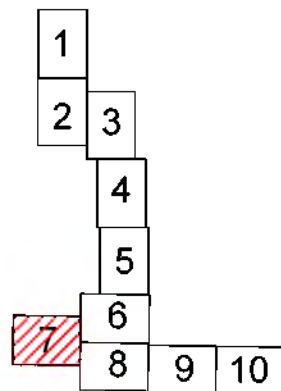


Условные обозначения




- граница территории, в отношении которой осуществляется подготовка проекта планировки территории (граница территории необходимая для строительства объекта)
- граница зоны планируемого размещения линейного объекта
- номер характерной точки границы зоны планируемого размещения линейного объекта
- ось планируемого линейного объекта
- граница зоны с особыми условиями использования территорий, подлежащая установлению в связи с размещением линейного объекта (охранная зона газораспределительных сетей)
- граница зоны с особыми условиями использования территорий, подлежащая установлению в связи с размещением линейного объекта (охранная зона электросетевого хозяйства)
- граница зоны с особыми условиями использования территорий, подлежащая установлению в связи с размещением ГРПШ


Границы зон планируемого размещения объектов капитального строительства, входящих в состав линейного объекта

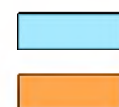

- зона планируемого размещения проектируемого газопровода
- зона планируемого размещения проектируемого ГРПШ

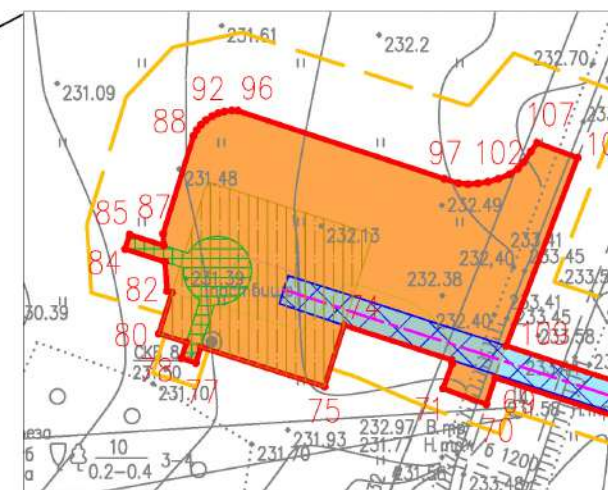

Фрагмент 1

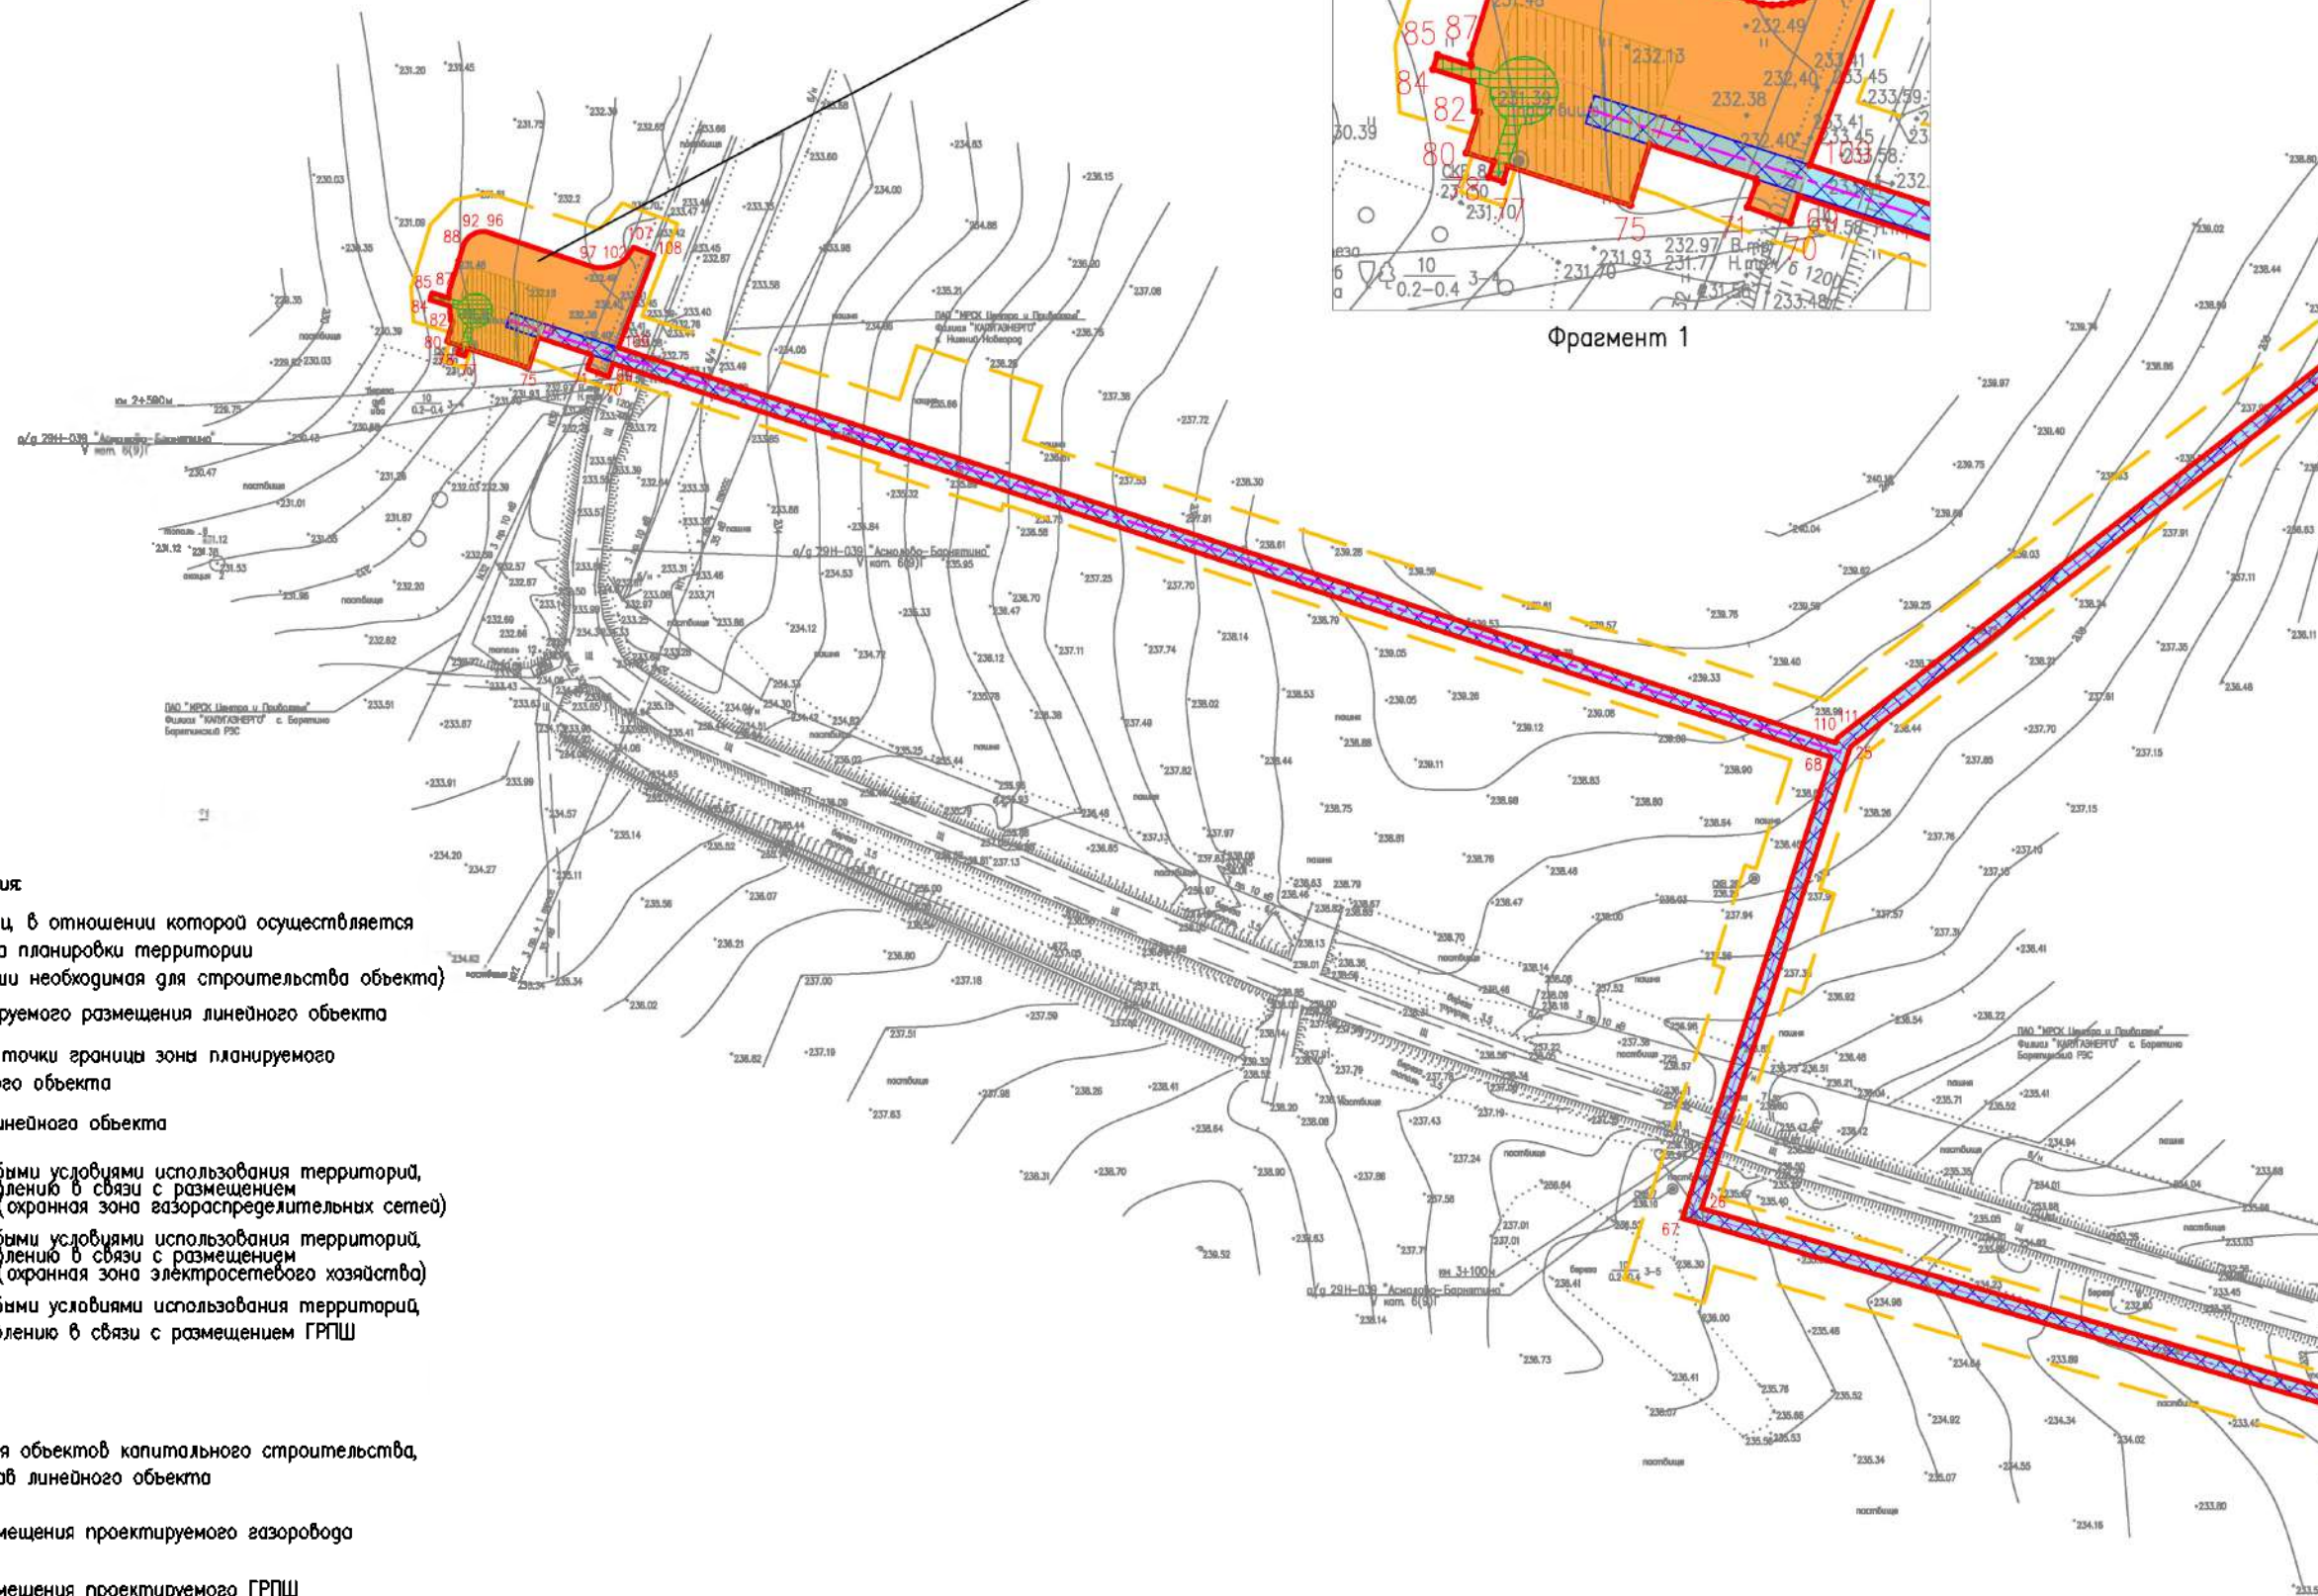

Линия совмещения с листом 6

Линия совмещения с листом 8

Согласовано:

Взам. инв. N

Подп. и дата

Инв. N подл.


Изм.	Кол.уч.	Лист	N док.	Подпись	Дата

14948.ППТ1 – Г.1

Формат А3


Лист

7

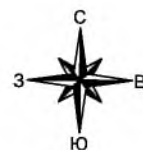

Калужская область
Брятинский район

Схема совмещения листов

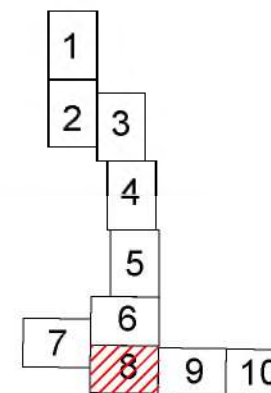

Линия совмещения с листом 7

- Условные обозначения
- граница территории, в отношении которой осуществляется подготовка проекта планировки территории (граница территории необходимая для строительства объекта)
 - граница зоны планируемого размещения линейного объекта
 - номер характерной точки границы зоны планируемого размещения линейного объекта
 - ось планируемого линейного объекта
 - граница зоны с особыми условиями использования территорий, подлежащая установлению в связи с размещением линейного объекта (охранная зона газораспределительных сетей)
 - граница зоны с особыми условиями использования территорий, подлежащая установлению в связи с размещением линейного объекта (охранная зона электросетевого хозяйства)
 - зона планируемого размещения проектируемого газопровода


Линия совмещения с листом 9

Изм.	Код	уч	Лист	№ док	Подпись	Дата

14948. ППТ1 – Г.1

Лист
8


Формат А3

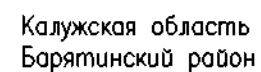

Калужская область
Барятинский район

A 10-number grid with numbers 1-10. Cell 9 is shaded red.

	граница территории, в отношении которой осуществляется подготовка проекта планировки территории
	граница территории необходимая для строительства объекта
	граница зоны планируемого размещения линейного объекта
	номер характерной точки границы зоны планируемого размещения линейного объекта
	ось планируемого линейного объекта
	граница зоны с особыми условиями использования территорий, подлежащая установлению в связи с размещением линейного объекта (охранная зона газораспределительных сетей)
	граница зоны с особыми условиями использования территорий, подлежащая установлению в связи с размещением линейного объекта (охранная зона электросетевого хозяйства)
	зона планируемого размещения проектируемого газопровода

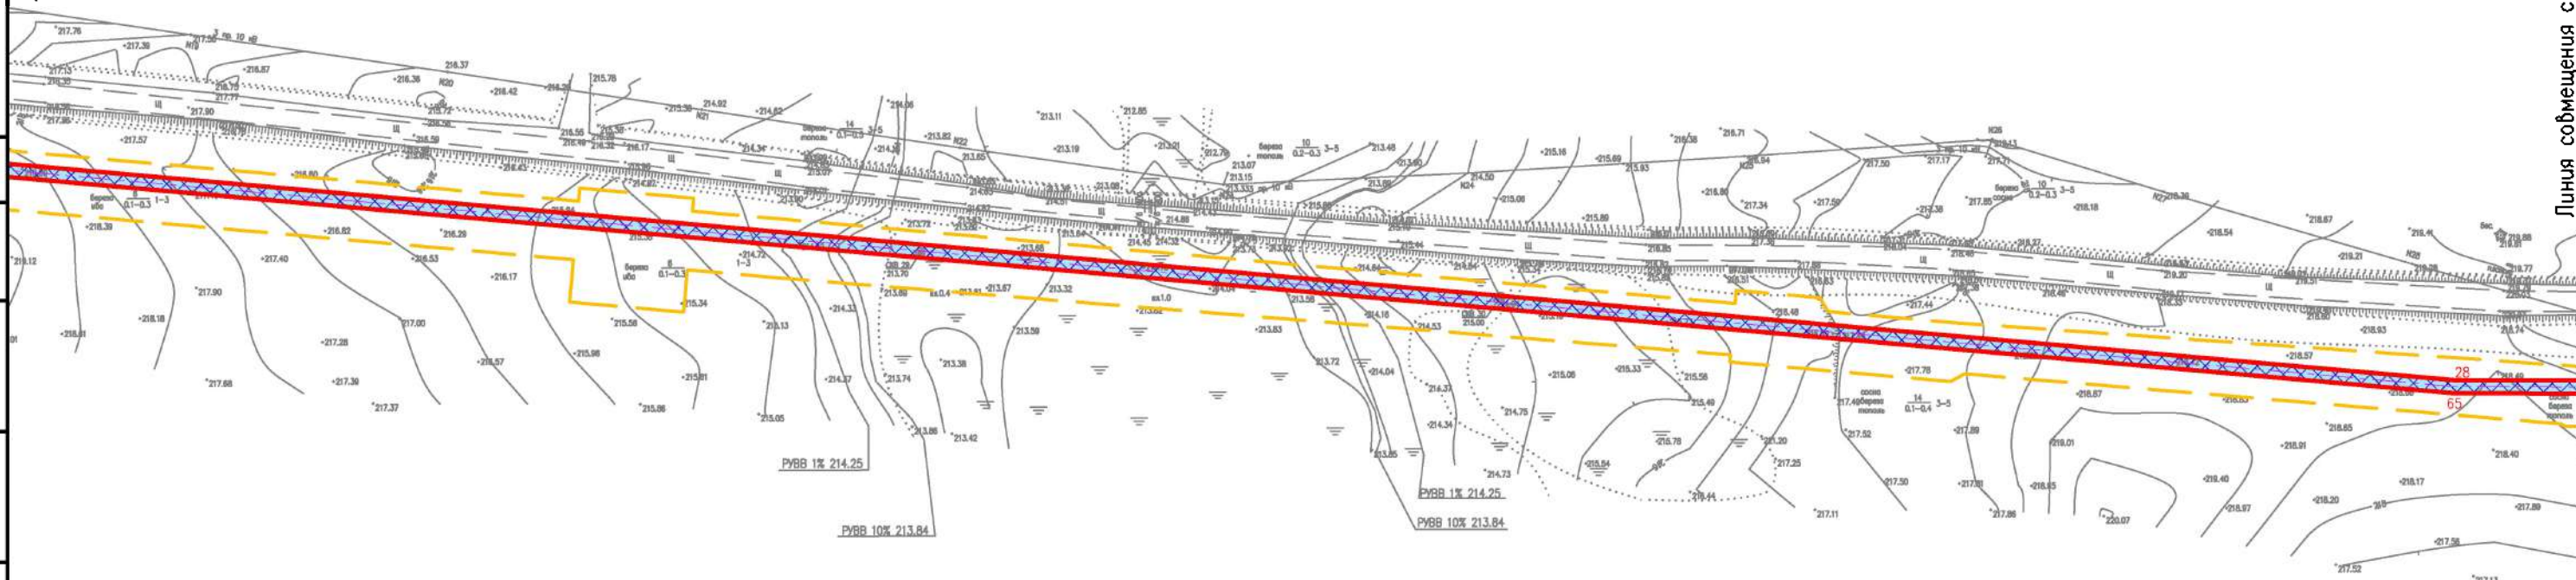

Плуня совмещения с листом 8

Пиния совмещения с листом 10

Согласовано:

Взам. инв. N

Погн. u gama

Инв. N подл.


Изм.	Кол-во	Лист	Нрок	Подпись	Дата

14948. ППТ1 — Г.1

Лист

9

Формат АЗ

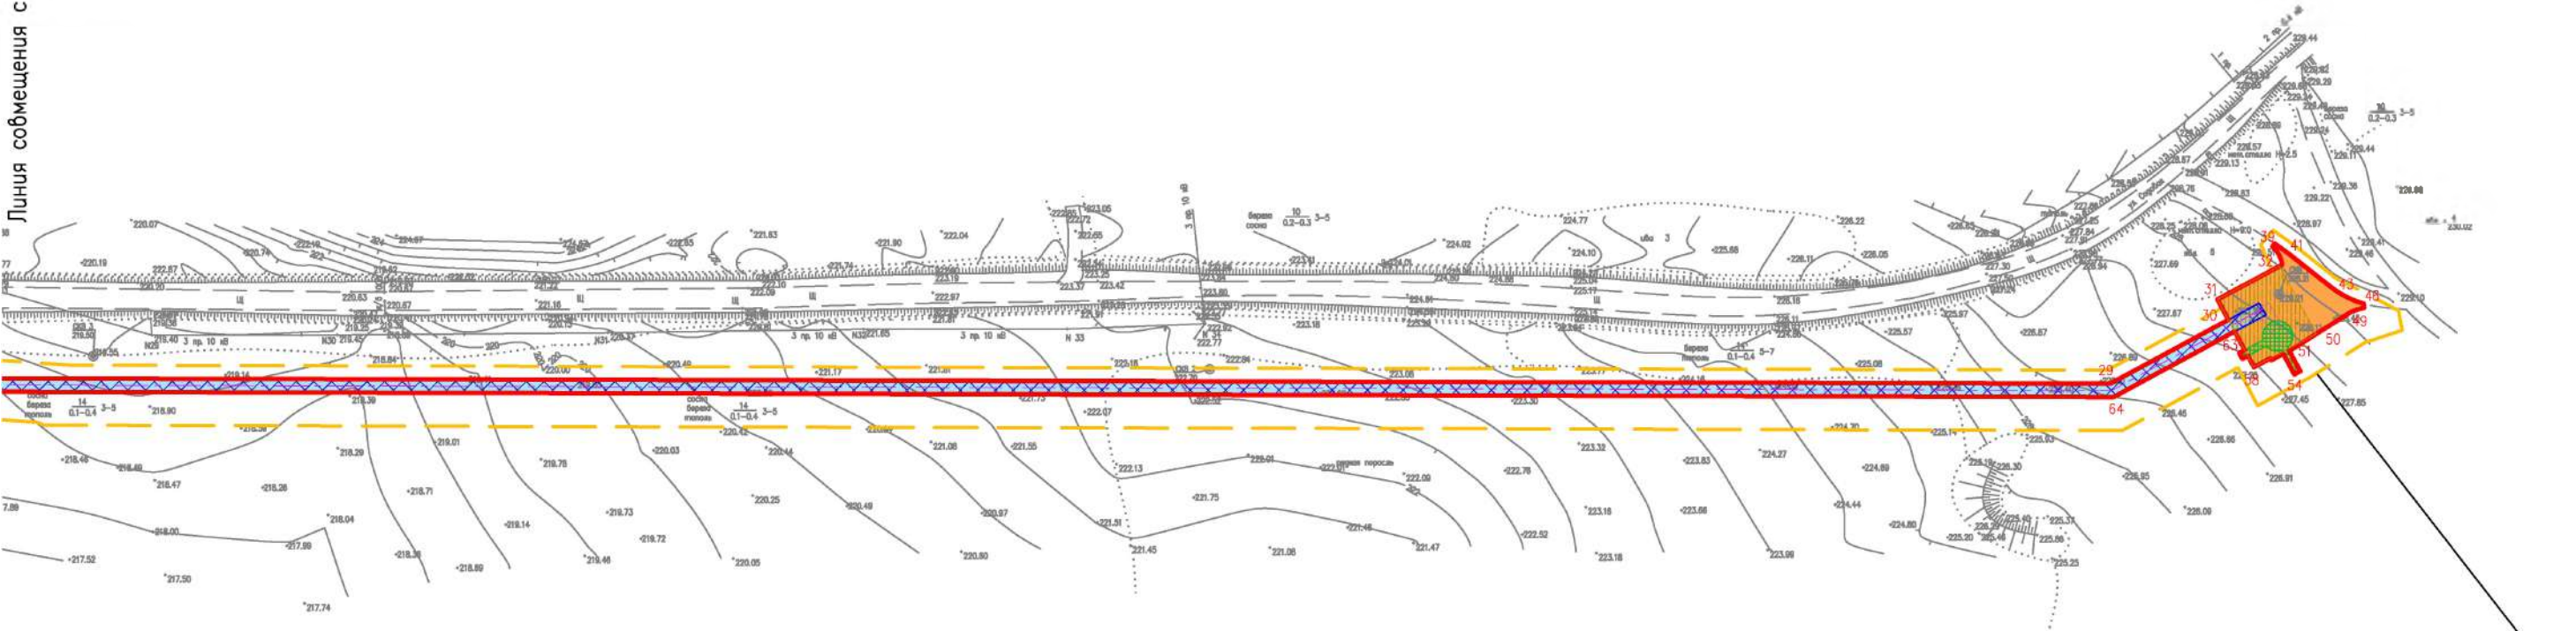

- 1

Условные обозначения

граница территории, в отношении которой осуществляется подготовка проекта планировки территории (граница территории необходимая для строительства объекта)

граница зоны планируемого размещения линейного объекта

номер характерной точки границы зоны планируемого размещения линейного объекта

ось планируемого линейного объекта

граница зоны с особыми условиями использования территорий, подлежащая установлению в связи с размещением линейного объекта (охранная зона газораспределительных сетей)

граница зоны с особыми условиями использования территорий, подлежащая установлению в связи с размещением линейного объекта (охранная зона электросетевого хозяйства)

граница зоны с особыми условиями использования территорий, подлежащая установлению в связи с размещением ГРПШ
- Граница зон планируемого размещения объектов капитального строительства, входящих в состав линейного объекта
- зона планируемого размещения проектируемого газоровода

зона планируемого размещения проектируемого ГРПШ
- Схема совмещения листов
-
-
- Фрагмент 2
- Изм.

Код уч.

Лист

N док.

Подпись

Дата

14948. ППТ1 – Г.1

Лист 10

Формат А3

АО «ГАЗПРОЕКТИНЖИНИРИНГ»

**ПРОЕКТ ПЛАНИРОВКИ ТЕРРИТОРИИ И ПРОЕКТ МЕЖЕВАНИЯ
ТЕРРИТОРИИ, ПРЕДУСМАТРИВАЮЩИЕ РАЗМЕЩЕНИЕ
ЛИНЕЙНОГО ОБЪЕКТА
«ГАЗОПРОВОД МЕЖПОСЕЛКОВЫЙ ОТ ДЕР. АСМОЛОВО ДО
С. НОВОЕ СЕЛО – С. БАРНЯТИНО БАРЯТИНСКОГО РАЙОНА
КАЛУЖСКОЙ ОБЛАСТИ»**

**Основная часть проекта планировки территории
Раздел 2 «Положение о размещении линейных объектов»**

14948.ППТ 2

Том 2

**Начальник управления подготовки
производства, инженерных изысканий
и разработки специальных разделов**



П.Н. Крамарев

Главный инженер проекта



В.В. Каракозов

Содержание тома 2

Обозначение	Наименование	Примечание
14948.ППТ2-С	Содержание тома 2	1
14948.ДПТ - СД	Состав документации по планировки территории	1
14948.ППТ2.Т	Материалы по обоснованию проекта межевания территории. Пояснительная записка	
	Всего листов:	

Согласовано		

Изм. инв. №	
Подп. и дата	
Изм. № подл.	

						14948.ППТ2-С			
Изм.	Кол.уч.	Лист	№ док	Подпись	Дата	Содержание тома 2	Стадия	Лист	Листов
Разраб.	Шахова				05.04.21				1
Пров.	Гладнева				05.04.21				
							АО «ГАЗПРОЕКТИНЖИНИРИНГ»		

Состав документации по планировке территории

№ тома	Обозначение	Наименование	Примечание
1	14948.ППТ1	Раздел 1 Проект планировки территории. Графическая часть»	
2	14948.ППТ2	Раздел 2 Положение о размещении линейных объектов	
3	14948.ППТ3	Раздел 3 Материалы по обоснованию проекта планировки территории. Графическая часть	
4	14948.ППТ4	Раздел 4 Материалы по обоснованию проекта планировки территории. Пояснительная записка	
5	14948.ПМТ1	Раздел 1 Проект межевания территории. Графическая часть	
6	14948.ПМТ2	Раздел 2 Проект межевания территории. Текстовая часть	
7	14948.ПМТ3	Раздел 3 Материалы по обоснованию проекта межевания территории. Графическая часть	
8	14948.ПМТ4	Раздел 4 Материалы по обоснованию проекта межевания территории. Пояснительная записка	

Согласовано

Взам. инв. №

Подп. и дата

Инв. № подл.

14948.ДПТ - СД

Изм.	Кол.уч.	Лист	№ док	Подпись	Дата
Разраб.		Шахова			05.04.21
Пров.		Гладнева			05.04.21

Состав документации по
планировке территории

Стадия	Лист	Листов
		1
АО «ГАЗПРОЕКТИНЖИНИРИНГ»		

Содержание

1. Наименование, основные характеристики и назначение планируемых для размещения линейных объектов, а также линейных объектов, подлежащих реконструкции в связи с изменением их местоположения	2
3. Перечень координат характерных точек границ зон планируемого размещения линейных объектов.....	4
4. Перечень координат характерных точек границ зон планируемого размещения линейных объектов, подлежащих реконструкции в связи с изменением их местоположения	4
5. Предельные параметры разрешенного строительства, реконструкции ОКС, входящих в состав линейных объектов в границах зон их планируемого размещения	4
6 Информация о необходимости осуществления мероприятий по защите сохраняемых объектов капитального строительства, существующих, строящихся на момент подготовки проекта планировки территории, а также объектов капитального строительства, планируемых к строительству в соответствии с ранее утвержденной документацией по планировке территории, от возможного негативного воздействия в связи с размещением линейных объектов.....	5
7 Информация о необходимости осуществления мероприятий по сохранению объектов культурного наследия от возможного негативного воздействия в связи с размещением линейного объекта	5
8 Мероприятия по охране окружающей среды	6
9 Мероприятия по защите территории от чрезвычайных ситуаций природного и техногенного характера, в том числе по обеспечению пожарной безопасности и гражданской обороне	6
Нормативная, правовая и методическая база	9
Приложение А (обязательное). Перечень координат характерных точек границ зон планируемого размещения линейного объекта (МСК-40)	12

Согласовано

Взам. инв. №

Подп. и дата

Инв. № подл.

14948.ППТ2.Т

Изм.	Кол.уч.	Лист	№ док	Подпись	Дата	Материалы по обоснованию проекта межевания территории. Пояснительная записка			Стадия	Лист	Листов
Разраб.		Шахова			05.04.21					1	15
Пров.		Гладнева			05.04.21	АО «ГАЗПРОЕКТИНЖИНИРИНГ»					

1. Наименование, основные характеристики и назначение планируемых для размещения линейных объектов, а также линейных объектов, подлежащих реконструкции в связи с изменением их местоположения

Настоящий проект планировки территории разработан на основании постановления Управы муниципального района «Барятинский район» Калужской области от 06.10.2020г. № 480.

Сведения о технических характеристиках проектируемого газопровода приведены в таблице 1.

Проектными решениями предусматривается газопровод межпоселковый от дер. Асмолово до с. Новое Село – с. Барнятино Барятинского района Калужской области:

- индивидуально-бытовые нужды населения: теплоснабжение (отопление, вентиляция, горячее водоснабжение), приготовление пищи и горячей воды.

Проектом предусмотрены отключающие устройства на газопроводе:

- в точке подключения и на ответвлениях к населенным пунктам (с. Новое Село, с. Барнятино) в качестве запорной арматуры предусматривается установка стальных кранов с полиэтиленовыми патрубками с ручным управлением, в подземном исполнении с выводом штока под ковер;

- на входе и выходе газопровода из ГРПШ предусматривается установка кранов шаровых стальных надземных с ручным управлением.

Для снижения давления газа до требуемого и поддержания его на заданном уровне проектом предусмотрена установка ГРПШ с одним выходом, с основной и резервной линиями редуцирования производства ООО ПКФ «Экс-форма» г. Саратов.

Характеристики проектируемых ГРПШ приведены в таблице 2.

Инв. № подл.	Подп. и дата	Взам. инв. №							Лист
Изм.	Кол.уч.	Лист	№ док	Подпись	Дата	14948.ППТ2.Т			2

Таблица 1

Технические характеристики газопровода	Газопровод от точки подключения к существующему газопроводу до ответвления к ГРПШ № 1 (с. Новое Село)	Газопровод от ответвления к ГРПШ № 1 (с. Новое Село) до ГРПШ № 2 (с. Барнятино)	Газопровод до ГРПШ №1 (с. Новое Село)
Давление газа: - максимальное - минимальное	0,6 МПа 0,56 МПа	0,6 МПа 0,54 МПа	0,6 МПа 0,56 МПа
Производительность, м³/ч	642,81	588,77	54,04
Классификация трубопровода по СП 62.13330.2011*	Высокое давление 2 категории ГЗ	Высокое давление 2 категории ГЗ	Высокое давление 2 категории ГЗ
Диаметр газопровода	110x10	110x10	63x5,8
Материал трубопровода	Полиэтилен	Полиэтилен	Полиэтилен
Протяженность подземного газопровода	4657,5 м	374,5 м	2562,3 м
Общая протяженность межпоселкового газопровода	7594,3 м		

Таблица 2

Техническая характеристика	ГРПШ № 1 (с. Новое Село)	ГРПШ №2 (с. Барнятино)
Входное давление газа, МПа	0,6	0,6
Выходное давление газа, МПа	0,003	0,003
Расчетный расход газа, м³/ч	54,04	588,77
Тип газорегуляторного пункта	ГРПШ-РДК-ЭКФО-50Н-1-1-4-65-ОГ-У1-СГ	ГРПШ-РДК-ЭКФО-50Н-1-1-4-707-ОГ-У1-СГ
Количество выходов	1	1
Количество линий редуцирования	основная, резервная	основная, резервная
Марка регулятора давления	РДК-ЭФКО-50/20НЗ	РДК-ЭФКО-50/30НЗ
Пропускная способность регулятора давления (100%), м³/ч	330,0	991,0
Узел учета газа	Катушка под измерительный комплекс	Катушка под измерительный комплекс
Тип обогрева	Газовое, со счетчиком на обогрев	Газовое, со счетчиком на обогрев

Примененные в проекте ГРПШ являются изделием полной заводской готовности с оборудованием, обеспечивающим надежность эксплуатации в течение расчетного срока службы.

Взам. инв.№	
Подп. и дата	
Инв. № подл.	

Лист

14948.ППТ2.Т

3

Изм.	Кол.уч.	Лист	№ док	Подпись	Дата

Охранная зона газораспределительной сети устанавливается согласно «Правил охраны газораспределительных сетей»:

- вдоль трассы наружного трубопровода в виде территории, ограниченной условными линиями, проходящими на расстоянии 2 м с каждой стороны газопровода (для определения месторасположения трассы подземного полиэтиленового газопровода предусматриваются опознавательные знаки и сигнальная лента с вмонтированным проводом-спутником, шириной не менее 0,2 м и укладывается над присыпанным полиэтиленовым газопроводом.

- вокруг ГРПШ в виде территории, ограниченной замкнутой линией, проведенной на расстоянии 10 м.

2. Перечень субъектов РФ, муниципальных районов, перечень муниципальных районов, городских округов в составе субъектов РФ, перечень поселений, населенных пунктов, внутригородских территорий городов федерального значения, на территориях которых устанавливаются зоны планируемого размещения линейных объектов

Проектируемый объект размещается в Калужской области Барятинского района, в границах муниципального образования сельское поселение «Деревня Асмолово», н.п с. «Новое Село» и н.п с. «Барнятино».

3. Перечень координат характерных точек границ зон планируемого размещения линейных объектов

Перечень координат характерных точек границ зон планируемого размещения линейного объекта представлен в Приложении А.

4. Перечень координат характерных точек границ зон планируемого размещения линейных объектов, подлежащих реконструкции в связи с изменением их местоположения

Существующие, строящиеся, планируемые к строительству в соответствии с ранее утвержденной документацией по планировке территории линейные объекты, подлежащие реконструкции в связи с изменением их местоположения отсутствуют.

5. Предельные параметры разрешенного строительства, реконструкции ОКС, входящих в состав линейных объектов в границах зон их планируемого размещения

Согласно п.6.1 СП 62.13330.2011* Газораспределительные системы, ГРПШ входит в состав сетей газораспределения и газопотребления. Исходя из Правил

Взам. инв.№							
Подп. и дата							
Инв. № подл.							
Изм.	Кол.уч.	Лист	№ док	Подпись	Дата	14948.ППТ2.Т	Лист
							4

землепользования и застройки на территории сельского поселения «Деревня Асмолово» в редакции Решения Совета Депутатов от 09.02.2017г. №67 проектируемые ГРПШ размещаются в территориальной зоне сельскохозяйственного использования (С1). В соответствии с таблицей 1 ст.27 ПЗЗ, градостроительные регламенты не распространяются на зону С1.

6 Информация о необходимости осуществления мероприятий по защите сохраняемых объектов капитального строительства, существующих, строящихся на момент подготовки проекта планировки территории, а также объектов капитального строительства, планируемых к строительству в соответствии с ранее утвержденной документацией по планировке территории, от возможного негативного воздействия в связи с размещением линейных объектов

Проектируемый объект пересекает естественные преграды, надземные и подземные коммуникации инженерно-технического обеспечения.

В местах пересечения газопровода с инженерными коммуникациями, естественными и искусственными преградами расстояния по вертикали от пересекаемых сооружений приняты в соответствии с требованиями Приложения В СП 62.13330.2011.

Технические решения по пересечению газопровода с инженерными коммуникациями выполнены в соответствии с техническими условиями, выданными владельцами коммуникаций.

Пересечение с автодорогами производится с устройством защитного полиэтиленового футляра методом ННБ. Глубина укладки газопровода в месте пересечения при закрытом способе перехода через автодороги, методом ННБ, принята не менее 1,5 м до верха футляра от подошвы насыпи или дна водоотводной канавы.

7 Информация о необходимости осуществления мероприятий по сохранению объектов культурного наследия от возможного негативного воздействия в связи с размещением линейного объекта

Объекты культурного наследия, включенные в Единый государственный реестр объектов культурного наследия РФ, выявленные объекты культурного наследия и объекты, обладающие признаками объекта культурного наследия, на территории размещения объекта отсутствуют. Объект расположен вне зон охраны

Инв. № подл.	Подп. и дата	Взам. инв. №							Лист
			14948.ППТ2.Т						
			5						
Изм.	Кол.уч.	Лист	№ док	Подпись	Дата				

объектов культурного наследия (письмо Управления по охране объектов культурного наследия Калужской области от 22.05.2021 № 10/914-21).

8 Мероприятия по охране окружающей среды

Подрядная строительная организация непосредственно на строительной площадке осуществляет:

- контроль за работой автотранспорта в период строительства с целью снижения выбросов в атмосферу загрязняющих веществ с выхлопными газами;
- проведение работ по согласованному графику строительства;
- соблюдение правил техники безопасности при производстве земляных, сварочных, малярных и прочих видов работ;
- выполнение требований действующего природоохранного законодательства РФ.

После завершения строительных работ нарушенные земли рекультивируются в соответствии с Правилами проведения рекультивации.

9 Мероприятия по защите территории от чрезвычайных ситуаций природного и техногенного характера, в том числе по обеспечению пожарной безопасности и гражданской обороне

В соответствии с Постановлением Правительства от 21.05.2007 г. №304 «О классификации чрезвычайных ситуаций природного и техногенного характера», ЧС на данном объекте относятся к чрезвычайным ситуациям муниципального характера, в результате которых зона чрезвычайной ситуации не выходит за пределы территории одного муниципального образования, при этом количество людей, погибших и (или) получивших ущерб здоровью, составляет не более 50 человек либо размер материального ущерба составляет не более 12 млн. рублей, а также данная чрезвычайная ситуация не может быть отнесена к чрезвычайной ситуации локального характера.

При развитии аварийной ситуации, связанной с утечкой ГЖ, возникновении пожара в зданиях и сооружениях, возможно создание поражающих факторов для людей, а также техники и окружающей среды.

Инв. № подл.	Подп. и дата	Взам. инв. №							Лист
Изм.	Коп. уч.	Лист	№ док	Подпись	Дата	14948.ППТ2.Т			6

Система предотвращения пожара в соответствии со ст. 48, 49, 50 №123-ФЗ направлена на исключение условий (событий) возникновения пожаров на объекте, в том числе:

- исключение условий (событий) образования горючей среды;
- исключение условий (событий) образования в горючей среде (или внесения в неё) источников зажигания.

Приняты следующие проектные решения по исключению условий образования в горючей среде источников зажигания:

- применение электротехнического оборудования соответствующей степени защиты, обеспечивающей его пожаровзрывобезопасную эксплуатацию;
- устройство молниезащиты и защиты от статического электричества;
- применение быстродействующих средств защитного отключения электроустановок.

Система предотвращения пожара обеспечивается выполнением мероприятий по исключению образования горючей среды и появления в ней источников возгорания.

Это достигается:

- снижением пожарной нагрузки и реализацией безопасных способов ее размещения;
- максимальной механизацией и автоматизацией технологических процессов;
- применением устройств защиты оборудования от повреждений и аварий, в том числе при проведении ремонтных работ;
- применением электрооборудования, соответствующего классу пожароопасной и взрывоопасной зоны, категории и группе взрывоопасной смеси;
- заземлением, с целью защиты от статического электричества, производственного оборудования и трубопроводов;
- устройством молниезащиты зданий, сооружений и оборудования.

Система противопожарной защиты обеспечивается комплексом конструктивно - планировочных и технологических решений, а также применением средств противопожарной защиты. В систему противопожарной защиты зданий и сооружений входят:

- объемно-планировочные и технические решения, обеспечивающие своевременную эвакуацию людей и их защиту от опасных факторов пожара;
- регламентирование огнестойкости и пожарной опасности конструкций и отделочных материалов;

Инв. № подл.	Подп. и дата	Взам. инв. №							Лист
			14948.ППТ2.Т						
			7						
Изм.	Коп.уч.	Лист	№ док	Подпись	Дата				

- автоматическая система пожаротушения;
- автоматическая система пожарной сигнализации;
- система оповещения и управления эвакуацией людей при пожаре.

Организационно-технические мероприятия включают в себя:

- организацию пожарной охраны и обучение персонала предприятия мерам по предупреждению пожаров и действиям при их возникновении;
- основные виды, количество, размещение первичных средств пожаротушения, обеспечивающих эффективное тушение пожара (загорания), и безопасность для людей и природы;
- привлечение специализированных организаций, для осуществления монтажа, наладки, эксплуатации и технического обслуживания систем противопожарной защиты.

Инв. № подл.	Подп. и дата	Взам. инв. №							14948.ППТ2.Т		Лист
											8
			Изм.	Кол.уч.	Лист	№ док	Подпись	Дата			

Нормативная, правовая и методическая база

– "Градостроительный кодекс Российской Федерации" от 29.12.2004 N 190-ФЗ
(в действующей редакции);

– "Земельный кодекс Российской Федерации" от 25.10.2001 N 136-ФЗ (в действующей редакции);

– "Водный кодекс Российской Федерации" от 03.06.2006 N 74-ФЗ (в действующей редакции);

– "Лесной кодекс Российской Федерации" от 04.12.2006 N 200-ФЗ (в действующей редакции);

–Федеральный закон от 02.12.2007 N 221-ФЗ "О кадастровой деятельности"
(в действующей редакции);

–Федеральный закон от 13.07.2015 N 218-ФЗ "О государственной регистрации недвижимости" (в действующей редакции);

–Федеральный закон от 06.10.2003 N 131-ФЗ "Об общих принципах организации местного самоуправления в Российской Федерации" (в действующей редакции);

–Федеральный закон от 10.01.2002 N 7-ФЗ "Об охране окружающей среды"
(в действующей редакции);

–Федеральный закон от 21.12.1994 N 68-ФЗ "О защите населения и территорий от чрезвычайных ситуаций природного и техногенного характера" (в действующей редакции);

–Федеральный закон от 22.07.2008 N 123-ФЗ "Технический регламент о требованиях пожарной безопасности" (в действующей редакции);

–Федеральный закон от 02.12.2002 N 101-ФЗ "Об обороте земель сельскохозяйственного назначения" (в действующей редакции);

–Федеральный закон от 07.07.2003 N 126-ФЗ "О связи" (в действующей редакции);

–Федеральный закон от 24.06.1998 N 89-ФЗ "Об отходах производства и потребления" (в действующей редакции);

–Федеральный закон от 30.03.1999 N 52-ФЗ "О санитарно-эпидемиологическом благополучии населения" (в действующей редакции);

–Федеральный закон от 20.12.2004 N 166-ФЗ "О рыболовстве и сохранении водных биологических ресурсов" (в действующей редакции);

–Федеральный закон от 24.06.1998 N 89-ФЗ "Об отходах производства и потребления" (в действующей редакции);

Взам. инв. №		Подп. и дата		–Федеральный закон от 24.06.1998 N 89-ФЗ "Об отходах производства и потребления" (в действующей редакции);					
				–Федеральный закон от 30.03.1999 N 52-ФЗ "О санитарно-эпидемиологическом благополучии населения" (в действующей редакции);					
Инв. № подл.				–Федеральный закон от 20.12.2004 N 166-ФЗ "О рыболовстве и сохранении водных биологических ресурсов" (в действующей редакции);					
				–Федеральный закон от 24.06.1998 N 89-ФЗ "Об отходах производства и потребления" (в действующей редакции);					
						14948.ППТ2.Т			Лист
									9
Изм.	Коп.уч.	Лист	№ док	Подпись	Дата				

–Постановление Правительства РФ от 12.05.2017 N 564 " Об утверждении Положения о составе и содержании документации по планировке территории, предусматривающей размещение одного или нескольких линейных объектов" (в действующей редакции);

–Постановление Правительства РФ от 22.04.2017 N 485 " О составе материалов и результатов инженерных изысканий, подлежащих размещению в информационных системах обеспечения градостроительной деятельности, федеральной государственной информационной системе территориального планирования, государственном фонде материалов и данных инженерных изысканий, Едином государственном фонде данных о состоянии окружающей среды, ее загрязнении, а также о форме и порядке их представления" (вместе с "Положением о составе материалов и результатов инженерных изысканий, подлежащих размещению в государственных информационных системах обеспечения градостроительной деятельности, Едином государственном фонде данных о состоянии окружающей среды, ее загрязнении", "Правилами представления материалов и результатов инженерных изысканий, подлежащих размещению в государственных информационных системах обеспечения градостроительной деятельности, Едином государственном фонде данных о состоянии окружающей среды, ее загрязнении" (в действующей редакции);

–Постановление Правительства РФ от 24 февраля 2009 г. N 160 "О порядке установления охранных зон объектов электросетевого хозяйства и особых условий использования земельных участков, расположенных в границах таких зон" (в действующей редакции);

–СП 438.1325800.2019 "Свод правил. Инженерные изыскания при планировке территорий. Общие требования", утвержденного приказом Министерства строительства и жилищно-коммунального хозяйства Российской Федерации от 25.02.2019 № 127/пр (в действующей редакции);

–СП 165.1325800.2014. Свод правил. Инженерно-технические мероприятия по гражданской обороне. Актуализированная редакция СНиП 2.01.51-90, утвержденный и введенный в действие приказом Министерства строительства и жилищно-коммунального хозяйства Российской Федерации от 12.11.2014 №705/пр (в действующей редакции);

Инв. № подл.	Подп. и дата	Взам. инв. №							14948.ППТ2.Т	Лист
										10
			Изм.	Кол.уч.	Лист	№ док	Подпись	Дата		

–СанПиН 2.2.1/2.1.1.1200-03 "Санитарно-защитные зоны и санитарная классификация предприятий, сооружений и иных объектов" (в действующей редакции);

–СН 452-73 «Нормы отвода земель для магистральных трубопроводов» (в действующей редакции);

–СН 461-74 Нормы отвода земель для линий связи (в действующей редакции);

–ВСН 14278 тм-т1 «Нормы отвода земель для электрических сетей напряжением 0,38 - 750 кВ» (в действующей редакции);

–Постановление Правительства РФ от 2 сентября 2009 г. N 717 "О нормах отвода земель для размещения автомобильных дорог и (или) объектов дорожного сервиса" (в действующей редакции);

–СП 62.13330.2011 «СНиП 42-01-2002 «Газораспределительные системы» (в действующей редакции).

–Приказ Минстроя России от 25.04.2017 N 739/пр "Об утверждении требований к цифровым топографическим картам и цифровым топографическим планам, используемым при подготовке графической части документации по планировке территории" (в действующей редакции);

–Приказ Минэкономразвития России от 01.09.2014 N 540 "Об утверждении классификатора видов разрешенного использования земельных участков" (в действующей редакции);

-Генеральный план муниципального образования сельского поселения "Деревня Асмолово» Барятинского района Калужской области (в действующей редакции);

Инв. № подл.	Подп. и дата	Взам. инв. №							14948.ППТ2.Т	Лист
										11
			Изм.	Кол.уч.	Лист	№ док	Подпись	Дата		

Приложение А (обязательное).
Перечень координат характерных точек границ зон планируемого
размещения линейного объекта (МСК–40)

Граница зоны планируемого размещения линейного объекта

1	399203,19	1195591,01
2	399201,50	1195594,63
3	399099,57	1195546,96
4	398988,72	1195569,23
5	398768,47	1195467,48
6	398735,77	1195419,12
7	398581,78	1195383,76
8	398556,43	1195472,94
9	398180,26	1195555,65
10	398123,68	1195617,43
11	398123,68	1195834,35
12	398084,88	1195842,14
13	398072,80	1195844,57
14	398035,83	1195929,55
15	397911,58	1195931,31
16	397857,59	1195985,96
17	397855,74	1196161,82
18	397698,27	1196172,50
19	397679,77	1196193,48
20	397362,90	1196157,33
21	396808,43	1196258,46
22	396310,72	1196295,16
23	396166,12	1196286,97
24	395925,14	1196163,32
25	395482,99	1195588,50
26	395359,59	1195548,69
27	395127,58	1196351,38
28	395049,14	1197237,87
29	395047,50	1197890,76
30	395066,63	1197926,12
63	395063,11	1197928,02
64	395043,50	1197891,77
65	395045,14	1197237,69
66	395123,63	1196350,64
67	395356,89	1195543,62
68	395480,22	1195583,40
69	395585,47	1195257,63

Инв. № подл.	Подп. и дата	Взам. инв. №							Лист
Изм.	Коп. уч.	Лист	№ док	Подпись	Дата	14948.ППТ2.Т			12

110	395484,03	1195584,63
111	395485,40	1195585,07
112	395927,76	1196160,17
113	396167,19	1196283,02
114	396310,69	1196291,15
115	396807,92	1196254,49
116	397362,76	1196153,29
117	397678,15	1196189,27
118	397696,35	1196168,62
119	397851,78	1196158,08
120	397853,60	1195984,30
121	397909,89	1195927,34
122	398033,19	1195925,59
123	398069,96	1195841,06
124	398084,09	1195838,22
125	398119,68	1195831,07
126	398119,68	1195615,87
127	398177,67	1195552,55
128	398553,30	1195469,32
129	398578,97	1195379,01
130	398738,21	1195415,57
131	398771,15	1195464,32
132	398989,21	1195565,05
133	399100,07	1195542,78

Граница зоны планируемого размещения ГРПШ

30	395066,63	1197926,12
31	395072,70	1197922,86
32	395082,69	1197941,45
33	395083,11	1197942,25
34	395083,97	1197942,11
35	395084,86	1197941,81
36	395085,92	1197941,38
37	395086,91	1197940,79
38	395087,87	1197940,06
39	395088,59	1197939,34
40	395089,39	1197940,04
41	395086,67	1197943,85
42	395076,65	1197956,52
43	395074,96	1197958,88
44	395073,49	1197961,45
45	395072,35	1197963,93
46	395071,43	1197966,63
47	395070,27	1197966,83

Инв. № подл.	Подп. и дата	Взам. инв. №							Лист
Изм.	Коп.уч.	Лист	№ док	Подпись	Дата	14948.ППТ2.Т			13

48	395069,72	1197964,78
49	395068,95	1197962,79
50	395063,54	1197954,25
51	395058,12	1197945,70
52	395057,39	1197944,34
53	395051,22	1197947,63
54	395050,28	1197945,86
55	395056,44	1197942,58
56	395054,55	1197939,07
57	395055,13	1197938,76
58	395052,45	1197933,74
59	395055,81	1197931,97
60	395054,93	1197930,34
61	395056,69	1197929,39
62	395057,57	1197931,01
63	395063,11	1197928,02
30	395066,63	1197926,12

Граница зоны планируемого размещения ГРПШ

69	395585,47	1195257,63
70	395581,94	1195256,45
71	395584,05	1195250,72
72	395587,32	1195251,93
73	395587,82	1195251,84
74	395592,42	1195237,65
75	395584,32	1195235,07
76	395589,52	1195218,72
77	395587,43	1195218,05
78	395588,04	1195216,15
79	395590,13	1195216,81
80	395591,30	1195213,17
81	395596,73	1195214,90
82	395596,91	1195214,26
83	395600,80	1195213,98
84	395602,49	1195208,69
85	395604,39	1195209,30
86	395602,94	1195213,83
87	395604,49	1195213,73
88	395617,45	1195217,74
89	395618,20	1195218,16
90	395618,91	1195218,72
91	395619,51	1195219,38
92	395620,06	1195220,21
93	395620,43	1195221,00

Инв. № подл.	Подп. и дата	Взам. инв. №							Лист
Изм.	Коп.уч.	Лист	№ док	Подпись	Дата	14948.ППТ2.Т			14

94	395620,66	1195221,85
95	395620,79	1195222,83
96	395620,76	1195223,61
97	395611,78	1195250,88
98	395611,19	1195252,76
99	395611,05	1195254,02
100	395611,15	1195255,33
101	395611,38	1195256,67
102	395611,77	1195258,06
103	395612,37	1195259,55
104	395613,08	1195260,61
105	395613,95	1195261,39
106	395615,38	1195262,35
107	395616,53	1195263,15
108	395614,54	1195268,52
109	395589,68	1195259,07
69	395585,47	1195257,63

Инв. № подл.	Подп. и дата	Взам. инв. №							14948.ППТ2.Т	Лист
										15
			Изм.	Коп.уч.	Лист	№ док	Подпись	Дата		

АО «ГАЗПРОЕКТИНЖИНИРИНГ»

**ПРОЕКТ ПЛАНИРОВКИ ТЕРРИТОРИИ И ПРОЕКТ МЕЖЕВАНИЯ
ТЕРРИТОРИИ, ПРЕДУСМАТРИВАЮЩИЕ РАЗМЕЩЕНИЕ
ЛИНЕЙНОГО ОБЪЕКТА
«ГАЗОПРОВОД МЕЖПОСЕЛКОВЫЙ ОТ ДЕР. АСМОЛОВО ДО
С. НОВОЕ СЕЛО – С. БАРНЯТИНО БАРЯТИНСКОГО РАЙОНА
КАЛУЖСКОЙ ОБЛАСТИ»**

**Материалы по обоснованию проекта планировки территории
Раздел 3 «Материалы по обоснованию проекта
планировки территории. Графическая часть»**

14948.ППТЗ

Том 3

**Начальник управления подготовки
производства, инженерных изысканий
и разработки специальных разделов**

 **П.Н. Крамарев**

Главный инженер проекта

 **В.В. Каракозов**

Содержание тома 3

Обозначение	Наименование	Примечание
14948.ППТ3-С	Содержание тома 3	1
14948.ДПТ - СД	Состав документации по планировке территории	1
14948.ППТ3 – Г.1	Схема расположения элементов планировочной структуры	1
14948.ППТ3 – Г.2	Схема использования территории в период подготовки проекта планировки территории	10
14948.ППТ3 – Г.3	Схема границ зон с особыми условиями использования территорий	10
14948.ППТ3 – Г.4	Схема границ территорий, подверженных риску возникновения чрезвычайных ситуаций	1
14948.ППТ3 – Г.5	Схема конструктивных и планировочных решений	10
	Всего листов:	34

Инв. № подл.	Подп. и дата	Взам. инв. №

14948.ППТ3-С					
Изм.	Кол. уч.	Лист	№ док.	Подпись	Дата
Разраб.		Шахова			05.04.21
Пров.		Гладнева			05.04.21

Содержание тома 3

Стадия	Лист	Листов
		1

 АО «ГАЗПРОЕКТИНЖИНИРИНГ»


Состав документации по планировке территории

№ тома	Обозначение	Наименование	Примечание
1	14948.ППТ1	Раздел 1 Проект планировки территории. Графическая часть»	
2	14948.ППТ2	Раздел 2 Положение о размещении линейных объектов	
3	14948.ППТ3	Раздел 3 Материалы по обоснованию проекта планировки территории. Графическая часть	
4	14948.ППТ4	Раздел 4 Материалы по обоснованию проекта планировки территории. Пояснительная записка	
5	14948.ПМТ1	Раздел 1 Проект межевания территории. Графическая часть	
6	14948.ППТ3	Раздел 2 Проект межевания территории. Текстовая часть	
7	14948.ПМТ3	Раздел 3 Материалы по обоснованию проекта межевания территории. Графическая часть	
8	14948.ПМТ4	Раздел 4 Материалы по обоснованию проекта межевания территории. Пояснительная записка	

Взам. инв. №	
Подп. и дата	
Ина. № подл.	

						14948.ДПТ - СД Состав документации по планировке территории			
Изм.	Коп. уч.	Лист	№ док.	Подпись	Дата		Стадия	Лист	Листов
Разраб.		Шахова			16.04.21				1
Пров.		Гладнева			16.04.21				


АО «ГАЗПРОЕКТИНЖИНИРИНГ»

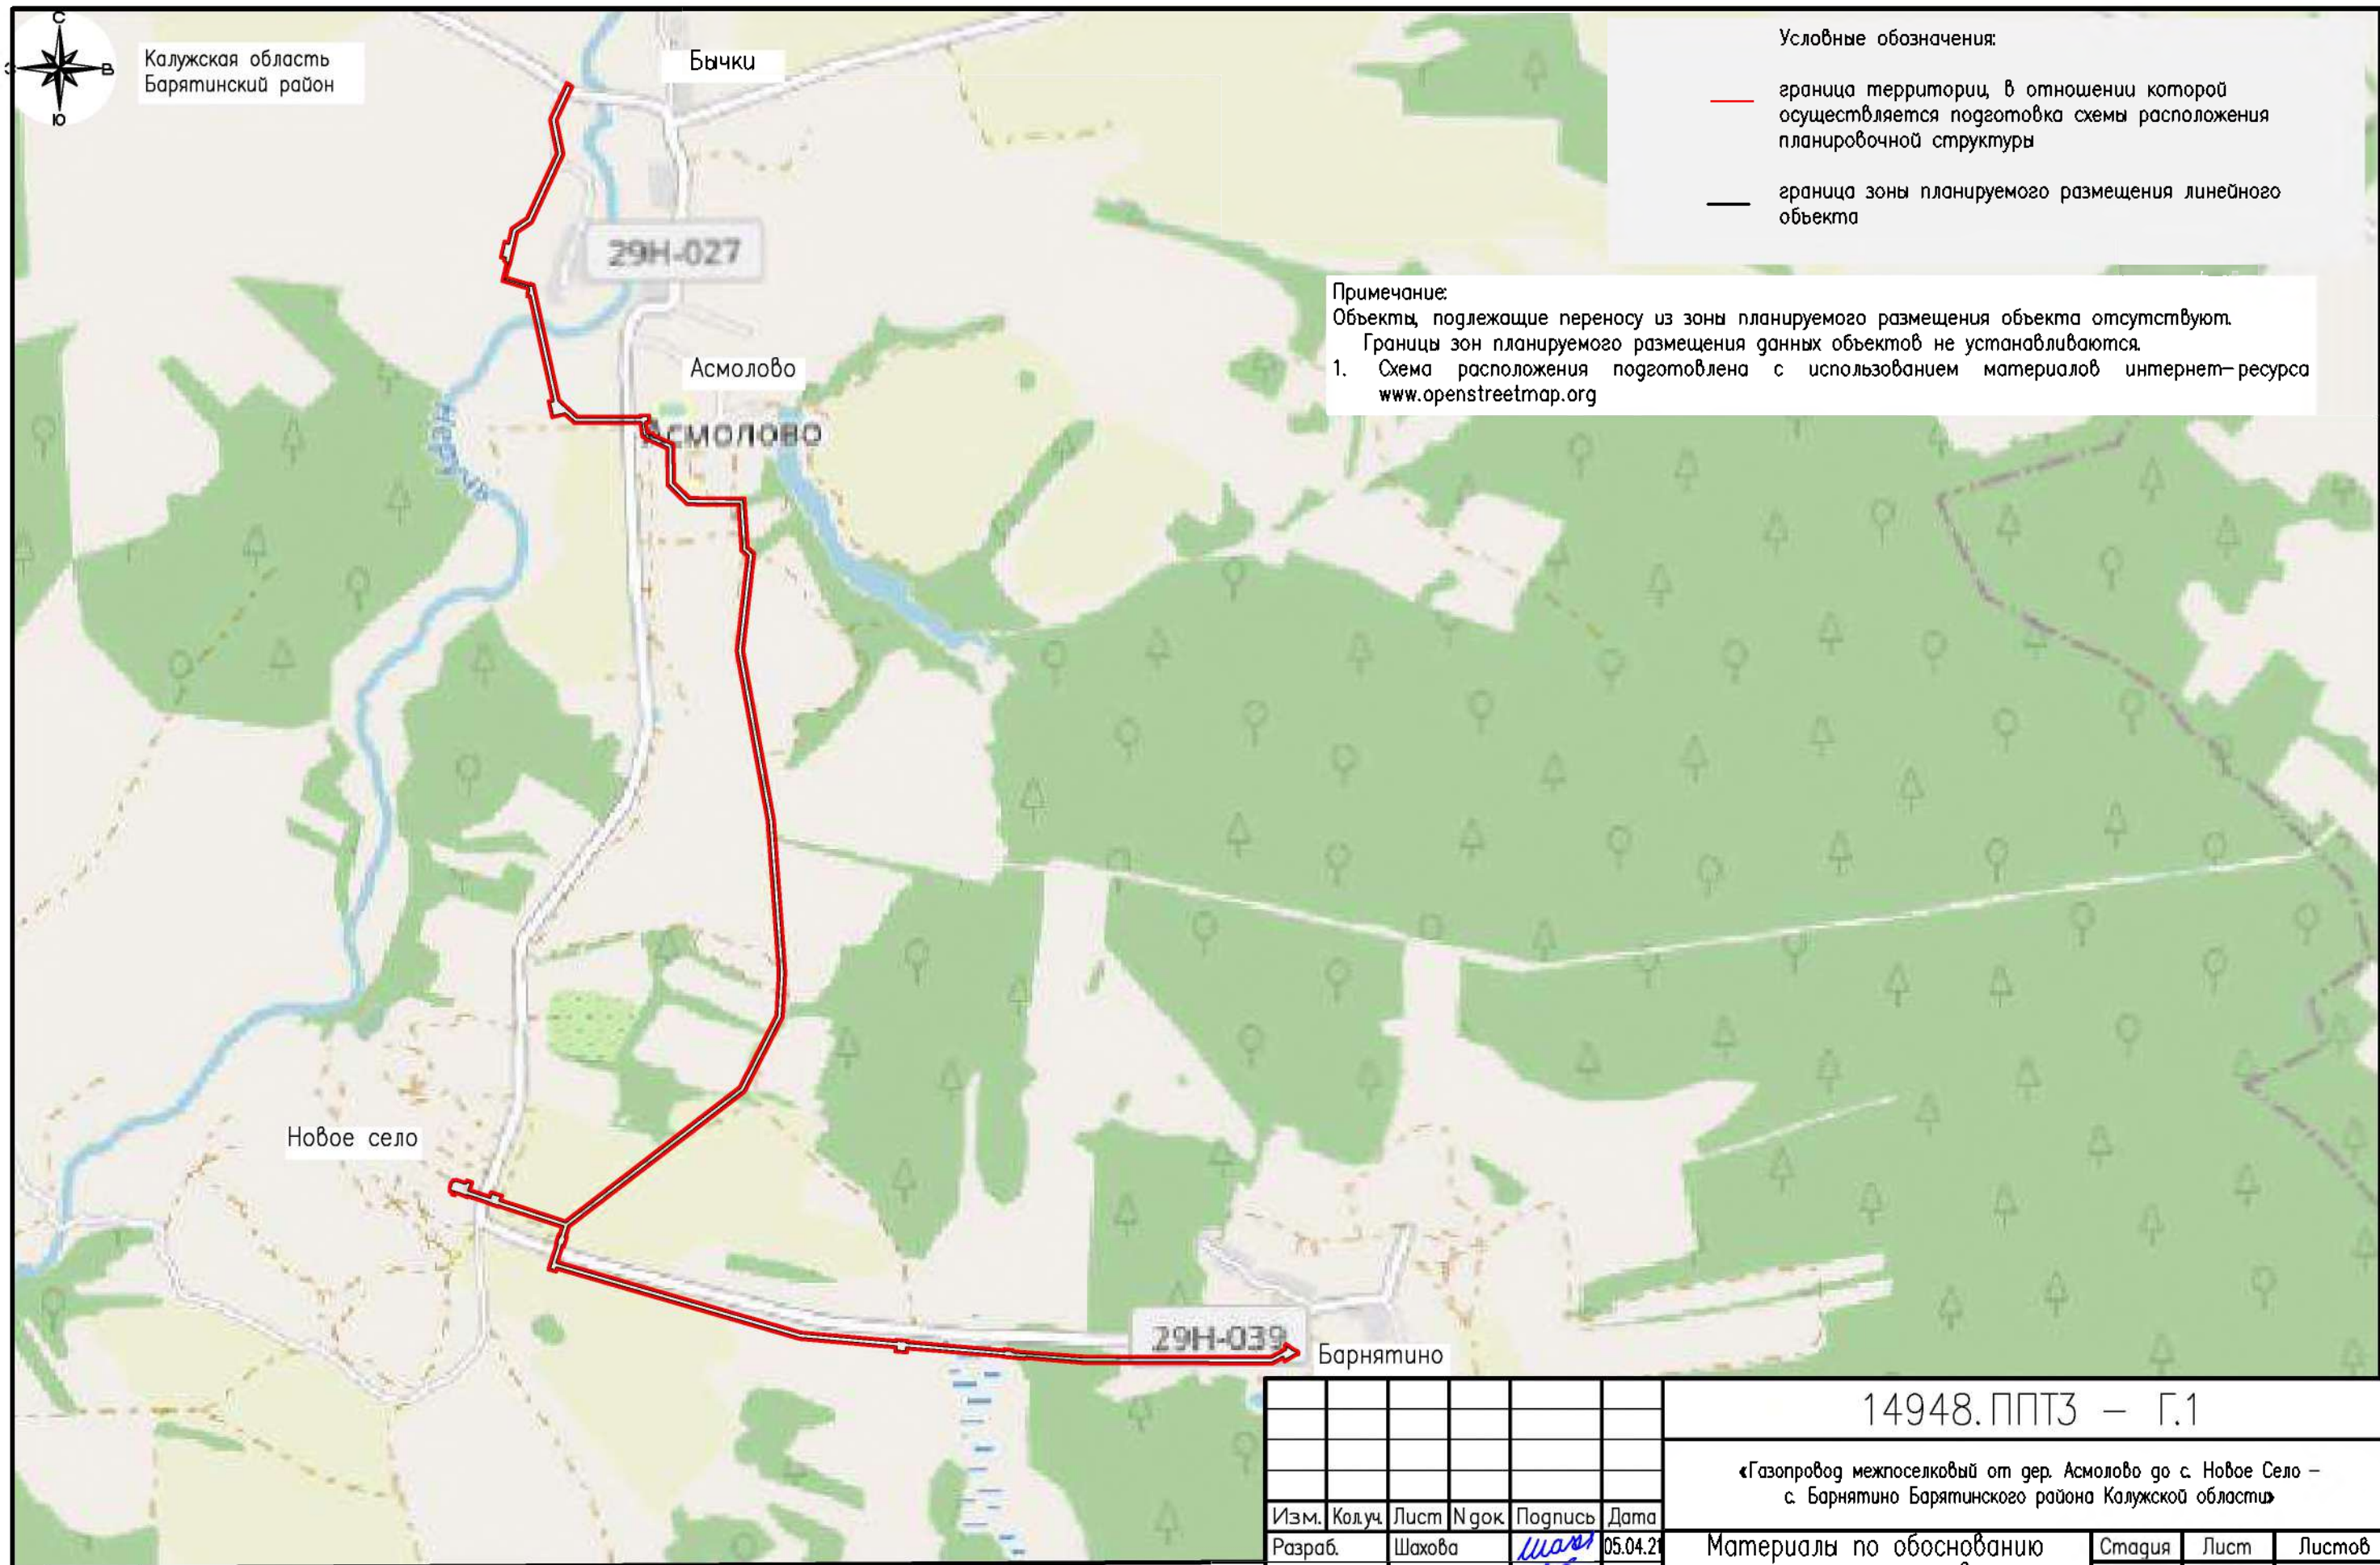

Согласована:					
Взам. инв. N					
Подп. и дата					
Инв. N подл.					

						14948.ППТЗ – Г.1			
						«Газопровод межпоселковый от дер. Асмолово до с. Новое Село – с. Барятино Барятинского района Калужской области»			
Изм.	Колуч.	Лист	№ док.	Подпись	Дата	Материалы по обоснованию проекта планировки территории. Графическая часть	Стадия	Лист	Листов
Разраб.		Шахова		<i>Шахова</i>	05.04.21				1
Пров.		Гладнева		<i>Гладнева</i>	05.04.21	Схема расположения элементов планировочной структуры М 1:20 000	 АО "ГАЗПРОЕКТИНЖИНИРИНГ"		



Калужская область
Барятинский район

Линия совмещения с листом 2

40:02:180800:02


40:02:180800:96

40:02:180800:47

40:02:180300:225

40:02:180300

Схема совмещения листов

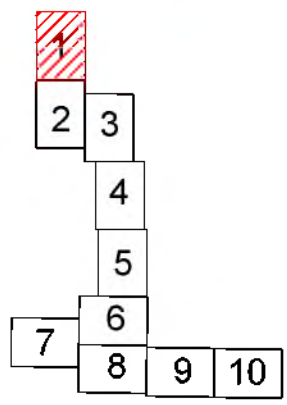

Условные обозначения:

- граница территории, в отношении которой осуществляется подготовка проекта планировки территории (граница территории необходимая для строительства объекта)
- граница зоны планируемого размещения линейного объекта
- кадастровый номер и граница земельного участка по сведениям ЕГРН
- номер и граница кадастрового квартала по сведениям ЕГРН
- земли населенных пунктов
- земли промышленности, энергетики, транспорта, связи, радиовещания, телевидения, информатики, земли для обеспечения космической деятельности, земли обороны, безопасности и земли иного специального назначения
- земли сельскохозяйственного назначения

14948. ППТЗ – Г.2

«Газопровод межпоселковый от дер. Асмолово до с. Новое Село – с Барятино Барятинского района Калужской области»

Изм.	Колуч.	Лист	Н док.	Подпись	Дата
Разраб.	Шахова				05.04.2021
Пров.	Гладнева				05.04.2021

Материалы по обоснованию
проекта планировки территории

Стадия	Лист	Листов
	1	10

Схема использования территории в
период подготовки проекта планировки
территории М 1:2000

АО "ГАЗПРОЕКТИНЖИНИРИНГ"

Формат А3

Инв. N подл.	Подп. и дата	Взам. инв. N	Согласована:


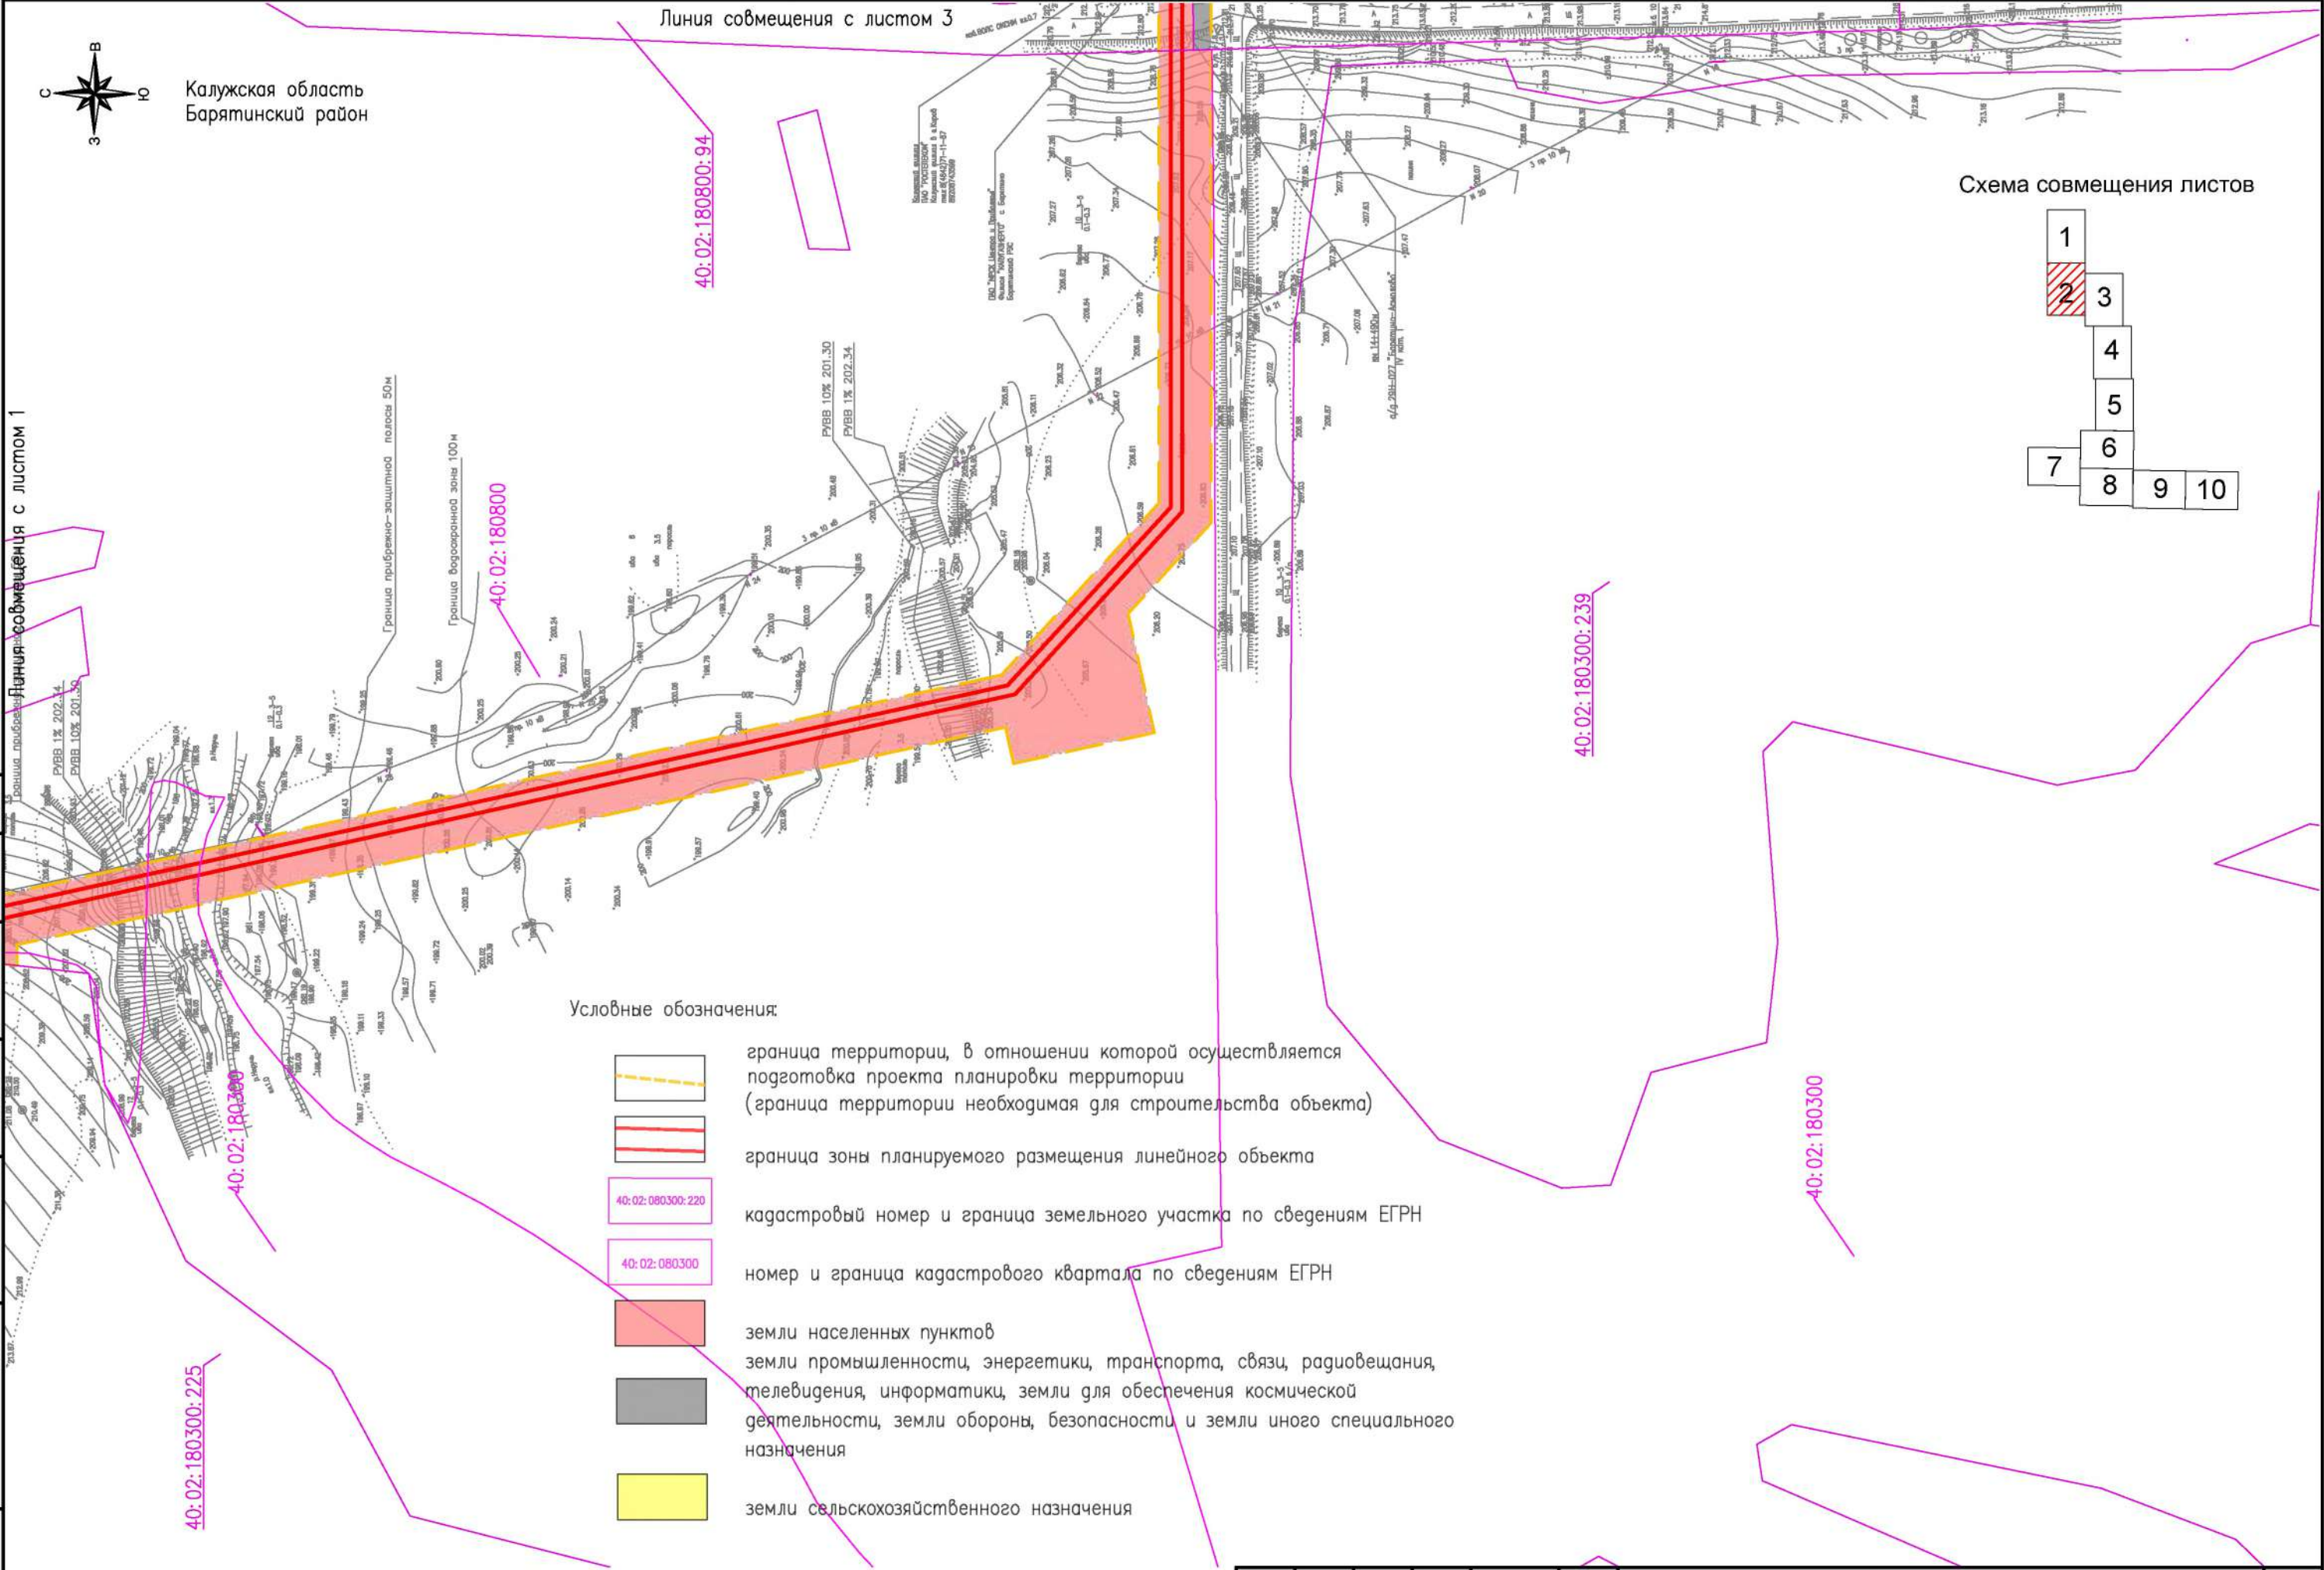


Схема совмещения листов

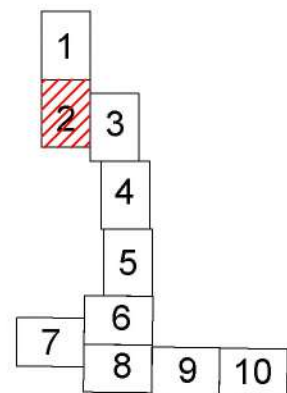

Изм.	Кол.уч.	Лист	№ док.	Подпись	Дата

14948.ППТЗ – Г.2

Лист
2



Калужская область
Барятинский район

40:02:180800

Условные обозначения:



граница территории, в отношении которой осуществляется
подготовка проекта планировки территории
(граница территории необходимая для строительства объекта)



граница зоны планируемого размещения линейного объекта




кадастровый номер и граница земельного участка по сведениям ЕГРН




номер и граница кадастрового квартала по сведениям ЕГРН



земли населенных пунктов

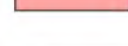

земли промышленности, энергетики, транспорта, связи, радиовещания,
телевидения, информатики, земли для обеспечения космической
деятельности, земли обороны, безопасности и земли иного специального
назначения

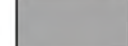


земли сельскохозяйственного назначения

Схема совмещения листов

1	2	3	4	5	6	7	8	9	10

Линия совмещения с листом 2

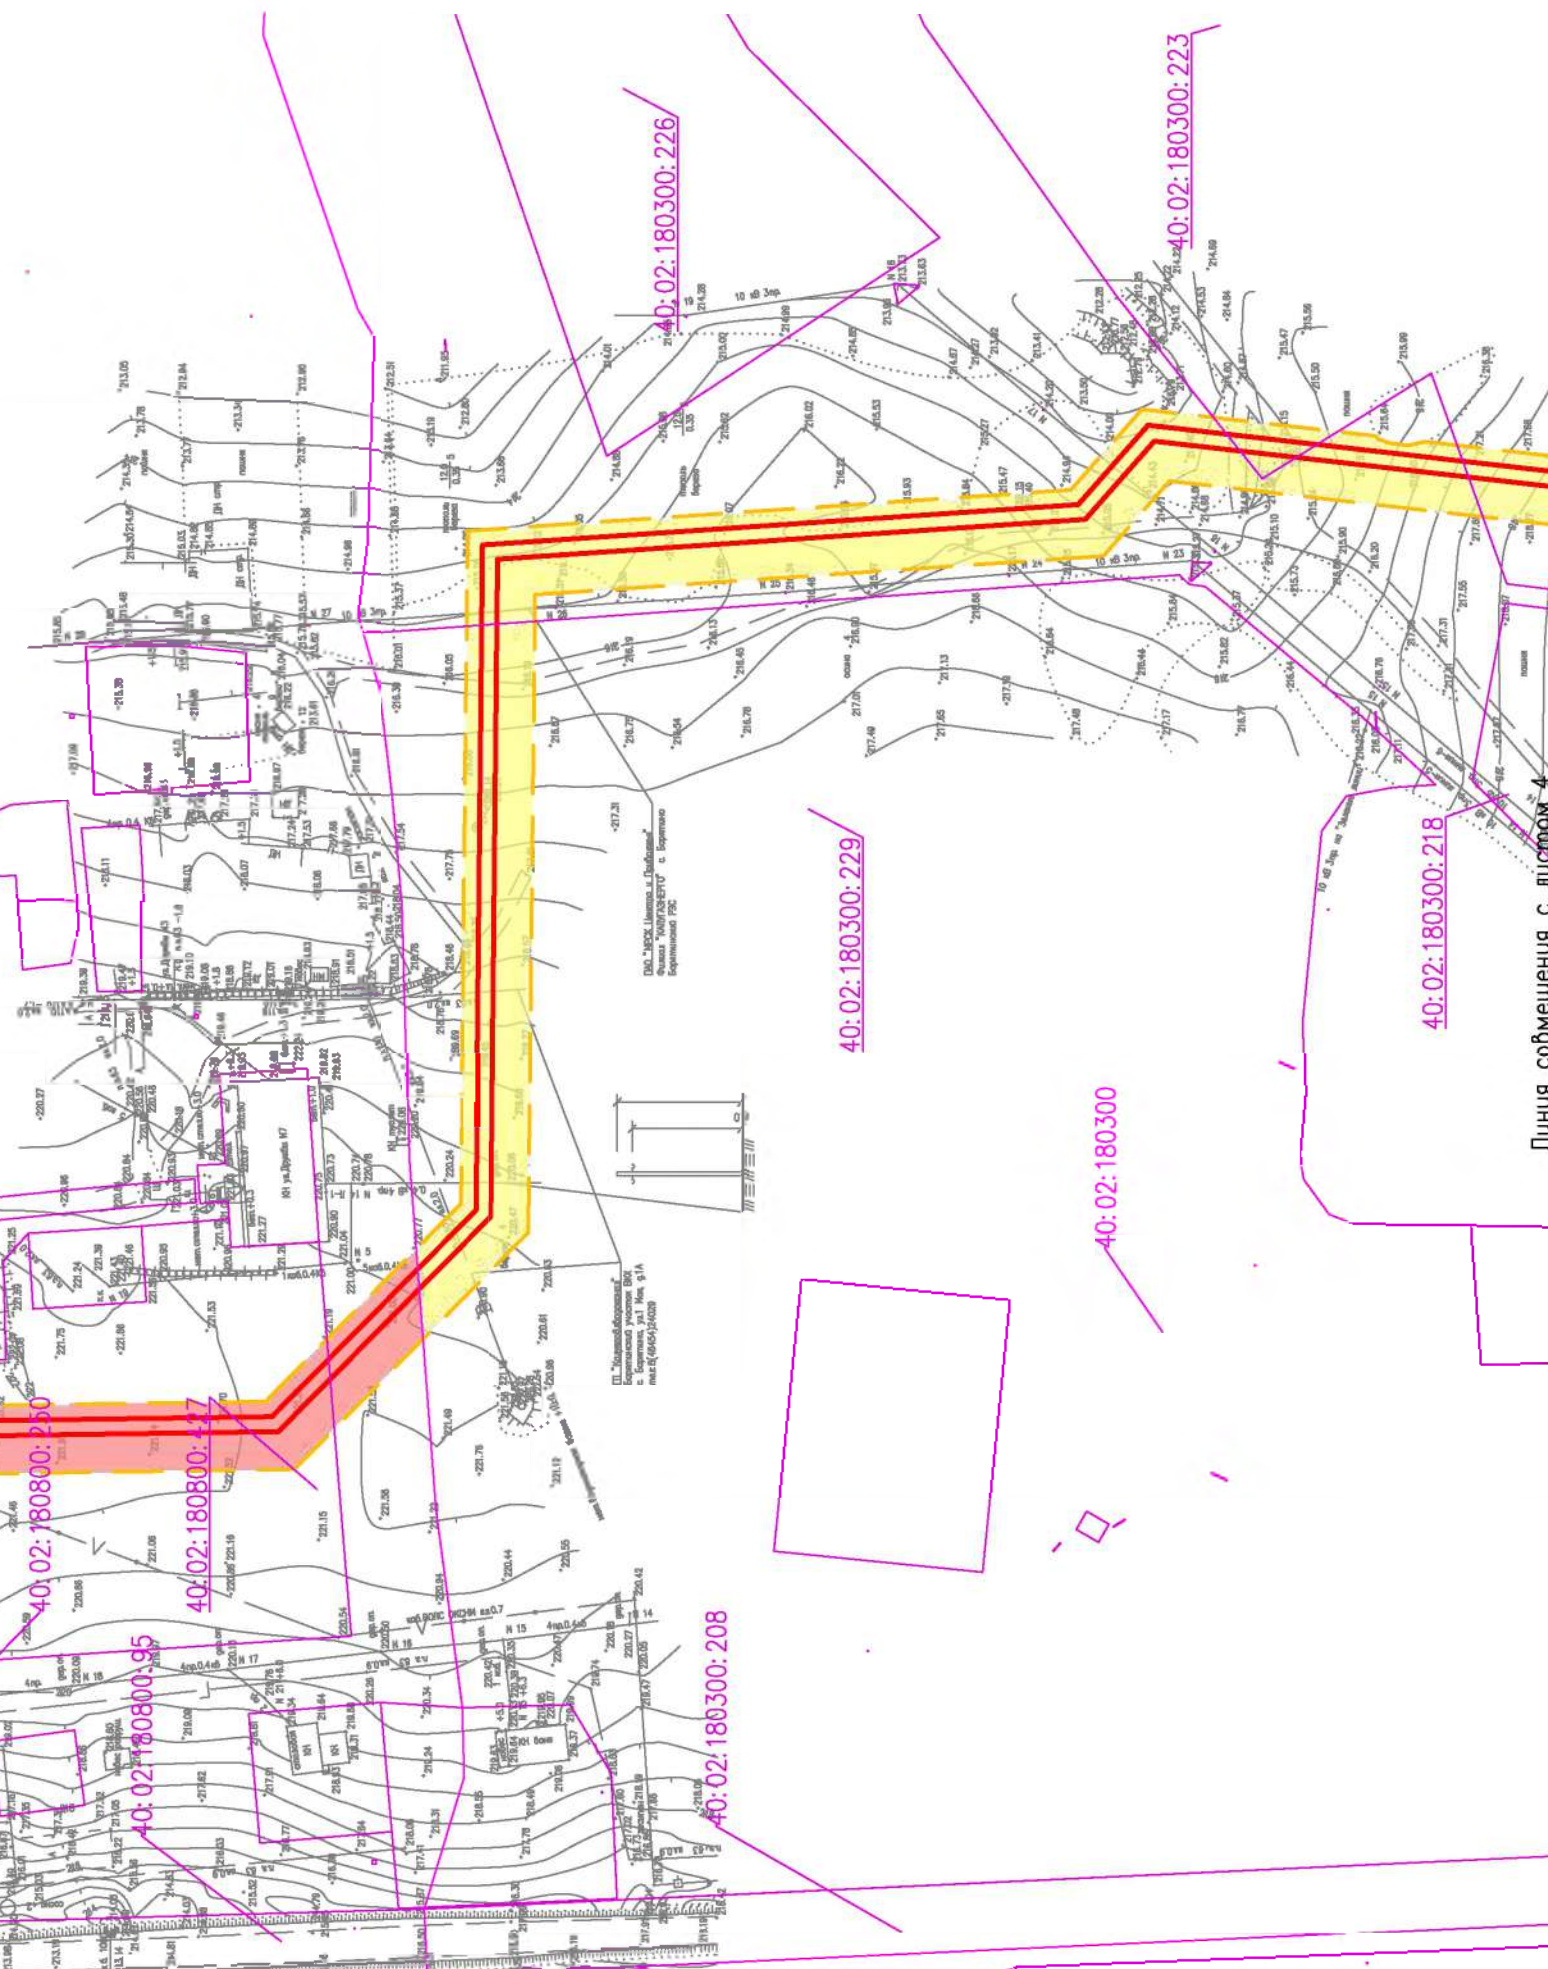

Линия совмещения с листом 4

14948.ППТЗ – Г.2

Изм. Колуч Лист №ок Подпись Дата

Лист


3

Формат А3



Калужская область
Барятинский район


Схема совмещения листов

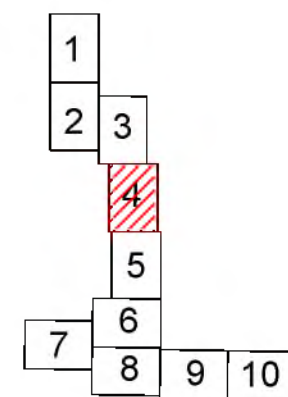

Линия совмещения с листом 3

40:02:180300:223

40:02:180300

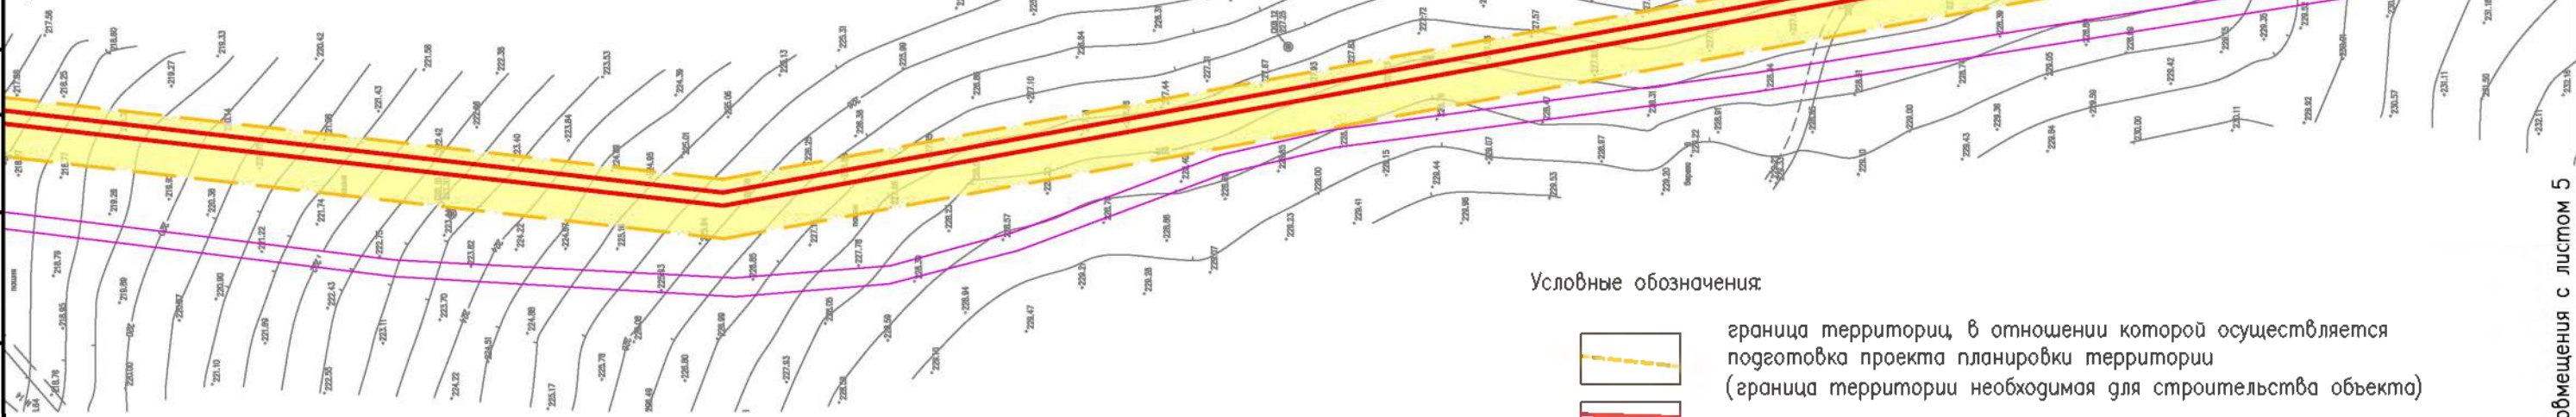

Условные обозначения:



граница территории, в отношении которой осуществляется подготовка проекта планировки территории (граница территории необходимая для строительства объекта)



граница зоны планируемого размещения линейного объекта

40:02:080300:220

кадастровый номер и граница земельного участка по сведениям ЕГРН

40:02:080300

номер и граница кадастрового квартала по сведениям ЕГРН



земли населенных пунктов



земли промышленности, энергетики, транспорта, связи, радиовещания, телевидения, информатики, земли для обеспечения космической деятельности, земли обороны, безопасности и земли иного специального назначения



земли сельскохозяйственного назначения

Линия совмещения с листом 5

Согласована:

Взам. инв. N

Подп. и дата


Инв. N подл.

Изм.	Кодч.	Лист	Ндок.	Подпись	Дата

14948.ППТЗ – Г.2


Лист
4

Формат А3

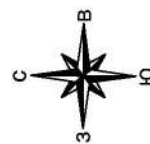


Калужская область
Барятинский район

Схема совмещения листов

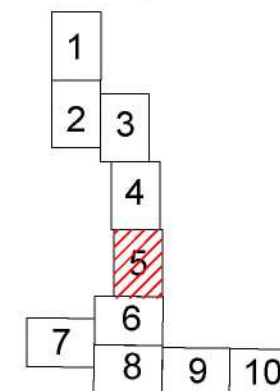

Линия совмещения с листом 4

Линия совмещения с листом 6

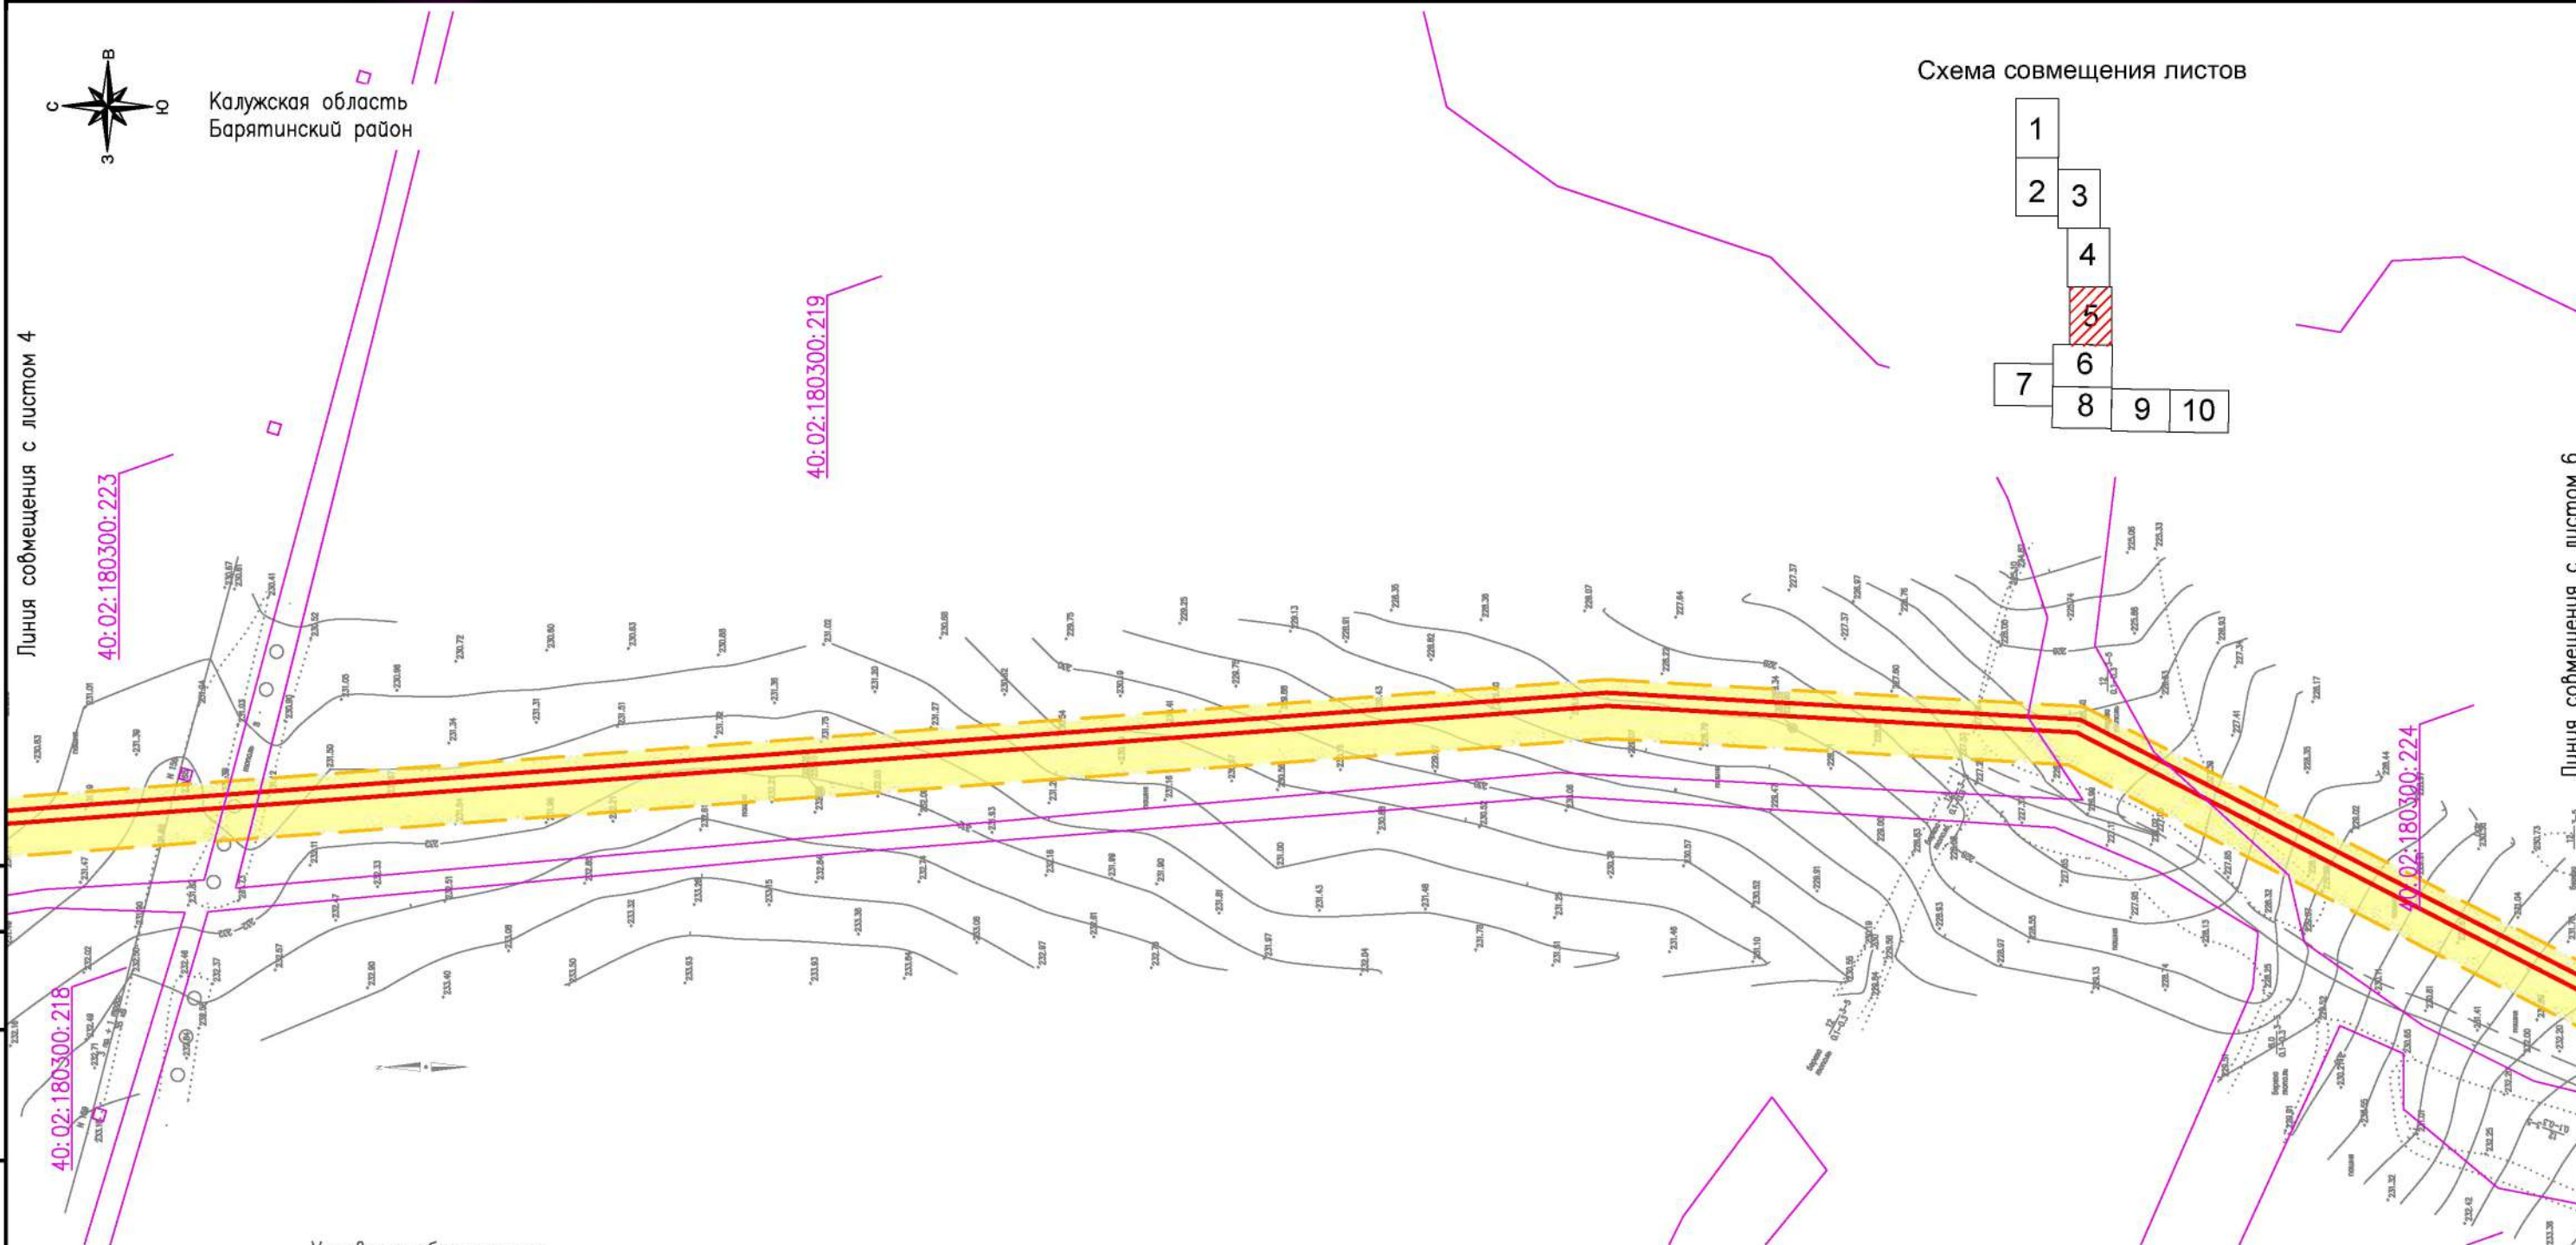


Условные обозначения:



граница территорий, в отношении которой осуществляется
подготовка проекта планировки территории
(граница территории необходимая для строительства объекта)



граница зоны планируемого размещения линейного объекта

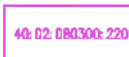

кадастровый номер и граница земельного участка по сведениям ЕГРН



номер и граница кадастрового квартала по сведениям ЕГРН



земли населенных пунктов



земли промышленности, энергетики, транспорта, связи, радиовещания,
телевидения, информатики, земли для обеспечения космической
деятельности, земли обороны, безопасности и земли иного специального
назначения



земли сельскохозяйственного назначения

Согласовано:

Взам. инв. N

Подп. и дата

Инв. N подл.

Изм.	Код уч.	Лист	Исток	Подпись	Дата

14948.ППТЗ – Г.2


Лист

5

Формат А3

Линия совмещения с листом 5

Схема совмещения листов

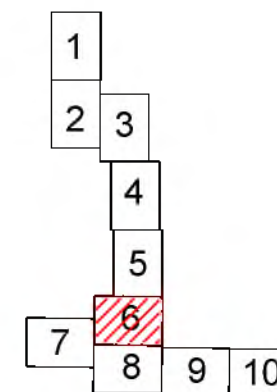

40:02:180300:218

40:02:1

40:02:180300:222

40:02:180300

40:02:180300:220

Условные обозначения:




граница территории, в отношении которой осуществляется подготовка проекта планировки территории (граница территории необходимая для строительства объекта)




граница зоны планируемого размещения линейного объекта




кадастровый номер и граница земельного участка по сведениям ЕГРН

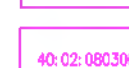

номер и граница кадастрового квартала по сведениям ЕГРН

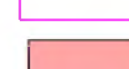

земли населенных пунктов

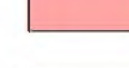


земли промышленности, энергетики, транспорта, связи, радиовещания, телевидения, информатики, земли для обеспечения космической деятельности, земли обороны, безопасности и земли иного специального назначения



земли сельскохозяйственного назначения

Линия совмещения с листом 7

Калужская область
Брятинский район

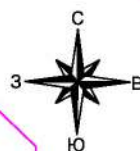

Согласовано:

Взам. инв. N

Подп. и дата


Инв. N подл.

Изм.	Кол.	Лист	№ док	Подпись	Дата

14948.ППТЗ – Г.2


Лист
6

Формат А3

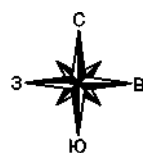


Калужская область
Брятинский район

Схема совмещения листов

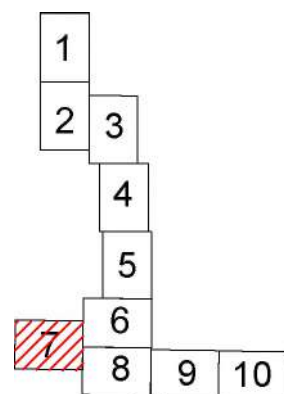

Условные обозначения:

- граница территории, в отношении которой осуществляется подготовка проекта планировки территории (граница территории необходимая для строительства объекта)
- граница зоны планируемого размещения линейного объекта
- 40:02:080300:220 кадастровый номер и граница земельного участка по сведениям ЕГРН
- 40:02:080300 номер и граница кадастрового квартала по сведениям ЕГРН
- земли населенных пунктов
- земли промышленности, энергетики, транспорта, связи, радиовещания, телевидения, информатики, земли для обеспечения космической деятельности, земли обороны, безопасности и земли иного специального назначения
- земли сельскохозяйственного назначения

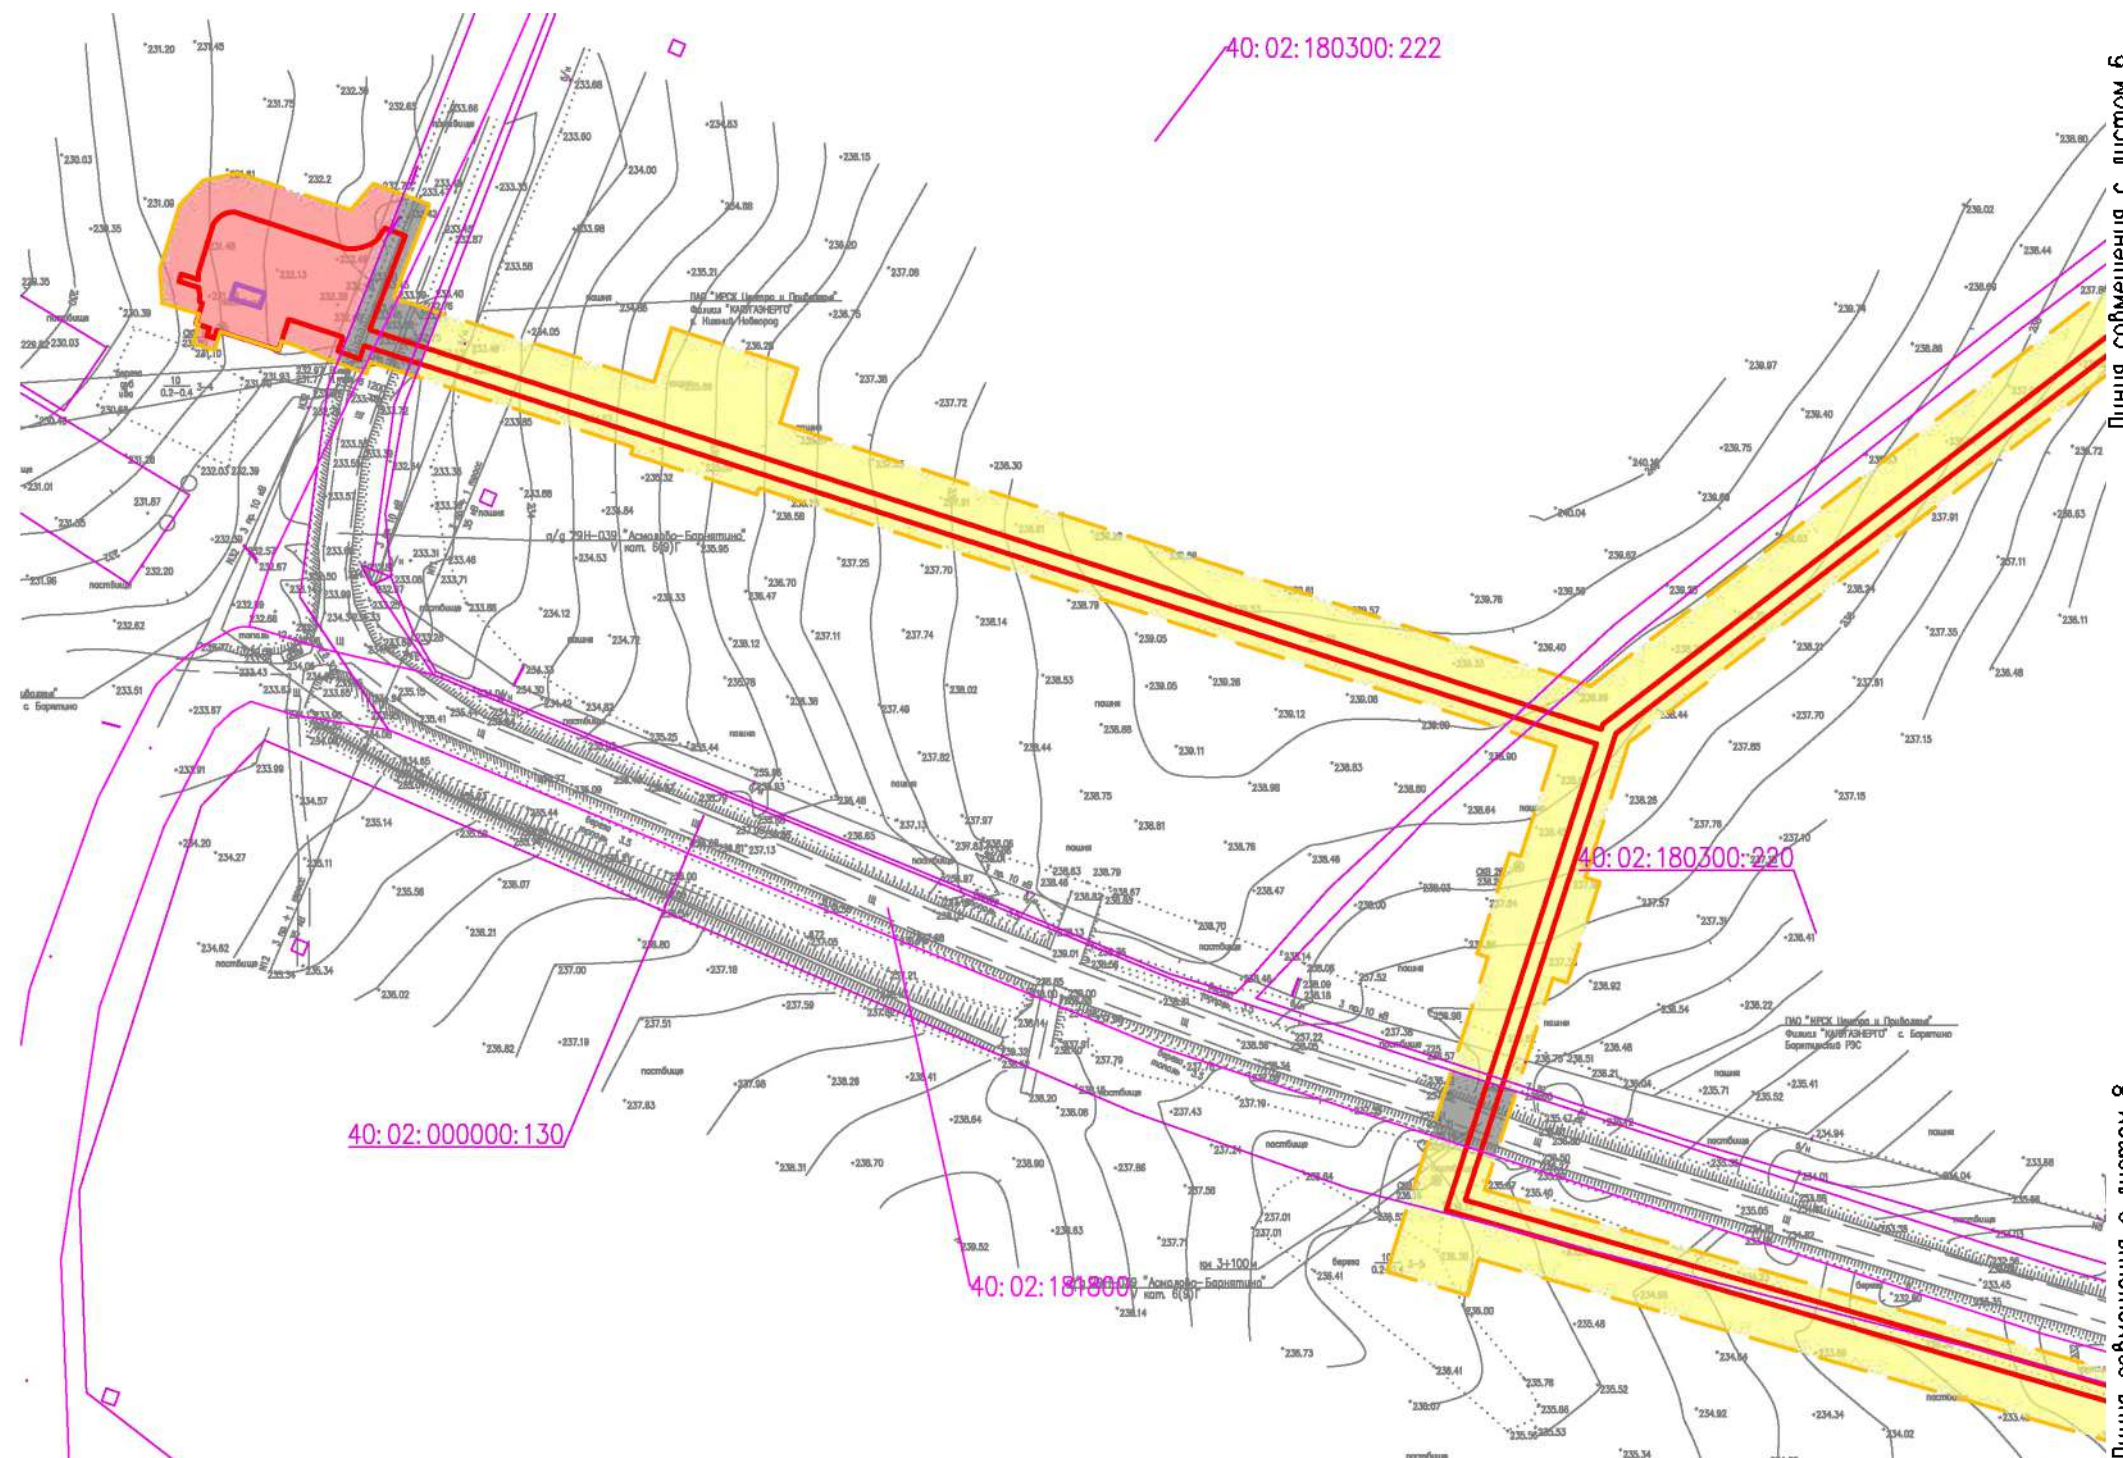

Линия совмещения с листом 6

Линия совмещения с листом 8

Согласовано:

Взам. инв. N

Подп. и дата

Инв. N подл.


Изм.	Колуч	Лист	№ док	Подпись	Дата

14948.ППТЗ – Г.2

Формат А3

Лист

7

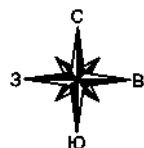

Калужская область
Брятинский район

40:02:180300

Схема совмещения листов

1					
2	3				
	4				
	5				
	6				
7	8	9	10		

Линия совмещения с листом 7

Условные обозначения:

- граница территории, в отношении которой осуществляется подготовка проекта планировки территории (граница территории необходимая для строительства объекта)
- граница зоны планируемого размещения линейного объекта
- кадастровый номер и граница земельного участка по сведениям ЕГРН
- номер и граница кадастрового квартала по сведениям ЕГРН
- земли населенных пунктов
- земли промышленности, энергетики, транспорта, связи, радиовещания, телевидения, информатики, земли для обеспечения космической деятельности, земли обороны, безопасности и земли иного специального назначения
- земли сельскохозяйственного назначения

40:02:181800

40:02:182400:58


Линия совмещения с листом 9

Изм.	Код.ч.	Лист	Нрок	Подпись	Дата

14948.ППТЗ – Г.2


Лист
8

Формат А3

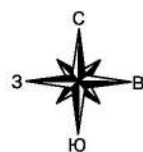


Калужская область
Брятинский район

Схема совмещения листов

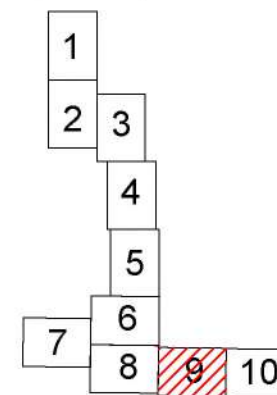

Линия совмещения с листом 8

Линия совмещения с листом 10

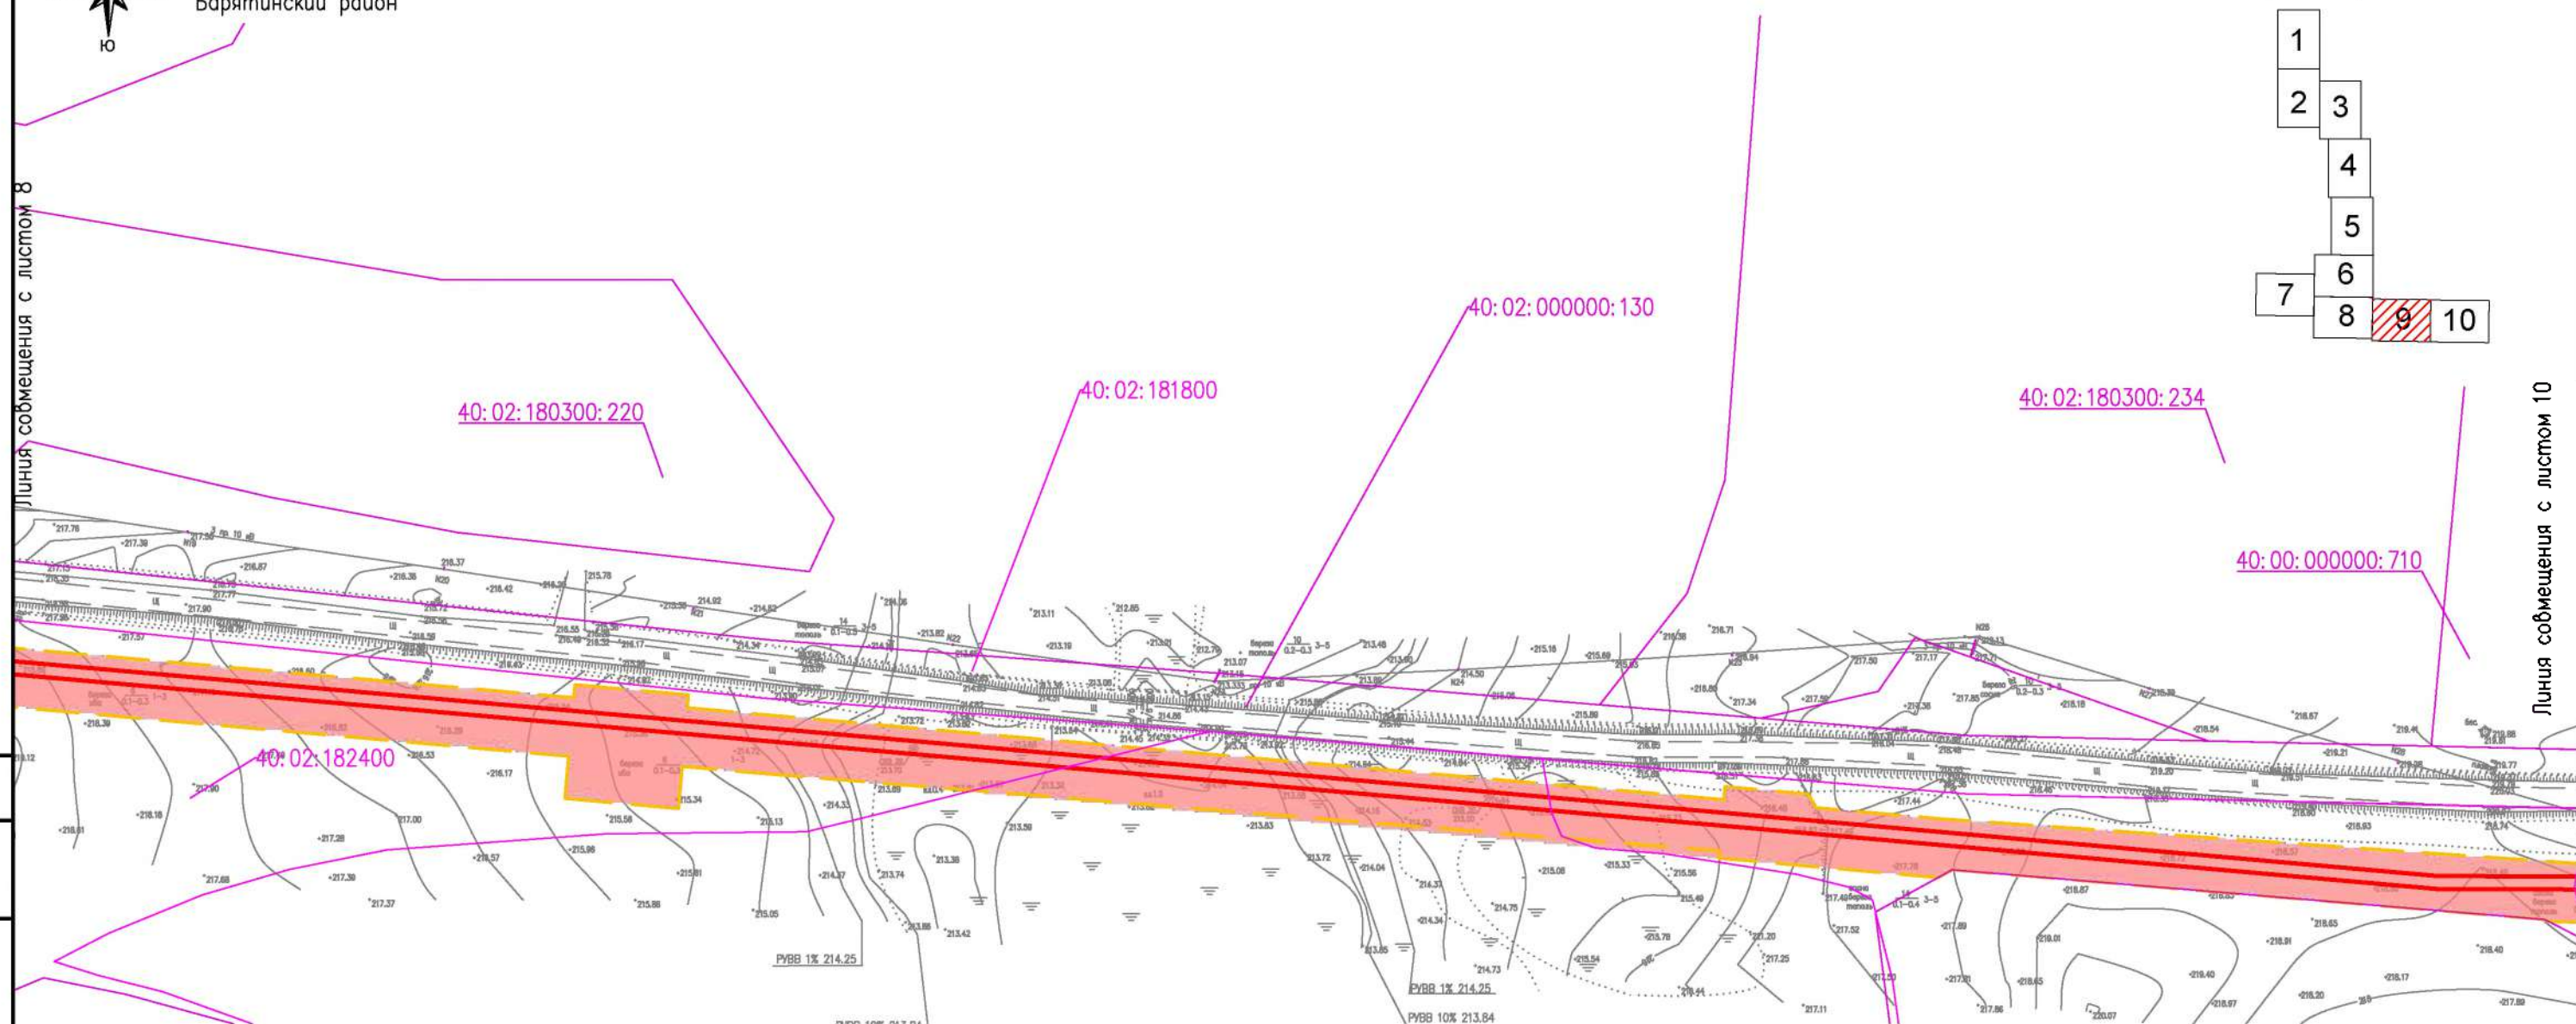

Условные обозначения:



граница территории, в отношении которой осуществляется
подготовка проекта планировки территории
(граница территории необходимая для строительства объекта)



граница зоны планируемого размещения линейного объекта



кадастровый номер и граница земельного участка по сведениям ЕГРН




номер и граница кадастрового квартала по сведениям ЕГРН



земли населенных пунктов



земли промышленности, энергетики, транспорта, связи, радиовещания,
телевидения, информатики, земли для обеспечения космической
деятельности, земли обороны, безопасности и земли иного специального
назначения

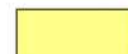

земли сельскохозяйственного назначения

Согласовано:

Взам. инв. N

Подп. и дата

Инв. N подл.


Изм.	Колуч	Лист	№ док	Подпись	Дата

14948. ППТЗ – Г.2

Формат А3

Лист

9


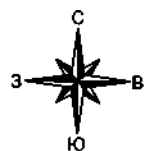


Калужская область
Баятинский район

Условные обозначения

- граница территории, в отношении которой осуществляется подготовка проекта планировки территории (граница территории необходимая для строительства объекта)
- граница зоны планируемого размещения линейного объекта
- кадастровый номер и граница земельного участка по сведениям ЕГРН
- номер и граница кадастрового квартала по сведениям ЕГРН
- земли населенных пунктов
- земли промышленности, энергетики, транспорта, связи, радиовещания, телевидения, информатики, земли для обеспечения космической деятельности, земли обороны, безопасности и земли иного специального назначения
- земли сельскохозяйственного назначения

Схема совмещения листов

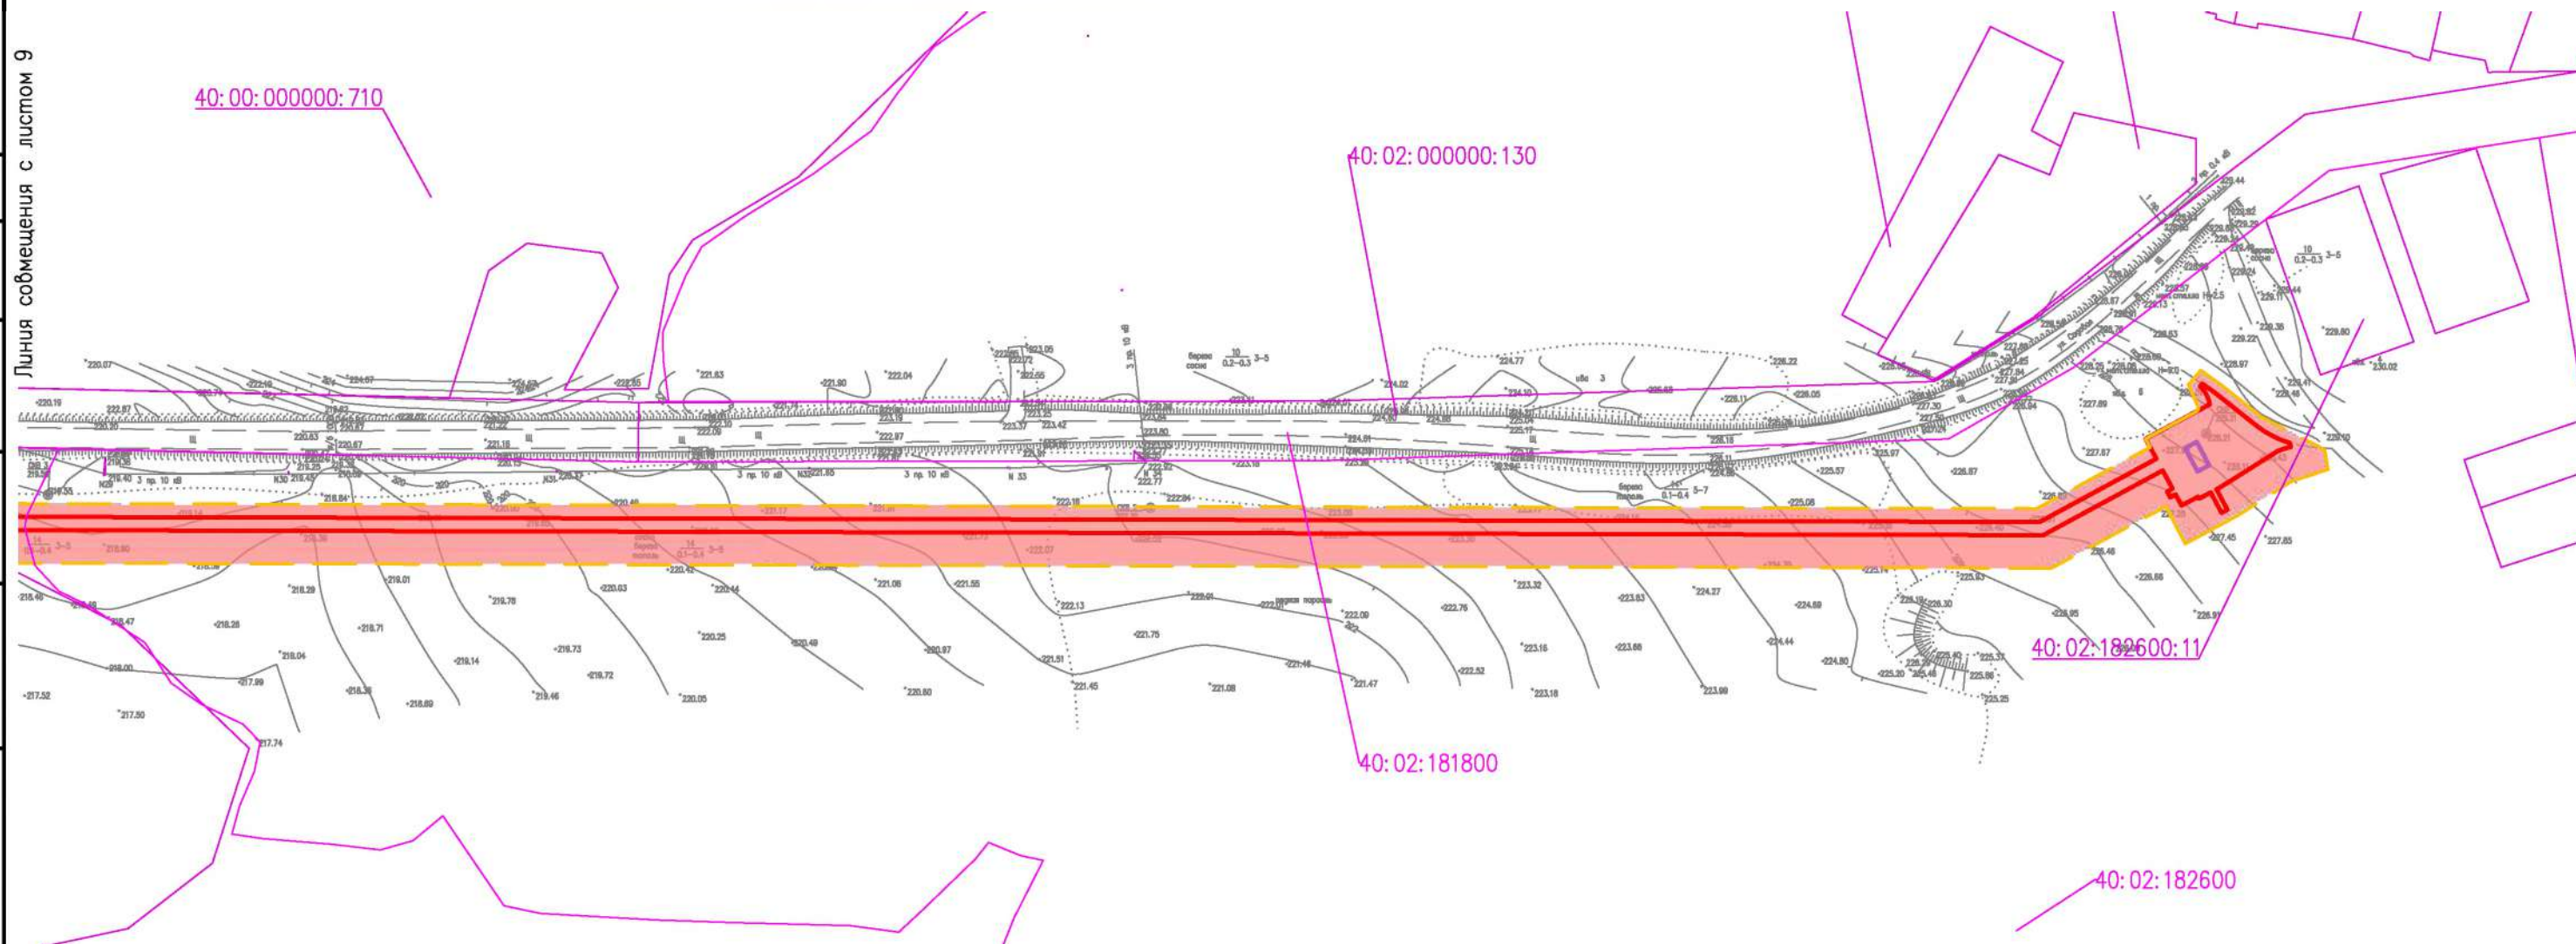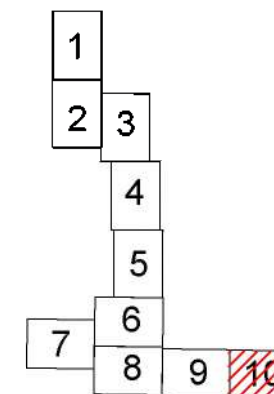

Линия совмещения с листом 9

Согласовано:

Взам. инв. N

Подп. и дата

Инв. N подл.

Изм.	Код.уч.	Лист	№ док.	Подпись	Дата

14948.ППТЗ – Г.2

Лист

10

Формат А3

Инв. N подл.	Подп. и дата	Взам. инв. N	Согласована:



Калужская область
Брятинский район

Условные обозначения:

- граница территории, в отношении которой осуществляется подготовка проекта планировки территории (граница территории необходимая для строительства объекта)
- граница зоны планируемого размещения линейного объекта
- граница зоны с особыми условиями использования территории, установленная в соответствии с законодательством РФ
- граница зоны с особыми условиями использования территории, подлежащая установлению в связи с размещением линейного объекта (охранная зона газораспределительных сетей)
- граница зоны с особыми условиями использования территории, подлежащая установлению в связи с размещением линейного объекта (охранная зона электросетевого хозяйства)
- ось планируемого линейного объекта

Схема совмещения листов

1
2
3
4
5
6
7
8
9
10

40:02-6.22
Охранная зона ВЛ-10 кВ
№3 ПС "Асмолово",
(Калужская область,
Брятинский район)

40:02:180300

40:02:180300:209

40:02:180800

40:02:180300

40:02-6.1

Охранная зона объекта газоснабжения
"Газопровод межпоселковый с Милотичи
— д. Асмолово — д. Отъезжее и
распределительные газопроводы в д.
Асмолово Брятинского района Калужской
области" Калужская обл., Брятинский
р-н, с.Милотичи, д.Асмолово, д.Отъезжее

40:02:180800:96

40:02:180800:47

40:02:180300:225

Линия совмещения: с листом 2

						14948. ППТЗ – Г.3			
						«Газопровод межпоселковый от дер. Асмолово до с. Новое Село –с. Барнятино Барятинского района Калужской области»			
Изм.	Колуч.	Лист	№ док.	Подпись	Дата	Материалы по обоснованию проекта планировки территории Графическая часть	Стадия	Лист	Листов
Разраб.		Шахова			05.04.2021				
Пров.		Гладнева			05.04.2021			1	10
						Схема границ зон с особыми условиями использования территории М 1:2000	 АО "ГАЗПРОЕКТИНЖИНИРИНГ"		

Инв. N подл.	Подп. и дата	Взам. инв. N	Согласована:			

Взам. инв. N

Погн. и gama

Инв. N подл.



Калужская область
Барятинский район



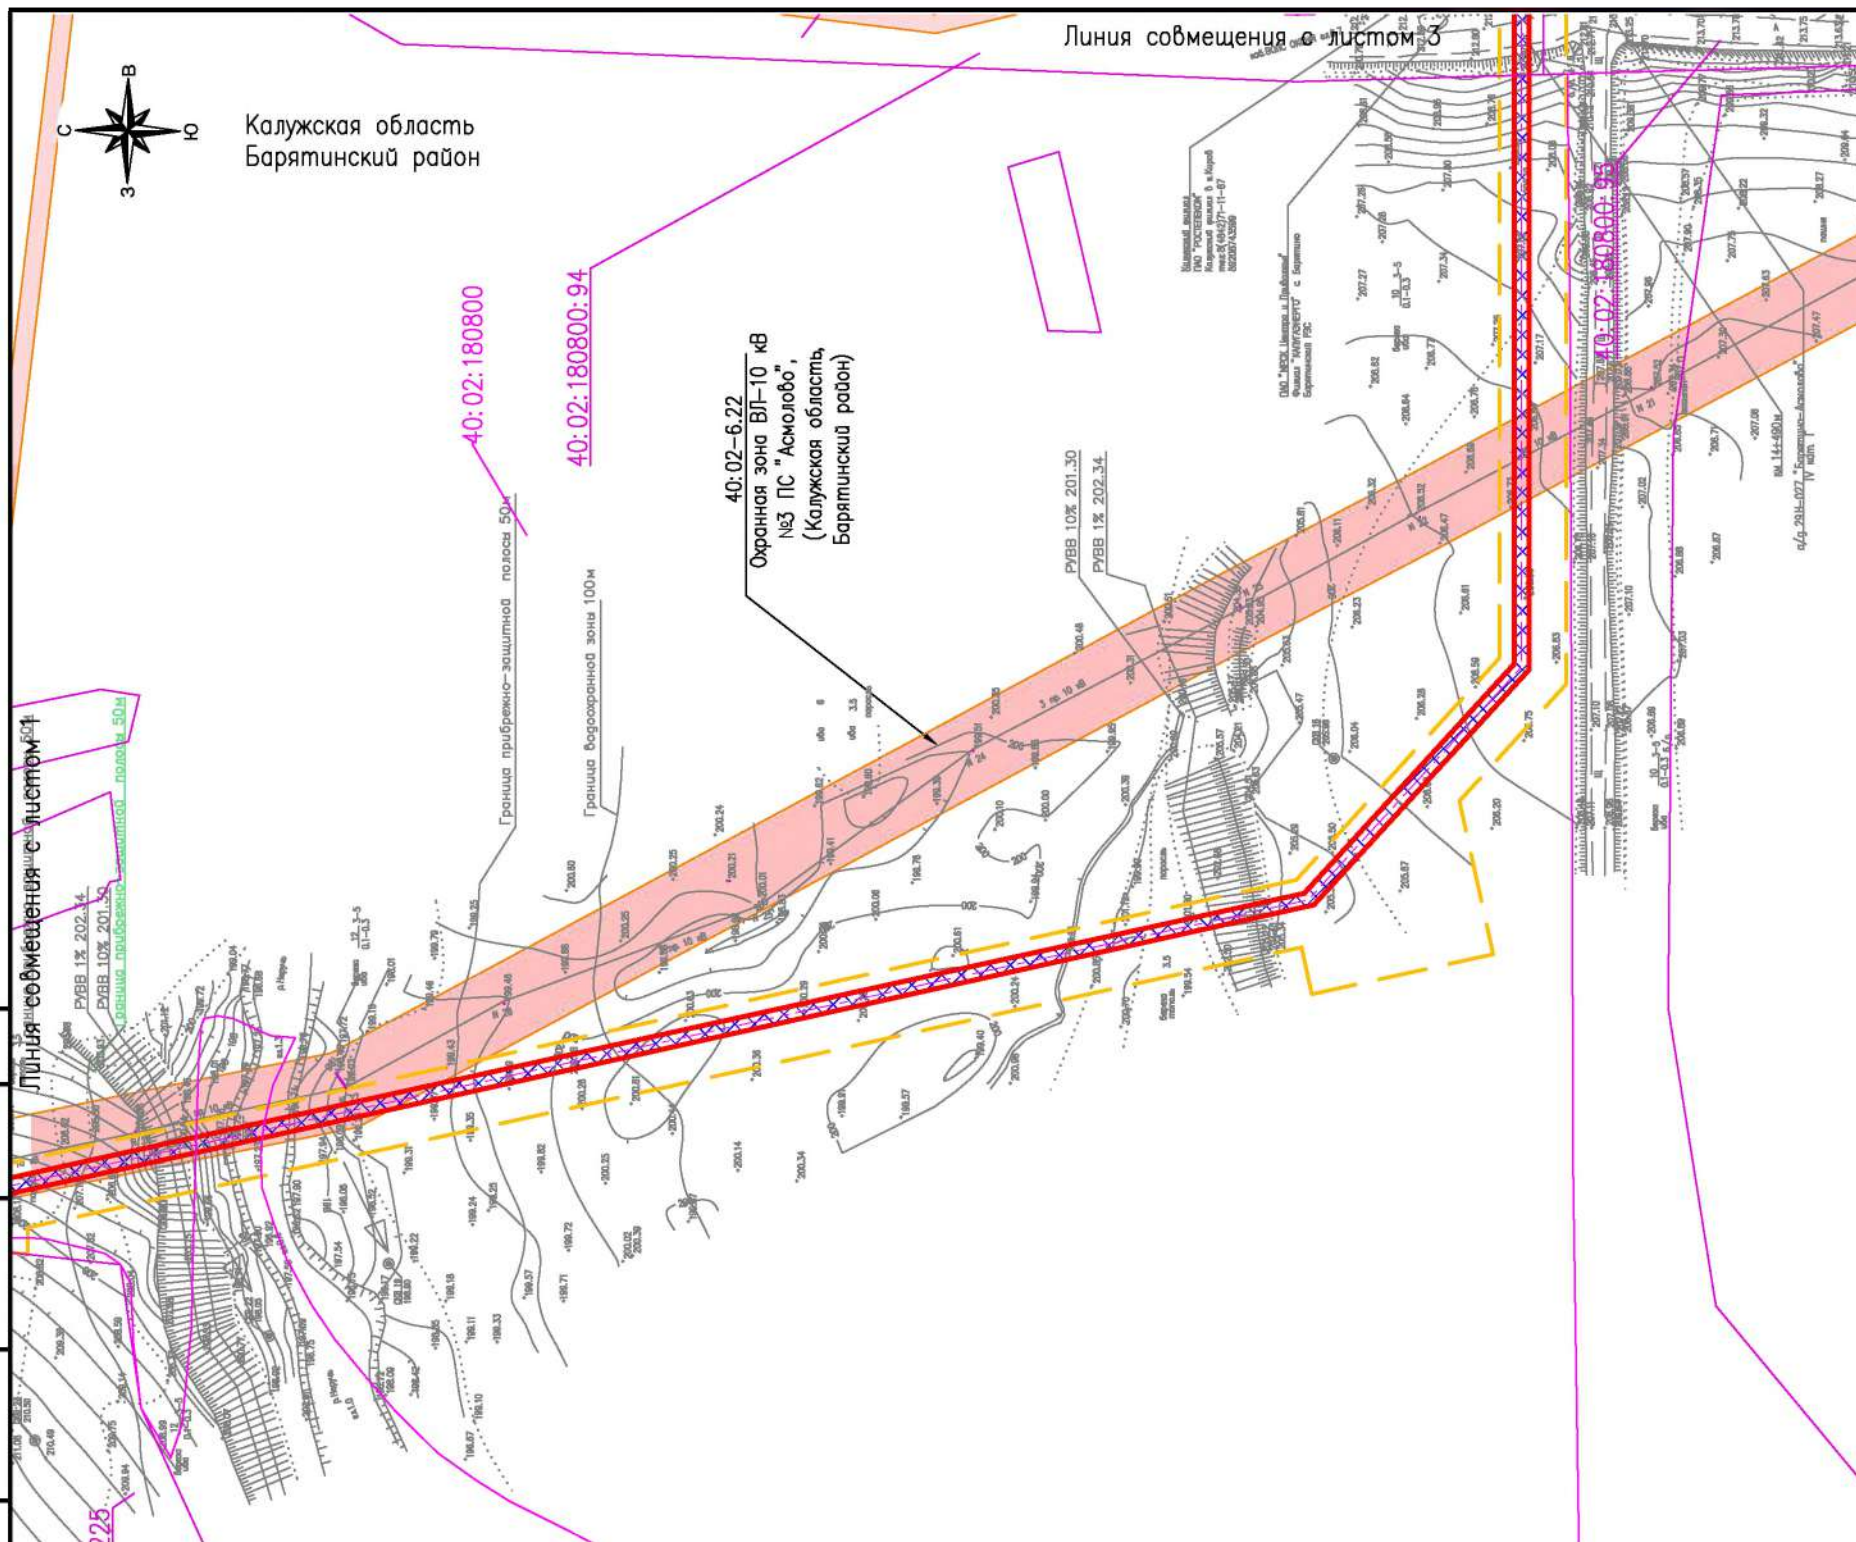


Схема совмещения листов

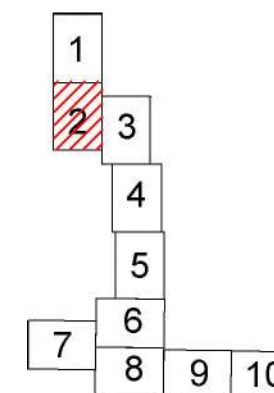

Условные обозначения

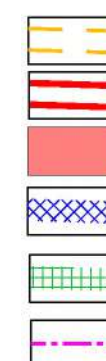

граница территории, в отношении которой осуществляется
подготовка проекта планировки территории
(граница территории необходимая для строительства объекта)

граница зоны планируемого размещения линейного объекта

граница зоны с особыми условиями использования территории,
установленная в соответствии с законодательством РФ

граница зоны с особыми условиями использования территорий,
подлежащая установлению в связи с размещением линейного объекта
(охранная зона газораспределительных сетей)

граница зоны с особыми условиями использования территорий,
подлежащая установлению в связи с размещением
линейного объекта (охранная зона электросетевого хозяйства)

ось планируемого линейного объекта

Изм.	Кол.уч	Лист	№ док	Подпись	Дата

14948. ППТЗ – Г.З

Формат А3

Лист

2

Инв. N подл.	Подп. и дата	Взам. инв. N	Согласована:


Схема совмещения листов

1	2	3	4	5	6	7	8	9	10




Калужская область
Баятинский район

Условные обозначения:

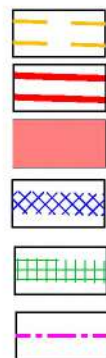

- граница территорий, в отношении которой осуществляется подготовка проекта планировки территории (граница территории необходимая для строительства объекта)
- граница зоны планируемого размещения линейного объекта
- граница зоны с особыми условиями использования территорий, установленная в соответствии с законодательством РФ
- граница зоны с особыми условиями использования территорий, подлежащая установлению в связи с размещением линейного объекта (охранная зона газораспределительных сетей)
- граница зоны с особыми условиями использования территорий, подлежащая установлению в связи с размещением линейного объекта (охранная зона электросетевого хозяйства)
- ось планируемого линейного объекта

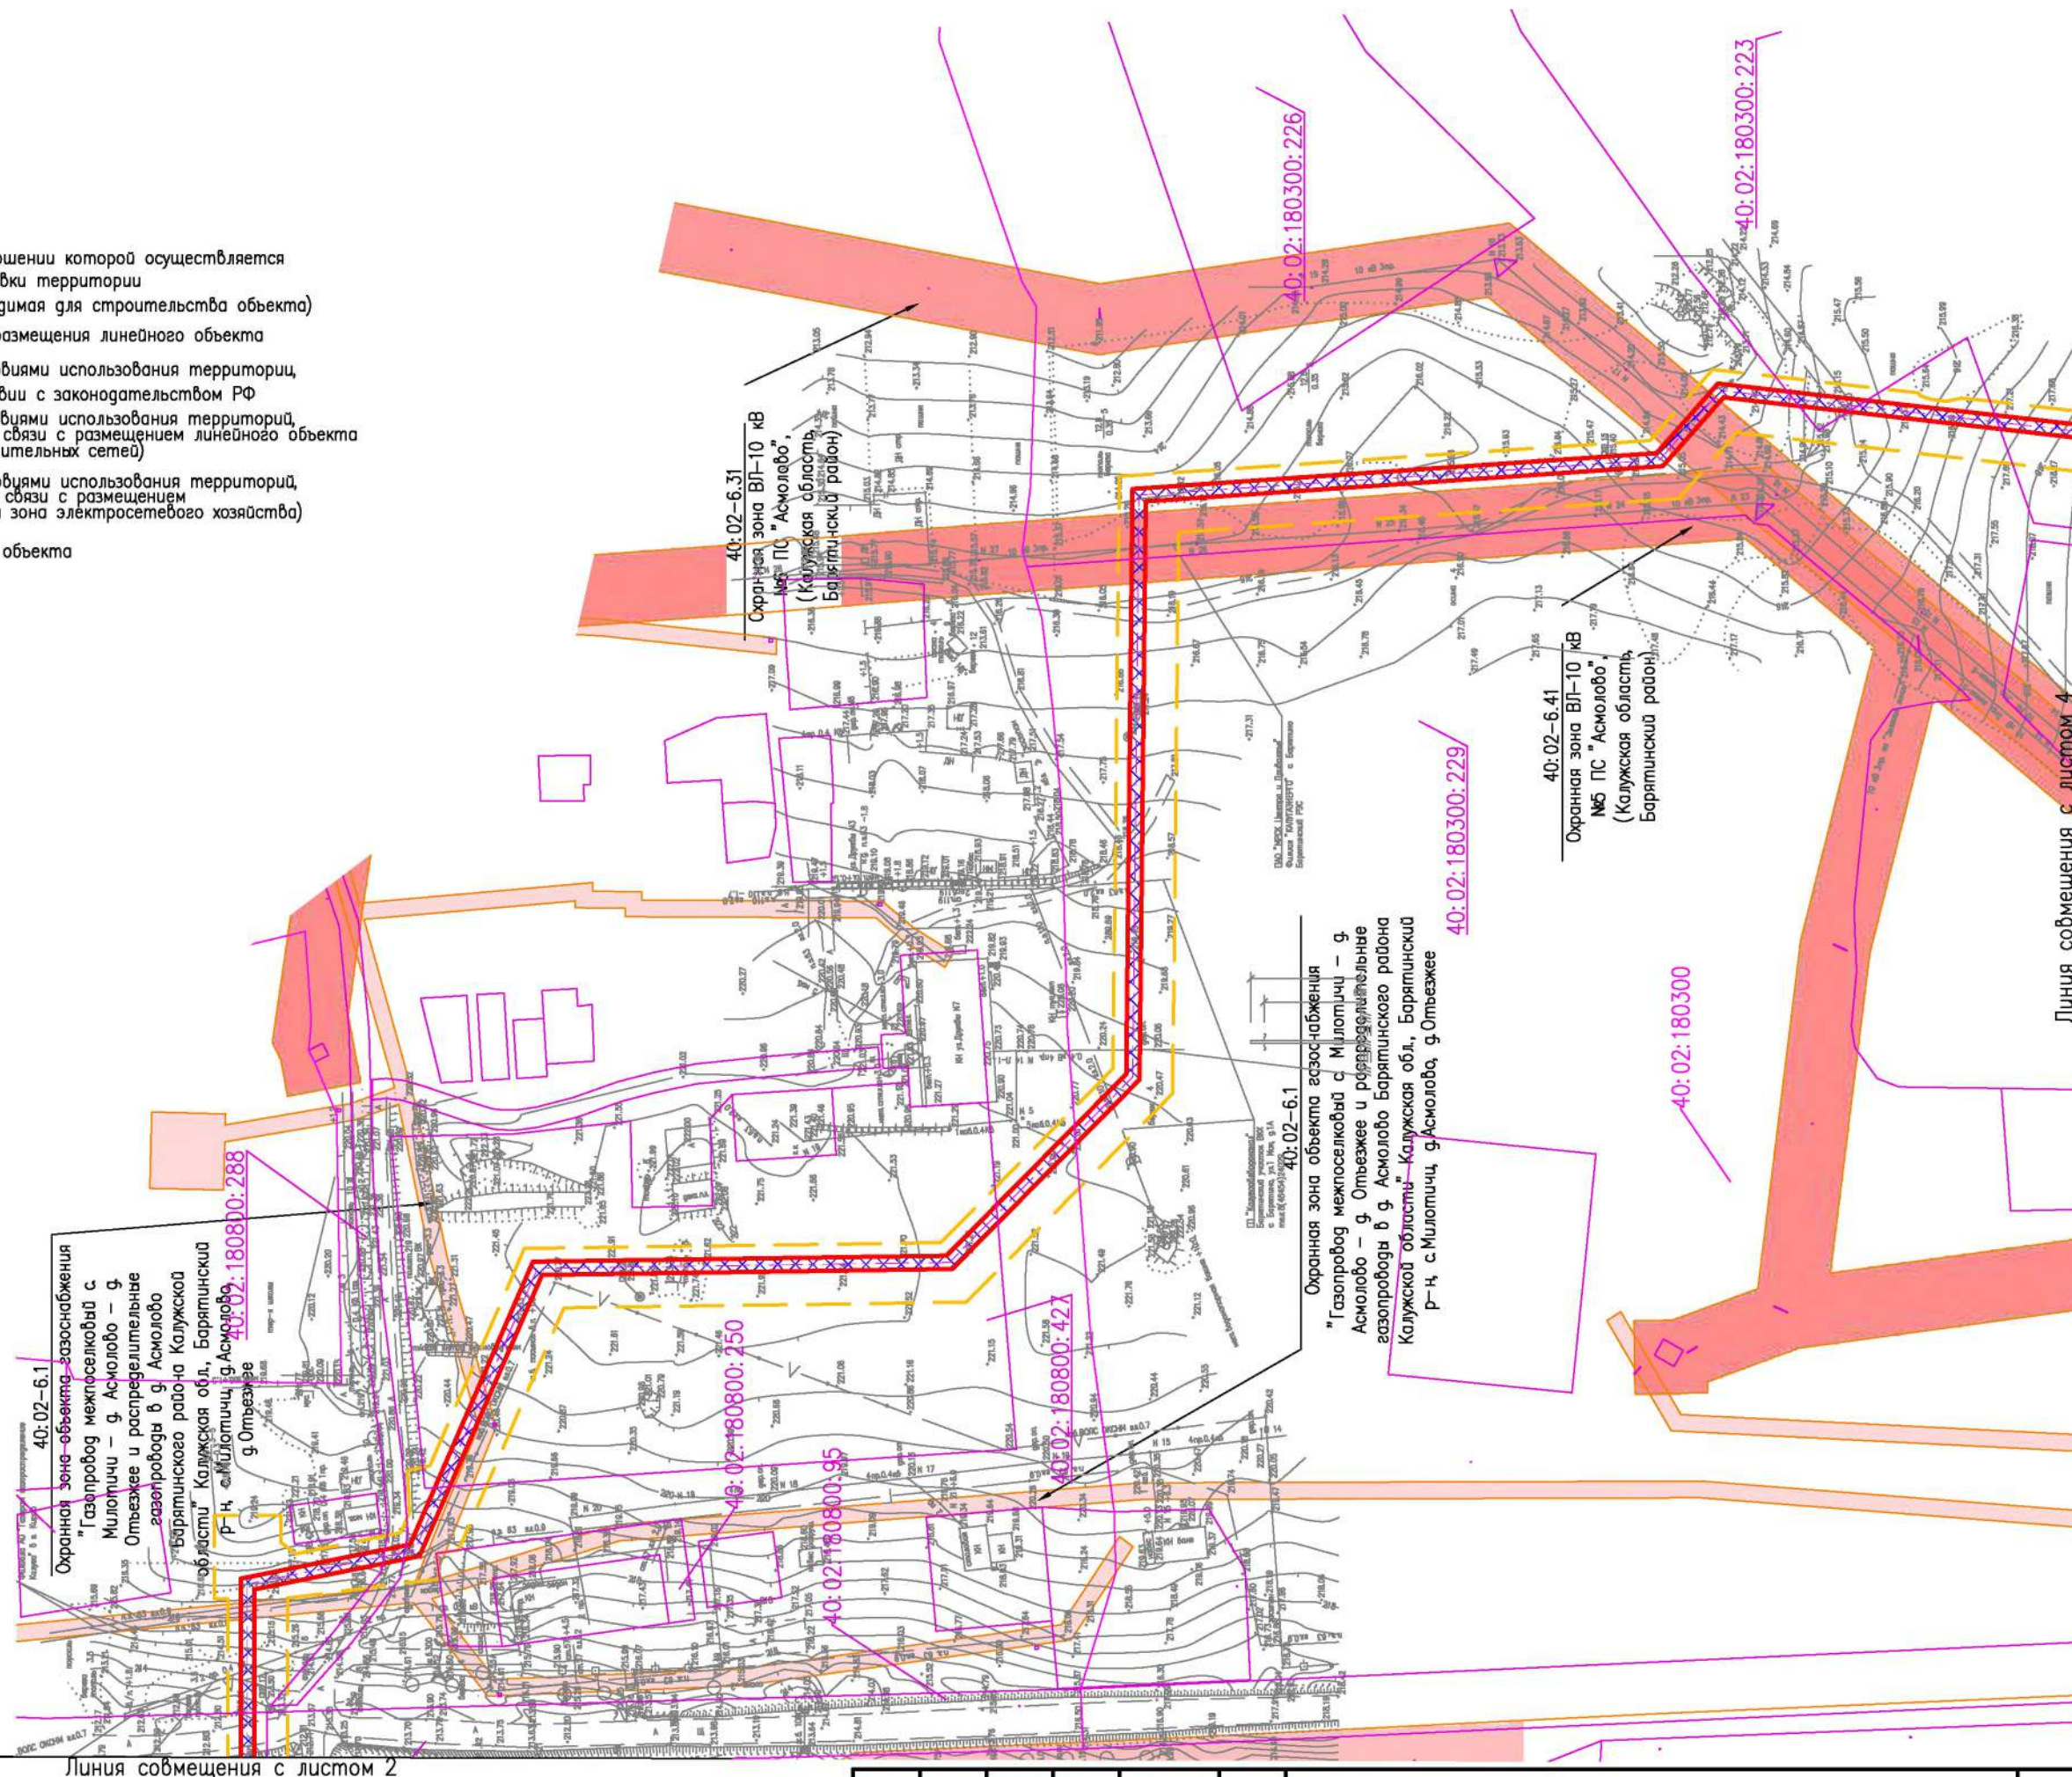



Изм.	Кодч	Лист	№ док	Подпись	Дата

14948. ППТЗ – Г.3

Формат А3

Инв. N подл.	Подп. и дата	Взам. инв. N	Согласована:


Схема совмещения листов

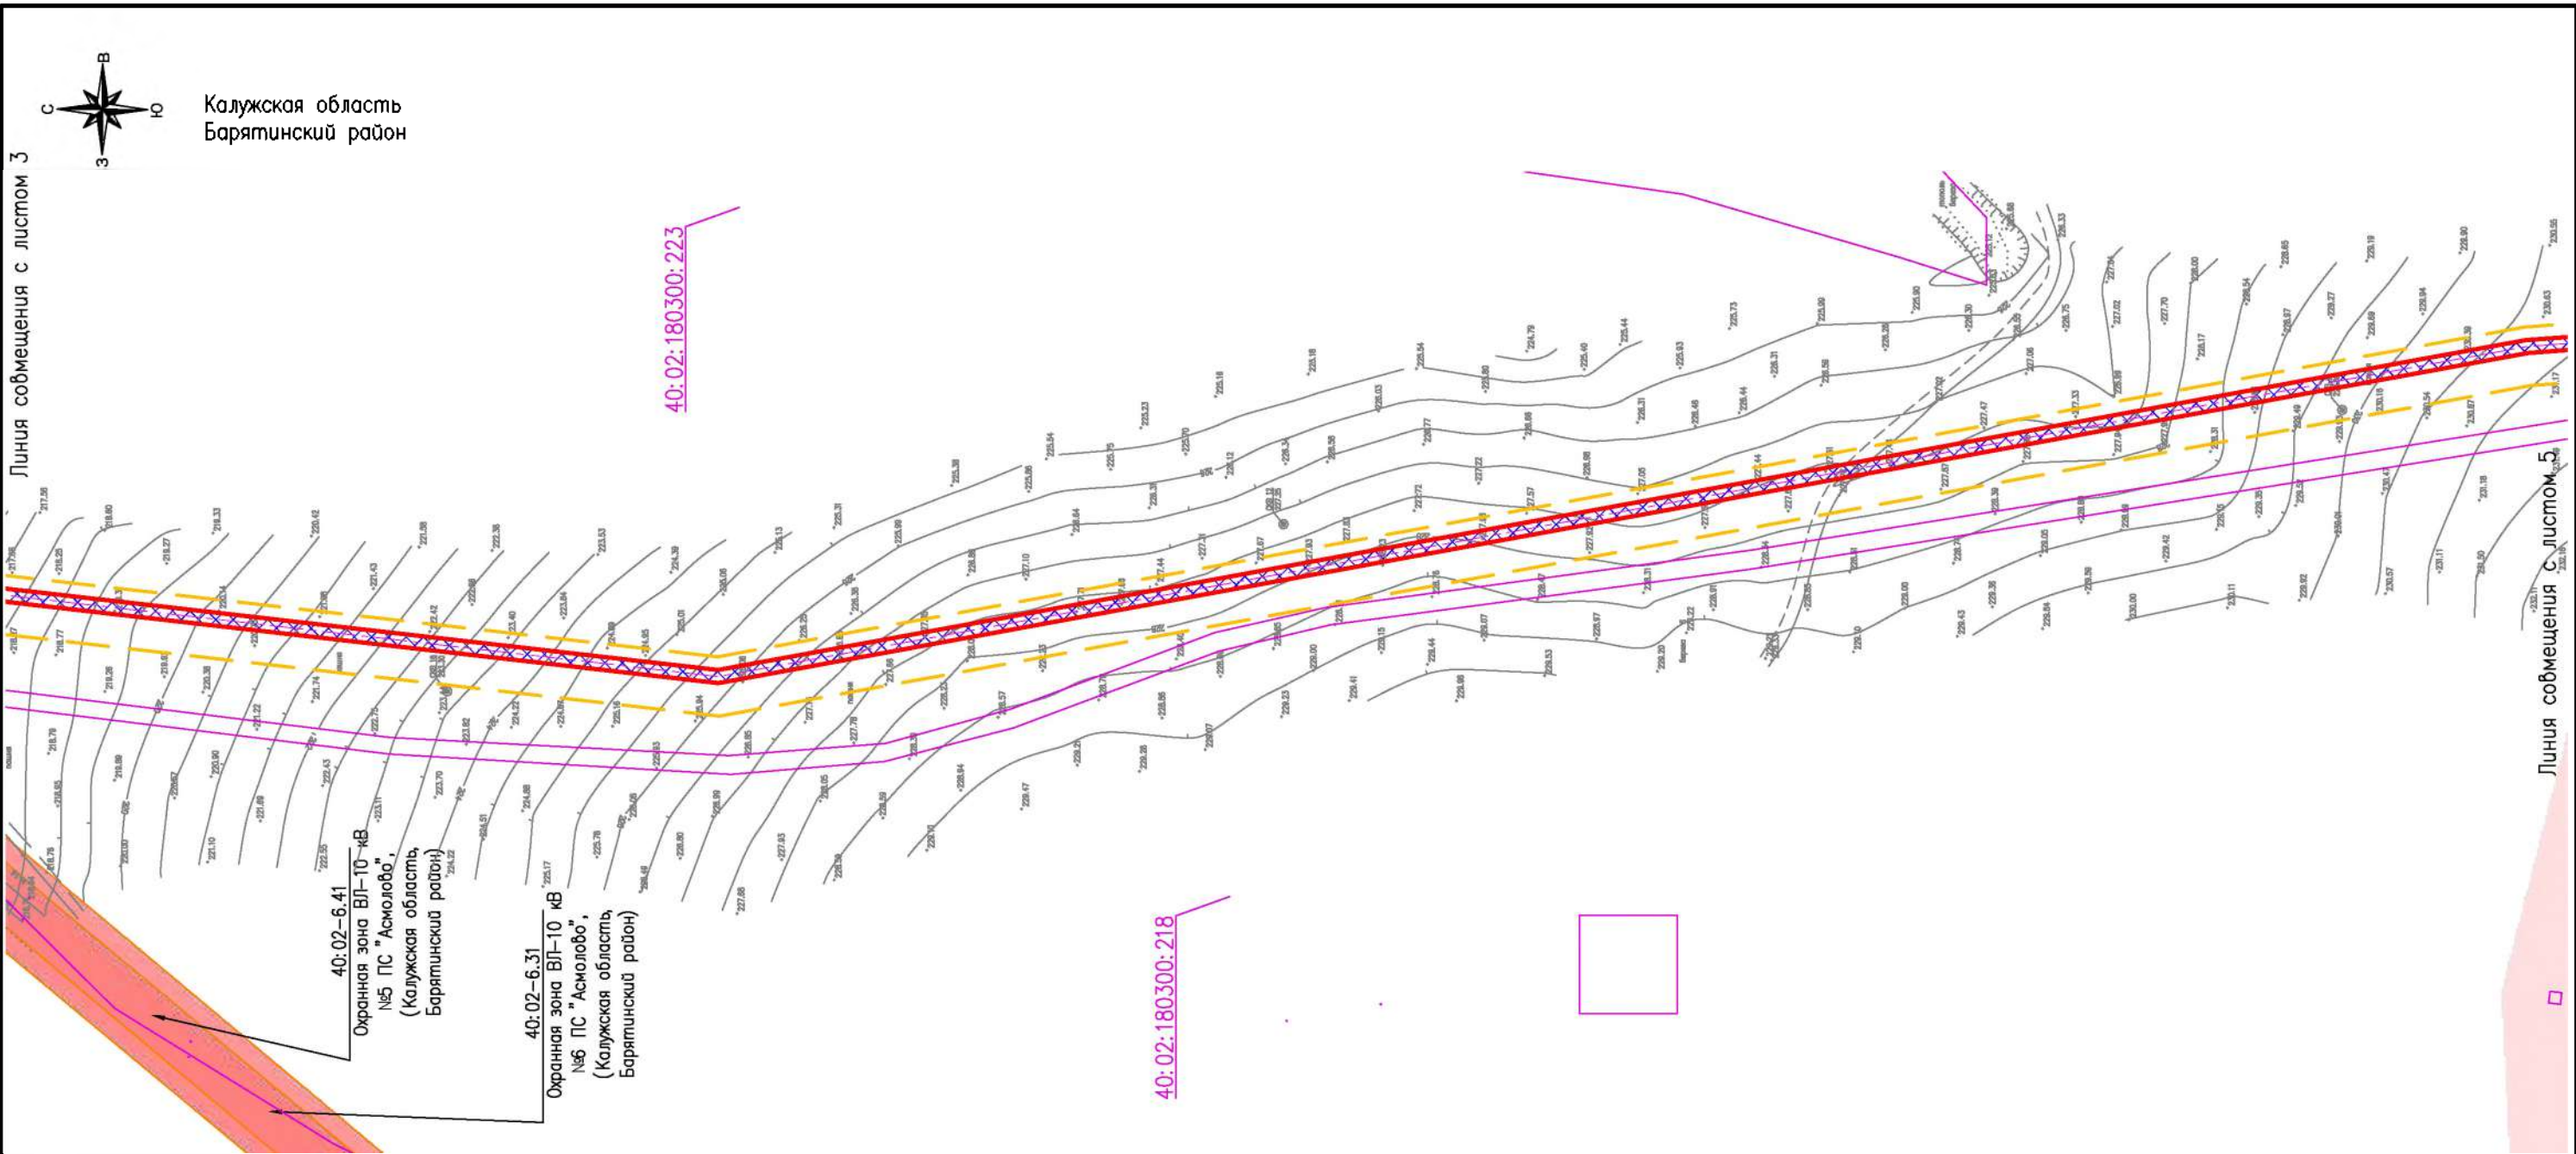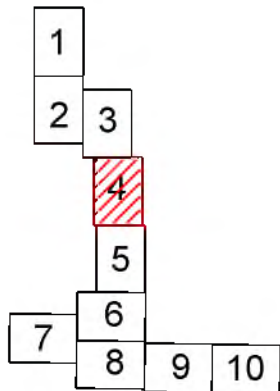

Условные обозначения


- граница территорий, в отношении которой осуществляется подготовка проекта планировки территории (граница территории необходимая для строительства объекта)
- граница зоны планируемого размещения линейного объекта
- граница зоны с особыми условиями использования территории, установленная в соответствии с законодательством РФ
- граница зоны с особыми условиями использования территорий, подлежащая установлению в связи с размещением линейного объекта (охранная зона газораспределительных сетей)
- граница зоны с особыми условиями использования территорий, подлежащая установлению в связи с размещением линейного объекта (охранная зона электросетевого хозяйства)
- ось планируемого линейного объекта

Инв. N подл.	Подп. и дата	Взам. инв. N	Согласовано:

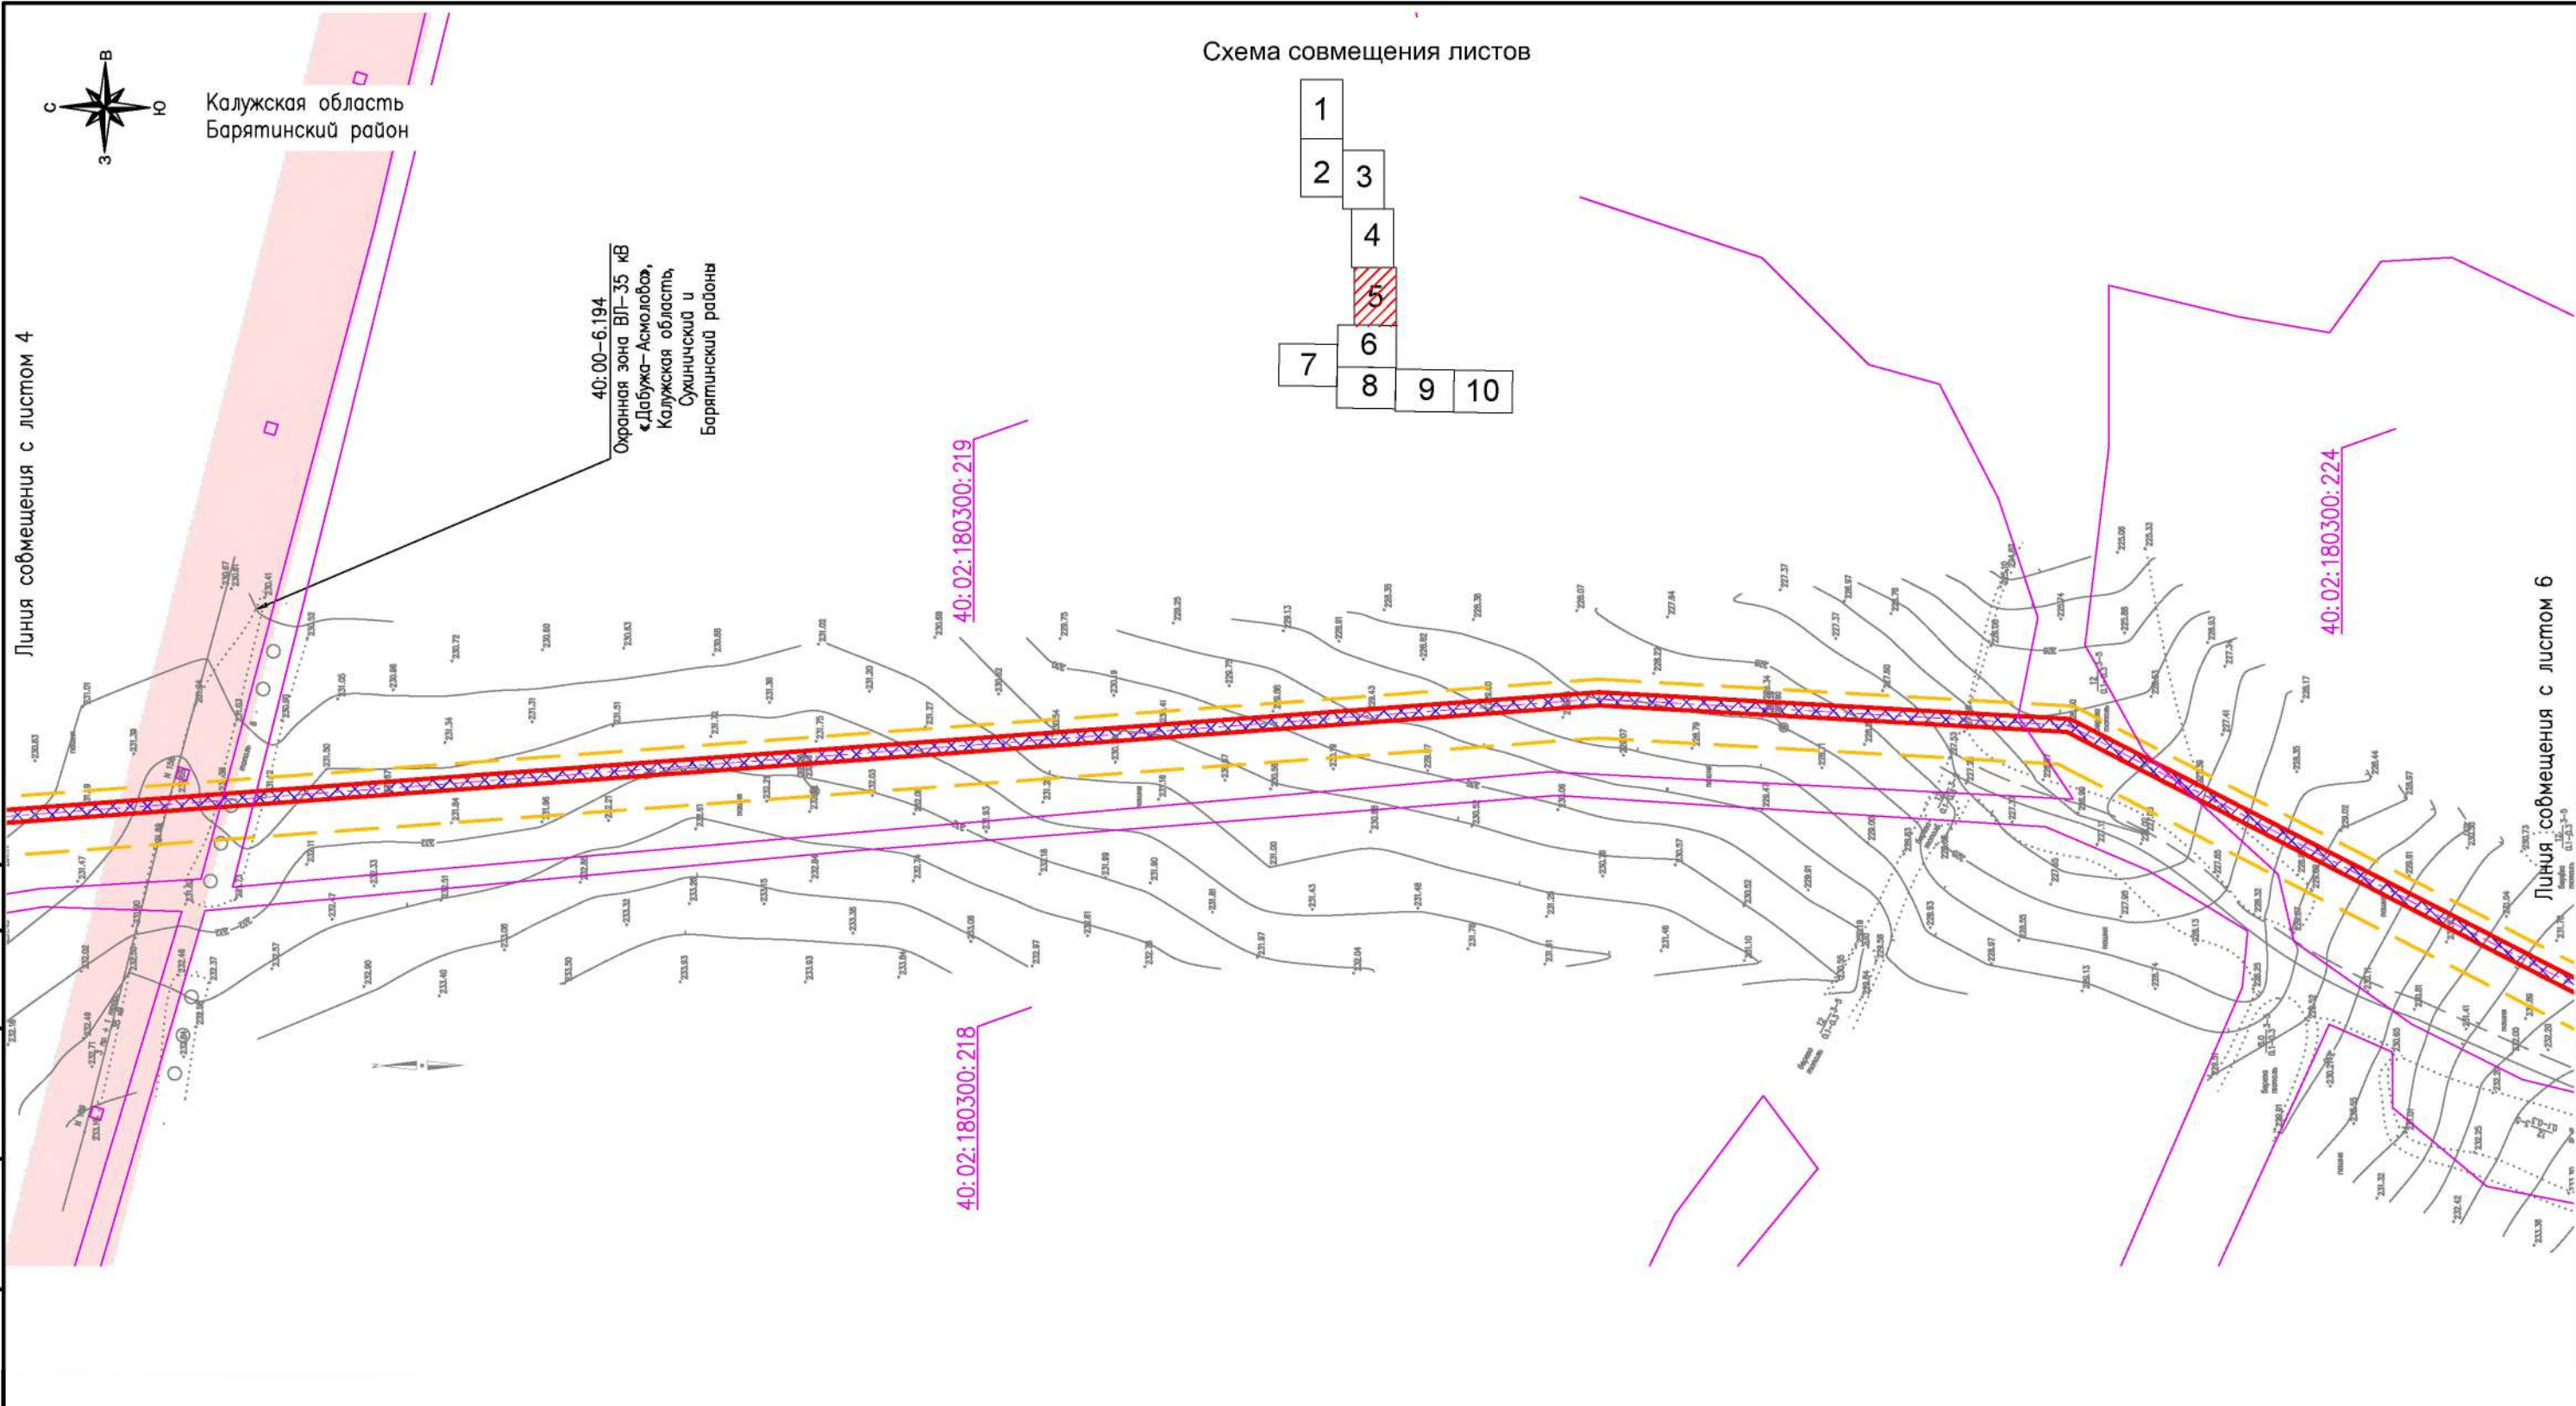


- Условные обозначения:
- граница территорий, в отношении которой осуществляется подготовка проекта планировки территории (граница территории необходимая для строительства объекта)
 - граница зоны планируемого размещения линейного объекта
 - граница зоны с особыми условиями использования территории, установленная в соответствии с законодательством РФ
 - граница зоны с особыми условиями использования территорий, подлежащая установлению в связи с размещением линейного объекта (охранная зона газораспределительных сетей)
 - граница зоны с особыми условиями использования территорий, подлежащая установлению в связи с размещением линейного объекта (охранная зона электросетевого хозяйства)
 - ось планируемого линейного объекта

Линия совмещения с листом 5

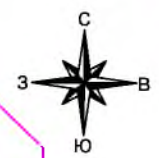

Калужская область
Барятинский район

Схема совмещения листов

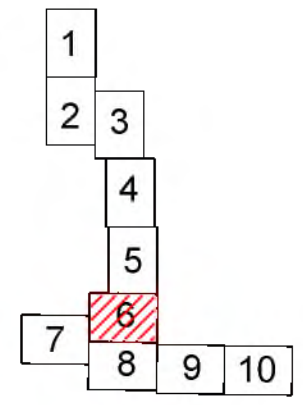

40:02:180300:218

40:02:180300:224

40:02:180300

40:02:180300:220

40:02:180300:222

40:02:180300

Линия совмещения с листом 7

Согласовано:					
Инв. N подл.	Подп. и дата	Взам. инв. N			

Условные обозначения


- граница территорий, в отношении которой осуществляется подготовка проекта планировки территории (граница территории необходимая для строительства объекта)
- граница зоны планируемого размещения линейного объекта
- граница зоны с особыми условиями использования территории, установленная в соответствии с законодательством РФ
- граница зоны с особыми условиями использования территорий, подлежащая установлению в связи с размещением линейного объекта (охранная зона газораспределительных сетей)
- граница зоны с особыми условиями использования территорий, подлежащая установлению в связи с размещением линейного объекта (охранная зона электросетевого хозяйства)
- ось планируемого линейного объекта

Изм.	Колуч	Лист	N док	Подпись	Дата

14948.ППТЗ – Г.3


Лист
6

Формат А3

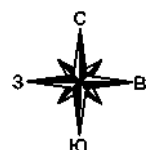

Калужская область
Барятинский район


Схема совмещения листов

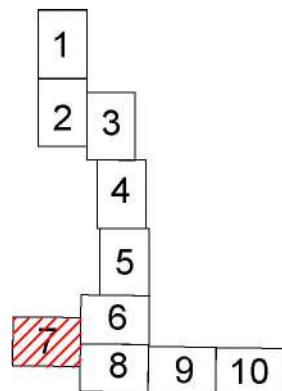

Согласована:				
Взам. инв. N				
Подп. и дата				
Инв. N подл.				

Условные обозначения

- граница территории, в отношении которой осуществляется подготовка проекта планировки территории (граница территории необходимая для строительства объекта)
- граница зоны планируемого размещения линейного объекта
- граница зоны с особыми условиями использования территории, установленная в соответствии с законодательством РФ
- граница зоны с особыми условиями использования территорий, подлежащая установлению в связи с размещением линейного объекта (охранная зона газораспределительных сетей)
- граница зоны с особыми условиями использования территорий, подлежащая установлению в связи с размещением линейного объекта (охранная зона электросетевого хозяйства)
- ось планируемого линейного объекта
- граница зоны с особыми условиями использования территорий, подлежащая установлению в связи с размещением ГРПШ
- проектируемый ГРПШ

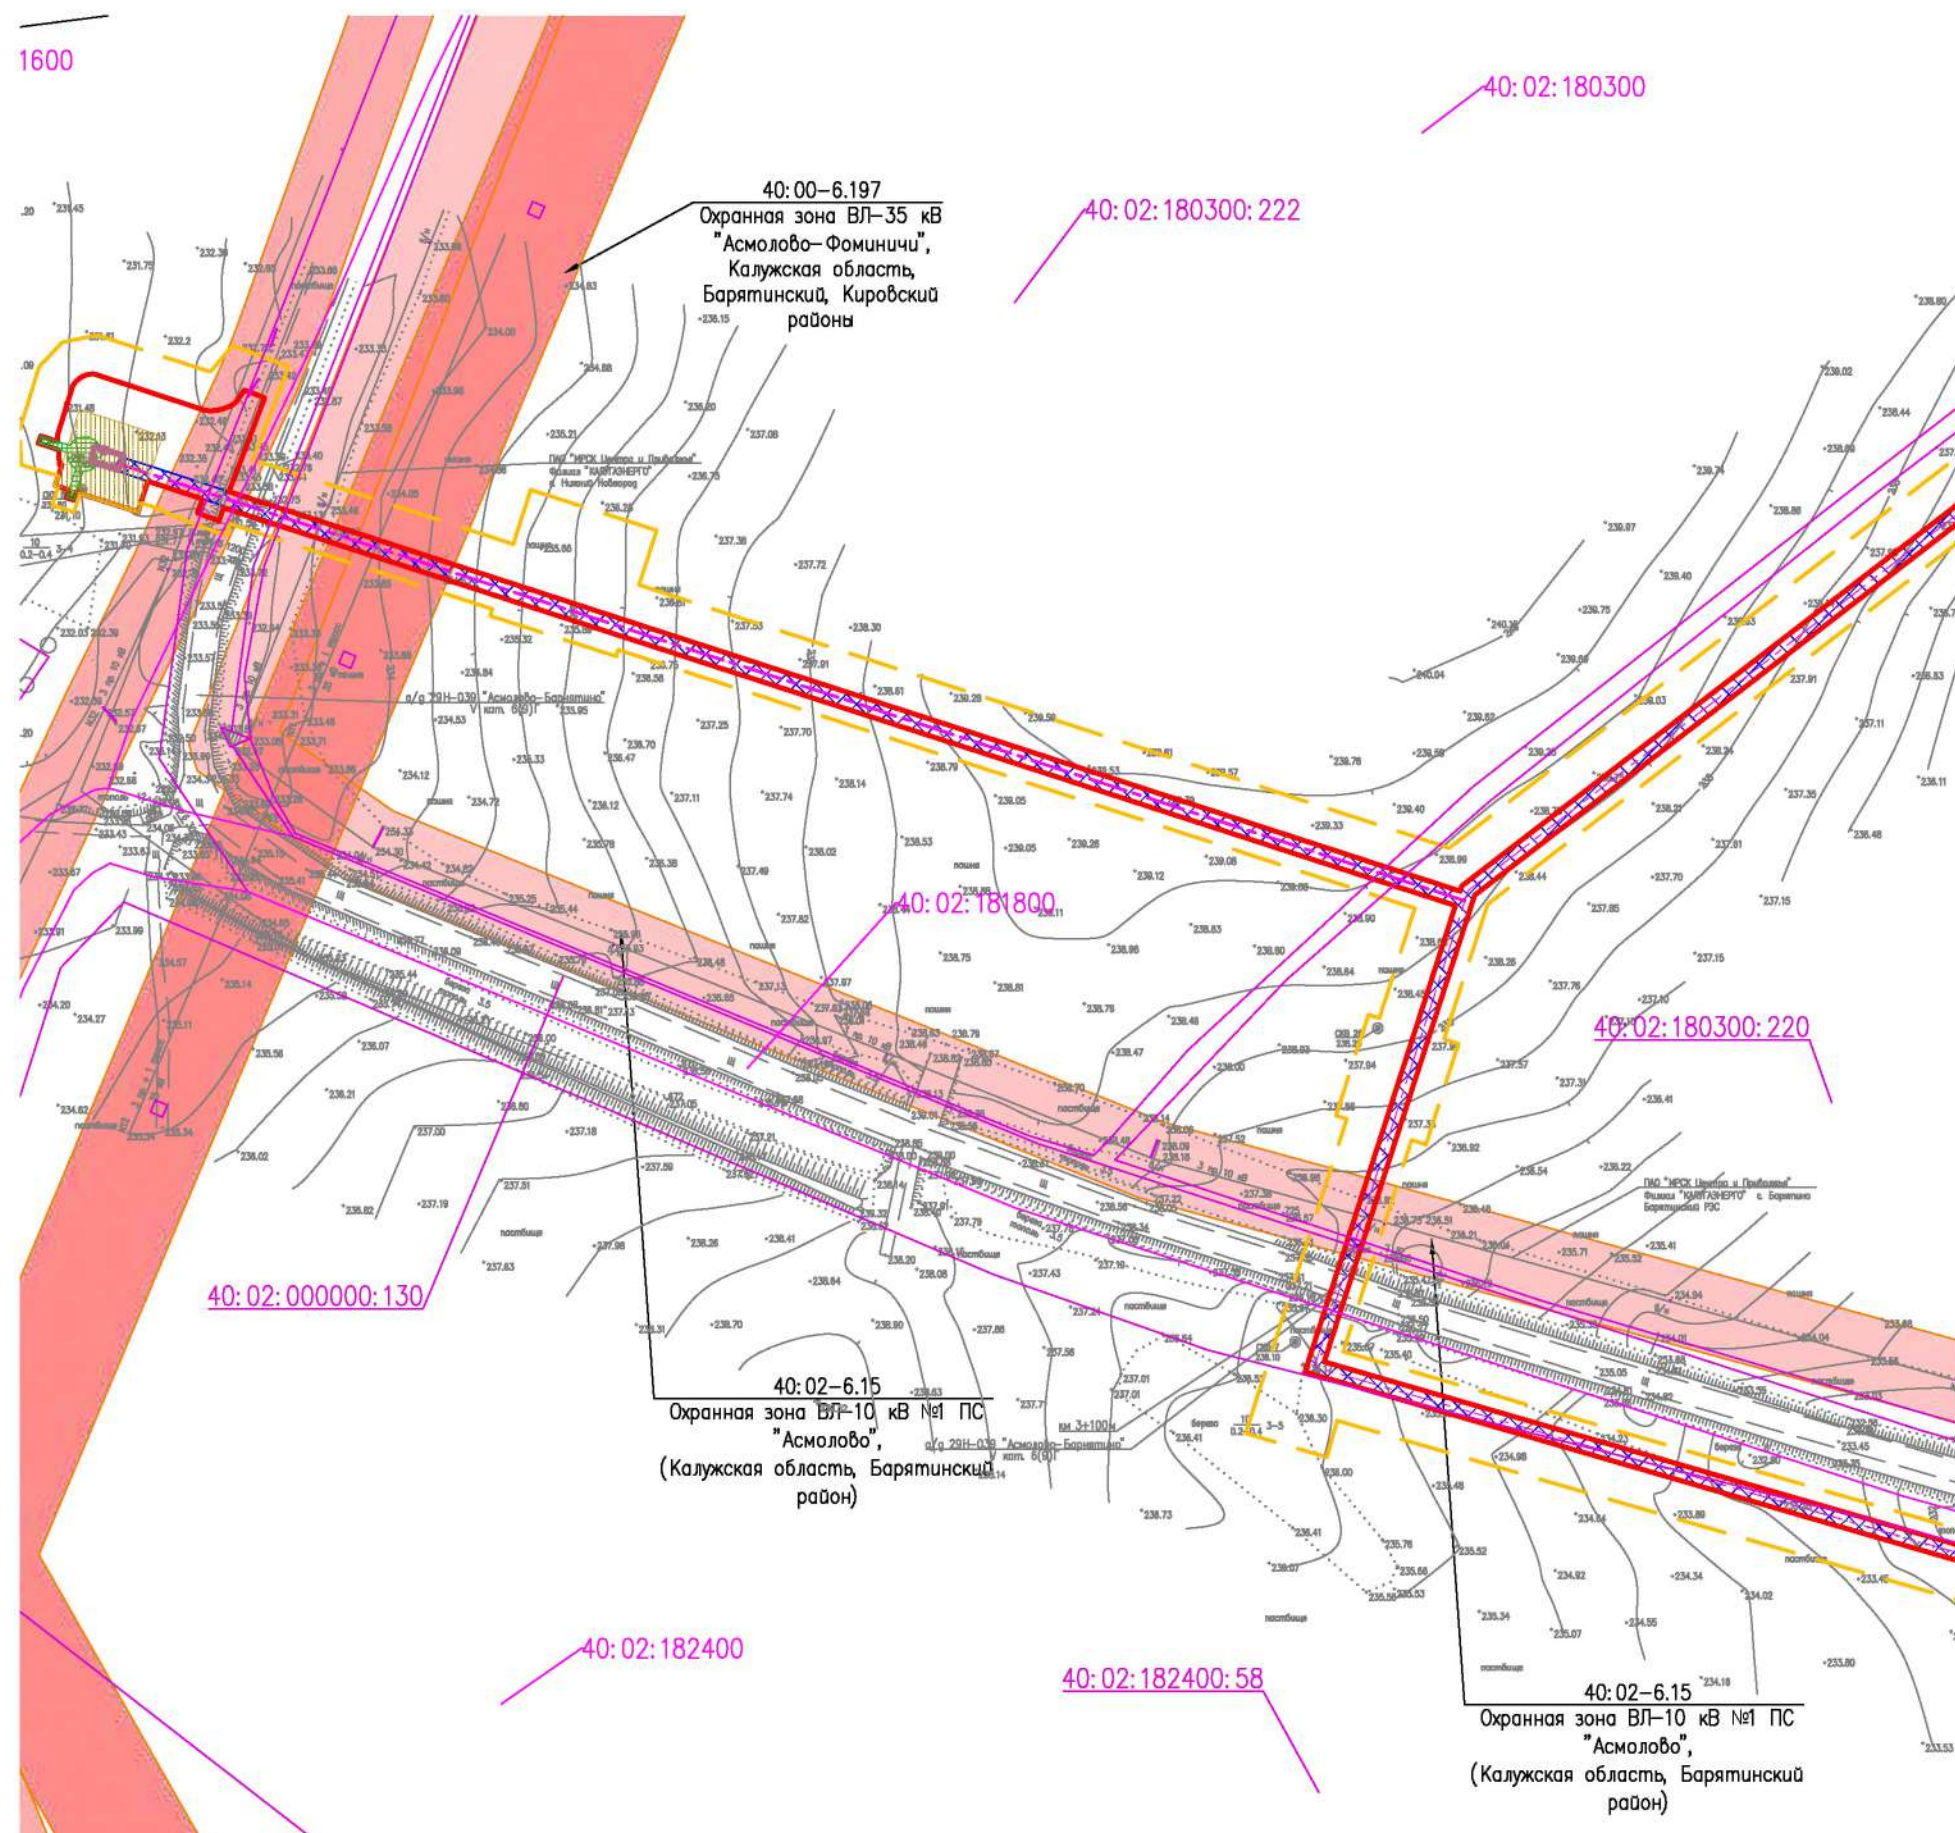


Линия совмещения с листом 6

Линия совмещения с листом 8

Изм.	Колуч	Лист	N док	Подпись	Дата

14948.ППТЗ – Г.3

Формат А3

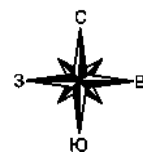

Калужская область
Брятинский район

40:02-6.15

Охранная зона ВЛ-10 кВ №1 ПС
"Асмолово",
(Калужская область, Брятинский район)

40:02:180300

40:02:180300:220

40:02:000000:130

40:02:181800

40:02-6.15
Охранная зона ВЛ-10 кВ №1 ПС
"Асмолово",
(Калужская область, Брятинский район)

40:02:180300:220

40:02:182400:58


40:02:182400

Условные обозначения



- граница территории, в отношении которой осуществляется подготовка проекта планировки территории (граница территории необходимая для строительства объекта)
- граница зоны планируемого размещения линейного объекта
- граница зоны с особыми условиями использования территорий установленная в соответствии с законодательством РФ
- граница зоны с особыми условиями использования территорий подлежащая установлению в связи с размещением линейного объекта (охранная зона газораспределительных сетей)
- граница зоны с особыми условиями использования территорий подлежащая установлению в связи с размещением линейного объекта (охранная зона электросетевого хозяйства)
- ось планируемого линейного объекта

Схема совмещения листов

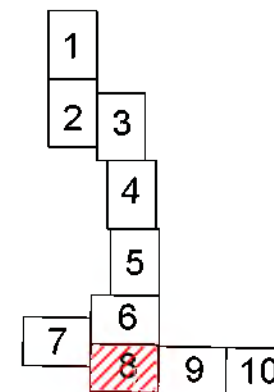

Линия совмещения с листом 7

Линия совмещения с листом 9

Изм.	Кодч.	Лист	Нрок	Подпись	Дата

14948.ППТЗ – Г.3



Лист
8

Формат А3




Калужская область
Брятинский район

Схема совмещения листов

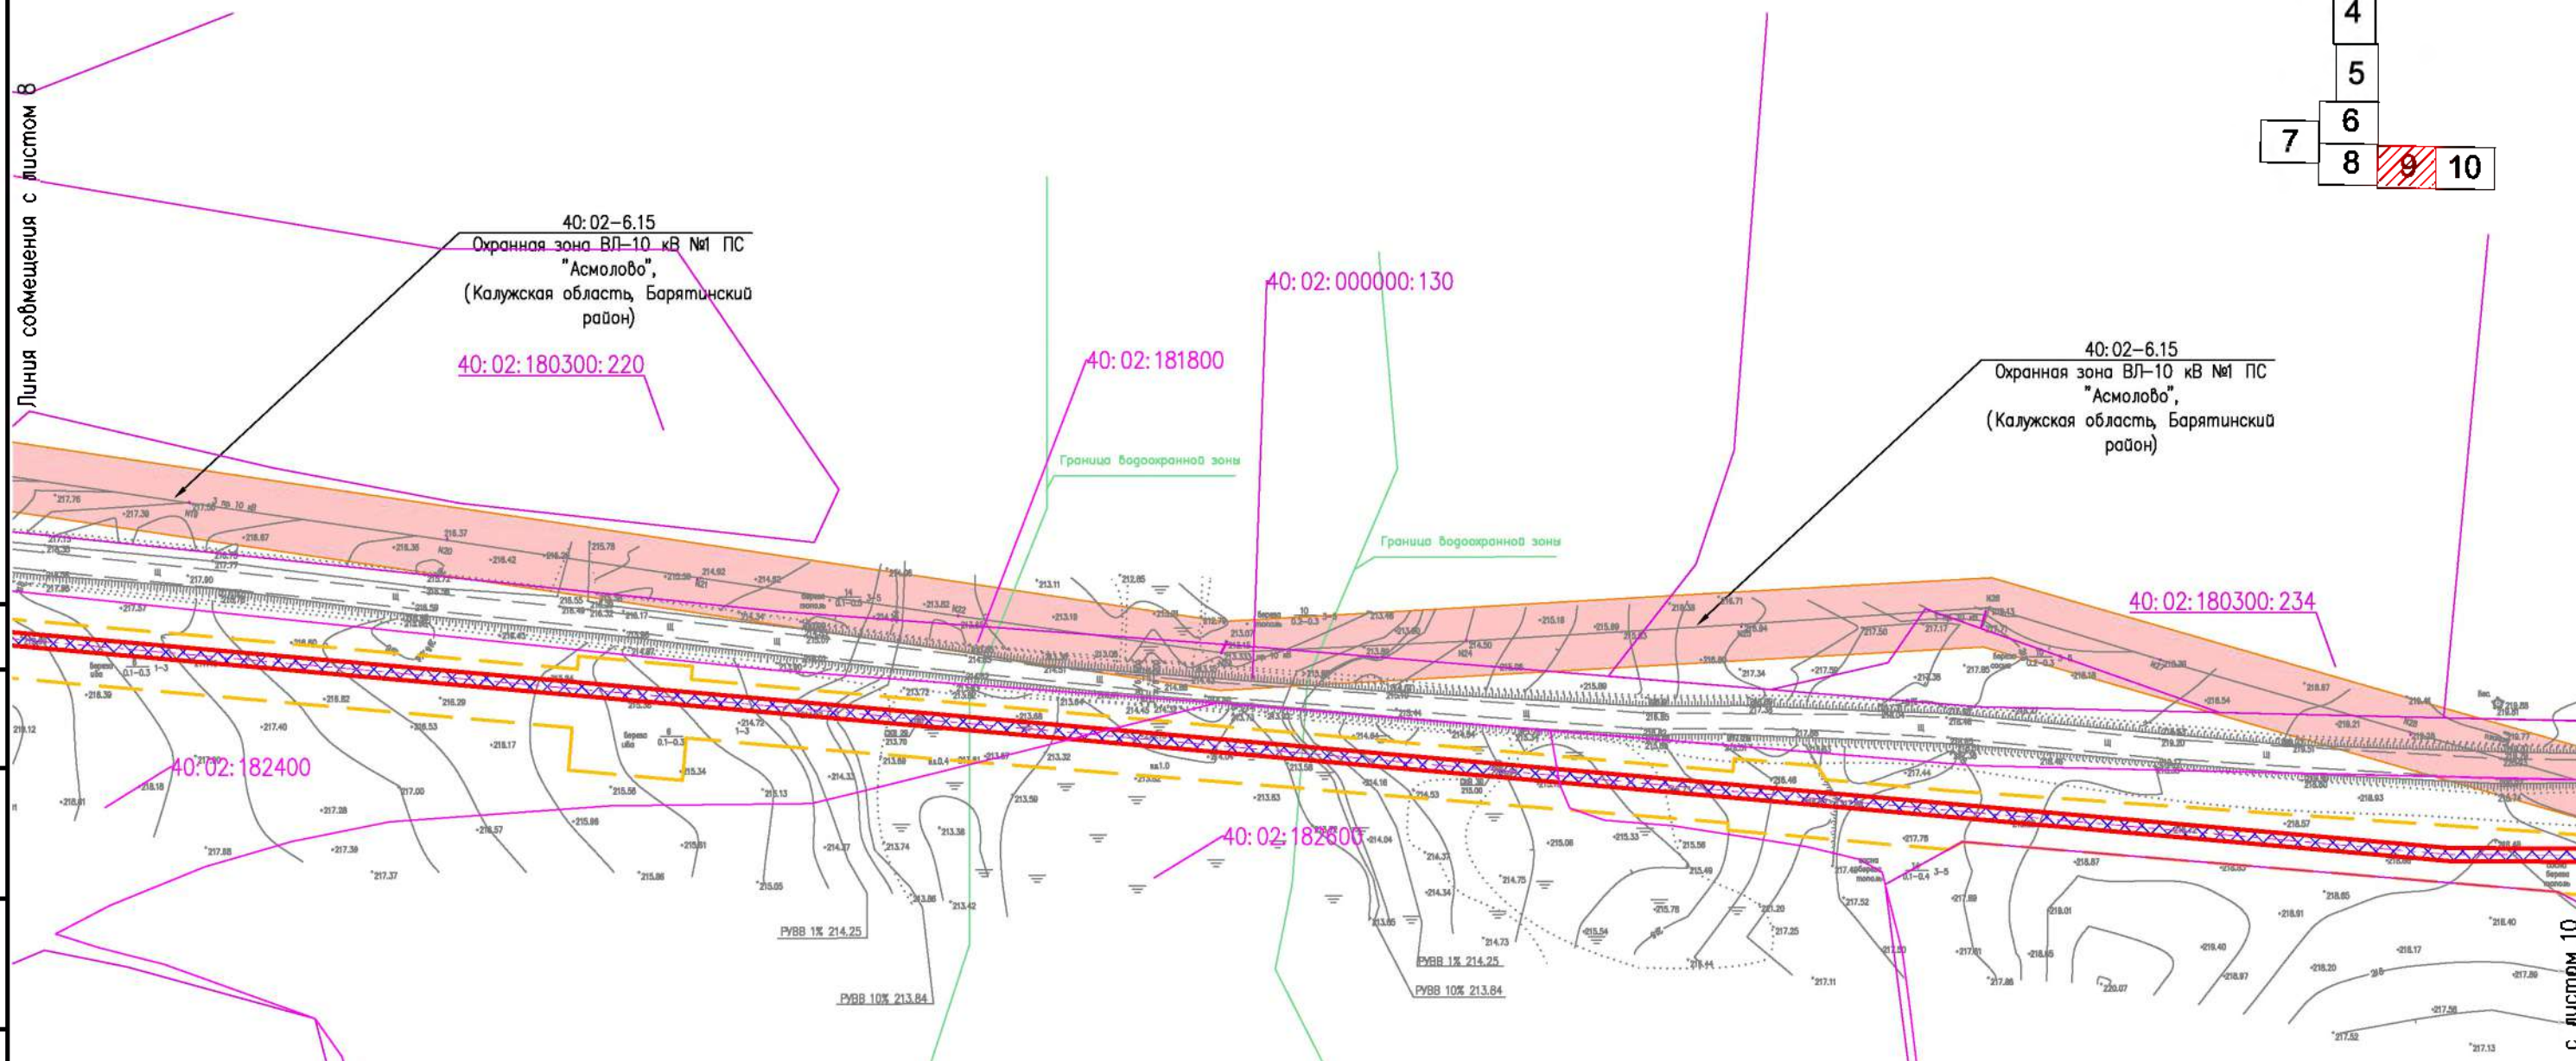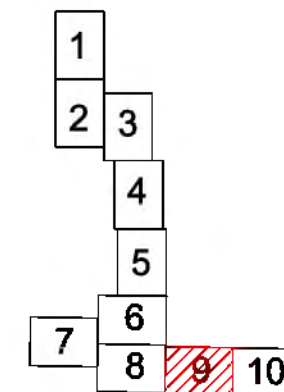

Условные обозначения

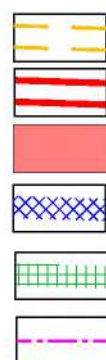

- граница территорий, в отношении которой осуществляется подготовка проекта планировки территории (граница территории необходимая для строительства объекта)
- граница зоны планируемого размещения линейного объекта
- граница зоны с особыми условиями использования территории, установленная в соответствии с законодательством РФ
- граница зоны с особыми условиями использования территорий, подлежащая установлению в связи с размещением линейного объекта (охранная зона газораспределительных сетей)
- граница зоны с особыми условиями использования территорий, подлежащая установлению в связи с размещением линейного объекта (охранная зона электросетевого хозяйства)
- ось планируемого линейного объекта

Согласовано:

Взам. инв. N

Подп. и дата


Инв. N подл.

Изм.	Кол.уч.	Лист	Н док	Подпись	Дата

14948. ППТЗ – Г.3

Формат А3

Лист
9


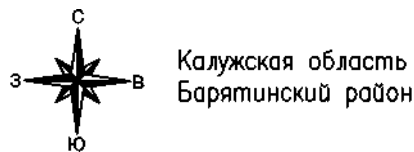


Калужская область
Брятинский район

Условные обозначения:

- граница территории, в отношении которой осуществляется подготовка проекта планировки территории (граница территории необходимая для строительства объекта)
- граница зоны планируемого размещения линейного объекта
- граница зоны с особыми условиями использования территорий, установленная в соответствии с законодательством РФ
- граница зоны с особыми условиями использования территорий, подлежащая установлению в связи с размещением линейного объекта (охранная зона газораспределительных сетей)
- граница зоны с особыми условиями использования территорий, подлежащая установлению в связи с размещением линейного объекта (охранная зона электросетевого хозяйства)
- ось планируемого линейного объекта
- граница зоны с особыми условиями использования территорий, подлежащая установлению в связи с размещением ГРПШ
- проектируемый ГРПШ

Схема совмещения листов

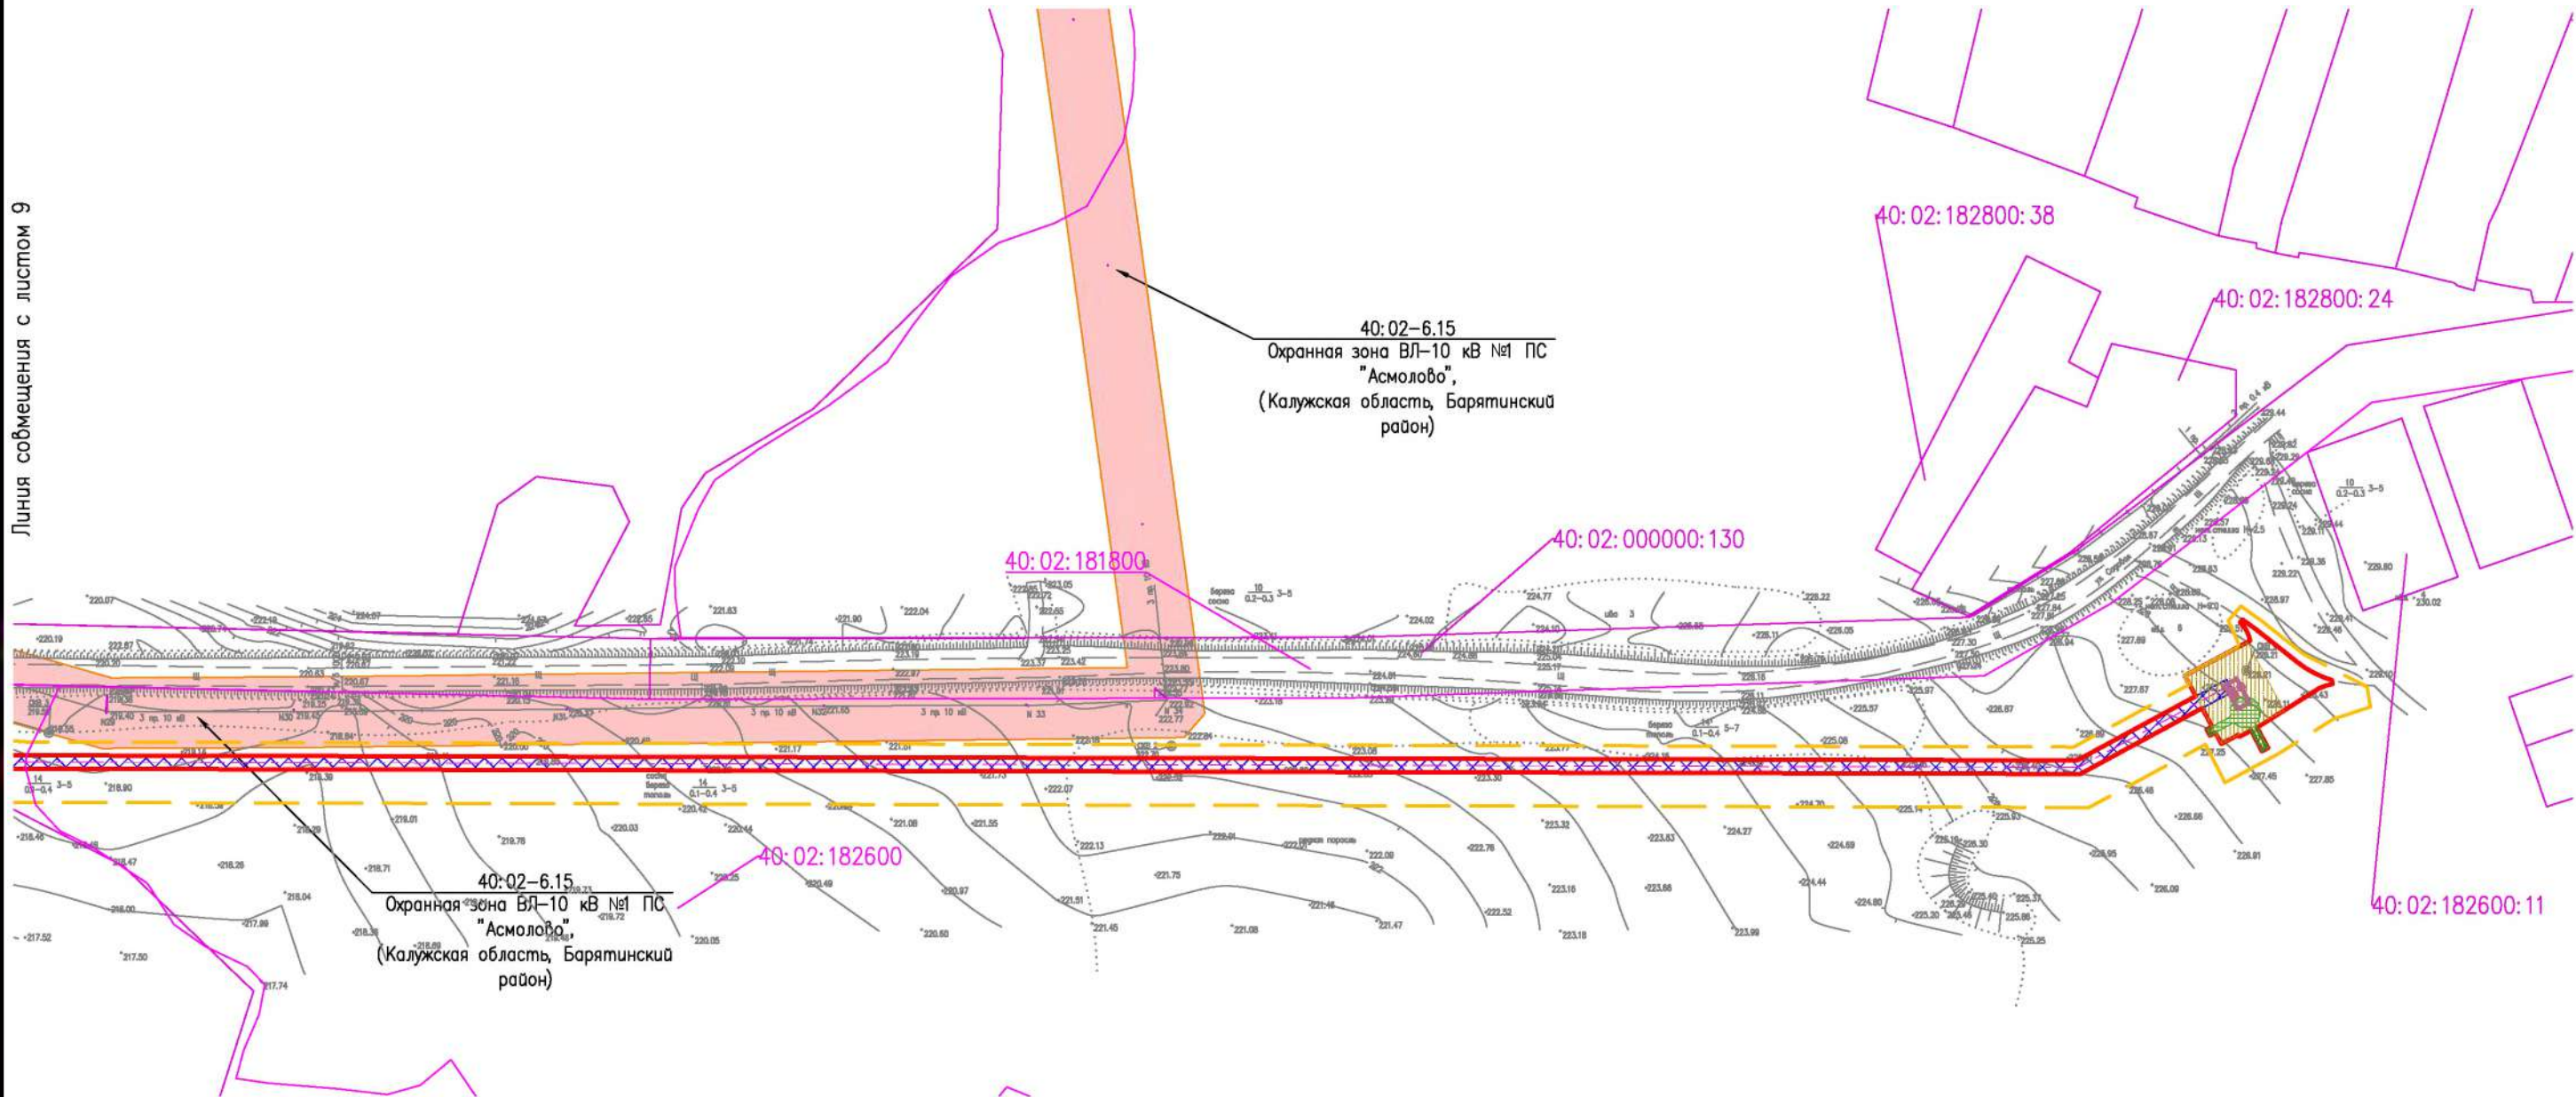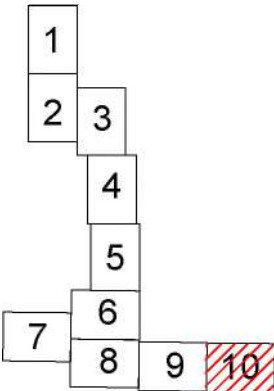

Линия совмещения с листом 9

Согласовано:	

Взам. инв. N	
Подп. и дата	
Инв. N подл.	

Изм.	Код.уч.	Лист	№ док.	Подпись	Дата

14948.ППТЗ – Г.3

Формат А3

Лист
10



 Территории, в отношении которой осуществляется подготовка проекта планировочной структуры
 Зоны планируемого размещения линейного объекта

	НАСЕЛЕННЫЕ ПУНКТЫ
	ОБЪЕКТЫ НАЦИОНАЛЬНОГО НАСЛЕДИЯ
	ОБЪЕКТЫ НАЦИОНАЛЬНОГО НАСЛЕДИЯ
«Газопровод межпоселковый от дер. Асмолово до с. Новое Село — с. Барнятино Барятинского района Калужской области»

Стадія	Лист	Листов
		1

Б АО "ГАЗПРОЕКТИНЖИНИРИНГ"

Изм.	Колуч.	Лист	№ док.	Подпись	Дата
Разраб.		Шахова		<i>Шахова</i>	05.04.
Пров.		Гладнева		<i>Гладнева</i>	05.04.


1. Объекты, подлежащие переносу из зоны планируемого размещения объекта отсутствуют. Границы зон планируемого размещения данных объектов не устанавливаются.
2. Чертеж разработан на основе схем "Правил землепользования и застройки" ГП СП "Деревня Асмолово"

ИНВ. N подл.

Инв. N подл.	Подп. и дата	Взам. инв. N	Согласована:




- Условные обозначения
- граница территории, в отношении которой осуществляется подготовка проекта планировки территории (граница территории необходимая для строительства объекта)
 - граница зоны планируемого размещения линейного объекта
 - ось планируемого линейного объекта
 - номер пикета трассы линейного объекта

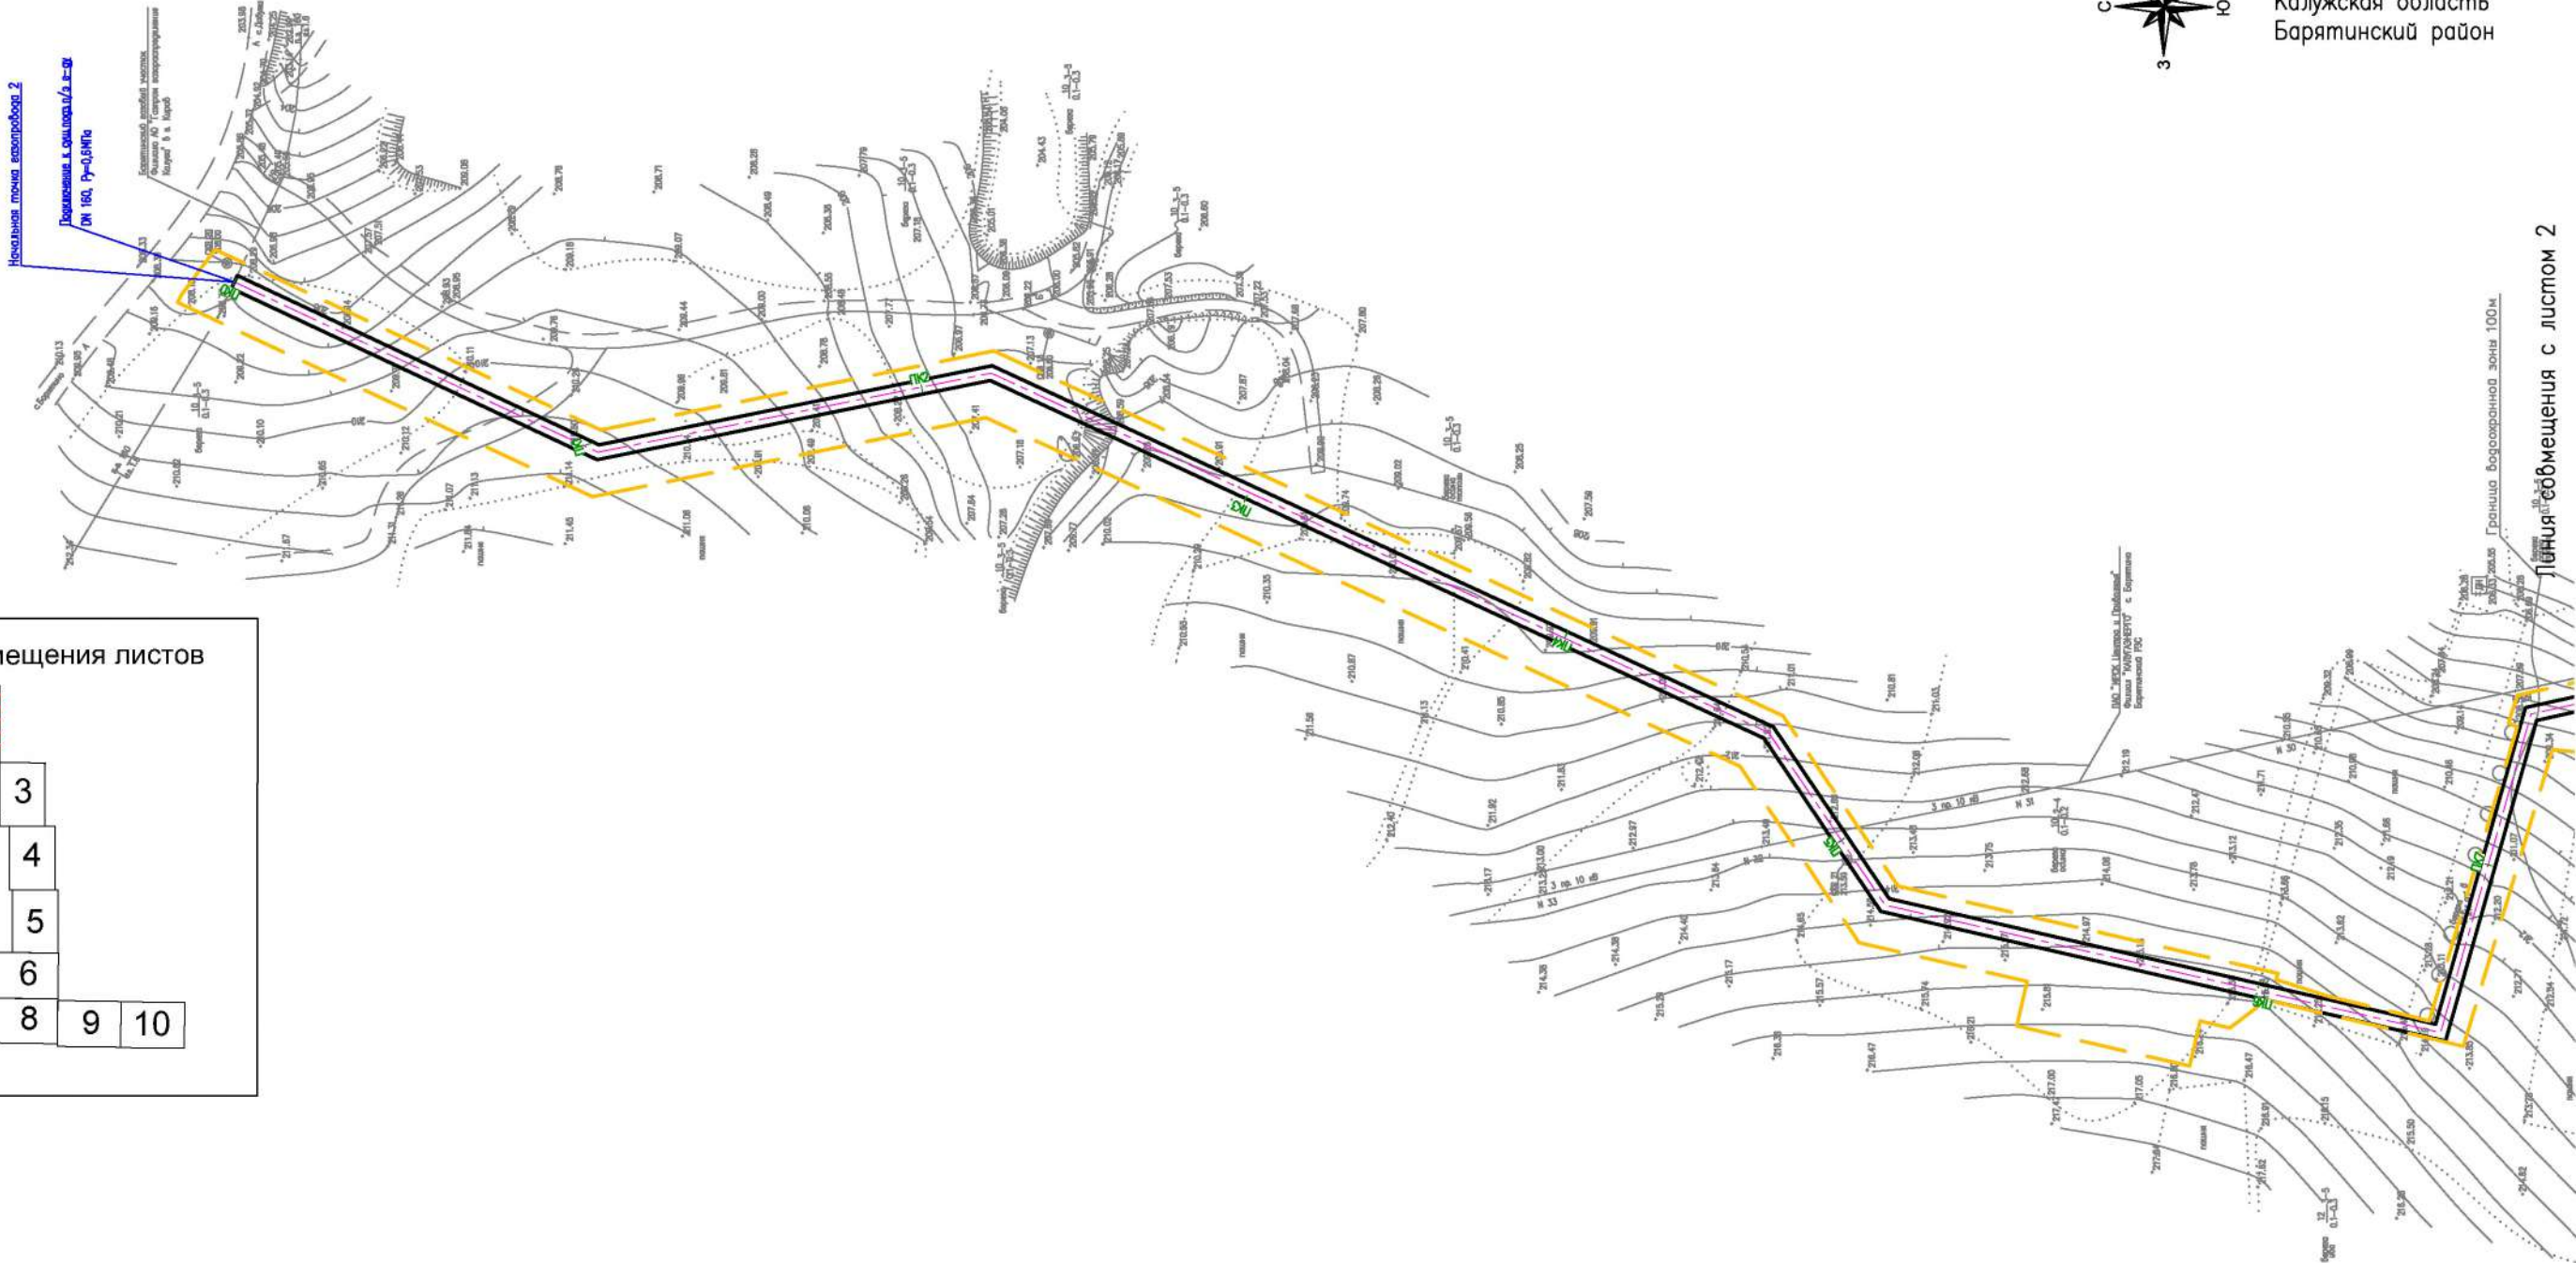

						14948. ППТЗ – Г.5		
						«Газопровод межпоселковый от дер. Асмолово до с. Новое Село – с. Барятинно Барятинского района Калужской области»		
Изм.	Колуч.	Лист	Н док.	Подпись	Дата	Материалы по обоснованию проекта планировки территории Графическая часть	Стадия	Лист
Разраб.	Шахова				05.04.2021			1
Пров.	Гладнева				05.04.2021	Схема конструктивных и планировочных решений М 1:2000		10
						АО "ГАЗПРОЕКТИНЖИНИРИНГ"		


Инв. N подл.	Подп. и дата	Взам. инв. N	Согласована:

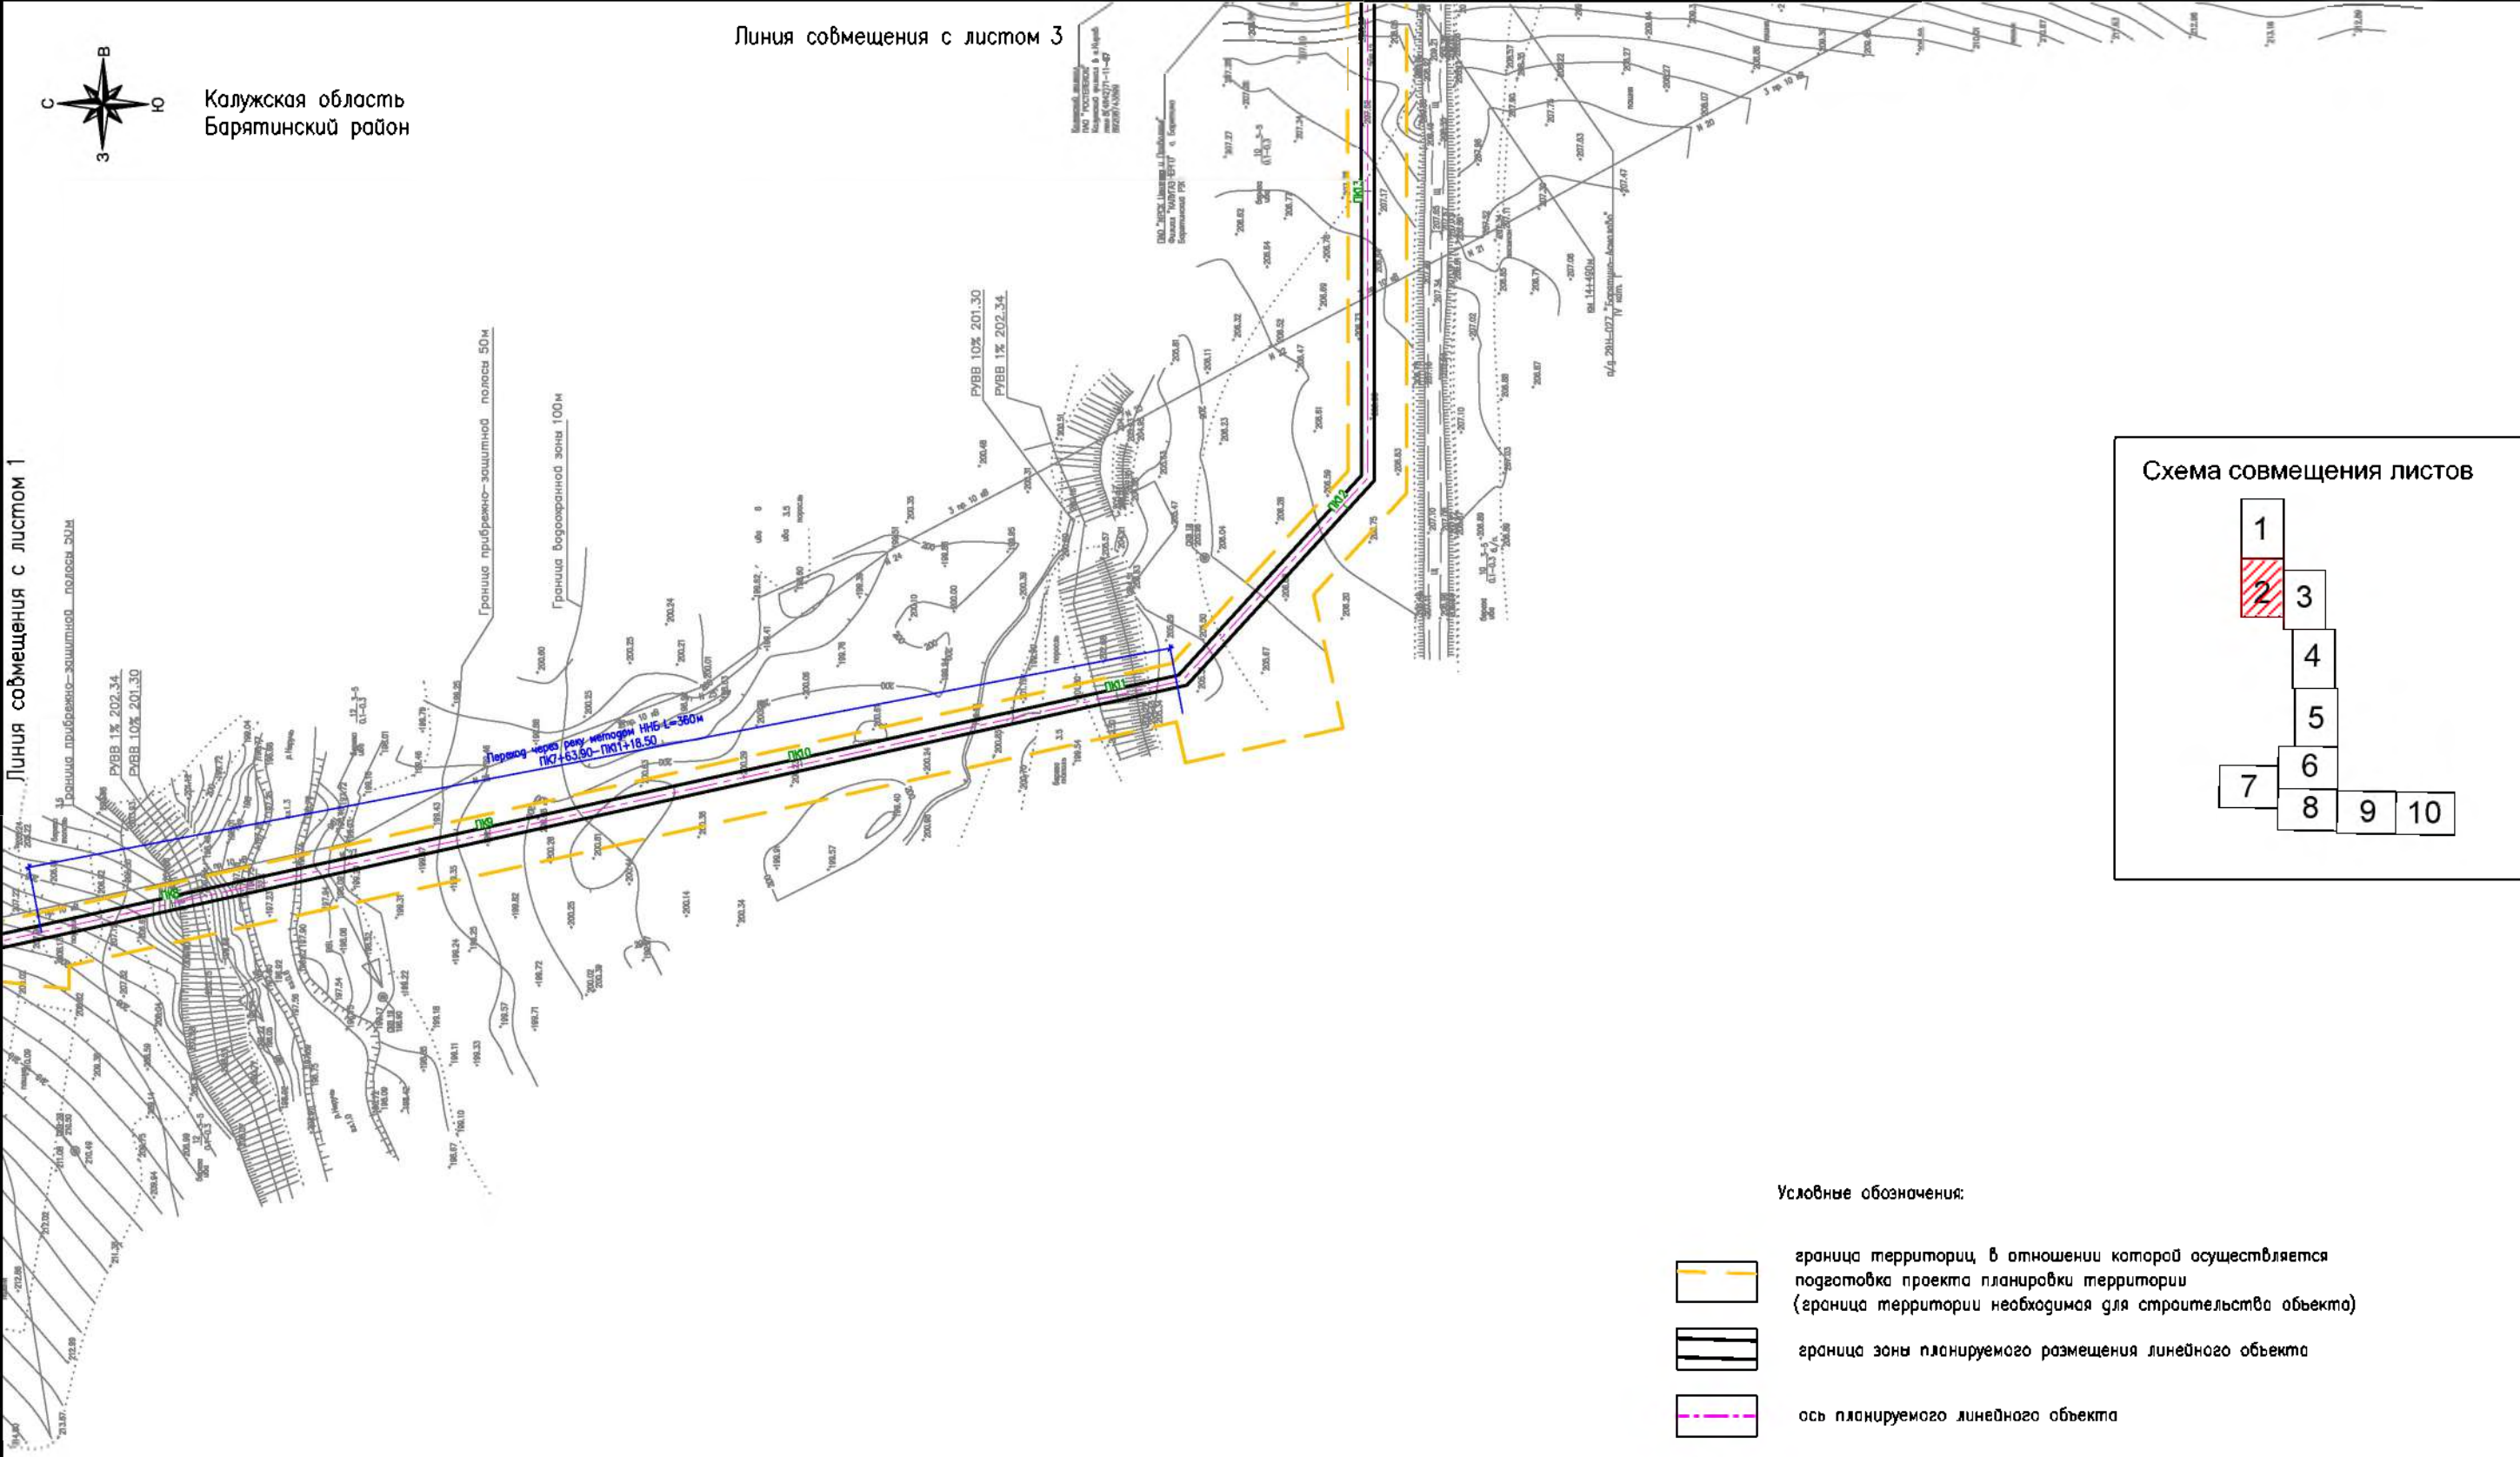

Условные обозначения:

- граница территорий, в отношении которой осуществляется подготовка проекта планировки территории (граница территории необходимой для строительства объекта)
- граница зоны планируемого размещения линейного объекта
- ось планируемого линейного объекта
- ПК1 — номер пикета трассы линейного объекта

Схема совмещения листов

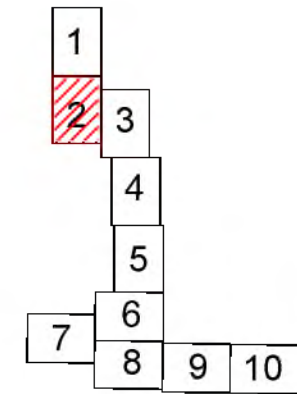


Изм.	Кол.уч.	Лист	Ндок	Подпись	Дата

14948.ППТЗ – Г.5

Формат А3

Лист

2

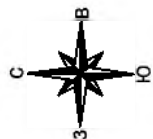



Калужская область
Барятинский район

Условные обозначения



- граница территории, в отношении которой осуществляется подготовка проекта планировки территории (граница территории необходимая для строительства объекта)
- граница зоны планируемого размещения линейного объекта
- ось планируемого линейного объекта
- номер пикета трассы линейного объекта

Схема совмещения листов

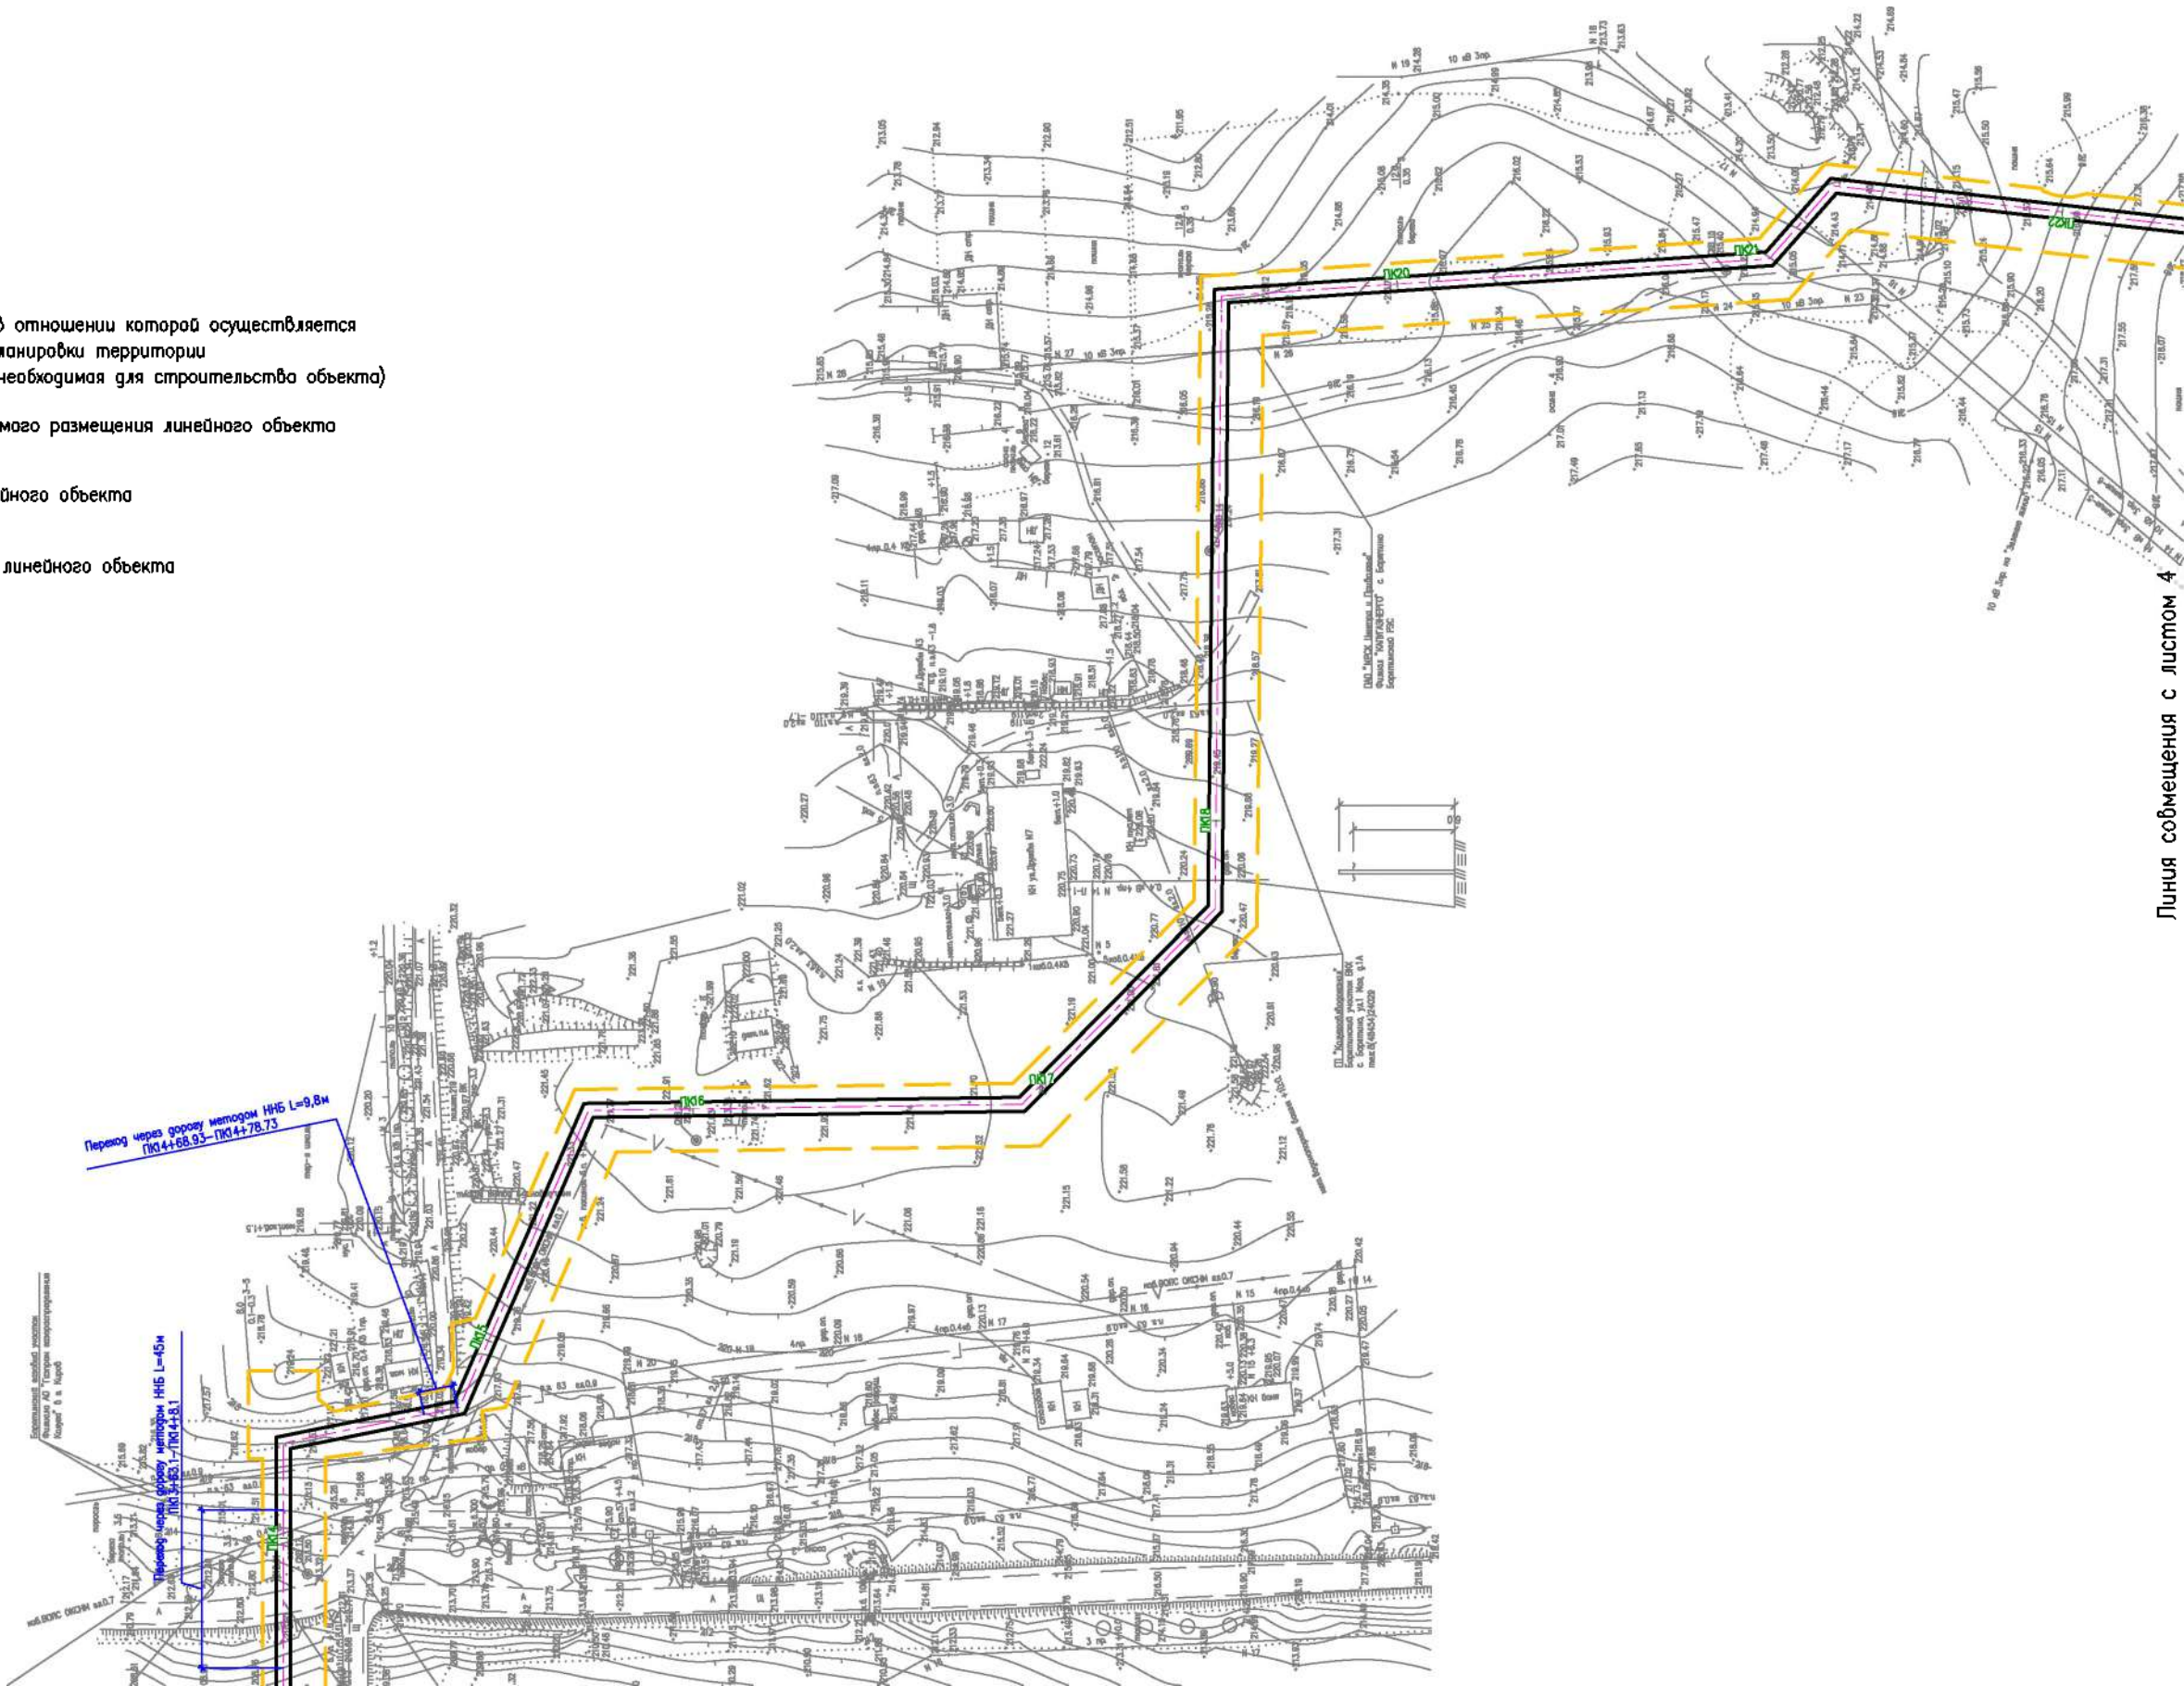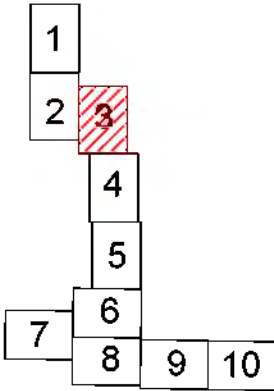

Линия совмещения с листом 2

Линия совмещения с листом 4

Согласована:

Взам. инв. N

Подп. и дата

Инв. N подл.

Изм.	Колуч.	Лист	№ док	Подпись	Дата


14948.ППТЗ – Г.5

Формат А3




Калужская область
Барятинский район

Схема совмещения листов

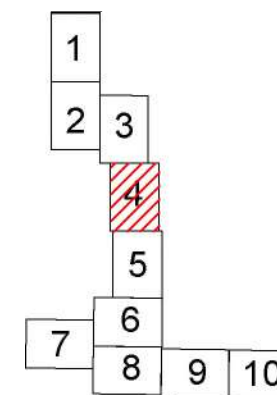

Линия совмещения с листом 3

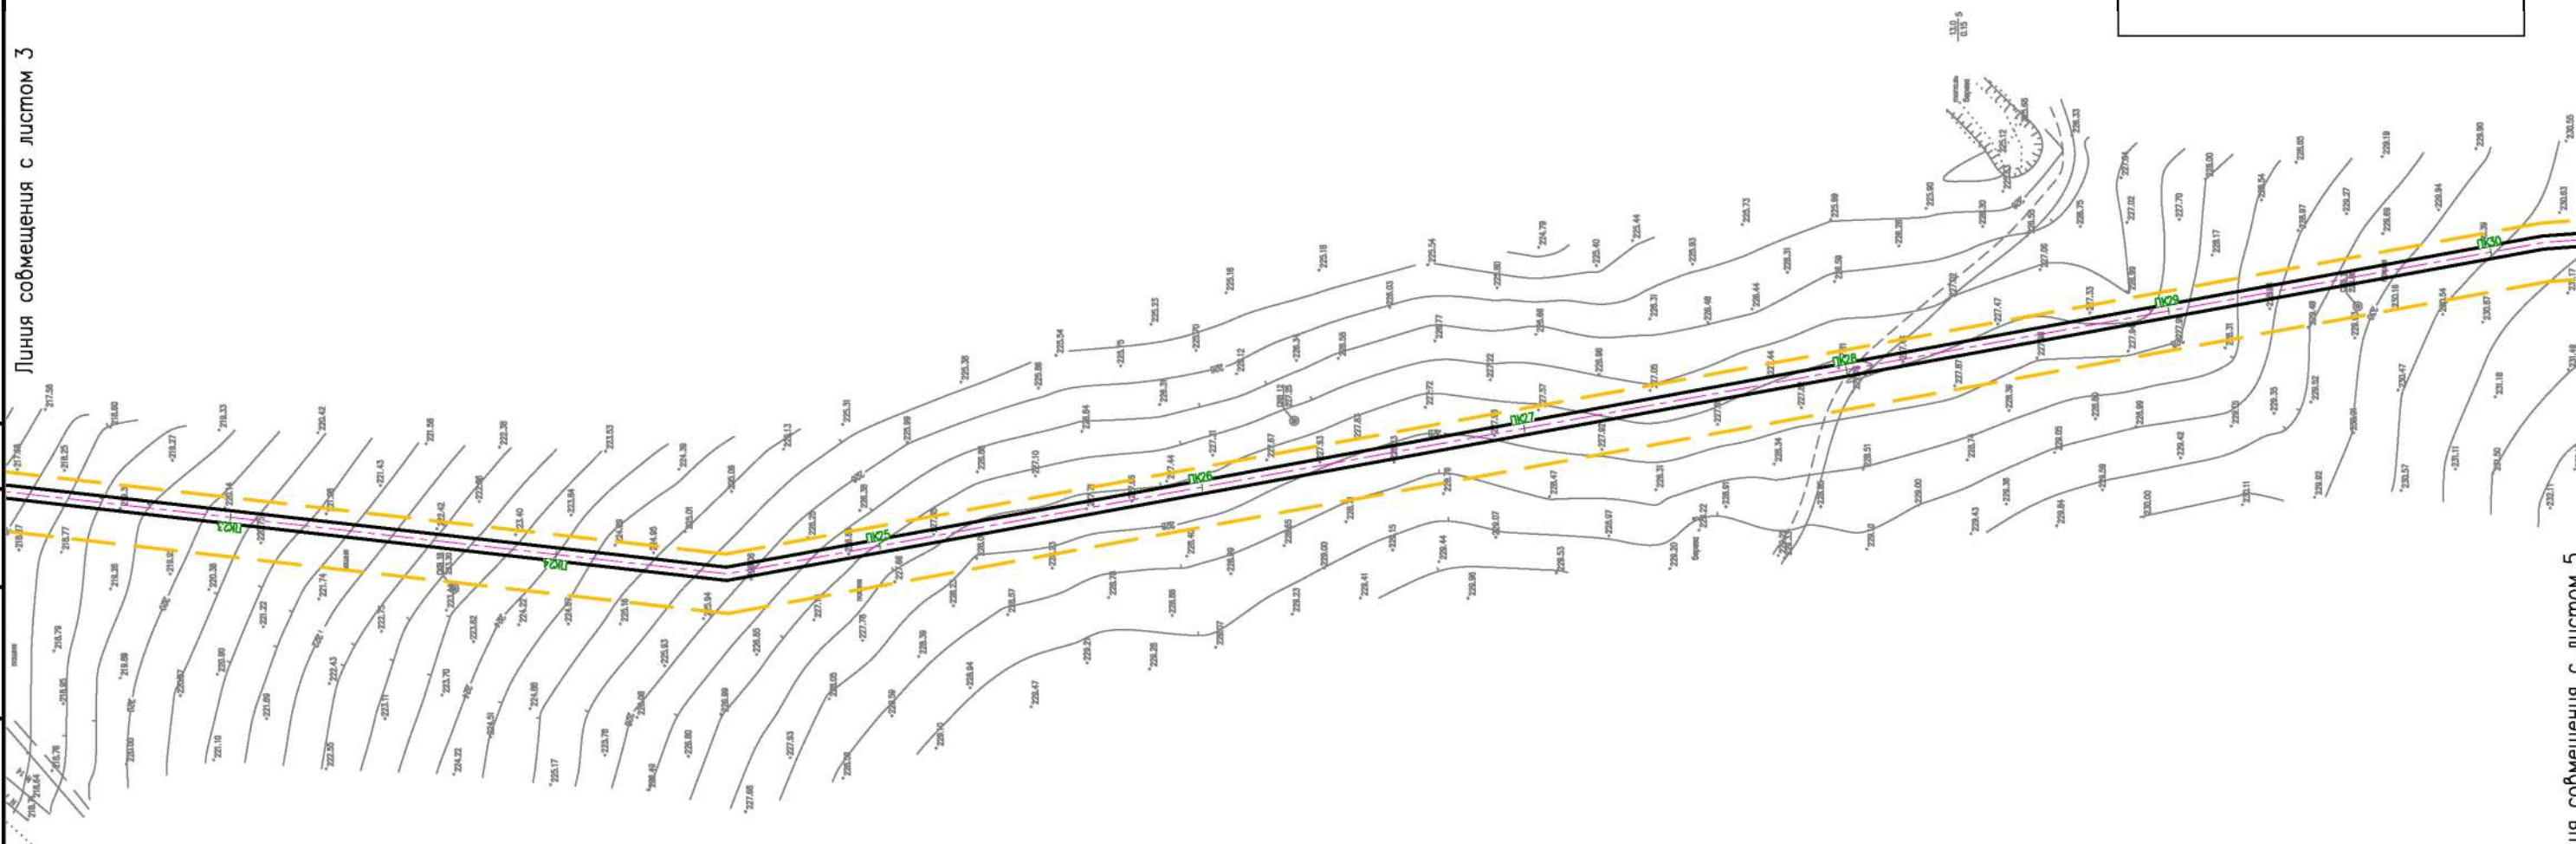

Линия совмещения с листом 5

Условные обозначения:

- граница территории, в отношении которой осуществляется подготовка проекта планировки территории (граница территории необходимая для строительства объекта)
- граница зоны планируемого размещения линейного объекта
- ось планируемого линейного объекта
- номер пикета трассы линейного объекта

Согласовано:

Взам. инв. N

Подп. и дата


Инв. N подл.

Изм.	Кодч.	Лист	Ндок.	Подпись	Дата

14948.ППТЗ – Г.5


Лист
4

Формат А3

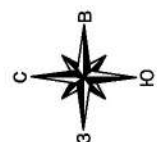


Калужская область
Барятинский район

Схема совмещения листов

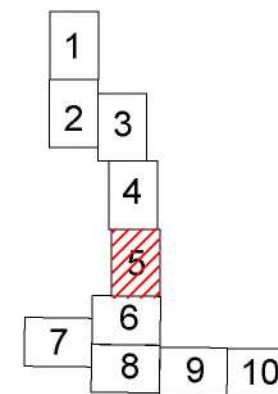

Линия совмещения с листом 4

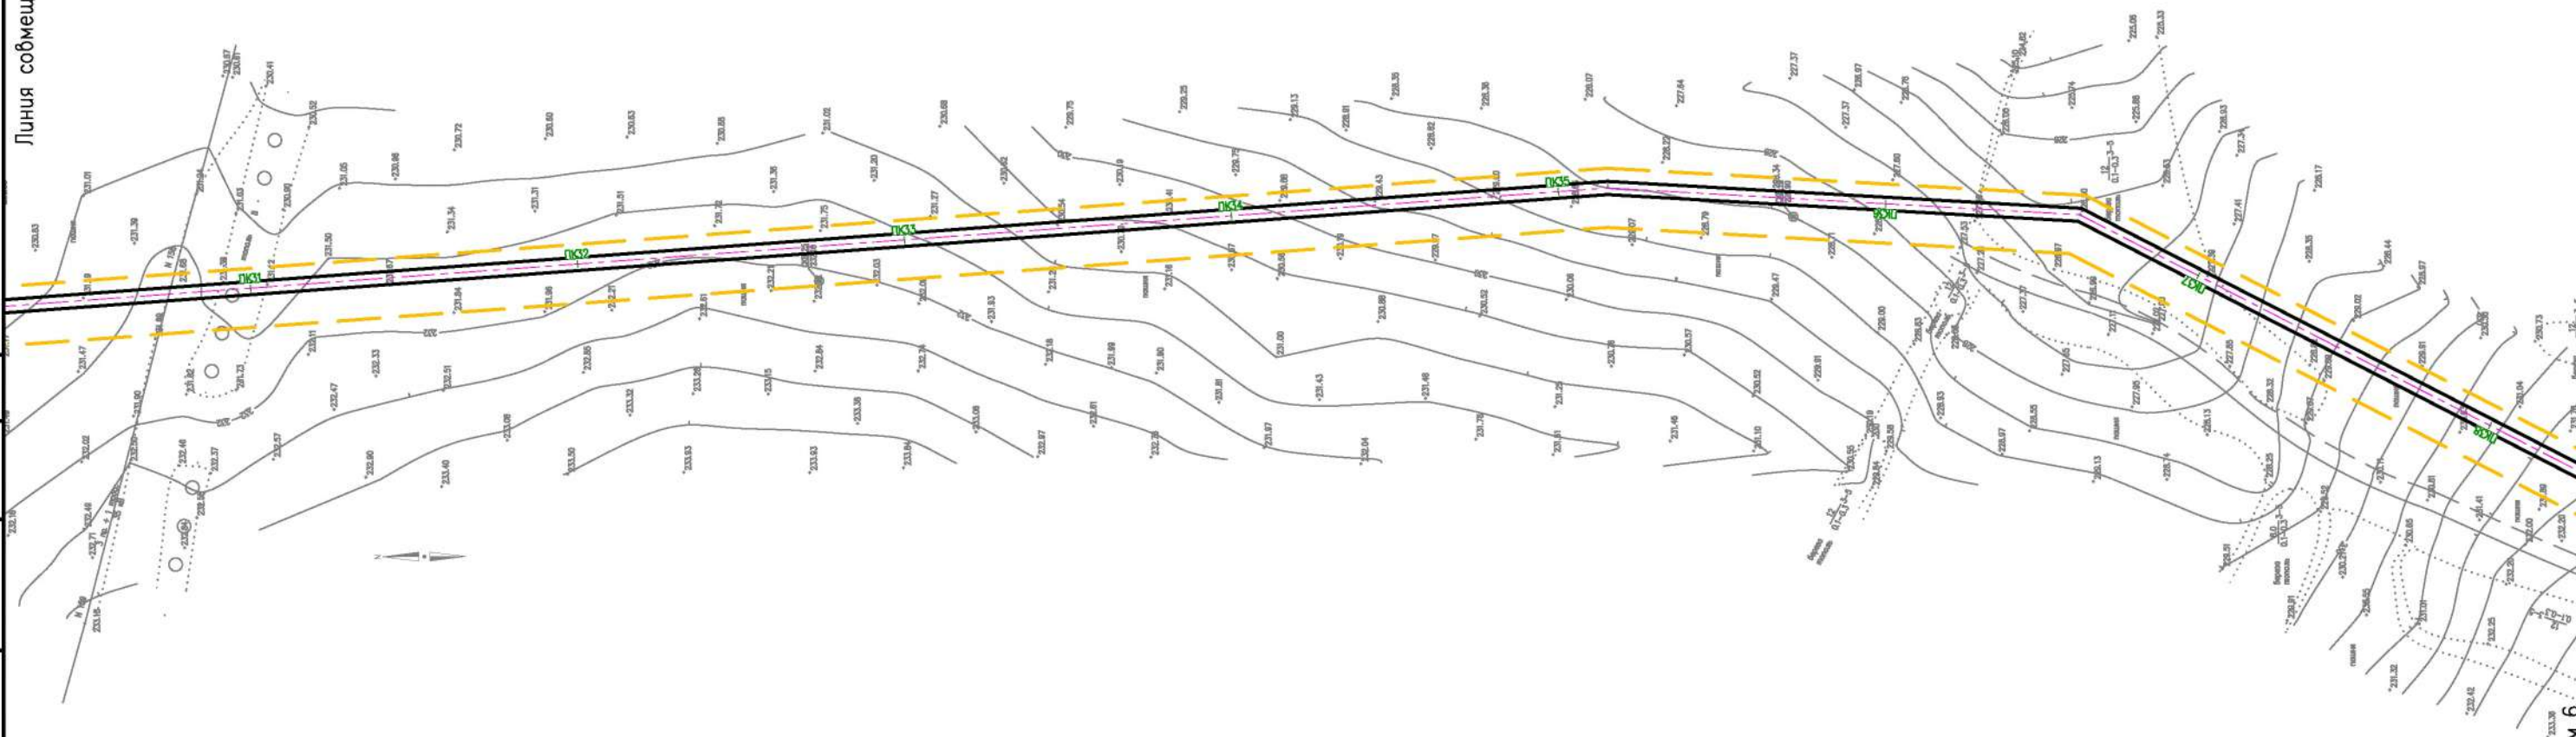

Условные обозначения

- граница территорий, в отношении которой осуществляется подготовка проекта планировки территории (граница территории необходимая для строительства объекта)
- граница зоны планируемого размещения линейного объекта
- ось планируемого линейного объекта
- номер пикета трассы линейного объекта

Линия совмещения с листом 6

Согласовано:

Взам. инв. N

Подп. и дата

Инв. N подл.


Изм.	Кол.уч.	Лист	Игрок	Подпись	Дата

14948.ППТЗ – Г.5

Формат А3

Лист


5

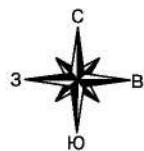

Калужская область
Брятинский район


Линия совмещения с листом 5

Схема совмещения листов

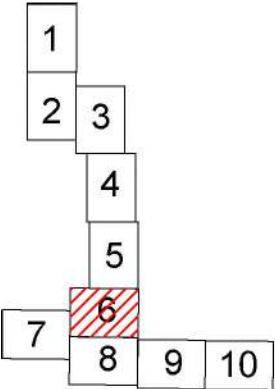

Согласовано:					
Взам. инв. N					
Подп. и дата					
Инв. N подл.					

Линия совмещения с листом 7

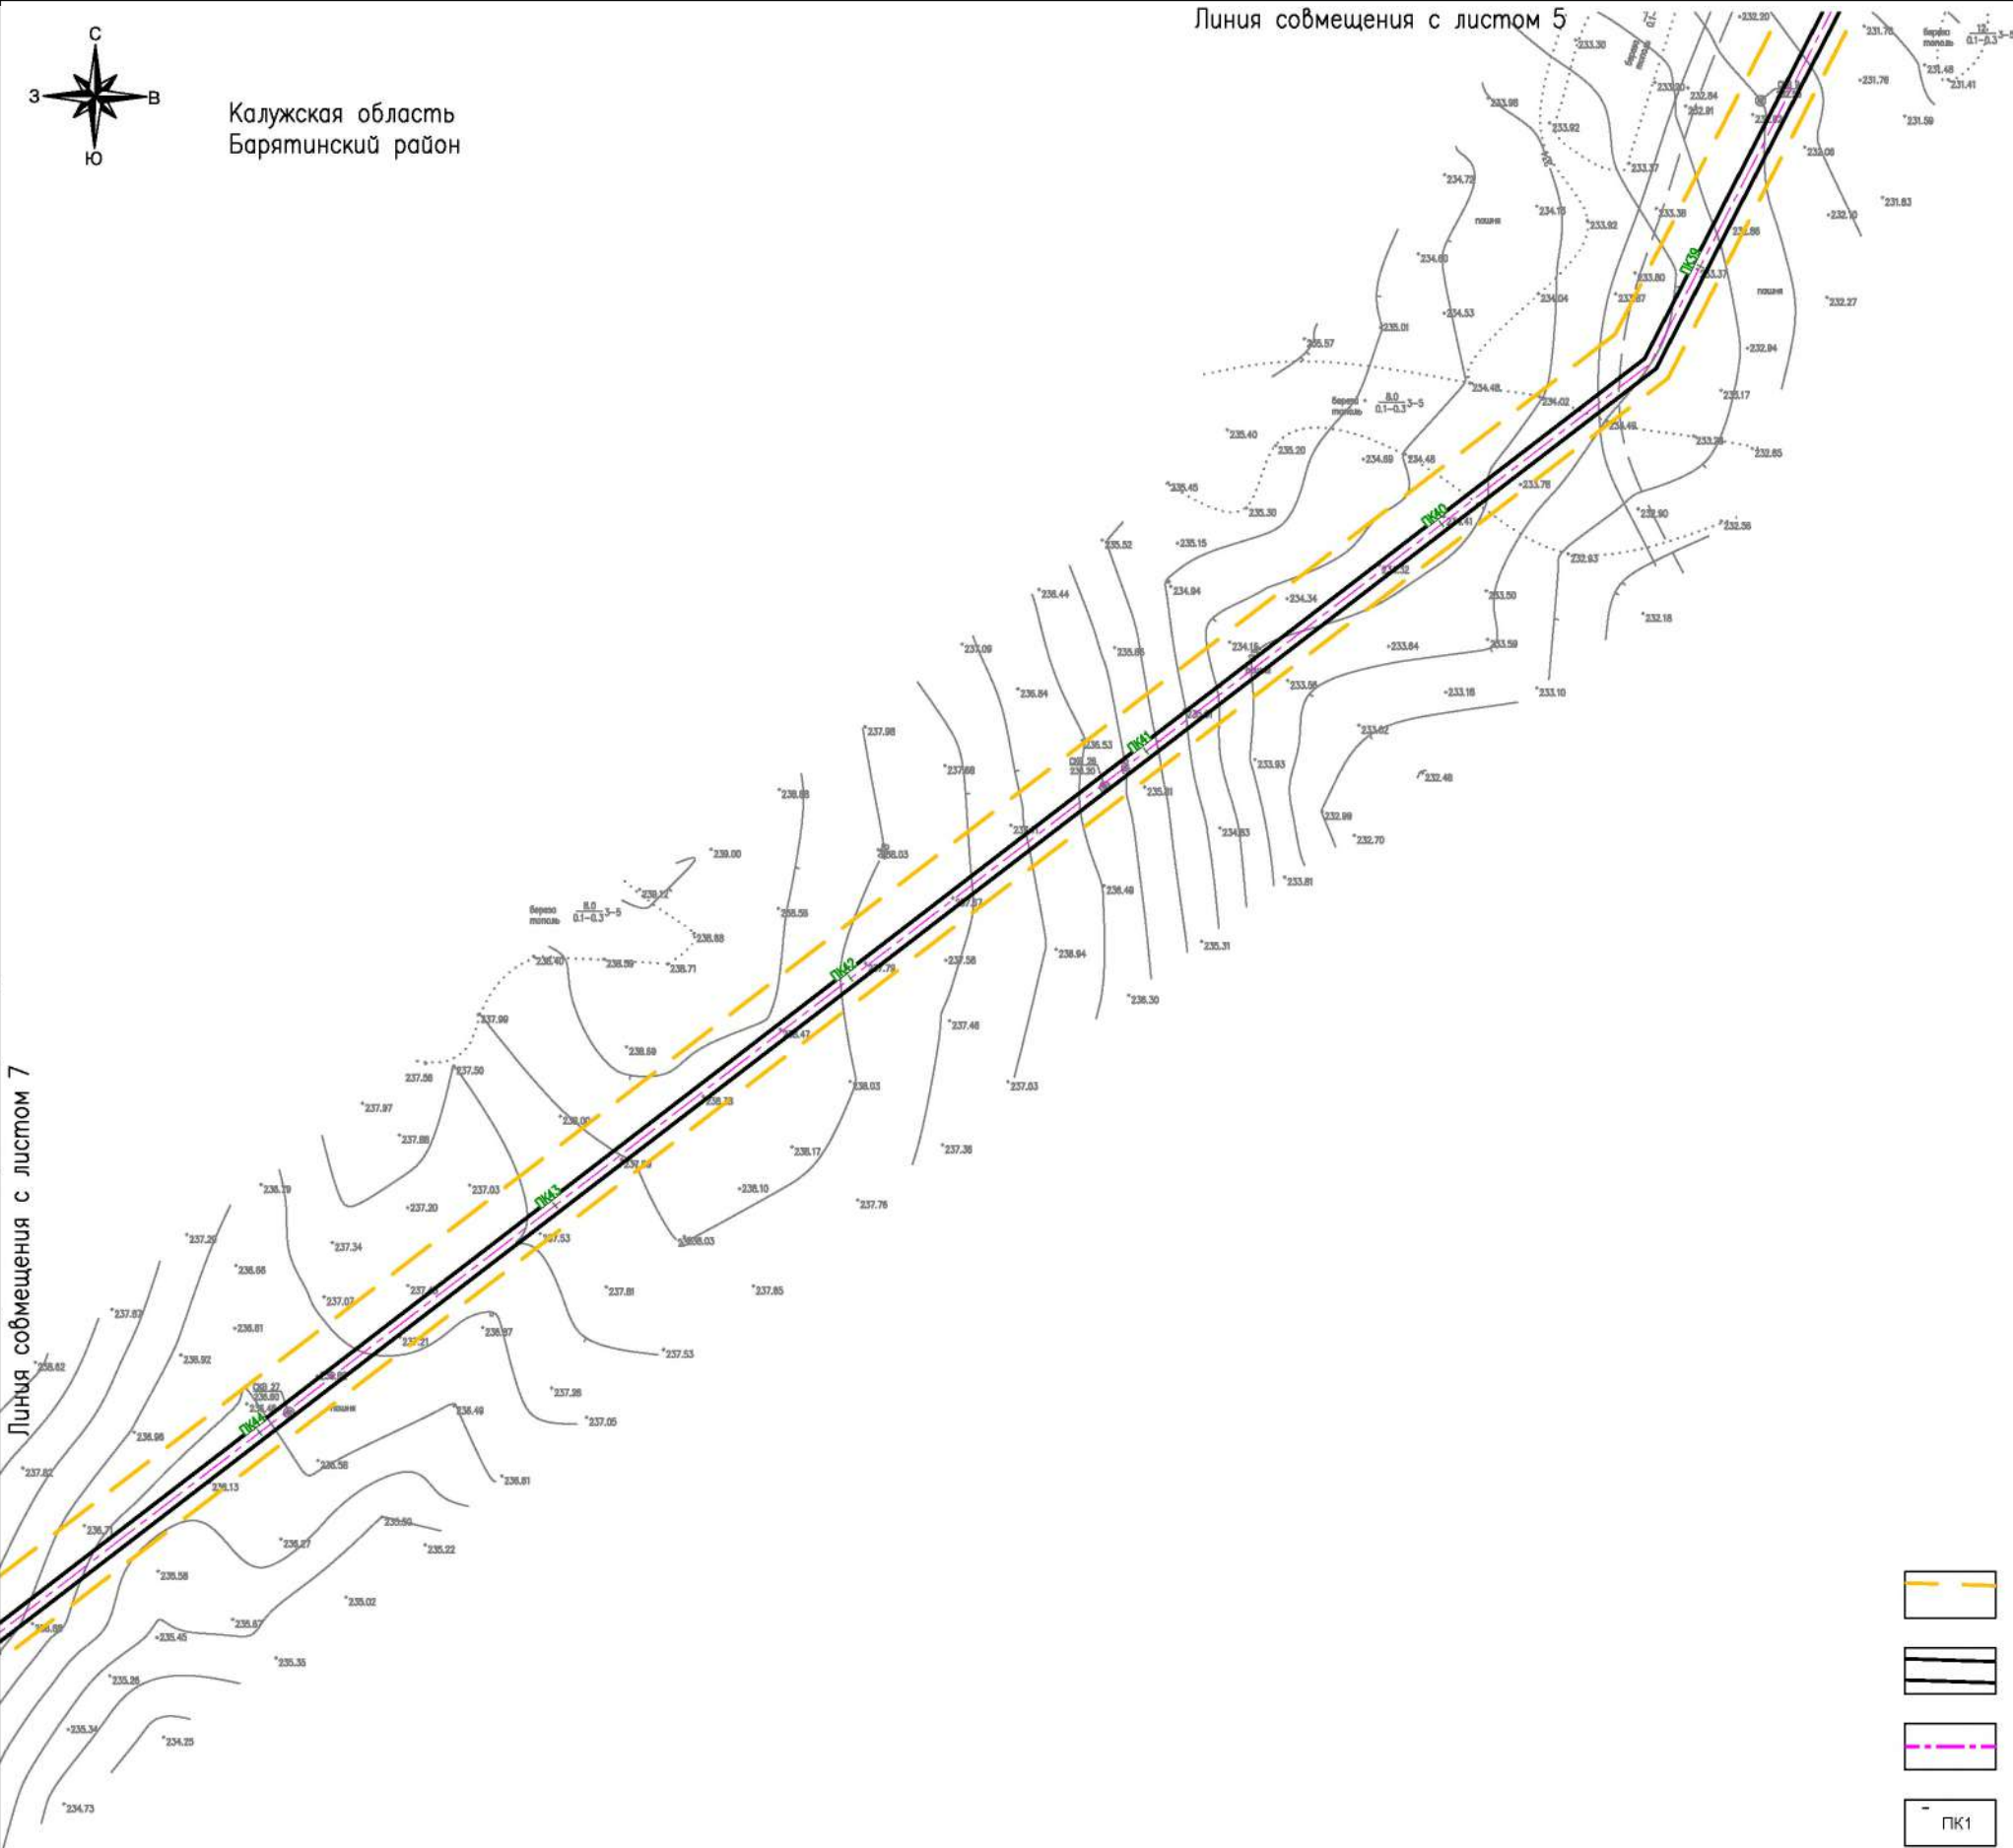


Условные обозначения

- граница территории, в отношении которой осуществляется подготовка проекта планировки территории (граница территории необходимая для строительства объекта)
- граница зоны планируемого размещения линейного объекта
- ось планируемого линейного объекта
- ПК1 — номер пикета трассы линейного объекта


Изм.	Колуч	Лист	N док	Подпись	Дата

14948.ППТЗ — Г.5

Формат А3

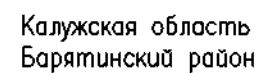

A diagram of a staircase with 10 steps. The steps are numbered 1 to 10. Step 7 is shaded with red diagonal lines.

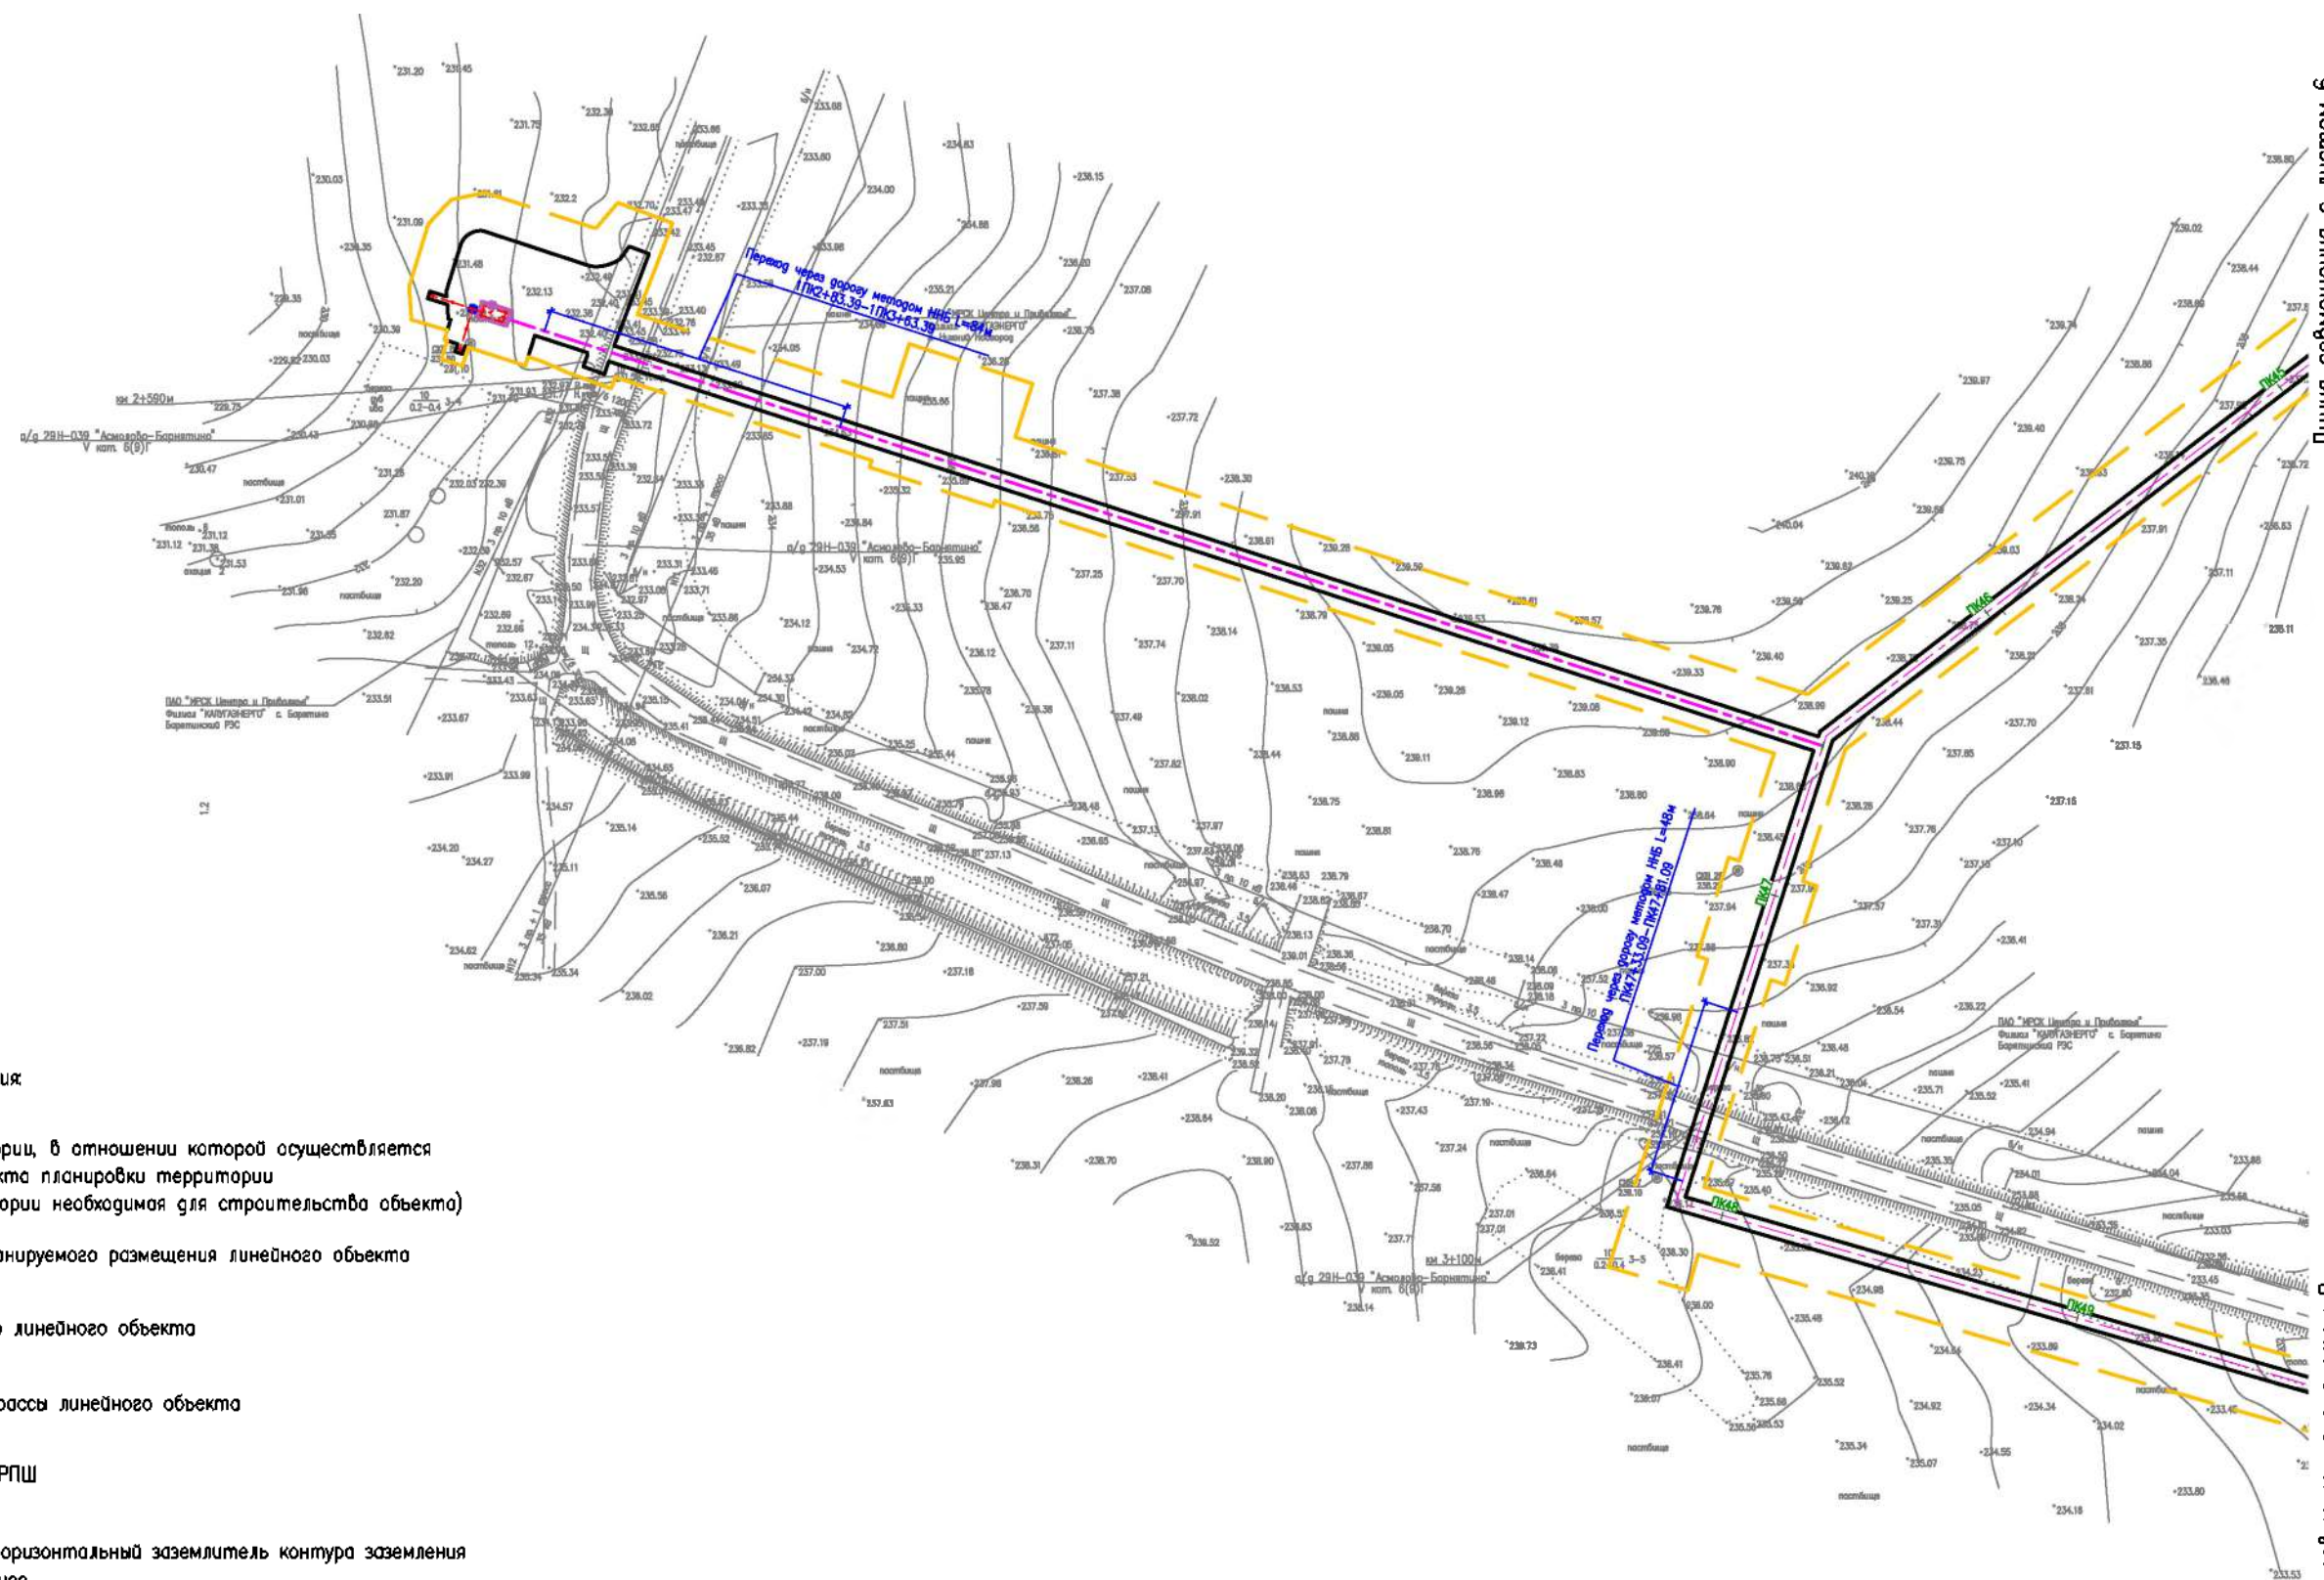

	граница территории, в отношении которой осуществляется подготовка проекта планировки территории (граница территории необходимая для строительства объекта)
	граница зоны планируемого размещения линейного объекта
	ось планируемого линейного объекта
	номер пикета трассы линейного объекта
	проектируемый ГРПШ
	проектируемый горизонтальный заземлитель контура заземления в земле в траншее
	проектируемый молниеприемник

Линия со смещения с листом 6

Пиния совмещения с листом 8


Изм.	Колуч	Лист	Нрок	Подпись	Дата

14948. ППТЗ — Г.5

Формат А3



Лист

•

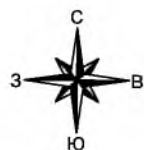

Калужская область
Брятинский район

Схема совмещения листов

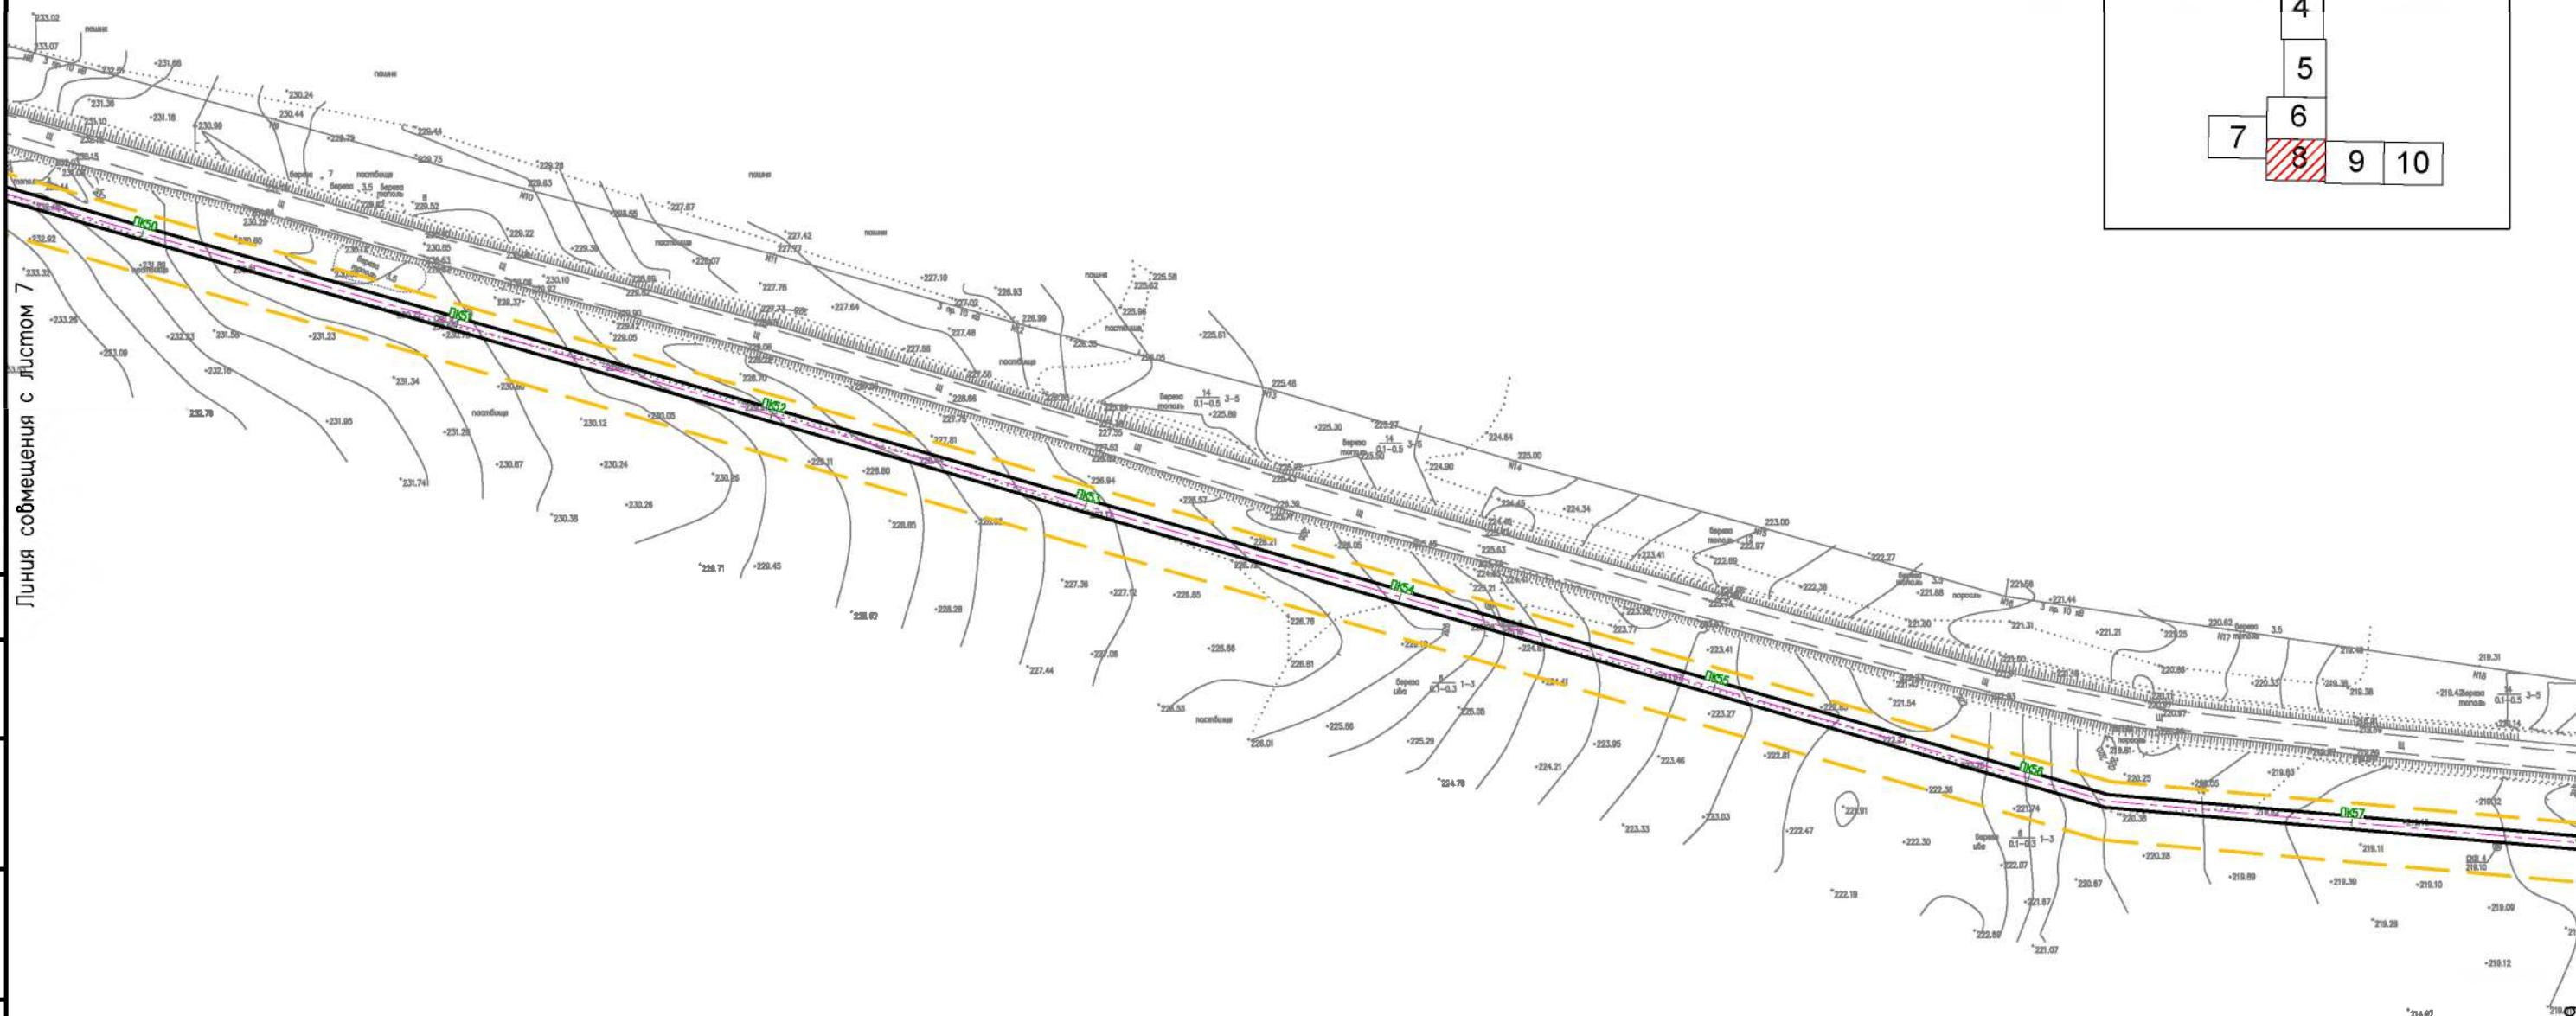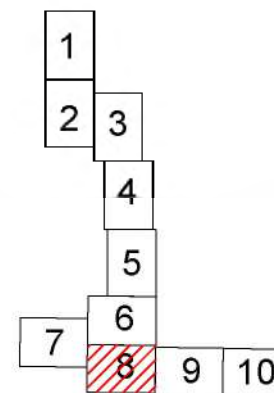

Условные обозначения:

- граница территорий, в отношении которой осуществляется подготовка проекта планировки территории (граница территории необходимая для строительства объекта)
- граница зоны планируемого размещения линейного объекта
- ось планируемого линейного объекта
- номер пикета трассы линейного объекта

Линия совмещения с листом 7

Линия совмещения с листом 9

Согласовано:

Взам. инв. N

Подп. и дата

Инв. N подл.


Изм.	Кодч	Лист	Ндок	Подпись	Дата

14948.ППТЗ – Г.5

Лист


8

Формат А3

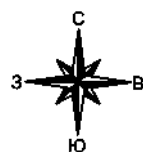


Калужская область
Барятинский район

Схема совмещения листов

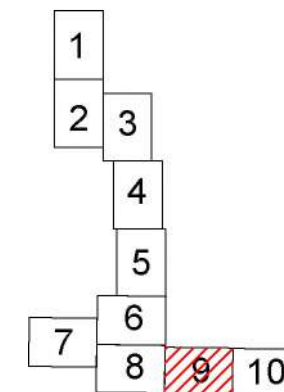

Линия совмещения с листом 8

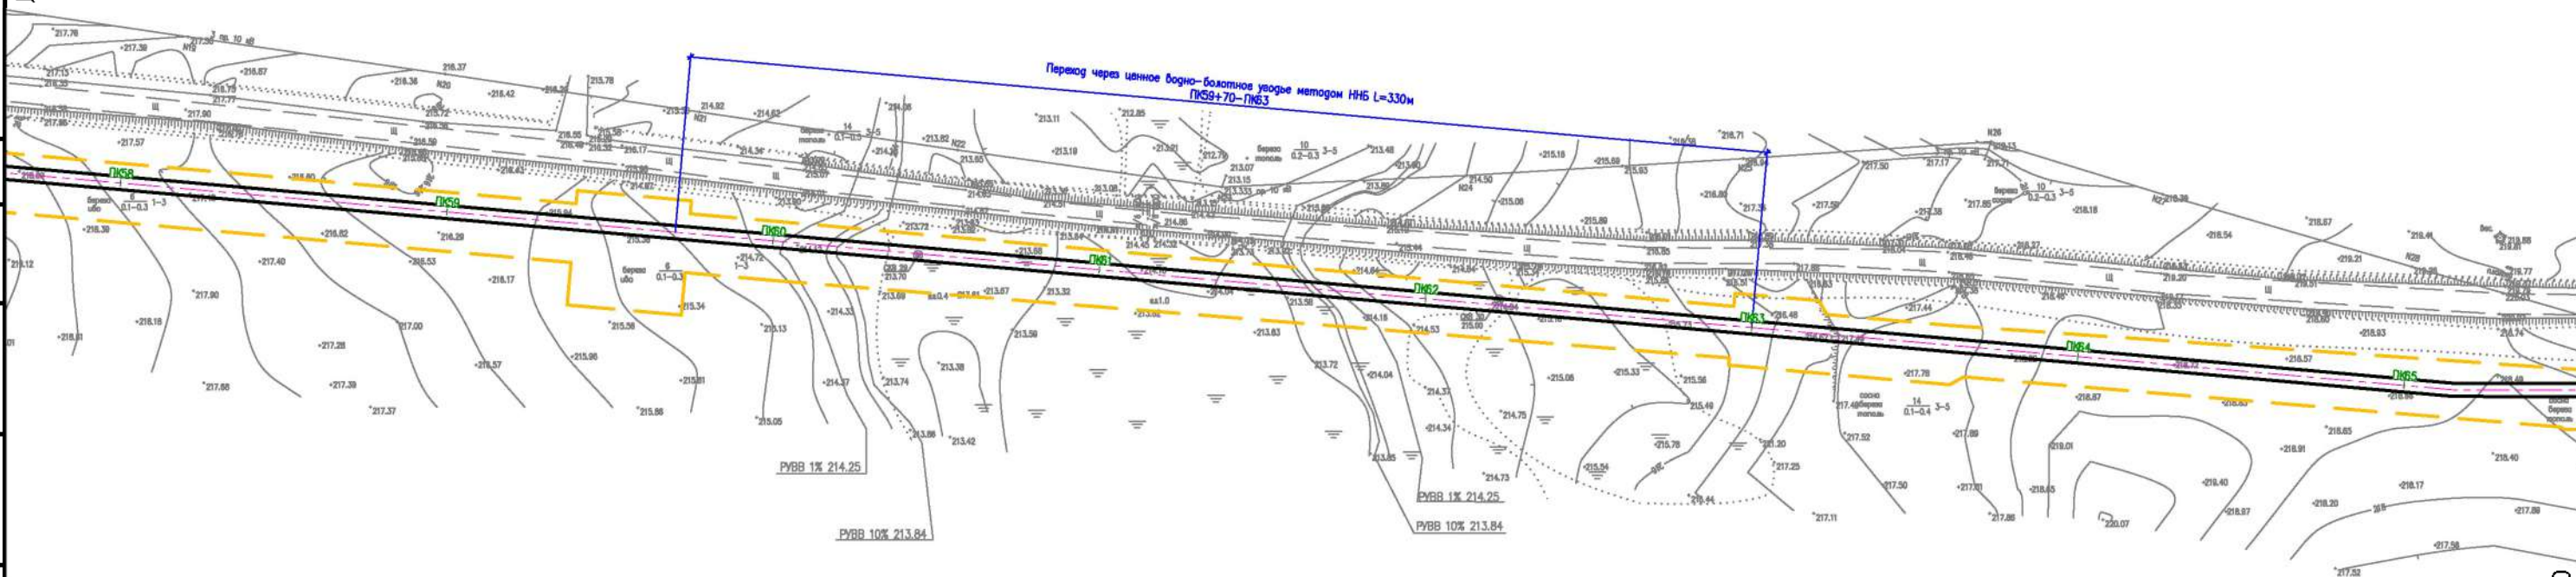

Условные обозначения:

- граница территории, в отношении которой осуществляется подготовка проекта планировки территории (граница территории необходима для строительства объекта)
- граница зоны планируемого размещения линейного объекта
- ось планируемого линейного объекта
- номер пикета трассы линейного объекта

Линия совмещения с листом 10

Согласовано:

Взам. инв. №

Подп. и дата


Инв. № подл.

Изм.	Кол.уч.	Лист	№ док.	Подпись	Дата

14948. ППТЗ – Г.5

Формат А3

Лист
9

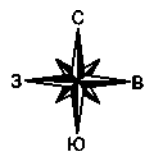


Калужская область
Баятинский район


Условные обозначения

- граница территории, в отношении которой осуществляется подготовка проекта планировки территории (граница территории необходимая для строительства объекта)
- граница зоны планируемого размещения линейного объекта
- ось планируемого линейного объекта
- номер пикета трассы линейного объекта
- проектируемый ГРПШ
- проектируемый горизонтальный заземлитель контура заземления в земле в траншее
- проектируемый молниеприемник

Схема совмещения листов

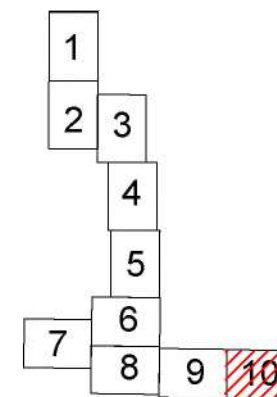

Линия совмещения с листом 9

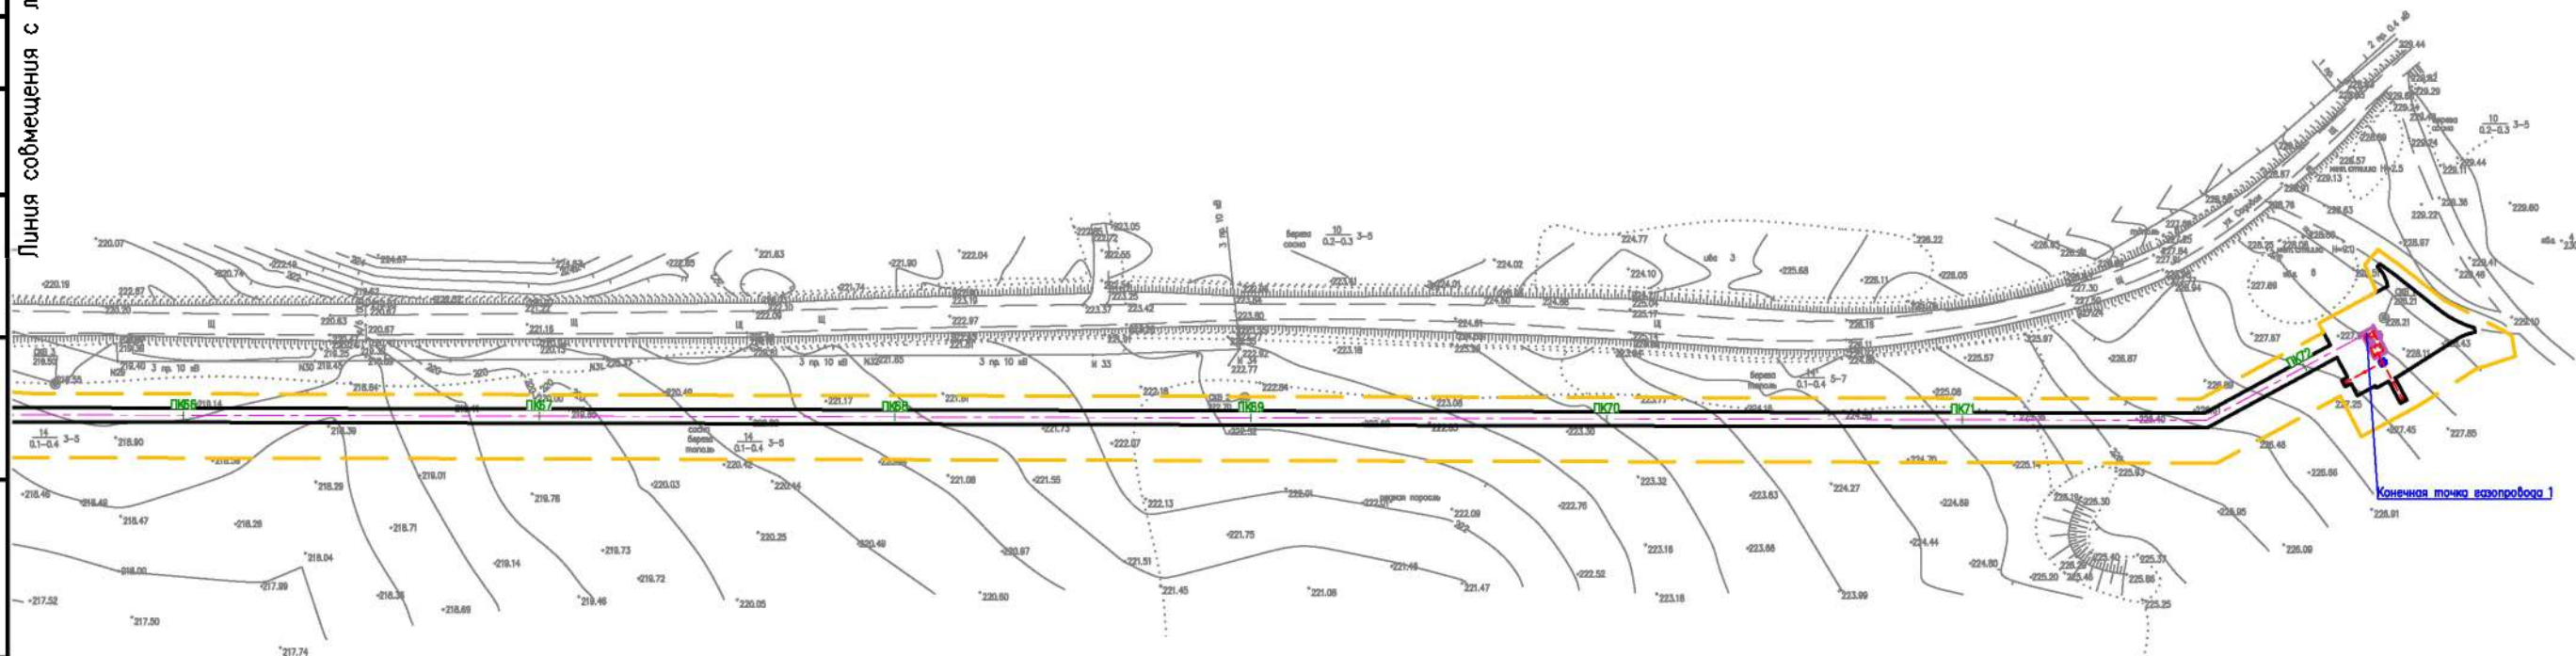

Изм.	Код. уч.	Лист	№ док.	Подпись	Дата

14948.ППТЗ — Г.5

Лист

10

Формат А3

АО «ГАЗПРОЕКТИНЖИНИРИНГ»

**ПРОЕКТ ПЛАНИРОВКИ ТЕРРИТОРИИ И ПРОЕКТ МЕЖЕВАНИЯ
ТЕРРИТОРИИ, ПРЕДУСМАТРИВАЮЩИЕ РАЗМЕЩЕНИЕ
ЛИНЕЙНОГО ОБЪЕКТА
«ГАЗОПРОВОД МЕЖПОСЕЛКОВЫЙ ОТ ДЕР. АСМОЛОВО ДО
С. НОВОЕ СЕЛО – С. БАРНЯТИНО БАРЯТИНСКОГО РАЙОНА
КАЛУЖСКОЙ ОБЛАСТИ»**

**Материалы по обоснованию проекта планировки территории
Раздел 4 «Материалы по обоснованию проекта
планировки территории. Пояснительная записка»**

14948.ППТ4

Том 4

Начальник управления подготовки
производства, инженерных изысканий
и разработки специальных разделов



П.Н. Крамарев

Главный инженер проекта



В.В. Каракозов

Содержание тома 4

Обозначение	Наименование	Примечание
14948.ППТ4-С	Содержание тома 4	1
14948.ДПТ - СД	Состав документации по планировки территории	1
14948.ППТ4.Т	Материалы по обоснованию проекта межевания территории. Пояснительная записка	21
	Всего листов:	23

Согласовано

Взам. инв. №

Подп. и дата

Инв. № подл.

						14948.ППТ4-С		
Изм.	Кол.уч.	Лист	№ док	Подпись	Дата	Содержание тома 4 Стадия Лист Листов  АО «ГАЗПРОЕКТИНЖИНИРИНГ»		
Разраб.		Шахова			05.04.21			
Пров.		Гладнева			05.04.21			

Формат А4

Состав документации по планировке территории

№ тома	Обозначение	Наименование	Примечание
1	14948.ППТ1	Раздел 1 Проект планировки территории. Графическая часть»	
2	14948.ППТ2	Раздел 2 Положение о размещении линейных объектов	
3	14948.ППТ3	Раздел 3 Материалы по обоснованию проекта планировки территории. Графическая часть	
4	14948.ППТ4	Раздел 4 Материалы по обоснованию проекта планировки территории. Пояснительная записка	
5	14948.ПМТ1	Раздел 1 Проект межевания территории. Графическая часть	
6	14948.ПМТ2	Раздел 2 Проект межевания территории. Текстовая часть	
7	14948.ПМТ3	Раздел 3 Материалы по обоснованию проекта межевания территории. Графическая часть	
8	14948.ПМТ4	Раздел 4 Материалы по обоснованию проекта межевания территории. Пояснительная записка	

Согласовано

Взам. инв. №

Подп. и дата

Инв. № подл.

14948.ДПТ - СД

Изм.	Кол.уч.	Лист	№ док	Подпись	Дата
Разраб.		Шахова			05.04.21
Пров.		Гладнева			05.04.21

Состав документации по планировке территории

Стадия	Лист	Листов
		1

 АО «ГАЗПРОЕКТИНЖИНИРИНГ»

Формат А4

Содержание

1. Природно-климатические условия территории, в отношении которой разрабатывается проект планировки территории.....	2
2. Обоснование определения границ зон планируемого размещения линейных объектов.....	4
3. Обоснование определения границ зон планируемого размещения линейных объектов, подлежащих реконструкции в связи с изменением их местоположения.....	4
4. Обоснование определения предельных параметров застройки территории в границах зон планируемого размещения объектов капитального строительства, проектируемых в составе линейного объекта.....	5
5. Сведения о пересечениях проектируемого объекта с другими объектами капитального строительства.....	5
6 Состав материалов и результаты инженерных изысканий.....	8
Приложение А (обязательное) Письмо Управа муниципального района «Баятинский район» Калужской области от 06.10.2020 №480	9
Приложение Б (обязательное) Письмо Управления по охране объектов культурного наследия от 22.05.2021 №10/914-21	10
Приложение В (обязательное) Письмо Департамента по недропользованию по ЦФО от 01.12.2020 №17КЛЖ-13/860.....	12
Приложение Г (обязательное) Письмо Управа муниципального района «Баятинский район» Калужской области от 18.11.2020 №3977/01-24/20	16
Приложение Д (обязательное) Письмо Министерство природных ресурсов и экологии Калужской области от 23.11.2020 №7083-20	18
Приложение Е (обязательное) Письмо Управа муниципального района «Баятинский район» Калужской области от 07.12.2020 №4365/01-24/20	19
Приложение Ж (обязательное) Письмо Управа муниципального района «Баятинский район» Калужской области от 10.11.2020 №3365/01-24/20	20
Приложение З (обязательное) Чертеж генерального плана муниципального образования сельского поселения «Деревня Асмолово»	21

Инв. № подл.	Подп. и дата	Взам. инв. №	14948.ППТ4.Т					
			Изм.	Кол.уч.	Лист	№ док	Подпись	Дата
			Разраб.	Шахова				05.04.21
			Пров.	Гладнева				05.04.21
Материалы по обоснованию проекта межевания территории. Пояснительная записка						Стадия	Лист	Листов
							1	21
						 АО «ГАЗПРОЕКТИНЖИРИНГ»		

1. Природно-климатические условия территории, в отношении которой разрабатывается проект планировки территории

Барятинский район расположен на западе Калужской области.

Климат в Калужской области умеренно-континентальный с резко выраженными сезонами года — умеренно жарким и влажным летом и умеренно холодной зимой с устойчивым снежным покровом, переходный от более влажного климата западных районов европейской части России к более засушливому и континентальному климату восточных районов. Среднегодовая температура воздуха — 3,5°–4,5° тепла, среднегодовое количество осадков — 600–700 мм.

Средняя продолжительность зимнего периода — около 95 дней. Самым холодным месяцем является январь. Средняя температура в различных районах области — от –9,0° до –10,5°. Зимой преобладают ветры юго-западного направления. Характерной особенностью зимы являются частые оттепели. За три зимних месяца (декабрь – февраль) в среднем бывает около 17–18 дней с оттепелью, когда среднесуточная температура поднимается выше 0°.

В период оттепелей дневная температура может достигать 6–7° выше нуля. Продолжительность оттепелей, однако, редко превышает 2–3 дня подряд.

Весна в области по своей продолжительности занимает не весь обычно относимый к ней календарный трехмесячный период с марта по май включительно. Март следует отнести к периоду предвесенья, так как в этом месяце сохраняются многие процессы, характерные для зимы.

Дату наступления и окончания летнего периода обычно связывают с переходом среднесуточной температуры через + 15°. В этих пределах к летним месяцам относится почти весь июнь, июль и большая часть августа. Осенью, по сравнению с летним периодом, возрастает сила ветра.

Метеорологическая информация по данным наблюдательной сети МС – Мосальск следующие значения:

1. Абсолютная максимальная температура воздуха (6 августа 2010г), °С: +38,3
2. Абсолютная минимальная температура воздуха (31 января 1956г), °С: -38,7
3. Средняя максимальная наиболее жаркого месяца (июль), °С: +23,9
4. Средняя минимальная температура наиболее холодного месяца (февраль), °С: -10,6
5. Средняя температура наиболее холодного периода, °С: -12,7

Инв. № подл.	Подп. и дата	Взам. инв. №							14948.ППТ4.Т	Лист
										2
			Изм.	Коп.уч.	Лист	№ док	Подпись	Дата		

6. Средняя месячная и годовая температура воздуха, °C:

I	II	III	IV	V	VI	VII	VIII	IX	X	XI	XII	Год
-6,7	-7,1	-1,6	6,5	13,0	16,5	18,4	16,7	11,1	5,5	-1,0	-5,6	5,4

7. Абсолютный максимум температуры воздуха по месяцам, °C

I	II	III	IV	V	VI	VII	VIII	IX	X	XI	XII
8,7	8,0	18,5	28,4	31,9	32,5	38,2	38,3	29,1	25,0	16,8	10,5
2007	1990	2007	2012	2007	1998	2010	2010	1992	1999	2013	2008

8. Абсолютный минимум температуры воздуха по месяцам, °C

I	II	III	IV	V	VI	VII	VIII	IX	X	XI	XII
-34,7	-35,6	-26,6	-9,7	-4,7	2,7	3,7	1,2	-3,7	-10,0	-24,2	-32,6
1987	2006	1987	2003	1999	2003	1992	1984	1996	2005	1998	1997

9. Повторяемость (%) направления ветра и штилей, годовая, %:

Направление ветра								штиль
С	СВ	В	ЮВ	Ю	ЮЗ	З	СЗ	
8	8	11	11	15	16	19	12	12

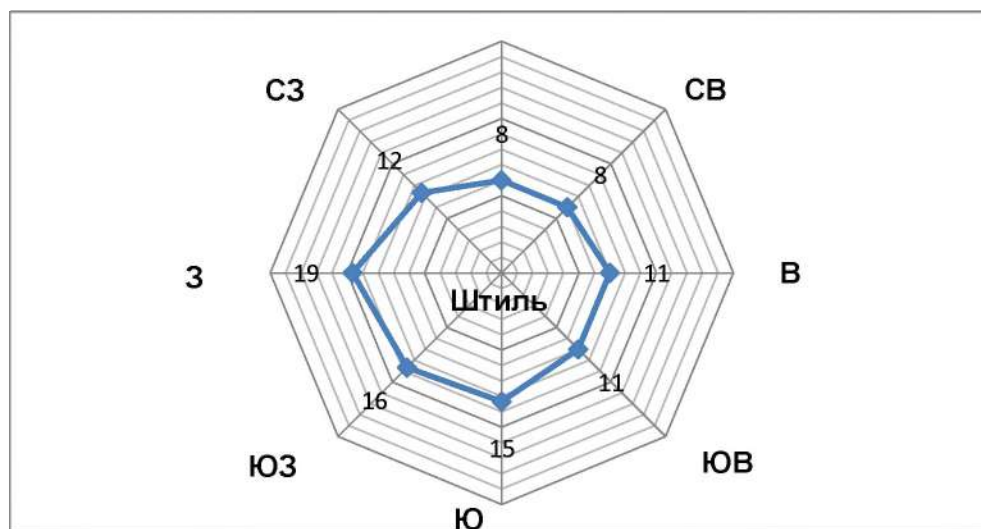


Рисунок 5.1 - Роза ветров

10. Средняя скорость ветра, превышение которой в году составляет 5% - 4м/с.

11. Значение коэффициента А, зависящего от температурной стратификации атмосферы – 140.

12. Коэффициент рельефа местности – 1

Взам. инв.№	
Подп. и дата	
Инв. № подл.	

Изм.	Кол.уч.	Лист	№ док	Подпись	Дата

14948.ППТ4.Т

По территории МР «Барятинский район» протекает более 25 рек и ручьев. Самые крупные из них: Ужать, Неручь, Ворона. Жемчужиной природных красот района является уникальное озеро Бездон, ледникового происхождения, площадью 71 гектар и глубиной более 35 метров.

Общая площадь земель, занятых лесами на территории Барятинского района составляет 47809 га.

2. Обоснование определения границ зон планируемого размещения линейных объектов

Граница зоны планируемого размещения линейного объекта соответствует охранным зонам инженерных коммуникаций и расположена на земельных участках и их частях, относящихся к следующей категории земель:

- земли сельскохозяйственного назначения;
- земли промышленности, энергетики, транспорта, связи, радиовещания, телевидения, информатики, земли для обеспечения космической деятельности, земли обороны, безопасности и земли иного специального назначения;
- земли населенных пунктов;

Охранная зона газораспределительной сети устанавливается согласно «Правил охраны газораспределительных сетей»:

- вдоль трассы наружного трубопровода в виде территории, ограниченной условными линиями, проходящими на расстоянии 2 м с каждой стороны газопровода (для определения месторасположения трассы подземного полиэтиленового газопровода предусматриваются опознавательные знаки и сигнальная лента с вмонтированным проводом-спутником, шириной не менее 0,2 м и укладывается над присыпанным полиэтиленовым газопроводом.

- вокруг ГРПШ в виде территории, ограниченной замкнутой линией, проведенной на расстоянии 10 м.

3. Обоснование определения границ зон планируемого размещения линейных объектов, подлежащих реконструкции в связи с изменением их местоположения

Объекты, подлежащие реконструкции в зоны планируемого размещения объекта отсутствуют.

Взам. инв. №	Подп. и дата	Инв. № подл.							14948.ППТ4.Т	Лист
										4
			Изм.	Кол.уч.	Лист	№ док	Подпись	Дата		

4. Обоснование определения предельных параметров застройки территории в границах зон планируемого размещения объектов капитального строительства, проектируемых в составе линейного объекта

Согласно п.6.1 СП 62.13330.2011* Газораспределительные системы, ГРПШ входит в состав сетей газораспределения и газопотребления. Исходя из Правил землепользования и застройки на территории сельского поселения «Деревня Асмолово» в редакции Решения Совета Депутатов от 09.02.2017г. №67 проектируемые ГРПШ размещаются в территориальной зоне сельскохозяйственного использования (С1). В соответствии с таблицей 1 ст.27 ПЗЗ, градостроительные регламенты не распространяются на зону С1.

5. Сведения о пересечениях проектируемого объекта с другими объектами капитального строительства

Ведомость пересечения границ зон планируемого размещения линейного объекта
с автомобильными дорогами

№ № п/п	Местоположение по трассе ГП, ПК	Наименование дороги	Километр ад	Угол пересечения, градусы	Категория дороги	Тип покрытия	Ширина основания насыпи, м	Ширина проезжей части, м	Примечание
1	2	3	4	5	6	7	8	9	10
1	0+86.10	-	-	56	-	Г	7,03	5,65	Сельское Поселение "Деревня Асмолово" Глава Администрации Панькин Сергей Юрьевич 8 (48454) 2-49-06 89605178053
2	13+72.48	29 ОП МЗ 29Н-027 "Асмолово- Барятино"	км 14+490м	80	IV	А	6,67	4,50	ГКУ Калужской области «Калугадорзаказчик» г. Калуга, ул. Луначарского, д. 64. Приёмная тел.: 79-53-63, факс: 79-57-05
3	14+73.19	-	-	77	-	А	4,54	4,54	Сельское Поселение "Деревня Асмолово" Глава Администрации Панькин Сергей Юрьевич 8 (48454) 2-49-06 89605178053
4	18+43.80	-	-	39	-	Г	5,93	5,93	Сельское Поселение "Деревня Асмолово" Глава Администрации Панькин Сергей Юрьевич 8 (48454) 2-49-06 89605178053
5	19+11.63	-	-	85	-	Г	3,93	3,93	Сельское Поселение "Деревня Асмолово" Глава Администрации Панькин Сергей Юрьевич 8 (48454) 2-49-06 89605178053

Инв. № подл.	Подп. и дата	Взам. инв. №

									Вич 8 (48454) 2-49-06 89605178053
6	28+1.80	-	-	35	-	Г	7,32	7,32	Сельское Поселение "Деревня Асмолово" Глава Администрации Панькин Сергей Юрье- вич 8 (48454) 2-49-06 89605178053
7	39+39.92	-	-	52	-	Г	6,94	6,94	Сельское Поселение "Деревня Асмолово" Глава Администрации Панькин Сергей Юрье- вич 8 (48454) 2-49-06 89605178053
8	47+56.99	29 ОП МЗ 29Н-039 "Асмолово- Барнятино"	км 3+100м	87	V	Щ	4,50	5,3	ГКУ Калужской области «Калугадорзаказчик» г. Калуга, ул. Луначар- ского, д. 64. Приёмная тел.: 79-53- 63, факс: 79-57-05
9	1ПКЗ+33. 09	29 ОП МЗ 29Н-039 "Асмолово- Барнятино"	км 2+590м	90	V	Щ	2,1	8,1	ГКУ Калужской области «Калугадорзаказчик» г. Калуга, ул. Луначар- ского, д. 64. Приёмная тел.: 79-53- 63, факс: 79-57-05

**Ведомость пересечения границ зон планируемого размещения линейного объекта
с инженерными коммуникациями**

№	Наименование участ- ка трассы (переход через реку, а/д, ж/д, пересечение комму- никаций и т.д.)	Местонахождения участка по трассе		Протя- женность участка (м)	Наименование организации, участок трассы, ее адрес и телефон	Приме- чание
		от ПК.	до ПК.			
1	2	3	4	5	6	7
1	газопровод в.д. п.э. 160мм, гл. 1.60	0+0.00			Барятинский газовый участок Филиала АО "Газпром газо- распределение Калуга" в г. Кирове	
2	ВЛ 10 кВ 3 пр	5+1.41			ПАО "МРСК Центра и При- волжья" Филиал "КАЛУГА- ЭНЕРГО" с. Барятино Баря- тинский РЭС с. Барятино, ул. Первого мая, д. 6	
3	ВЛ 10 кВ 3 пр	12+69.09			ПАО "МРСК Центра и При- волжья" Филиал "КАЛУГА- ЭНЕРГО" с. Барятино Баря- тинский РЭС с. Барятино, ул. Первого мая, д. 6	

Взам. инв.№	
Подп. и дата	
Инв. № подл.	

						14948.ППТ4.Т				Лист
										6
Изм.	Кол.уч.	Лист	№ док	Подпись	Дата					

Инв. № подл.	Подп. и дата	Взам. инв. №

4	кабель ВОЛС ОКСНМ, гл. 0.70	14+0.22			Калужский филиал ПАО "РОСТЕЛЕКОМ" Калужский филиал в г.Киров тел:8(4842)71-11-87 89208743599	
5	ВЛ 0.4кВ 2 пр.	14+3.10			ПАО "МРСК Центра и При- волжья" Филиал "КАЛУГА- ЭНЕРГО" с. Барятино Баря- тинский РЭС с. Барятино, ул. Первого мая, д. 6	
6	газопровод п.э., 63.0мм гл. 0.90	14+20.62			Барятинский газовый участок Филиала АО "Газпром газо- распределение Калуга" в г. Киров	
7	газопровод п.э., 63.0мм гл. 0.90	14+22.12			Барятинский газовый участок Филиала АО "Газпром газо- распределение Калуга" в г. Киров	
8	водопровод п.э. 110мм гл. 2.00	17+65.35			ГП "Калугаоблводоканал" Барятинский участок ВКХ с. Барятино, ул. 1 Мая, д.1А тел.8(48454)24029	
9	ВЛ 0.4 кВ 4 пр.	17+82.91			ПАО "МРСК Центра и При- волжья" Филиал "КАЛУГА- ЭНЕРГО" с. Барятино Баря- тинский РЭС с. Барятино, ул. Первого мая, д. 6	
10	водопровод п.э. 63мм гл. 2.00	18+33.47			ГП "Калугаоблводоканал" Барятинский участок ВКХ с. Барятино, ул. 1 Мая, д.1А тел.8(48454)24029	
11	ВЛ 10 кВ линия-5 3 пр.	19+33.86			ПАО "МРСК Центра и При- волжья" Филиал "КАЛУГА- ЭНЕРГО" с. Барятино Баря- тинский РЭС с. Барятино, ул. Первого мая, д. 6	
12	ВЛ 10 кВ линия-6 3 пр.	21+21.08			ПАО "МРСК Центра и При- волжья" Филиал "КАЛУГА- ЭНЕРГО" с. Барятино Баря- тинский РЭС с. Барятино, ул. Первого мая, д. 6	
13	ВЛ 35 кВ 4 пр.	30+75.06			ПАО "МРСК Центра и При- волжья" Филиал "КАЛУГА- ЭНЕРГО" г. Нижний Новго- род	

Изм.	Кол.уч.	Лист	№ док	Подпись	Дата

14948.ППТ4.Т

14	проект. газопр. п.э.100	46+57.50				
15	ВЛ 10 кВ 3 пр.	47+45.23			ПАО "МРСК Центра и Приволжья" Филиал "КАЛУГА-ЭНЕРГО" с. Барятино Барятинский РЭС с. Барятино, ул. Первого мая, д. 6	

**Ведомость пересечения границ зон планируемого размещения линейного объекта
с водными преградами**

№	Наименование участка трассы (переход через реку, а/д, ж/д, пересечение коммуникаций и т.д.)	Местонахождения участка по трассе		Протяженность участка (м)	Наименование организации, участок трассы, ее адрес и телефон	Примечание
		от ПК.	до ПК.			
1	2	3	4	5	6	7
1	р. Неручь	8+37.57	8+58.99	21.42		
2	Ценное водно-болотное угодье	60+35.60	62+72.84	37,24		

6 Состав материалов и результаты инженерных изысканий

Инженерные изыскания были выполнены АО «Газпроектинжиниринг» в соответствии с Задаaniem на выполнение инженерных изысканий для разработки проекта планировки территории и проекта межевания территории в составе:

- инженерно-геодезические изыскания;
- инженерно-геологические изыскания;
- инженерно-экологические изыскания.

Взам. инв. №	
Подп. и дата	
Инв. № подл.	

Изм.	Кол.уч.	Лист	№ док	Подпись	Дата

14948.ППТ4.Т



**УПРАВА
муниципального района «Брятинский район»
Калужской области**

ПОСТАНОВЛЕНИЕ

от 06.10.2020

с. Брятино

№ 480

О разработке документации по планировке территории по объекту: «Газопровод межпоселковый от д.Асмолово до с.Новое Село – с.Брятино Брятинского района Калужской области»

Рассмотрев письмо АО «Газпроектинжиниринг» от 01.10.2020 №16074/81, в соответствии со ст.45 ч.4 Градостроительного кодекса Российской Федерации, Земельным кодексом Российской Федерации, Федеральным законом от 6 октября 2003 года №131-ФЗ «Об общих принципах организации местного самоуправления в Российской Федерации», Уставом муниципального района «Брятинский район», Управа муниципального района «Брятинский район» **ПОСТАНОВЛЯЕТ:**

1 Начать разработку документации по планировке территории по объекту: «Газопровод межпоселковый от д.Асмолово до с.Новое Село – с.Брятино Брятинского района Калужской области».

2 Настоящее постановление вступает в силу со дня подписания и подлежит официальному опубликованию.

Врио руководителя Управы
муниципального района
«Брятинский район»



А.Н. Хохлов

Инв. № подл.	Подп. и дата	Взам. инв. №						
Изм.	Коп.уч.	Лист	№ док.	Подпись	Дата	14948.ППТ4.Т		Лист
								9

Приложение Б (обязательное) Письмо Управления по охране объектов культурного наследия от 22.05.2021 №10/914-21

КАЛУЖСКАЯ ОБЛАСТЬ



**УПРАВЛЕНИЕ
ПО ОХРАНЕ ОБЪЕКТОВ
КУЛЬТУРНОГО НАСЛЕДИЯ**

248016, г. Калуга, ул. Пролетарская, 111.
тел. 719-267, факс 719-292
E-mail: nasledie@adm.kaluga.ru

**Начальнику управления подготовки
производства, инженерных
изысканий и разработки специальных
разделов АО «Газпроектинжиниринг»**

П.Н. Крамареву

**Ленинский пр-т, 119, г. Воронеж,
394007**

от 22.05.2021 № 10/914-21
на № _____ от _____

Уважаемый Павел Николаевич!

Управление по охране объектов культурного наследия Калужской области (далее – Управление) на Ваше письмо (исх. № 7920/82 от 19.04.2021) о предоставлении дополнительной информации, в пределах ведомственной компетенции сообщает следующее.

По имеющимся в Управлении сведениям, на испрашиваемых земельных участках в месте расположения указанных объектов, объекты культурного наследия, включенные в единый государственный реестр объектов культурного наследия (памятников истории и культуры) народов Российской Федерации, выявленные объекты культурного наследия, зоны охраны и защитные зоны объектов культурного наследия отсутствуют, сведения были предоставлены в адрес заявителя в информационных письмах Управления от 25.11.2020 № 10/1927-20, согласно которым было обеспечено проведение государственной историко-культурной экспертизы земельных участков под газопроводы в районах Калужской области.

Кроме этого, на испрашиваемой территории объекты культурного наследия (в том числе археологического), включенные в единый государственный реестр объектов культурного наследия (памятников истории и культуры) народов Российской Федерации, выявленные объекты культурного наследия, объекты, обладающие признаками объекта культурного наследия, отсутствуют, что подтверждено актом государственной историко-культурной экспертизы, содержащей результаты исследований, в соответствии с которыми определяется наличие или отсутствие объектов, обладающих признаками объекта культурного наследия, на земельном участке, отведенном под объект: «Газопровод межпоселковый от дер. Асмолово до с. Новое Село – с. Барнятино Барятинского района Калужской области» от 31.12.2020 (проведенной экспертом Болдыным И.В. с 30.12.2020 по 31.12.2020), «Газопровод межпоселковый от д. Озерна до дер. Давыдово - дер. Куприяново Дзержинского района Калужской области» от 18.12.2020 (проведенной экспертом Болдыным И.В. с 15.12.2020 по 18.12.2020), «Газопровод межпоселковый от дер. Милеево к дер. Высокое, дер. Городец - дер.

Инв. № подл.	Подп. и дата	Взам. инв. №							Лист 10	
Изм.	Коп.уч.	Лист	№ док	Подпись	Дата	14948.ППТ4.Т				

Мамоновка Куйбышевского района Калужской области» от 08.01.2021 (проведенной экспертом Болдиным И.В. с 06.01.2021 по 08.01.2021).

Данная информация предоставлена в адрес заявителя письмами Управления от 26.01.2021 № 10/10-21, от 12.02.2021 № 10/171-21, от 12.02.2021 № 10/169.

Начальник управления



Е.Е. Чудаков

А.В. Дерюгин
(4842)719-268

Инв. № подл.	Подп. и дата	Взам. инв. №							14948.ППТ4.Т	Лист
										11
			Изм.	Кол.уч.	Лист	№ док	Подпись	Дата		



ФЕДЕРАЛЬНОЕ АГЕНТСТВО
ПО НЕДРОПОЛЬЗОВАНИЮ
(Роснедра)

ДЕПАРТАМЕНТ ПО НЕДРОПОЛЬЗОВАНИЮ
ПО ЦЕНТРАЛЬНОМУ ФЕДЕРАЛЬНОМУ ОКРУГУ
(Центрнедра)

Отдел геологии и лицензирования
по Тульской, Калужской и Рязанской областям

пер. Старичков 2а, г. Калуга, 248001

Тел. 57-96-53

E-mail: balnoid@rosneft.ru

01.12.2020 № 17КЛЖ-13/860

ООО «Газпроектинжиниринг»

П.Н. Крамареву

д. 119, ул. Ленинский пр-т,

г. Воронеж,

394007

ИНН 3661001457

ЗАКЛЮЧЕНИЕ № КЛЖ 001714

об отсутствии (наличии) полезных ископаемых в недрах под участком
предстоящей застройки

Выдано: Отдел геологии и лицензирования по Тульской, Калужской и Рязанской
областям Департамента по недропользованию по ЦФО

Заявитель: ООО «Газпроектинжиниринг»

1. Данные об участке предстоящей застройки: «Газопровод межпоселковый
от дер. Асмолово до с. Новое Село – с. Барятино Барятинского района
Калужской области».

*Географические координаты участка предстоящей застройки и копия топографического плана участка
предстоящей застройки приведены в приложении к настоящему заключению, являющиеся его
неотъемлемой составной частью.

3. Сведения об отсутствии / наличии полезных ископаемых под участком
предстоящей застройки по состоянию на 23.11.2020:

А	Сведения об отсутствии / наличии полезных ископаемых под участком предстоящей застройки **	Отсутствуют
Б	Сведения об отсутствии / наличии в границах участка предстоящей застройки запасов полезных ископаемых, которые расположены в границах участков недр, имеющих статус горного отвода ***	Отсутствуют

** За исключением сведений о месторождениях подземных вод.
*** В случае, если запасы полезных ископаемых расположены в границах горного отвода, для
получения разрешения на застройку площадей залегания полезных ископаемых необходимо наличие
согласия соответствующего пользователя недр.

4. Срок действия заключения: до 01.12.2021 г.

Взам. инв. №	
Подп. и дата	
Инв. № подл.	

Изм.	Коп.уч.	Лист	№ док	Подпись	Дата

14948.ППТ4.Т

Лист

12

Настоящее заключение содержит сведения об отсутствии или наличии запасов полезных ископаемых и недрах под участком предстоящей застройки, предусмотренной статьей 35 Закона Российской Федерации от 21 февраля 1992 г. № 2395-1 «О недрах».

Иную геологическую информацию о недрах, в том числе информацию о месторождениях подземных вод, заявитель вправе получить в порядке, предусмотренном статьей 27 Закона Российской Федерации «О недрах», постановлением Правительства Российской Федерации от 2 июня 2016 г. №492 «Об утверждении Правил использования геологической информации о недрах, общедоступной которой является Российская Федерация», приказом Минприроды России от 5 мая 2012 г. №122 «Об утверждении Административного регламента Федерального агентства по недропользованию (о предоставлении государственной услуги по предоставлению и пользованию геологической информации о недрах, полученной в результате государственного геологического изучения недр).

Неотъемлемые приложения:

1. Копия топографического плана участка предстоящей застройки (в соответствии с заявочными материалами) на 2 л.

Начальник отдела




С.Г. Медведева

Инв. № подл.	Подп. и дата	Взам. инв. №							14948.ППТ4.Т	Лист
										13
			Изм.	Коп.уч.	Лист	№ док	Подпись	Дата		

Приложение № 1
К Заключению № КЛЖ 001714

Копия топографического плана участка с координатами угловых точек

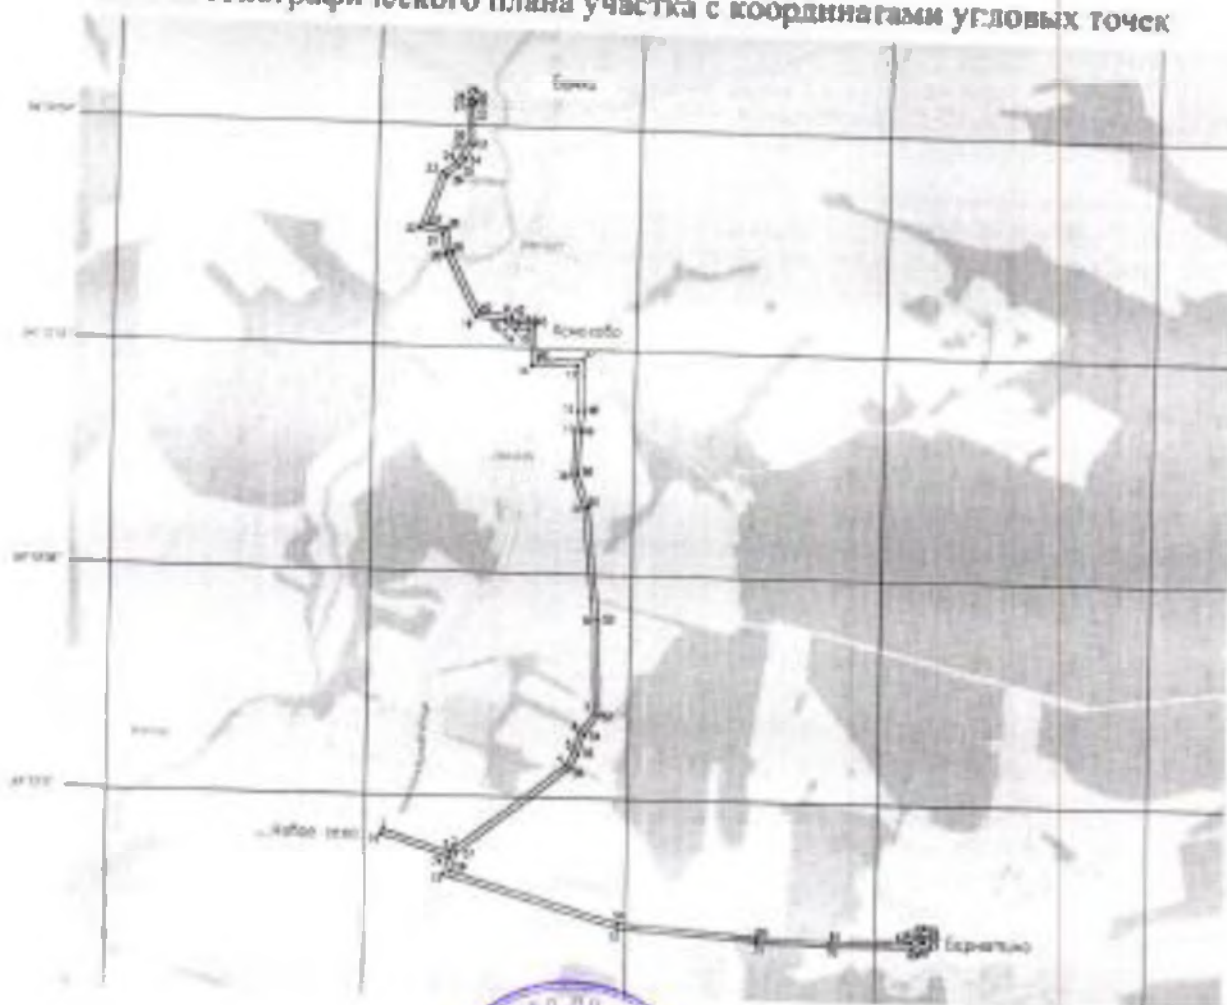

Начальник отдела



С.Г. Медведева

Инв. № подл.	Подп. и дата	Взам. инв. №						
Изм.	Коп.уч.	Лист	№ док.	Подпись	Дата	14948.ППТ4.Т		Лист
								14

Приложение № 2
К Заключению № КЛЖ 001714

№ п/п	№ п/п	№ п/п
1	54°11'52.201"	34°38'31.214"
2	54°11'52.225"	34°38'50.180"
3	54°11'52.667"	34°39'20.417"
4	54°12'0.978"	34°39'21.361"
5	54°12'0.018"	34°39'23.178"
6	54°12'31.062"	34°39'24.030"
7	54°12'15.100"	34°39'28.030"
8	54°12'29.902"	34°39'27.984"
9	54°12'47.982"	34°39'24.010"
10	54°12'53.389"	34°39'20.626"
11	54°13'0.189"	34°39'21.200"
12	54°13'3.411"	34°39'21.820"
13	54°13'10.712"	34°39'21.280"
14	54°13'10.300"	34°39'19.400"
15	54°13'10.100"	34°39'17.532"
16	54°13'15.980"	34°39'16.792"
17	54°13'17.000"	34°39'15.980"
18	54°13'17.532"	34°39'15.980"
19	54°13'17.600"	34°39'15.920"
20	54°13'23.021"	34°39'15.640"
21	54°13'31.991"	34°39'15.980"
22	54°13'32.100"	34°39'16.120"
23	54°13'41.600"	34°39'17.600"
24	54°13'42.780"	34°39'18.241"
25	54°13'43.780"	34°39'18.600"
26	54°13'45.780"	34°39'18.600"
27	54°13'51.730"	34°39'18.510"
28	54°13'52.832"	34°39'18.432"
29	54°13'53.082"	34°39'18.432"
30	54°13'53.432"	34°39'18.432"
31	54°13'55.203"	34°39'18.432"
32	54°13'55.632"	34°39'18.432"
33	54°13'55.632"	34°39'18.432"
Начальник отдела

С.Г. Медведева



Инв. № подл.	Подп. и дата	Взам. инв. №							Лист
Изм.	Коп.уч.	Лист	№ док	Подпись	Дата	14948.ППТ4.Т			15

Приложение Г (обязательное) Письмо Управа муниципального района «Барятинский район» Калужской области от 18.11.2020 №3977/01-24/20



УПРАВА
МУНИЦИПАЛЬНОГО РАЙОНА
«БАРЯТИНСКИЙ РАЙОН»
КАЛУЖСКОЙ ОБЛАСТИ

ул. Советская, д.20, с. Барятино,
Калужская область, 249650
тел./факс 2-42-35
e-mail: abaryati@adm.kaluga.ru
http://baryatino40.ru

от 18 11.2020 г. № 3977/01-24/20
на № 18437/81 от 05.11.2020 года

Начальнику управления подготовки
производства, инженерных изысканий
и разработки специальных разделов
АО «Газпроектинжиниринг»

П.Н. Крамареву

Ленинский пр-кт, 119,
гор. Воронеж, 394007

Уважаемый Павел Николаевич!

Для разработки проектной документации, по объекту межпоселковый газопровод от дер. Асмолово до с. Новое Село - с. Барятина, предоставляем запрашиваемую информацию.

Приложение: на 1л в 1 экз.

С уважением,

Руководитель Управы
муниципального района
«Барятинский район»

А.Н. Хохлов

Антипина М.Е.
8(48454) 2 42 44

Инв. № подл.	Подп. и дата	Взам. инв. №								14948.ППТ4.Т	Лист 16
			Изм.	Кол.уч.	Лист	№ док	Подпись	Дата			

Инв. № подл.	Подп. и дата	Взам. инв. №

Изм.	Кол.уч.	Лист	№ док	Подпись	Дата

14948.ППТ4.Т

Приложение

Года	Урожайности, ц/га Зерна/рапса/яч. Трав/кукуруза на зерно	Цена семян, руб./кг многолетних трав/ кукурузы/ рапса/ зерновых	Цена удобрений, руб./кг.	Норма высева, кг/га зерновых/рапса/яч. Трав/кукурузы	Норма внесения удобрений, кг/га
2016	29/6/58/-	120/70/40/15	От 14 до 26	250/4/35/30	300
2017	30/17/300/50	130/75/50/14	От 13 до 26	250/4/35/30	300
2018	47/19/240/74	140/70/40/13	От 14 до 26	250/4/35/30	500
2019	44/20/217/74	150/80/60/15	От 13 до 6	250/4/35/30	500
2020	27/26/240/60	180/80/60/18	От 12 до 22	250/4/35/30	500

ул. Заводская, 57, г. Калуга, 248018
тел.: (4842) 71-99-55; факс (4842) 71-99-56
E-mail: priroda@adm.kaluga.ru

**Начальнику управления подготовки,
производства, инженерных изысканий
и разработки специальных разделов
АО «Газпроектинжиниринг»**

yu.ovsyannikova@gasp.ru

На Ваш запрос о предоставлении сведений о наличии (отсутствии) земель лесного фонда в районе проектируемого объекта министерство природных ресурсов и экологии Калужской области (далее – министерство) сообщает следующее.

И.о. министра

В.И. Жила

Инв. № подл.	Подп. и дата	Взам. инв. №
Изм.	Коп.уч.	Лист
№ док.	Подпись	Дата
14948.ППТ4.Т		Лист 18

**Приложение Е (обязательное) Письмо Управа муниципального района
«Барятинский район» Калужской области от 07.12.2020 №4365/01-24/20**



**УПРАВА
МУНИЦИПАЛЬНОГО РАЙОНА
«БАРЯТИНСКИЙ РАЙОН»
КАЛУЖСКОЙ ОБЛАСТИ**

ул. Советская, д. 20, с. Барятино
Калужская область, 249650
тел./факс (48454) 2-42-35
e-mail: abaryatino@adm.kaluga.ru
<http://baryatino40.ru/>

394007 г.Воронеж,
Ленинский проспект,
д.4

АО «ГАЗПРОЕКТИНЖИНИРИНГ»

от 07.12.2020 № 4365/01-24/20

на № 19242/81 от 17.11.2020

Управа муниципального района «Барятинский район» сообщает, что по объекту «Газопровод межпоселковый от дер.Асмолово до с.Новое Село - с.Барятино Барятинского района Калужской области» внесение изменений в схему территориального планирования планируется в 3 квартале 2021 года.

Статус населённого пункта село Барятино, деревня Асмолово, село Новое Село, село Барятино.

**Заместитель руководителя Управы
муниципального района
«Барятинский район»**

С.М. Новиков

Волчков Вячеслав Георгиевич
84 84 54 2 32 78

Инв. № подл.	Подп. и дата	Взам. инв. №									14948.ППТ4.Т	Лист 19
Изм.	Коп.уч.	Лист	№ док	Подпись	Дата							

**Приложение Ж (обязательное) Письмо Управа муниципального района
«Барятинский район» Калужской области от 10.11.2020 №3365/01-24/20**



**УПРАВА
МУНИЦИПАЛЬНОГО РАЙОНА
«БАРЯТИНСКИЙ РАЙОН»
КАЛУЖСКОЙ ОБЛАСТИ**

ул. Советская, д. 20, с.Барятино
Калужская область, 249630
тел./факс (48454) 2-42-35
e-mail: abaryat@adm.kaluga.ru
<http://baryatino40.ru/>

**394007 г.Воронеж,
Ленинский проспект,
д.4**

АО «ГАЗПРОЕКТИНЖИНИРИНГ»

от 10 11.2020 № 3365/01-24/20

на № 14575/81 от 10.09.2020

Управа муниципального района «Барятинский район» сообщает, что по объекту «Газопровод межпоселковый от дер.Асмолово до с.Новое Село- с.Барнятино Барятинского района Калужской области» красные линии и ранее утверждённая документации по планировке территории в границах размещения объекта отсутствуют.

**Руководитель Управы
муниципального района
«Барятинский район»**

А.Н. Хохлов

Инв. № подл.	Подп. и дата	Взам. инв. №							Лист
Изм.	Коп.уч.	Лист	№ док	Подпись	Дата	14948.ППТ4.Т			20

Приложение 3 (обязательное) Чертеж генерального плана муниципального образования сельского поселения «Деревня Асмолово»

Г Е Н Е Р А Л Ы Й П Л А Н

«ФУНКЦИОНАЛЬНОЕ ЗОНИРОВАНИЕ ТЕРРИТОРИИ»

**МУНИЦИПАЛЬНОЕ ОБРАЗОВАНИЕ СЕЛЬСКОЕ ПОСЕЛЕНИЕ
«ДЕРЕВНЯ АСМОЛОВО» БАЯТИНСКОГО РАЙОНА
КАЛУЖСКОЙ ОБЛАСТИ**



Инв. № подл.	Подп. и дата	Взам. инв. №

Изм.	Кол.уч.	Лист	№ док	Подпись	Дата

14948.ППТ4.Т

АО «ГАЗПРОЕКТИНЖИНИРИНГ»

**ПРОЕКТ ПЛАНИРОВКИ ТЕРРИТОРИИ И ПРОЕКТ МЕЖЕВАНИЯ
ТЕРРИТОРИИ, ПРЕДУСМАТРИВАЮЩИЕ РАЗМЕЩЕНИЕ
ЛИНЕЙНОГО ОБЪЕКТА
«ГАЗОПРОВОД МЕЖПОСЕЛКОВЫЙ ОТ ДЕР. АСМОЛОВО ДО С.
НОВОЕ СЕЛО – С. БАРНЯТИНО БАРЯТИНСКИЙ РАЙОНА
КАЛУЖСКОЙ ОБЛАСТИ»**

**Основная часть проекта межевания территории
Раздел 1 «Проект межевания территории.
Графическая часть»**

14948.ПМТ1

Том 5

**Начальник управления подготовки
производства, инженерных изысканий
и разработки специальных разделов**



П.Н. Крамарев

Главный инженер проекта



В.В. Каракозов

Содержание тома 5


Обозначение	Наименование	Примечание
14948.ПМТ1-С	Содержание тома 5	1
14948.ДПТ - СД	Состав документации по планировки территории	1
14948.ПМТ1 – Г.1	Чертеж межевания территории	10
14948.ПМТ1 – Г.2	Чертеж межевания территории	10
	Всего листов:	22

Инв. № подл.	Подп. и дата		Взам. инв. №		Дата	Изм.	Кол.уч.	Лист	№ док	Подпись	Дата	14948.ППТ1-С Содержание тома 5	Стадия Лист Листов	1	АО «ГАЗПРОЕКТИНЖИНИРИНГ»												

Состав документации по планировке территории

№ тома	Обозначение	Наименование	Примечание
1	14948.ППТ1	Раздел 1 Проект планировки территории. Графическая часть»	
2	14948.ППТ2	Раздел 2 Положение о размещении линейных объектов	
3	14948.ППТ3	Раздел 3 Материалы по обоснованию проекта планировки территории. Графическая часть	
4	14948.ППТ4	Раздел 4 Материалы по обоснованию проекта планировки территории. Пояснительная записка	
5	14948.ПМТ1	Раздел 1 Проект межевания территории. Графическая часть	
6	14948.ПМТ2	Раздел 2 Проект межевания территории. Текстовая часть	
7	14948.ПМТ3	Раздел 3 Материалы по обоснованию проекта межевания территории. Графическая часть	
8	14948.ПМТ4	Раздел 4 Материалы по обоснованию проекта межевания территории. Пояснительная записка	


Взам. инв. №	
Подп. и дата	
Инв. № подл.	

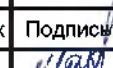						14948.ДПТ - СД
Изм.	Кол.уч.	Лист	№ док	Подпись	Дата	
Разраб.		Шахова			05.04.21	
Пров.		Гладнева			05.04.21	

Состав документации по планировке территории	Стадия	Лист	Листов
			1
	 АО «ГАЗПРОЕКТИНЖИНИРИНГ»		

Инв. N подл.	Подп. и дата	Взам. инв. N	Согласована:

Схема совмещения листов

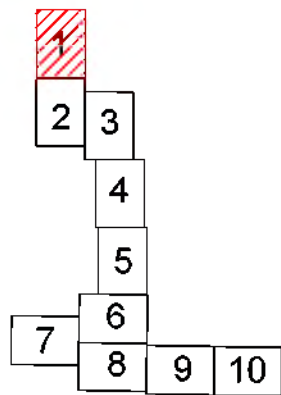

Условные обозначения

- граница планируемого элемента планировочной структуры
- граница образуемой части земельного участка
- граница образуемого земельного участка
- граница и кадастровый номер существующего земельного участка, учтенного в ЕГРН
- номер образуемых земельных участков (частей земельных участков)

40:02:180800:94/чз/1 условный номер образуемой части земельного участка

40:02:180800:311 условный номер образуемого земельного участка

40:02:081800:94



Калужская область
Барятинский район

						14948.ПМТ1 – Г.1			
						«Газопровод межпоселковый от дер. Асмолово до с. Новое Село –с. Барятино Барятинского района Калужской области»			
Изм.	Кол.уч.	Лист	N док.	Подпись	Дата	Проект межевания территории Графическая часть.	Стадия	Лист	Листов
Разраб.		Шахова			05.04.2021			1	10
Пров.		Гладнева			05.04.2021	Чертеж межевания территории М 1:2000	 АО "ГАЗПРОЕКТИНЖИРИНГ"		

Формат А3

Инв. № подл.	Подп. и дата	Взам. инв. №	Согласовано:





Калужская область
Барятинский район

Условные обозначения:

- граница планируемого элемента планировочной структуры
 - граница образуемой части земельного участка
 - граница образуемого земельного участка
 - граница и кадастровый номер существующего земельного участка, учтенного в ЕГРН
 - номер образуемых земельных участков (частей земельных участков)
- 40:02:180800:94/чзл/ условный номер образуемой части земельного участка
- 40:02:180800:3M/ условный номер образуемого земельного участка
- 40:02:081800:94/ граница и кадастровый номер существующего земельного участка, учтенного в ЕГРН

Схема совмещения листов

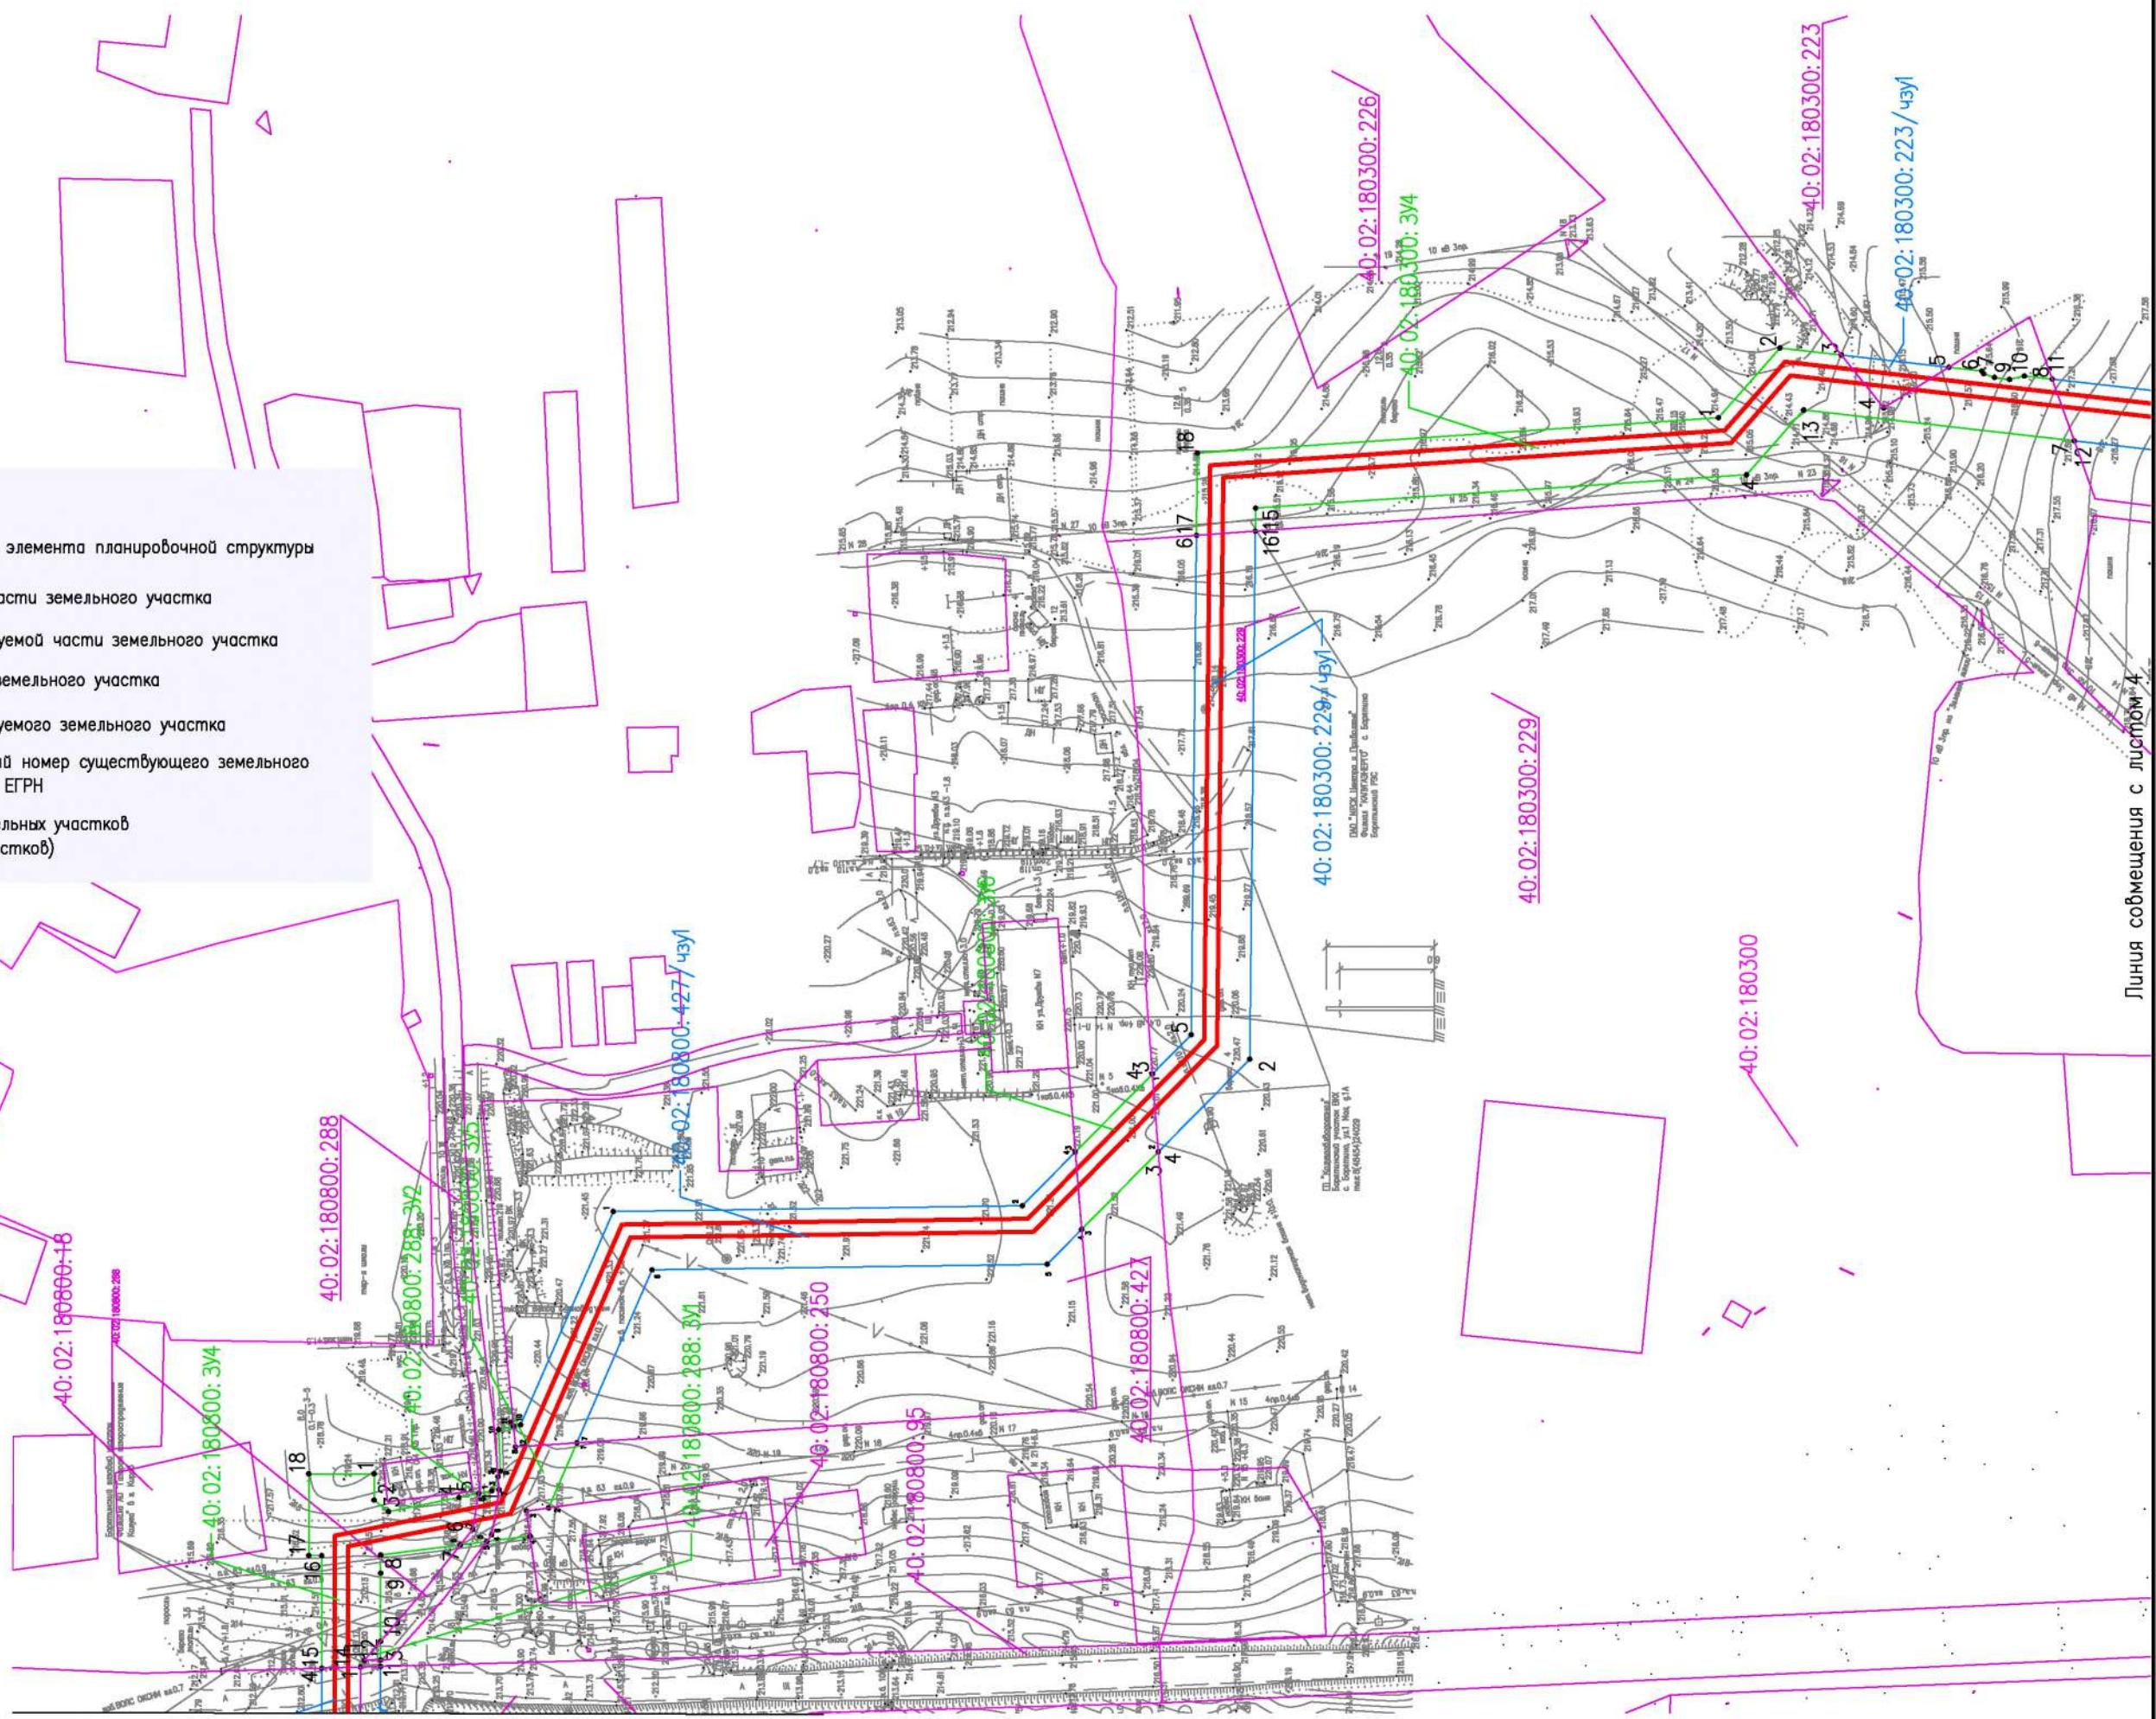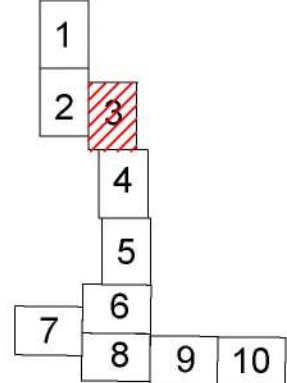

Линия совмещения с листом 2

Линия совмещения с листом 4

Изм.	Колуч.	Лист	№ док	Подпись	Дата

14948.ПМТ1 — Г.1


Формат А3

Лист
3



Калужская область
Барятинский район

Схема совмещения листов

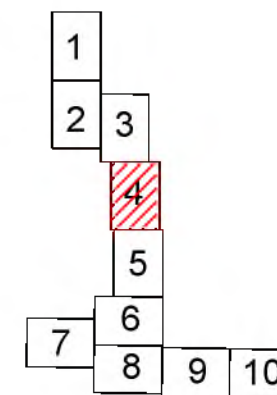

Линия совмещения с листом 3

40:02:180300:223/43/2

40:02:180300:223


40:02:180300

40:02:180300:218

Условные обозначения




граница планируемого элемента планировочной структуры

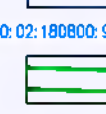


граница образуемой части земельного участка

40:02:180800:94/43/1 условный номер образуемой части земельного участка

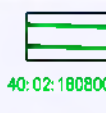

граница образуемого земельного участка

40:02:180800:391 условный номер образуемого земельного участка

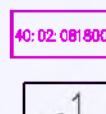

граница и кадастровый номер существующего земельного участка, учтенного в ЕГРН



номер образуемых земельных участков
(частей земельных участков)


Линия совмещения с листом 5

Лист
4

14948.ПМТ1 — Г.1

Формат А3

Изм.	Кодыч	Лист	№док	Подпись	Дата

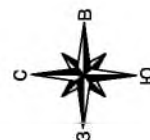

Калужская область
Брятинский район

Схема совмещения листов

1					
2	3				
	4				
	5				
	6				
7	8	9	10		

Линия совмещения с листом 4

40:02:180300:305

40:02:180300:219/чзп

40:02:180300:219

40:02:180300:306

40:02:180300:224

40:02:180300:224/чзп

Линия совмещения с листом 6

Условные обозначения

- граница планируемого элемента планировочной структуры
- граница образуемой части земельного участка
- условный номер образуемой части земельного участка
- граница образуемого земельного участка
- условный номер образуемого земельного участка
- граница и кадастровый номер существующего земельного участка, учтенного в ЕГРН
- номер образуемых земельных участков (частей земельных участков)

40:02:180300

Согласовано:

Взам. инв. №

Подп. и дата

Инв. № подл.

Изм.	Код.уч.	Лист	Издок	Подпись	Дата

14948.ПМТ1 – Г.1

Лист


5

Формат А3


Линия совмещения с листом 5

40:02:180300:224

Схема совмещения листов

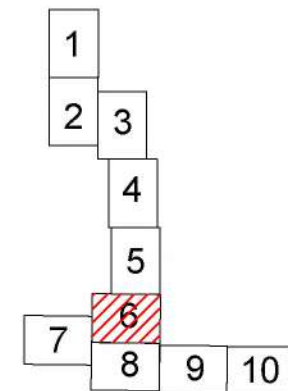

Калужская область
Брятинский район

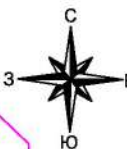

40:02:180300:218

40:02:180300:307

40:02:180300:224

40:02:180300

40:02:180300:220


40:02:180300:224

40:02:180300:222

40:02:180300

40:02:180300:220/чзл

Условные обозначения:

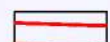


граница планируемого элемента планировочной структуры




граница образуемой части земельного участка

40:02:180800:94/чзл условный номер образуемой части земельного участка

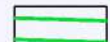

граница образуемого земельного участка

40:02:180800:301 условный номер образуемого земельного участка

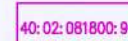

граница и кадастровый номер существующего земельного участка, учтенного в ЕГРН



номер образуемых земельных участков
(частей земельных участков)

40:02:180300:220

Линия совмещения с листом 7

Согласовано:

Взам. инб. N

Подп. и дата

Инб. N подл.

Изм.	Колуч.	Лист	№грок	Подпись	Дата

14948.ПМТ1 — Г.1

Лист


6

Формат А3

1		
2	3	
	4	
	5	
	6	
	8	9 10

Условные обозначения


- граница планируемого элемента планировочной структуры
- граница образуемой части земельного участка
- 40:02:180800:94/чз1 условный номер образуемой части земельного участка
- граница образуемого земельного участка
- 40:02:180800:31 условный номер образуемого земельного участка
- граница и кадастровый номер существующего земельного участка, учтенного в ЕГРН
- номер образуемых земельных участков (частей земельных участков)

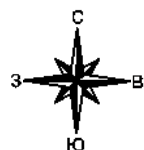

Калужская область
Брятинский район

Схема совмещения листов

1				
2	3			
	4			
	5			
	6			
7	8	9	10	

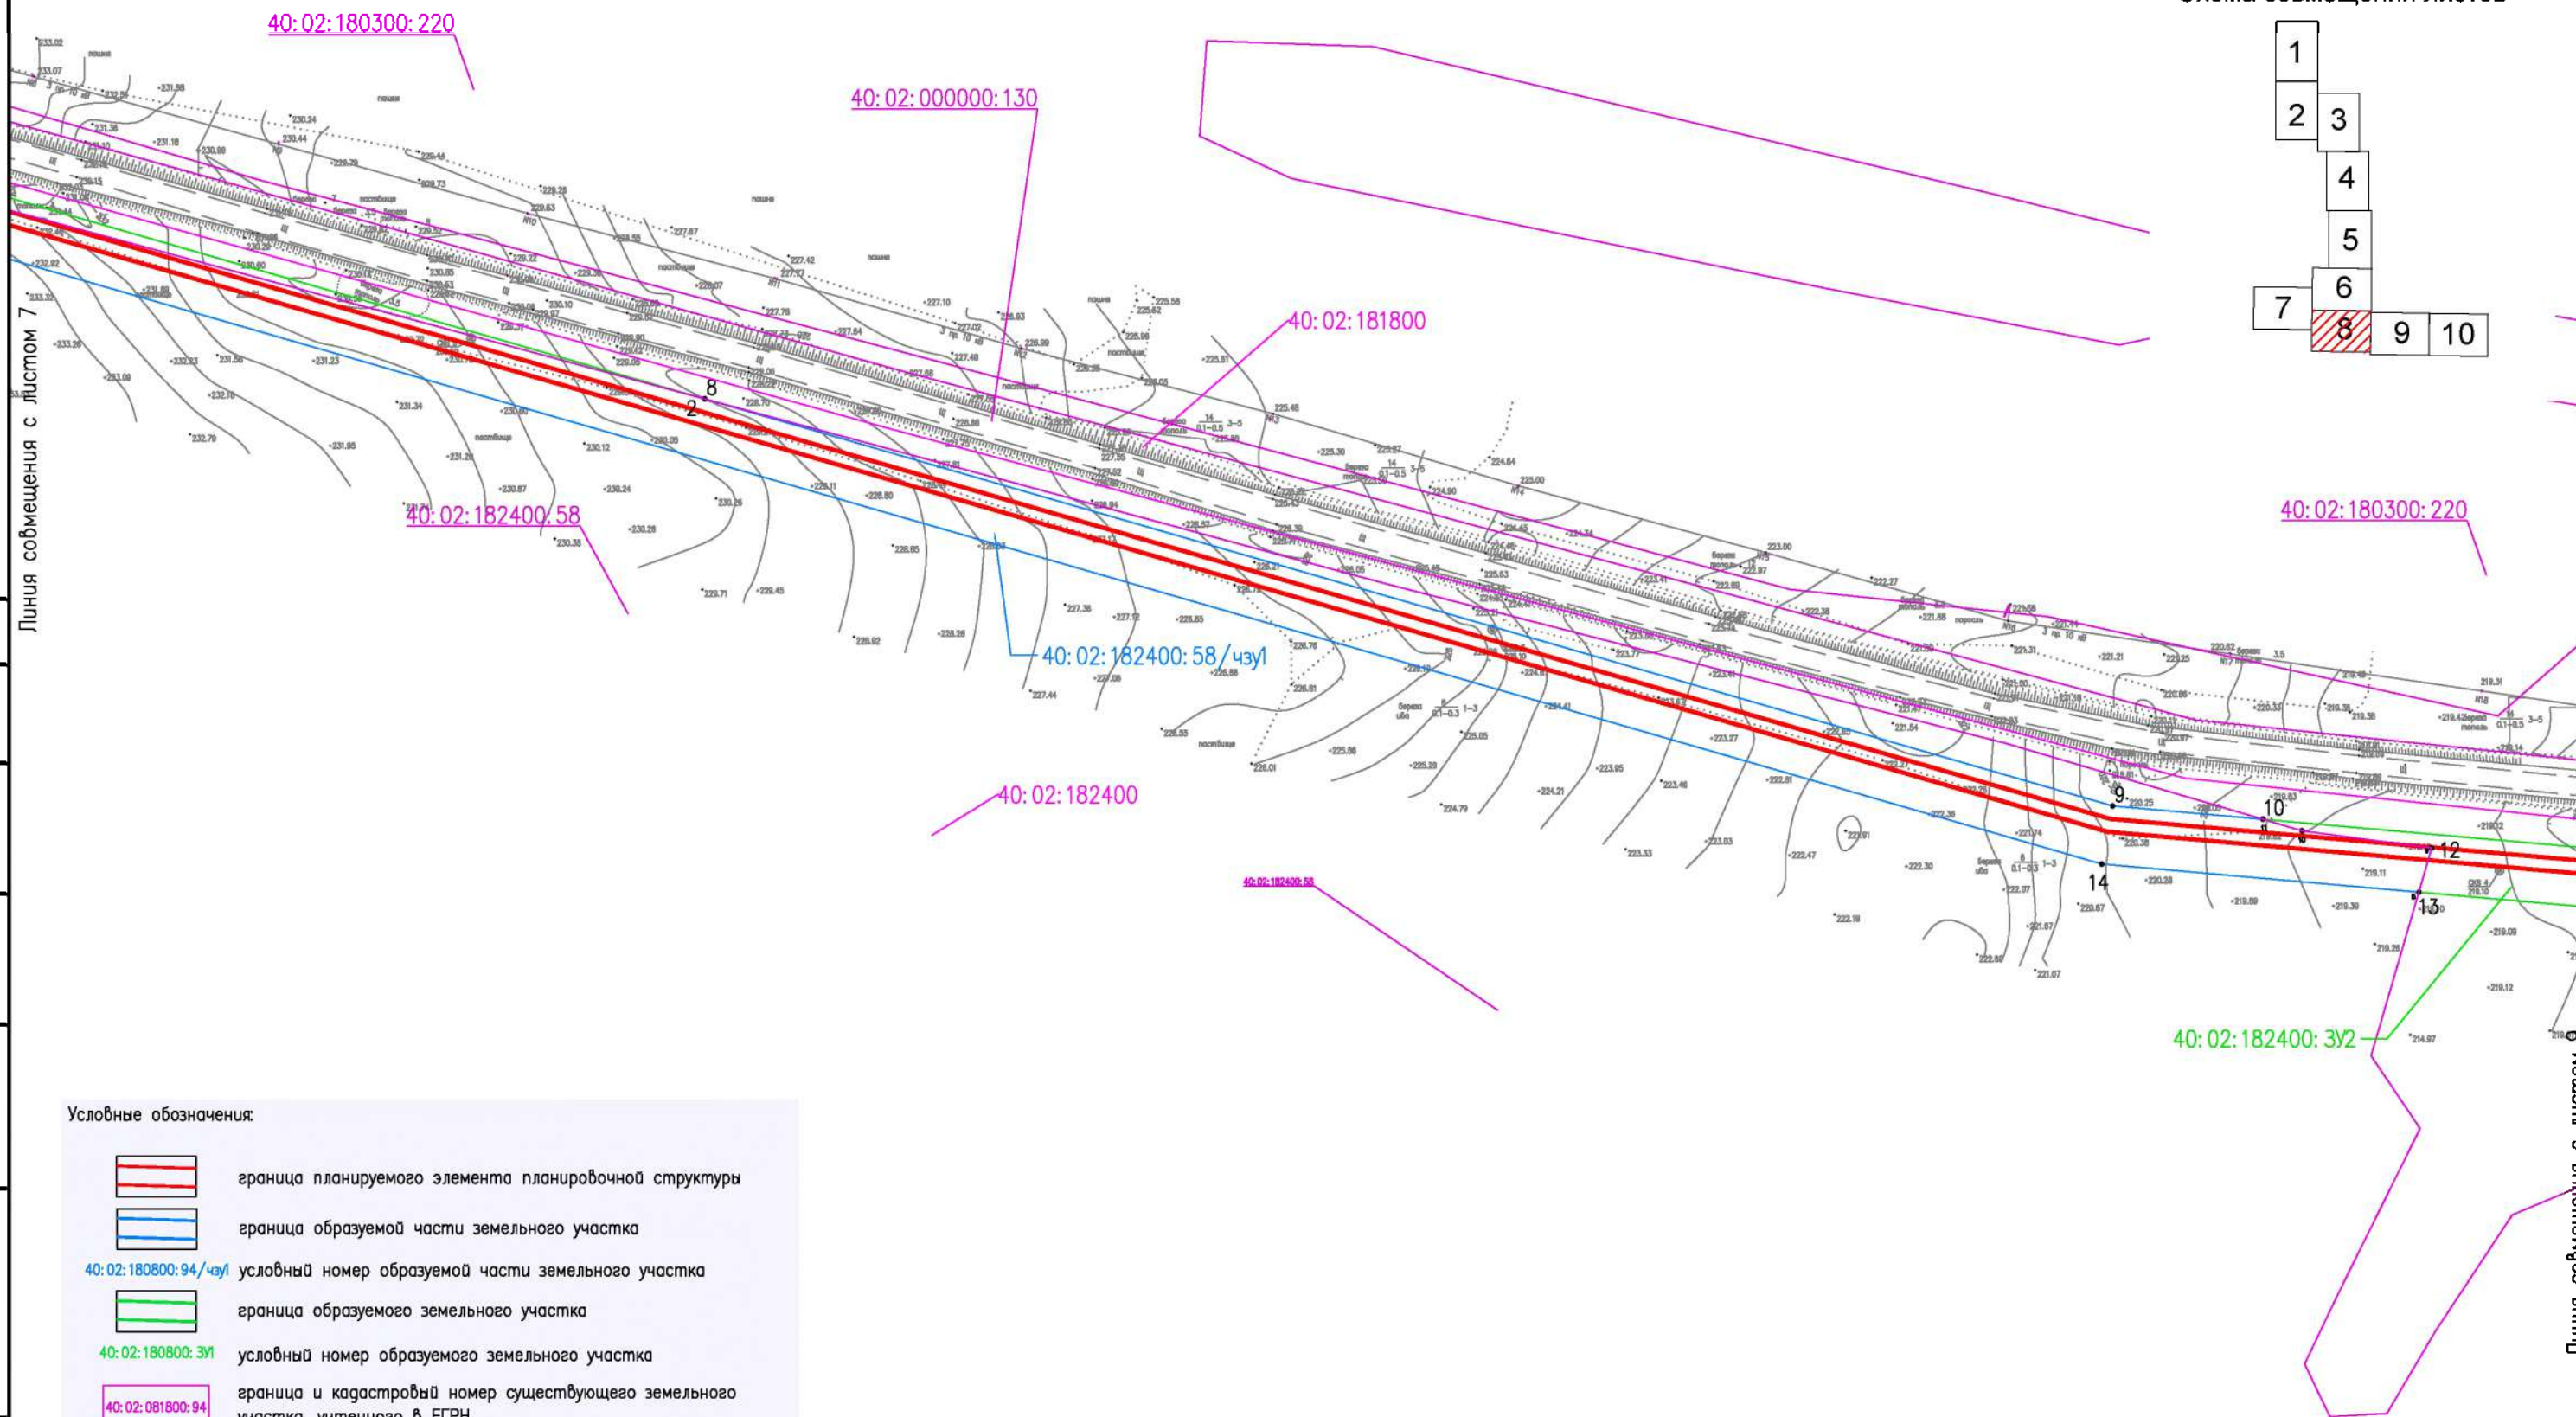

Условные обозначения:


- граница планируемого элемента планировочной структуры
- граница образуемой части земельного участка
- граница образуемого земельного участка
- граница и кадастровый номер существующего земельного участка, учтенного в ЕГРН
- номер образуемых земельных участков (частей земельных участков)

14948.ПМТ1 – Г.1

Изм.	Кодч.	Лист	Ндок	Подпись	Дата


Формат А3

Лист
8

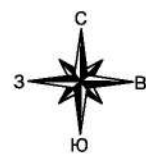

Калужская область
Барятинский район


Схема совмещения листов

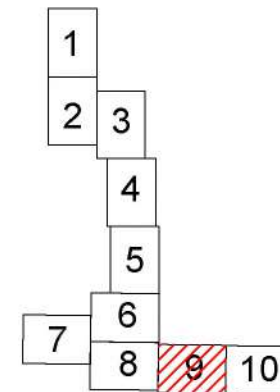

Линия совмещения с листом 8

Линия совмещения с листом 10

Согласовано:	
Инв. N подл.	
Подп. и дата	
Взам. инв. N	

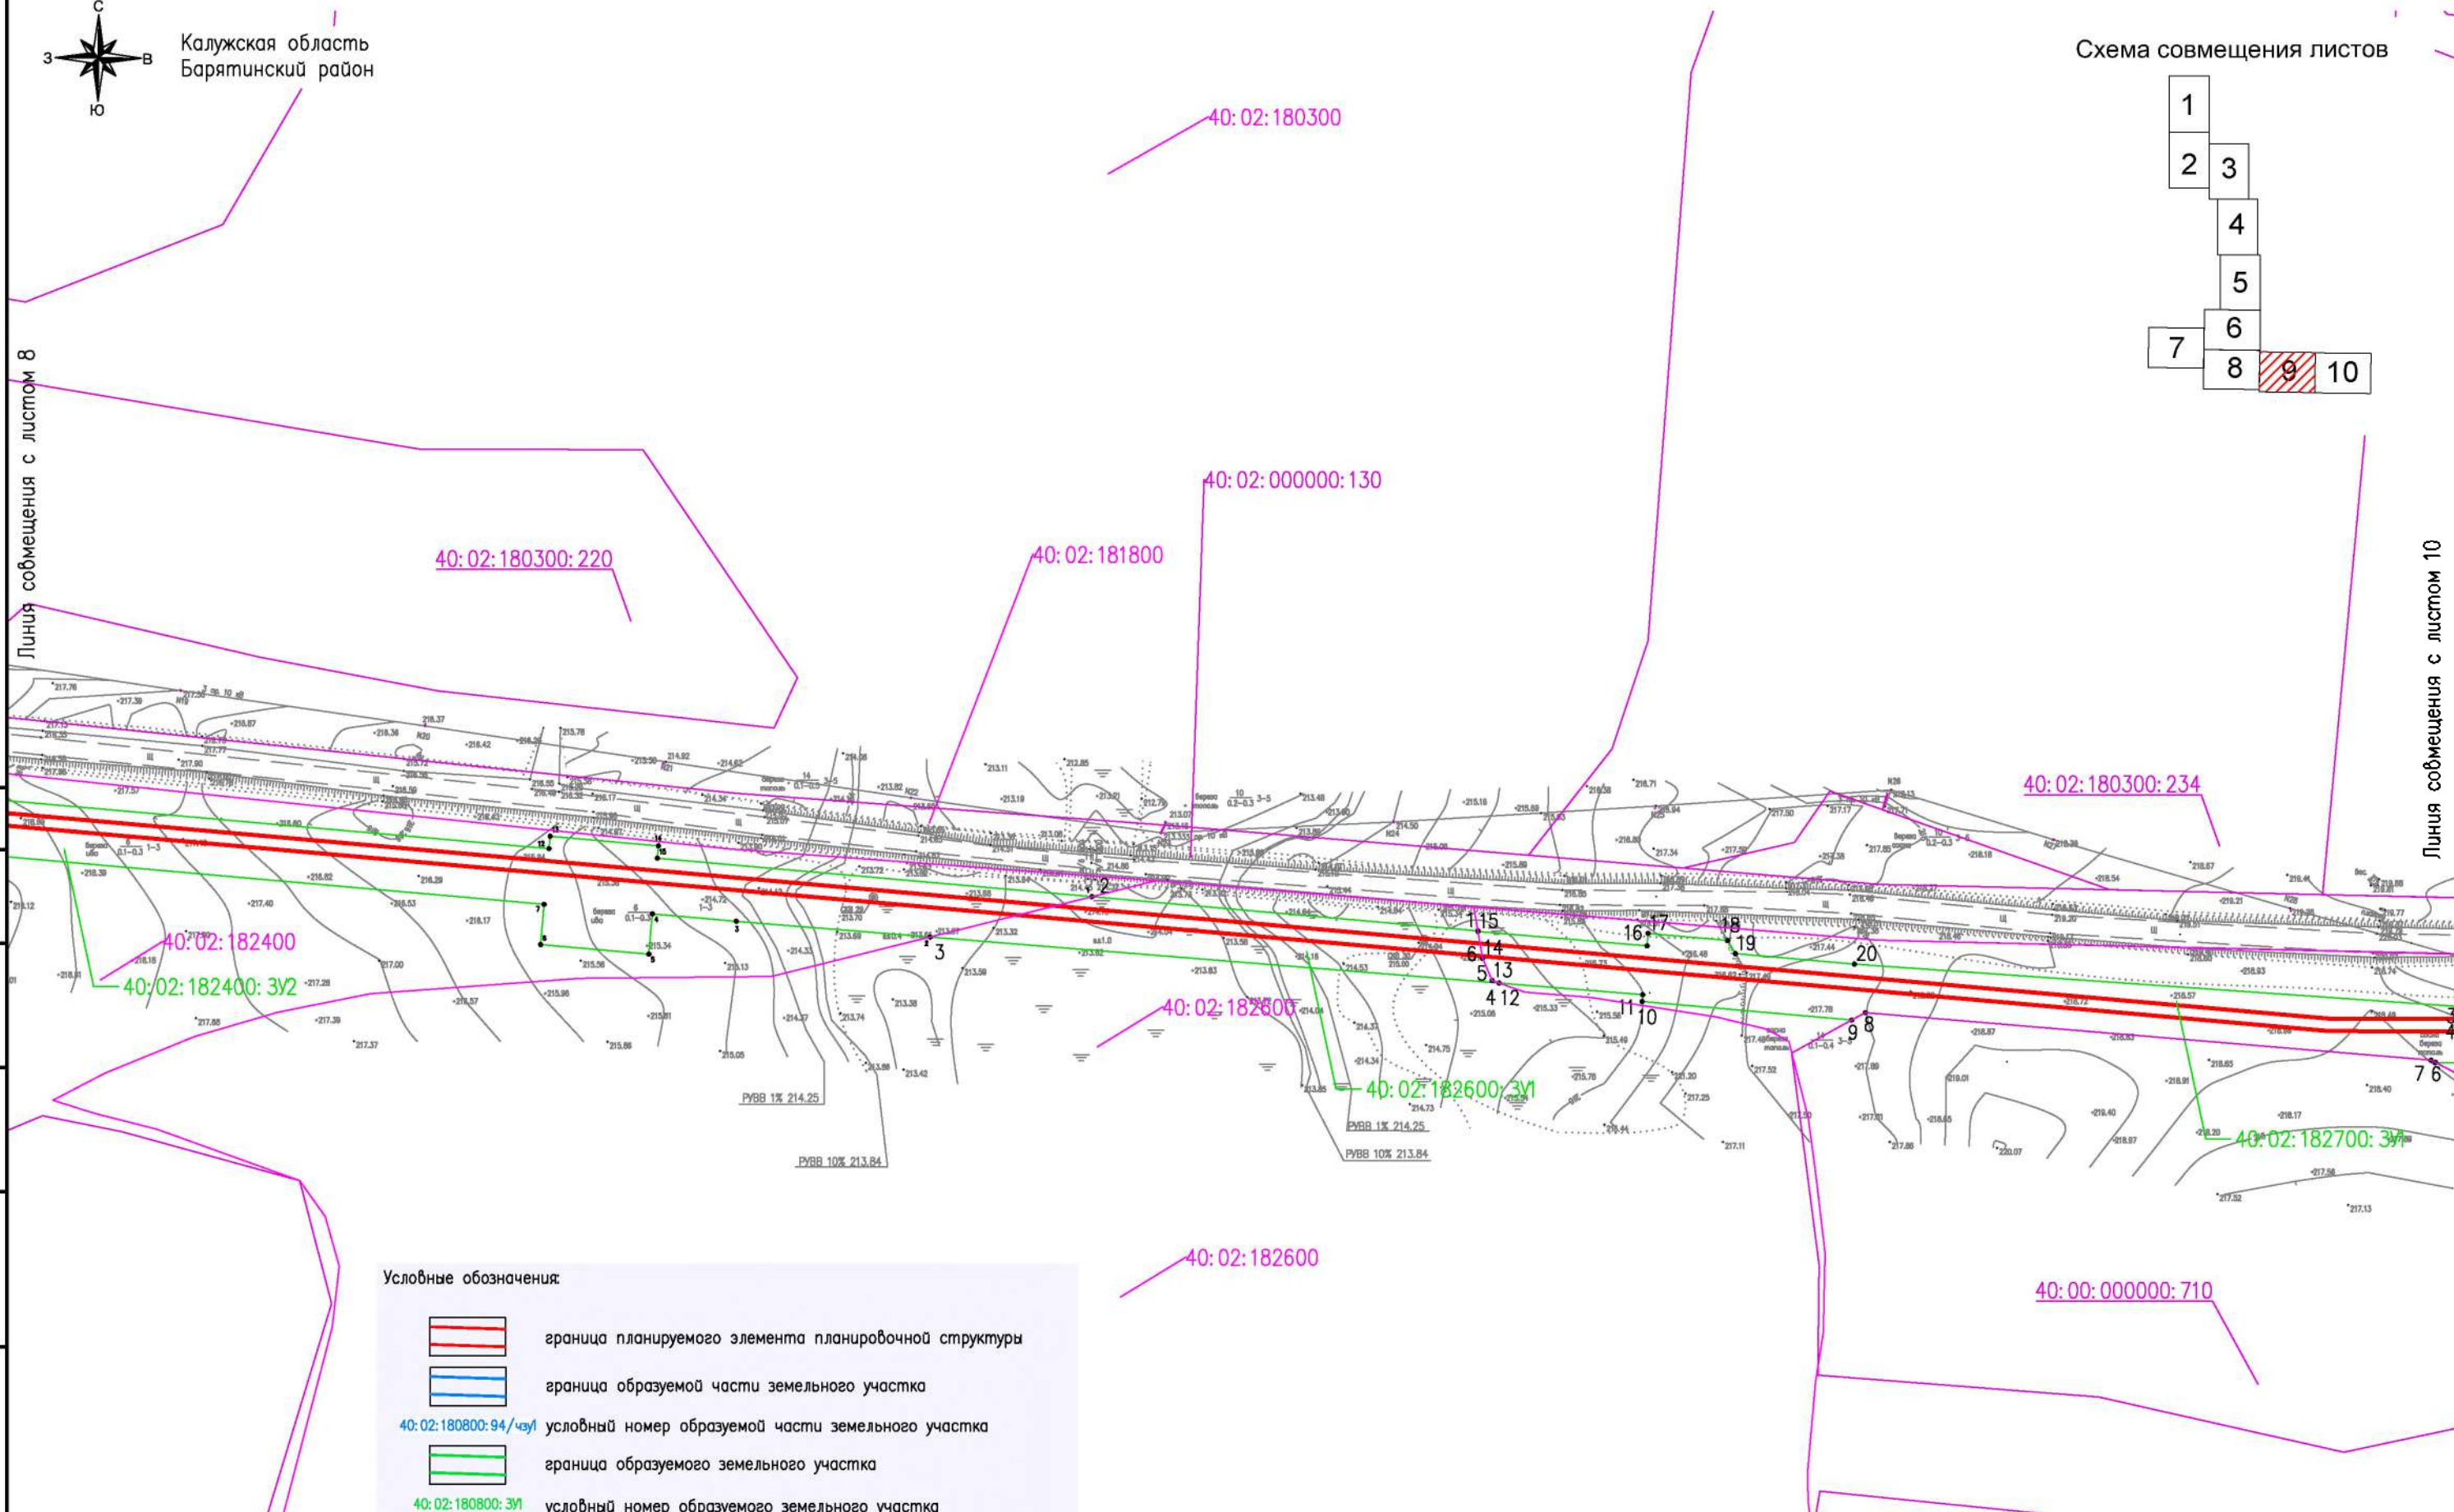


Условные обозначения:

- граница планируемого элемента планировочной структуры
 - граница образуемой части земельного участка
 - граница образуемого земельного участка
 - граница и кадастровый номер существующего земельного участка, учтенного в ЕГРН
 - номер образуемых земельных участков (частей земельных участков)
- 40:02:180800:94/чзУ1 условный номер образуемой части земельного участка
- 40:02:180800:3У1 условный номер образуемого земельного участка

Изм.	Колуч	Лист	№ док	Подпись	Дата	14948.ПМТ1 — Г.1	Лист
							9

Формат А3

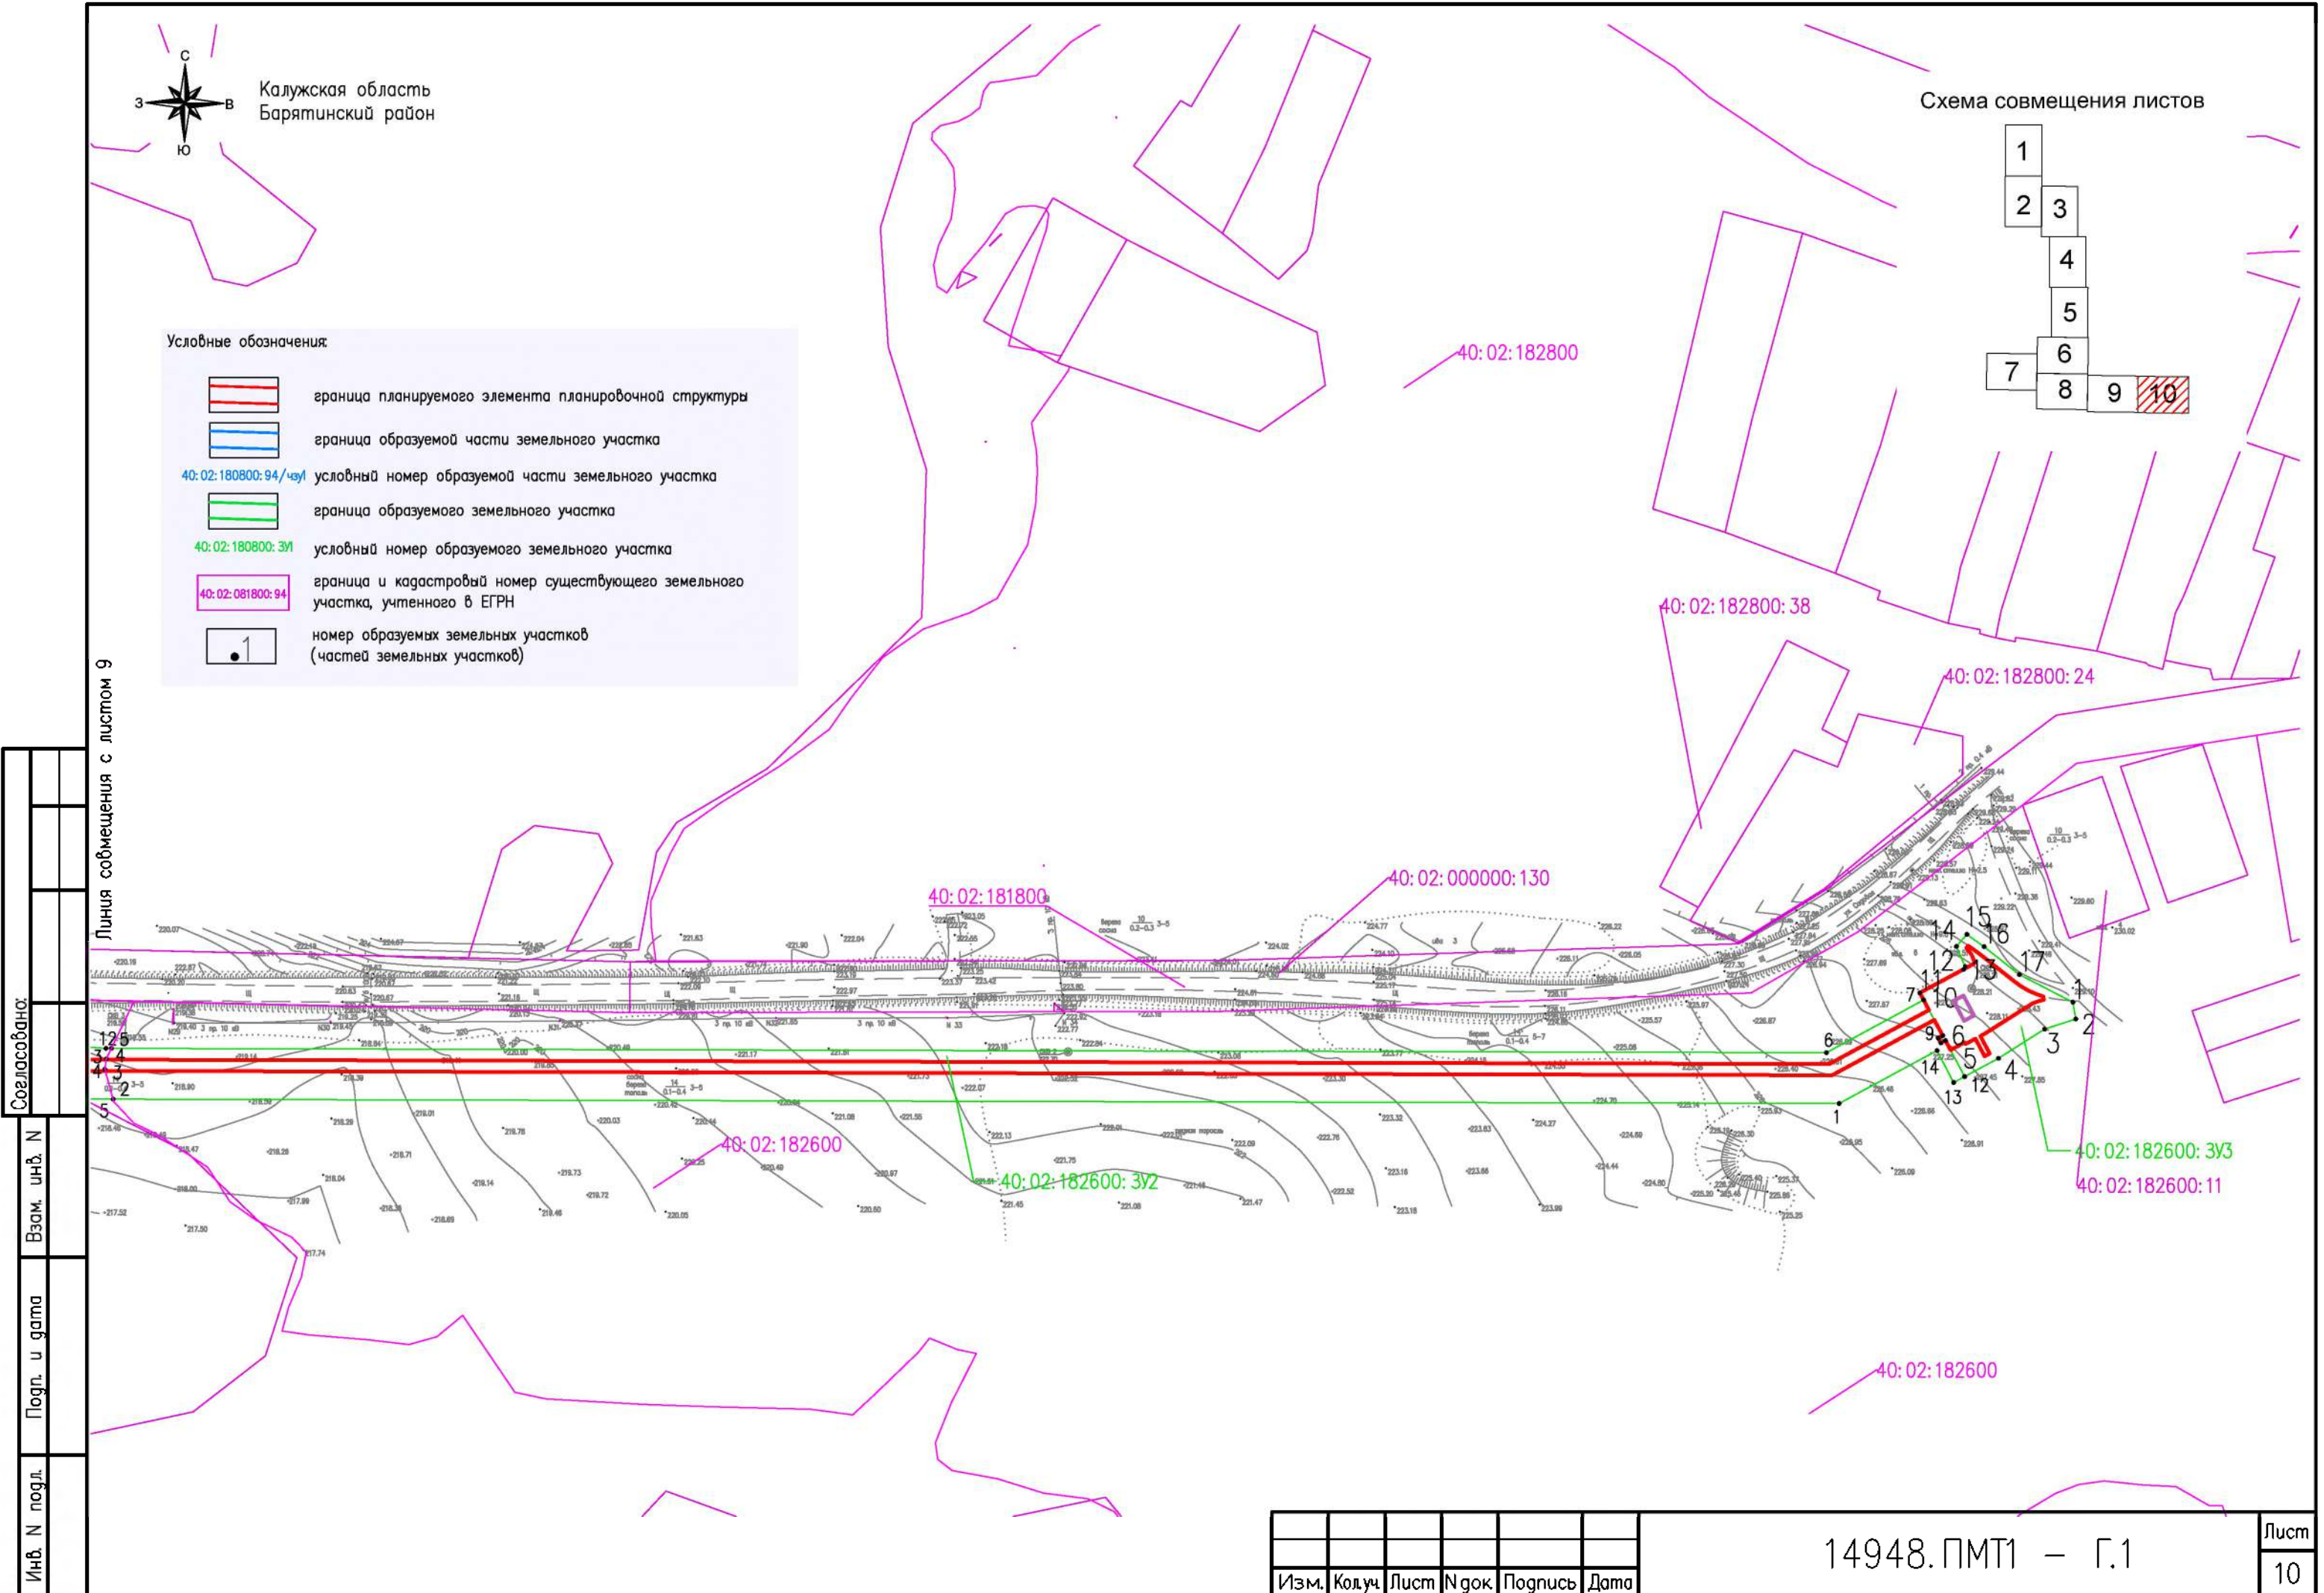

Линия совмещения с листом 9


Согласовано:

Взам. инв. N

Подп. и дата

Инв. N подл.

Схема совмещения листов

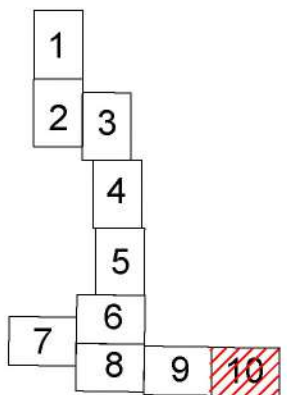

Условные обозначения:

- граница планируемого элемента планировочной структуры
- граница образуемой части земельного участка
- 40:02:180800:94/чзп/ условный номер образуемой части земельного участка
- граница образуемого земельного участка
- 40:02:180800:3п1 условный номер образуемого земельного участка
- 40:02:081800:94 граница и кадастровый номер существующего земельного участка, учтенного в ЕГРН
- 1 номер образуемых земельных участков (частей земельных участков)

АО «ГАЗПРОЕКТИНЖИНИРИНГ»

**ПРОЕКТ ПЛАНИРОВКИ ТЕРРИТОРИИ И ПРОЕКТ МЕЖЕВАНИЯ
ТЕРРИТОРИИ, ПРЕДУСМАТРИВАЮЩИЕ РАЗМЕЩЕНИЕ
ЛИНЕЙНОГО ОБЪЕКТА
«ГАЗОПРОВОД МЕЖПОСЕЛКОВЫЙ ОТ ДЕР. АСМОЛОВО ДО
С. НОВОЕ СЕЛО – С. БАРНЯТИНО БАРЯТИНСКОГО РАЙОНА
КАЛУЖСКОЙ ОБЛАСТИ»**

**Основная часть проекта межевания территории
Раздел 2 «Проект межевания территории.
Текстовая часть»**

14948.ПМТ2

Том 6

**Начальник управления подготовки
производства, инженерных изысканий
и разработки специальных разделов**



П.Н. Крамарев


Главный инженер проекта



В.В. Каракозов

Содержание тома 6

Обозначение	Наименование	Примечание
14948.ПМТ2-С	Содержание тома 6	1
14948.ДПТ - СД	Состав документации по планировки территории	1
14948.ПМТ2.Т	Проект межевания территории. Текстовая часть	20
	Всего листов:	21

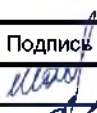Инв. № подл.	Подп. и дата	Взам. инв. №	14948.ПМТ2-С										
Инв. № подл.	Подп. и дата	Взам. инв. №							Содержание тома 6	Стадия	Лист	Листов	
	Изм.	Кол.уч.	Лист	№ док	Подпись	Дата							
	Разраб.		Шахова			05.04.21							
	Пров.		Гладнева			05.04.21							1

Состав документации по планировке территории

№ тома	Обозначение	Наименование	Примечание
1	14948.ППТ1	Раздел 1 Проект планировки территории. Графическая часть»	
2	14948.ППТ2	Раздел 2 Положение о размещении линейных объектов	
3	14948.ППТ3	Раздел 3 Материалы по обоснованию проекта планировки территории. Графическая часть	
4	14948.ППТ4	Раздел 4 Материалы по обоснованию проекта планировки территории. Пояснительная записка	
5	14948.ПМТ1	Раздел 1 Проект межевания территории. Графическая часть	
6	14948.ПМТ2	Раздел 2 Проект межевания территории. Текстовая часть	
7	14948.ПМТ3	Раздел 3 Материалы по обоснованию проекта межевания территории. Графическая часть	
8	14948.ПМТ4	Раздел 4 Материалы по обоснованию проекта межевания территории. Пояснительная записка	

Взам. инв. №		Подп. и дата		14948.ДПТ - СД															
Инв. № подл.		Изм.								Кол.уч.		Лист		№ док		Подпись		Дата	
		Разраб.								Шахова				05.04.21					
		Пров.								Гладнева				05.04.21					
Состав документации по планировке территории																			
										Стадия	Лист	Листов							
												1							
										 АО «ГАЗПРОЕКТИНЖИНИРИНГ»									

Содержание

1. Перечень образуемых земельных участков (частей земельных участков) 2
2. Перечень кадастровых номеров существующих земельных участков, на которых линейный объект может быть размещен на условиях сервитута, публичного сервитута, их адреса или описание местоположения, перечень и адреса расположенных на таких земельных участках объектов недвижимого имущества 5
3. Сведения об отнесении образуемого земельного участка к определенной категории земель (в том числе в случае, если земельный участок в связи с размещением линейного объекта подлежит отнесению к определенной категории земель в силу закона без необходимости принятия решения о переводе земельного участка из состава земель этой категории в другую) или сведения о необходимости перевода земельного участка из состава земель одной категории в другую 5
4. Перечень координат характерных точек образуемых земельных участков (частей земельных участков) 7
5. Перечень координат характерных точек границы территории в отношении которой осуществляется подготовка проекта межевания (МСК 40) 17
6. Вид разрешенного использования образуемых земельных участков (частей земельных участков) предназначенных для размещения линейного объекта 21

Согласовано

Взам. инв. №

Подп. и дата

Инв. № подл.

14948.ПМТ2.Т

Изм.	Кол.уч.	Лист	№ док	Подпись	Дата
Разраб.		Шахова			05.04.21
Пров.		Гладнева			05.04.21

Проект межевания территории.
Текстовая часть

Стадия	Лист	Листов
	1	20



1. Перечень образуемых земельных участков (частей земельных участков)

Таблица 1

№ п/п	Кадастровые номера земельных участков, из которых образуются земельные участки	Условные номера образуемых земельных участков/частей земельных участков	Категория земель	Номера характерных точек образуемых земельных участков/частей земельных участков	Способы образования земельных участков/частей земельных участков	Площадь образуемых земельных участков/частей земельных участков
1	40:02:180800	40:02:180800:3У1	Земли населённых пунктов	1-24	Образование земельных участков из земель, находящихся в государственной или муниципальной собственности	11758
2	40:02:180300	40:02:180300:3У1	Земли населённых пунктов	1-6	Образование земельных участков из земель, находящихся в государственной или муниципальной собственности	376
3	40:02:180300	40:02:180300:3У2	Земли населённых пунктов	1-17	Образование земельных участков из земель, находящихся в государственной или муниципальной собственности	685
4	40:02:180800	40:02:180800:3У2	Земли населённых пунктов	1-19	Образование земельных участков из земель, находящихся в государственной или муниципальной собственности	2209
5	40:02:180300	40:02:180300:3У3	Земли населённых пунктов	1-6	Образование земельных участков из земель, находящихся в государственной или муниципальной собственности	333
6	40:02:180800	40:02:180800:3У3	Земли населённых пунктов	1-14	Образование земельных участков из земель, находящихся в государственной или муниципальной собственности	10939
7	40:02:180800:94	40:02:180800:94/чзу1	Земли населённых пунктов	1-4	Образование части земельного участка	214
8	40:02:180800:95	40:02:180800:95/чзу1	Земли промышленно-сти, энергетики и тд.	1-4	Образование части земельного участка	110
9	40:02:180800:288	40:02:180800:288:3У1	Земли населённых пунктов	1-3	Образование земельных участков из земельных участков, находящихся в государственной или муниципальной собственности	14
10	40:02:180800	40:02:180800:3У4	Земли населённых пунктов	1-18	Образование земельных участков из земель, находящихся в государственной или муниципальной собственности	1528
11	40:02:180800:288	40:02:180800:288:3У2	Земли населённых пунктов	1-8	Образование земельных участков из земельных участков, находящихся в государственной или муниципальной собственности	104

Интв. № подл.	Подп. и дата	Взам. интв. №

12	40:02:180800	40:02:180800:3У5	Земли населённых пунктов	1-12	Образование земельных участков из земель, находящихся в государственной или муниципальной собственности	502
13	40:02:180800:427	40:02:180800:427/чзУ1	Земли населённых пунктов	1-10	Образование части земельного участка	3788
12	40:02:180800	40:02:180800:3У6	Земли населённых пунктов	1-4	Образование земельных участков из земель, находящихся в государственной или муниципальной собственности	603
13	40:02:180300:229	40:02:180300:229/чзУ1	Земли сельскохозяйственного назначения	1-6	Образование части земельного участка	3339
14	40:02:180300	40:02:180300:3У4	Земли сельскохозяйственного назначения	1-18	Образование земельных участков из земель, находящихся в государственной или муниципальной собственности	4828
15	40:02:180300:223	40:02:180300:223/чзУ1	Земли сельскохозяйственного назначения	1-3	Образование части земельного участка	241
16	40:02:180300:223	40:02:180300:223/чзУ2	Земли сельскохозяйственного назначения	1-8	Образование части земельного участка	15691
17	40:02:180300	40:02:180300:3У5	Земли сельскохозяйственного назначения	1-4	Образование земельных участков из земель, находящихся в государственной или муниципальной собственности	183
18	40:02:180300:219	40:02:180300:219/чзУ1	Земли сельскохозяйственного назначения	1-7	Образование части земельного участка	9840
19	40:02:180300	40:02:180300:3У6	Земли сельскохозяйственного назначения	1-9	Образование земельных участков из земель, находящихся в государственной или муниципальной собственности	1052
20	40:02:180300:224	40:02:180300:224/чзУ1	Земли сельскохозяйственного назначения	1-6	Образование части земельного участка	3569
21	40:02:180300	40:02:180300:3У7	Земли сельскохозяйственного назначения	1-6	Образование земельных участков из земель, находящихся в государственной или муниципальной собственности	1988
22	40:02:180300:220	40:02:180300:220/чзУ1	Земли сельскохозяйственного назначения	1-21	Образование части земельного участка	13527
23	40:02:180300	40:02:180300:3У8	Земли сельскохозяйственного назначения	1-4	Образование земельных участков из земель, находящихся в государственной или муниципальной собственности	106
24	40:02:180300:222	40:02:180300:222/чзУ1	Земли сельскохозяйственного назначения	1-14	Образование части земельного участка	6110
25	40:02:180300	40:02:180300:3У9	Земли промышленности, энергетики и тд.	1-4	Образование земельных участков из земель, находящихся в государственной или муниципальной собственности	45
26	40:02:000000:130	40:02:000000:130/чзУ1	Земли промышленности, энергетики и тд.	1-10	Образование части земельного участка	548
27	40:02:181600	40:02:181600:3У1	Земли населённых пунктов	1-21	Образование земельных участков из земель, находящихся в государственной или муниципальной собственности	2187
28	40:02:180300	40:02:180300:3У10	Земли сельскохозяйственного назначения	1-4	Образование земельных участков из земель, находящихся в государственной или муниципальной собственности	34
29	40:02:000000:130	40:02:000000:130/чзУ2	Земли промышленности, энергетики и тд.	1-4	Образование части земельного участка	324
30	40:02:182400	40:02:182400:3У1	Земли сельскохозяйственного назначения	1-6	Образование земельных участков из земель, находящихся в государственной или муниципальной собственности	1718
31	40:02:182400:58	40:02:182400:58/чзУ1	Земли сельскохозяйственного назначения	1-15	Образование части земельного участка	15599

32	40:02:182400	40:02:182400:3У2	Земли населённых пунктов	1-15	Образование земельных участков из земель, находящихся в государственной или муниципальной собственности	7314
33	40:02:182600	40:02:182600:3У1	Земли населённых пунктов	1-6	Образование земельных участков из земель, находящихся в государственной или муниципальной собственности	2558
34	40:02:182700	40:02:182700:3У1	Земли населённых пунктов	1-20	Образование земельных участков из земель, находящихся в государственной или муниципальной собственности	5433
35	40:02:182600	40:02:182600:3У2	Земли населённых пунктов	1-14	Образование земельных участков из земель, находящихся в государственной или муниципальной собственности	11800
36	40:02:182600	40:02:182600:3У3	Земли населённых пунктов	1-17	Образование земельных участков из земель, находящихся в государственной или муниципальной собственности	1351

Примечание: земельные участки, которые будут отнесены к территориям общего пользования, в том числе в отношении которых предполагаются резервирование и (или) изъятие для государственных нужд, отсутствуют.

Инв. № подл.	Подп. и дата	Взам. инв. №

						14948.ПМТ2.Т	Лист
							4
Изм.	Кол. уч	Лист	№ док	Подпись	Дата		

2. Перечень кадастровых номеров существующих земельных участков и земель, на которых линейный объект может быть размещен на условиях публичного сервитута, их адреса или описание местоположения, перечень и адреса расположенных на таких земельных участках объектов недвижимого имущества

Таблица 2

Кадастровый номер земельного участка и кадастрового квартала	Местоположение
40:02:180800:94	Калужская обл., р-н. Барятинский, д.Асмолово
40:02:180800:95	Калужская обл., р-н. Барятинский, д. Асмолово
40:02:180800:288	Калужская обл., р-н Барятинский, д. Асмолово, ул. Мира
40:02:180800:427	Калужская обл., р-н Барятинский, д. Асмолово
40:02:180300:229	Калужская обл., р-н Барятинский, д. Асмолово
40:02:180300:223	Калужская обл., р-н Барятинский, д. Асмолово
40:02:180300:219	Калужская обл., р-н Барятинский, с. Новое Село
40:02:180300:224	Калужская обл., р-н Барятинский, с. Новое Село
40:02:180300:220	Калужская обл., р-н Барятинский, с. Новое Село
40:02:180300:222	Калужская обл., р-н Барятинский, с. Новое Село
40:02:000000:130	Калужская обл., р-н Барятинский, д. Барнятино
40:02:182400:58	Калужская обл., р-н Барятинский, с. Новое Село
40:02:180300	Калужская обл., р-н Барятинский
40:02:180800	Калужская обл., р-н Барятинский
40:02:181600	Калужская обл., р-н Барятинский
40:02:182400	Калужская обл., р-н Барятинский
40:02:182600	Калужская обл., р-н Барятинский
40:02:182700	Калужская обл., р-н Барятинский

3. Сведения об отнесении образуемого земельного участка к определенной категории земель (в том числе в случае, если земельный участок в связи с размещением линейного объекта подлежит отнесению к определенной категории земель в силу закона без необходимости принятия решения о переводе земельного участка из состава земель этой категории в другую) или сведения о необходимости перевода земельного участка из состава земель одной категории в другую

Таблица 3

Кадастровый номер образуемого земельного участка	Категория земель
40:02:180800:ЗУ1	Земли населённых пунктов
40:02:180300:ЗУ1	Земли населённых пунктов
40:02:180300:ЗУ2	Земли населённых пунктов
40:02:180800:ЗУ2	Земли населённых пунктов
40:02:180300:ЗУ3	Земли населённых пунктов

Изм.	Кол.уч.	Лист	№ док	Подпись	Дата	14948.ПМТ2.Т	Лист
							5

40:02:180800:3У3	Земли населённых пунктов
40:02:180800:3У4	Земли населённых пунктов
40:02:180800:3У5	Земли населённых пунктов
40:02:180800:3У6	Земли населённых пунктов
40:02:180300:3У4	Земли сельскохозяйственного назначения
40:02:180300:3У5	Земли сельскохозяйственного назначения
40:02:180300:3У6	Земли сельскохозяйственного назначения
40:02:180300:3У7	Земли сельскохозяйственного назначения
40:02:180300:3У8	Земли сельскохозяйственного назначения
40:02:180300:3У9	Земли промышленности, энергетики и тд.
40:02:181600:3У1	Земли населённых пунктов
40:02:180300:3У10	Земли сельскохозяйственного назначения
40:02:182400:3У1	Земли сельскохозяйственного назначения
40:02:182400:3У2	Земли населённых пунктов
40:02:182600:3У1	Земли населённых пунктов
40:02:182700:3У1	Земли населённых пунктов
40:02:182600:3У2	Земли населённых пунктов
40:02:182600:3У3	Земли населённых пунктов

Инв. № подл.	Подп. и дата	Взам. инв. №							14948.ПМТ2.Т	Лист
										6
			Изм.	Кол.уч.	Лист	№ док	Подпись	Дата		

4. Перечень координат характерных точек образуемых земельных участков (частей земельных участков)

Таблица 4

40:02:180800:3У1		
Площадь 11758 кв.м.		
Номера характерных точек	Координаты	
	Х	У
1	398 636,96	1 195 400,53
2	398 637,15	1 195 399,76
3	398 640,52	1 195 385,11
4	398 642,56	1 195 383,35
5	398 648,16	1 195 384,64
6	398 649,55	1 195 378,66
7	398 676,11	1 195 385,78
8	398 692,12	1 195 389,39
9	398 698,04	1 195 391,01
10	398 696,92	1 195 395,83
11	398 744,28	1 195 406,71
12	398 777,88	1 195 456,41
13	398 873,66	1 195 500,66
14	398 883,60	1 195 506,44
15	398 890,05	1 195 508,23
16	398 990,44	1 195 554,61
17	399 101,32	1 195 532,33
18	399 218,30	1 195 587,03
19	399 217,36	1 195 589,03
20	399 207,80	1 195 601,99
21	399 099,06	1 195 551,14
22	398 988,23	1 195 573,41
23	398 765,78	1 195 470,65
24	398 733,34	1 195 422,66
1	398 636,96	1 195 400,53
40:02:180300:3У1		
Площадь 376 кв.м.		
1	398 676,11	1 195 385,78
2	398 649,55	1 195 378,66
3	398 651,10	1 195 371,97
4	398 699,83	1 195 383,29
5	398 698,04	1 195 391,01
6	398 692,12	1 195 389,39
1	398 676,11	1 195 385,78
40:02:180300:3У2		
Площадь 685 кв.м.		
1	398 620,96	1 195 393,00

Инва. № подл.	Подп. и дата	Взам. инв. №

Изм.	Кол.уч.	Лист	№ док	Подпись	Дата

14948.ПМТ2.Т

2	398 612,33	1 195 391,04
3	398 581,26	1 195 383,97
4	398 574,30	1 195 386,00
5	398 550,85	1 195 462,69
6	398 538,90	1 195 463,23
7	398 523,93	1 195 462,83
8	398 523,93	1 195 458,48
9	398 545,33	1 195 460,77
10	398 545,34	1 195 460,76
11	398 548,79	1 195 461,14
12	398 573,95	1 195 377,54
13	398 629,46	1 195 390,59
14	398 639,77	1 195 382,71
15	398 642,56	1 195 383,35
16	398 640,52	1 195 385,11
17	398 637,15	1 195 399,76
1	398 620,96	1 195 393,00
40:02:180800:3У2		
Площадь 2209 кв.м.		
1	398 583,58	1 195 384,70
2	398 611,92	1 195 391,61
3	398 626,74	1 195 396,34
4	398 626,20	1 195 398,06
5	398 636,96	1 195 400,53
6	398 637,15	1 195 399,76
7	398 620,96	1 195 393,00
8	398 612,33	1 195 391,04
9	398 581,26	1 195 383,97
10	398 574,30	1 195 386,00
11	398 550,85	1 195 462,69
12	398 538,90	1 195 463,23
13	398 523,93	1 195 462,83
14	398 523,93	1 195 465,65
15	398 479,02	1 195 475,54
16	398 478,45	1 195 494,10
17	398 558,73	1 195 476,42
18	398 561,24	1 195 468,53
19	398 558,75	1 195 467,53
1	398 583,58	1 195 384,70
40:02:180300:3У3		
Площадь 333 кв.м.		
1	398 459,24	1 195 498,32
2	398 460,48	1 195 492,93
3	398 461,23	1 195 485,39
4	398 460,99	1 195 479,51
40:02:180800:3У3		
Площадь 10939 кв.м.		
1	398 127,68	1 195 618,98
2	398 127,68	1 195 775,80

Изм.	Кол.уч.	Лист	№ док	Подпись	Дата

3	398 115,71	1 195 776,15
4	398 109,68	1 195 776,32
5	398 109,68	1 195 611,98
6	398 138,43	1 195 580,56
7	398 129,33	1 195 539,27
8	398 178,16	1 195 528,52
9	398 180,94	1 195 541,15
10	398 460,99	1 195 479,51
11	398 461,23	1 195 485,39
12	398 460,48	1 195 492,93
13	398 459,24	1 195 498,32
14	398 182,36	1 195 559,27
1	398 127,68	1 195 618,98
40:02:180800:94/чзy1		
Площадь 214 кв.м.		
1	398 115,88	1 195 794,16
2	398 115,71	1 195 776,15
3	398 127,68	1 195 775,81
4	398 127,68	1 195 793,82
1	398 115,88	1 195 794,16
40:02:180800:95/чзy1		
Площадь 110 кв.м.		
1	398 109,68	1 195 794,34
2	398 109,68	1 195 776,32
3	398 115,71	1 195 776,15
4	398 115,88	1 195 794,16
1	398 109,68	1 195 794,34
40:02:180800:3У4		
Площадь 1528 кв.м.		
1	398 111,68	1 195 853,28
2	398 111,68	1 195 845,26
3	398 107,26	1 195 841,72
4	398 085,67	1 195 846,06
5	398 079,66	1 195 847,27
6	398 081,48	1 195 836,33
7	398 085,27	1 195 831,56
8	398 109,68	1 195 828,47
9	398 109,68	1 195 822,88
10	398 109,68	1 195 802,02
11	398 114,63	1 195 796,22
12	398 109,68	1 195 796,33
13	398 109,68	1 195 794,34
14	398 115,88	1 195 794,16
15	398 127,68	1 195 793,82
16	398 127,68	1 195 828,28
17	398 131,68	1 195 828,28
18	398 131,68	1 195 853,28
1	398 111,68	1 195 853,28
40:02:180800:288/3У 1		

Инд. № подл.	Подп. и дата	Взам. инв. №

Изм.	Кол.уч.	Лист	№ док	Подпись	Дата

14948.ПМТ2.Т

Площадь 14 кв.м		
1	398 109,68	1 195 802,02
2	398 109,68	1 195 796,33
3	398 114,63	1 195 796,22
1	398 109,68	1 195 802,02
40:02:180800:288/ЗУ2		
Площадь 104 кв.м		
1	398 075,63	1 195 848,08
2	398 073,75	1 195 852,41
3	398 073,42	1 195 848,42
4	398 075,67	1 195 834,60
5	398 077,18	1 195 832,58
6	398 085,27	1 195 831,56
7	398 081,48	1 195 836,33
8	398 079,66	1 195 847,27
1	398 075,63	1 195 848,08
40:02:180800:3У5		
Площадь 502 кв.м		
1	398 049,62	1 195 862,75
2	398 058,28	1 195 842,84
3	398 065,03	1 195 841,89
4	398 063,95	1 195 834,26
5	398 077,18	1 195 832,58
6	398 075,67	1 195 834,60
7	398 073,42	1 195 848,42
8	398 073,75	1 195 852,41
9	398 073,03	1 195 854,07
10	398 073,55	1 195 866,81
11	398 069,01	1 195 867,82
12	398 068,40	1 195 861,50
1	398 049,62	1 195 862,75
40:02:180800:427/чзУ1		
Площадь 3788 кв.м		
1	398 038,47	1 195 933,52
2	397 913,28	1 195 935,29
3	397 897,04	1 195 951,72
4	397 895,10	1 195 928,08
5	397 905,65	1 195 917,40
6	398 026,60	1 195 915,68
7	398 049,62	1 195 862,75
8	398 068,40	1 195 861,50
9	398 069,01	1 195 867,82
10	398 066,84	1 195 868,30
1	398 038,47	1 195 933,52
40:02:180800:3У6		
Площадь 603 кв.м		
1	397 873,43	1 195 975,61
2	397 871,64	1 195 951,82
3	397 895,10	1 195 928,08

Изм.	Кол.уч.	Лист	№ док	Подпись	Дата

4	397 897,04	1 195 951,72
1	397 873,43	1 195 975,61
40:02:180300:229/чзy1		
Площадь 3339 кв.м		
1	397 841,95	1 196 141,67
2	397 843,65	1 195 980,15
3	397 871,64	1 195 951,82
4	397 873,43	1 195 975,61
5	397 861,57	1 195 987,62
6	397 859,97	1 196 140,37
1	397 841,95	1 196 141,67
40:02:180300:3У4		
Площадь 4828 кв.м		
1	397 700,18	1 196 176,38
2	397 681,39	1 196 197,69
3	397 662,52	1 196 195,54
4	397 649,61	1 196 179,37
5	397 629,67	1 196 191,79
6	397 619,56	1 196 190,64
7	397 619,00	1 196 189,85
8	397 615,70	1 196 188,69
9	397 611,09	1 196 188,10
10	397 606,54	1 196 189,15
11	397 598,04	1 196 188,18
12	397 591,27	1 196 169,29
13	397 674,10	1 196 178,74
14	397 691,57	1 196 158,92
15	397 841,88	1 196 148,72
16	397 841,95	1 196 141,67
17	397 859,97	1 196 140,37
18	397 859,70	1 196 165,56
1	397 700,18	1 196 176,38
40:02:180300:223/чзy1		
Площадь 241 кв.м		
1	397 629,67	1 196 191,79
2	397 649,61	1 196 179,37
3	397 662,52	1 196 195,54
1	397 629,67	1 196 191,79
40:02:180300:223/чзy2		
Площадь 15691 кв.м		
1	397 363,03	1 196 161,37
2	396 808,94	1 196 262,43
3	396 731,33	1 196 268,16
4	396 736,24	1 196 249,74
5	396 806,65	1 196 244,55
6	397 362,42	1 196 143,19
7	397 591,27	1 196 169,29
8	397 598,04	1 196 188,18
1	397 363,03	1 196 161,37

Изм.	Кол.уч.	Лист	№ док	Подпись	Дата
Инд. № подл.	Подп. и дата	Взам. инв.№			

Инв. № подл.	Подп. и дата	Взам. инв. №							14948.ПМТ2.Т	Лист
			Изм.	Кол.уч.	Лист	№ док	Подпись	Дата		9

40:02:180300:3У5		
Площадь 183 кв.м		
1	396 721,38	1 196 268,89
2	396 725,98	1 196 250,50
3	396 736,24	1 196 249,74
4	396 731,33	1 196 268,16
1	396 721,38	1 196 268,89
40:02:180300:219/чзy1		
Площадь 9840 кв.м		
1	396 310,76	1 196 299,16
2	396 181,33	1 196 291,83
3	396 182,14	1 196 287,81
4	396 172,50	1 196 273,31
5	396 310,60	1 196 281,13
6	396 725,98	1 196 250,50
7	396 721,38	1 196 268,89
1	396 310,76	1 196 299,16
40:02:180300:3У6		
Площадь 1052 кв.м		
1	396 145,72	1 196 281,00
2	396 143,47	1 196 276,93
3	396 102,40	1 196 239,42
4	396 102,16	1 196 238,41
5	396 169,87	1 196 273,16
6	396 172,50	1 196 273,31
7	396 182,14	1 196 287,81
8	396 181,33	1 196 291,83
9	396 165,05	1 196 290,91
1	396 145,72	1 196 281,00
40:02:180300:224/чзy1		
Площадь 3569 кв.м		
1	395 934,28	1 196 172,51
2	395 963,24	1 196 167,13
3	396 102,16	1 196 238,41
4	396 102,40	1 196 239,42
5	396 143,47	1 196 276,93
6	396 145,72	1 196 281,00
1	395 934,28	1 196 172,51
40:02:180300:3У7		
Площадь 1988 кв.м		
1	395 871,01	1 196 099,51
2	395 879,03	1 196 080,41
3	395 934,32	1 196 152,29
4	395 963,24	1 196 167,13
5	395 934,28	1 196 172,51
6	395 922,51	1 196 166,47
1	395 871,01	1 196 099,51
40:02:180300:220/чзy1		
Площадь 13527 кв.м		

1	395 480,57	1 195 591,92
2	395 444,91	1 195 580,42
3	395 443,68	1 195 584,22
4	395 417,03	1 195 575,63
5	395 418,26	1 195 571,82
6	395 396,14	1 195 564,69
7	395 396,16	1 195 564,54
8	395 395,92	1 195 564,47
9	395 395,90	1 195 564,61
10	395 390,08	1 195 562,73
11	395 395,71	1 195 545,64
12	395 423,79	1 195 554,69
13	395 424,71	1 195 551,84
14	395 451,36	1 195 560,43
15	395 450,43	1 195 563,29
16	395 479,50	1 195 572,66
17	395 482,44	1 195 563,61
18	395 496,26	1 195 579,33
19	395 495,47	1 195 581,77
20	395 879,03	1 196 080,41
21	395 871,01	1 196 099,51
1	395 480,57	1 195 591,92
40:02:180300:3У8		
Площадь 106 кв.м		
1	395 482,44	1 195 563,61
2	395 484,16	1 195 558,31
3	395 498,16	1 195 573,46
4	395 496,26	1 195 579,33
1	395 482,44	1 195 563,61
40:02:180300:222/чзУ1		
Площадь 6110 кв.м		
1	395 564,99	1 195 367,55
2	395 498,16	1 195 573,46
3	395 484,16	1 195 558,31
4	395 547,85	1 195 362,03
5	395 546,12	1 195 361,47
6	395 556,85	1 195 328,16
7	395 558,66	1 195 328,74
8	395 560,53	1 195 322,97
9	395 577,32	1 195 271,23
10	395 594,14	1 195 277,71
11	395 577,55	1 195 328,83
12	395 575,79	1 195 334,25
13	395 590,17	1 195 338,88
14	395 579,44	1 195 372,20
1	395 564,99	1 195 367,55
40:02:180300:3У9		
Площадь 45 кв.м		
1	395 577,32	1 195 271,23

Изм.	Кол.уч.	Лист	№ док	Подпись	Дата

Инв. № подл.	Подп. и дата	Взам. инв. №							14948.ПМТ2.Т	Лист
										11
			Изм.	Кол.уч.	Лист	№ док	Подпись	Дата		

2	395 578,11	1 195 268,80
3	395 594,90	1 195 275,38
4	395 594,14	1 195 277,71
1	395 577,32	1 195 271,23
40:02:000000:130/чзy1		
Площадь 548 кв.м		
1	395 578,11	1 195 268,80
2	395 581,17	1 195 259,36
3	395 578,07	1 195 258,28
4	395 580,91	1 195 250,55
5	395 625,39	1 195 268,01
6	395 622,85	1 195 274,86
7	395 616,29	1 195 272,42
8	395 607,30	1 195 268,92
9	395 598,13	1 195 265,43
10	395 594,90	1 195 275,38
1	395 578,11	1 195 268,80
40:02:180600:3У1		
Площадь 2187 кв.м		
1	395580,91	1195250,55
2	395582,27	1195246,87
3	395585,63	1195239,15
4	395586,70	1195235,83
5	395584,32	1195235,07
6	395589,22	1195219,68
7	395584,27	1195218,11
8	395586,08	1195212,39
9	395591,04	1195213,97
10	395591,30	1195213,17
11	395593,87	1195213,99
12	395594,62	1195211,41
13	395596,72	1195204,25
14	395605,72	1195203,65
15	395622,61	1195208,87
16	395629,15	1195215,01
17	395631,10	1195224,15
18	395621,46	1195253,87
19	395621,54	1195254,27
20	395628,34	1195260,09
21	395625,40	1195268,02
1	395580,91	1195250,55
40:02:180300:3У10		
Площадь 34 кв.м		
1	395 395,71	1 195 545,64
2	395 393,86	1 195 545,04
3	395 388,30	1 195 562,16
4	395 390,08	1 195 562,73
1	395 395,71	1 195 545,64
40:02:000000:130/чзy2		

Инв. № подл.	Подп. и дата	Взам. инв. №							14948.ПМТ2.Т	Лист
										12
			Изм.	Кол.уч.	Лист	№ док	Подпись	Дата		

Площадь 324 кв.м		
1	395 371,17	1 195 556,63
2	395 376,73	1 195 539,51
3	395 393,86	1 195 545,04
4	395 388,30	1 195 562,16
1	395 371,17	1 195 556,63
40:02:182400:3У1		
Площадь 1718 кв.м		
1	395 362,29	1 195 553,77
2	395 255,97	1 195 921,59
3	395 314,44	1 195 706,06
4	395 358,63	1 195 533,67
5	395 376,73	1 195 539,51
6	395 371,17	1 195 556,63
1	395 362,29	1 195 553,77
40:02:182400:58/чзУ1		
Площадь 15599 кв.м		
1	395 334,36	1 195 549,42
2	395 337,18	1 195 539,82
3	395 339,99	1 195 530,22
4	395 340,66	1 195 527,96
5	395 350,15	1 195 530,94
6	395 358,63	1 195 533,67
7	395 314,44	1 195 706,06
8	395 255,97	1 195 921,59
9	395 131,53	1 196 352,12
10	395 127,46	1 196 398,10
11	395 123,94	1 196 410,01
12	395 118,65	1 196 449,70
13	395 105,17	1 196 445,77
14	395 113,75	1 196 348,80
15	395 344,02	1 195 552,15
1	395 334,36	1 195 549,42
40:02:182400:3У2		
Площадь 7314 кв.м		
1	395 088,41	1 196 839,41
2	395 075,43	1 196 787,27
3	395 080,47	1 196 724,87
4	395 082,86	1 196 697,88
5	395 069,91	1 196 696,74
6	395 072,99	1 196 661,87
7	395 085,95	1 196 663,02
8	395 105,17	1 196 445,77
9	395 118,65	1 196 449,70
10	395 123,94	1 196 410,01
11	395 127,46	1 196 398,10
12	395 103,88	1 196 664,60
13	395 107,86	1 196 664,96
14	395 104,77	1 196 699,82

15	395 100,79	1 196 699,47
1	395 088,41	1 196 839,41
40:02:182600:3У1		
Площадь 2558 кв.м		
1	395 077,42	1 196 963,63
2	395 088,41	1 196 839,41
3	395 075,43	1 196 787,27
4	395 060,60	1 196 970,47
5	395 061,39	1 196 968,23
6	395 068,59	1 196 965,17
1	395 077,42	1 196 963,63
40:02:182700:3У1		
Площадь 5433 кв.м		
1	395 066,69	1 197 084,86
2	395 070,08	1 197 046,56
3	395 074,32	1 197 044,06
4	395 076,58	1 197 018,47
5	395 072,60	1 197 018,11
6	395 077,19	1 196 963,67
7	395 068,59	1 196 965,17
8	395 061,39	1 196 968,23
9	395 060,60	1 196 970,47
10	395 056,86	1 197 016,72
11	395 054,67	1 197 016,53
12	395 048,70	1 197 084,00
13	395 051,07	1 197 088,32
14	395 035,79	1 197 270,50
15	395 035,05	1 197 271,93
16	395 035,03	1 197 282,55
17	395 045,64	1 197 279,63
18	395 049,33	1 197 280,17
19	395 053,03	1 197 281,95
20	395 053,03	1 197 280,05
1	395 066,69	1 197 084,86
40:02:182600:3У2		
Площадь 11800 кв.м		
1	395033,49	1197894,29
2	395035,03	1197282,56
3	395045,64	1197279,63
4	395049,33	1197280,17
5	395053,03	1197281,95
6	395051,50	1197889,76
7	395070,16	1197924,24
8	395057,57	1197931,01
9	395056,69	1197929,39
10	395054,93	1197930,34
11	395055,81	1197931,97
12	395043,03	1197938,76
13	395040,93	1197934,86

Инв. № подл.	Подп. и дата	Взам. инв. №

Изм.	Коп.уч.	Лист	№ док	Подпись	Дата

14948.ПМТ2.Т

14	395052,27	1197928,99
1	395033,49	1197894,29
40:02:182600:3У3		
Площадь 1351 кв.м		
1	395069,39	1197977,13
2	395063,44	1197978,15
3	395059,83	1197967,09
4	395049,48	1197950,75
5	395043,03	1197938,76
6	395055,81	1197931,97
7	395054,93	1197930,34
8	395056,69	1197929,39
9	395057,57	1197931,01
10	395070,16	1197924,24
11	395072,70	1197922,86
12	395081,03	1197938,40
13	395082,02	1197938,95
14	395089,13	1197935,82
15	395093,42	1197939,58
16	395089,06	1197945,66
17	395079,19	1197958,16
1	395069,39	1197977,13

5. Перечень координат характерных точек границы территории в отношении которой осуществляется подготовка проекта межевания (МСК 40)

Таблица 5

Номер точки	Координаты	
	Х	У
1	2	3
1	398063,96	1195834,26
2	398109,68	1195828,47
3	398109,68	1195611,99
4	398138,43	1195580,56
5	398129,33	1195539,27
6	398178,16	1195528,52
7	398180,94	1195541,15
8	398523,93	1195465,65
9	398523,93	1195458,48
10	398545,34	1195460,77
11	398545,34	1195460,76
12	398548,79	1195461,14
13	398573,95	1195377,54
14	398629,46	1195390,59
15	398639,77	1195382,71
16	398648,16	1195384,64
17	398651,10	1195371,97
18	398699,83	1195383,29
19	398696,92	1195395,83
20	398744,28	1195406,71

Изм.	Коп.уч.	Лист	№ док	Подпись	Дата
Инд. № подл.	Подп. и дата	Взам. инв.№			

14948.ПМТ2.Т

70	395418,26	1195571,82
71	395362,29	1195553,77
72	395131,53	1196352,12
73	395103,88	1196664,61
74	395107,86	1196664,96
75	395104,77	1196699,82
76	395100,79	1196699,47
77	395072,60	1197018,11
78	395076,58	1197018,47
79	395074,32	1197044,06
80	395070,08	1197046,56
81	395066,69	1197084,86
82	395053,03	1197280,05
83	395051,50	1197889,76
84	395070,16	1197924,24
85	395072,70	1197922,86
86	395081,03	1197938,40
87	395082,02	1197938,95
88	395089,13	1197935,82
89	395093,42	1197939,58
90	395089,06	1197945,66
91	395079,19	1197958,16
92	395069,39	1197977,13
93	395063,44	1197978,15
94	395059,83	1197967,09
95	395049,48	1197950,75
96	395040,93	1197934,86
97	395052,27	1197928,99
98	395033,49	1197894,29
99	395035,05	1197271,93
100	395035,79	1197270,50
101	395051,07	1197088,32
102	395048,70	1197084,00
103	395054,67	1197016,53
104	395056,86	1197016,72
105	395080,48	1196724,87
106	395082,86	1196697,88
107	395069,91	1196696,74
108	395072,99	1196661,87
109	395085,95	1196663,02
110	395113,75	1196348,80
111	395344,02	1195552,15
112	395334,36	1195549,42
113	395340,66	1195527,96
114	395350,15	1195530,94
115	395423,79	1195554,69
116	395424,71	1195551,84
117	395451,36	1195560,43
118	395450,44	1195563,29

Инд. № подл.	Подп. и дата	Взам. инв. №

Изм.	Коп.уч.	Лист	№ док	Подпись	Дата

14948.ПМТ2.Т

119	395479,50	1195572,66
120	395547,86	1195362,03
121	395546,12	1195361,47
122	395556,85	1195328,16
123	395558,66	1195328,74
124	395581,17	1195259,36
125	395578,07	1195258,28
126	395582,27	1195246,87
127	395585,63	1195239,15
128	395586,69	1195235,82
129	395584,32	1195235,07
130	395589,22	1195219,68
131	395584,27	1195218,11
132	395586,08	1195212,39
133	395591,04	1195213,97
134	395591,30	1195213,17
135	395593,87	1195213,99
136	395596,72	1195204,25
137	395605,72	1195203,65
138	395622,61	1195208,87
139	395629,15	1195215,01
140	395631,10	1195224,15
141	395621,46	1195253,87
142	395621,54	1195254,27
143	395628,34	1195260,09
144	395622,85	1195274,86
145	395616,29	1195272,42
146	395607,30	1195268,92
147	395598,13	1195265,43
148	395575,79	1195334,26
149	395590,17	1195338,88
150	395579,44	1195372,20
151	395564,99	1195367,55
152	395495,47	1195581,77
153	395934,32	1196152,29
154	396169,88	1196273,16
155	396310,60	1196281,13
156	396806,65	1196244,55
157	397362,42	1196143,19
158	397674,10	1196178,74
159	397691,57	1196158,92
160	397841,88	1196148,73
161	397843,65	1195980,15
162	397905,65	1195917,40
163	398026,60	1195915,68
164	398058,28	1195842,84
165	398065,03	1195841,89
166	398063,96	1195834,27
1	398063,96	1195834,26

Инд. № подл.	Подп. и дата	Взам. инв. №

Изм.	Коп.уч.	Лист	№ док	Подпись	Дата

14948.ПМТ2.Т

6. Вид разрешенного использования образуемых земельных участков (частей земельных участков) предназначенных для строительства линейного объекта

Таблица 6

Условный номер образуемого земельного участка	Вид разрешенного использования земельного участка
40:02:180800:3У1	Трубопроводный транспорт (размещение нефтепроводов, водопроводов, газопроводов и иных трубопроводов, а также иных зданий и сооружений, необходимых для эксплуатации названных трубопроводов)
40:02:180300:3У1	Трубопроводный транспорт (размещение нефтепроводов, водопроводов, газопроводов и иных трубопроводов, а также иных зданий и сооружений, необходимых для эксплуатации названных трубопроводов)
40:02:180800:3У2	Трубопроводный транспорт (размещение нефтепроводов, водопроводов, газопроводов и иных трубопроводов, а также иных зданий и сооружений, необходимых для эксплуатации названных трубопроводов)
40:02:180800:3У3	Трубопроводный транспорт (размещение нефтепроводов, водопроводов, газопроводов и иных трубопроводов, а также иных зданий и сооружений, необходимых для эксплуатации названных трубопроводов)
40:02:180300:3У2	Трубопроводный транспорт (размещение нефтепроводов, водопроводов, газопроводов и иных трубопроводов, а также иных зданий и сооружений, необходимых для эксплуатации названных трубопроводов)
40:02:180300:3У3	Трубопроводный транспорт (размещение нефтепроводов, водопроводов, газопроводов и иных трубопроводов, а также иных зданий и сооружений, необходимых для эксплуатации названных трубопроводов)
40:02:180800:3У4	Трубопроводный транспорт (размещение нефтепроводов, водопроводов, газопроводов и иных трубопроводов, а также иных зданий и сооружений, необходимых для эксплуатации названных трубопроводов)
40:02:180800:94/чзУ1	Для размещения и эксплуатации объектов автомобильного транспорта и объектов дорожного хозяйства
40:02:180800:95/чзУ1	Для размещения и эксплуатации объектов автомобильного транспорта и объектов дорожного хозяйства
40:02:180800:288/3У1	Трубопроводный транспорт (размещение нефтепроводов, водопроводов, газопроводов и иных трубопроводов, а также иных зданий и сооружений, необходимых для эксплуатации названных трубопроводов)
40:02:180800:3У4	Трубопроводный транспорт (размещение нефтепроводов, водопроводов, газопроводов и иных трубопроводов, а также иных зданий и сооружений, необходимых для эксплуатации названных трубопроводов)
40:02:180800:288/3У2	Трубопроводный транспорт (размещение нефтепроводов, водопроводов, газопроводов и иных трубопроводов, а также иных зданий и сооружений, необходимых для эксплуатации названных трубопроводов)
40:02:180800:3У5	Трубопроводный транспорт (размещение нефтепроводов, водопроводов, газопроводов и иных трубопроводов, а также иных зданий и сооружений, необходимых для эксплуатации названных трубопроводов)

Изм.	Кол.уч.	Лист	№ док	Подпись	Дата
Изм.	Кол.уч.	Лист	№ док	Подпись	Дата
Изм.	Кол.уч.	Лист	№ док	Подпись	Дата

14948.ПМТ2.Т

Лист

18

Инд. № подл.	Подп. и дата	Взам. инв. №							Лист			
						Изм.	Кол.уч.	Лист		№ док	Подпись	Дата
									14948.ПМТ2.Т	19		

	ных трубопроводов)
40:02:180800:427/чзy1	Благоустройство территории
40:02:180800:3У6	Трубопроводный транспорт (размещение нефтепроводов, водопроводов, газопроводов и иных трубопроводов, а также иных зданий и сооружений, необходимых для эксплуатации названных трубопроводов)
40:02:180300:229/чзy1	Для сельскохозяйственного производства
40:02:180300:3У4	Трубопроводный транспорт (размещение нефтепроводов, водопроводов, газопроводов и иных трубопроводов, а также иных зданий и сооружений, необходимых для эксплуатации названных трубопроводов)
40:02:180300:223/чзy1	Для сельскохозяйственного производства
40:02:180300:223/чзy2	Для сельскохозяйственного производства
40:02:180300:3У5	Трубопроводный транспорт (размещение нефтепроводов, водопроводов, газопроводов и иных трубопроводов, а также иных зданий и сооружений, необходимых для эксплуатации названных трубопроводов)
40:02:180300:219/чзy1	Для сельскохозяйственного производства
40:02:180300:3У6	Трубопроводный транспорт (размещение нефтепроводов, водопроводов, газопроводов и иных трубопроводов, а также иных зданий и сооружений, необходимых для эксплуатации названных трубопроводов)
40:02:180300:224/чзy1	Для сельскохозяйственного производства
40:02:180300:3У7	Трубопроводный транспорт (размещение нефтепроводов, водопроводов, газопроводов и иных трубопроводов, а также иных зданий и сооружений, необходимых для эксплуатации названных трубопроводов)
40:02:180300:220/чзy1	Для сельскохозяйственного производства
40:02:180300:3У8	Трубопроводный транспорт (размещение нефтепроводов, водопроводов, газопроводов и иных трубопроводов, а также иных зданий и сооружений, необходимых для эксплуатации названных трубопроводов)
40:02:180300:222/чзy1	Для сельскохозяйственного производства
40:02:180300:3У9	Трубопроводный транспорт (размещение нефтепроводов, водопроводов, газопроводов и иных трубопроводов, а также иных зданий и сооружений, необходимых для эксплуатации названных трубопроводов)
40:02:000000:130/чзy1	Для размещения и эксплуатации объектов автомобильного транспорта и объектов дорожного хозяйства
40:02:181600:3У1	Трубопроводный транспорт (размещение нефтепроводов, водопроводов, газопроводов и иных трубопроводов, а также иных зданий и сооружений, необходимых для эксплуатации названных трубопроводов)
40:02:180300:3У10	Трубопроводный транспорт (размещение нефтепроводов, водопроводов, газопроводов и иных трубопроводов, а также иных зданий и сооружений, необходимых для эксплуатации названных трубопроводов)
40:02:000000:130/чзy2	Для размещения и эксплуатации объектов автомобильного транспорта и объектов дорожного хозяйства
40:02:182400:3У1	Трубопроводный транспорт (размещение нефтепроводов, водопроводов, газопроводов и иных трубопроводов, а также иных зданий и сооружений, необходимых для эксплуатации названных трубопроводов)
40602:182400:58/чзy1	Для сельскохозяйственного производства

40:02:182400:3У2	Трубопроводный транспорт (размещение нефтепроводов, водопроводов, газопроводов и иных трубопроводов, а также иных зданий и сооружений, необходимых для эксплуатации названных трубопроводов)
40:02:182600:3У1	Трубопроводный транспорт (размещение нефтепроводов, водопроводов, газопроводов и иных трубопроводов, а также иных зданий и сооружений, необходимых для эксплуатации названных трубопроводов)
40:02:182700:3У1	Трубопроводный транспорт (размещение нефтепроводов, водопроводов, газопроводов и иных трубопроводов, а также иных зданий и сооружений, необходимых для эксплуатации названных трубопроводов)
40:02:182600:3У2	Трубопроводный транспорт (размещение нефтепроводов, водопроводов, газопроводов и иных трубопроводов, а также иных зданий и сооружений, необходимых для эксплуатации названных трубопроводов)
40:02:182600:3У3	Трубопроводный транспорт (размещение нефтепроводов, водопроводов, газопроводов и иных трубопроводов, а также иных зданий и сооружений, необходимых для эксплуатации названных трубопроводов)

*Примечание: Вид разрешенного использования части земельного участка соответствует виду разрешённого использования земельного участка из которого она образуется.

Инв. № подл.	Подп. и дата	Взам. инв. №							14948.ПМТ2.Т	Лист
										20
			Изм.	Кол.уч.	Лист	№ док	Подпись	Дата		

АО «ГАЗПРОЕКТИНЖИНИРИНГ»

**ПРОЕКТ ПЛАНИРОВКИ ТЕРРИТОРИИ И ПРОЕКТ МЕЖЕВАНИЯ
ТЕРРИТОРИИ, ПРЕДУСМАТРИВАЮЩИЕ РАЗМЕЩЕНИЕ
ЛИНЕЙНОГО ОБЪЕКТА
«ГАЗОПРОВОД МЕЖПОСЕЛКОВЫЙ ОТ ДЕР. АСМОЛОВО ДО
С. НОВОЕ СЕЛО – С. БАРЯТИНСКИЙ РАЙОНА
КАЛУЖСКОЙ ОБЛАСТИ»**

**Материалы по обоснованию проекта межевания территории
Раздел 3 «Материалы по обоснованию проекта межевания
территории. Графическая часть»**

14948.ПМТЗ

Том 7

Начальник управления подготовки
производства, инженерных изысканий
и разработки специальных разделов



П.Н. Крамарев

Главный инженер проекта



В.В. Каракозов



Содержание тома 7

Обозначение	Наименование	Примечание
14948.ПМТЗ-С	Содержание тома 7	1
14948.ДПТ - СД	Состав документации по планировки территории	1
14948.ПМТЗ – Г.1	Чертеж обоснования проекта межевания территории	10
	Всего листов:	12


Инв. № подл.	Подп. и дата	Взам. инв. №							14948.ПМТЗ-С					
									Содержание тома 7			Стадия	Лист	Листов
														1
												Содержание тома 7		
Изм.	Кол.уч.	Лист	№ док	Подпись	Дата									
Разраб.		Шахова			05.04.21									
Пров.		Гладнева			05.04.21									

Состав документации по планировке территории

№ тома	Обозначение	Наименование	Примечание
1	14948.ППТ1	Раздел 1 Проект планировки территории. Графическая часть»	
2	14948.ППТ2	Раздел 2 Положение о размещении линейных объектов	
3	14948.ППТ3	Раздел 3 Материалы по обоснованию проекта планировки территории. Графическая часть	
4	14948.ППТ4	Раздел 4 Материалы по обоснованию проекта планировки территории. Пояснительная записка	
5	14948.ПМТ1	Раздел 1 Проект межевания территории. Графическая часть	
6	14948.ПМТ2	Раздел 2 Проект межевания территории. Текстовая часть	
7	14948.ПМТ3	Раздел 3 Материалы по обоснованию проекта межевания территории. Графическая часть	
8	14948.ПМТ4	Раздел 4 Материалы по обоснованию проекта межевания территории. Пояснительная записка	

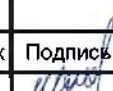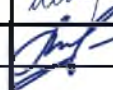Взам. инв. №		Подп. и дата		14948.ДПТ - СД																			
Инв. № подл.		Изм.												Кол.уч.		Лист		№ док		Подпись		Дата	
		Разраб.												Шахова				05.04.21					
		Пров.												Гладнева				05.04.21					
Состав документации по планировке территории														Стадия	Лист	Листов							
																1							
														 АО «ГАЗПРОЕКТИНЖИНИРИНГ»									


Инв. N подл.	Подп. и дата	Взам. инв. N	Согласована:

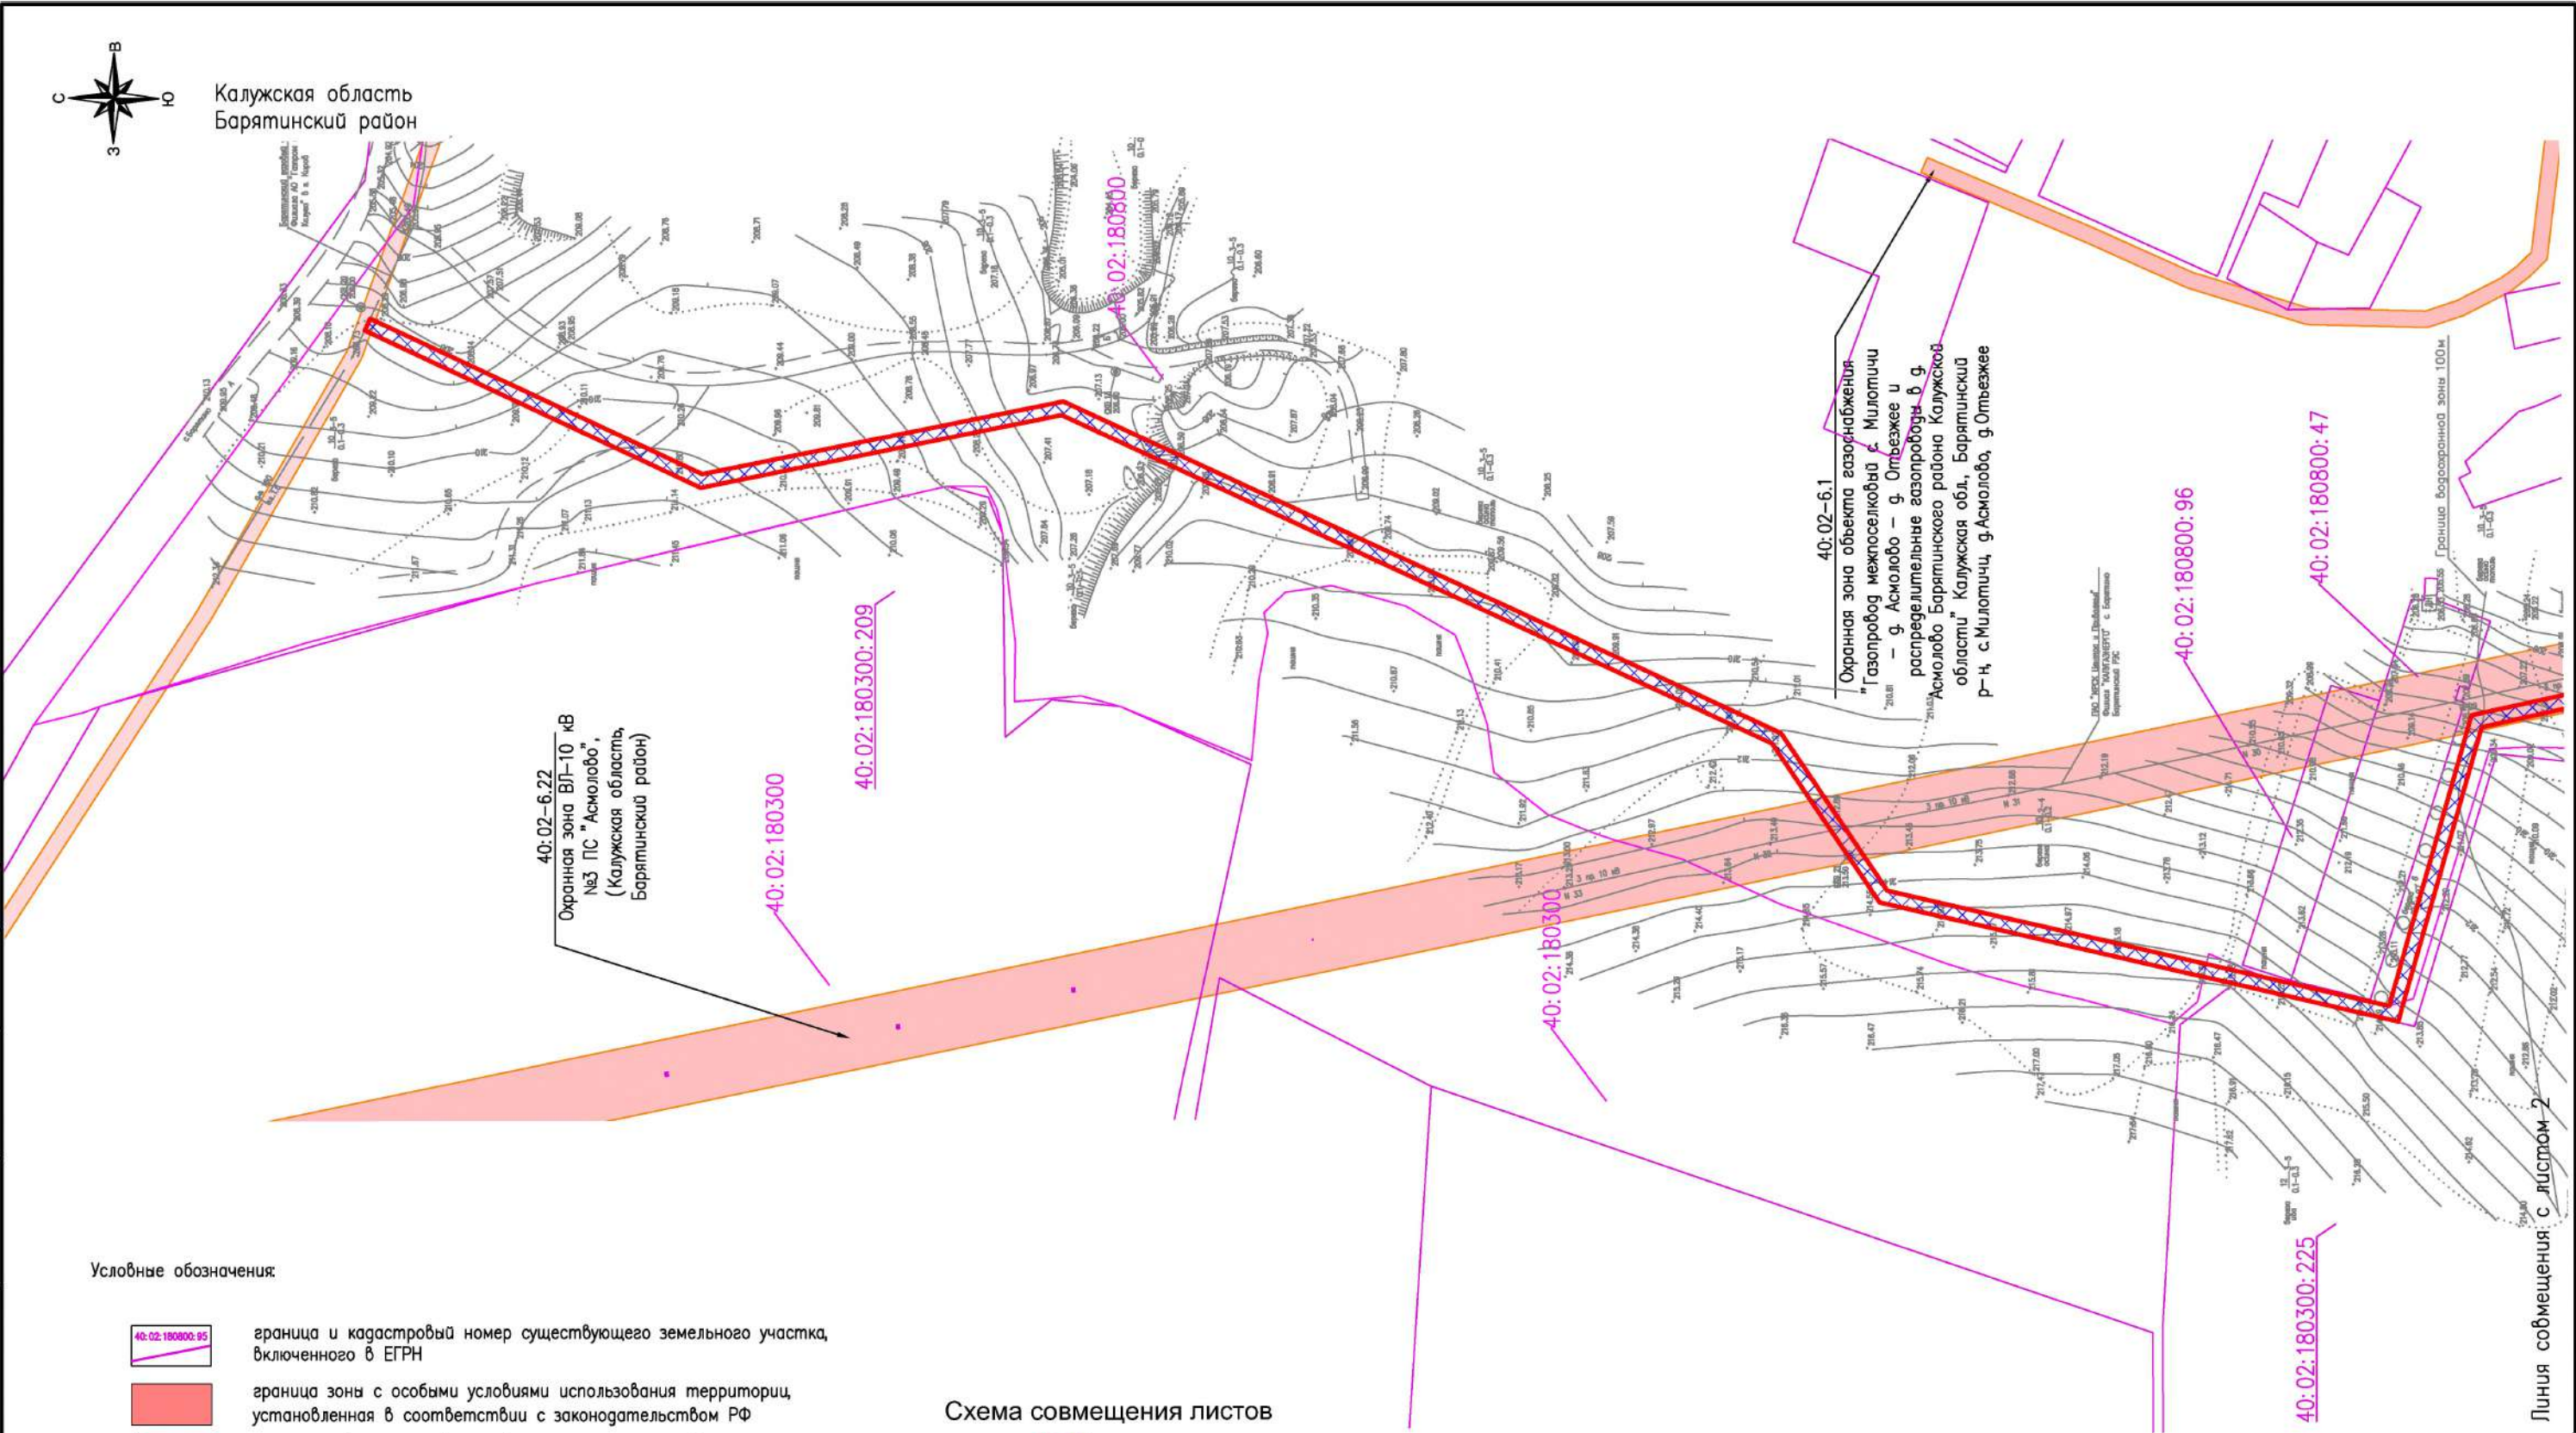

Условные обозначения:

- 40:02:180800:95 граница и кадастровый номер существующего земельного участка, включенного в ЕГРН
- граница зоны с особыми условиями использования территории, установленная в соответствии с законодательством РФ
- граница публичных сервитутов, подлежащих установлению в соответствии с законодательством РФ
- граница зоны с особыми условиями использования территорий, подлежащая установлению в связи с размещением линейного объекта (охранная зона газораспределительных сетей)
- граница зоны с особыми условиями использования территорий, подлежащая установлению в связи с размещением линейного объекта (охранная зона электросетевого хозяйства)

Схема совмещения листов

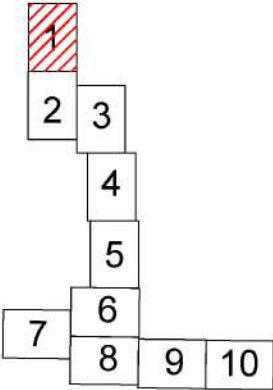

14948.ПМТЗ – Г.1					
«Газопровод межпоселковый от дер. Асмолово до с. Новое Село – с. Барнятино Брятинского района Калужской области»					
Изм.	Колуч.	Лист	№ док.	Подпись	Дата
Разраб.	Шахова			ШОМ	05.04.2021
Пров.	Гладнева			ГЛ	05.04.2021
Материалы по обоснованию проекта межевания территории. Графическая часть				Стадия	Лист
Материалы по обоснованию проекта межевания территории 1:2000					10
				АО "ГАЗПРОЕКТИНЖИНИРИНГ"	



Калужская область
Барятинский район

Условные обозначения:



граница и кадастровый номер существующего земельного участка, включенного в ЕГРН




граница зоны с особыми условиями использования территории, установленная в соответствии с законодательством РФ



граница публичных сервитутов, подлежащих установлению в соответствии с законодательством РФ



граница зоны с особыми условиями использования территорий, подлежащая установлению в связи с размещением линейного объекта (охранная зона газораспределительных сетей)

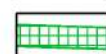

граница зоны с особыми условиями использования территорий, подлежащая установлению в связи с размещением линейного объекта (охранная зона электросетевого хозяйства)

Схема совмещения листов

1	2	3	4	5	6	7	8	9	10

Линия совмещения с листом 2

Охранная зона ВЛ-10 кВ
№5 ПС "Асмолово",
(Калужская область,
Барятинский район)

40:02-6.1

Охранная зона объекта газоснабжения
"Газопровод межпоселковый с Милотич - д.
Асмолово - д. Отъезд и распределительные
газопроводы в д. Асмолово Барятинского района
Калужской области" Калужская обл., Барятинский
р-н, с. Милотич, д. Асмолово, д. Отъезд

40:02-6.41

Охранная зона ВЛ-10 кВ
№5 ПС "Асмолово",
(Калужская область,
Барятинский район)

40:02:180300

40:02:180300:223

40:02:180300:229

40:02:180300:226

40:02:180800:250

40:02:180800:423

40:02:180800:95

40:02:180800:18

Охранная зона-объекта газоснабжения
"Газопровод межпоселковый с
Милотич - д. Асмолово - д.
Отъезд и распределительные
газопроводы в д. Асмолово
Барятинского района Калужской
обл., Барятинский
р-н, с. Милотич, д. Асмолово,
д. Отъезд

40:02-6.1

Изм.	Колуч	Лист	№ док	Подпись	Дата

14948.ПМТЗ — Г.1

Формат А3

Лист

3

Линия совмещения с листом 4

Инв. N подл.	Пояр. и дата	Взам. инв. N	Согласована:

Линия совмещения с листом 3


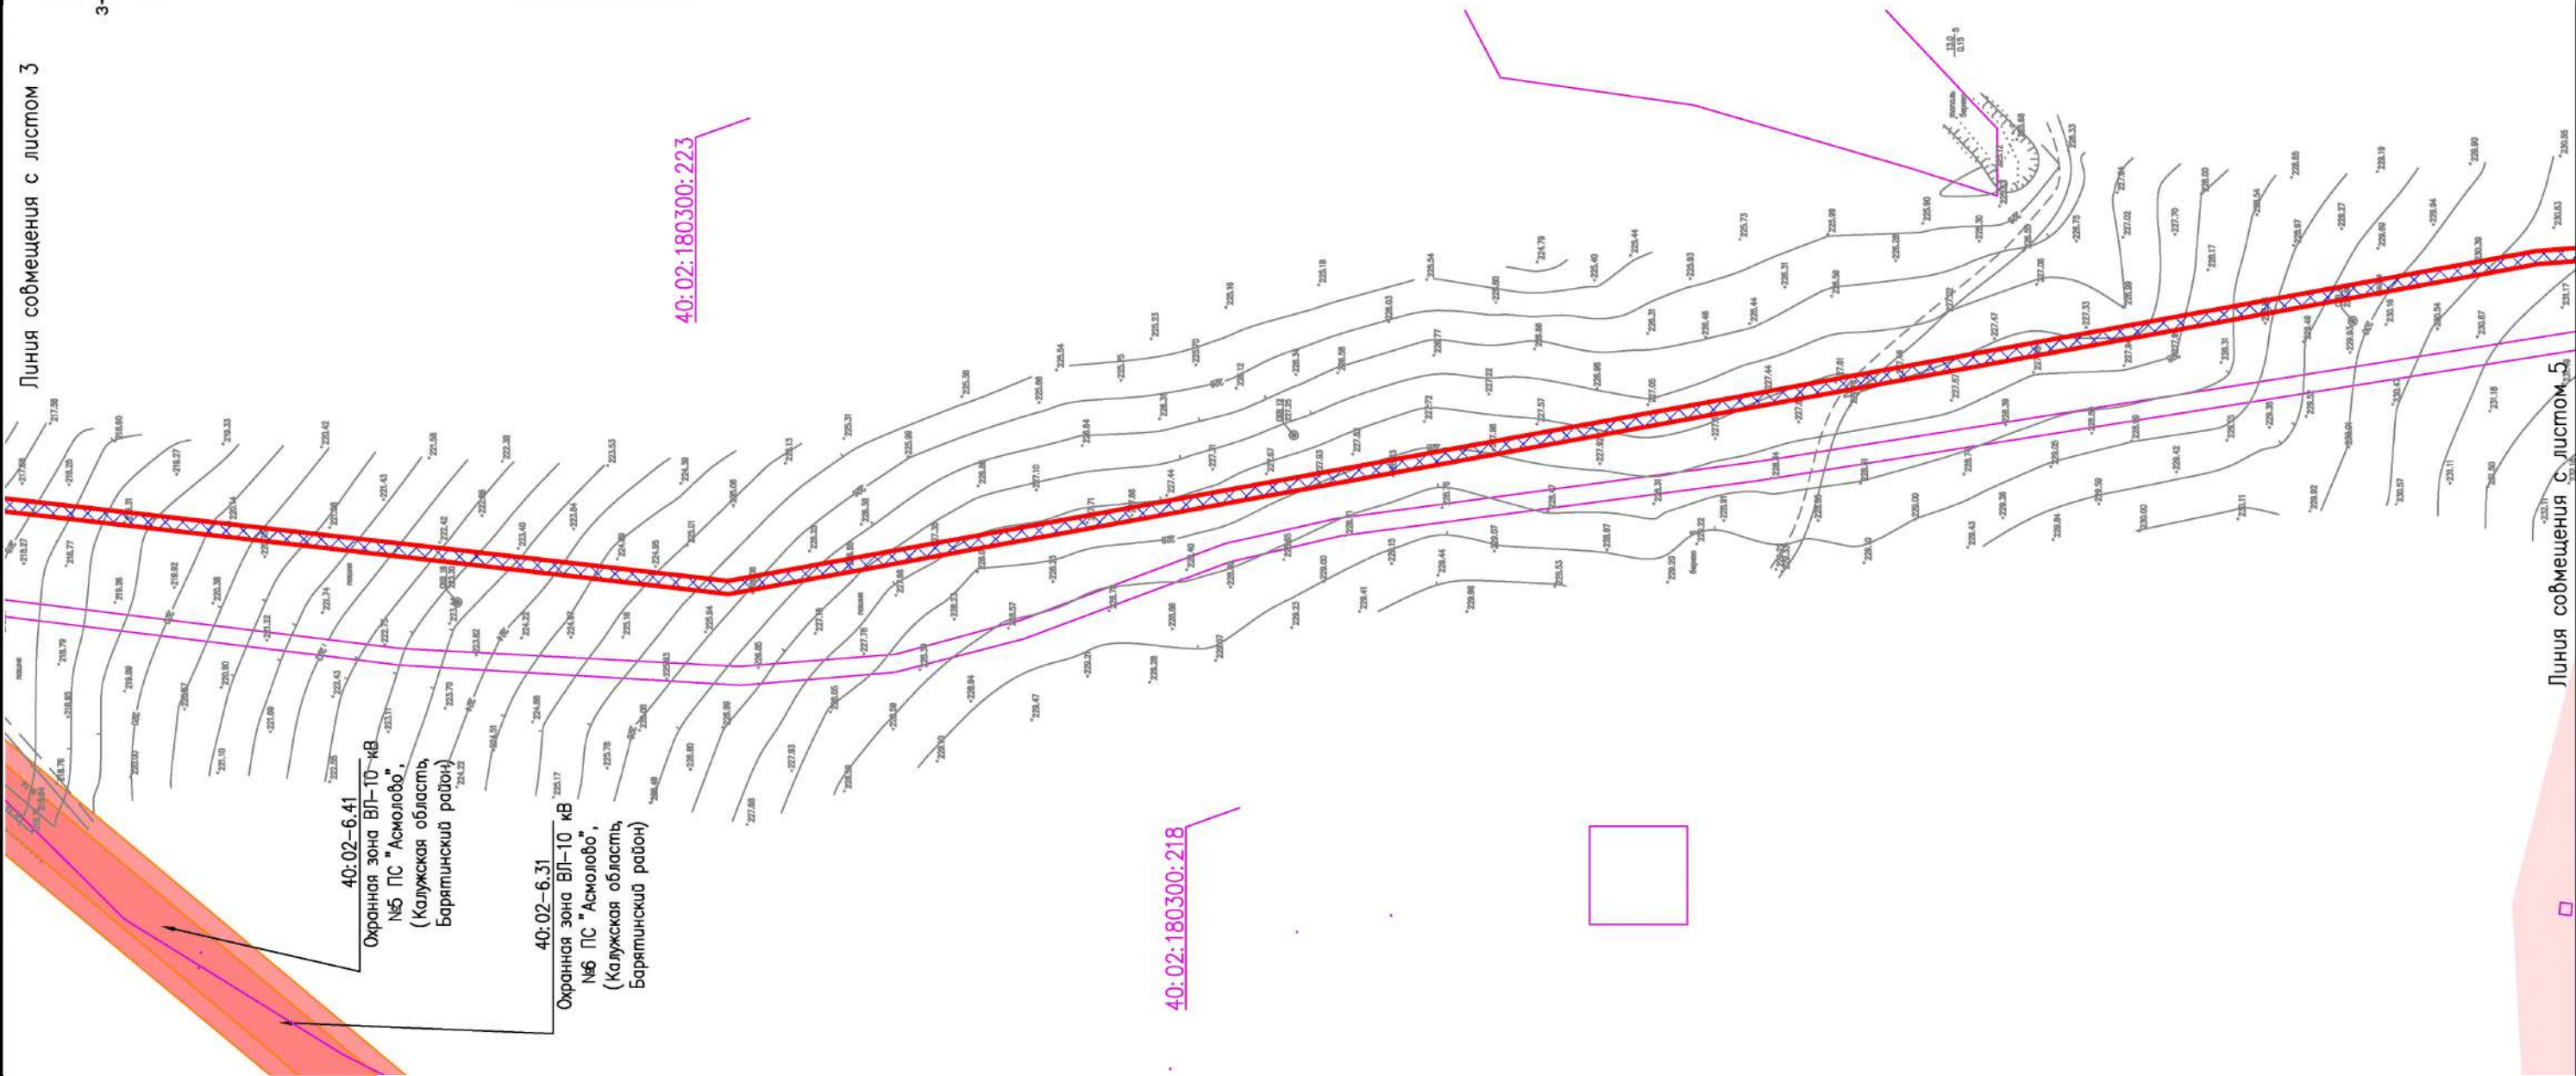


Схема совмещения листов

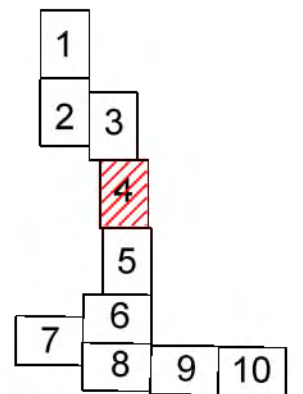

Условные обозначения:

- 40:02:180300:218 граница и кадастровый номер существующего земельного участка, включенного в ЕГРН
- граница зоны с особыми условиями использования территории, установленная в соответствии с законодательством РФ
- граница публичных сервитутов, подлежащих установлению в соответствии с законодательством РФ
- граница зоны с особыми условиями использования территорий, подлежащая установлению в связи с размещением линейного объекта (охранная зона газораспределительных сетей)
- граница зоны с особыми условиями использования территорий, подлежащая установлению в связи с размещением линейного объекта (охранная зона электросетевого хозяйства)

Изм.	Кодч.	Лист	Ндок.	Подпись	Дата

14948.ПМТЗ – Г.1

Формат А3

Линия совмещения с листом 5



Калужская область
Брятинский район

Схема совмещения листов

1				
2	3			
	4			
	5			
7	6			
	8	9	10	

Линия совмещения с листом 4

40:00-6.194
Охранная зона ВЛ-35 кВ
«Дабужа-Асмолова»,
Калужская область,
Охотинский и
Брятинский районы

40:02:180300:219

40:02:180300:2

Линия совмещения с листом 6

Условные обозначения



граница и кадастровый номер существующего земельного участка,
включенного в ЕГРН



граница зоны с особыми условиями использования территорий,
установленная в соответствии с законодательством РФ



граница публичных сервитуты, подлежащих установлению
в соответствии с законодательством РФ



граница зоны с особыми условиями использования территорий,
подлежащая установлению в связи с размещением линейного объекта
(охранная зона газораспределительных сетей)



граница зоны с особыми условиями использования территорий,
подлежащая установлению в связи с размещением
линейного объекта (охранная зона электросетевого хозяйства)

40:02:180300

Согласовано:

Взам. инв. N

Подп. и дата

Инв. N подл.

Изм.	Колуч.	Лист	Нгрок.	Подпись	Дата

14948.ПМТЗ – Г.1


Лист

5


Формат А3

Линия совмещения с листом 5

Схема совмещения листов

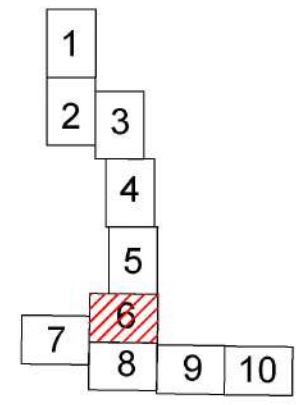

Калужская область
Брятинский район

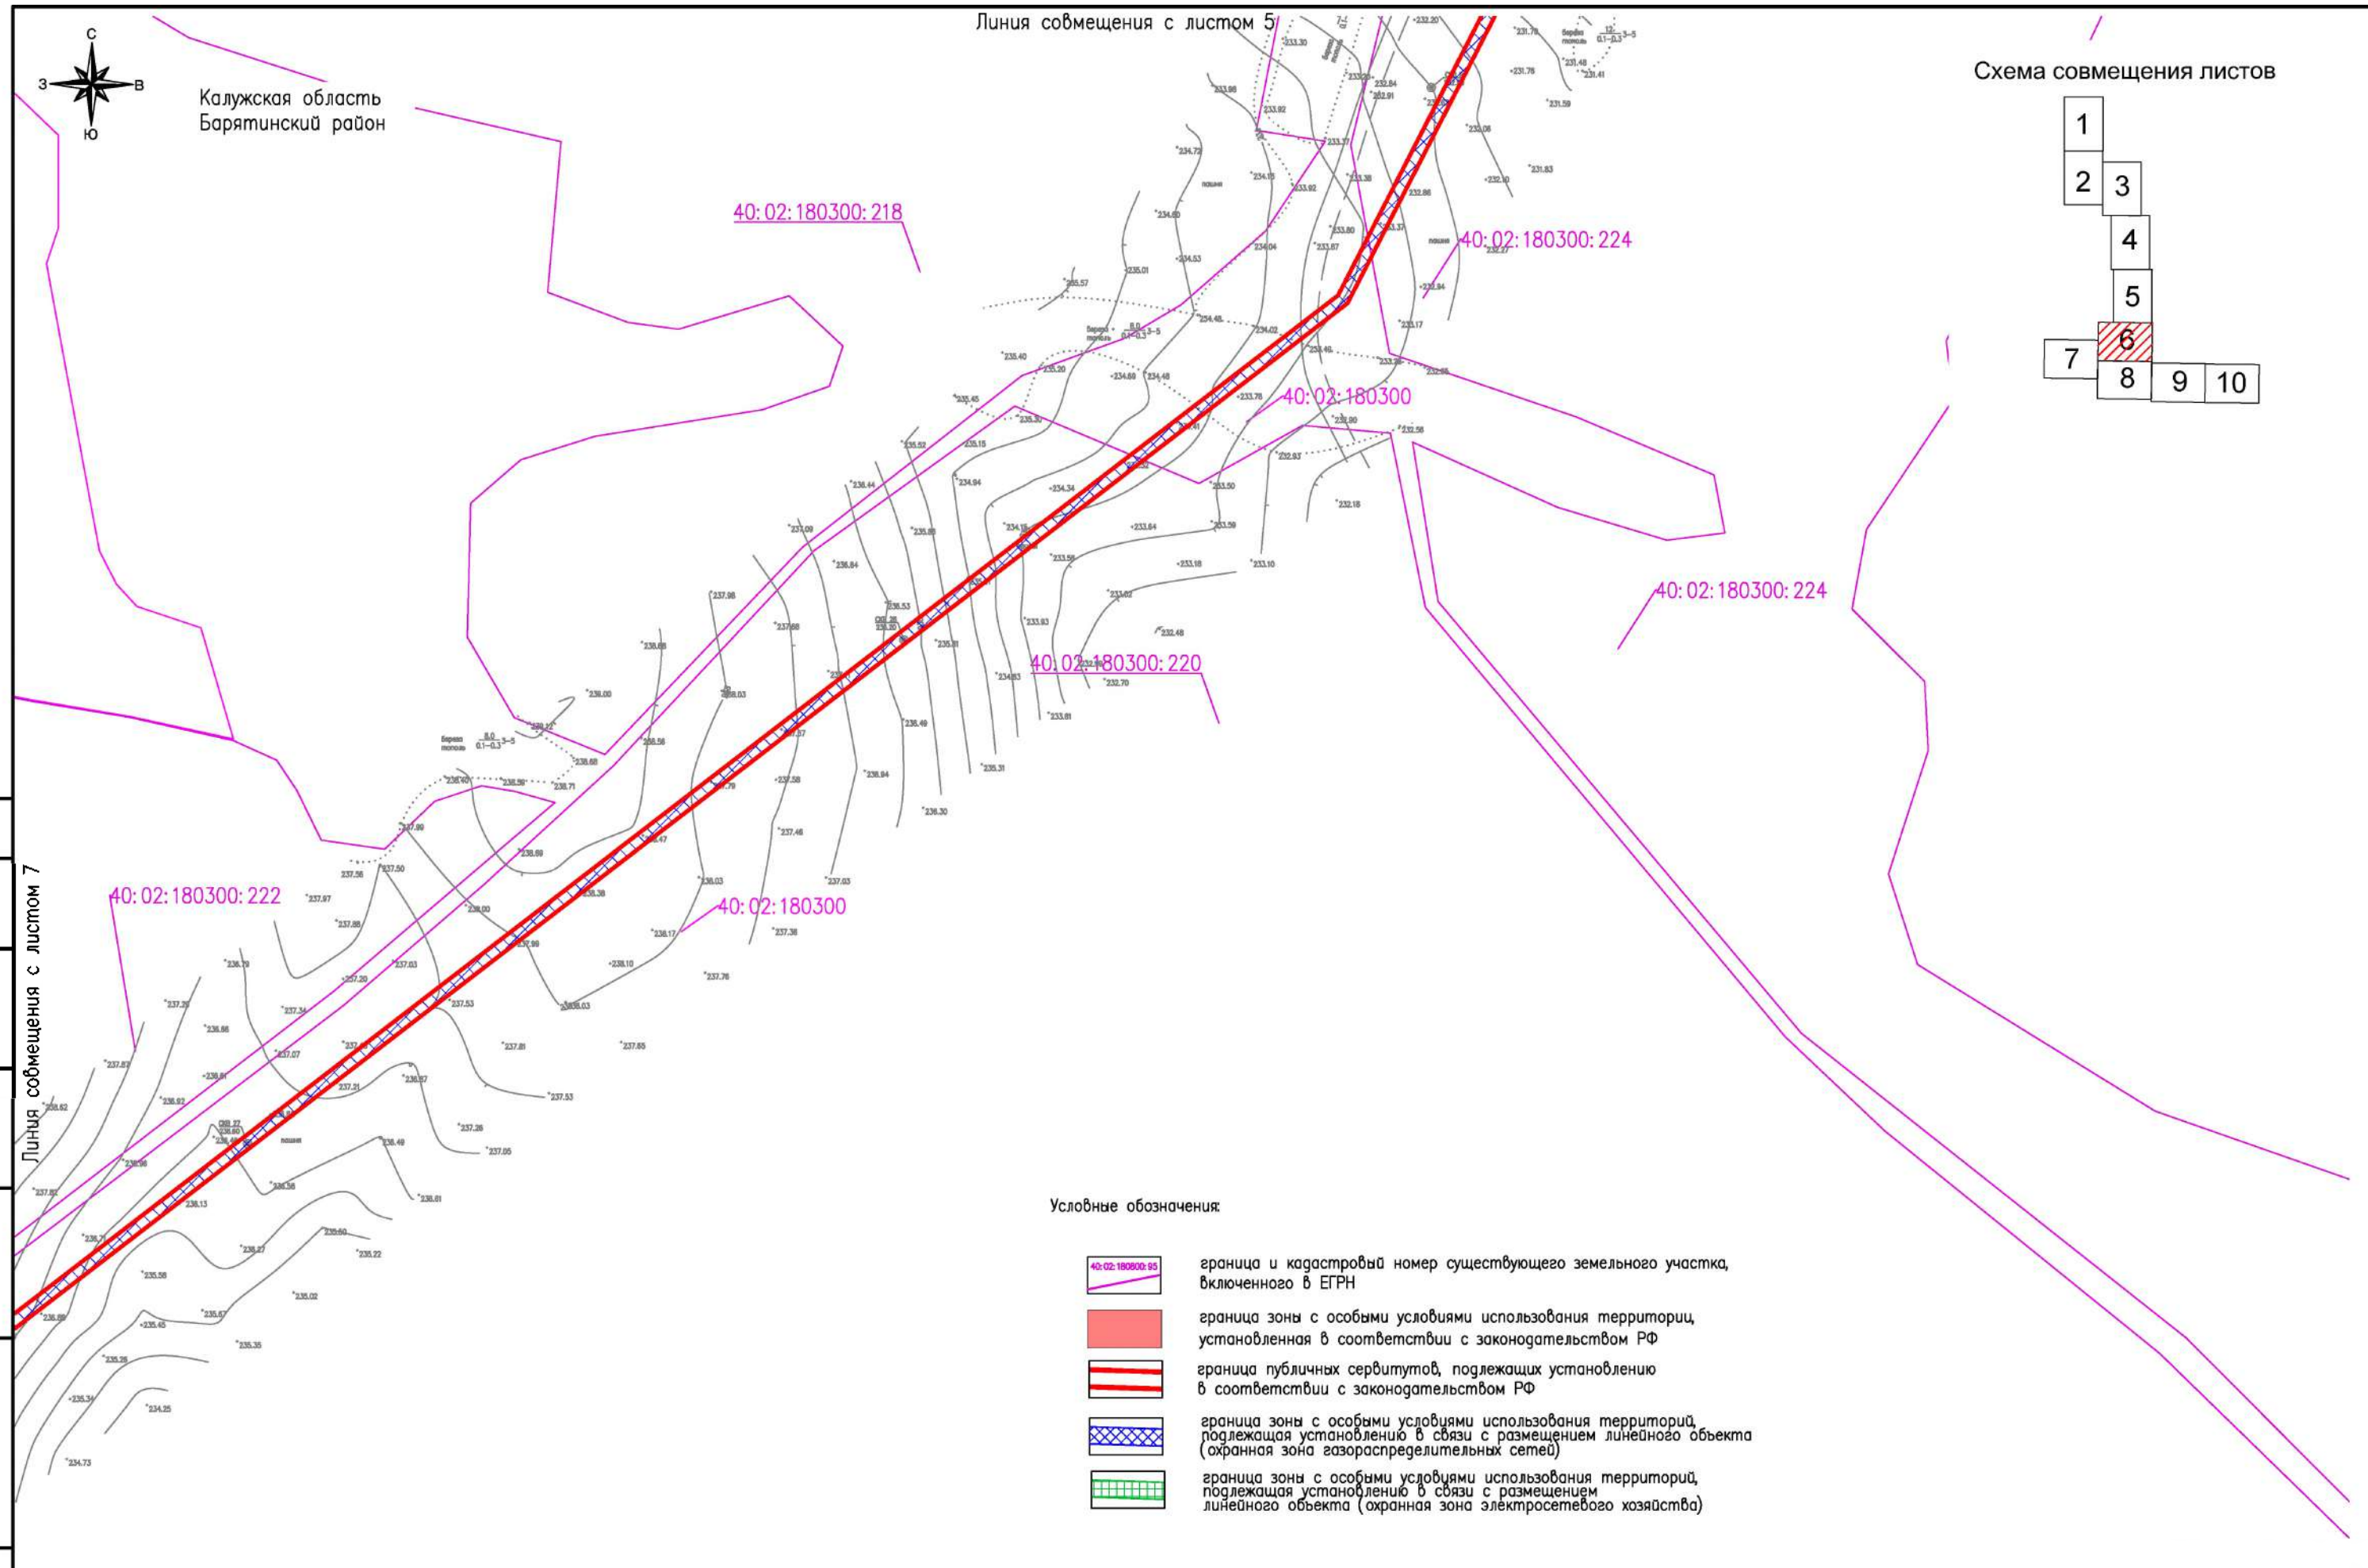

Условные обозначения:

- 40:02:180800:95 граница и кадастровый номер существующего земельного участка, включенного в ЕГРН
- граница зоны с особыми условиями использования территории, установленная в соответствии с законодательством РФ
- граница публичных сервитутов, подлежащих установлению в соответствии с законодательством РФ
- граница зоны с особыми условиями использования территорий, подлежащая установлению в связи с размещением линейного объекта (охранная зона газораспределительных сетей)
- граница зоны с особыми условиями использования территорий, подлежащая установлению в связи с размещением линейного объекта (охранная зона электросетевого хозяйства)

Согласовано:					
Взам. инв. N					
Подп. и дата					
Инв. N подл.					

Линия совмещения с листом 7

Изм.	Колуч.	Лист	№грок	Подпись	Дата

14948.ПМТ3 – Г.1


Лист
6

Формат А3



Калужская область
Баятинский район

Схема совмещения листов

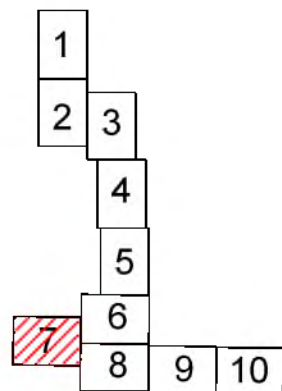

Согласовано:					
Взам. инв. N					
Подп. и дата					
Инв. N подл.					

40:02-6.9
Охранная зона ВЛ-10 кВ
№2 ПС "Асмолово",
(Калужская область,
Баятинский район)

40:02-6.9
Охранная зона ВЛ-10 кВ
№2 ПС "Асмолово",
(Калужская область,
Баятинский район)

40:00-6.197
Охранная зона ВЛ-35 кВ
"Асмолово-Фоминичи",
Калужская область,
Баятинский, Кировский
районы

40:02:180300

40:02:180300:222

1600:28

40:02:181800

40:02:180300:220

40:02:000000:130

40:02-6.15
Охранная зона ВЛ-10 кВ №1 ПС
"Асмолово",
(Калужская область, Баятинский
район)

40:02:182400

40:02:182400:58

40:02-6.15
Охранная зона ВЛ-10 кВ №1 ПС
"Асмолово",
(Калужская область, Баятинский
район)


Условные обозначения:

- 40:02:180800:95 граница и кадастровый номер существующего земельного участка, включенного в ЕТРН
- граница зоны с особыми условиями использования территории, установленная в соответствии с законодательством РФ
- граница публичных сервитутов, подлежащих установлению в соответствии с законодательством РФ
- граница зоны с особыми условиями использования территорий, подлежащая установлению в связи с размещением линейного объекта (охранная зона газораспределительных сетей)
- граница зоны с особыми условиями использования территорий, подлежащая установлению в связи с размещением линейного объекта (охранная зона электросетевого хозяйства)
- граница зоны с особыми условиями использования территорий, подлежащая установлению в связи с размещением ГРПШ


Изм.	Колуч.	Лист	№ док.	Подпись	Дата

14948.ПМТЗ — Г.1

Формат А3

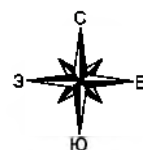


Калужская область
Барятинский район

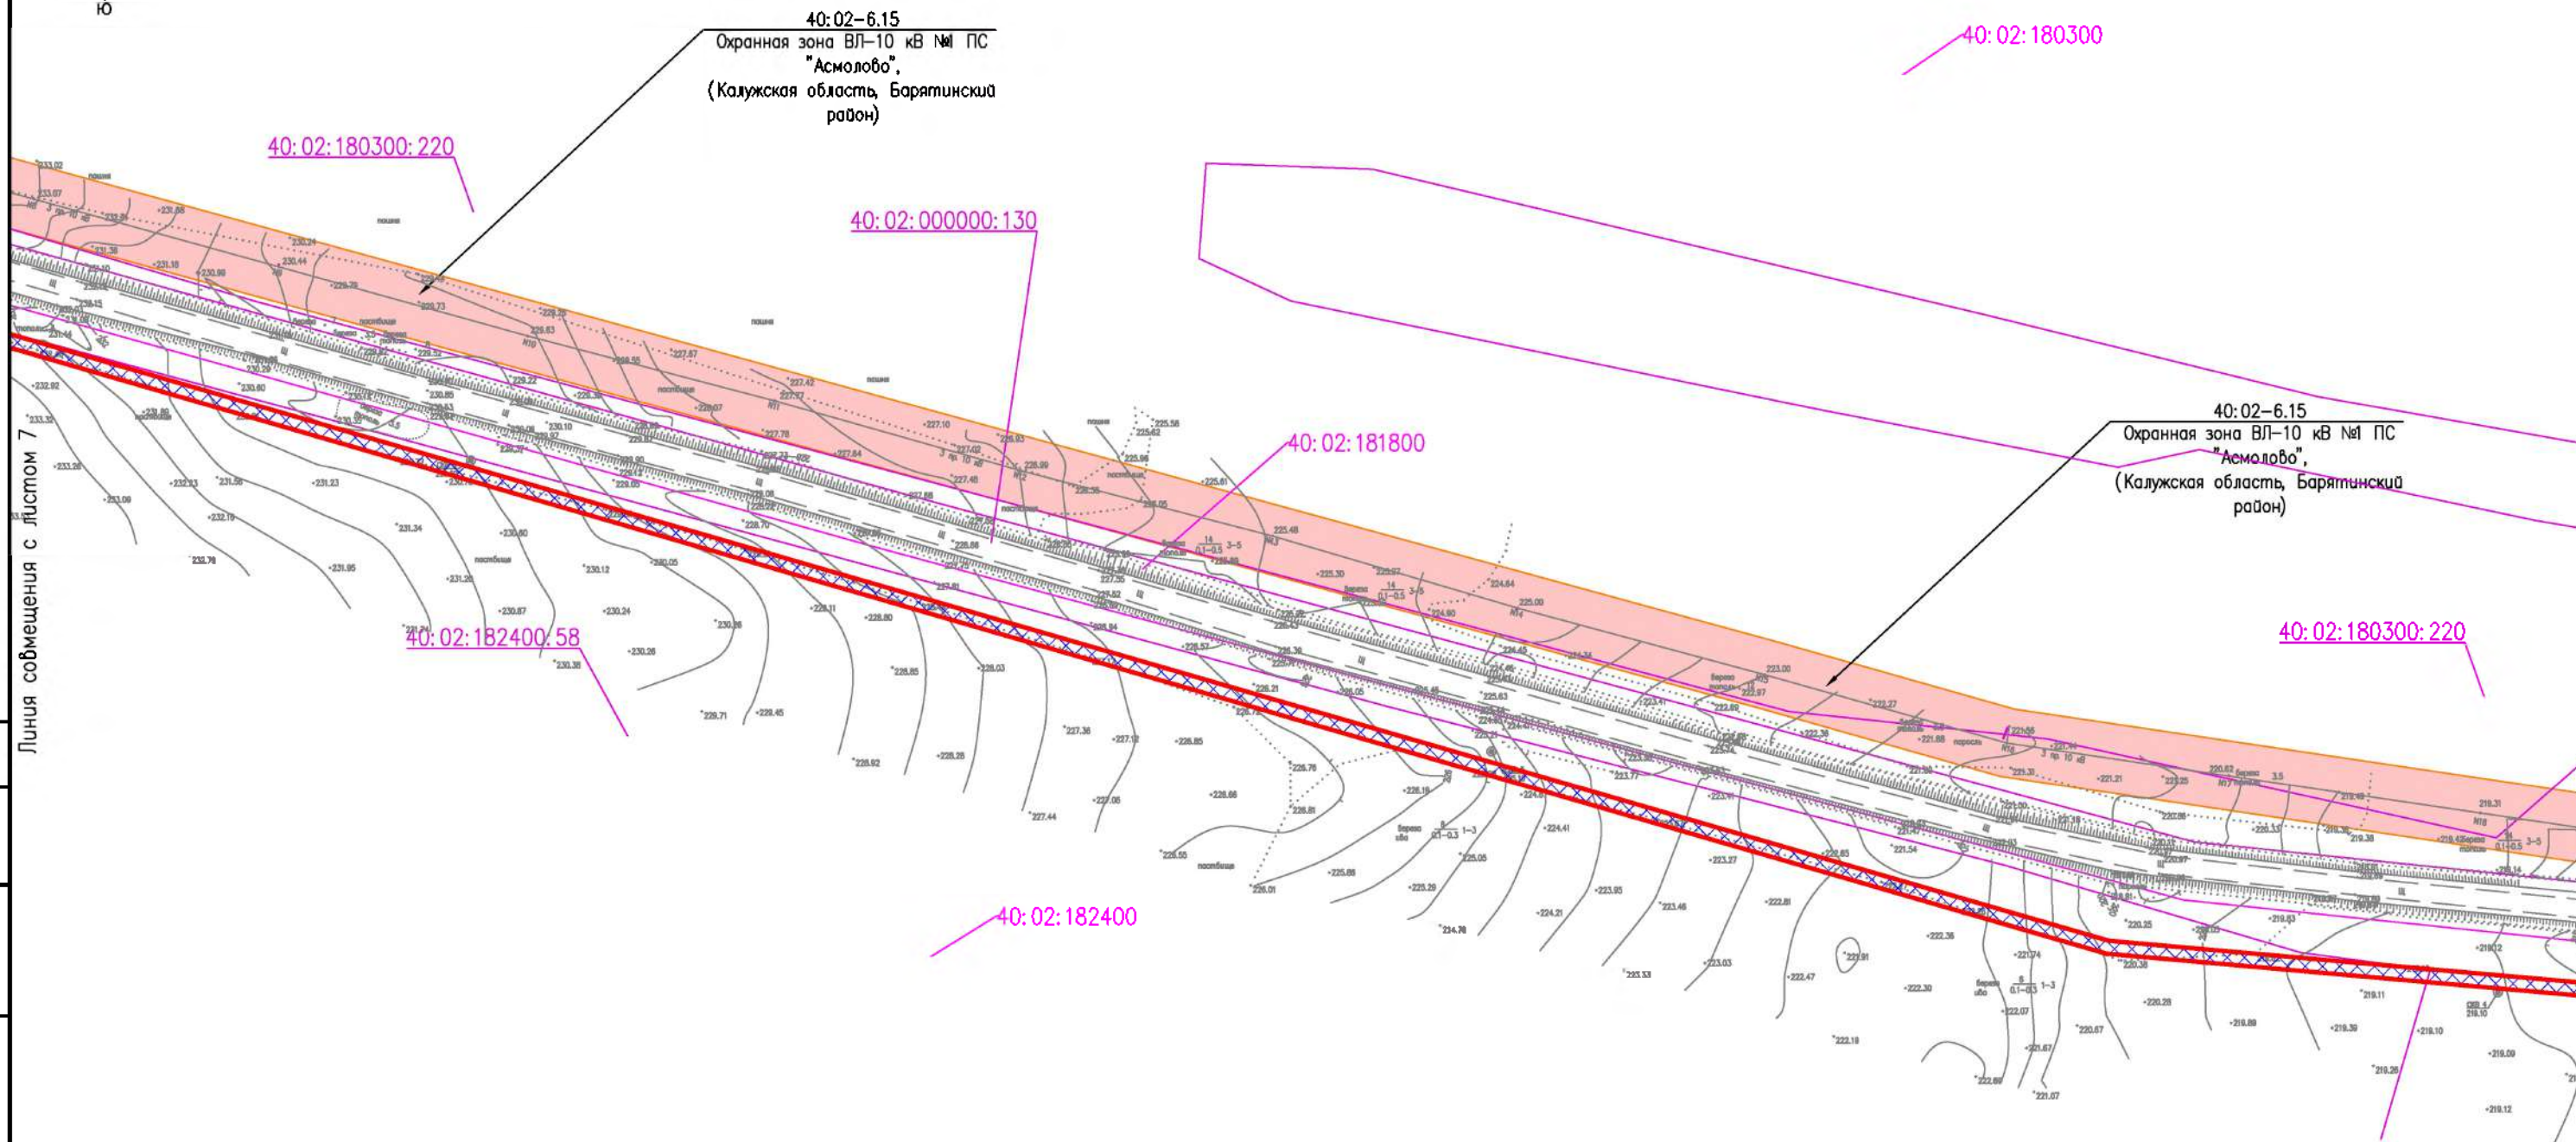

Условные обозначения

- 40:02:180300:35 граница и кадастровый номер существующего земельного участка, включенного в ЕГРН
- граница зоны с особыми условиями использования территории, установленная в соответствии с законодательством РФ
- граница публичных сервитутов, подлежащих установлению в соответствии с законодательством РФ
- граница зоны с особыми условиями использования территорий, подлежащая установлению в связи с размещением линейного объекта (охранная зона газораспределительных сетей)
- граница зоны с особыми условиями использования территорий, подлежащая установлению в связи с размещением линейного объекта (охранная зона электросетевого хозяйства)

Схема совмещения листов

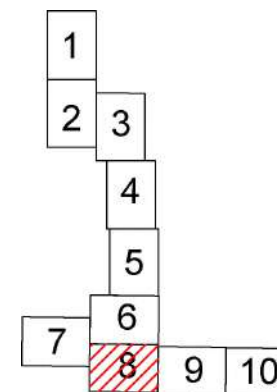

Линия совмещения с листом 7

Линия совмещения с листом 9

Согласовано:

Взам. инв. N

Подп. и дата


Инв. N подл.

Изм.	Кодч	Лист	Ндок	Подпись	Дата

14948.ПМТЗ — Г.1

Лист
8

Формат А3

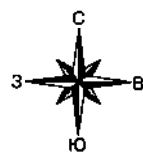

Калужская область
Барятинский район

Линия совмещения с листом 8

40:02-6.15
Охранная зона ВЛ-10 кВ №1 ПС
"Асмолово",
(Калужская область, Барятинский район)

40:02:180300:220

40:02:181800

40:02:000000:130

40:02-6.15
Охранная зона ВЛ-10 кВ №1 ПС
"Асмолово",
(Калужская область, Барятинский район)

40:02:180300:234

40:02:182400


40:02:182600

40:02:182600

40:00:000000:710

Линия совмещения с листом 10

Условные обозначения:

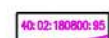

граница и кадастровый номер существующего земельного участка,
включенного в ЕГРН



граница зоны с особыми условиями использования территорий,
установленная в соответствии с законодательством РФ



граница публичных сервитутов, подлежащих установлению
в соответствии с законодательством РФ




граница зоны с особыми условиями использования территорий,
подлежащая установлению в связи с размещением линейного объекта
(охранная зона газораспределительных сетей)



граница зоны с особыми условиями использования территорий,
подлежащая установлению в связи с размещением
линейного объекта (охранная зона электросетевого хозяйства)

Схема совмещения листов

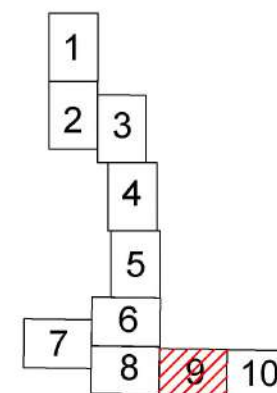

Согласовано:

Взам. инв. N

Подп. и дата

Инв. N подл.

Изм.	Кол.	Лист	№ док.	Подпись	Дата

14948.ПМТЗ — Г.1

Формат А3


Лист

9



Калужская область
Брятинский район


Линия совмещения с листом 9

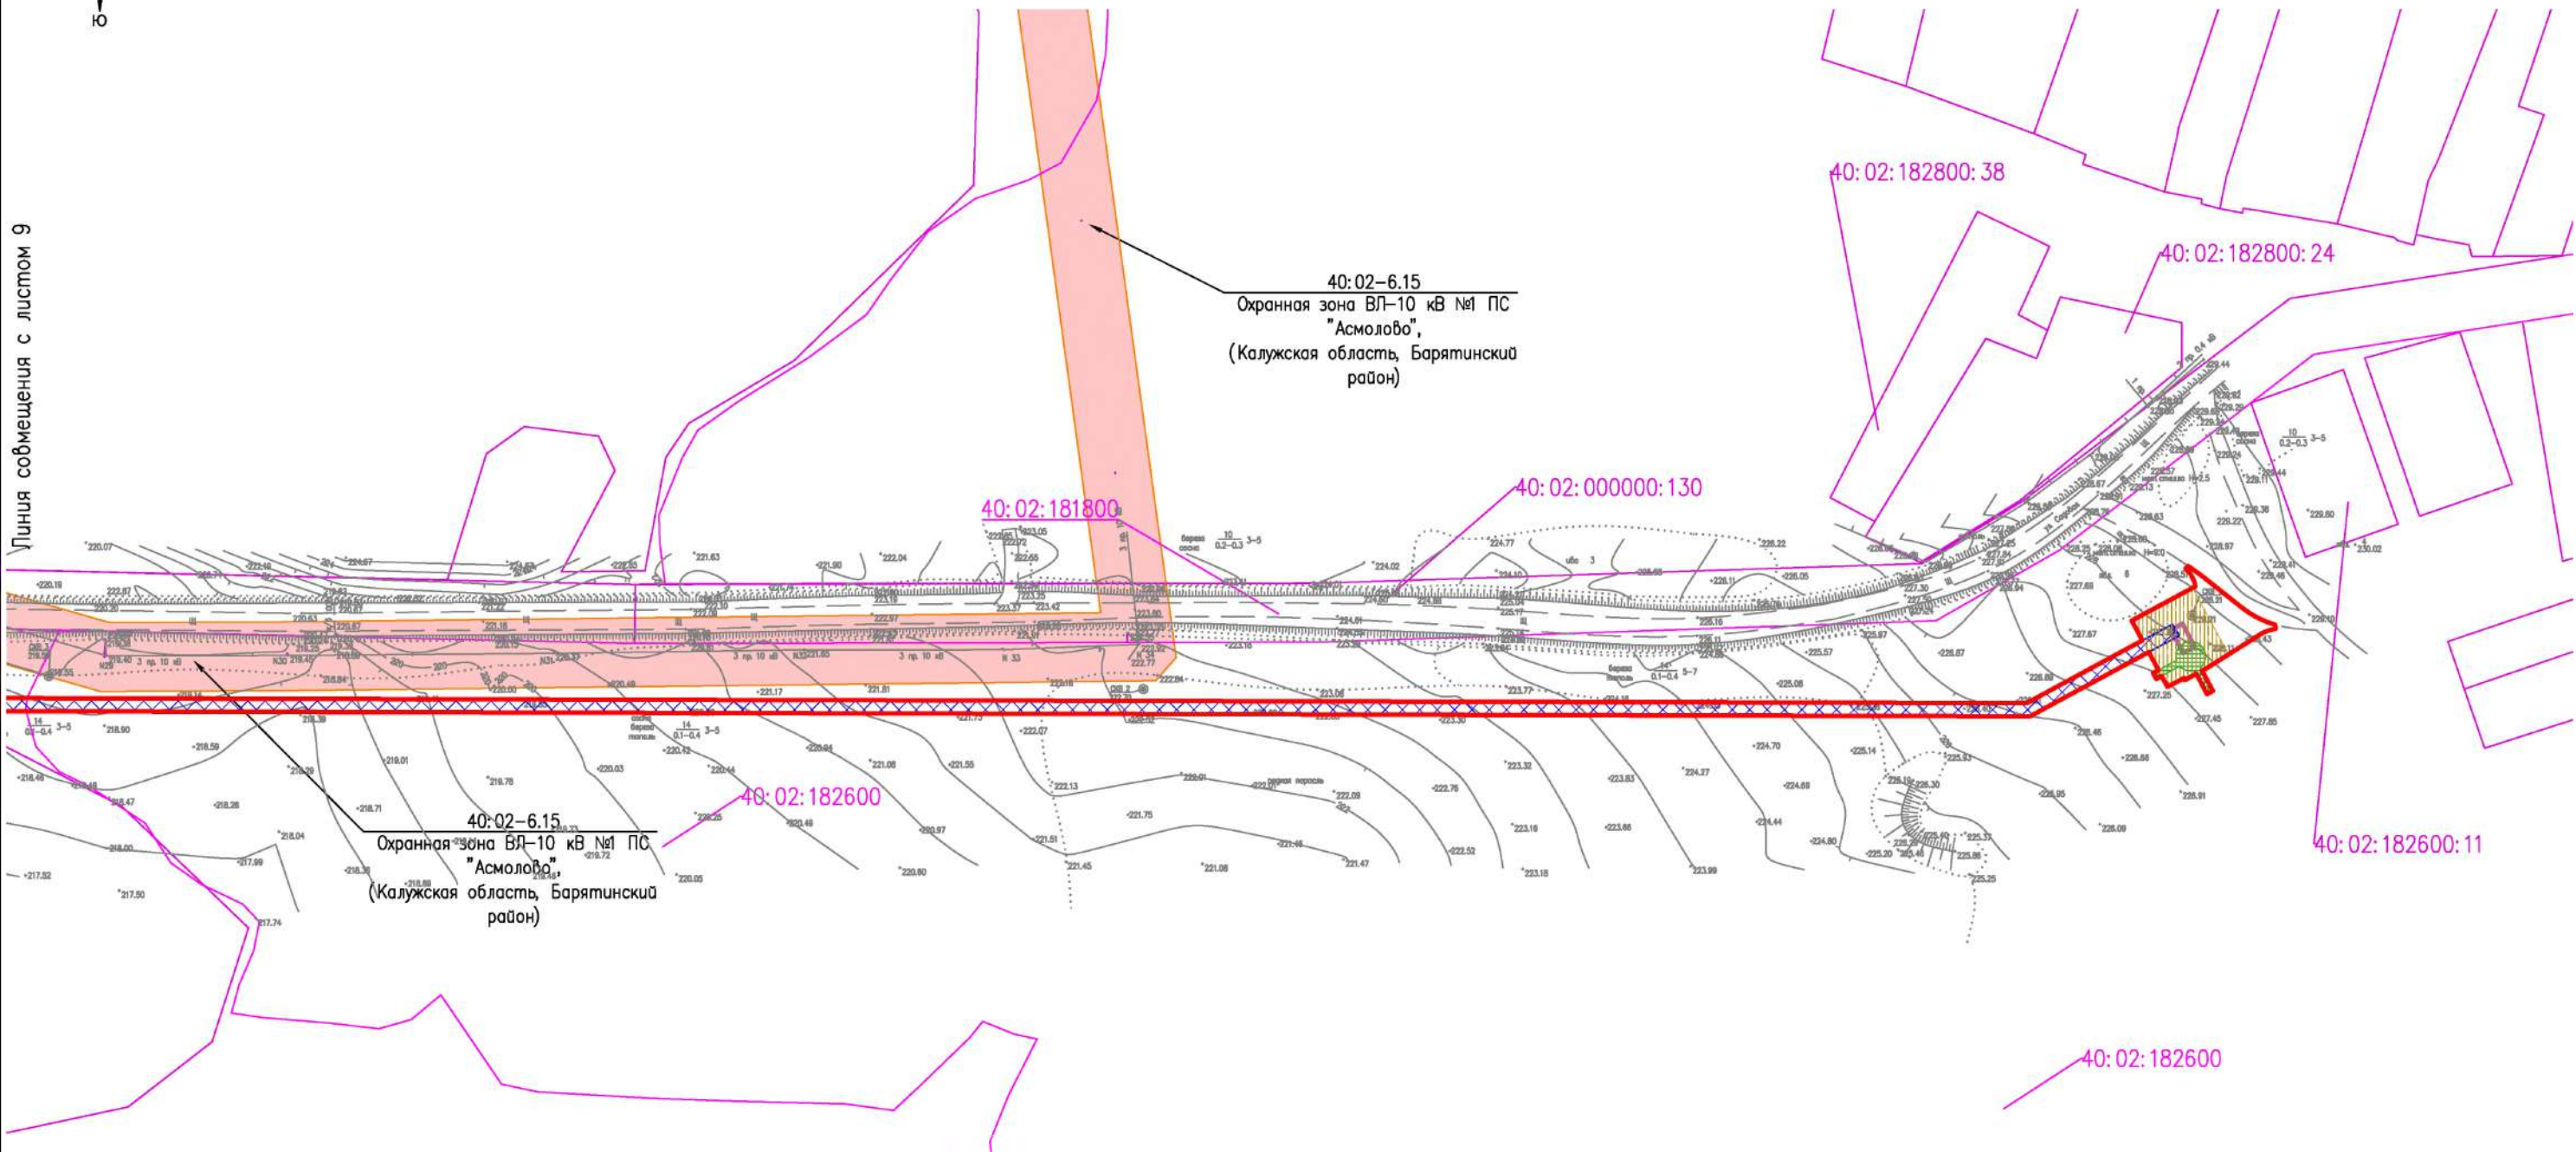

Условные обозначения

- граница и кадастровый номер существующего земельного участка, включенного в ЕГРН
- граница зоны с особыми условиями использования территорий, установленная в соответствии с законодательством РФ
- граница публичных сервитутов, подлежащих установлению в соответствии с законодательством РФ
- граница зоны с особыми условиями использования территорий, подлежащая установлению в связи с размещением линейного объекта (охранная зона газораспределительных сетей)
- граница зоны с особыми условиями использования территорий, подлежащая установлению в связи с размещением линейного объекта (охранная зона электросетевого хозяйства)
- граница зоны с особыми условиями использования территорий, подлежащая установлению в связи с размещением ГРПШ

Схема совмещения листов

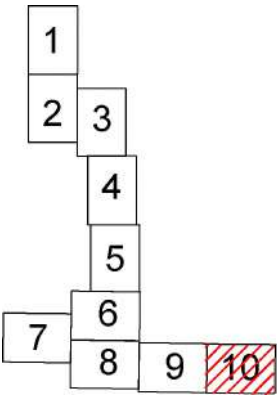

Изм.	Кол.уч.	Лист	№ док.	Подпись	Дата

14948.ПМТЗ – Г.1

Формат А3

АО «ГАЗПРОЕКТИНЖИНИРИНГ»

**ПРОЕКТ ПЛАНИРОВКИ ТЕРРИТОРИИ И ПРОЕКТ МЕЖЕВАНИЯ
ТЕРРИТОРИИ, ПРЕДУСМАТРИВАЮЩИЕ РАЗМЕЩЕНИЕ
ЛИНЕЙНОГО ОБЪЕКТА
«ГАЗОПРОВОД МЕЖПОСЕЛКОВЫЙ ОТ ДЕР. АСМОЛОВО ДО
С. НОВОЕ СЕЛО – С. БАРНЯТИНО БАРЯТИНСКОГО РАЙОНА
КАЛУЖСКОЙ ОБЛАСТИ»**

**Материалы по обоснованию проекта межевания территории
Раздел 4 «Материалы по обоснованию проекта
межевания территории. Пояснительная записка»**

14948.ПМТ4

Том 8

Начальник управления подготовки
производства, инженерных изысканий
и разработки специальных разделов



П.Н. Крамарев

Главный инженер проекта



В.В. Каракозов

2

Обозначение	Наименование	Примечание
14948.ПМТ4-С	Содержание тома 8	1
14948.ДПТ - СД	Состав документации по планировки территории	1
14948.ПМТ4.Т	Материалы по обоснованию проекта межевания территории. Пояснительная записка	4
	Всего листов:	6

Согласовано		Взам. инв. №		Подп. и дата		14948.ПМТ4-С						
Инв. № подл.	Изм.	Кол.уч.	Лист	№ док	Подпись	Дата	Содержание тома 8			Стадия	Лист	Листов
	Разраб.		Шахова			05.04.21						1
	Пров.		Гладнева			05.04.21						
						АО «ГАЗПРОЕКТИНЖИНИРИНГ»						

Состав документации по планировке территории

№ тома	Обозначение	Наименование	Примечание
1	14948.ППТ1	Раздел 1 Проект планировки территории. Графическая часть»	
2	14948.ППТ2	Раздел 2 Положение о размещении линейных объектов	
3	14948.ППТ3	Раздел 3 Материалы по обоснованию проекта планировки территории. Графическая часть	
4	14948.ППТ4	Раздел 4 Материалы по обоснованию проекта планировки территории. Пояснительная записка	
5	14948.ПМТ1	Раздел 1 Проект межевания территории. Графическая часть	
6	14948.ПМТ2	Раздел 2 Проект межевания территории. Текстовая часть	
7	14948.ПМТ3	Раздел 3 Материалы по обоснованию проекта межевания территории. Графическая часть	
8	14948.ПМТ4	Раздел 4 Материалы по обоснованию проекта межевания территории. Пояснительная записка	

Согласовано

Взам. инв. №

Подп. и дата

Инв. № подл.

14948.ДПТ - СД

Изм.	Кол.уч.	Лист	№ док	Подпись	Дата
Разраб.		Шахова			05.04.21
Пров.		Гладнева			05.04.21

Состав документации по
планировке территории

Стадия	Лист	Листов
		1
АО «ГАЗПРОЕКТИНЖИНИРИНГ»		

Содержание

1. Обоснование определения местоположения границ образуемого земельного участка с учетом требований к образуемым земельным участкам, в том числе требований к предельным (минимальным и (или) максимальным) размерам земельных участков2
2. Обоснование способа образования земельного участка.....2
3. Обоснование определения размеров образуемого земельного участка4
4. Обоснование определения границ публичного сервитута, подлежащего установлению в соответствии с законодательством РФ4

Согласовано

Взам. инв. №

Подп. и дата

Инв. № подл.

						14948.ПМТ4.Т		
Изм.	Кол.уч.	Лист	№ док	Подпись	Дата			
Разраб.		Шахова			05.04.21	Материалы по обоснованию проекта межевания территории. Пояснительная записка		
Пров.		Гладнева			05.04.21			
						Стадия	Лист	Листов
							1	4
						 АО «ГАЗПРОЕКТИНЖИНИРИНГ»		

1. Обоснование определения местоположения границ образуемого земельного участка с учетом требований к образуемым земельным участкам, в том числе требований к предельным (минимальным и (или) максимальным) размерам земельных участков

В проекте межевания территории определено местоположение границ образуемых земельных участков (частей земельных участков) для строительства линейного объекта: «Газопровод межпоселковый от Асмолово до с. Новое Село – с. Барнятино Барятинского района Калужской области».

Границы образуемых земельных участков и частей земельных участков устанавливаются с учетом границ смежных земельных участков и территории необходимой для строительства линейного объекта.

В соответствии с п.3 ч.4 ст.36 Градостроительного кодекса РФ, действие градостроительных регламентов не распространяется на земельные участки, предназначенные для размещения линейного объекта (предельным (минимальным и (или) максимальным) размерам земельных участков).

2. Обоснование способа образования земельного участка

Проектом межевания территории разработан с учетом существующих границ земель участков и земель, на которых планируется размещение линейного объекта.

Проектом предусмотрено:

- образовать 6 земельных участков общей площадью 27539 кв. м из земель, государственная собственность на которые не разграничена, расположенных в кадастровом квартале 40:02:180800;
- образовать 10 земельных участков общей площадью 9630 кв. м из земель, государственная собственность которых не разграничена, расположенных в кадастровом квартале 40:02:180300;
- образовать 1 земельный участок общей площадью 2187 кв. м из земель, государственная собственность которых не разграничена, расположенных в кадастровом квартале 40:02:181600;
- образовать 2 земельных участка общей площадью 9032 кв. м из земель, государственная собственность которых не разграничена, расположенных в кадастровом квартале 40:02:182400;

Взам. инв.№	Подп. и дата	Инв. № подл.							Лист
			14948.ПМТ4.Т						2
			Изм.	Кол.уч.	Лист	№ док	Подпись	Дата	

- образовать 3 земельных участка общей площадью 15709 кв. м из земель, государственная собственность которых не разграничена, расположенных в кадастровом квартале 40:02:182600;
- образовать 1 земельный участок общей площадью 5433 кв. м из земель, государственная собственность которых не разграничена, расположенных в кадастровом квартале 40:02:182700;
- образовать 1 часть земельного участка общей площадью 214 кв. м из земельного участка с кадастровым номером 40:02:188300:94;
- образовать 1 часть земельного участка общей площадью 110 кв. м из земельного участка с кадастровым номером 40:02:180800:95;
- образовать 2 земельных участка общей площадью 118 кв. м из земельного участка с кадастровым номером 40:02:180800:288;
- образовать 1 часть земельного участка общей площадью 3788 кв. м из земельного участка с кадастровым номером 40:02:180800:427;
- образовать 1 часть земельного участка общей площадью 3339 кв. м из земельного участка с кадастровым номером 40:02:180300:229;
- образовать 2 части земельного участка общей площадью 15932 кв. м из земельного участка с кадастровым номером 40:02:180300:223;
- образовать 1 часть земельного участка общей площадью 9840 кв. м из земельного участка с кадастровым номером 40:02:180300:219;
- образовать 1 часть земельного участка общей площадью 3569 кв. м из земельного участка с кадастровым номером 40:02:180300:224;
- образовать 1 часть земельного участка общей площадью 13527 кв. м из земельного участка с кадастровым номером 40:02:180300:220;
- образовать 1 часть земельного участка общей площадью 6110 кв. м из земельного участка с кадастровым номером 40:02:180300:222;
- образовать 1 часть земельного участка общей площадью 872 кв. м из земельного участка с кадастровым номером 40:02:000000:130;
- образовать 1 часть земельного участка общей площадью 15599 кв. м из земельного участка с кадастровым номером 40:02:182400:58;

Учитывая, что образование земельных участков предусмотрено из земель, государственная собственности, на которые не разграничена, способ образования земельного участка - образование земельных участков из земель и земельных

Инв. № подл.	Подп. и дата	Взам. инв. №							Лист
Изм.	Кол.уч.	Лист	№ док	Подпись	Дата	14948.ПМТ4.Т			3

участков, находящихся в государственной или муниципальной собственности (ст.11.3 ЗК РФ).

3. Обоснование определения размеров образуемого земельного участка

Границы образуемых земельных участков и частей земельных участков устанавливаются с учетом границ смежных земельных участков и территории необходимой для строительства линейного объекта.

4. Обоснование определения границ публичного сервитута, подлежащего установлению в соответствии с законодательством РФ

Устанавливаемые границы публичного сервитута в целях размещения линейных объектов газоснабжения (п.1 ст. 39.37 ЗК РФ), определяется в соответствии с установленными документацией по планировке территории границами зон планируемого размещения объекта (ч.6 ст. 39.41 ЗК РФ).

Устанавливаемые границы публичного сервитута в целях строительства объекта (п.п. 2 ст. 39.37 ЗК РФ) определяются в соответствии с границей территории необходимой для строительства объекта.

Инв. № подл.	Подп. и дата	Взам. инв. №							14948.ПМТ4.Т	Лист
										4
			Изм.	Кол.уч.	Лист	№ док	Подпись	Дата		