



**АДМИНИСТРАЦИЯ  
Барятинского муниципального округа  
Калужской области**

**ПОСТАНОВЛЕНИЕ**

от 31.03.2026

с. Барятино

№ 166

**Об установлении  
публичного сервитута**

Рассмотрев ходатайство об установлении публичного сервитута ПАО «Россети Центр и Приволжье» в лице представителя по доверенности от 19.02.2025 № реестра 77/788-н/77-2025-5-409 Стебленко Н.А., в соответствии со статьей 23, главой V.7 Земельного кодекса Российской Федерации, ст. ст. 3.6, 3.9 Федерального закона от 25.10.2001 № 137-ФЗ «О введении в действие Земельного кодекса Российской Федерации», постановлением Правительства Российской Федерации от 11.08.2003 № 486 «Об утверждении правил определения размеров земельных участков для размещения воздушных линий электропередачи и опор линий связи, обслуживающих электрические сети», Законом Калужской области от 28.12.2023 № 439-ОЗ «О преобразовании всех поселений, входящих в состав муниципального района «Барятинский район», путем объединения и создания вновь образованного муниципального образования с наделением его статусом муниципального округа и о внесении изменений в отдельные законы Калужской области», актом экспертизы по строительно-техническому исследованию от 05.06.2022 № 104/16 Калужской лаборатории судебной экспертизы Министерства юстиции Российской Федерации, административным регламентом предоставления муниципальной услуги «Установление сервитута в отношении земельного участка, находящегося в государственной (до разграничения) или муниципальной собственности, расположенного на территории муниципального района «Барятинский район», утвержденным постановлением Управы муниципального района «Барятинский район» от 19.05.2017 № 282, учитывая публикацию сообщения о возможном установлении публичного сервитута в официальном печатном издании газете «Сельские Зори» от 13.03.2026 № 19-20, администрация Барятинского муниципального округа Калужской области **ПОСТАНОВЛЯЕТ:**

1. Установить публичный сервитут в целях эксплуатации объекта электросетевого хозяйства «ВЛ-0,4кВ № 1 КТП № 166 д.Шемелинки», созданного в 1990 году, в отношении земельных участков:

- с кадастровым номером 40:02:070900:142, местоположение: Калужская область, Барятинский район, д.Шемелинки, ул.Центральная, дом №13;
- с кадастровым номером 40:02:070900:196, местоположение: Калужская область, Барятинский район, д.Шемелинки, ул.Центральная, д.17;
- с кадастровым номером 40:02:071500:147, местоположение: Калужская область, Барятинский район, д.Шемелинки, ул.Центральная, дом 5, кв.2;
- с кадастровым номером 40:02:071500:52, местоположение: Калужская область, Барятинский район, д.Шемелинки, ул.Центральная, д.1;
- с кадастровым номером 40:02:071500:70, местоположение: Калужская область, Барятинский район, д.Шемелинки, ул.Центральная, дом 7, и в отношении земель, государственная собственность на которые не разграничена, расположенных в кадастровых кварталах: 40:02:071500, 40:02:070900.

2. Определить обладателя публичного сервитута – ПАО «Россети Центр и Приволжья» ОГРН 1075260020043, ИНН 5260200603, адрес (местонахождение): 248000, Российская Федерация, г.Калуга, ул.Красная Гора, д.9/12, адрес электронной почты: gens@kl.mrsk-cp.ru.

3. Утвердить границы публичного сервитута, указанного в пункте 1 настоящего постановления, в соответствии с приложением № 1 к настоящему постановлению (схема расположения границ публичного сервитута на кадастровом плане территории и описание местоположения границ публичного сервитута).

4. Обязать ПАО «Россети Центра и Приволжья» после прекращения действия публичного сервитута, привести земли, обремененные публичным сервитутом в состояние, пригодное для использования в соответствии с видом разрешенного использования, в сроки, предусмотренные пунктом 8 статьи 39.50. Земельного Кодекса Российской Федерации.

5. Срок действия публичного сервитута – 49 (Сорок девять) лет со дня внесения сведений о нем в Единый государственный реестр недвижимости.

6. Срок и график проведения ремонтно-эксплуатационных работ по обслуживанию инженерного сооружения (при необходимости): ежегодно с 1 января по 31 декабря.

7. Отделу муниципального хозяйства, управления природными ресурсами, муниципальным имуществом и социального обустройства села администрации Барятинского муниципального округа Калужской области в течение 5 (Пяти) рабочих дней со дня принятия настоящего постановления:

- разместить настоящее постановление на официальном сайте Барятинского муниципального округа Калужской области в информационно-телекоммуникационной сети «Интернет»;

- направить копию постановления в орган регистрации прав;
- направить обладателю публичного сервитута ПАО «Россети Центра и Приволжья» копию постановления, сведения о лицах, подавших заявления об учете их прав (обременений прав) на земельные участки, способах связи с ними, копии документов, подтверждающих права указанных лиц на земельные участки.

8. Контроль за ходом выполнения данного постановления возложить на заместителя Главы - заведующего отделом муниципального хозяйства, управления

природными ресурсами, муниципальным имуществом и социального обустройства села администрации Барятинского муниципального округа Калужской области Панькина С.Ю.

9. Настоящее постановление вступает в силу с даты подписания.

**Глава Барятинского  
муниципального округа  
Калужской области**



**А.Н. Хохлов**

|   |                                                                                 |                                                    |
|---|---------------------------------------------------------------------------------|----------------------------------------------------|
| <b>ГРАФИЧЕСКОЕ ОПИСАНИЕ МЕСТОПОЛОЖЕНИЯ ГРАНИЦ ПУБЛИЧНОГО СЕРВИТУТА</b><br>Публичный сервитут для размещения и дальнейшей эксплуатации объекта электросетевого хозяйства ВЛ-0,4кВ №1 КТП №166 д. Шемелинки, местоположение: Калужская область, Барятинский район, д. Шемелинки<br><small>(наименование объекта, местоположение границ которого описано (далее - объект))</small> |                                                                                 |                                                    |
| <b>Раздел 1</b>   |                                                                                 |                                                    |
| <b>Сведения об объекте</b>   |                                                                                 |                                                    |
| <b>№<br/>п/п</b>   | <b>Характеристики объекта</b>                                                   | <b>Описание характеристик</b>                      |
| <b>1</b>   | <b>2</b>                                                                        | <b>3</b>                                           |
| 1   | Местоположение объекта                                                          | Калужская область, Барятинский район, д. Шемелинки |
| 2   | Площадь объекта ± величина погрешности определения площади ( $P \pm \Delta P$ ) | 71±3 кв.м                                          |
| 3   | Иные характеристики объекта                                                     | Срок действия: продолжительность: 49 лет           |

# ГРАФИЧЕСКОЕ ОПИСАНИЕ МЕСТОПОЛОЖЕНИЯ ГРАНИЦ ПУБЛИЧНОГО СЕРВИТУТА

Публичный сервитут для размещения и дальнейшей эксплуатации объекта электросетевого хозяйства ВЛ-0,4кВ №1 КТП №166 д. Шемелинки, местоположение: Калужская область, Брятинский район, д. Шемелинки

(наименование объекта, местоположение границ которого описано (далее - объект))

## Раздел 2

### Сведения о местоположении границ объекта

#### 1. Система координат МСК-40

#### 2. Сведения о характерных точках границ объекта

| Обозначение<br>характерных<br>точек границ | Координаты, м |            | Метод<br>определения<br>координат<br>характерной<br>точки | Средняя<br>квадратическая<br>погрешность<br>положения<br>характерной<br>точки (M <sub>t</sub> ), м | Описание<br>обозначения<br>точки на<br>местности (при<br>наличии) |
|--------------------------------------------|---------------|------------|-----------------------------------------------------------|---|-------------------------------------------------------------------|
|                                            | X             | Y          |                                                           |   |                                                                   |
| 1                                          | 2             | 3          | 4                                                         | 5                                                                                                  | 6                                                                 |
| ПС1(1)                                     |               |            |                                                           |   |                                                                   |
| 1                                          | 411171,65     | 1183236,44 | Геодезический<br>метод                                    | 0,10                                                                                               | -                                                                 |
| 2                                          | 411173,89     | 1183239,42 | Геодезический<br>метод                                    | 0,10                                                                                               | -                                                                 |
| 3                                          | 411172,11     | 1183240,71 | Геодезический<br>метод                                    | 0,10                                                                                               | -                                                                 |
| 4                                          | 411169,86     | 1183237,73 | Геодезический<br>метод                                    | 0,10                                                                                               | -                                                                 |
| 1                                          | 411171,65     | 1183236,44 | Геодезический<br>метод                                    | 0,10                                                                                               | -                                                                 |
| ПС1(2)                                     |               |            |                                                           |   |                                                                   |
| 5                                          | 411156,91     | 1183217,42 | Геодезический<br>метод                                    | 0,10                                                                                               | -                                                                 |
| 6                                          | 411155,15     | 1183218,74 | Геодезический<br>метод                                    | 0,10                                                                                               | -                                                                 |
| 7                                          | 411153,83     | 1183216,97 | Геодезический<br>метод                                    | 0,10                                                                                               | -                                                                 |
| 8                                          | 411155,59     | 1183215,66 | Геодезический<br>метод                                    | 0,10                                                                                               | -                                                                 |
| 5                                          | 411156,91     | 1183217,42 | Геодезический<br>метод                                    | 0,10                                                                                               | -                                                                 |
| ПС1(3)                                     |               |            |                                                           |   |                                                                   |
| 9                                          | 411133,86     | 1183185,94 | Геодезический<br>метод                                    | 0,10                                                                                               | -                                                                 |
| 10                                         | 411135,18     | 1183187,70 | Геодезический<br>метод                                    | 0,10                                                                                               | -                                                                 |
| 11                                         | 411133,42     | 1183189,02 | Геодезический<br>метод                                    | 0,10                                                                                               | -                                                                 |
| 12                                         | 411132,10     | 1183187,26 | Геодезический<br>метод                                    | 0,10                                                                                               | -                                                                 |
| 9                                          | 411133,86     | 1183185,94 | Геодезический<br>метод                                    | 0,10                                                                                               | -                                                                 |
| ПС1(4)                                     |               |            |                                                           |   |                                                                   |
| 13                                         | 411246,36     | 1183039,94 | Геодезический<br>метод                                    | 0,10                                                                                               | -                                                                 |
| 14                                         | 411247,75     | 1183041,65 | Геодезический<br>метод                                    | 0,10                                                                                               | -                                                                 |

# ГРАФИЧЕСКОЕ ОПИСАНИЕ МЕСТОПОЛОЖЕНИЯ ГРАНИЦ ПУБЛИЧНОГО СЕРВИТУТА

Публичный сервитут для размещения и дальнейшей эксплуатации объекта электросетевого хозяйства ВЛ-0,4кВ №1 КТП №166 д. Шемелинки, местоположение: Калужская область, Брятинский район, д. Шемелинки

(наименование объекта, местоположение границ которого описано (далее - объект))

## Раздел 2

### Сведения о местоположении границ объекта

| 1       | 2         | 3          | 4                   | 5    | 6 |
|---------|-----------|------------|---------------------|------|---|
| 32      | 411065,13 | 1183189,28 | Геодезический метод | 0,10 | - |
| 29      | 411066,55 | 1183190,95 | Геодезический метод | 0,10 | - |
| ПС1(9)  |           |            |                     |      |   |
| 33      | 411034,35 | 1183216,31 | Геодезический метод | 0,10 | - |
| 34      | 411035,77 | 1183217,98 | Геодезический метод | 0,10 | - |
| 35      | 411034,09 | 1183219,41 | Геодезический метод | 0,10 | - |
| 36      | 411032,67 | 1183217,73 | Геодезический метод | 0,10 | - |
| 33      | 411034,35 | 1183216,31 | Геодезический метод | 0,10 | - |
| ПС1(10) |           |            |                     |      |   |
| 37      | 411009,37 | 1183238,21 | Геодезический метод | 0,10 | - |
| 38      | 411010,79 | 1183239,88 | Геодезический метод | 0,10 | - |
| 39      | 411009,12 | 1183241,31 | Геодезический метод | 0,10 | - |
| 40      | 411007,69 | 1183239,63 | Геодезический метод | 0,10 | - |
| 37      | 411009,37 | 1183238,21 | Геодезический метод | 0,10 | - |
| ПС1(11) |           |            |                     |      |   |
| 41      | 411173,32 | 1183104,49 | Геодезический метод | 0,10 | - |
| 42      | 411171,59 | 1183105,86 | Геодезический метод | 0,10 | - |
| 43      | 411170,23 | 1183104,14 | Геодезический метод | 0,10 | - |
| 44      | 411171,95 | 1183102,77 | Геодезический метод | 0,10 | - |
| 41      | 411173,32 | 1183104,49 | Геодезический метод | 0,10 | - |
| ПС1(12) |           |            |                     |      |   |
| 45      | 411197,54 | 1183083,91 | Геодезический метод | 0,10 | - |
| 46      | 411195,81 | 1183085,28 | Геодезический метод | 0,10 | - |
| 47      | 411194,44 | 1183083,56 | Геодезический метод | 0,10 | - |
| 48      | 411196,17 | 1183082,19 | Геодезический метод | 0,10 | - |

# ГРАФИЧЕСКОЕ ОПИСАНИЕ МЕСТОПОЛОЖЕНИЯ ГРАНИЦ ПУБЛИЧНОГО СЕРВИТУТА

Публичный сервитут для размещения и дальнейшей эксплуатации объекта электросетевого хозяйства ВЛ-0,4кВ №1 КТП №166 д. Шемелинки, местоположение: Калужская область, Брятинский район, д. Шемелинки

(наименование объекта, местоположение границ которого описано (далее - объект))

## Раздел 2

### Сведения о местоположении границ объекта

| 1      | 2         | 3          | 4                   | 5    | 6 |
|--------|-----------|------------|---------------------|------|---|
| 15     | 411246,04 | 1183043,04 | Геодезический метод | 0,10 | - |
| 16     | 411244,65 | 1183041,33 | Геодезический метод | 0,10 | - |
| 13     | 411246,36 | 1183039,94 | Геодезический метод | 0,10 | - |
| ПС1(5) |           |            |                     |      |   |
| 17     | 411134,08 | 1183134,53 | Геодезический метод | 0,10 | - |
| 18     | 411135,44 | 1183136,25 | Геодезический метод | 0,10 | - |
| 19     | 411133,72 | 1183137,62 | Геодезический метод | 0,10 | - |
| 20     | 411132,35 | 1183135,90 | Геодезический метод | 0,10 | - |
| 17     | 411134,08 | 1183134,53 | Геодезический метод | 0,10 | - |
| ПС1(6) |           |            |                     |      |   |
| 21     | 411112,56 | 1183158,14 | Геодезический метод | 0,10 | - |
| 22     | 411110,78 | 1183159,43 | Геодезический метод | 0,10 | - |
| 23     | 411108,13 | 1183156,00 | Геодезический метод | 0,10 | - |
| 24     | 411109,91 | 1183154,71 | Геодезический метод | 0,10 | - |
| 21     | 411112,56 | 1183158,14 | Геодезический метод | 0,10 | - |
| ПС1(7) |           |            |                     |      |   |
| 25     | 411088,70 | 1183171,50 | Геодезический метод | 0,10 | - |
| 26     | 411086,92 | 1183172,79 | Геодезический метод | 0,10 | - |
| 27     | 411085,63 | 1183171,01 | Геодезический метод | 0,10 | - |
| 28     | 411087,41 | 1183169,72 | Геодезический метод | 0,10 | - |
| 25     | 411088,70 | 1183171,50 | Геодезический метод | 0,10 | - |
| ПС1(8) |           |            |                     |      |   |
| 29     | 411066,55 | 1183190,95 | Геодезический метод | 0,10 | - |
| 30     | 411064,88 | 1183192,38 | Геодезический метод | 0,10 | - |
| 31     | 411063,45 | 1183190,70 | Геодезический метод | 0,10 | - |

| ГРАФИЧЕСКОЕ ОПИСАНИЕ МЕСТОПОЛОЖЕНИЯ ГРАНИЦ ПУБЛИЧНОГО СЕРВИТУТА   |               |            |                                               |                                                                                     |                                                       |
|---|---------------|------------|-----------------------------------------------|-------------------------------------------------------------------------------------|-------------------------------------------------------|
| Публичный сервитут для размещения и дальнейшей эксплуатации объекта электросетевого хозяйства ВЛ-0,4кВ №1 КТП №166 д. Шемелинки, местоположение: Калужская область, Барятинский район, д. Шемелинки<br>(наименование объекта, местоположение границ которого описано (далее - объект)) |               |            |                                               |                                                                                     |                                                       |
| Раздел 2   |               |            |                                               |                                                                                     |                                                       |
| Сведения о местоположении границ объекта   |               |            |                                               |                                                                                     |                                                       |
| 1   | 2             | 3          | 4                                             | 5                                                                                   | 6                                                     |
| 45   | 411197,54     | 1183083,91 | Геодезический метод                           | 0,10                                                                                | -                                                     |
| ПС1(13)   |               |            |                                               |                                                                                     |                                                       |
| 49   | 411225,13     | 1183060,64 | Геодезический метод                           | 0,10                                                                                | -                                                     |
| 50   | 411223,41     | 1183062,01 | Геодезический метод                           | 0,10                                                                                | -                                                     |
| 51   | 411222,04     | 1183060,28 | Геодезический метод                           | 0,10                                                                                | -                                                     |
| 52   | 411223,77     | 1183058,92 | Геодезический метод                           | 0,10                                                                                | -                                                     |
| 49   | 411225,13     | 1183060,64 | Геодезический метод                           | 0,10                                                                                | -                                                     |
| 3. Сведения о характерных точках части (частей) границы объекта   |               |            |                                               |                                                                                     |                                                       |
| Обозначение характерных точек части границы   | Координаты, м |            | Метод определения координат характерной точки | Средняя квадратическая погрешность положения характерной точки (M <sub>t</sub> ), м | Описание обозначения точки на местности (при наличии) |
|   | X             | Y          |                                               |                                                                                     |                                                       |
| 1   | 2             | 3          | 4                                             | 5                                                                                   | 6                                                     |
| Часть № —   |               |            |                                               |                                                                                     |                                                       |
| —   | —             | —          | —                                             | —                                                                                   | —                                                     |




## ГРАФИЧЕСКОЕ ОПИСАНИЕ МЕСТОПОЛОЖЕНИЯ ГРАНИЦ ПУБЛИЧНОГО СЕРВИТУТА

Публичный сервитут для размещения и дальнейшей эксплуатации объекта электросетевого хозяйства ВЛ-0,4кВ №1 КТП №166 д. Шемелинки,  
местоположение: Калужская область, Баятинский район, д. Шемелинки  
(наименование объекта)

## Схема расположения границ публичного сервитута

## Основной лист

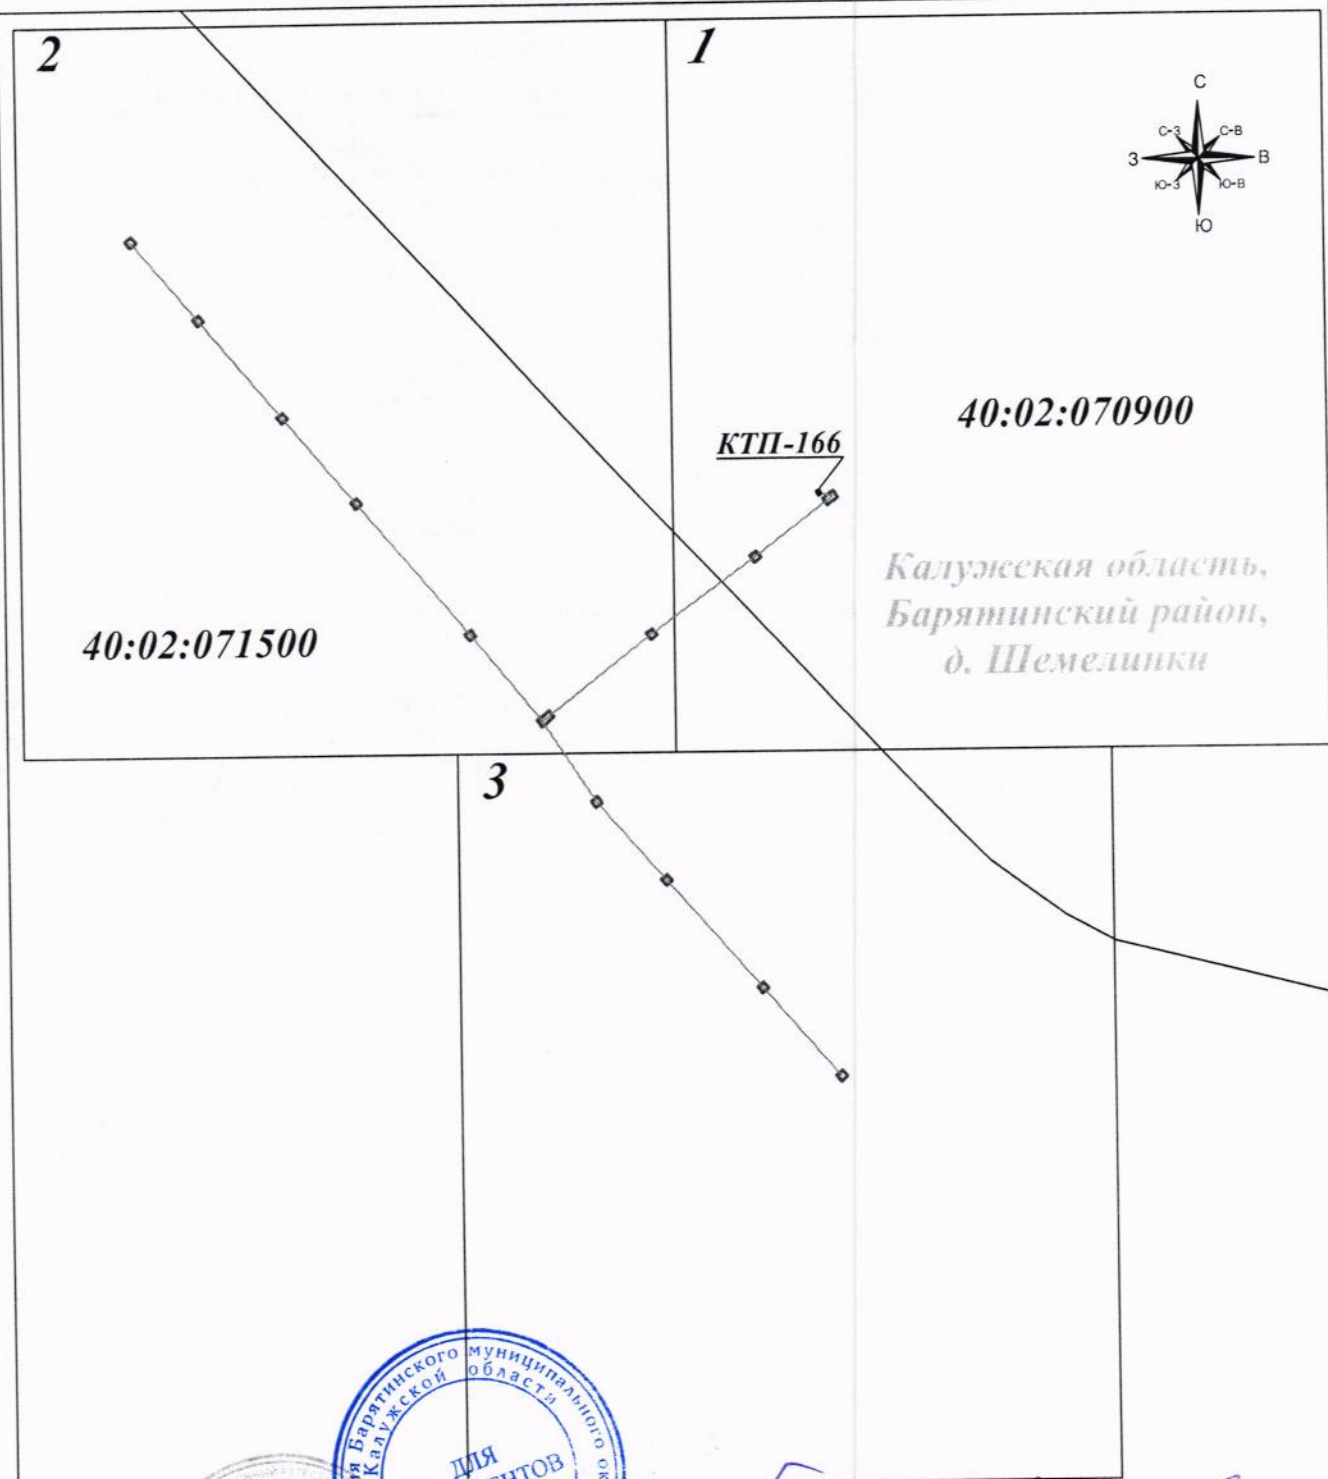

Подпись

Место для оттиска печати (при наличии) лица, составившего описание местоположения границ объекта

## Условные обозначения:

- граница земельного участка.
- граница кадастрового квартала.
- граница публичного сервитута.
- линия электропередачи.

- 1 — характерная точка границы зоны публичного сервитута.
- номер земельного участка.
- номер кадастрового квартала.
- опора линии электропередачи.

Начальник меж. отдела адм. управления *В. Г. Волков*

## ГРАФИЧЕСКОЕ ОПИСАНИЕ МЕСТОПОЛОЖЕНИЯ ГРАНИЦ ПУБЛИЧНОГО СЕРВИТУТА

Публичный сервитут для размещения и дальнейшей эксплуатации объекта электросетевого хозяйства ВЛ-0,4кВ №1 КТП №166 д. Шемелинки,  
местоположение: Калужская область, Баятинский район, д. Шемелинки  
(наименование объекта)

## Схема расположения границ публичного сервитута

Выносной лист № 1



Масштаб 1:1 000

Подпись

Тудышников С.Г. Дата: 23 декабря 2024г.

Место для оттиска печати (при наличии) лица, составившего описание местоположения границ объекта

## Условные обозначения:

- граница земельного участка.
- граница кадастрового квартала.
- граница публичного сервитута.
- линия электропередачи.

- 1 — характерная точка границы зоны публичного сервитута.
- номер земельного участка.
- 40:15:100223 — номер кадастрового квартала.
- опора линии электропередачи.

Зам. зав. отдела администрации Волл В.Г. Волков  
Начальник ме. отдела администрации

## ГРАФИЧЕСКОЕ ОПИСАНИЕ МЕСТОПОЛОЖЕНИЯ ГРАНИЦ ПУБЛИЧНОГО СЕРВИТУТА

Публичный сервитут для размещения и дальнейшей эксплуатации объекта электросетевого хозяйства ВЛ-0,4кВ №1 КТП №166 д. Шемелинки,  
местоположение: Калужская область, Баятинский район, д. Шемелинки  
(наименование объекта)

## Схема расположения границ публичного сервитута

Выносной лист № 2



Масштаб 1: 1 000

Подпись

Гуляков С.Г. Дата: 28 декабря 2024г.

Место для оттиска печати (при наличии) лица, составившего описание местоположения границ объекта

## Условные обозначения:

- граница земельного участка,
- граница кадастрового квартала,
- граница публичного сервитута,
- линия электропередачи.

- 1 - характерная точка границы зоны публичного сервитута.
- 11 - номер земельного участка.
- 40:15:100223 - номер кадастрового квартала.
- опора линии электропередачи.

## ГРАФИЧЕСКОЕ ОПИСАНИЕ МЕСТОПОЛОЖЕНИЯ ГРАНИЦ ПУБЛИЧНОГО СЕРВИТУТА

Публичный сервитут для размещения и дальнейшей эксплуатации объекта электросетевого хозяйства ВЛ-0,4кВ №1 КТП №166 д. Шемелинки,  
местоположение: Калужская область, Баятинский район, д. Шемелинки  
(наименование объекта)

## Схема расположения границ публичного сервитута

Выносной лист № 3



40:02:071500

Зам. зав. отдела кадастровых дел *В.Г. Волков*  
Подпись *В.Г. Волков* М.П. Волков  
Тудыников С.Г. Дата: 23 декабря 2024г.

Место для отрыва печати (при наличии) лица, составившего описание местоположения границ объекта

## Условные обозначения:

- граница земельного участка.
- граница кадастрового квартала.
- граница публичного сервитута.
- линия электропередачи.
- I — характерная точка границы зоны публичного сервитута.
- II — номер земельного участка.
- 40:15:100223 — номер кадастрового квартала.
- опора линии электропередачи.

Нач. ме. отдела кадастровых дел *В.Г. Волков*  
М.П. Волков

