



**АДМИНИСТРАЦИЯ
Барятинского муниципального округа
Калужской области**

ПОСТАНОВЛЕНИЕ

от 31.03.2026

с. Барятино

№ 167

**Об установлении
публичного сервитута**

Рассмотрев ходатайство об установлении публичного сервитута ПАО «Россети Центр и Приволжье» в лице представителя по доверенности от 19.02.2025 № реестра 77/788-н/77-2025-5-409 Стебленко Н.А., в соответствии со статьей 23, главой V.7 Земельного кодекса Российской Федерации, ст. ст. 3.6, 3.9 Федерального закона от 25.10.2001 № 137-ФЗ «О введении в действие Земельного кодекса Российской Федерации», постановлением Правительства Российской Федерации от 11.08.2003 № 486 «Об утверждении правил определения размеров земельных участков для размещения воздушных линий электропередачи и опор линий связи, обслуживающих электрические сети», Законом Калужской области от 28.12.2023 № 439-ОЗ «О преобразовании всех поселений, входящих в состав муниципального района «Барятинский район», путем объединения и создания вновь образованного муниципального образования с наделением его статусом муниципального округа и о внесении изменений в отдельные законы Калужской области», актом экспертизы по строительно-техническому исследованию от 05.06.2022 № 104/16 Калужской лаборатории судебной экспертизы Министерства юстиции Российской Федерации, административным регламентом предоставления муниципальной услуги «Установление сервитута в отношении земельного участка, находящегося в государственной (до разграничения) или муниципальной собственности, расположенного на территории муниципального района «Барятинский район», утвержденным постановлением Управы муниципального района «Барятинский район» от 19.05.2017 № 282, учитывая публикацию сообщения о возможном установлении публичного сервитута в официальном печатном издании газете «Сельские Зори» от 13.03.2026 № 19-20, администрация Барятинского муниципального округа Калужской области **ПОСТАНОВЛЯЕТ:**

1. Установить публичный сервитут в целях эксплуатации объекта электросетевого хозяйства «ВЛ-0,4кВ № 1 МТП № 64 д.Вяжная», созданного в 1967 году, в отношении земельных участков:

- с кадастровым номером 40:02:050600:140, местоположение: Калужская область, Брятинский район, д.Вяжная;

- с кадастровым номером 40:02:051700:58, местоположение: Калужская область, Брятинский район, д.Вяжная, ул.Дачная, д.3 и в отношении земель, государственная собственность на которые не разграничена, расположенных в кадастровом квартале: 40:02:050600.

2. Определить обладателя публичного сервитута – ПАО «Россети Центр и Приволжья» ОГРН 1075260020043, ИНН 5260200603, адрес (местонахождение): 248000, Российская Федерация, г.Калуга, ул.Красная Гора, д.9/12, адрес электронной почты: gens@kl.mrsk-cp.ru.

3. Утвердить границы публичного сервитута, указанного в пункте 1 настоящего постановления, в соответствии с приложением № 1 к настоящему постановлению (схема расположения границ публичного сервитута на кадастровом плане территории и описание местоположения границ публичного сервитута).

4. Обязать ПАО «Россети Центра и Приволжья» после прекращения действия публичного сервитута, привести земли, обремененные публичным сервитутом в состояние, пригодное для использования в соответствии с видом разрешенного использования, в сроки, предусмотренные пунктом 8 статьи 39.50. Земельного Кодекса Российской Федерации.

5. Срок действия публичного сервитута – 49 (Сорок девять) лет со дня внесения сведений о нем в Единый государственный реестр недвижимости.

6. Срок и график проведения ремонтно-эксплуатационных работ по обслуживанию инженерного сооружения (при необходимости): ежегодно с 1 января по 31 декабря.

7. Отделу муниципального хозяйства, управления природными ресурсами, муниципальным имуществом и социального обустройства села администрации Брятинского муниципального округа Калужской области в течение 5 (Пяти) рабочих дней со дня принятия настоящего постановления:

- разместить настоящее постановление на официальном сайте Брятинского муниципального округа Калужской области в информационно-телекоммуникационной сети «Интернет»;

- направить копию постановления в орган регистрации прав;

- направить обладателю публичного сервитута ПАО «Россети Центра и Приволжья» копию постановления, сведения о лицах, подавших заявления об учете их прав (обременений прав) на земельные участки, способах связи с ними, копии документов, подтверждающих права указанных лиц на земельные участки.

8. Контроль за ходом выполнения данного постановления возложить на заместителя Главы - заведующего отделом муниципального хозяйства, управления природными ресурсами, муниципальным имуществом и социального обустройства села администрации Брятинского муниципального округа Калужской области Панькина С.Ю.

9. Настоящее постановление вступает в силу с даты подписания.

**Глава Брятинского
муниципального округа
Калужской области**



А.Н. Хохлов

ГРАФИЧЕСКОЕ ОПИСАНИЕ МЕСТОПОЛОЖЕНИЯ ГРАНИЦ ПУБЛИЧНОГО СЕРВИТУТА

Публичный сервитут для размещения и дальнейшей эксплуатации объекта электросетевого хозяйства ВЛ-0,4кВ №1 МТП №64 д. Вяжная, местоположение: Калужская область, Барятинский район, д. Вяжная

(наименование объекта, местоположение границ которого описано (далее - объект))

Раздел 1

Сведения об объекте

№ п/п	Характеристики объекта	Описание характеристик
1	2	3
1	Местоположение объекта	Калужская область, Барятинский район, д. Вяжная
2	Площадь объекта ± величина погрешности определения площади ($P \pm \Delta P$)	87±3 кв.м
3	Иные характеристики объекта	Продолжительность: 49 лет

ГРАФИЧЕСКОЕ ОПИСАНИЕ МЕСТОПОЛОЖЕНИЯ ГРАНИЦ ПУБЛИЧНОГО СЕРВИТУТА

Публичный сервитут для размещения и дальнейшей эксплуатации объекта электросетевого хозяйства ВЛ-0,4кВ №1 МТП №64 д. Вяжная, местоположение: Калужская область, Бярытинский район, д. Вяжная

(наименование объекта, местоположение границ которого описано (далее - объект))

Раздел 2

Сведения о местоположении границ объекта

1. Система координат МСК-40

2. Сведения о характерных точках границ объекта

Обозначение характерных точек границ	Координаты, м		Метод определения координат характерной точки	Средняя квадратическая погрешность положения характерной точки (M _t), м	Описание обозначения точки на местности (при наличии)
	X	Y			
1	2	3	4	5	6
ПС1(1)					
1	418278,72	1195657,17	Геодезический метод	0,10	-
2	418278,41	1195654,99	Геодезический метод	0,10	-
3	418280,59	1195654,68	Геодезический метод	0,10	-
4	418280,90	1195656,86	Геодезический метод	0,10	-
1	418278,72	1195657,17	Геодезический метод	0,10	-
ПС1(2)					
5	418316,39	1195651,64	Геодезический метод	0,10	-
6	418316,08	1195649,46	Геодезический метод	0,10	-
7	418318,26	1195649,15	Геодезический метод	0,10	-
8	418318,57	1195651,33	Геодезический метод	0,10	-
5	418316,39	1195651,64	Геодезический метод	0,10	-
ПС1(3)					
9	418359,39	1195645,83	Геодезический метод	0,10	-
10	418359,12	1195643,64	Геодезический метод	0,10	-
11	418361,31	1195643,38	Геодезический метод	0,10	-
12	418361,57	1195645,56	Геодезический метод	0,10	-
9	418359,39	1195645,83	Геодезический метод	0,10	-
ПС1(4)					
13	418401,24	1195640,89	Геодезический метод	0,10	-
14	418400,07	1195639,02	Геодезический метод	0,10	-

ГРАФИЧЕСКОЕ ОПИСАНИЕ МЕСТОПОЛОЖЕНИЯ ГРАНИЦ ПУБЛИЧНОГО СЕРВИТУТА

Публичный сервитут для размещения и дальнейшей эксплуатации объекта электросетевого хозяйства ВЛ-0,4кВ №1 МТП №64 д. Вяжная, местоположение: Калужская область,

Барятинский район, д. Вяжная

(наименование объекта, местоположение границ которого описано (далее - объект))

Раздел 2**Сведения о местоположении границ объекта**

1	2	3	4	5	6
15	418401,94	1195637,86	Геодезический метод	0,10	-
16	418403,10	1195639,72	Геодезический метод	0,10	-
13	418401,24	1195640,89	Геодезический метод	0,10	-
ПС1(5)					
17	418424,26	1195678,04	Геодезический метод	0,10	-
18	418423,10	1195676,17	Геодезический метод	0,10	-
19	418424,96	1195675,00	Геодезический метод	0,10	-
20	418426,13	1195676,87	Геодезический метод	0,10	-
17	418424,26	1195678,04	Геодезический метод	0,10	-
ПС1(6)					
21	418449,81	1195718,04	Геодезический метод	0,10	-
22	418448,64	1195716,17	Геодезический метод	0,10	-
23	418450,51	1195715,01	Геодезический метод	0,10	-
24	418451,67	1195716,87	Геодезический метод	0,10	-
21	418449,81	1195718,04	Геодезический метод	0,10	-
ПС1(7)					
25	418475,52	1195758,71	Геодезический метод	0,10	-
26	418474,36	1195756,84	Геодезический метод	0,10	-
27	418476,22	1195755,68	Геодезический метод	0,10	-
28	418477,39	1195757,54	Геодезический метод	0,10	-
25	418475,52	1195758,71	Геодезический метод	0,10	-
ПС1(8)					
29	418498,24	1195746,03	Геодезический метод	0,10	-
30	418497,17	1195744,11	Геодезический метод	0,10	-
31	418499,09	1195743,04	Геодезический метод	0,10	-

ГРАФИЧЕСКОЕ ОПИСАНИЕ МЕСТОПОЛОЖЕНИЯ ГРАНИЦ ПУБЛИЧНОГО СЕРВИТУТА

Публичный сервитут для размещения и дальнейшей эксплуатации объекта электросетевого хозяйства ВЛ-0,4кВ №1 МТП №64 д. Вяжная, местоположение: Калужская область, Брятинский район, д. Вяжная

(наименование объекта, местоположение границ которого описано (далее - объект)

Раздел 2

Сведения о местоположении границ объекта

1	2	3	4	5	6
32	418500,16	1195744,96	Геодезический метод	0,10	-
29	418498,24	1195746,03	Геодезический метод	0,10	-
ПС1(9)					
33	418479,50	1195711,75	Геодезический метод	0,10	-
34	418478,44	1195709,82	Геодезический метод	0,10	-
35	418480,36	1195708,76	Геодезический метод	0,10	-
36	418481,43	1195710,68	Геодезический метод	0,10	-
33	418479,50	1195711,75	Геодезический метод	0,10	-
ПС1(10)					
37	418384,48	1195613,82	Геодезический метод	0,10	-
38	418383,32	1195611,96	Геодезический метод	0,10	-
39	418385,18	1195610,79	Геодезический метод	0,10	-
40	418386,35	1195612,66	Геодезический метод	0,10	-
37	418384,48	1195613,82	Геодезический метод	0,10	-
ПС1(11)					
41	418369,43	1195587,63	Геодезический метод	0,10	-
42	418367,23	1195587,63	Геодезический метод	0,10	-
43	418367,23	1195585,43	Геодезический метод	0,10	-
44	418369,43	1195585,43	Геодезический метод	0,10	-
41	418369,43	1195587,63	Геодезический метод	0,10	-
ПС1(12)					
45	418367,44	1195518,66	Геодезический метод	0,10	-
46	418365,24	1195518,66	Геодезический метод	0,10	-
47	418365,24	1195516,46	Геодезический метод	0,10	-
48	418367,44	1195516,46	Геодезический метод	0,10	-

ГРАФИЧЕСКОЕ ОПИСАНИЕ МЕСТОПОЛОЖЕНИЯ ГРАНИЦ ПУБЛИЧНОГО СЕРВИТУТА

Публичный сервитут для размещения и дальнейшей эксплуатации объекта электросетевого хозяйства ВЛ-0,4кВ №1 МТП №64 д. Вяжная, местоположение: Калужская область, Брятинский район, д. Вяжная

(наименование объекта, местоположение границ которого описано (далее - объект))

Раздел 2**Сведения о местоположении границ объекта**

1	2	3	4	5	6
45	418367,44	1195518,66	Геодезический метод	0,10	-
ПС1(13)					
49	418334,04	1195472,58	Геодезический метод	0,10	-
50	418332,79	1195470,77	Геодезический метод	0,10	-
51	418334,60	1195469,52	Геодезический метод	0,10	-
52	418335,85	1195471,34	Геодезический метод	0,10	-
49	418334,04	1195472,58	Геодезический метод	0,10	-
ПС1(14)					
53	418313,48	1195437,27	Геодезический метод	0,10	-
54	418312,38	1195435,37	Геодезический метод	0,10	-
55	418314,28	1195434,27	Геодезический метод	0,10	-
56	418315,39	1195436,17	Геодезический метод	0,10	-
53	418313,48	1195437,27	Геодезический метод	0,10	-
ПС1(15)					
57	418298,34	1195401,00	Геодезический метод	0,10	-
58	418297,50	1195398,97	Геодезический метод	0,10	-
59	418299,53	1195398,13	Геодезический метод	0,10	-
60	418300,37	1195400,16	Геодезический метод	0,10	-
57	418298,34	1195401,00	Геодезический метод	0,10	-
ПС1(16)					
61	418316,90	1195395,48	Геодезический метод	0,10	-
62	418316,29	1195393,37	Геодезический метод	0,10	-
63	418318,41	1195392,76	Геодезический метод	0,10	-
64	418319,01	1195394,88	Геодезический метод	0,10	-
61	418316,90	1195395,48	Геодезический метод	0,10	-
ПС1(17)					

ГРАФИЧЕСКОЕ ОПИСАНИЕ МЕСТОПОЛОЖЕНИЯ ГРАНИЦ ПУБЛИЧНОГО СЕРВИТУТА

Публичный сервитут для размещения и дальнейшей эксплуатации объекта электросетевого хозяйства ВЛ-0,4кВ №1 МТП №64 д. Вяжная, местоположение: Калужская область, Брятинский район, д. Вяжная

(наименование объекта, местоположение границ которого описано (далее - объект))

Раздел 2

Сведения о местоположении границ объекта

1	2	3	4	5	6
65	418278,13	1195359,56	Геодезический метод	0,10	-
66	418275,93	1195359,56	Геодезический метод	0,10	-
67	418275,93	1195357,36	Геодезический метод	0,10	-
68	418278,13	1195357,36	Геодезический метод	0,10	-
65	418278,13	1195359,56	Геодезический метод	0,10	-
ПС1(18)					
69	418290,96	1195310,18	Геодезический метод	0,10	-
70	418288,83	1195309,61	Геодезический метод	0,10	-
71	418289,40	1195307,48	Геодезический метод	0,10	-
72	418291,53	1195308,05	Геодезический метод	0,10	-
69	418290,96	1195310,18	Геодезический метод	0,10	-

3. Сведения о характерных точках части (частей) границы объекта

Обозначение характерных точек части границы	Координаты, м		Метод определения координат характерной точки	Средняя квадратическая погрешность положения характерной точки (M _p), м	Описание обозначения точки на местности (при наличии)
	X	Y			
1	2	3	4	5	6
Часть № —					
—	—	—	—	—	—

ГРАФИЧЕСКОЕ ОПИСАНИЕ МЕСТОПОЛОЖЕНИЯ ГРАНИЦ ПУБЛИЧНОГО СЕРВИТУТА

Публичный сервитут для размещения и дальнейшей эксплуатации объекта электросетевого хозяйства ВЛ-0,4кВ №1 МТП №64 д. Вяжная,
местоположение: Калужская область, Барятинский район, д. Вяжная
(наименование объекта)

Схема расположения границ публичного сервитута

Основной лист



Калужская область,
Барятинский район,
д. Вяжная



Зам. зав. отдела администрации *Васильев В.Г.*
Масштаб 1: 3.070

Подпись



Тульников С.Г. Дата: 05 февраля 2025г.

Место для оттиска печати (при наличии) лица, составившего описание местоположения границ объекта

Условные обозначения:

- граница земельного участка.
- граница кадастрового квартала.
- граница публичного сервитута.
- линия электропередачи.
- 1 - характерная точка границы зоны публичного сервитута.
- 1 - номер земельного участка.
- 40:02:130806 - номер кадастрового квартала.
- опора линии электропередачи.


Начальник тер. отдела администрации *М.И. Сидоров*

ГРАФИЧЕСКОЕ ОПИСАНИЕ МЕСТОПОЛОЖЕНИЯ ГРАНИЦ ПУБЛИЧНОГО СЕРВИТУТА

Публичный сервитут для размещения и дальнейшей эксплуатации объекта электросетевого хозяйства ВЛ-0,4кВ №1 МТП №64 д. Вязная.
 местоположение: Калужская область, Брятинский район, д. Вязная
 (наименование объекта)

Схема расположения границ публичного сервитута

Выносной лист № 1

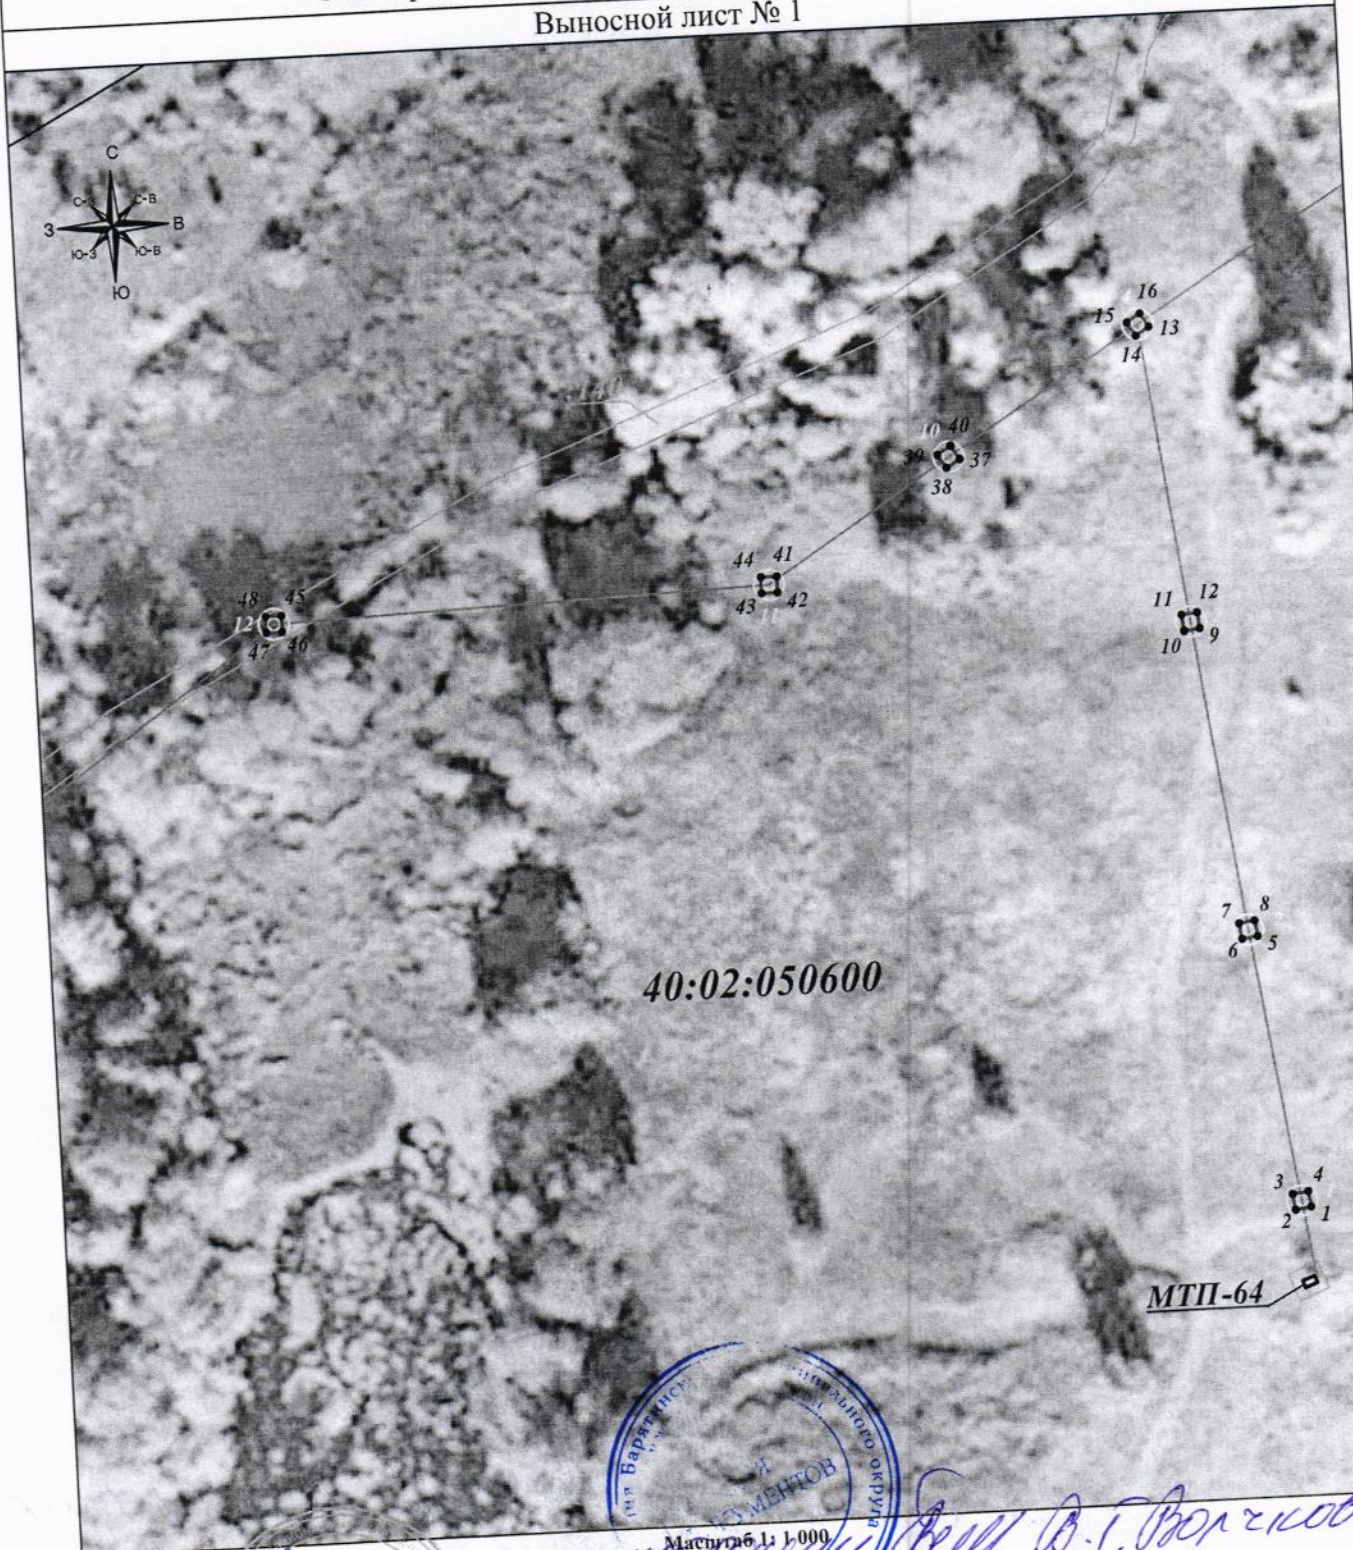

Масштаб 1:1 000

Подпись

Тульников С.Г.

Тульников С.Г. Дата: 05 февраля 2025 г.

Место для оттиска печати (при наличии) лица, составившего описание местоположения границ объекта

Условные обозначения:

- граница земельного участка.
- граница кадастрового квартала.
- граница публичного сервитута.
- линия электропередачи.

- 1 - характерная точка границы зоны публичного сервитута.
- 1 - номер земельного участка.
- 40:02:130806 - номер кадастрового квартала.
- опора линии электропередачи.

ГРАФИЧЕСКОЕ ОПИСАНИЕ МЕСТОПОЛОЖЕНИЯ ГРАНИЦ ПУБЛИЧНОГО СЕРВИТУТА

Публичный сервитут для размещения и дальнейшей эксплуатации объекта электросетевого хозяйства ВЛ-0,4кВ №1 МТП №64 д. Вяжная, местоположение: Калужская область, Баятинский район, д. Вяжная
(наименование объекта)

Схема расположения границ публичного сервитута

Выносной лист № 3



40:02:050600

Зам. зав. отдела Чарыков В.Г. Вокков

Подпись

Тудьников С.Г. Дата: 05 февраля 2025

Геннадиевич

Место для оттиска печати (при наличии) лица, составившего описание местоположения границ объекта

Условные обозначения:

- граница земельного участка
 - граница кадастрового квартала.
 - граница публичного сервитута.
 - линия электропередачи.
- 40:02:130806
- 1 - характерная точка границы зоны публичного сервитута.
 - номер земельного участка.
 - номер кадастрового квартала.
 - опора линии электропередачи.
- [Подпись]

Жигальский пер. видится Овасов М.Н. Сидорова