

**АДМИНИСТРАЦИЯ
Барятинского муниципального округа
Калужской области**

ПОСТАНОВЛЕНИЕ

от 31.03.2026

с. Барятино

№ 168

**Об установлении
публичного сервитута**

Рассмотрев ходатайство об установлении публичного сервитута ПАО «Россети Центр и Приволжье» в лице представителя по доверенности от 19.02.2025 № реестра 77/788-н/77-2025-5-409 Стебленко Н.А., в соответствии со статьей 23, главой V.7 Земельного кодекса Российской Федерации, ст. ст. 3.6, 3.9 Федерального закона от 25.10.2001 № 137-ФЗ «О введении в действие Земельного кодекса Российской Федерации», постановлением Правительства Российской Федерации от 11.08.2003 № 486 «Об утверждении правил определения размеров земельных участков для размещения воздушных линий электропередачи и опор линий связи, обслуживающих электрические сети», Законом Калужской области от 28.12.2023 № 439-ОЗ «О преобразовании всех поселений, входящих в состав муниципального района «Барятинский район», путем объединения и создания вновь образованного муниципального образования с наделением его статусом муниципального округа и о внесении изменений в отдельные законы Калужской области», актом экспертизы по строительно-техническому исследованию от 05.06.2022 № 104/16 Калужской лаборатории судебной экспертизы Министерства юстиции Российской Федерации, административным регламентом предоставления муниципальной услуги «Установление сервитута в отношении земельного участка, находящегося в государственной (до разграничения) или муниципальной собственности, расположенного на территории муниципального района «Барятинский район», утвержденным постановлением Управы муниципального района «Барятинский район» от 19.05.2017 № 282, учитывая публикацию сообщения о возможном установлении публичного сервитута в официальном печатном издании газете «Сельские Зори» от 13.03.2026 № 19-20, администрация Барятинского муниципального округа Калужской области **ПОСТАНОВЛЯЕТ:**

1. Установить публичный сервитут в целях эксплуатации объекта электросетевого хозяйства «ВЛ-0,4кВ № 1 КТП № 160 д.Шемелинки», созданного в 1988 году, в отношении земельных участков:

- с кадастровым номером 40:02:070900:116, местоположение: Калужская область;
 - с кадастровым номером 40:02:070900:138, местоположение: Калужская область,
- Барятинский район, д.Шемелинки, и в отношении земель, государственная собственность на которые не разграничена, расположенных в кадастровом квартале: 40:02:070900.

2. Определить обладателя публичного сервитута – ПАО «Россети Центр и Приволжья» ОГРН 1075260020043, ИНН 5260200603, адрес (местонахождение): 248000, Российская Федерация, г.Калуга, ул.Красная Гора, д.9/12, адрес электронной почты: gens@kl.mrsk-sr.ru.

3. Утвердить границы публичного сервитута, указанного в пункте 1 настоящего постановления, в соответствии с приложением № 1 к настоящему постановлению (схема расположения границ публичного сервитута на кадастровом плане территории и описание местоположения границ публичного сервитута).

4. Обязать ПАО «Россети Центра и Приволжья» после прекращения действия публичного сервитута, привести земли, обремененные публичным сервитутом в состояние, пригодное для использования в соответствии с видом разрешенного использования, в сроки, предусмотренные пунктом 8 статьи 39.50. Земельного Кодекса Российской Федерации.

5. Срок действия публичного сервитута – 49 (Сорок девять) лет со дня внесения сведений о нем в Единый государственный реестр недвижимости.

6. Срок и график проведения ремонтно-эксплуатационных работ по обслуживанию инженерного сооружения (при необходимости): ежегодно с 1 января по 31 декабря.

7. Отделу муниципального хозяйства, управления природными ресурсами, муниципальным имуществом и социального обустройства села администрации Барятинского муниципального округа Калужской области в течение 5 (Пяти) рабочих дней со дня принятия настоящего постановления:

- разместить настоящее постановление на официальном сайте Барятинского муниципального округа Калужской области в информационно-телекоммуникационной сети «Интернет»;

- направить копию постановления в орган регистрации прав;

- направить обладателю публичного сервитута ПАО «Россети Центра и Приволжья» копию постановления, сведения о лицах, подавших заявления об учете их прав (обременений прав) на земельные участки, способах связи с ними, копии документов, подтверждающих права указанных лиц на земельные участки.

8. Контроль за ходом выполнения данного постановления возложить на заместителя Главы - заведующего отделом муниципального хозяйства, управления природными ресурсами, муниципальным имуществом и социального обустройства села администрации Барятинского муниципального округа Калужской области Панькина С.Ю.

9. Настоящее постановление вступает в силу с даты подписания.

**Глава Барятинского
муниципального округа
Калужской области**



А.Н. Хохлов

ГРАФИЧЕСКОЕ ОПИСАНИЕ МЕСТОПОЛОЖЕНИЯ ГРАНИЦ ПУБЛИЧНОМУ СЕРВИТУТУ
Публичный сервитут для размещения и дальнейшей эксплуатации объекта электросетевого хозяйства ВЛ-0,4кВ №1 КТП №160 д. Шемелинки, местоположение: Калужская область, Бярытинский район

(наименование объекта, местоположение границ которого описано (далее - объект))

Раздел 1

Сведения об объекте

№ п/п	Характеристики объекта	Описание характеристик
1	2	3
1	Местоположение объекта	Калужская область, Бярытинский район
2	Площадь объекта ± величина погрешности определения площади ($P \pm \Delta P$)	70±3 кв.м
3	Иные характеристики объекта	Срок действия: продолжительность: 49 лет

ГРАФИЧЕСКОЕ ОПИСАНИЕ МЕСТОПОЛОЖЕНИЯ ГРАНИЦ ПУБЛИЧНОГО СЕРВИТУТА

Публичный сервитут для размещения и дальнейшей эксплуатации объекта электросетевого хозяйства ВЛ-0,4кВ №1 КТП №160 д. Шемелинки, местоположение: Калужская область, Брятинский район

(наименование объекта, местоположение границ которого описано (далее - объект))

Раздел 2

Сведения о местоположении границ объекта

1. Система координат МСК-40

2. Сведения о характерных точках границ объекта

Обозначение характерных точек границ	Координаты, м		Метод определения координат характерной точки	Средняя квадратическая погрешность положения характерной точки (M _t), м	Описание обозначения точки на местности (при наличии)
	X	Y			
1	2	3	4	5	6
ПС1(1)					
1	411639,88	1182935,74	Геодезический метод	0,10	—
2	411636,81	1182940,80	Геодезический метод	0,10	—
3	411634,91	1182939,67	Геодезический метод	0,10	—
4	411637,98	1182934,63	Геодезический метод	0,10	—
1	411639,88	1182935,74	Геодезический метод	0,10	—
ПС1(2)					
5	411655,52	1182915,76	Геодезический метод	0,10	—
6	411654,15	1182917,48	Геодезический метод	0,10	—
7	411652,43	1182916,10	Геодезический метод	0,10	—
8	411653,81	1182914,38	Геодезический метод	0,10	—
5	411655,52	1182915,76	Геодезический метод	0,10	—
ПС1(3)					
9	411670,94	1182893,90	Геодезический метод	0,10	—
10	411674,99	1182897,91	Геодезический метод	0,10	—
11	411673,48	1182899,50	Геодезический метод	0,10	—
12	411669,41	1182895,50	Геодезический метод	0,10	—
9	411670,94	1182893,90	Геодезический метод	0,10	—
ПС1(4)					
13	411704,31	1182930,57	Геодезический метод	0,10	—
14	411702,72	1182932,09	Геодезический метод	0,10	—

ГРАФИЧЕСКОЕ ОПИСАНИЕ МЕСТОПОЛОЖЕНИЯ ГРАНИЦ ПУБЛИЧНОГО СЕРВИТУТА

Публичный сервитут для размещения и дальнейшей эксплуатации объекта электросетевого хозяйства ВЛ-0,4кВ №1 КТП №160 д. Шемелинки, местоположение: Калужская область, Брятинский район

(наименование объекта, местоположение границ которого описано (далее - объект)

Раздел 2**Сведения о местоположении границ объекта**

1	2	3	4	5	6
15	411701,20	1182930,50	Геодезический метод	0,10	—
16	411702,78	1182928,98	Геодезический метод	0,10	—
13	411704,31	1182930,57	Геодезический метод	0,10	—
ПС1(5)					
17	411731,97	1182959,02	Геодезический метод	0,10	—
18	411733,99	1182959,89	Геодезический метод	0,10	—
19	411731,99	1182964,02	Геодезический метод	0,10	—
20	411729,97	1182963,14	Геодезический метод	0,10	—
17	411731,97	1182959,02	Геодезический метод	0,10	—
ПС1(6)					
21	411768,23	1182960,68	Геодезический метод	0,10	—
22	411768,12	1182962,88	Геодезический метод	0,10	—
23	411765,92	1182962,77	Геодезический метод	0,10	—
24	411766,03	1182960,58	Геодезический метод	0,10	—
21	411768,23	1182960,68	Геодезический метод	0,10	—
ПС1(7)					
25	411812,04	1182959,28	Геодезический метод	0,10	—
26	411812,07	1182961,48	Геодезический метод	0,10	—
27	411807,28	1182961,51	Геодезический метод	0,10	—
28	411807,26	1182959,32	Геодезический метод	0,10	—
25	411812,04	1182959,28	Геодезический метод	0,10	—
ПС1(8)					
29	411696,17	1182878,20	Геодезический метод	0,10	—
30	411697,30	1182880,09	Геодезический метод	0,10	—
31	411695,41	1182881,22	Геодезический метод	0,10	—

ГРАФИЧЕСКОЕ ОПИСАНИЕ МЕСТОПОЛОЖЕНИЯ ГРАНИЦ ПУБЛИЧНОГО СЕРВИТУТА

Публичный сервитут для размещения и дальнейшей эксплуатации объекта электросетевого хозяйства ВЛ-0,4кВ №1 КТП №160 д. Шемелинки, местоположение: Калужская область, Брятинский район

(наименование объекта, местоположение границ которого описано (далее - объект))

Раздел 2

Сведения о местоположении границ объекта

1	2	3	4	5	6
32	411694,28	1182879,34	Геодезический метод	0,10	—
29	411696,17	1182878,20	Геодезический метод	0,10	—
ПС1(9)					
33	411726,24	1182859,65	Геодезический метод	0,10	—
34	411727,29	1182861,59	Геодезический метод	0,10	—
35	411725,36	1182862,64	Геодезический метод	0,10	—
36	411724,31	1182860,72	Геодезический метод	0,10	—
33	411726,24	1182859,65	Геодезический метод	0,10	—


3. Сведения о характерных точках части (частей) границы объекта

Обозначение характерных точек части границы	Координаты, м		Метод определения координат характерной точки	Средняя квадратическая погрешность положения характерной точки (M _t), м	Описание обозначения точки на местности (при наличии)
	X	Y			
1	2	3	4	5	6
Часть № —	—	—	—	—	—
—	—	—	—	—	—

Публичный сервитут для размещения и дальнейшей эксплуатации объекта электросетевого хозяйства
ВЛ-0,4кВ №1 КТП №160 д. Шемелинки, местоположение: Калужская область, Барятинский район
(наименование объекта)

Схема расположения границ публичного сервитута

Основной лист

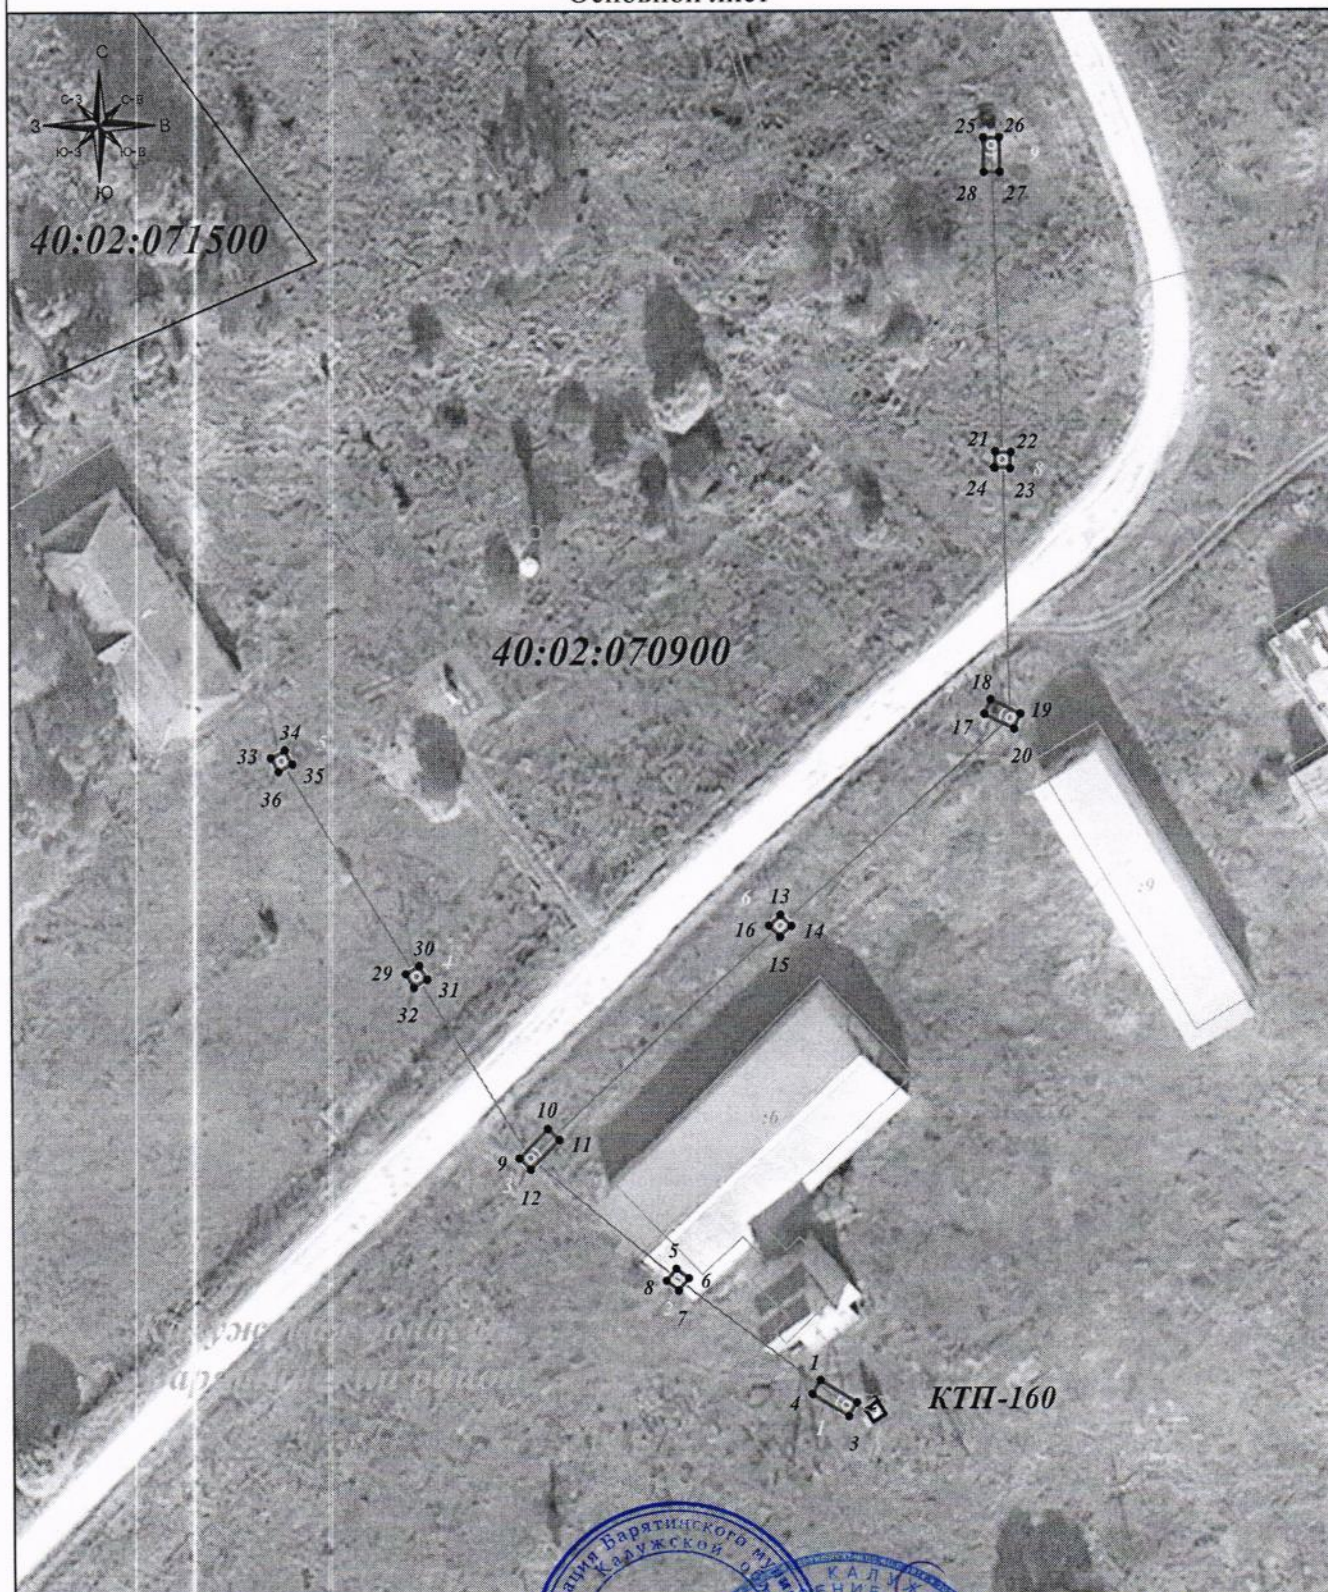

Масштаб 1:1 000

Условные обозначения:

- характеристика знака публичного сервитута
- номер земельного участка
- номер кадастрового квартала
- опора линии электропередачи
- граница публичного сервитута
- граница земельного участка
- граница кадастрового квартала
- линия электропередачи

Зам. гл. инженера отдела агротехнического обслуживания
Тульников С.Г.
Подпись: Тульников С.Г.
Дата: 24 декабря 2024 г.

Место для оттиска печати (при наличии) лица,
составившего описание местоположения границ объекта