



**АДМИНИСТРАЦИЯ
Барятинского муниципального округа
Калужской области**

ПОСТАНОВЛЕНИЕ

от 06.05.2026

с. Барятино

№ 234

**Об установлении
публичного сервитута**

Рассмотрев ходатайство об установлении публичного сервитута ПАО «Россети Центр и Приволжье», в соответствии со статьей 23, главой V.7 Земельного кодекса Российской Федерации, ст. ст. 3.6, 3.9 Федерального закона от 25.10.2001 № 137-ФЗ «О введении в действие Земельного кодекса Российской Федерации», постановлением Правительства Российской Федерации от 11.08.2003 № 486 «Об утверждении правил определения размеров земельных участков для размещения воздушных линий электропередачи и опор линий связи, обслуживающих электрические сети», актом экспертизы по строительно-техническому исследованию от 05.06.2022 № 104/16 Калужской лаборатории судебной экспертизы Министерства юстиции Российской Федерации, административным регламентом предоставления муниципальной услуги «Установление сервитута в отношении земельного участка, находящегося в государственной (до разграничения) или муниципальной собственности, расположенного на территории муниципального района «Барятинский район», утвержденным постановлением Управы муниципального района «Барятинский район» от 19.05.2017 № 282, учитывая публикацию сообщения о возможном установлении публичного сервитута в официальном печатном издании газете «Сельские Зори» от 17.04.2026 № 29-30, администрация Барятинского муниципального округа Калужской области **ПОСТАНОВЛЯЕТ:**

1. Установить публичный сервитут в целях эксплуатации объекта электросетевого хозяйства «ВЛ-0,4кВ № 1 МТП № 121 д.Устиново», созданного в 1977 году, в отношении земельных участков:

- с кадастровым номером 40:02:000000:625, местоположение: Калужская область, Барятинский район, д.Устиново и в отношении земель, государственная собственность на которые не разграничена, расположенных в кадастровом квартале: 40:02:042500.

2. Определить обладателя публичного сервитута – ПАО «Россети Центр и Приволжья» ОГРН 1075260020043, ИНН 5260200603, адрес (местонахождение): 248000,

Российская Федерация, г.Калуга, ул.Красная Гора, д.9/12, адрес электронной почты: gens@kl.mrsk-cp.ru.

3. Утвердить границы публичного сервитута, указанного в пункте 1 настоящего постановления, в соответствии с приложением № 1 к настоящему постановлению (схема расположения границ публичного сервитута на кадастровом плане территории и описание местоположения границ публичного сервитута).

4. Обязать ПАО «Россети Центра и Приволжья» после прекращения действия публичного сервитута, привести земли, обремененные публичным сервитутом в состояние, пригодное для использования в соответствии с видом разрешенного использования, в сроки, предусмотренные пунктом 8 статьи 39.50. Земельного Кодекса Российской Федерации.

5. Срок действия публичного сервитута – 49 (Сорок девять) лет со дня внесения сведений о нем в Единый государственный реестр недвижимости.

6. Срок и график проведения ремонтно-эксплуатационных работ по обслуживанию инженерного сооружения (при необходимости): ежегодно с 1 января по 31 декабря.

7. Отделу муниципального хозяйства, управления природными ресурсами, муниципальным имуществом и социального обустройства села администрации Барятинского муниципального округа Калужской области в течение 5 (Пяти) рабочих дней со дня принятия настоящего постановления:

- разместить настоящее постановление на официальном сайте Барятинского муниципального округа Калужской области в информационно-телекоммуникационной сети «Интернет»;

- направить копию постановления в орган регистрации прав;

- направить владельцу публичного сервитута ПАО «Россети Центра и Приволжья» копию постановления, сведения о лицах, подавших заявления об учете их прав (обременений прав) на земельные участки, способах связи с ними, копии документов, подтверждающих права указанных лиц на земельные участки.

8. Контроль за ходом выполнения данного постановления возложить на заместителя Главы администрации - заведующего отделом муниципального хозяйства, управления природными ресурсами, муниципальным имуществом и социального обустройства села администрации Барятинского муниципального округа Калужской области Панькина С.Ю.

9. Настоящее постановление вступает в силу с момента подписания.

**Глава Барятинского
муниципального округа
Калужской области**



А.Н. Хохлов

ГРАФИЧЕСКОЕ ОПИСАНИЕ МЕСТОПОЛОЖЕНИЯ ГРАНИЦ ПУБЛИЧНОГО СЕРВИТУТА
Публичный сервитут для размещения и дальнейшей эксплуатации объекта электросетевого
хозяйства ВЛ-0,4кВ №1 МТП №121 д. Устиново,
местоположение: Калужская область, Барятинский район, д. Устиново
(наименование объекта, местоположение границ которого описано (далее - объект))

Раздел 1

Сведения об объекте

№ п/п	Характеристики объекта	Описание характеристик
1	2	3
1	Местоположение объекта	Калужская область, Барятинский район, д. Устиново
2	Площадь объекта ± величина погрешности определения площади ($P \pm \Delta P$)	44±2 кв.м
3	Иные характеристики объекта	Продолжительность: 49 лет

ГРАФИЧЕСКОЕ ОПИСАНИЕ МЕСТОПОЛОЖЕНИЯ ГРАНИЦ ПУБЛИЧНОГО СЕРВИТУТА

Публичный сервитут для размещения и дальнейшей эксплуатации объекта электросетевого хозяйства ВЛ-0,4кВ №1 МТП №121 д. Устиново,
местоположение: Калужская область, Брятинский район, д. Устиново
(наименование объекта, местоположение границ которого описано (далее - объект))

Раздел 2

Сведения о местоположении границ объекта

1. Система координат МСК-40

2. Сведения о характерных точках границ объекта

Обозначение характерных точек границ	Координаты, м		Метод определения координат характерной точки	Средняя квадратическая погрешность положения характерной точки (M _t), м	Описание обозначения точки на местности (при наличии)
	X	Y			
1	2	3	4	5	6
ПС1(1)					
1	417114,87	1203051,58	Геодезический метод	0,10	-
2	417117,06	1203051,71	Геодезический метод	0,10	-
3	417116,93	1203053,90	Геодезический метод	0,10	-
4	417114,74	1203053,77	Геодезический метод	0,10	-
1	417114,87	1203051,58	Геодезический метод	0,10	-
ПС1(2)					
5	417151,66	1203053,75	Геодезический метод	0,10	-
6	417151,51	1203055,95	Геодезический метод	0,10	-
7	417149,31	1203055,80	Геодезический метод	0,10	-
8	417149,47	1203053,60	Геодезический метод	0,10	-
5	417151,66	1203053,75	Геодезический метод	0,10	-
ПС1(3)					
9	417178,67	1203056,39	Геодезический метод	0,10	-
10	417178,52	1203058,59	Геодезический метод	0,10	-
11	417176,32	1203058,43	Геодезический метод	0,10	-
12	417176,48	1203056,24	Геодезический метод	0,10	-
9	417178,67	1203056,39	Геодезический метод	0,10	-
ПС1(4)					
13	417219,19	1203060,08	Геодезический метод	0,10	-
14	417219,03	1203062,27	Геодезический метод	0,10	-

ГРАФИЧЕСКОЕ ОПИСАНИЕ МЕСТОПОЛОЖЕНИЯ ГРАНИЦ ПУБЛИЧНОГО СЕРВИТУТА

Публичный сервитут для размещения и дальнейшей эксплуатации объекта электросетевого хозяйства ВЛ-0,4кВ №1 МТП №121 д. Устиново,
местоположение: Калужская область, Баятинский район, д. Устиново
(наименование объекта, местоположение границ которого описано (далее - объект))

Раздел 2

Сведения о местоположении границ объекта

1	2	3	4	5	6
15	417216,84	1203062,12	Геодезический метод	0,10	-
16	417216,99	1203059,92	Геодезический метод	0,10	-
13	417219,19	1203060,08	Геодезический метод	0,10	-
ПС1(5)					
17	417254,65	1203063,30	Геодезический метод	0,10	-
18	417254,49	1203065,50	Геодезический метод	0,10	-
19	417252,30	1203065,34	Геодезический метод	0,10	-
20	417252,45	1203063,15	Геодезический метод	0,10	-
17	417254,65	1203063,30	Геодезический метод	0,10	-
ПС1(6)					
21	417290,26	1203066,63	Геодезический метод	0,10	-
22	417290,10	1203068,83	Геодезический метод	0,10	-
23	417287,91	1203068,67	Геодезический метод	0,10	-
24	417288,06	1203066,48	Геодезический метод	0,10	-
21	417290,26	1203066,63	Геодезический метод	0,10	-
ПС1(7)					
25	417335,55	1203070,44	Геодезический метод	0,10	-
26	417335,40	1203072,64	Геодезический метод	0,10	-
27	417333,20	1203072,48	Геодезический метод	0,10	-
28	417333,35	1203070,29	Геодезический метод	0,10	-
25	417335,55	1203070,44	Геодезический метод	0,10	-
ПС1(8)					
29	417370,21	1203072,99	Геодезический метод	0,10	-
30	417370,06	1203075,18	Геодезический метод	0,10	-
31	417367,87	1203075,03	Геодезический метод	0,10	-

ГРАФИЧЕСКОЕ ОПИСАНИЕ МЕСТОПОЛОЖЕНИЯ ГРАНИЦ ПУБЛИЧНОГО СЕРВИТУТА

Публичный сервитут для размещения и дальнейшей эксплуатации объекта электросетевого хозяйства ВЛ-0,4кВ №1 МТП №121 д. Устиново,
местоположение: Калужская область, Баятинский район, д. Устиново
(наименование объекта, местоположение границ которого описано (далее - объект))

Раздел 2

Сведения о местоположении границ объекта

1	2	3	4	5	6
32	417368,02	1203072,83	Геодезический метод	0,10	-
29	417370,21	1203072,99	Геодезический метод	0,10	-
ПС1(9)					
33	417293,94	1203081,27	Геодезический метод	0,10	-
34	417291,81	1203081,84	Геодезический метод	0,10	-
35	417291,25	1203079,71	Геодезический метод	0,10	-
36	417293,37	1203079,15	Геодезический метод	0,10	-
33	417293,94	1203081,27	Геодезический метод	0,10	-

3. Сведения о характерных точках части (частей) границы объекта


Обозначение характерных точек части границы	Координаты, м		Метод определения координат характерной точки	Средняя квадратическая погрешность положения характерной точки (M _t), м	Описание обозначения точки на местности (при наличии)
	X	Y			
1	2	3	4	5	6
Часть № —					
—	—	—	—	—	—

ГРАФИЧЕСКОЕ ОПИСАНИЕ МЕСТОПОЛОЖЕНИЯ ГРАНИЦ ПУБЛИЧНОГО СЕРВИТУТА

Публичный сервитут для размещения и дальнейшей эксплуатации объекта электросетевого хозяйства ВЛ-0,4кВ №1 МТП №121 д. Устиново,
 местоположение: Калужская область, Брятинский район, д. Устиново
 (наименование объекта)

Схема расположения границ публичного сервитута

Основной лист

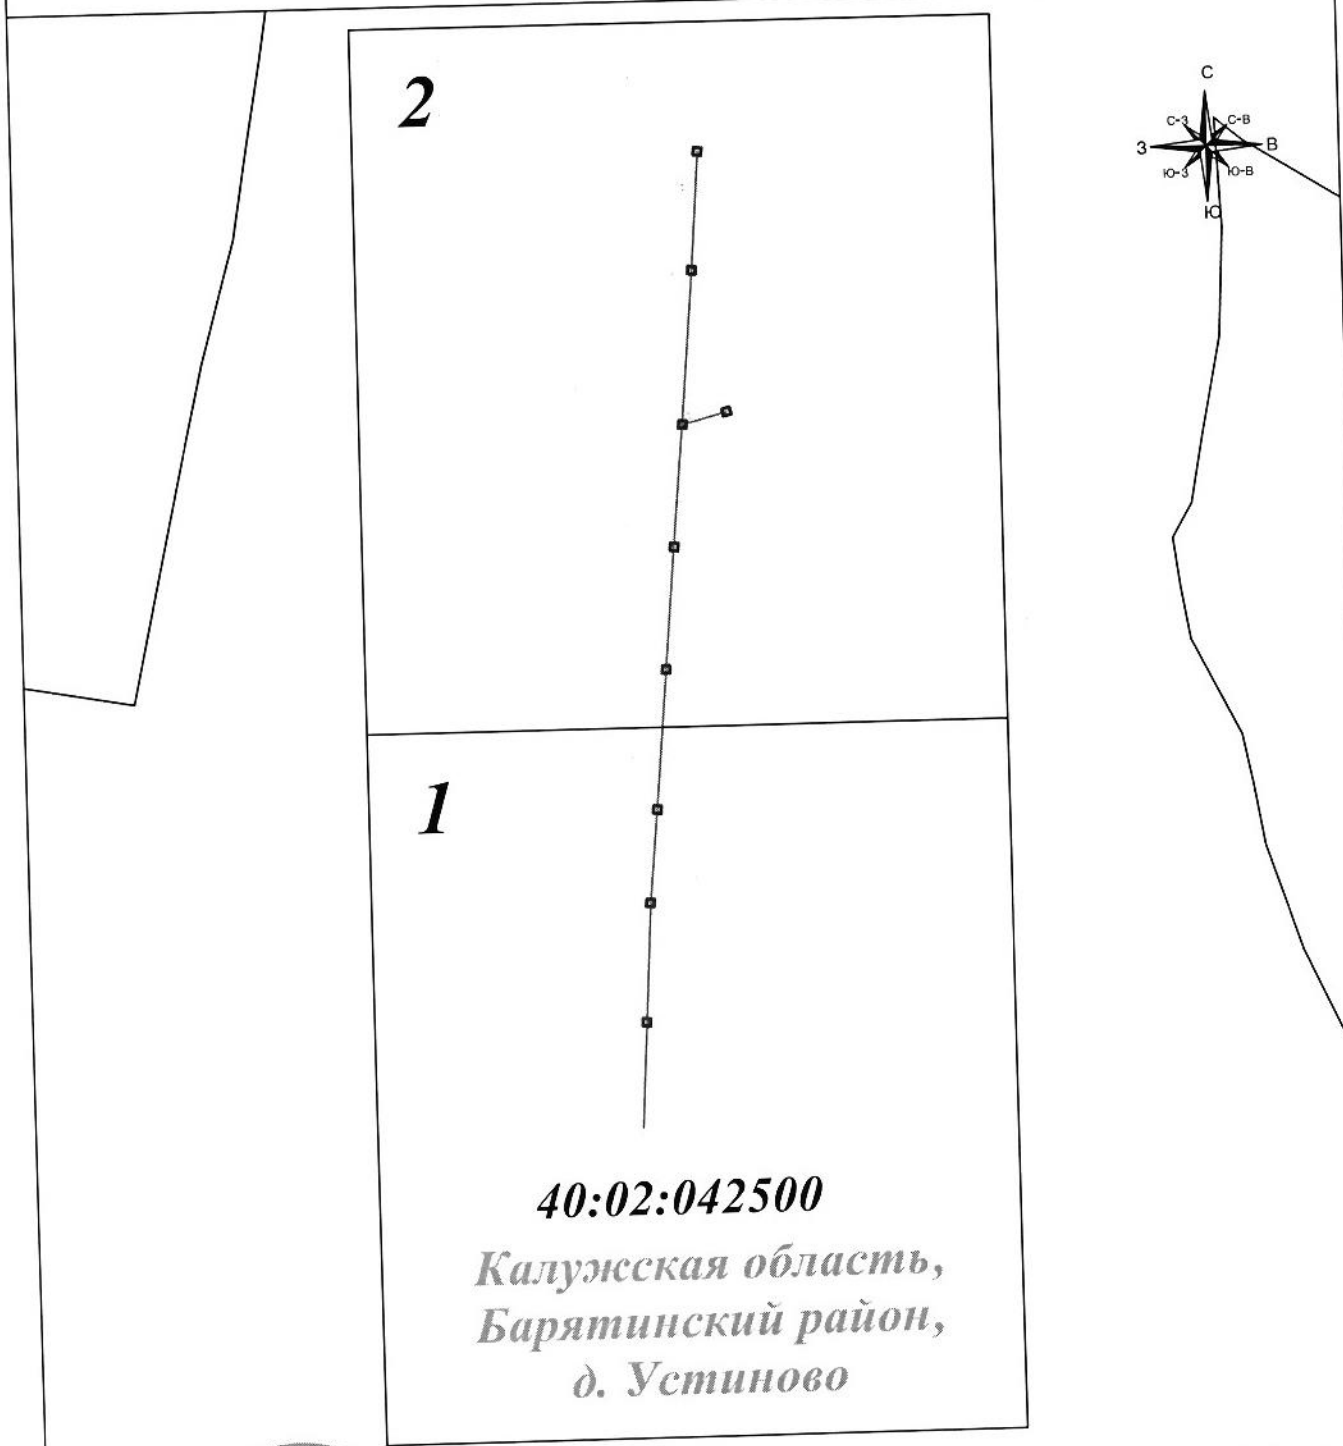

Масштаб 1: 2 080

Подпись



Тульников С.Г. Дата: 27 декабря 2024г.

Место для оттиска печати (при наличии) лица, составившего описание местоположения границ объекта

Условные обозначения:

- граница земельного участка.
- граница кадастрового квартала.
- граница публичного сервитута.
- линия электропередачи.


- 1 - характерная точка границы зоны публичного сервитута.
- :11 - номер земельного участка.
- 40:02:130806 - номер кадастрового квартала.
- ⬢ - опора линии электропередачи.

ГРАФИЧЕСКОЕ ОПИСАНИЕ МЕСТОПОЛОЖЕНИЯ ГРАНИЦ ПУБЛИЧНОГО СЕРВИТУТА

Публичный сервитут для размещения и дальнейшей эксплуатации объекта электросетевого хозяйства ВЛ-0,4кВ №1 МТП №121 д. Устиново,
местоположение: Калужская область, Баятинский район, д. Устиново
(наименование объекта)

Схема расположения границ публичного сервитута

Выносной лист № 1

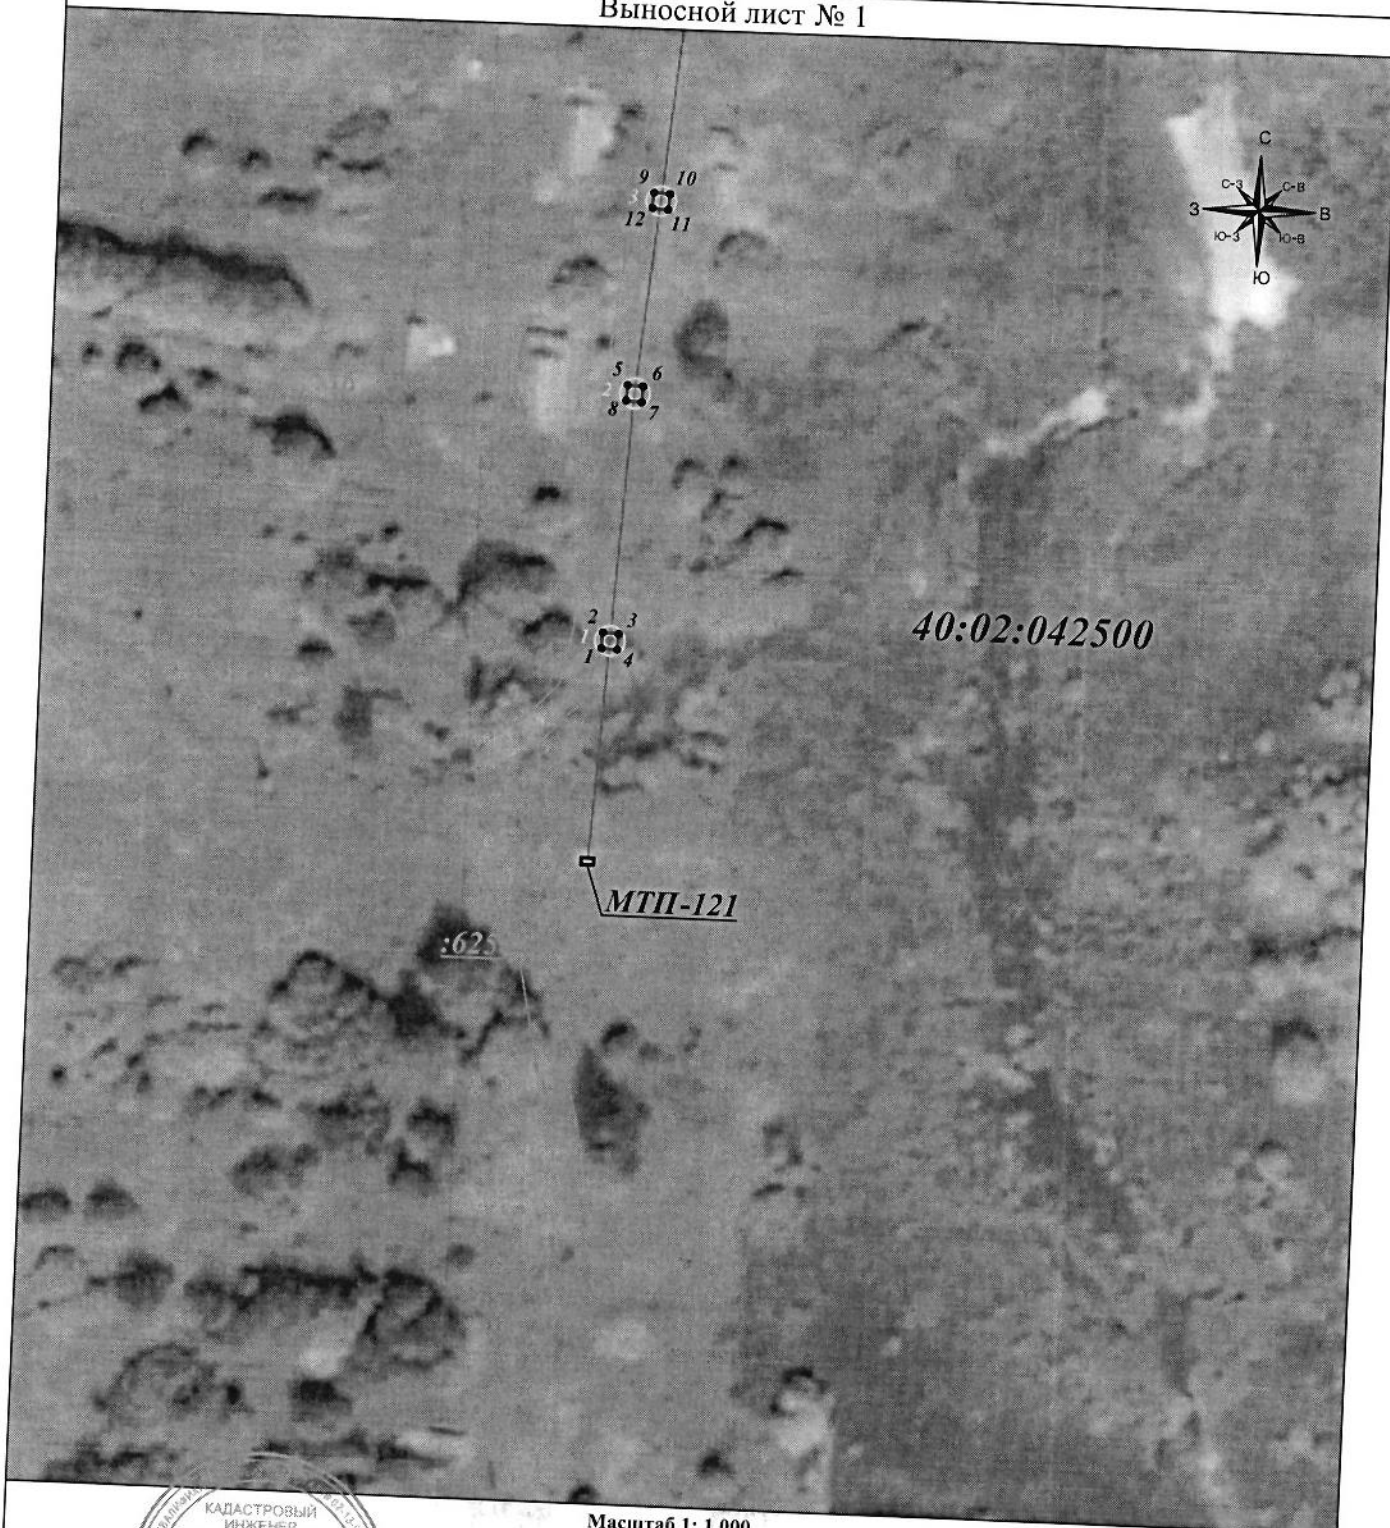

Масштаб 1: 1 000

Подпись



Тульников С.Г. Дата: 23 декабря 2024г.

Место для оттиска печати (при наличии) лица, составившего описание местоположения границ объекта

Условные обозначения:

- граница земельного участка.
- граница кадастрового квартала.
- граница публичного сервитута.
- линия электропередачи.


- 1 - характерная точка границы зоны публичного сервитута.
- : 11 - номер земельного участка.
- 40:02:130806 - номер кадастрового квартала.
- - опора линии электропередачи.

ГРАФИЧЕСКОЕ ОПИСАНИЕ МЕСТОПОЛОЖЕНИЯ ГРАНИЦ ПУБЛИЧНОГО СЕРВИТУТА

Публичный сервитут для размещения и дальнейшей эксплуатации объекта электросетевого хозяйства ВЛ-0,4кВ №1 МТП №121 д. Устиново,
 местоположение: Калужская область, Брятинский район, д. Устиново
 (наименование объекта)

Схема расположения границ публичного сервитута

Выносной лист № 2

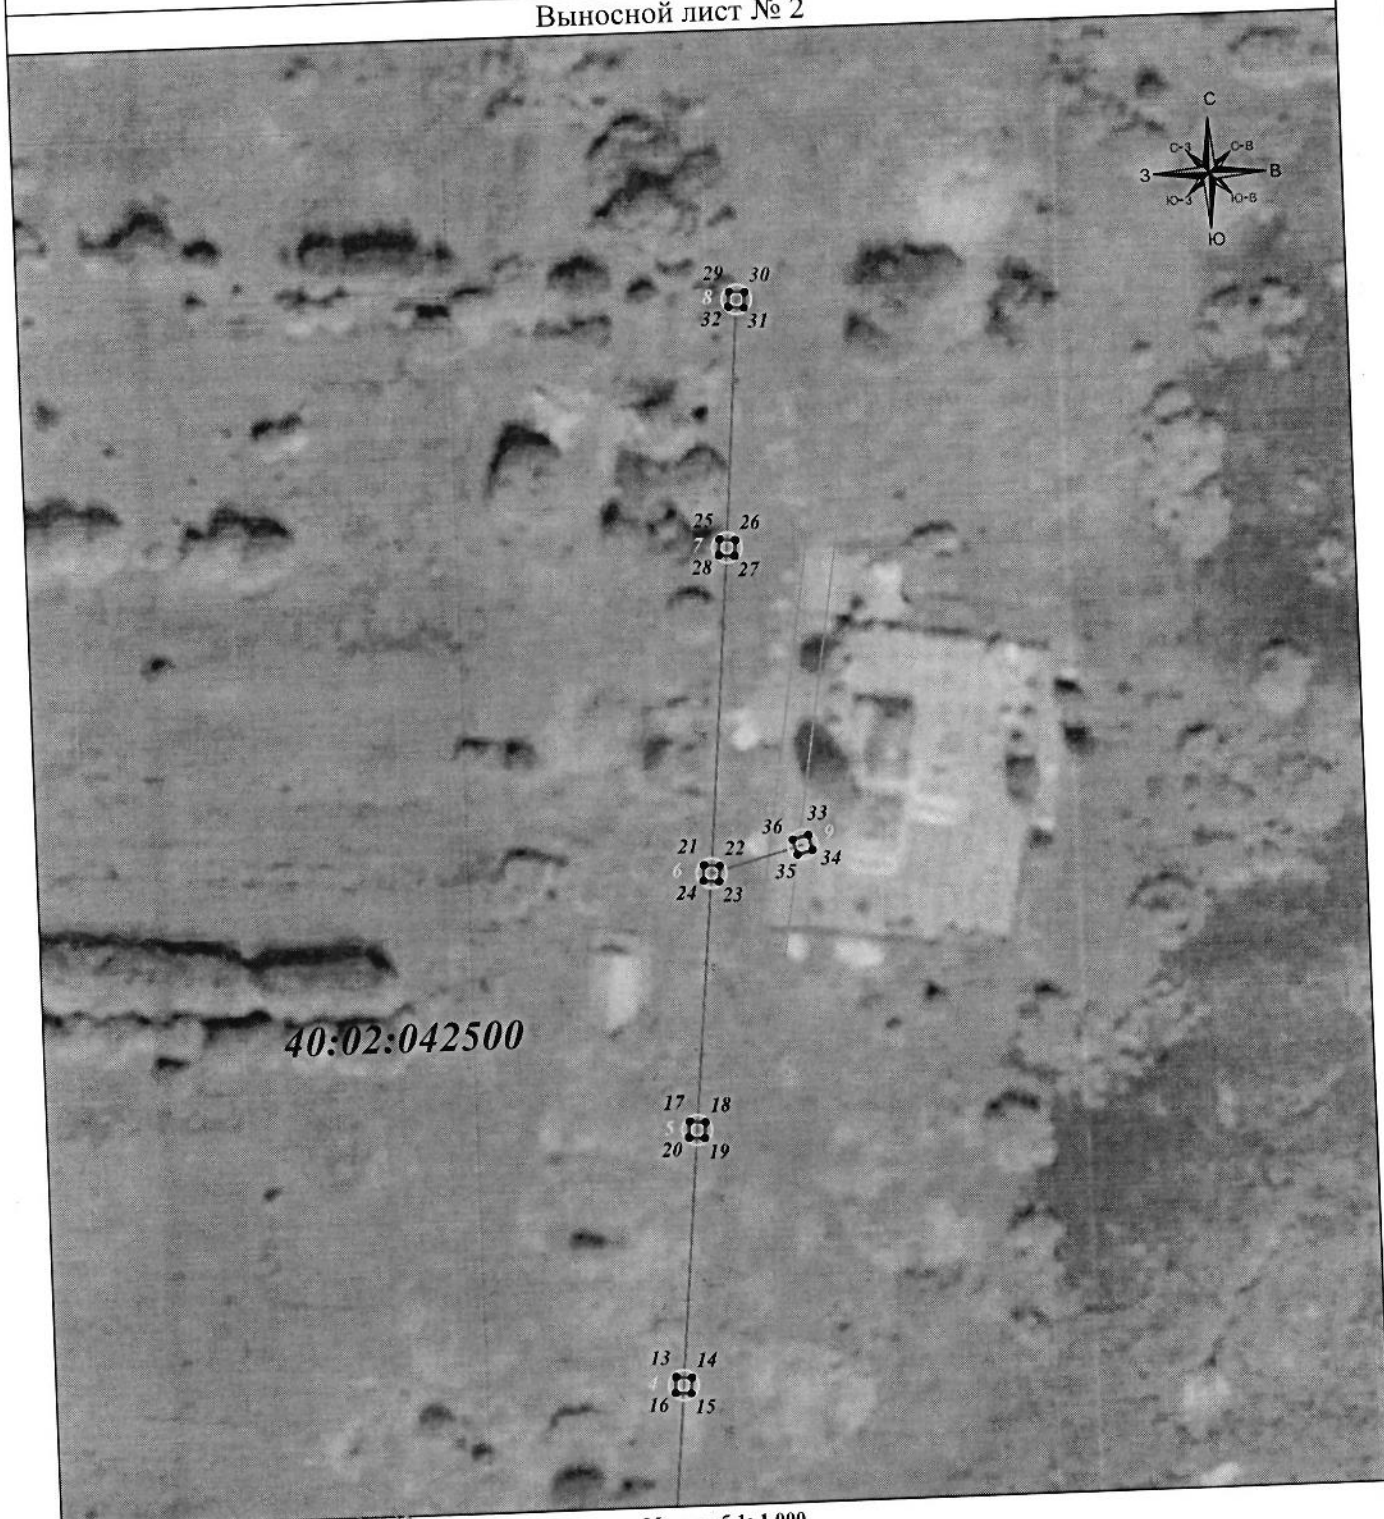

Масштаб 1: 1 000

Подпись



Тульников С.Г. Дата: 23 декабря 2024г.

Место для оттиска печати (при наличии) лица, составившего описание местоположения границ объекта

Условные обозначения:

- граница земельного участка.
- граница кадастрового квартала.
- граница публичного сервитута.
- линия электропередачи.

- 1 - характерная точка границы зоны публичного сервитута.
- : 11 - номер земельного участка.
- 40:02:130806 - номер кадастрового квартала.
- ⊙ - опора линии электропередачи.