



**АДМИНИСТРАЦИЯ
Барятинского муниципального округа
Калужской области**

ПОСТАНОВЛЕНИЕ

от 06.05.2026

с. Барятино

№ 237

**Об установлении
публичного сервитута**

Рассмотрев ходатайство об установлении публичного сервитута ПАО «Россети Центр и Приволжье», в соответствии со статьей 23, главой V.7 Земельного кодекса Российской Федерации, ст. ст. 3.6, 3.9 Федерального закона от 25.10.2001 № 137-ФЗ «О введении в действие Земельного кодекса Российской Федерации», постановлением Правительства Российской Федерации от 11.08.2003 № 486 «Об утверждении правил определения размеров земельных участков для размещения воздушных линий электропередачи и опор линий связи, обслуживающих электрические сети», актом экспертизы по строительно-техническому исследованию от 05.06.2022 № 104/16 Калужской лаборатории судебной экспертизы Министерства юстиции Российской Федерации, административным регламентом предоставления муниципальной услуги «Установление сервитута в отношении земельного участка, находящегося в государственной (до разграничения) или муниципальной собственности, расположенного на территории муниципального района «Барятинский район», утвержденным постановлением Управы муниципального района «Барятинский район» от 19.05.2017 № 282, учитывая публикацию сообщения о возможном установлении публичного сервитута в официальном печатном издании газете «Сельские Зори» от 17.04.2026 № 29-30, администрация Барятинского муниципального округа Калужской области **ПОСТАНОВЛЯЕТ:**

1. Установить публичный сервитут в целях эксплуатации объекта электросетевого хозяйства «ВЛ-0,4кВ № 2 МТП № 119 д.Победа», созданного в 1977 году, в отношении земельных участков:

- с кадастровым номером 40:02:041000:88, местоположение: Калужская область;
- с кадастровым номером 40:02:041000:89, местоположение: Калужская область;
- с кадастровым номером 40:02:041000:90, местоположение: Калужская область;
- с кадастровым номером 40:02:041000:91, местоположение: Калужская область;
- с кадастровым номером 40:02:040600:1, местоположение: Калужская область,

Барятинский район, д.Плетни, ул.Молодежная, д.6;

- с кадастровым номером 40:02:040700:13, местоположение: Калужская область, Брятинский район, д.Плетни, ул.Молодежная, д.12;
- с кадастровым номером 40:02:040800:1, местоположение: Калужская область, Брятинский район, д.Победа;
- с кадастровым номером 40:02:041000:10, местоположение: Калужская область, Брятинский район, д.Плетни, ул.Молодежная, д.5;
- с кадастровым номером 40:02:041000:114, местоположение: Калужская область, Брятинский район, д.Плетни;
- с кадастровым номером 40:02:041000:3, местоположение: Калужская область, Брятинский район, д.Плетни и в отношении земель, государственная собственность на которые не разграничена, расположенных в кадастровом квартале: 40:02:041000.

2. Определить обладателя публичного сервитута – ПАО «Россети Центр и Приволжья» ОГРН 1075260020043, ИНН 5260200603, адрес (местонахождение): 248000, Российская Федерация, г.Калуга, ул.Красная Гора, д.9/12, адрес электронной почты: gens@kl.mrsk-cp.ru.

3. Утвердить границы публичного сервитута, указанного в пункте 1 настоящего постановления, в соответствии с приложением № 1 к настоящему постановлению (схема расположения границ публичного сервитута на кадастровом плане территории и описание местоположения границ публичного сервитута).

4. Обязать ПАО «Россети Центра и Приволжья» после прекращения действия публичного сервитута, привести земли, обремененные публичным сервитутом в состояние, пригодное для использования в соответствии с видом разрешенного использования, в сроки, предусмотренные пунктом 8 статьи 39.50. Земельного Кодекса Российской Федерации.

5. Срок действия публичного сервитута – 49 (Сорок девять) лет со дня внесения сведений о нем в Единый государственный реестр недвижимости.

6. Срок и график проведения ремонтно-эксплуатационных работ по обслуживанию инженерного сооружения (при необходимости): ежегодно с 1 января по 31 декабря.

7. Отделу муниципального хозяйства, управления природными ресурсами, муниципальным имуществом и социального обустройства села администрации Брятинского муниципального округа Калужской области в течение 5 (Пяти) рабочих дней со дня принятия настоящего постановления:

- разместить настоящее постановление на официальном сайте Брятинского муниципального округа Калужской области в информационно-телекоммуникационной сети «Интернет»;

- направить копию постановления в орган регистрации прав;

- направить обладателю публичного сервитута ПАО «Россети Центра и Приволжья» копию постановления, сведения о лицах, подавших заявления об учете их прав (обременений прав) на земельные участки, способах связи с ними, копии документов, подтверждающих права указанных лиц на земельные участки.

8. Контроль за ходом выполнения данного постановления возложить на заместителя Главы администрации - заведующего отделом муниципального хозяйства, управления природными ресурсами, муниципальным имуществом и социального обустройства села администрации Брятинского муниципального округа Калужской области Панькина С.Ю.

9. Настоящее постановление вступает в силу с момента подписания.

**Глава Брятинского
муниципального округа
Калужской области**



А.Н. Хохлов

ГРАФИЧЕСКОЕ ОПИСАНИЕ МЕСТОПОЛОЖЕНИЯ ГРАНИЦ ПУБЛИЧНОГО СЕРВИТУТА

Публичный сервитут для размещения и дальнейшей эксплуатации объекта электросетевого хозяйства ВЛ-0,4кВ №2 МТП №119 д. Победа, местоположение: Калужская область,

Барятинский район, д. Плетни

(наименование объекта, местоположение границ которого описано (далее - объект))

Раздел 1

Сведения об объекте

№ п/п	Характеристики объекта	Описание характеристик
1	2	3
1	Местоположение объекта	Калужская область, Барятинский район, д. Плетни
2	Площадь объекта ± величина погрешности определения площади ($P \pm \Delta P$)	250±6 кв.м
3	Иные характеристики объекта	Продолжительность: 49 лет

ГРАФИЧЕСКОЕ ОПИСАНИЕ МЕСТОПОЛОЖЕНИЯ ГРАНИЦ ПУБЛИЧНОГО СЕРВИТУТА

Публичный сервитут для размещения и дальнейшей эксплуатации объекта электросетевого хозяйства ВЛ-0,4кВ №2 МТП №119 д. Победа, местоположение: Калужская область, Барятинский район, д. Плетни

(наименование объекта, местоположение границ которого описано (далее - объект))

Раздел 2

Сведения о местоположении границ объекта

1. Система координат МСК-40

2. Сведения о характерных точках границ объекта

Обозначение характерных точек границ	Координаты, м		Метод определения координат характерной точки	Средняя квадратическая погрешность положения характерной точки (M ₀), м	Описание обозначения точки на местности (при наличии)
	X	Y			
1	2	3	4	5	6
ПС1(1)					
1	417880,45	1198612,31	Геодезический метод	0,10	-
2	417876,19	1198607,71	Геодезический метод	0,10	-
3	417877,80	1198606,21	Геодезический метод	0,10	-
4	417882,06	1198610,81	Геодезический метод	0,10	-
1	417880,45	1198612,31	Геодезический метод	0,10	-
ПС1(2)					
5	417909,18	1198615,37	Геодезический метод	0,10	-
6	417907,03	1198614,92	Геодезический метод	0,10	-
7	417907,49	1198612,77	Геодезический метод	0,10	-
8	417909,64	1198613,22	Геодезический метод	0,10	-
5	417909,18	1198615,37	Геодезический метод	0,10	-
ПС1(3)					
9	417940,31	1198621,94	Геодезический метод	0,10	-
10	417938,16	1198621,48	Геодезический метод	0,10	-
11	417938,62	1198619,33	Геодезический метод	0,10	-
12	417940,77	1198619,79	Геодезический метод	0,10	-
9	417940,31	1198621,94	Геодезический метод	0,10	-
ПС1(4)					
13	417952,75	1198634,89	Геодезический метод	0,10	-
14	417951,16	1198633,36	Геодезический метод	0,10	-

ГРАФИЧЕСКОЕ ОПИСАНИЕ МЕСТОПОЛОЖЕНИЯ ГРАНИЦ ПУБЛИЧНОГО СЕРВИТУТА

Публичный сервитут для размещения и дальнейшей эксплуатации объекта электросетевого хозяйства ВЛ-0,4кВ №2 МТП №119 д. Победа, местоположение: Калужская область, Бярятинский район, д. Плетни

(наименование объекта, местоположение границ которого описано (далее - объект))

Раздел 2**Сведения о местоположении границ объекта**

1	2	3	4	5	6
15	417952,69	1198631,78	Геодезический метод	0,10	-
16	417954,27	1198633,30	Геодезический метод	0,10	-
13	417952,75	1198634,89	Геодезический метод	0,10	-
ПС1(5)					
17	417968,68	1198637,32	Геодезический метод	0,10	-
18	417966,76	1198636,25	Геодезический метод	0,10	-
19	417967,83	1198634,33	Геодезический метод	0,10	-
20	417969,75	1198635,39	Геодезический метод	0,10	-
17	417968,68	1198637,32	Геодезический метод	0,10	-
ПС1(6)					
21	418007,45	1198659,14	Геодезический метод	0,10	-
22	418005,52	1198658,07	Геодезический метод	0,10	-
23	418006,59	1198656,15	Геодезический метод	0,10	-
24	418008,51	1198657,22	Геодезический метод	0,10	-
21	418007,45	1198659,14	Геодезический метод	0,10	-
ПС1(7)					
25	418043,10	1198678,82	Геодезический метод	0,10	-
26	418037,78	1198678,11	Геодезический метод	0,10	-
27	418038,08	1198675,93	Геодезический метод	0,10	-
28	418043,40	1198676,65	Геодезический метод	0,10	-
25	418043,10	1198678,82	Геодезический метод	0,10	-
ПС1(8)					
29	417967,65	1198605,77	Геодезический метод	0,10	-
30	417966,49	1198603,90	Геодезический метод	0,10	-
31	417968,35	1198602,74	Геодезический метод	0,10	-

ГРАФИЧЕСКОЕ ОПИСАНИЕ МЕСТОПОЛОЖЕНИЯ ГРАНИЦ ПУБЛИЧНОГО СЕРВИТУТА

Публичный сервитут для размещения и дальнейшей эксплуатации объекта электросетевого хозяйства ВЛ-0,4кВ №2 МТП №119 д. Победа, местоположение: Калужская область, Брятинский район, д. Плетни

(наименование объекта, местоположение границ которого описано (далее - объект)

Раздел 2

Сведения о местоположении границ объекта

1	2	3	4	5	6
32	417969,52	1198604,60	Геодезический метод	0,10	-
29	417967,65	1198605,77	Геодезический метод	0,10	-
ПС1(9)					
33	417988,99	1198597,20	Геодезический метод	0,10	-
34	417986,33	1198591,53	Геодезический метод	0,10	-
35	417988,33	1198590,60	Геодезический метод	0,10	-
36	417990,98	1198596,27	Геодезический метод	0,10	-
33	417988,99	1198597,20	Геодезический метод	0,10	-
ПС1(10)					
37	418014,70	1198571,28	Геодезический метод	0,10	-
38	418013,31	1198569,57	Геодезический метод	0,10	-
39	418015,02	1198568,18	Геодезический метод	0,10	-
40	418016,41	1198569,89	Геодезический метод	0,10	-
37	418014,70	1198571,28	Геодезический метод	0,10	-
ПС1(11)					
41	418037,65	1198552,53	Геодезический метод	0,10	-
42	418036,27	1198550,82	Геодезический метод	0,10	-
43	418037,98	1198549,43	Геодезический метод	0,10	-
44	418039,36	1198551,14	Геодезический метод	0,10	-
41	418037,65	1198552,53	Геодезический метод	0,10	-
ПС1(12)					
45	418014,73	1198531,55	Геодезический метод	0,10	-
46	418013,10	1198530,07	Геодезический метод	0,10	-
47	418014,58	1198528,44	Геодезический метод	0,10	-
48	418016,21	1198529,92	Геодезический метод	0,10	-

ГРАФИЧЕСКОЕ ОПИСАНИЕ МЕСТОПОЛОЖЕНИЯ ГРАНИЦ ПУБЛИЧНОГО СЕРВИТУТА

Публичный сервитут для размещения и дальнейшей эксплуатации объекта электросетевого хозяйства ВЛ-0,4кВ №2 МТП №119 д. Победа, местоположение: Калужская область, Брятинский район, д. Плетни

(наименование объекта, местоположение границ которого описано (далее - объект))

Раздел 2**Сведения о местоположении границ объекта**

1	2	3	4	5	6
45	418014,73	1198531,55	Геодезический метод	0,10	-
ПС1(13)					
49	418007,17	1198630,55	Геодезический метод	0,10	-
50	418004,58	1198626,15	Геодезический метод	0,10	-
51	418006,46	1198625,02	Геодезический метод	0,10	-
52	418009,06	1198629,42	Геодезический метод	0,10	-
49	418007,17	1198630,55	Геодезический метод	0,10	-
ПС1(14)					
53	417888,66	1198632,22	Геодезический метод	0,10	-
54	417887,69	1198630,24	Геодезический метод	0,10	-
55	417889,67	1198629,28	Геодезический метод	0,10	-
56	417890,63	1198631,25	Геодезический метод	0,10	-
53	417888,66	1198632,22	Геодезический метод	0,10	-
ПС1(15)					
57	417842,49	1198647,08	Геодезический метод	0,10	-
58	417840,89	1198645,58	Геодезический метод	0,10	-
59	417842,39	1198643,97	Геодезический метод	0,10	-
60	417843,99	1198645,47	Геодезический метод	0,10	-
57	417842,49	1198647,08	Геодезический метод	0,10	-
ПС1(16)					
61	417809,37	1198683,10	Геодезический метод	0,10	-
62	417807,76	1198681,60	Геодезический метод	0,10	-
63	417809,26	1198679,99	Геодезический метод	0,10	-
64	417810,87	1198681,49	Геодезический метод	0,10	-
61	417809,37	1198683,10	Геодезический метод	0,10	-
ПС1(17)					

ГРАФИЧЕСКОЕ ОПИСАНИЕ МЕСТОПОЛОЖЕНИЯ ГРАНИЦ ПУБЛИЧНОГО СЕРВИТУТА

Публичный сервитут для размещения и дальнейшей эксплуатации объекта электросетевого хозяйства ВЛ-0,4кВ №2 МТП №119 д. Победа, местоположение: Калужская область, Брятинский район, д. Плетни

(наименование объекта, местоположение границ которого описано (далее - объект))

Раздел 2**Сведения о местоположении границ объекта**

1	2	3	4	5	6
65	417763,22	1198733,08	Геодезический метод	0,10	-
66	417761,61	1198731,58	Геодезический метод	0,10	-
67	417763,11	1198729,97	Геодезический метод	0,10	-
68	417764,72	1198731,47	Геодезический метод	0,10	-
65	417763,22	1198733,08	Геодезический метод	0,10	-
ПС1(18)					
69	417724,70	1198774,89	Геодезический метод	0,10	-
70	417722,69	1198774,00	Геодезический метод	0,10	-
71	417725,06	1198768,57	Геодезический метод	0,10	-
72	417727,07	1198769,47	Геодезический метод	0,10	-
69	417724,70	1198774,89	Геодезический метод	0,10	-
ПС1(19)					
73	417760,34	1198786,83	Геодезический метод	0,10	-
74	417758,26	1198786,12	Геодезический метод	0,10	-
75	417758,97	1198784,04	Геодезический метод	0,10	-
76	417761,05	1198784,75	Геодезический метод	0,10	-
73	417760,34	1198786,83	Геодезический метод	0,10	-
ПС1(20)					
77	417832,17	1198705,40	Геодезический метод	0,10	-
78	417829,48	1198699,94	Геодезический метод	0,10	-
79	417831,46	1198698,97	Геодезический метод	0,10	-
80	417834,15	1198704,43	Геодезический метод	0,10	-
77	417832,17	1198705,40	Геодезический метод	0,10	-
ПС1(21)					
81	417849,23	1198741,08	Геодезический метод	0,10	-

ГРАФИЧЕСКОЕ ОПИСАНИЕ МЕСТОПОЛОЖЕНИЯ ГРАНИЦ ПУБЛИЧНОГО СЕРВИТУТА

Публичный сервитут для размещения и дальнейшей эксплуатации объекта электросетевого хозяйства ВЛ-0,4кВ №2 МТП №119 д. Победа, местоположение: Калужская область, Брятинский район, д. Плетни

(наименование объекта, местоположение границ которого описано (далее - объект))

Раздел 2**Сведения о местоположении границ объекта**

1	2	3	4	5	6
82	417848,03	1198739,23	Геодезический метод	0,10	-
83	417849,88	1198738,04	Геодезический метод	0,10	-
84	417851,08	1198739,88	Геодезический метод	0,10	-
81	417849,23	1198741,08	Геодезический метод	0,10	-
ПС1(22)					
85	417881,36	1198790,85	Геодезический метод	0,10	-
86	417880,17	1198789,01	Геодезический метод	0,10	-
87	417882,01	1198787,81	Геодезический метод	0,10	-
88	417883,21	1198789,65	Геодезический метод	0,10	-
85	417881,36	1198790,85	Геодезический метод	0,10	-
ПС1(23)					
89	417913,24	1198840,18	Геодезический метод	0,10	-
90	417912,04	1198838,34	Геодезический метод	0,10	-
91	417913,88	1198837,14	Геодезический метод	0,10	-
92	417915,08	1198838,98	Геодезический метод	0,10	-
89	417913,24	1198840,18	Геодезический метод	0,10	-
ПС1(24)					
93	417922,38	1198813,57	Геодезический метод	0,10	-
94	417920,28	1198812,93	Геодезический метод	0,10	-
95	417920,92	1198810,83	Геодезический метод	0,10	-
96	417923,03	1198811,47	Геодезический метод	0,10	-
93	417922,38	1198813,57	Геодезический метод	0,10	-
ПС1(25)					
97	417930,77	1198786,32	Геодезический метод	0,10	-
98	417928,59	1198786,05	Геодезический метод	0,10	-

ГРАФИЧЕСКОЕ ОПИСАНИЕ МЕСТОПОЛОЖЕНИЯ ГРАНИЦ ПУБЛИЧНОГО СЕРВИТУТА

Публичный сервитут для размещения и дальнейшей эксплуатации объекта электросетевого хозяйства ВЛ-0,4кВ №2 МТП №119 д. Победа, местоположение: Калужская область, Брятинский район, д. Плетни

(наименование объекта, местоположение границ которого описано (далее - объект))

Раздел 2**Сведения о местоположении границ объекта**

1	2	3	4	5	6
99	417929,05	1198782,08	Геодезический метод	0,10	-
100	417931,24	1198782,35	Геодезический метод	0,10	-
97	417930,77	1198786,32	Геодезический метод	0,10	-
ПС1(26)					
101	417934,04	1198872,52	Геодезический метод	0,10	-
102	417930,14	1198867,55	Геодезический метод	0,10	-
103	417931,88	1198866,19	Геодезический метод	0,10	-
104	417935,77	1198871,17	Геодезический метод	0,10	-
101	417934,04	1198872,52	Геодезический метод	0,10	-
ПС1(27)					
105	417936,99	1198886,92	Геодезический метод	0,10	-
106	417935,93	1198884,99	Геодезический метод	0,10	-
107	417939,31	1198883,14	Геодезический метод	0,10	-
108	417940,38	1198885,06	Геодезический метод	0,10	-
105	417936,99	1198886,92	Геодезический метод	0,10	-
ПС1(28)					
109	417935,18	1198921,43	Геодезический метод	0,10	-
110	417932,98	1198921,32	Геодезический метод	0,10	-
111	417933,10	1198919,12	Геодезический метод	0,10	-
112	417935,29	1198919,24	Геодезический метод	0,10	-
109	417935,18	1198921,43	Геодезический метод	0,10	-
ПС1(29)					
113	417933,17	1198953,41	Геодезический метод	0,10	-
114	417930,97	1198953,30	Геодезический метод	0,10	-
115	417931,09	1198951,10	Геодезический метод	0,10	-

ГРАФИЧЕСКОЕ ОПИСАНИЕ МЕСТОПОЛОЖЕНИЯ ГРАНИЦ ПУБЛИЧНОГО СЕРВИТУТА

Публичный сервитут для размещения и дальнейшей эксплуатации объекта электросетевого хозяйства ВЛ-0,4кВ №2 МТП №119 д. Победа, местоположение: Калужская область, Брятинский район, д. Плетни

(наименование объекта, местоположение границ которого описано (далее - объект))

Раздел 2**Сведения о местоположении границ объекта**

1	2	3	4	5	6
116	417933,28	1198951,21	Геодезический метод	0,10	-
113	417933,17	1198953,41	Геодезический метод	0,10	-
ПС1(30)					
117	417930,64	1198989,02	Геодезический метод	0,10	-
118	417928,45	1198988,79	Геодезический метод	0,10	-
119	417928,68	1198986,61	Геодезический метод	0,10	-
120	417930,87	1198986,84	Геодезический метод	0,10	-
117	417930,64	1198989,02	Геодезический метод	0,10	-
ПС1(31)					
121	417907,11	1198987,70	Геодезический метод	0,10	-
122	417904,91	1198987,58	Геодезический метод	0,10	-
123	417905,03	1198985,38	Геодезический метод	0,10	-
124	417907,23	1198985,50	Геодезический метод	0,10	-
121	417907,11	1198987,70	Геодезический метод	0,10	-
ПС1(32)					
125	417927,58	1199020,22	Геодезический метод	0,10	-
126	417925,39	1199019,99	Геодезический метод	0,10	-
127	417925,62	1199017,80	Геодезический метод	0,10	-
128	417927,81	1199018,03	Геодезический метод	0,10	-
125	417927,58	1199020,22	Геодезический метод	0,10	-
ПС1(33)					
129	417924,66	1199050,56	Геодезический метод	0,10	-
130	417922,46	1199050,56	Геодезический метод	0,10	-
131	417922,46	1199048,36	Геодезический метод	0,10	-
132	417924,66	1199048,36	Геодезический метод	0,10	-

ГРАФИЧЕСКОЕ ОПИСАНИЕ МЕСТОПОЛОЖЕНИЯ ГРАНИЦ ПУБЛИЧНОГО СЕРВИТУТА

Публичный сервитут для размещения и дальнейшей эксплуатации объекта электросетевого хозяйства ВЛ-0,4кВ №2 МТП №119 д. Победа, местоположение: Калужская область, Брятинский район, д. Плетни

(наименование объекта, местоположение границ которого описано (далее - объект))

Раздел 2**Сведения о местоположении границ объекта**

1	2	3	4	5	6
129	417924,66	1199050,56	Геодезический метод	0,10	-
ПС1(34)					
133	417927,67	1199081,09	Геодезический метод	0,10	-
134	417927,32	1199078,92	Геодезический метод	0,10	-
135	417929,50	1199078,58	Геодезический метод	0,10	-
136	417929,84	1199080,75	Геодезический метод	0,10	-
133	417927,67	1199081,09	Геодезический метод	0,10	-
ПС1(35)					
137	417933,01	1199116,58	Геодезический метод	0,10	-
138	417932,67	1199114,41	Геодезический метод	0,10	-
139	417934,84	1199114,07	Геодезический метод	0,10	-
140	417935,19	1199116,24	Геодезический метод	0,10	-
137	417933,01	1199116,58	Геодезический метод	0,10	-
ПС1(36)					
141	417938,96	1199155,70	Геодезический метод	0,10	-
142	417938,51	1199153,55	Геодезический метод	0,10	-
143	417940,67	1199153,10	Геодезический метод	0,10	-
144	417941,11	1199155,25	Геодезический метод	0,10	-
141	417938,96	1199155,70	Геодезический метод	0,10	-
ПС1(37)					
145	417946,46	1199191,74	Геодезический метод	0,10	-
146	417945,40	1199186,65	Геодезический метод	0,10	-
147	417947,56	1199186,19	Геодезический метод	0,10	-
148	417948,62	1199191,28	Геодезический метод	0,10	-
145	417946,46	1199191,74	Геодезический метод	0,10	-

ГРАФИЧЕСКОЕ ОПИСАНИЕ МЕСТОПОЛОЖЕНИЯ ГРАНИЦ ПУБЛИЧНОГО СЕРВИТУТА

Публичный сервитут для размещения и дальнейшей эксплуатации объекта электросетевого хозяйства ВЛ-0,4кВ №2 МТП №119 д. Победа, местоположение: Калужская область,
Барятинский район, д. Плетни

(наименование объекта, местоположение границ которого описано (далее - объект))

Раздел 2**Сведения о местоположении границ объекта****3. Сведения о характерных точках части (частей) границы объекта**


Обозначение характерных точек части границы	Координаты, м		Метод определения координат характерной точки	Средняя квадратическая погрешность положения характерной точки (M_i), м	Описание обозначения точки на местности (при наличии)
	X	Y			
1	2	3	4	5	6
Часть № —					
—	—	—	—	—	—

ГРАФИЧЕСКОЕ ОПИСАНИЕ МЕСТОПОЛОЖЕНИЯ ГРАНИЦ ПУБЛИЧНОГО СЕРВИТУТА

Публичный сервитут для размещения и дальнейшей эксплуатации объекта электросетевого хозяйства ВЛ-0,4кВ №2 МТП №119 д. Победа,
 местоположение: Калужская область, Брятинский район, д. Плетни
 (наименование объекта)

Схема расположения границ публичного сервитута

Основной лист

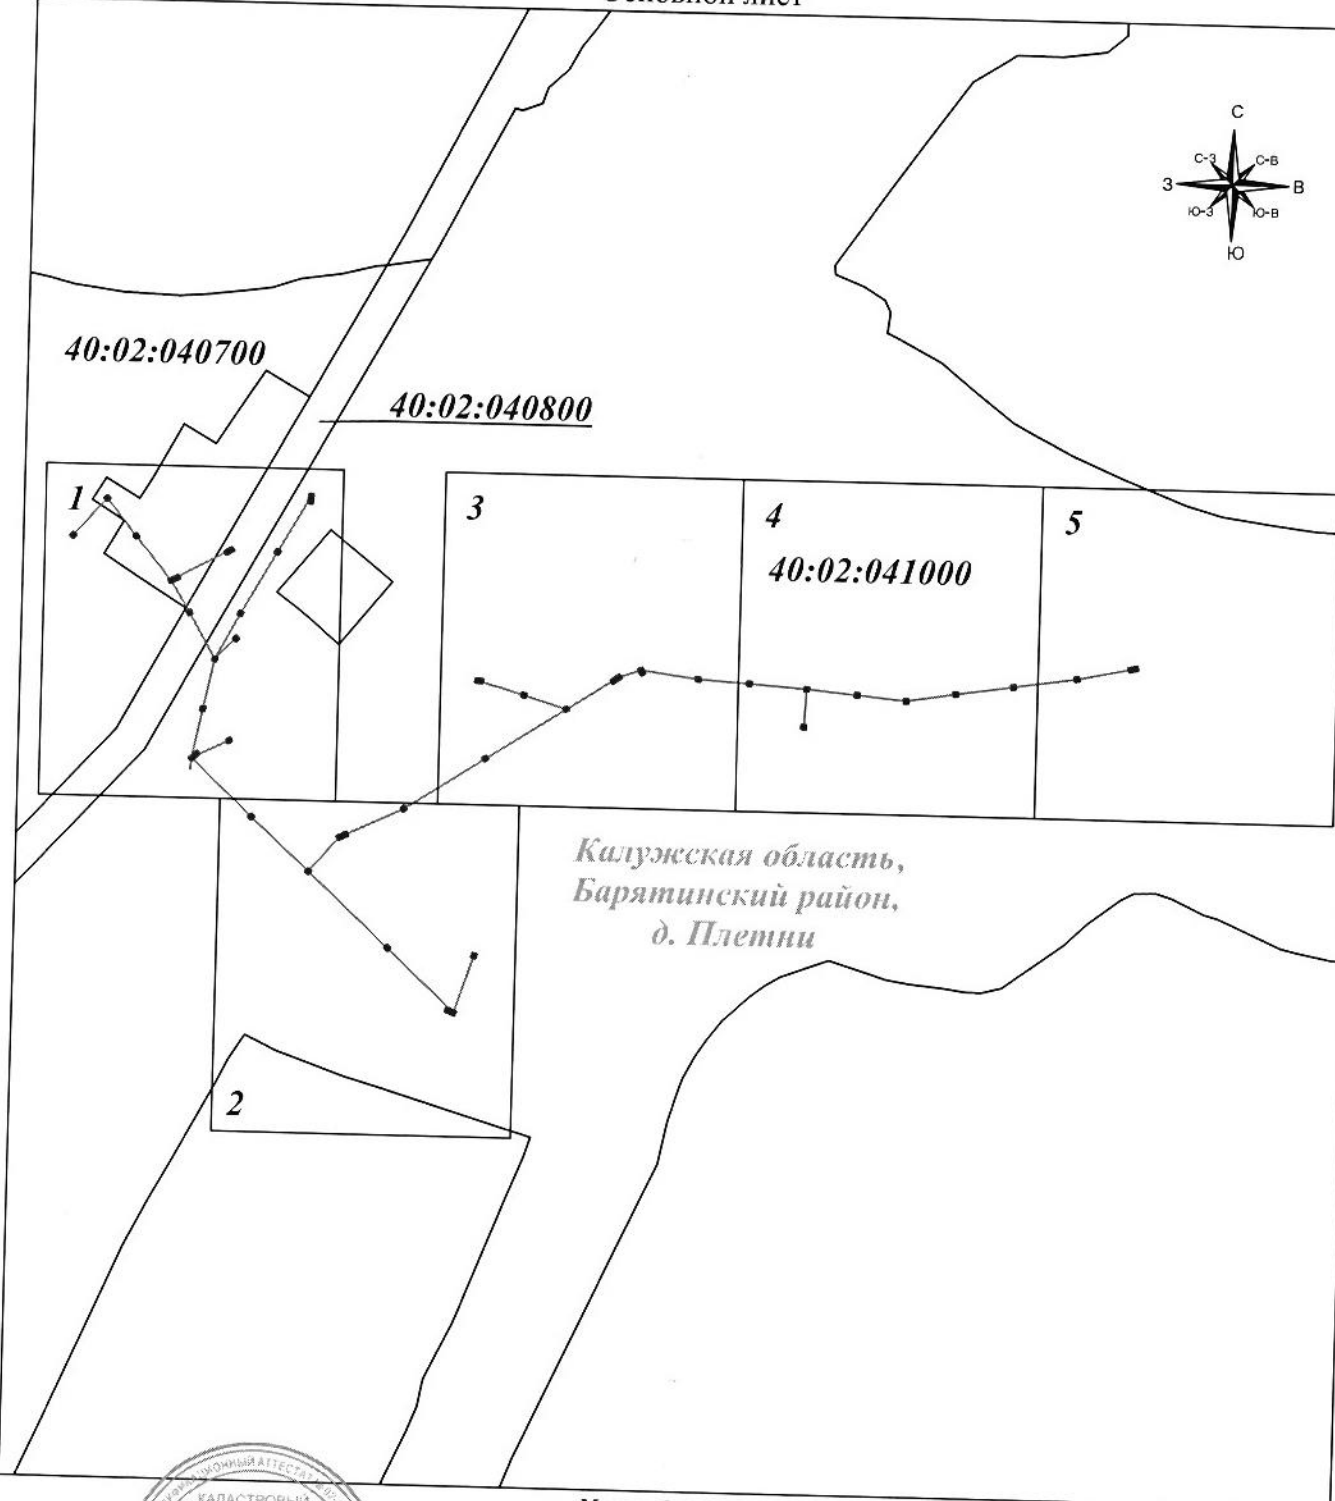

Калужская область,
 Брятинский район,
 д. Плетни

Масштаб 1: 4 470

Подпись



Тульников С.Г. Дата: 05 февраля 2025г.

Место для оттиска печати (при наличии) лица, составившего описание местоположения границ объекта

Условные обозначения:

- граница земельного участка.
- граница кадастрового квартала.
- граница публичного сервитута.
- линия электропередачи.

- 1 - характерная точка границы зоны публичного сервитута.
- : 11 - номер земельного участка.
- 40:02:130806 - номер кадастрового квартала.
- опора линии электропередачи.

ГРАФИЧЕСКОЕ ОПИСАНИЕ МЕСТОПОЛОЖЕНИЯ ГРАНИЦ ПУБЛИЧНОГО СЕРВИТУТА

Публичный сервитут для размещения и дальнейшей эксплуатации объекта электросетевого хозяйства ВЛ-0,4кВ №2 МТП №119 д. Победа,
местоположение: Калужская область, Бярынский район, д. Плетни
(наименование объекта)

Схема расположения границ публичного сервитута

Выносной лист № 1



Масштаб 1: 1 000

Подпись



Тульников С.Г. Дата: 05 февраля 2025г.

Место для оттиска печати (при наличии) лица, составившего описание местоположения границ объекта

Условные обозначения:

- граница земельного участка.
- граница кадастрового квартала.
- граница публичного сервитута.
- линия электропередачи.

- 1 - характерная точка границы зоны публичного сервитута.
- :11 - номер земельного участка.
- 40:02:130806 - номер кадастрового квартала.
- опора линии электропередачи.

ГРАФИЧЕСКОЕ ОПИСАНИЕ МЕСТОПОЛОЖЕНИЯ ГРАНИЦ ПУБЛИЧНОГО СЕРВИТУТА

Публичный сервитут для размещения и дальнейшей эксплуатации объекта электросетевого хозяйства ВЛ-0,4кВ №2 МТП №119 д. Победа,
местоположение: Калужская область, Баятинский район, д. Плетни
(наименование объекта)

Схема расположения границ публичного сервитута

Выносной лист № 2



Масштаб 1: 1 000

Подпись



Тульников С.Г. Дата: 05 февраля 2025г.

Место для оттиска печати (при наличии) лица, составившего описание местоположения границ объекта

Условные обозначения:

- граница земельного участка.
- граница кадастрового квартала.
- граница публичного сервитута.
- линия электропередачи.

- 1 - характерная точка границы зоны публичного сервитута.
- : 11 - номер земельного участка.
- 40:02:130806 - номер кадастрового квартала.
- ⊙ - опора линии электропередачи.

ГРАФИЧЕСКОЕ ОПИСАНИЕ МЕСТОПОЛОЖЕНИЯ ГРАНИЦ ПУБЛИЧНОГО СЕРВИТУТА

Публичный сервитут для размещения и дальнейшей эксплуатации объекта электросетевого хозяйства ВЛ-0,4кВ №2 МТП №119 д. Победа,
местоположение: Калужская область, Баятинский район, д. Плетьи
(наименование объекта)

Схема расположения границ публичного сервитута

Выносной лист № 3



Масштаб 1: 1 000

Подпись



Тульников С.Г. Дата: 05 февраля 2025г.

Место для оттиска печати (при наличии) лица, составившего описание местоположения границ объекта

Условные обозначения:


- граница земельного участка.
- граница кадастрового квартала.
- граница публичного сервитута.
- линия электропередачи.

- 1 - характерная точка границы зоны публичного сервитута.
- : 11 - номер земельного участка.
- 40:02:130806 - номер кадастрового квартала.
- о - опора линии электропередачи.

ГРАФИЧЕСКОЕ ОПИСАНИЕ МЕСТОПОЛОЖЕНИЯ ГРАНИЦ ПУБЛИЧНОГО СЕРВИТУТА

Публичный сервитут для размещения и дальнейшей эксплуатации объекта электросетевого хозяйства ВЛ-0,4кВ №2 МТП №119 д. Победа,
 местоположение: Калужская область, Баятинский район, д. Плетни
 (наименование объекта)

Схема расположения границ публичного сервитута
 Выносной лист № 4

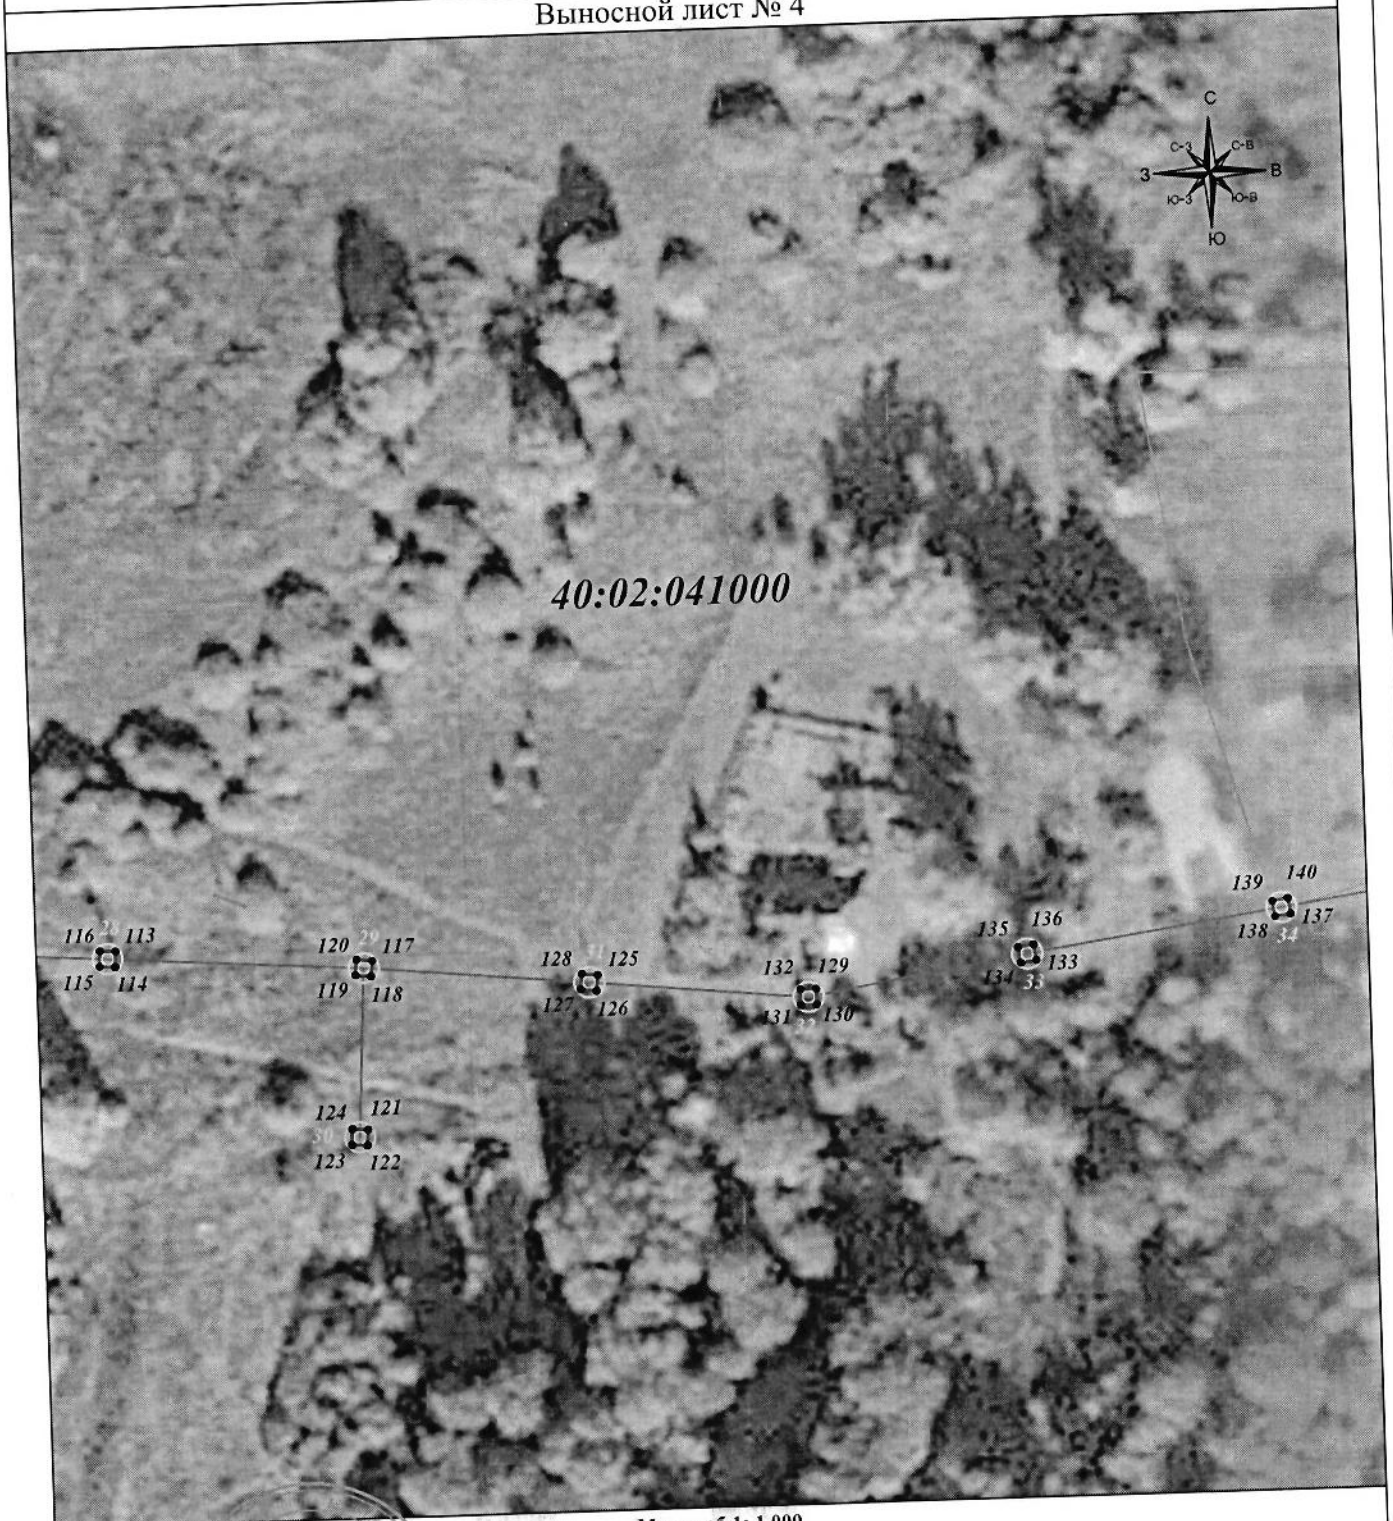

Масштаб 1: 1 000

Подпись



Тульников С.Г. Дата: 05 февраля 2025г.

Место для оттиска печати (при наличии) лица, составившего описание местоположения границ объекта

Условные обозначения:

- граница земельного участка.
- граница кадастрового квартала.
- граница публичного сервитута.
- линия электропередачи.

- 1 - характерная точка границы зоны публичного сервитута.
- : 11 - номер земельного участка.
- 40:02:130806 - номер кадастрового квартала.
- опора линии электропередачи.

ГРАФИЧЕСКОЕ ОПИСАНИЕ МЕСТОПОЛОЖЕНИЯ ГРАНИЦ ПУБЛИЧНОГО СЕРВИТУТА

Публичный сервитут для размещения и дальнейшей эксплуатации объекта электросетевого хозяйства ВЛ-0,4кВ №2 МТП №119 д. Победа,
местоположение: Калужская область, Баятинский район, д. Плетьи
(наименование объекта)

Схема расположения границ публичного сервитута

Выносной лист № 5



Масштаб 1: 1 000

Подпись



Тульников С.Г. Дата: 05 февраля 2025г.

Место для оттиска печати (при наличии) лица, составившего описание местоположения границ объекта

Условные обозначения:

- граница земельного участка.
- граница кадастрового квартала.
- граница публичного сервитута.
- линия электропередачи.

- 1 - характерная точка границы зоны публичного сервитута.
- : 11 - номер земельного участка.
- 40:02:130806 - номер кадастрового квартала.
- 1 ⊙ - опора линии электропередачи.