



**АДМИНИСТРАЦИЯ
Барятинского муниципального округа
Калужской области**

ПОСТАНОВЛЕНИЕ

от 19.05.2026

с. Барятино

№ 262

**Об установлении
публичного сервитута**

Рассмотрев ходатайство об установлении публичного сервитута ПАО «Россети Центр и Приволжье», в соответствии со статьей 23, главой V.7 Земельного кодекса Российской Федерации, ст. ст. 3.6, 3.9 Федерального закона от 25.10.2001 № 137-ФЗ «О введении в действие Земельного кодекса Российской Федерации», постановлением Правительства Российской Федерации от 11.08.2003 № 486 «Об утверждении правил определения размеров земельных участков для размещения воздушных линий электропередачи и опор линий связи, обслуживающих электрические сети», актом экспертизы по строительно-техническому исследованию от 05.06.2022 № 104/16 Калужской лаборатории судебной экспертизы Министерства юстиции Российской Федерации, административным регламентом предоставления муниципальной услуги «Установление сервитута в отношении земельного участка, находящегося в государственной (до разграничения) или муниципальной собственности, расположенного на территории муниципального района «Барятинский район», утвержденным постановлением Управы муниципального района «Барятинский район» от 19.05.2017 № 282, учитывая публикацию сообщения о возможном установлении публичного сервитута в официальном печатном издании газете «Сельские Зори» от 01.05.2026 № 33-34, администрация Барятинского муниципального округа Калужской области **ПОСТАНОВЛЯЕТ:**

1. Установить публичный сервитут в целях эксплуатации объекта электросетевого хозяйства «ВЛ-0,4кВ № 2 КТП № 202 ул.Пролетарская», созданного в 1986 году, в отношении земельных участков:

- с кадастровым номером 40:02:000000:350, местоположение: Калужская область, Барятинский район, с.Барятино, ул.1 Мая (от дома № 46 до выезда из с.Барятино);
- с кадастровым номером 40:02:000000:593, местоположение: Калужская область, Барятинский район, с.Барятино, ул.Пролетарская;
- с кадастровым номером 40:02:130501:3, местоположение: Калужская область, Барятинский район, ул.1 Мая, д.69, кв.1;

- с кадастровым номером 40:02:130504:10, местоположение: Калужская область, Барятинский район, с.Барятино, ул.Пролетарская, д.1;
- с кадастровым номером 40:02:130504:53, местоположение: Калужская область, Барятинский район, с.Барятино, ул. 1 Мая;
- с кадастровым номером 40:02:130504:58, местоположение: Калужская область, Барятинский район, с.Барятино, ул.Пролетарская, д.5;
- с кадастровым номером 40:02:130701:18, местоположение: Калужская область, Барятинский район, с.Барятино, ул. 1 Мая, д.49;
- с кадастровым номером 40:02:130701:72, местоположение: Калужская область, Барятинский район, с.Барятино, ул. 1 Мая, напротив д.45;
- с кадастровым номером 40:02:130702:24, местоположение: Калужская область, Барятинский район, с.Барятино, ул. 1 Мая, д.69, кв.2;
- с кадастровым номером 40:02:130702:42, местоположение: Калужская область, Барятинский район, с.Барятино, ул. 1 Мая, д.67, кв.1;
- с кадастровым номером 40:02:130702:43, местоположение: Калужская область, Барятинский район, с.Барятино, ул. Привокзальная, в районе д.3, кв.4;
- с кадастровым номером 40:02:130703:1, местоположение: Калужская область, Барятинский район, с.Барятино, ул. 1 Мая, д.82, кв.2;
- с кадастровым номером 40:02:130703:67, местоположение: Калужская область, Барятинский район, с.Барятино, ул. 1 Мая, д.84;
- с кадастровым номером 40:02:130707:39, местоположение: Калужская область, Барятинский район, с.Барятино, ул. Новая, д.61, кв.2 и в отношении земель, государственная собственность на которые не разграничена, расположенных в кадастровых кварталах: 40:02:130504, 40:02:130702, 40:02:130703, 40:02:130705, 40:02:130707.

2. Определить обладателя публичного сервитута – ПАО «Россети Центр и Приволжье» ОГРН 1075260020043, ИНН 5260200603, адрес (местонахождение): 248000, Российская Федерация, г.Калуга, ул.Красная Гора, д.9/12, адрес электронной почты: gens@kl.mrsk-cp.ru.

3. Утвердить границы публичного сервитута, указанного в пункте 1 настоящего постановления, в соответствии с приложением № 1 к настоящему постановлению (схема расположения границ публичного сервитута на кадастровом плане территории и описание местоположения границ публичного сервитута).

4. Обязать ПАО «Россети Центр и Приволжье» после прекращения действия публичного сервитута, привести земли, обремененные публичным сервитутом в состояние, пригодное для использования в соответствии с видом разрешенного использования, в сроки, предусмотренные пунктом 8 статьи 39.50. Земельного Кодекса Российской Федерации.

5. Срок действия публичного сервитута – 49 (Сорок девять) лет со дня внесения сведений о нем в Единый государственный реестр недвижимости.

6. Срок и график проведения ремонтно-эксплуатационных работ по обслуживанию инженерного сооружения (при необходимости): ежегодно с 1 января по 31 декабря.

7. Отделу муниципального хозяйства, управления природными ресурсами, муниципальным имуществом и социального обустройства села администрации Барятинского муниципального округа Калужской области в течение 5 (Пяти) рабочих дней со дня принятия настоящего постановления:

- разместить настоящее постановление на официальном сайте Барятинского муниципального округа Калужской области в информационно-телекоммуникационной сети «Интернет»;
- направить копию постановления в орган регистрации прав;

- направить обладателю публичного сервитута ПАО «Россети Центр и Приволжье» копию постановления, сведения о лицах, подавших заявления об учете их прав (обременений прав) на земельные участки, способах связи с ними, копии документов, подтверждающих права указанных лиц на земельные участки.

8. Контроль за ходом выполнения данного постановления возложить на заместителя Главы администрации - заведующего отделом муниципального хозяйства, управления природными ресурсами, муниципальным имуществом и социального обустройства села администрации Бярятинского муниципального округа Калужской области Панькина С.Ю.

9. Настоящее постановление вступает в силу с даты подписания.

**Глава Бярятинского
муниципального округа
Калужской области**



А.Н. Хохлов

ГРАФИЧЕСКОЕ ОПИСАНИЕ МЕСТОПОЛОЖЕНИЯ ГРАНИЦ ПУБЛИЧНОГО СЕРВИТУТА

**Публичный сервитут для размещения и дальнейшей эксплуатации объекта электросетевого хозяйства ВЛ-0,4кВ №2 КТП №202 ул. Пролетарская,
местоположение: Калужская область, Барятинский район**
(наименование объекта, местоположение границ которого описано (далее - объект)

Раздел 1

Сведения об объекте

№ п/п	Характеристики объекта	Описание характеристик
1	2	3
1	Местоположение объекта	Калужская область, Барятинский район
2	Площадь объекта ± величина погрешности определения площади ($P \pm \Delta P$)	220±5 кв.м
3	Иные характеристики объекта	Продолжительность: 49 лет

ГРАФИЧЕСКОЕ ОПИСАНИЕ МЕСТОПОЛОЖЕНИЯ ГРАНИЦ ПУБЛИЧНОГО СЕРВИТУТА

Публичный сервитут для размещения и дальнейшей эксплуатации объекта электросетевого хозяйства ВЛ-0,4кВ №2 КТП №202 ул. Пролетарская,
местоположение: Калужская область, Брятинский район
(наименование объекта, местоположение границ которого описано (далее - объект))

Раздел 2**Сведения о местоположении границ объекта****1. Система координат МСК-40****2. Сведения о характерных точках границ объекта**

Обозначение характерных точек границ	Координаты, м		Метод определения координат характерной точки	Средняя квадратическая погрешность положения характерной точки (M _t), м	Описание обозначения точки на местности (при наличии)
	X	Y			
1	2	3	4	5	6
ПС1(1)					
1	407497,68	1187725,18	Геодезический метод	0,10	-
2	407503,03	1187727,35	Геодезический метод	0,10	-
3	407502,20	1187729,39	Геодезический метод	0,10	-
4	407496,86	1187727,22	Геодезический метод	0,10	-
1	407497,68	1187725,18	Геодезический метод	0,10	-
ПС1(2)					
5	407532,42	1187740,64	Геодезический метод	0,10	-
6	407531,60	1187742,68	Геодезический метод	0,10	-
7	407529,56	1187741,85	Геодезический метод	0,10	-
8	407530,38	1187739,81	Геодезический метод	0,10	-
5	407532,42	1187740,64	Геодезический метод	0,10	-
ПС1(3)					
9	407533,33	1187752,83	Геодезический метод	0,10	-
10	407533,56	1187755,02	Геодезический метод	0,10	-
11	407531,37	1187755,25	Геодезический метод	0,10	-
12	407531,14	1187753,06	Геодезический метод	0,10	-
9	407533,33	1187752,83	Геодезический метод	0,10	-
ПС1(4)					
13	407543,67	1187721,46	Геодезический метод	0,10	-
14	407545,45	1187722,75	Геодезический метод	0,10	-

ГРАФИЧЕСКОЕ ОПИСАНИЕ МЕСТОПОЛОЖЕНИЯ ГРАНИЦ ПУБЛИЧНОГО СЕРВИТУТА

Публичный сервитут для размещения и дальнейшей эксплуатации объекта электросетевого хозяйства ВЛ-0,4кВ №2 КТП №202 ул. Пролетарская,
местоположение: Калужская область, Брятинский район

(наименование объекта, местоположение границ которого описано (далее - объект))

Раздел 2**Сведения о местоположении границ объекта**

1	2	3	4	5	6
15	407544,16	1187724,53	Геодезический метод	0,10	-
16	407542,38	1187723,24	Геодезический метод	0,10	-
13	407543,67	1187721,46	Геодезический метод	0,10	-
ПС1(5)					
17	407562,69	1187694,84	Геодезический метод	0,10	-
18	407564,47	1187696,13	Геодезический метод	0,10	-
19	407563,18	1187697,91	Геодезический метод	0,10	-
20	407561,40	1187696,62	Геодезический метод	0,10	-
17	407562,69	1187694,84	Геодезический метод	0,10	-
ПС1(6)					
21	407559,19	1187753,31	Геодезический метод	0,10	-
22	407558,36	1187755,35	Геодезический метод	0,10	-
23	407556,32	1187754,52	Геодезический метод	0,10	-
24	407557,15	1187752,48	Геодезический метод	0,10	-
21	407559,19	1187753,31	Геодезический метод	0,10	-
ПС1(7)					
25	407591,74	1187768,23	Геодезический метод	0,10	-
26	407590,92	1187770,27	Геодезический метод	0,10	-
27	407588,88	1187769,44	Геодезический метод	0,10	-
28	407589,70	1187767,40	Геодезический метод	0,10	-
25	407591,74	1187768,23	Геодезический метод	0,10	-
ПС1(8)					
29	407626,45	1187783,25	Геодезический метод	0,10	-
30	407625,62	1187785,29	Геодезический метод	0,10	-
31	407623,58	1187784,47	Геодезический метод	0,10	-

ГРАФИЧЕСКОЕ ОПИСАНИЕ МЕСТОПОЛОЖЕНИЯ ГРАНИЦ ПУБЛИЧНОГО СЕРВИТУТА

Публичный сервитут для размещения и дальнейшей эксплуатации объекта электросетевого хозяйства ВЛ-0,4кВ №2 КТП №202 ул. Пролетарская,
местоположение: Калужская область, Брятинский район

(наименование объекта, местоположение границ которого описано (далее - объект))

Раздел 2**Сведения о местоположении границ объекта**

1	2	3	4	5	6
32	407624,41	1187782,43	Геодезический метод	0,10	-
29	407626,45	1187783,25	Геодезический метод	0,10	-
ПС1(9)					
33	407616,92	1187786,97	Геодезический метод	0,10	-
34	407617,95	1187788,91	Геодезический метод	0,10	-
35	407616,01	1187789,94	Геодезический метод	0,10	-
36	407614,98	1187788,00	Геодезический метод	0,10	-
33	407616,92	1187786,97	Геодезический метод	0,10	-
ПС1(10)					
37	407659,19	1187796,91	Геодезический метод	0,10	-
38	407658,36	1187798,95	Геодезический метод	0,10	-
39	407656,32	1187798,13	Геодезический метод	0,10	-
40	407657,15	1187796,09	Геодезический метод	0,10	-
37	407659,19	1187796,91	Геодезический метод	0,10	-
ПС1(11)					
41	407656,05	1187811,22	Геодезический метод	0,10	-
42	407655,59	1187813,38	Геодезический метод	0,10	-
43	407653,44	1187812,92	Геодезический метод	0,10	-
44	407653,90	1187810,77	Геодезический метод	0,10	-
41	407656,05	1187811,22	Геодезический метод	0,10	-
ПС1(12)					
45	407692,93	1187811,00	Геодезический метод	0,10	-
46	407692,11	1187813,03	Геодезический метод	0,10	-
47	407690,07	1187812,21	Геодезический метод	0,10	-
48	407690,89	1187810,17	Геодезический метод	0,10	-

ГРАФИЧЕСКОЕ ОПИСАНИЕ МЕСТОПОЛОЖЕНИЯ ГРАНИЦ ПУБЛИЧНОГО СЕРВИТУТА

**Публичный сервитут для размещения и дальнейшей эксплуатации объекта электросетевого хозяйства ВЛ-0,4кВ №2 КТП №202 ул. Пролетарская,
местоположение: Калужская область, Брятинский район**

(наименование объекта, местоположение границ которого описано (далее - объект))

Раздел 2**Сведения о местоположении границ объекта**

1	2	3	4	5	6
45	407692,93	1187811,00	Геодезический метод	0,10	-
ПС1(13)					
49	407718,71	1187821,63	Геодезический метод	0,10	-
50	407720,75	1187822,45	Геодезический метод	0,10	-
51	407719,92	1187824,49	Геодезический метод	0,10	-
52	407717,88	1187823,67	Геодезический метод	0,10	-
49	407718,71	1187821,63	Геодезический метод	0,10	-
ПС1(14)					
53	407748,59	1187803,45	Геодезический метод	0,10	-
54	407749,76	1187805,32	Геодезический метод	0,10	-
55	407747,89	1187806,48	Геодезический метод	0,10	-
56	407746,73	1187804,62	Геодезический метод	0,10	-
53	407748,59	1187803,45	Геодезический метод	0,10	-
ПС1(15)					
57	407758,57	1187838,15	Геодезический метод	0,10	-
58	407757,75	1187840,19	Геодезический метод	0,10	-
59	407755,71	1187839,37	Геодезический метод	0,10	-
60	407756,53	1187837,33	Геодезический метод	0,10	-
57	407758,57	1187838,15	Геодезический метод	0,10	-
ПС1(16)					
61	407747,44	1187851,63	Геодезический метод	0,10	-
62	407746,00	1187853,29	Геодезический метод	0,10	-
63	407744,34	1187851,84	Геодезический метод	0,10	-
64	407745,78	1187850,18	Геодезический метод	0,10	-
61	407747,44	1187851,63	Геодезический метод	0,10	-
ПС1(17)					

ГРАФИЧЕСКОЕ ОПИСАНИЕ МЕСТОПОЛОЖЕНИЯ ГРАНИЦ ПУБЛИЧНОГО СЕРВИТУТА

**Публичный сервитут для размещения и дальнейшей эксплуатации объекта электросетевого хозяйства ВЛ-0,4кВ №2 КТП №202 ул. Пролетарская,
местоположение: Калужская область, Брятинский район**

(наименование объекта, местоположение границ которого описано (далее - объект))

Раздел 2**Сведения о местоположении границ объекта**

1	2	3	4	5	6
65	407782,07	1187847,90	Геодезический метод	0,10	-
66	407781,11	1187849,88	Геодезический метод	0,10	-
67	407779,13	1187848,91	Геодезический метод	0,10	-
68	407780,10	1187846,94	Геодезический метод	0,10	-
65	407782,07	1187847,90	Геодезический метод	0,10	-
ПС1(18)					
69	407772,70	1187868,41	Геодезический метод	0,10	-
70	407771,73	1187870,39	Геодезический метод	0,10	-
71	407769,75	1187869,43	Геодезический метод	0,10	-
72	407770,72	1187867,45	Геодезический метод	0,10	-
69	407772,70	1187868,41	Геодезический метод	0,10	-
ПС1(19)					
73	407756,27	1187903,96	Геодезический метод	0,10	-
74	407755,30	1187905,94	Геодезический метод	0,10	-
75	407753,33	1187904,98	Геодезический метод	0,10	-
76	407754,29	1187903,00	Геодезический метод	0,10	-
73	407756,27	1187903,96	Геодезический метод	0,10	-
ПС1(20)					
77	407737,64	1187943,27	Геодезический метод	0,10	-
78	407736,68	1187945,24	Геодезический метод	0,10	-
79	407734,70	1187944,28	Геодезический метод	0,10	-
80	407735,67	1187942,30	Геодезический метод	0,10	-
77	407737,64	1187943,27	Геодезический метод	0,10	-
ПС1(21)					
81	407723,04	1187974,34	Геодезический метод	0,10	-

ГРАФИЧЕСКОЕ ОПИСАНИЕ МЕСТОПОЛОЖЕНИЯ ГРАНИЦ ПУБЛИЧНОГО СЕРВИТУТА

Публичный сервитут для размещения и дальнейшей эксплуатации объекта электросетевого хозяйства ВЛ-0,4кВ №2 КТП №202 ул. Пролетарская,
местоположение: Калужская область, Брятинский район

(наименование объекта, местоположение границ которого описано (далее - объект))

Раздел 2**Сведения о местоположении границ объекта**

1	2	3	4	5	6
82	407720,50	1187979,80	Геодезический метод	0,10	-
83	407718,50	1187978,87	Геодезический метод	0,10	-
84	407721,04	1187973,41	Геодезический метод	0,10	-
81	407723,04	1187974,34	Геодезический метод	0,10	-
ПС1(22)					
85	407791,22	1187828,91	Геодезический метод	0,10	-
86	407790,25	1187830,89	Геодезический метод	0,10	-
87	407788,27	1187829,92	Геодезический метод	0,10	-
88	407789,24	1187827,95	Геодезический метод	0,10	-
85	407791,22	1187828,91	Геодезический метод	0,10	-
ПС1(23)					
89	407806,45	1187792,39	Геодезический метод	0,10	-
90	407808,43	1187793,35	Геодезический метод	0,10	-
91	407807,47	1187795,33	Геодезический метод	0,10	-
92	407805,49	1187794,37	Геодезический метод	0,10	-
89	407806,45	1187792,39	Геодезический метод	0,10	-
ПС1(24)					
93	407825,65	1187757,82	Геодезический метод	0,10	-
94	407824,69	1187759,79	Геодезический метод	0,10	-
95	407822,71	1187758,83	Геодезический метод	0,10	-
96	407823,67	1187756,85	Геодезический метод	0,10	-
93	407825,65	1187757,82	Геодезический метод	0,10	-
ПС1(25)					
97	407841,79	1187717,69	Геодезический метод	0,10	-
98	407843,77	1187718,65	Геодезический метод	0,10	-

ГРАФИЧЕСКОЕ ОПИСАНИЕ МЕСТОПОЛОЖЕНИЯ ГРАНИЦ ПУБЛИЧНОГО СЕРВИТУТА

**Публичный сервитут для размещения и дальнейшей эксплуатации объекта электросетевого хозяйства ВЛ-0,4кВ №2 КТП №202 ул. Пролетарская,
местоположение: Калужская область, Барятинский район**

(наименование объекта, местоположение границ которого описано (далее - объект))

Раздел 2**Сведения о местоположении границ объекта**

1	2	3	4	5	6
99	407842,80	1187720,63	Геодезический метод	0,10	-
100	407840,83	1187719,66	Геодезический метод	0,10	-
97	407841,79	1187717,69	Геодезический метод	0,10	-
ПС1(26)					
101	407859,21	1187686,69	Геодезический метод	0,10	-
102	407858,25	1187688,67	Геодезический метод	0,10	-
103	407856,27	1187687,71	Геодезический метод	0,10	-
104	407857,23	1187685,73	Геодезический метод	0,10	-
101	407859,21	1187686,69	Геодезический метод	0,10	-
ПС1(27)					
105	407868,39	1187667,69	Геодезический метод	0,10	-
106	407867,43	1187669,67	Геодезический метод	0,10	-
107	407865,45	1187668,70	Геодезический метод	0,10	-
108	407866,41	1187666,72	Геодезический метод	0,10	-
105	407868,39	1187667,69	Геодезический метод	0,10	-
ПС1(28)					
109	407879,56	1187644,73	Геодезический метод	0,10	-
110	407878,60	1187646,70	Геодезический метод	0,10	-
111	407876,62	1187645,74	Геодезический метод	0,10	-
112	407877,59	1187643,76	Геодезический метод	0,10	-
109	407879,56	1187644,73	Геодезический метод	0,10	-
ПС1(29)					
113	407898,37	1187607,41	Геодезический метод	0,10	-
114	407897,41	1187609,39	Геодезический метод	0,10	-
115	407895,43	1187608,42	Геодезический метод	0,10	-

ГРАФИЧЕСКОЕ ОПИСАНИЕ МЕСТОПОЛОЖЕНИЯ ГРАНИЦ ПУБЛИЧНОГО СЕРВИТУТА					
Публичный сервитут для размещения и дальнейшей эксплуатации объекта электросетевого хозяйства ВЛ-0,4кВ №2 КТП №202 ул. Пролетарская, местоположение: Калужская область, Барятинский район (наименование объекта, местоположение границ которого описано (далее - объект))					
Раздел 2					
Сведения о местоположении границ объекта					
1	2	3	4	5	6
116	407896,39	1187606,45	Геодезический метод	0,10	-
113	407898,37	1187607,41	Геодезический метод	0,10	-
ПС1(30)					
117	407929,19	1187623,61	Геодезический метод	0,10	-
118	407928,19	1187625,57	Геодезический метод	0,10	-
119	407926,23	1187624,57	Геодезический метод	0,10	-
120	407927,23	1187622,61	Геодезический метод	0,10	-
117	407929,19	1187623,61	Геодезический метод	0,10	-
ПС1(31)					
121	407960,03	1187639,20	Геодезический метод	0,10	-
122	407961,99	1187640,20	Геодезический метод	0,10	-
123	407960,99	1187642,16	Геодезический метод	0,10	-
124	407959,03	1187641,16	Геодезический метод	0,10	-
121	407960,03	1187639,20	Геодезический метод	0,10	-
ПС1(32)					
125	407913,23	1187572,36	Геодезический метод	0,10	-
126	407915,21	1187573,33	Геодезический метод	0,10	-
127	407914,24	1187575,30	Геодезический метод	0,10	-
128	407912,26	1187574,34	Геодезический метод	0,10	-
125	407913,23	1187572,36	Геодезический метод	0,10	-
ПС1(33)					
129	407933,24	1187535,69	Геодезический метод	0,10	-
130	407932,27	1187537,67	Геодезический метод	0,10	-
131	407930,30	1187536,71	Геодезический метод	0,10	-
132	407931,26	1187534,73	Геодезический метод	0,10	-

ГРАФИЧЕСКОЕ ОПИСАНИЕ МЕСТОПОЛОЖЕНИЯ ГРАНИЦ ПУБЛИЧНОГО СЕРВИТУТА

**Публичный сервитут для размещения и дальнейшей эксплуатации объекта электросетевого хозяйства ВЛ-0,4кВ №2 КТП №202 ул. Пролетарская,
местоположение: Калужская область, Брятинский район**
(наименование объекта, местоположение границ которого описано (далее - объект)

Раздел 2**Сведения о местоположении границ объекта**

1	2	3	4	5	6
129	407933,24	1187535,69	Геодезический метод	0,10	-
ПС1(34)					
133	407951,11	1187500,26	Геодезический метод	0,10	-
134	407950,14	1187502,23	Геодезический метод	0,10	-
135	407948,17	1187501,27	Геодезический метод	0,10	-
136	407949,13	1187499,29	Геодезический метод	0,10	-
133	407951,11	1187500,26	Геодезический метод	0,10	-
ПС1(35)					
137	407967,33	1187461,70	Геодезический метод	0,10	-
138	407969,30	1187462,67	Геодезический метод	0,10	-
139	407968,34	1187464,65	Геодезический метод	0,10	-
140	407966,36	1187463,68	Геодезический метод	0,10	-
137	407967,33	1187461,70	Геодезический метод	0,10	-
ПС1(36)					
141	407987,30	1187426,66	Геодезический метод	0,10	-
142	407986,33	1187428,64	Геодезический метод	0,10	-
143	407984,36	1187427,67	Геодезический метод	0,10	-
144	407985,32	1187425,69	Геодезический метод	0,10	-
141	407987,30	1187426,66	Геодезический метод	0,10	-
ПС1(37)					
145	408006,01	1187388,46	Геодезический метод	0,10	-
146	408005,04	1187390,44	Геодезический метод	0,10	-
147	408003,07	1187389,47	Геодезический метод	0,10	-
148	408004,03	1187387,49	Геодезический метод	0,10	-
145	408006,01	1187388,46	Геодезический метод	0,10	-
ПС1(38)					

ГРАФИЧЕСКОЕ ОПИСАНИЕ МЕСТОПОЛОЖЕНИЯ ГРАНИЦ ПУБЛИЧНОГО СЕРВИТУТА					
Публичный сервитут для размещения и дальнейшей эксплуатации объекта электросетевого хозяйства ВЛ-0,4кВ №2 КТП №202 ул. Пролетарская, местоположение: Калужская область, Брятинский район (наименование объекта, местоположение границ которого описано (далее - объект)					
Раздел 2					
Сведения о местоположении границ объекта					
1	2	3	4	5	6
149	408021,25	1187352,41	Геодезический метод	0,10	-
150	408023,22	1187353,37	Геодезический метод	0,10	-
151	408022,26	1187355,35	Геодезический метод	0,10	-
152	408020,28	1187354,39	Геодезический метод	0,10	-
149	408021,25	1187352,41	Геодезический метод	0,10	-
ПС1(39)					
153	408041,01	1187317,28	Геодезический метод	0,10	-
154	408040,04	1187319,25	Геодезический метод	0,10	-
155	408038,06	1187318,29	Геодезический метод	0,10	-
156	408039,03	1187316,31	Геодезический метод	0,10	-
153	408041,01	1187317,28	Геодезический метод	0,10	-
ПС1(40)					
157	407874,99	1187699,33	Геодезический метод	0,10	-
158	407876,80	1187700,58	Геодезический метод	0,10	-
159	407875,55	1187702,39	Геодезический метод	0,10	-
160	407873,74	1187701,14	Геодезический метод	0,10	-
157	407874,99	1187699,33	Геодезический метод	0,10	-
ПС1(41)					
161	407913,33	1187726,51	Геодезический метод	0,10	-
162	407912,07	1187728,32	Геодезический метод	0,10	-
163	407910,26	1187727,05	Геодезический метод	0,10	-
164	407911,53	1187725,25	Геодезический метод	0,10	-
161	407913,33	1187726,51	Геодезический метод	0,10	-
ПС1(42)					
165	407892,83	1187711,67	Геодезический метод	0,10	-


ГРАФИЧЕСКОЕ ОПИСАНИЕ МЕСТОПОЛОЖЕНИЯ ГРАНИЦ ПУБЛИЧНОГО СЕРВИТУТА Публичный сервитут для размещения и дальнейшей эксплуатации объекта электросетевого хозяйства ВЛ-0,4кВ №2 КТП №202 ул. Пролетарская, местоположение: Калужская область, Брятинский район (наименование объекта, местоположение границ которого описано (далее - объект))					
Раздел 2					
Сведения о местоположении границ объекта					
1	2	3	4	5	6
166	407891,57	1187713,48	Геодезический метод	0,10	-
167	407889,77	1187712,21	Геодезический метод	0,10	-
168	407891,03	1187710,41	Геодезический метод	0,10	-
165	407892,83	1187711,67	Геодезический метод	0,10	-
3. Сведения о характерных точках части (частей) границы объекта					
Обозначение характерных точек части границы	Координаты, м		Метод определения координат характерной точки	Средняя квадратическая погрешность положения характерной точки (M _Г), м	Описание обозначения точки на местности (при наличии)
	X	Y			
1	2	3	4	5	6
Часть № —					
—	—	—	—	—	—

ГРАФИЧЕСКОЕ ОПИСАНИЕ МЕСТОПОЛОЖЕНИЯ ГРАНИЦ ПУБЛИЧНОГО СЕРВИТУТА

Публичный сервитут для размещения и дальнейшей эксплуатации объекта электросетевого хозяйства ВЛ -0,4кВ №2 КТП №202 ул. Пролетарская,
местоположение: Калужская область, Брятинский район
(наименование объекта)

Схема расположения границ публичного сервитута

Основной лист

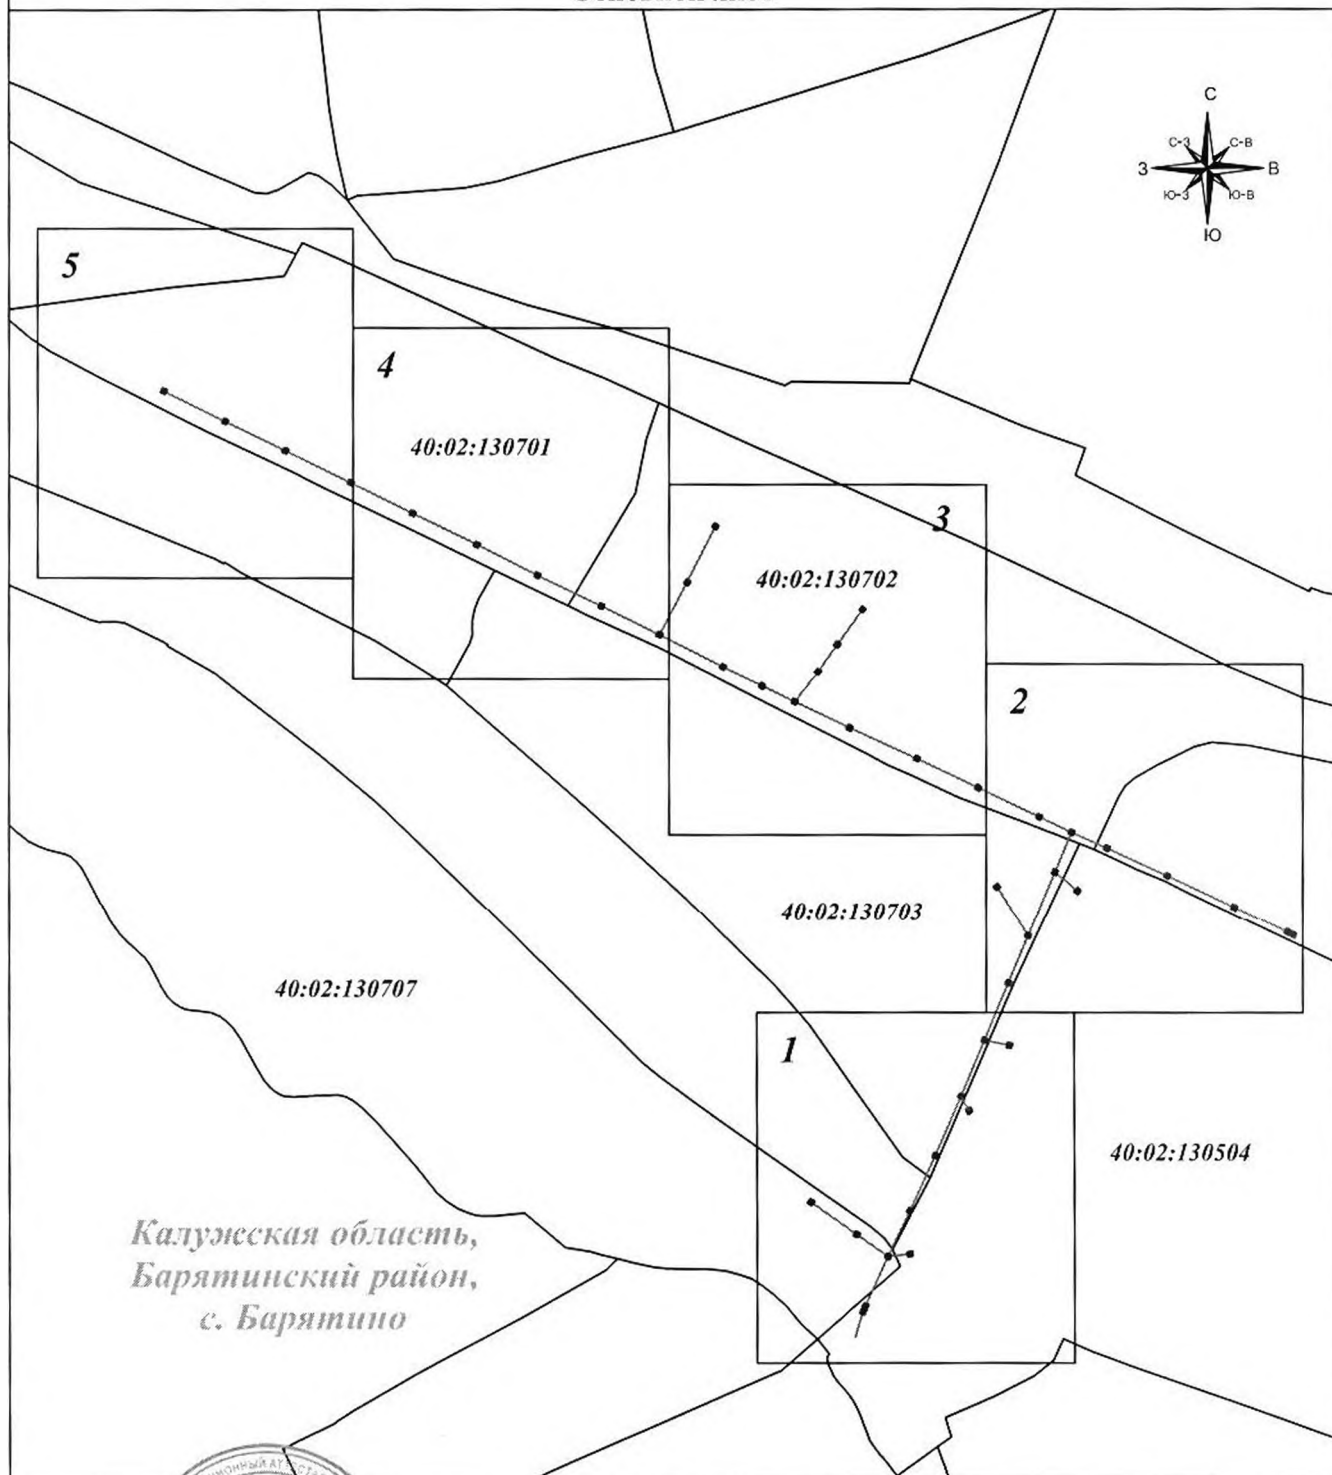

Калужская область,
Брятинский район,
с. Барятино

Масштаб 1: 4 210

Подпись



Тульников С.Г. Дата: 27 декабря 2024г.

Место для оттиска печати (при наличии) лица, составившего описание местоположения границ объекта

Условные обозначения:

- - граница земельного участка.
- ===== - граница кадастрового квартала.
- ===== - граница публичного сервитута.
- - линия электропередачи.

- 1 - характерная точка границы зоны публичного сервитута.
- :11 - номер земельного участка.
- 40:02:130806 - номер кадастрового квартала.
- ⬢ - опора линии электропередачи.

ГРАФИЧЕСКОЕ ОПИСАНИЕ МЕСТОПОЛОЖЕНИЯ ГРАНИЦ ПУБЛИЧНОГО СЕРВИТУТА

Публичный сервитут для размещения и дальнейшей эксплуатации объекта электросетевого хозяйства ВЛ -0,4кВ №2 КТП №202 ул. Пролетарская, местоположение: Калужская область, Баятинский район (наименование объекта)

Схема расположения границ публичного сервитута

Выносной лист № 1



Масштаб 1: 1 000

Подпись



Тульников С.Г. Дата: 23 декабря 2024г.

Место для оттиска печати (при наличии) лица, составившего описание местоположения границ объекта

Условные обозначения:

- граница земельного участка.
- граница кадастрового квартала.
- граница публичного сервитута.
- линия электропередачи.

- 1 - характерная точка границы зоны публичного сервитута.
- 11 - номер земельного участка.
- 40:02:130806 - номер кадастрового квартала.
- опора линии электропередачи.

ГРАФИЧЕСКОЕ ОПИСАНИЕ МЕСТОПОЛОЖЕНИЯ ГРАНИЦ ПУБЛИЧНОГО СЕРВИТУТА

Публичный сервитут для размещения и дальнейшей эксплуатации объекта электросетевого хозяйства ВЛ -0,4кВ №2 КТП №202 ул. Пролетарская,
местоположение: Калужская область, Брятинский район
(наименование объекта)

Схема расположения границ публичного сервитута

Выносной лист № 2



Масштаб 1: 1 000

Подпись



Тульников С.Г. Дата: 23 декабря 2024г.

Место для оттиска печати (при наличии) лица, составившего описание местоположения границ объекта

Условные обозначения:

- граница земельного участка.
- граница кадастрового квартала.
- граница публичного сервитута.
- линия электропередачи.

• 1 - характерная точка границы зоны публичного сервитута.

: 11 - номер земельного участка.

40:02:130806 - номер кадастрового квартала.

— опора линии электропередачи.

ГРАФИЧЕСКОЕ ОПИСАНИЕ МЕСТОПОЛОЖЕНИЯ ГРАНИЦ ПУБЛИЧНОГО СЕРВИТУТА

Публичный сервитут для размещения и дальнейшей эксплуатации объекта электросетевого хозяйства ВЛ -0,4кВ №2 КТП №202 ул. Пролетарская,
местоположение: Калужская область, Баятинский район
(наименование объекта)

Схема расположения границ публичного сервитута

Выносной лист № 3



Масштаб 1: 1 000

Подпись



Тульников С.Г. Дата: 23 декабря 2024г.

Место для оттиска печати (при наличии) лица, составившего описание местоположения границ объекта

Условные обозначения:

- граница земельного участка.
- граница кадастрового квартала.
- граница публичного сервитута.
- линия электропередачи.

- 1 - характерная точка границы зоны публичного сервитута.
- :11 - номер земельного участка.
- 40:02:130806 - номер кадастрового квартала.
- - опора линии электропередачи.

ГРАФИЧЕСКОЕ ОПИСАНИЕ МЕСТОПОЛОЖЕНИЯ ГРАНИЦ ПУБЛИЧНОГО СЕРВИТУТА

Публичный сервитут для размещения и дальнейшей эксплуатации объекта электросетевого хозяйства ВЛ -0,4кВ №2 КТП №202 ул. Пролетарская,
 местоположение: Калужская область, Баятинский район
 (наименование объекта)

Схема расположения границ публичного сервитута

Выносной лист № 4



Масштаб 1: 1 000

Подпись



Тульников С.Г. Дата: 23 декабря 2024г.

Место для оттиска печати (при наличии) лица, составившего описание местоположения границ объекта

Условные обозначения:

- граница земельного участка.
- граница кадастрового квартала.
- граница публичного сервитута.
- линия электропередачи.

- 1 - характерная точка границы зоны публичного сервитута.
- : 11 - номер земельного участка.
- 40:02:130806 - номер кадастрового квартала.
- опора линии электропередачи.

ГРАФИЧЕСКОЕ ОПИСАНИЕ МЕСТОПОЛОЖЕНИЯ ГРАНИЦ ПУБЛИЧНОГО СЕРВИТУТА

Публичный сервитут для размещения и дальнейшей эксплуатации объекта электросетевого хозяйства ВЛ-0,4кВ №2 КТП №202 ул. Пролетарская,
 местоположение: Калужская область, Баятинский район
 (наименование объекта)

Схема расположения границ публичного сервитута

Выносной лист № 5



Масштаб 1: 1 000

Подпись



Тульников С.Г. Дата: 23 декабря 2024г.

Место для оттиска печати (при наличии) лица, составившего описание местоположения границ объекта

Условные обозначения:

- граница земельного участка.
- граница кадастрового квартала.
- граница публичного сервитута.
- линия электропередачи.

- 1 - характерная точка границы зоны публичного сервитута.
- : 11 - номер земельного участка.
- 40:02:130806 - номер кадастрового квартала.
- опора линии электропередачи.