

**АДМИНИСТРАЦИЯ
Барятинского муниципального округа
Калужской области**

ПОСТАНОВЛЕНИЕ

от 21.05.2026

с. Барятино

№ 268

**Об установлении
публичного сервитута**

Рассмотрев ходатайство об установлении публичного сервитута ПАО «Россети Центр и Приволжье», в соответствии со статьей 23, главой V.7 Земельного кодекса Российской Федерации, ст. ст. 3.6, 3.9 Федерального закона от 25.10.2001 № 137-ФЗ «О введении в действие Земельного кодекса Российской Федерации», постановлением Правительства Российской Федерации от 11.08.2003 № 486 «Об утверждении правил определения размеров земельных участков для размещения воздушных линий электропередачи и опор линий связи, обслуживающих электрические сети», актом экспертизы по строительно-техническому исследованию от 05.06.2022 № 104/16 Калужской лаборатории судебной экспертизы Министерства юстиции Российской Федерации, административным регламентом предоставления муниципальной услуги «Установление сервитута в отношении земельного участка, находящегося в государственной (до разграничения) или муниципальной собственности, расположенного на территории муниципального района «Барятинский район», утвержденным постановлением Управы муниципального района «Барятинский район» от 19.05.2017 № 282, учитывая публикацию сообщения о возможном установлении публичного сервитута в официальном печатном издании газете «Сельские Зори» от 01.05.2026 № 33-34, администрация Барятинского муниципального округа Калужской области

ПОСТАНОВЛЯЕТ:

1. Установить публичный сервитут в целях эксплуатации объекта электросетевого хозяйства «ВЛ-0,4кВ № 1 МТП № 30 д.Новая Деревня», созданного в 1962 году, в отношении земельных участков:

- с кадастровым номером 40:02:071700:32, местоположение: Калужская область, Барятинский район и в отношении земель, государственная собственность на которые не разграничена, расположенных в кадастровом квартале: 40:02:071700.

2. Определить обладателя публичного сервитута – ПАО «Россети Центр и Приволжье» ОГРН 1075260020043, ИНН 5260200603, адрес (местонахождение): 248000,

Российская Федерация, г.Калуга, ул.Красная Гора, д.9/12, адрес электронной почты: gens@kl.mrsk-cp.ru.

3. Утвердить границы публичного сервитута, указанного в пункте 1 настоящего постановления, в соответствии с приложением № 1 к настоящему постановлению (схема расположения границ публичного сервитута на кадастровом плане территории и описание местоположения границ публичного сервитута).

4. Обязать ПАО «Россети Центр и Приволжье» после прекращения действия публичного сервитута, привести земли, обремененные публичным сервитутом в состояние, пригодное для использования в соответствии с видом разрешенного использования, в сроки, предусмотренные пунктом 8 статьи 39.50. Земельного Кодекса Российской Федерации.

5. Срок действия публичного сервитута – 49 (Сорок девять) лет со дня внесения сведений о нем в Единый государственный реестр недвижимости.

6. Срок и график проведения ремонтно-эксплуатационных работ по обслуживанию инженерного сооружения (при необходимости): ежегодно с 1 января по 31 декабря.

7. Отделу муниципального хозяйства, управления природными ресурсами, муниципальным имуществом и социального обустройства села администрации Барятинского муниципального округа Калужской области в течение 5 (Пяти) рабочих дней со дня принятия настоящего постановления:

- разместить настоящее постановление на официальном сайте Барятинского муниципального округа Калужской области в информационно-телекоммуникационной сети «Интернет»;

- направить копию постановления в орган регистрации прав;

- направить обладателю публичного сервитута ПАО «Россети Центр и Приволжье» копию постановления, сведения о лицах, подавших заявления об учете их прав (обременений прав) на земельные участки, способах связи с ними, копии документов, подтверждающих права указанных лиц на земельные участки.

8. Контроль за ходом выполнения данного постановления возложить на заместителя Главы администрации - заведующего отделом муниципального хозяйства, управления природными ресурсами, муниципальным имуществом и социального обустройства села администрации Барятинского муниципального округа Калужской области Панькина С.Ю.

9. Настоящее постановление вступает в силу с даты подписания.

**Глава Барятинского
муниципального округа
Калужской области**



А.Н. Хохлов

ГРАФИЧЕСКОЕ ОПИСАНИЕ МЕСТОПОЛОЖЕНИЯ ГРАНИЦ ПУБЛИЧНОГО СЕРВИТУТА

Публичный сервитут для размещения и дальнейшей эксплуатации объекта электросетевого хозяйства ВЛ-0,4кВ №1 МТП №30 д. Новая Деревня, местоположение: Калужская область, Барятинский район

(наименование объекта, местоположение границ которого описано (далее - объект))

Раздел 1

Сведения об объекте

№ п/п	Характеристики объекта	Описание характеристик
1	2	3
1	Местоположение объекта	Калужская область, Барятинский район
2	Площадь объекта ± величина погрешности определения площади ($P \pm \Delta P$)	80±3 кв.м
3	Иные характеристики объекта	Срок действия: продолжительность: 49 лет

ГРАФИЧЕСКОЕ ОПИСАНИЕ МЕСТОПОЛОЖЕНИЯ ГРАНИЦ ПУБЛИЧНОГО СЕРВИТУТА

Публичный сервитут для размещения и дальнейшей эксплуатации объекта электросетевого хозяйства ВЛ-0,4кВ №1 МТП №30 д. Новая Деревня, местоположение: Калужская область, Брятинский район

(наименование объекта, местоположение границ которого описано (далее - объект))

Раздел 2

Сведения о местоположении границ объекта

1. Система координат МСК-40

2. Сведения о характерных точках границ объекта

Обозначение характерных точек границ	Координаты, м		Метод определения координат характерной точки	Средняя квадратическая погрешность положения характерной точки (M), м	Описание обозначения точки на местности (при наличии)
	X	Y			
1	2	3	4	5	6
ПС1(1)					
1	409030,43	1183815,88	Геодезический метод	0,10	—
2	409032,62	1183821,39	Геодезический метод	0,10	—
3	409030,56	1183822,18	Геодезический метод	0,10	—
4	409028,37	1183816,68	Геодезический метод	0,10	—
1	409030,43	1183815,88	Геодезический метод	0,10	—
ПС1(2)					
5	409046,00	1183844,35	Геодезический метод	0,10	—
6	409044,09	1183845,45	Геодезический метод	0,10	—
7	409043,00	1183843,54	Геодезический метод	0,10	—
8	409044,90	1183842,44	Геодезический метод	0,10	—
5	409046,00	1183844,35	Геодезический метод	0,10	—
ПС1(3)					
9	409066,22	1183880,15	Геодезический метод	0,10	—
10	409067,31	1183882,06	Геодезический метод	0,10	—
11	409065,40	1183883,16	Геодезический метод	0,10	—
12	409064,31	1183881,25	Геодезический метод	0,10	—
9	409066,22	1183880,15	Геодезический метод	0,10	—
ПС1(4)					
13	409088,27	1183918,88	Геодезический метод	0,10	—
14	409086,36	1183919,98	Геодезический метод	0,10	—

ГРАФИЧЕСКОЕ ОПИСАНИЕ МЕСТОПОЛОЖЕНИЯ ГРАНИЦ ПУБЛИЧНОГО СЕРВИТУТА

Публичный сервитут для размещения и дальнейшей эксплуатации объекта электросетевого хозяйства ВЛ-0,4кВ №1 МТП №30 д. Новая Деревня, местоположение: Калужская область, Брятинский район

(наименование объекта, местоположение границ которого описано (далее - объект))

Раздел 2

Сведения о местоположении границ объекта

1	2	3	4	5	6
15	409085,27	1183918,07	Геодезический метод	0,10	—
16	409087,17	1183916,97	Геодезический метод	0,10	—
13	409088,27	1183918,88	Геодезический метод	0,10	—
ПС1(5)					
17	409128,05	1183987,93	Геодезический метод	0,10	—
18	409129,15	1183989,84	Геодезический метод	0,10	—
19	409127,24	1183990,94	Геодезический метод	0,10	—
20	409126,15	1183989,03	Геодезический метод	0,10	—
17	409128,05	1183987,93	Геодезический метод	0,10	—
ПС1(6)					
21	409149,23	1184025,39	Геодезический метод	0,10	—
22	409150,33	1184027,31	Геодезический метод	0,10	—
23	409148,41	1184028,40	Геодезический метод	0,10	—
24	409147,32	1184026,50	Геодезический метод	0,10	—
21	409149,23	1184025,39	Геодезический метод	0,10	—
ПС1(7)					
25	409173,66	1184068,75	Геодезический метод	0,10	—
26	409174,75	1184070,67	Геодезический метод	0,10	—
27	409172,84	1184071,76	Геодезический метод	0,10	—
28	409171,75	1184069,86	Геодезический метод	0,10	—
25	409173,66	1184068,75	Геодезический метод	0,10	—
ПС1(8)					
29	409165,60	1184169,89	Геодезический метод	0,10	—
30	409163,82	1184171,18	Геодезический метод	0,10	—
31	409162,53	1184169,41	Геодезический метод	0,10	—

ГРАФИЧЕСКОЕ ОПИСАНИЕ МЕСТОПОЛОЖЕНИЯ ГРАНИЦ ПУБЛИЧНОГО СЕРВИТУТА

Публичный сервитут для размещения и дальнейшей эксплуатации объекта электросетевого хозяйства ВЛ-0,4кВ №1 МТП №30 д. Новая Деревня, местоположение: Калужская область, Барятинский район

(наименование объекта, местоположение границ которого описано (далее - объект))

Раздел 2

Сведения о местоположении границ объекта

1	2	3	4	5	6
32	409164,30	1184168,10	Геодезический метод	0,10	—
29	409165,60	1184169,89	Геодезический метод	0,10	—
ПС1(9)					
33	409138,81	1184184,78	Геодезический метод	0,10	—
34	409138,78	1184190,45	Геодезический метод	0,10	—
35	409136,57	1184190,42	Геодезический метод	0,10	—
36	409136,61	1184184,76	Геодезический метод	0,10	—
33	409138,81	1184184,78	Геодезический метод	0,10	—
ПС1(10)					
37	409199,69	1184141,49	Геодезический метод	0,10	—
38	409200,87	1184143,35	Геодезический метод	0,10	—
39	409196,77	1184145,98	Геодезический метод	0,10	—
40	409195,60	1184144,12	Геодезический метод	0,10	—
37	409199,69	1184141,49	Геодезический метод	0,10	—
ПС1(11)					
41	409192,81	1184100,49	Геодезический метод	0,10	—
42	409193,54	1184102,57	Геодезический метод	0,10	—
43	409191,46	1184103,30	Геодезический метод	0,10	—
44	409190,74	1184101,23	Геодезический метод	0,10	—
41	409192,81	1184100,49	Геодезический метод	0,10	—
ПС1(12)					
45	409109,60	1183955,83	Геодезический метод	0,10	—
46	409107,68	1183956,92	Геодезический метод	0,10	—
47	409106,59	1183955,02	Геодезический метод	0,10	—
48	409108,50	1183953,91	Геодезический метод	0,10	—

ГРАФИЧЕСКОЕ ОПИСАНИЕ МЕСТОПОЛОЖЕНИЯ ГРАНИЦ ПУБЛИЧНОГО СЕРВИТУТА

Публичный сервитут для размещения и дальнейшей эксплуатации объекта электросетевого хозяйства ВЛ-0,4кВ №1 МТП №30 д. Новая Деревня, местоположение: Калужская область, Брятинский район

(наименование объекта, местоположение границ которого описано (далее - объект)

Раздел 2

Сведения о местоположении границ объекта

1	2	3	4	5	6
45	409109,60	1183955,83	Геодезический метод	0,10	—


3. Сведения о характерных точках части (частей) границы объекта

Обозначение характерных точек части границы	Координаты, м		Метод определения координат характерной точки	Средняя квадратическая погрешность положения характерной точки (M _t), м	Описание обозначения точки на местности (при наличии)
	X	Y			
1	2	3	4	5	6
Часть № —	—	—	—	—	—


Публичный сервитут для размещения и дальнейшей эксплуатации объекта электросетевого хозяйства
ВЛ-0,4кВ №1 МТП №30 д. Новая Деревня, местоположение: Калужская область, Брятинский район
(наименование объекта)

Схема расположения границ публичного сервитута

Основной лист

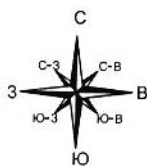

40:02:071700

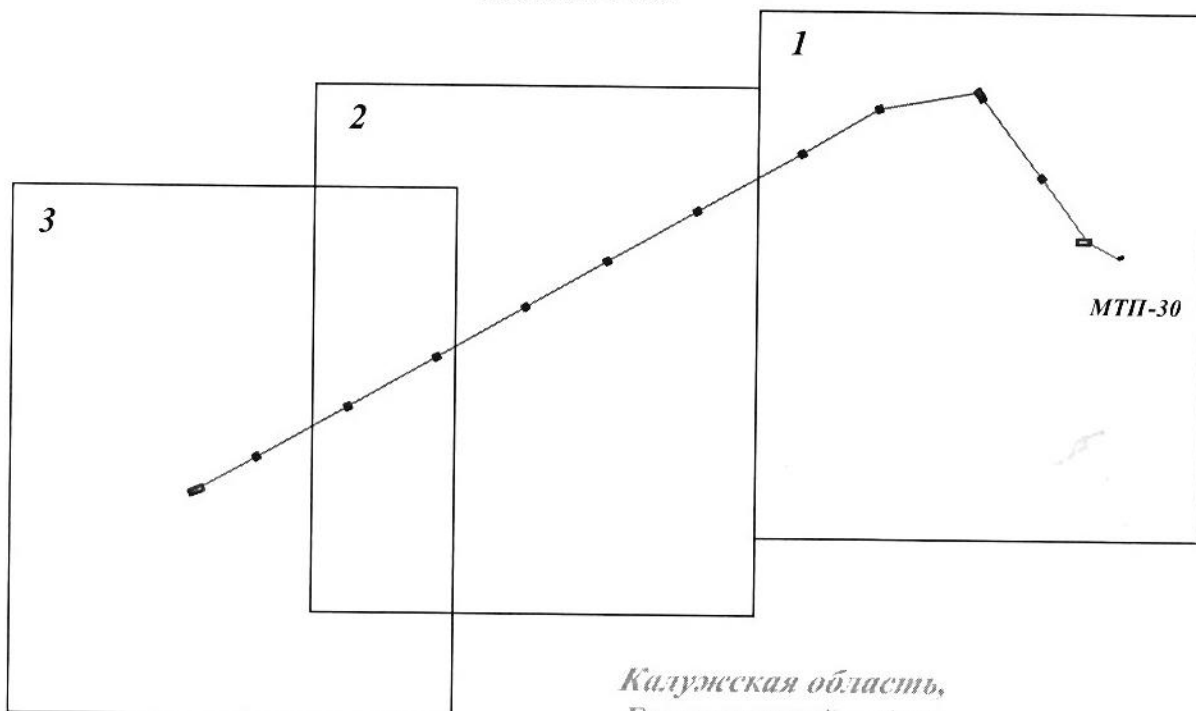

Калужская область,
Брятинский район

Масштаб 1: 3 000

Условные обозначения:

- 1 - характерная точка публичного сервитута
- 11 - номер земельного участка
- 40:02:123456 - номер кадастрового квартала
- ⊙ - опора линии электропередачи.
- - граница публичного сервитута
- - граница земельного участка
- - граница кадастрового квартала
- - линия электропередачи.

Подпись




Тульников С.Г.

Дата: 24 декабря 2024г.

Место для отрисовки (при наличии) лица,
составившего описание местоположения границ объекта

Публичный сервитут для размещения и дальнейшей эксплуатации объекта электросетевого хозяйства
ВЛ-0,4кВ №1 МТП №30 д. Новая Деревня, местоположение: Калужская область, Брятинский район
(наименование объекта)

Схема расположения границ публичного сервитута
Выносной лист №1

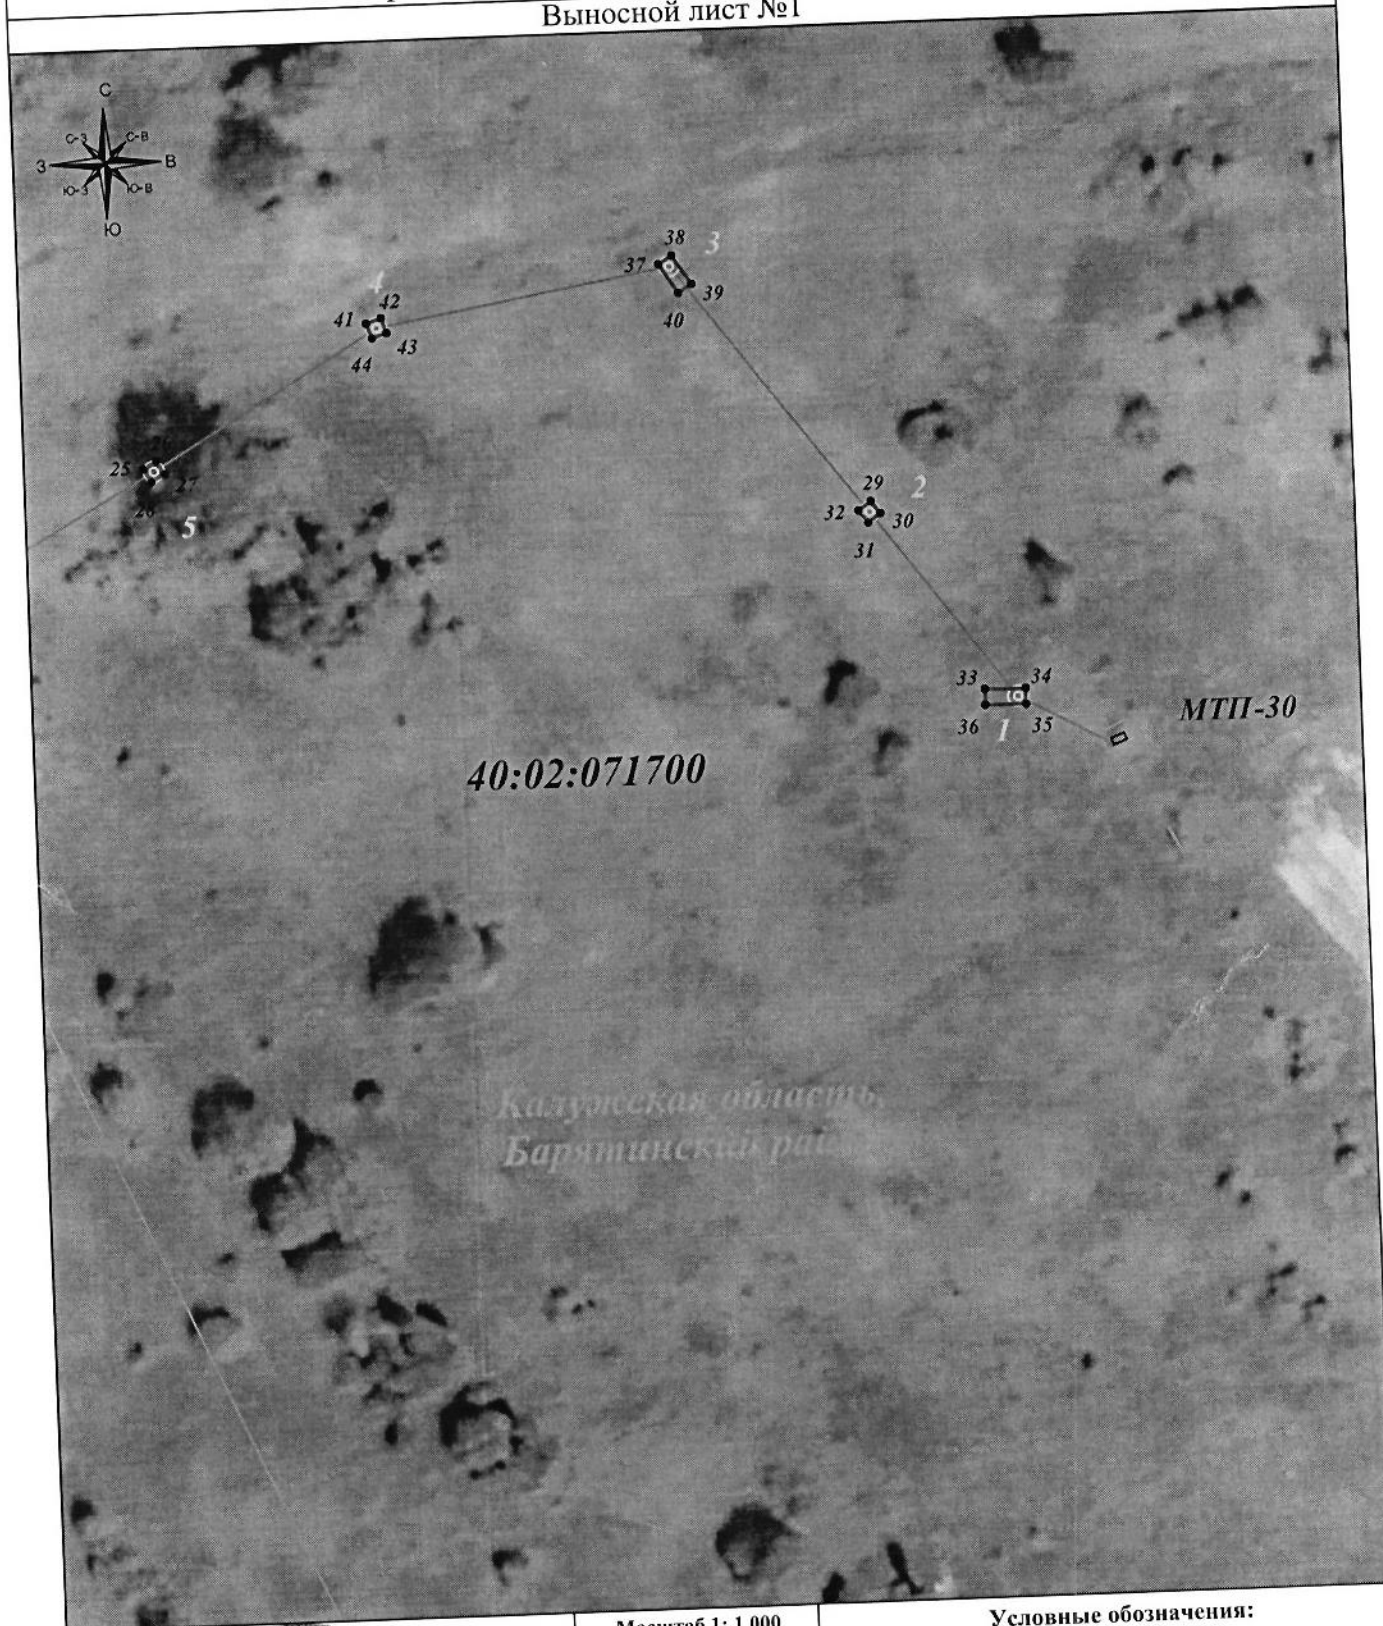

Масштаб 1: 1 000

Условные обозначения:

- 1 - характерная точка публичного сервитута
- :II - номер земельного участка
- 40:02:123456 - номер кадастрового квартала
- 9 9 - опора линии электропередачи.
- - граница публичного сервитута
- - граница земельного участка
- - граница кадастрового квартала
- - линия электропередачи.



Подпись

Тульников С.Г.

Дата: 24 декабря 2024г.

Место для отрисовки (при наличии) лица,
составившего описание местоположения границ объекта

Публичный сервитут для размещения и дальнейшей эксплуатации объекта электросетевого хозяйства
ВЛ-0,4кВ №1 МТП №30 д. Новая Деревня, местоположение: Калужская область, Брятинский район
(наименование объекта)

Схема расположения границ публичного сервитута
Выносной лист №2



Масштаб 1: 1 000

Условные обозначения:

- 1 - характеристическая точка публичного сервитута
- :11 - номер земельного участка
- 40:02:123456 - номер кадастрового квартала
- 9 - опора линии электропередачи
- - граница публичного сервитута
- - граница земельного участка
- - граница кадастрового квартала
- - линия электропередачи

Подпись



Тульников С.Г.

Дата: 24 декабря 2024г.

Место для оттиска печати (при наличии) лица, составившего описание местоположения границ объекта

Публичный сервитут для размещения и дальнейшей эксплуатации объекта электросетевого хозяйства
ВЛ-0,4кВ №1 МТП №30 д. Новая Деревня, местоположение: Калужская область, Баятинский район
(наименование объекта)

Схема расположения границ публичного сервитута
Выносной лист №3



Масштаб 1: 1 000

Условные обозначения:

- 1 - характерная точка публичного сервитута
- :11 - номер земельного участка
- 40:02:123456 - номер кадастрового квартала
- 9 10 - опора линии электропередачи.
- - граница публичного сервитута
- - граница земельного участка
- - граница кадастрового квартала
- - линия электропередачи.

Подпись



Тульников С.Г.

Дата: 24 декабря 2024г.

Место для отгиска (при наличии) лица,
составившего описание местоположения границ объекта