

Акционерное общество
«ТЕПЛОГАЗИНЖИНИРИНГ»

СРО-П-179-12122012

Заказчик – АО «Газпром газораспределение Калуга»

Проект планировки территории и проект межевания территории по объекту:

«Уличные газопроводы дер. Труфаново Барятинского района»

**ПРОЕКТ МЕЖЕВАНИЯ ТЕРРИТОРИИ
ОСНОВНАЯ ЧАСТЬ
МАТЕРИАЛЫ ПО ОБОСНОВАНИЮ**

Том 3

**Раздел 1 «Проект межевания территории Текстовая часть»
Раздел 2 «Проект межевания территории. Графическая часть»**

**57-ОППЗ-К22-8-ПМТ.ОЧ.
57-ОППЗ-К22-8-ПМТ.МО.**

Генеральный директор

Главный инженер проекта



А.В. Маврин


В.В. Тимофеев

2024

Взам. Инв. №

Подп. и дата

Инв. № подл.

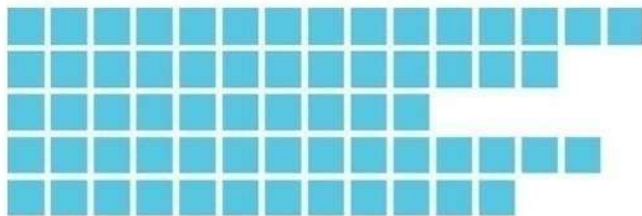

Акционерное общество
«ТЕПЛОГАЗИНЖИНИРИНГ»

СРО-П-179-12122012

Заказчик – АО «Газпром газораспределение Калуга»

Проект планировки территории и проект межевания территории по объекту:

«Уличные газопроводы дер. Труфаново Барятинского района»

**ПРОЕКТ МЕЖЕВАНИЯ ТЕРРИТОРИИ
ОСНОВНАЯ ЧАСТЬ
МАТЕРИАЛЫ ПО ОБОСНОВАНИЮ**

Том 3

**Раздел 1 «Проект межевания территории Текстовая часть»
Раздел 2 «Проект межевания территории. Графическая часть»**

**57-ОППЗ-К22-8-ПМТ.ОЧ.
57-ОППЗ-К22-8-ПМТ.МО.**

Взам. Инв. №

Подп. и дата

Инв. № подл.

Состав проекта планировки

Номер тома	Обозначение	Наименование
1	2	3
1	57-ОППЗ-К22-8-ППТ.ОЧ	Проект планировки территории. Основная часть
2	57-ОППЗ-К22-8-ППТ.МО.	Проект планировки территории. Материалы по обоснованию проекта планировки
3	57-ОППЗ-К22-8-ПМТ.ОЧ.	Проект межевания территории Основная часть
4	57-ОППЗ-К22-8-ПМТ.МО.	Проект межевания территории Материалы по обоснованию.

Инв. № подл.	Подп. И дата	Инв. № подл.										
Инв. № подл.									57-ОППЗ-К22-8			
			Изм.	Кол.у	Лист	№ док.	Подп.	Дата				
			Разработал	Аксеновская					Состав проекта	Стадия	Лист	Листов
			Проверил	Тимофеев						ПП		
			ГИП	Тимофеев						АО «ТГИ»		
Н.контроль	Шестеркина											


СОДЕРЖАНИЕ

№ п/п	Наименование документа	Стр.
1	Состав проекта	
2	Основная часть. Том 3	
	Раздел 1«Проект межевания территории. Графическая часть»	5-8
	Раздел 2«Проект межевания территории. Текстовая часть»	9
	1. Перечень и сведения о площадях и виде разрешенного использования образуемых, изменяемых земельных участков.	10-11
	2. Перечень координат характерных точек образуемого, земельного участка (границ публичного сервитута)	11-18
	3. Сведения о границах территории, применительно к которой осуществляется подготовка проекта межевания, содержащие перечень координат характерных точек таких границ в системе координат, используемой для ведения единого государственного реестра недвижимости. Координаты характерных точек границ территории, применительно к которой осуществляется подготовка проекта межевания, определяются в соответствии с требованиями к точности определения координат характерных точек границ, установленных в соответствии с градостроительным кодексом российской федерации для территориальных зон	19-22
	4. Вид разрешенного использования образуемых земельных участков, предназначенных для размещения линейных объектов и объектов капитального строительства, проектируемых в составе линейного объекта, а также существующих земельных участков, занятых линейными объектами и объектами капитального строительства, входящими в состав линейных объектов, в соответствии с проектом планировки территории	23


Инв. № подл.	Подп. И дата	Инв. № подл.								
Инв. № подл.	Изм.	Кол.у	Лист	№ док.	Подп.	Дата	57-ОППЗ-К22-8-ПМТ			
	Разработал	Аксеновская					Состав проекта	Стадия	Лист	Листов
	Проверил	Тимофеев						ПП		
	ГИП	Тимофеев						АО «ТГИ»		
	Н.контроль	Шестеркина								

Раздел 1 «Проект межевания территории.
Графическая часть»

Инв. № подл.	Подп. и дата	Взам. инв. №

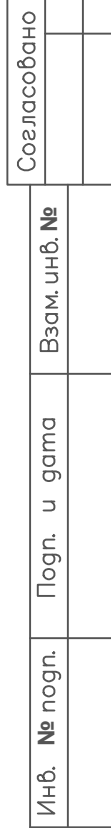

						57- ОППЗ- К22-8 – ПМТ			
						Проект планировки территории и проект межевания территории по объекту "Удлинение газопровода дер. Труфаново Баяринского района "			
Изм.	Кол.уч.	Лист	No док.	Подпись	Дата	Основная часть проекта межевания территории	Статья	Лист	Листов
Разработал		Аксеновская					п	1	3
Проверил		Тимофеев							
ГИП		Тимофеев							
Н.контр.оль		Шестеркина							
						Чертеж межевания территории М1:500	АО "ТГИ"		

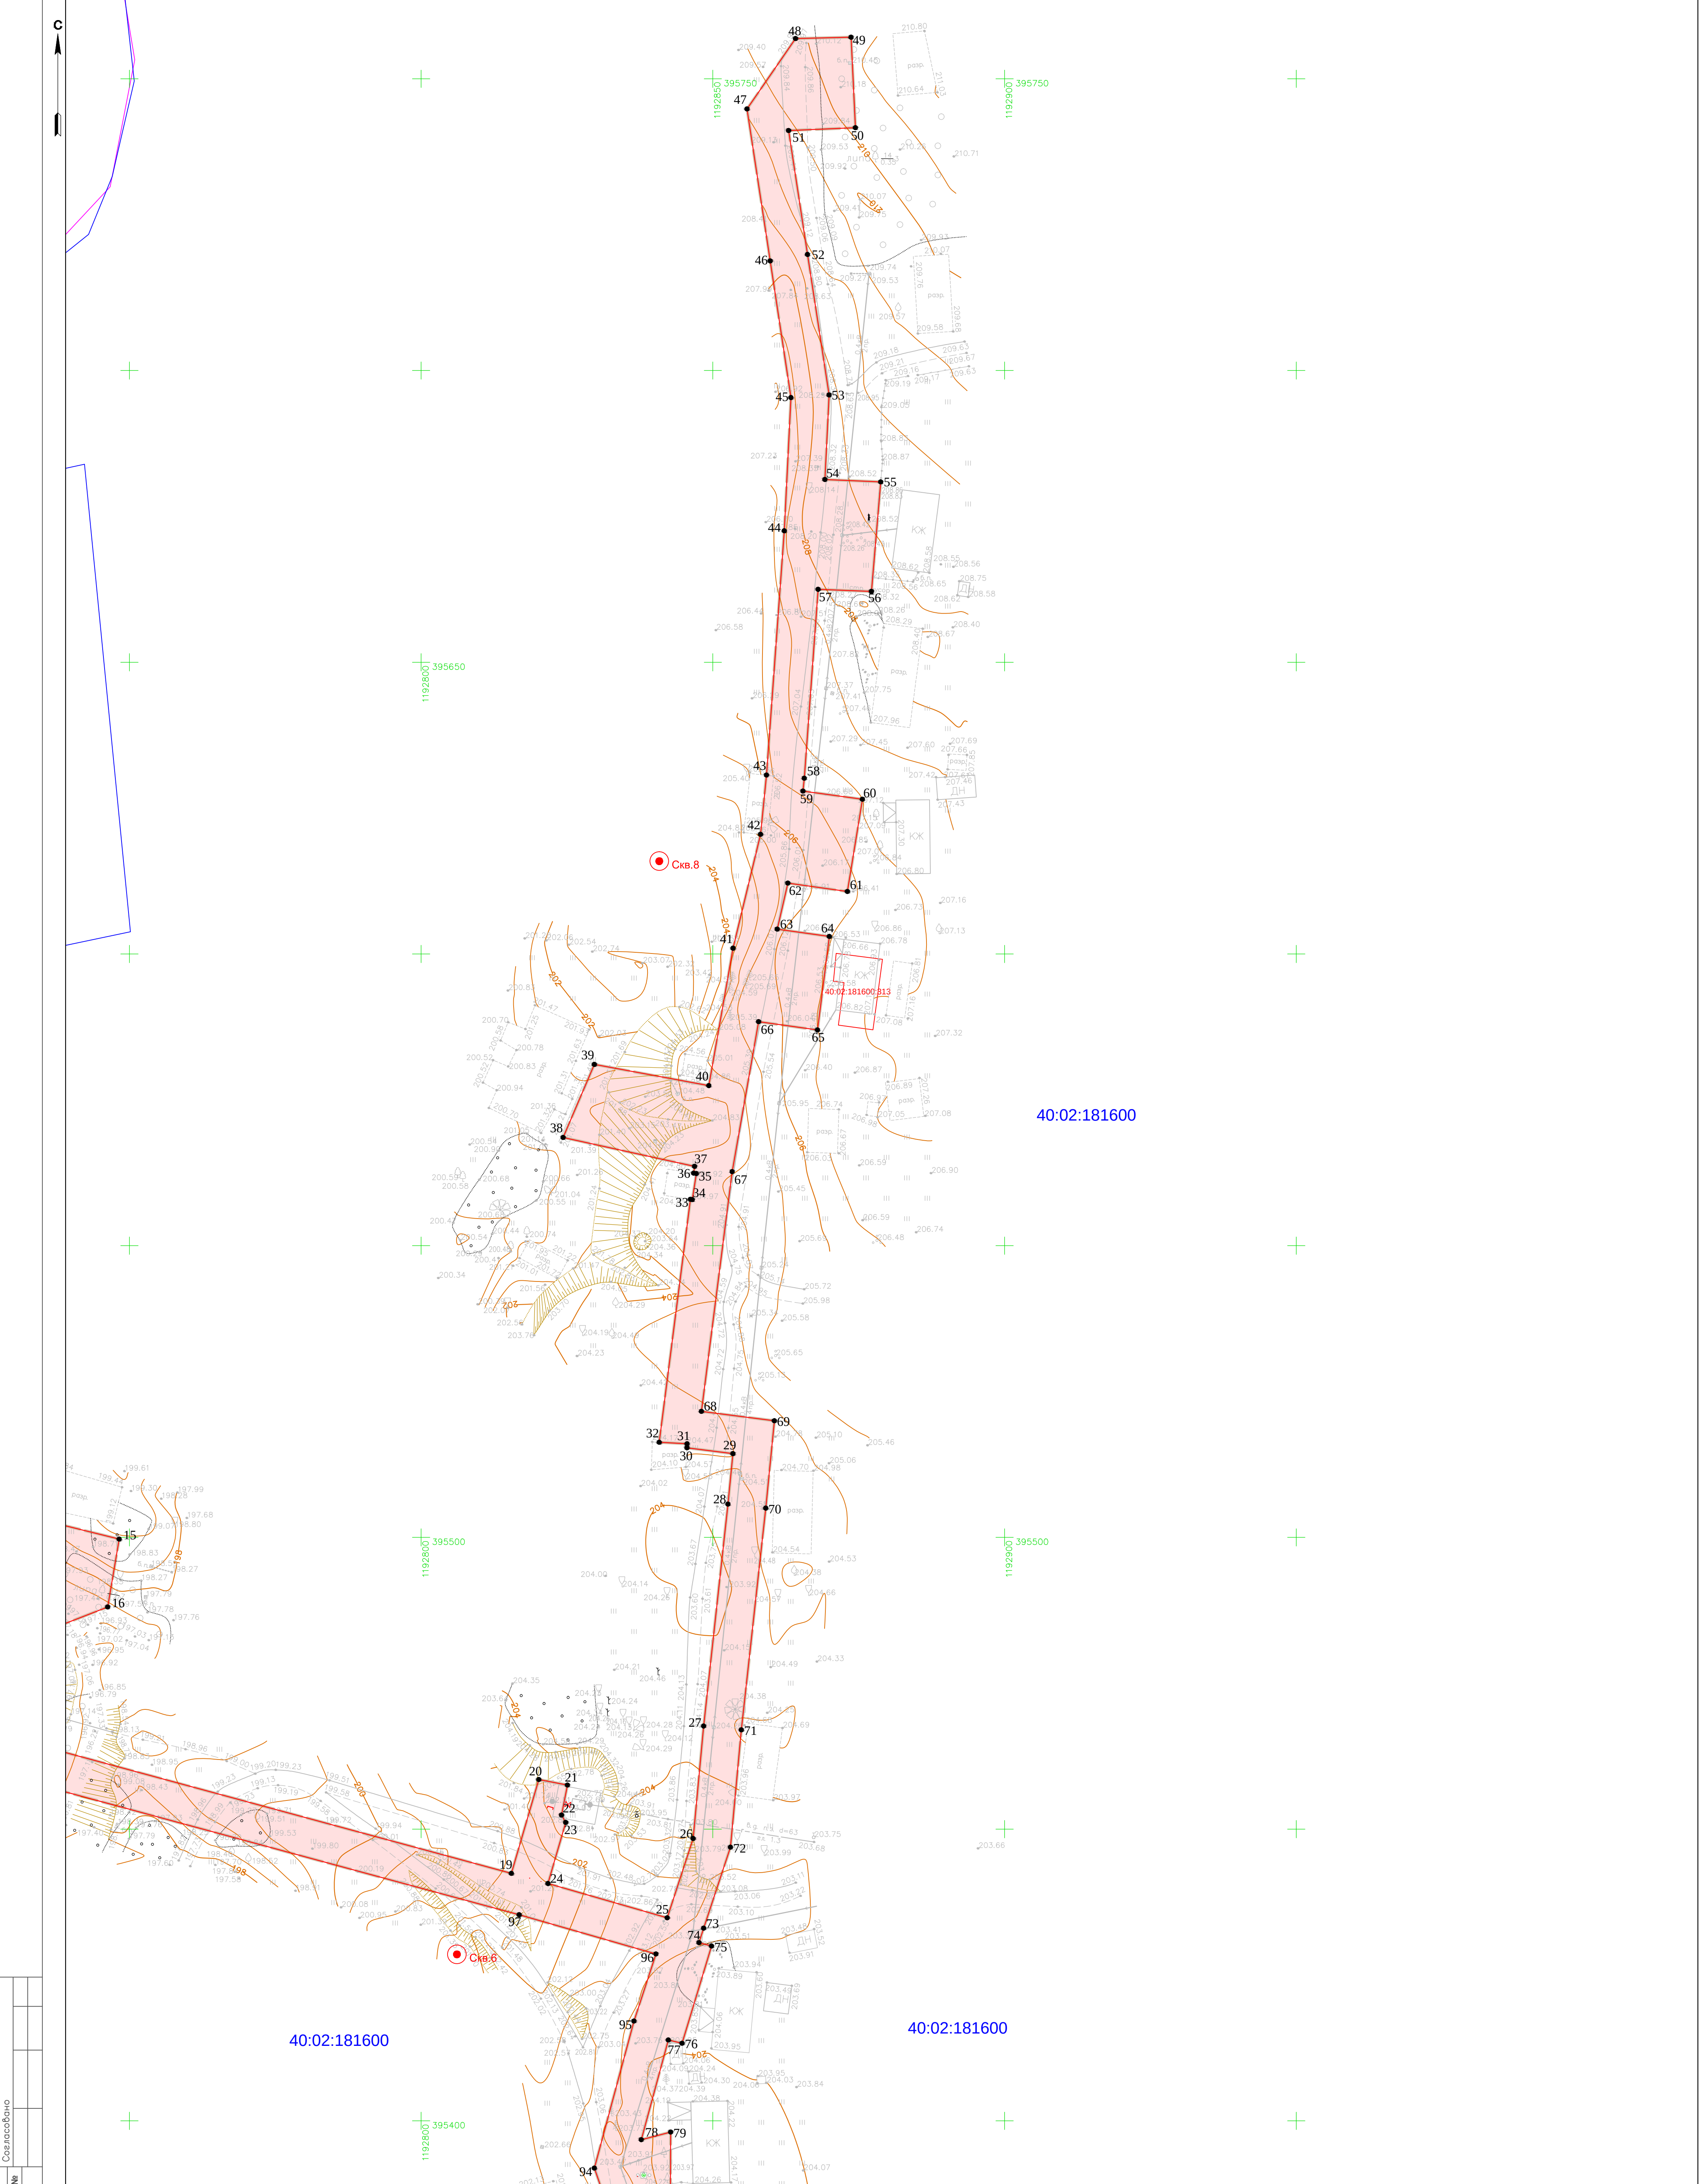

Инв. № погн.	Погр. и гота	Взам. инв. №	Согласовано


Масштаб 1:500

Условные обозначения



- граница публичного сервитута
- зона планируемого размещения объекта
- ось планируемого сооружения
- характерные точки границ
- кадастровый номер квартала
- граница кадастрового квартала
- граница населенного пункта
- границы земельных участков сведения о которых содержатся в ЕГРН
- земельный участок, ЗУ1 из земель населенных пунктов
- Публичный сервитут в целях строительства и эксплуатации линейного объекта "Газопровод межселовский к дер. Труфаново - дер. Муравка Баятинского района в Калужской области"

40:02:181600:153 - кадастровый номер земельного участка, сведения о котором содержатся в ЕГРН

Схема расположения листов

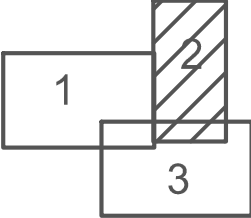

57– ОППЗ– К22–8– ПМТ				
Проект планировки территории и проект межевания территории по объекту "Уличные газопроводы дер. Труфаново Баятинского района "				
Изм.	Кол.уч.	Лист	№ док.	Подпись
Разработал	Аксеновская			
Проверил	Тимофеев			
ГИП	Тимофеев			
Н. контроль	Шестеркина			
Основная часть проекта межевания территории			Стадия	Лист
Чертеж межевания территории М1:500			П	2
				3
			АО "ТГИ"	

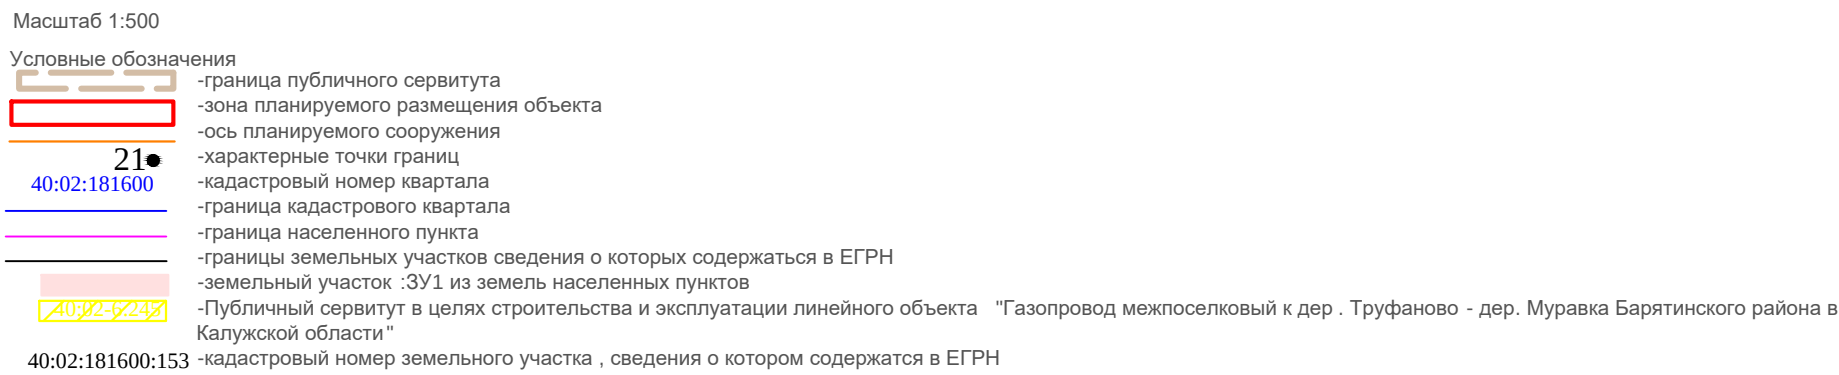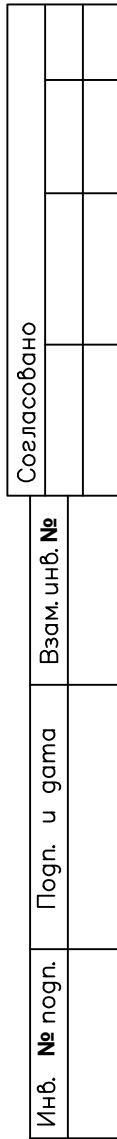

						57-ОПЗ-К22-8-ПМТ			
						Проект планировки территории и проект межевания территории по объекту "Уличные газопроводы дер. Труфаново Баяртинского района "			
Изм.	Кол.уч.	Лист	Масок	Подпись	Дата	Основная часть проекта межевания территории	Статья	Лист	Листов
Разработал	Аксеновская						П	3	3
Проверил	Тимофеев								
ГИП	Тимофеев								
Н.к. контроль	Шестеркина					Чертеж межевания территории М1:500	АО "ТГИ"		

Раздел 2 «Проект межевания территории.
Текстовая часть»

Инв. № подл.	Подп. и дата	Взам. инв. №

1. ПЕРЕЧЕНЬ И СВЕДЕНИЯ О ПЛОЩАДЯХ И ВИДЕ РАЗРЕШЕННОГО ИСПОЛЬЗОВАНИЯ ОБРАЗУЕМЫХ, ИЗМЕНЯЕМЫХ ЗЕМЕЛЬНЫХ УЧАСТКОВ.

Проект планировки территории является основанием для разработки проекта межевания территории. Для реализации проектных решений линейного объекта «Уличные газопроводы дер. Труфаново Барятинского района» планируется установление публичного сервитута в соответствии с зоной планируемого размещения линейного объекта на всю трассу газопровода и образование земельных участков, временно отводимых на период строительства. На момент разработки проекта межевания территории, линейный объект формируется на землях населенных пунктов в границах муниципального образования сельского поселения «Деревня Асмолово» Барятинского района Калужской области.

1.1. ПЕРЕЧЕНЬ ЗЕМЛЕПОЛЬЗОВАТЕЛЕЙ ПО ТРАССЕ ГАЗОПРОВОДА

Таблица 1

№ земельного участка на чертеже межевания	Вид права/Правообладатель	Кадастровый квартал/кадастровый номер земельного участка	Местоположение образуемого земельного участка	Площадь образуемого земельного участка, части земельного участка, кв.м	Категория земель	Разрешенное использование образуемого земельного участка в соответствии с проектом межевания территории	Вид разрешенного использования образуемого земельного участка в соответствии с классификатором (Код)
:ЗУ1	Государственная неразграниченная собственность	40:02:181600	Калужская область, Барятинский район, дер.Труфаново	12191	Земли населенных пунктов	Для строительства объекта «Уличные газопроводы дер. Труфаново Барятинского района».	Коммунальное обслуживание (3.1)
ИТОГО				12191			

Для размещения и строительства планируемого газопровода в границах кадастровых кварталов 40:02:181600 проектом межевания предусматривается образование земельного участка из земель, находящихся в государственной или муниципальной собственности с условными обозначениями ЗУ1 площадью 12191 кв.м. В соответствии сп.21 ст 26 Федеральный закон от 13.07.2015 N 218-ФЗ «О государственной регистрации недвижимости» границы земельного участка образуемого для размещения линейных объектов могут пересекать границы территориальных зон, лесничеств.

На основании Главы V.7 "Земельный кодекс Российской Федерации" от 25.10.2001 N 136-ФЗ (ред. от 04.08.2023) (с изм. и доп., вступ. в силу с 01.10.2023) публичный сервитут устанавливается для использования земельных участков и (или) земель в том числе и для строительства, реконструкции, эксплуатации, капитального ремонта линейных объектов системы газоснабжения.

Инов. № подл.		Подл. И дата							
Инов. № подл.	Изм.	Кол.у	Лист	№ док.	Подп.	Дата	57-ОППЗ-K22-8-ПМТ.ОЧ		
	Текстовая часть						Стадия	Лист	Листов
							П		
							АО «ТГИ»		
	Разработал	Аксеновская							
Проверил	Тимофеев								
ГИП	Тимофеев								
Н.контроль	Шестеркина								

На основании вышеизложенного планируется установление публичного сервитута, состоящего из одного контура **общей площадью 12191 кв.м.**

На основании статьи 39.41 Земельного Кодекса РФ, во взаимосвязи со статьей 34 Федеральным Законом от 13.07.2015 №218-ФЗ, границы публичного сервитута могут пересекать границы населенных пунктов, границы зон с особыми условиями использования территорий, границы территориальных зон

Перечень координат характерных точек границ публичного сервитута представлен в Таблице 3

2. ПЕРЕЧЕНЬ КООРДИНАТ ХАРАКТЕРНЫХ ТОЧЕК ОБРАЗУЕМОГО, ЗЕМЕЛЬНОГО УЧАСТКА.

Перечень координат характерных точек границ образуемого земельного участка ЗУ1 представлен в Таблице 2. Система координат МСК-40, зона 1

Таблица 2

Обозначение характерных точек границы	Координаты, м	
	X	Y
1	395613.22	1192398.07
2	395610.36	1192404.84
3	395596.61	1192404.85
4	395590.77	1192421.77
5	395579.30	1192448.87
6	395574.90	1192450.61
7	395579.88	1192453.78
8	395572.56	1192464.65
9	395560.76	1192456.21
10	395536.89	1192552.58
11	395523.31	1192605.43
12	395512.60	1192638.94
13	395486.49	1192729.14
14	395503.57	1192732.69
15	395499.71	1192748.25
16	395488.08	1192746.27
17	395484.32	1192736.63
18	395465.03	1192731.99
19	395442.41	1192815.47
20	395458.50	1192820.16
21	395457.56	1192825.08
22	395452.41	1192824.07
23	395451.14	1192824.79
24	395440.67	1192821.74
25	395434.80	1192842.18
26	395448.39	1192846.63
27	395467.66	1192848.42
28	395505.70	1192852.59
29	395514.35	1192853.45

Инв. № подл.	Подп. и дата	Взап. инв. №							57-ОППЗ-К22-8-ПМТ	Лист
										11
Изм.	Кол.уч.	Лист	№ док.	Подп.	Дата					

17	395484.52	1192750.05
18	395465.03	1192731.99
19	395442.41	1192815.47
20	395458.50	1192820.16
21	395457.56	1192825.08
22	395452.41	1192824.07
23	395451.14	1192824.79
24	395440.67	1192821.74
25	395434.80	1192842.18
26	395448.39	1192846.63
27	395467.66	1192848.42
28	395505.70	1192852.59
29	395514.35	1192853.45

30	395515.36	1192845.56
31	395516.05	1192845.59
32	395516.30	1192840.81
33	395557.94	1192846.15
34	395557.89	1192846.48
35	395562.36	1192847.17
36	395562.43	1192846.72
37	395563.60	1192846.87
38	395568.55	1192824.34
39	395581.07	1192829.70
40	395577.43	1192849.31
41	395600.99	1192853.47
42	395620.51	1192858.18
43	395630.67	1192859.19
44	395672.53	1192862.25
45	395695.37	1192863.39
46	395718.79	1192859.84
47	395744.84	1192855.86
48	395756.91	1192864.18
49	395757.13	1192873.69
50	395741.63	1192874.44
51	395741.14	1192862.98
52	395719.90	1192866.23
53	395695.81	1192869.92
54	395681.33	1192869.20
55	395680.91	1192878.78
56	395662.15	1192877.18
57	395662.50	1192868.04
58	395630.11	1192865.67
59	395627.92	1192865.45
60	395626.52	1192875.64
61	395610.71	1192873.07
62	395612.15	1192862.85
63	395604.26	1192861.03
64	395603.00	1192869.98
65	395586.98	1192867.93
66	395588.39	1192857.84
67	395562.69	1192853.31
68	395521.59	1192848.04
69	395519.99	1192860.55
70	395505.02	1192859.06
71	395467.01	1192854.89
72	395446.90	1192853.02
73	395433.01	1192848.42
74	395430.55	1192847.63
75	395429.96	1192849.78
76	395413.29	1192844.73
77	395413.86	1192842.37

Инв. № подл.	Подп. и дата	Взап. инв. №

Изм.	Кол.уч	Лист	№ док.	Подп.	Дата

57-ОППЗ-К22-8-ПМТ

Лист

12

78	395396.77	1192837.73
79	395398.08	1192842.77
80	395385.92	1192842.71
81	395384.41	1192839.17
82	395369.69	1192844.29
83	395326.83	1192858.31
84	395306.11	1192864.68
85	395236.15	1192919.65
86	395239.25	1192925.09
87	395216.67	1192932.64
88	395213.99	1192925.81
89	395228.69	1192920.63
90	395229.12	1192916.79
91	395303.05	1192858.82
92	395324.87	1192852.11
93	395367.61	1192838.13
94	395391.89	1192829.69
95	395417.10	1192836.48
96	395428.60	1192840.25
97	395435.32	1192816.81
98	395460.40	1192724.20
99	395479.80	1192728.86
100	395496.34	1192671.73
101	395455.76	1192685.03
102	395403.54	1192675.95
103	395395.45	1192670.37
104	395369.43	1192681.30
105	395338.51	1192694.74
106	395321.89	1192702.21
107	395308.84	1192702.19
108	395300.85	1192706.48
109	395300.00	1192704.91
110	395296.55	1192706.45
111	395293.90	1192700.51
112	395302.59	1192696.64
113	395303.24	1192697.85
114	395307.18	1192695.69
115	395320.50	1192695.71
116	395335.89	1192688.80
117	395362.35	1192677.29
118	395360.61	1192673.15
119	395365.34	1192670.88
120	395384.45	1192662.24
121	395386.33	1192667.15
122	395396.22	1192662.99
123	395406.06	1192669.79
124	395455.28	1192678.35
125	395498.53	1192664.18

Инв. № подл.	Подп. и дата	Взап. инв. №

Изм.	Кол.уч	Лист	№ док.	Подп.	Дата

57-ОППЗ-К22-8-ПМТ

Лист

13

126	395506.38	1192637.05
127	395517.06	1192603.63
128	395530.59	1192550.99
129	395548.63	1192478.14
130	395517.70	1192470.24
131	395521.60	1192451.47
132	395521.93	1192451.54
133	395523.13	1192445.64
134	395522.83	1192445.58
135	395532.12	1192400.95
136	395521.67	1192398.32
137	395494.24	1192391.35
138	395449.21	1192381.00
139	395411.06	1192370.70
140	395411.91	1192367.56
141	395409.61	1192366.88
142	395411.87	1192352.91
143	395436.26	1192347.05
144	395432.65	1192369.80
145	395450.78	1192374.70
146	395495.76	1192385.03
147	395523.27	1192392.01
148	395534.98	1192394.97
149	395535.65	1192391.82
150	395537.71	1192392.28
151	395540.77	1192392.97
152	395540.88	1192395.73
153	395545.61	1192396.70
154	395542.63	1192408.23
155	395537.53	1192406.83
156	395527.90	1192453.12
157	395529.35	1192453.54
158	395525.59	1192465.11
159	395525.46	1192465.52
160	395550.19	1192471.83
161	395555.25	1192451.40
162	395573.20	1192444.29
163	395574.50	1192444.92
164	395574.98	1192444.83
165	395576.86	1192440.51
166	395580.56	1192432.06
167	395582.33	1192426.92
168	395585.90	1192419.69
169	395584.78	1192419.22
170	395592.40	1192396.95
171	395597.88	1192397.85
1	395613.22	1192398.07

Инв. № подл.	Подп. и дата	Взап. инв. №							Лист

Перечень координат характерных точек границ части публичного сервитута представлен в Таблице 3. Система координат МСК-40, зона 1

Таблица 3

Обозначение характерных точек границы	Координаты, м	
	X	Y
1	395613.22	1192398.07
2	395610.36	1192404.84
3	395596.61	1192404.85
4	395590.77	1192421.77
5	395579.30	1192448.87
6	395574.90	1192450.61
7	395579.88	1192453.78
8	395572.56	1192464.65
9	395560.76	1192456.21
10	395536.89	1192552.58
11	395523.31	1192605.43
12	395512.60	1192638.94
13	395486.49	1192729.14
14	395503.57	1192732.69
15	395499.71	1192748.25
16	395488.08	1192746.27
17	395484.32	1192736.63
18	395465.03	1192731.99
19	395442.41	1192815.47
20	395458.50	1192820.16
21	395457.56	1192825.08
22	395452.41	1192824.07
23	395451.14	1192824.79
24	395440.67	1192821.74
25	395434.80	1192842.18
26	395448.39	1192846.63
27	395467.66	1192848.42
28	395505.70	1192852.59
29	395514.35	1192853.45
30	395515.36	1192845.56
31	395516.05	1192845.59
32	395516.30	1192840.81
33	395557.94	1192846.15
34	395557.89	1192846.48
35	395562.36	1192847.17
36	395562.43	1192846.72
37	395563.60	1192846.87

Инв. № подл.	Подп. и дата	Взап. инв. №							57-ОППЗ-К22-8-ПМТ	Лист
										15
			Изм.	Кол.уч	Лист	№ док.	Подп.	Дата		

38	395568.55	1192824.34
39	395581.07	1192829.70
40	395577.43	1192849.31
41	395600.99	1192853.47
42	395620.51	1192858.18
43	395630.67	1192859.19
44	395672.53	1192862.25
45	395695.37	1192863.39
46	395718.79	1192859.84
47	395744.84	1192855.86
48	395756.91	1192864.18
49	395757.13	1192873.69
50	395741.63	1192874.44
51	395741.14	1192862.98
52	395719.90	1192866.23
53	395695.81	1192869.92
54	395681.33	1192869.20
55	395680.91	1192878.78
56	395662.15	1192877.18
57	395662.50	1192868.04
58	395630.11	1192865.67
59	395627.92	1192865.45
60	395626.52	1192875.64
61	395610.71	1192873.07
62	395612.15	1192862.85
63	395604.26	1192861.03
64	395603.00	1192869.98
65	395586.98	1192867.93
66	395588.39	1192857.84
67	395562.69	1192853.31
68	395521.59	1192848.04
69	395519.99	1192860.55
70	395505.02	1192859.06
71	395467.01	1192854.89
72	395446.90	1192853.02
73	395433.01	1192848.42
74	395430.55	1192847.63
75	395429.96	1192849.78
76	395413.29	1192844.73
77	395413.86	1192842.37
78	395396.77	1192837.73
79	395398.08	1192842.77
80	395385.92	1192842.71
81	395384.41	1192839.17
82	395369.69	1192844.29
83	395326.83	1192858.31
84	395306.11	1192864.68
85	395236.15	1192919.65

Инв. № подл.	Подп. и дата	Взап. инв. №					57-ОППЗ-К22-8-ПМТ		Лист
									16
Изм.	Кол.уч	Лист	№ док.	Подп.	Дата				

86	395239.25	1192925.09
87	395216.67	1192932.64
88	395213.99	1192925.81
89	395228.69	1192920.63
90	395229.12	1192916.79
91	395303.05	1192858.82
92	395324.87	1192852.11
93	395367.61	1192838.13
94	395391.89	1192829.69
95	395417.10	1192836.48
96	395428.60	1192840.25
97	395435.32	1192816.81
98	395460.40	1192724.20
99	395479.80	1192728.86
100	395496.34	1192671.73
101	395455.76	1192685.03
102	395403.54	1192675.95
103	395395.45	1192670.37
104	395369.43	1192681.30
105	395338.51	1192694.74
106	395321.89	1192702.21
107	395308.84	1192702.19
108	395300.85	1192706.48
109	395300.00	1192704.91
110	395296.55	1192706.45
111	395293.90	1192700.51
112	395302.59	1192696.64
113	395303.24	1192697.85
114	395307.18	1192695.69
115	395320.50	1192695.71
116	395335.89	1192688.80
117	395362.35	1192677.29
118	395360.61	1192673.15
119	395365.34	1192670.88
120	395384.45	1192662.24
121	395386.33	1192667.15
122	395396.22	1192662.99
123	395406.06	1192669.79
124	395455.28	1192678.35
125	395498.53	1192664.18
126	395506.38	1192637.05
127	395517.06	1192603.63
128	395530.59	1192550.99
129	395548.63	1192478.14
130	395517.70	1192470.24
131	395521.60	1192451.47
132	395521.93	1192451.54
133	395523.13	1192445.64

Инв. № подл.	Подп. и дата	Взап. инв. №

Изм.	Кол.уч	Лист	№ док.	Подп.	Дата

57-ОППЗ-К22-8-ПМТ

Лист

17

134	395522.83	1192445.58
135	395532.12	1192400.95
136	395521.67	1192398.32
137	395494.24	1192391.35
138	395449.21	1192381.00
139	395411.06	1192370.70
140	395411.91	1192367.56
141	395409.61	1192366.88
142	395411.87	1192352.91
143	395436.26	1192347.05
144	395432.65	1192369.80
145	395450.78	1192374.70
146	395495.76	1192385.03
147	395523.27	1192392.01
148	395534.98	1192394.97
149	395535.65	1192391.82
150	395537.71	1192392.28
151	395540.77	1192392.97
152	395540.88	1192395.73
153	395545.61	1192396.70
154	395542.63	1192408.23
155	395537.53	1192406.83
156	395527.90	1192453.12
157	395529.35	1192453.54
158	395525.59	1192465.11
159	395525.46	1192465.52
160	395550.19	1192471.83
161	395555.25	1192451.40
162	395573.20	1192444.29
163	395574.50	1192444.92
164	395574.98	1192444.83
165	395576.86	1192440.51
166	395580.56	1192432.06
167	395582.33	1192426.92
168	395585.90	1192419.69
169	395584.78	1192419.22
170	395592.40	1192396.95
171	395597.88	1192397.85
1	395613.22	1192398.07

3. СВЕДЕНИЯ О ГРАНИЦАХ ТЕРРИТОРИИ, ПРИМЕНИТЕЛЬНО К КОТОРОЙ ОСУЩЕСТВЛЯЕТСЯ ПОДГОТОВКА ПРОЕКТА МЕЖЕВАНИЯ, СОДЕРЖАЩИЕ ПЕРЕЧЕНЬ КООРДИНАТ ХАРАКТЕРНЫХ ТОЧЕК ТАКИХ ГРАНИЦ В СИСТЕМЕ КООРДИНАТ, ИСПОЛЪЗУЕМОЙ ДЛЯ ВЕДЕНИЯ ЕДИНОГО ГОСУДАРСТВЕННОГО РЕЕСТРА НЕДВИЖИМОСТИ.

Инв. № подл.	Подп. и дата	Взап. инв. №							Лист 18
Изм.	Кол.уч	Лист	№ док.	Подп.	Дата	57-ОППЗ-К22-8-ПМТ			

КООРДИНАТЫ ХАРАКТЕРНЫХ ТОЧЕК ГРАНИЦ ТЕРРИТОРИИ, ПРИМЕНИТЕЛЬНО К КОТОРОЙ ОСУЩЕСТВЛЯЕТСЯ ПОДГОТОВКА ПРОЕКТА МЕЖЕВАНИЯ, ОПРЕДЕЛЯЮТСЯ В СООТВЕТСТВИИ С ТРЕБОВАНИЯМИ К ТОЧНОСТИ ОПРЕДЕЛЕНИЯ КООРДИНАТ ХАРАКТЕРНЫХ ТОЧЕК ГРАНИЦ, УСТАНОВЛЕННЫХ В СООТВЕТСТВИИ С ГРАДОСТРОИТЕЛЬНЫМ КОДЕКСОМ РОССИЙСКОЙ ФЕДЕРАЦИИ ДЛЯ ТЕРРИТОРИАЛЬНЫХ ЗОН.

Таблица 4

Обозначение характерных точек границы	Координаты, м	
	X	Y
1	395613.22	1192398.07
2	395610.36	1192404.84
3	395596.61	1192404.85
4	395590.77	1192421.77
5	395579.30	1192448.87
6	395574.90	1192450.61
7	395579.88	1192453.78
8	395572.56	1192464.65
9	395560.76	1192456.21
10	395536.89	1192552.58
11	395523.31	1192605.43
12	395512.60	1192638.94
13	395486.49	1192729.14
14	395503.57	1192732.69
15	395499.71	1192748.25
16	395488.08	1192746.27
17	395484.32	1192736.63
18	395465.03	1192731.99
19	395442.41	1192815.47
20	395458.50	1192820.16
21	395457.56	1192825.08
22	395452.41	1192824.07
23	395451.14	1192824.79
24	395440.67	1192821.74
25	395434.80	1192842.18
26	395448.39	1192846.63
27	395467.66	1192848.42
28	395505.70	1192852.59
29	395514.35	1192853.45
30	395515.36	1192845.56
31	395516.05	1192845.59
32	395516.30	1192840.81
33	395557.94	1192846.15
34	395557.89	1192846.48
35	395562.36	1192847.17

Инв. № подл.	Подп. и дата	Взап. инв. №							57-ОППЗ-К22-8-ПМТ		Лист
											19
Изм.	Кол.уч	Лист	№ док.	Подп.	Дата						

23	395431.14	1192821.75
24	395440.67	1192821.74
25	395434.80	1192842.18
26	395448.39	1192846.63
27	395467.66	1192848.42
28	395505.70	1192852.59
29	395514.35	1192853.45
30	395515.36	1192845.56
31	395516.05	1192845.59
32	395516.30	1192840.81
33	395557.94	1192846.15
34	395557.89	1192846.48
35	395562.36	1192847.17

Инв. № подл.	Подп. и дата	Взаи. инв. №							Лист	
									20	

36	395562.43	1192846.72
37	395563.60	1192846.87
38	395568.55	1192824.34
39	395581.07	1192829.70
40	395577.43	1192849.31
41	395600.99	1192853.47
42	395620.51	1192858.18
43	395630.67	1192859.19
44	395672.53	1192862.25
45	395695.37	1192863.39
46	395718.79	1192859.84
47	395744.84	1192855.86
48	395756.91	1192864.18
49	395757.13	1192873.69
50	395741.63	1192874.44
51	395741.14	1192862.98
52	395719.90	1192866.23
53	395695.81	1192869.92
54	395681.33	1192869.20
55	395680.91	1192878.78
56	395662.15	1192877.18
57	395662.50	1192868.04
58	395630.11	1192865.67
59	395627.92	1192865.45
60	395626.52	1192875.64
61	395610.71	1192873.07
62	395612.15	1192862.85
63	395604.26	1192861.03
64	395603.00	1192869.98
65	395586.98	1192867.93
66	395588.39	1192857.84
67	395562.69	1192853.31
68	395521.59	1192848.04
69	395519.99	1192860.55
70	395505.02	1192859.06
71	395467.01	1192854.89
72	395446.90	1192853.02
73	395433.01	1192848.42
74	395430.55	1192847.63
75	395429.96	1192849.78
76	395413.29	1192844.73
77	395413.86	1192842.37
78	395396.77	1192837.73
79	395398.08	1192842.77
80	395385.92	1192842.71
81	395384.41	1192839.17
82	395369.69	1192844.29
83	395326.83	1192858.31

84	395306.11	1192864.68
85	395236.15	1192919.65
86	395239.25	1192925.09
87	395216.67	1192932.64
88	395213.99	1192925.81
89	395228.69	1192920.63
90	395229.12	1192916.79
91	395303.05	1192858.82
92	395324.87	1192852.11
93	395367.61	1192838.13
94	395391.89	1192829.69
95	395417.10	1192836.48
96	395428.60	1192840.25
97	395435.32	1192816.81
98	395460.40	1192724.20
99	395479.80	1192728.86
100	395496.34	1192671.73
101	395455.76	1192685.03
102	395403.54	1192675.95
103	395395.45	1192670.37
104	395369.43	1192681.30
105	395338.51	1192694.74
106	395321.89	1192702.21
107	395308.84	1192702.19
108	395300.85	1192706.48
109	395300.00	1192704.91
110	395296.55	1192706.45
111	395293.90	1192700.51
112	395302.59	1192696.64
113	395303.24	1192697.85
114	395307.18	1192695.69
115	395320.50	1192695.71
116	395335.89	1192688.80
117	395362.35	1192677.29
118	395360.61	1192673.15
119	395365.34	1192670.88
120	395384.45	1192662.24
121	395386.33	1192667.15
122	395396.22	1192662.99
123	395406.06	1192669.79
124	395455.28	1192678.35
125	395498.53	1192664.18
126	395506.38	1192637.05
127	395517.06	1192603.63
128	395530.59	1192550.99
129	395548.63	1192478.14
130	395517.70	1192470.24
131	395521.60	1192451.47

Инв. № подл.	Подп. и дата	Взап. инв. №

Изм.	Кол.уч	Лист	№ док.	Подп.	Дата

57-ОППЗ-К22-8-ПМТ

132	395521.93	1192451.54
133	395523.13	1192445.64
134	395522.83	1192445.58
135	395532.12	1192400.95
136	395521.67	1192398.32
137	395494.24	1192391.35
138	395449.21	1192381.00
139	395411.06	1192370.70
140	395411.91	1192367.56
141	395409.61	1192366.88
142	395411.87	1192352.91
143	395436.26	1192347.05
144	395432.65	1192369.80
145	395450.78	1192374.70
146	395495.76	1192385.03
147	395523.27	1192392.01
148	395534.98	1192394.97
149	395535.65	1192391.82
150	395537.71	1192392.28
151	395540.77	1192392.97
152	395540.88	1192395.73
153	395545.61	1192396.70
154	395542.63	1192408.23
155	395537.53	1192406.83
156	395527.90	1192453.12
157	395529.35	1192453.54
158	395525.59	1192465.11
159	395525.46	1192465.52
160	395550.19	1192471.83
161	395555.25	1192451.40
162	395573.20	1192444.29
163	395574.50	1192444.92
164	395574.98	1192444.83
165	395576.86	1192440.51
166	395580.56	1192432.06
167	395582.33	1192426.92
168	395585.90	1192419.69
169	395584.78	1192419.22
170	395592.40	1192396.95
171	395597.88	1192397.85
1	395613.22	1192398.07

4. ВИД РАЗРЕШЕННОГО ИСПОЛЬЗОВАНИЯ ОБРАЗУЕМЫХ ЗЕМЕЛЬНЫХ УЧАСТКОВ, ПРЕДНАЗНАЧЕННЫХ ДЛЯ РАЗМЕЩЕНИЯ ЛИНЕЙНЫХ ОБЪЕКТОВ И ОБЪЕКТОВ КАПИТАЛЬНОГО СТРОИТЕЛЬСТВА, ПРОЕКТИРУЕМЫХ В СОСТАВЕ

Инв. № подл.	Подп. и дата	Взап. инв. №							Лист 22
			Изм.	Кол.уч.	Лист	№ док.	Подп.	Дата	

57-ОППЗ-К22-8-ПМТ

ЛИНЕЙНОГО ОБЪЕКТА, А ТАКЖЕ СУЩЕСТВУЮЩИХ ЗЕМЕЛЬНЫХ УЧАСТКОВ, ЗАНЯТЫХ ЛИНЕЙНЫМИ ОБЪЕКТАМИ И ОБЪЕКТАМИ КАПИТАЛЬНОГО СТРОИТЕЛЬСТВА, ВХОДЯЩИМИ В СОСТАВ ЛИНЕЙНЫХ ОБЪЕКТОВ, В СООТВЕТСТВИИ С ПРОЕКТОМ ПЛАНИРОВКИ ТЕРРИТОРИИ

Вид разрешенного использования образуемых земельных участков в соответствии с проектом планировки территории определен: для строительства линейного объекта: «Уличные газопроводы дер. Труфаново Барятинского района»

Инв. № подл.	Подп. и дата	Взап. инв. №							Лист	
										23
Изм.	Кол.уч	Лист	№ док.	Подп.	Дата	57-ОППЗ-К22-8-ПМТ				